


LEGENDE

- 180° ou 90° Caméras hors bâtiments Bureaux
- Projecteur avec détecteur
- Portail et portillon à réhausser à 2.40 Mètres avec Lisse tranchante au-dessus
- Clôture à réhausser : Bavolet + Barbelés + Concertinas 105,48 Mètres
- Clôture à remplacer avec muret de soubassement + Bavolet + Barbelés + Concertinas 37,14 Mètres
- Clôture sur muret à remplacer sur le muret existant Hauteur 2 Mètres 45,14 Mètres

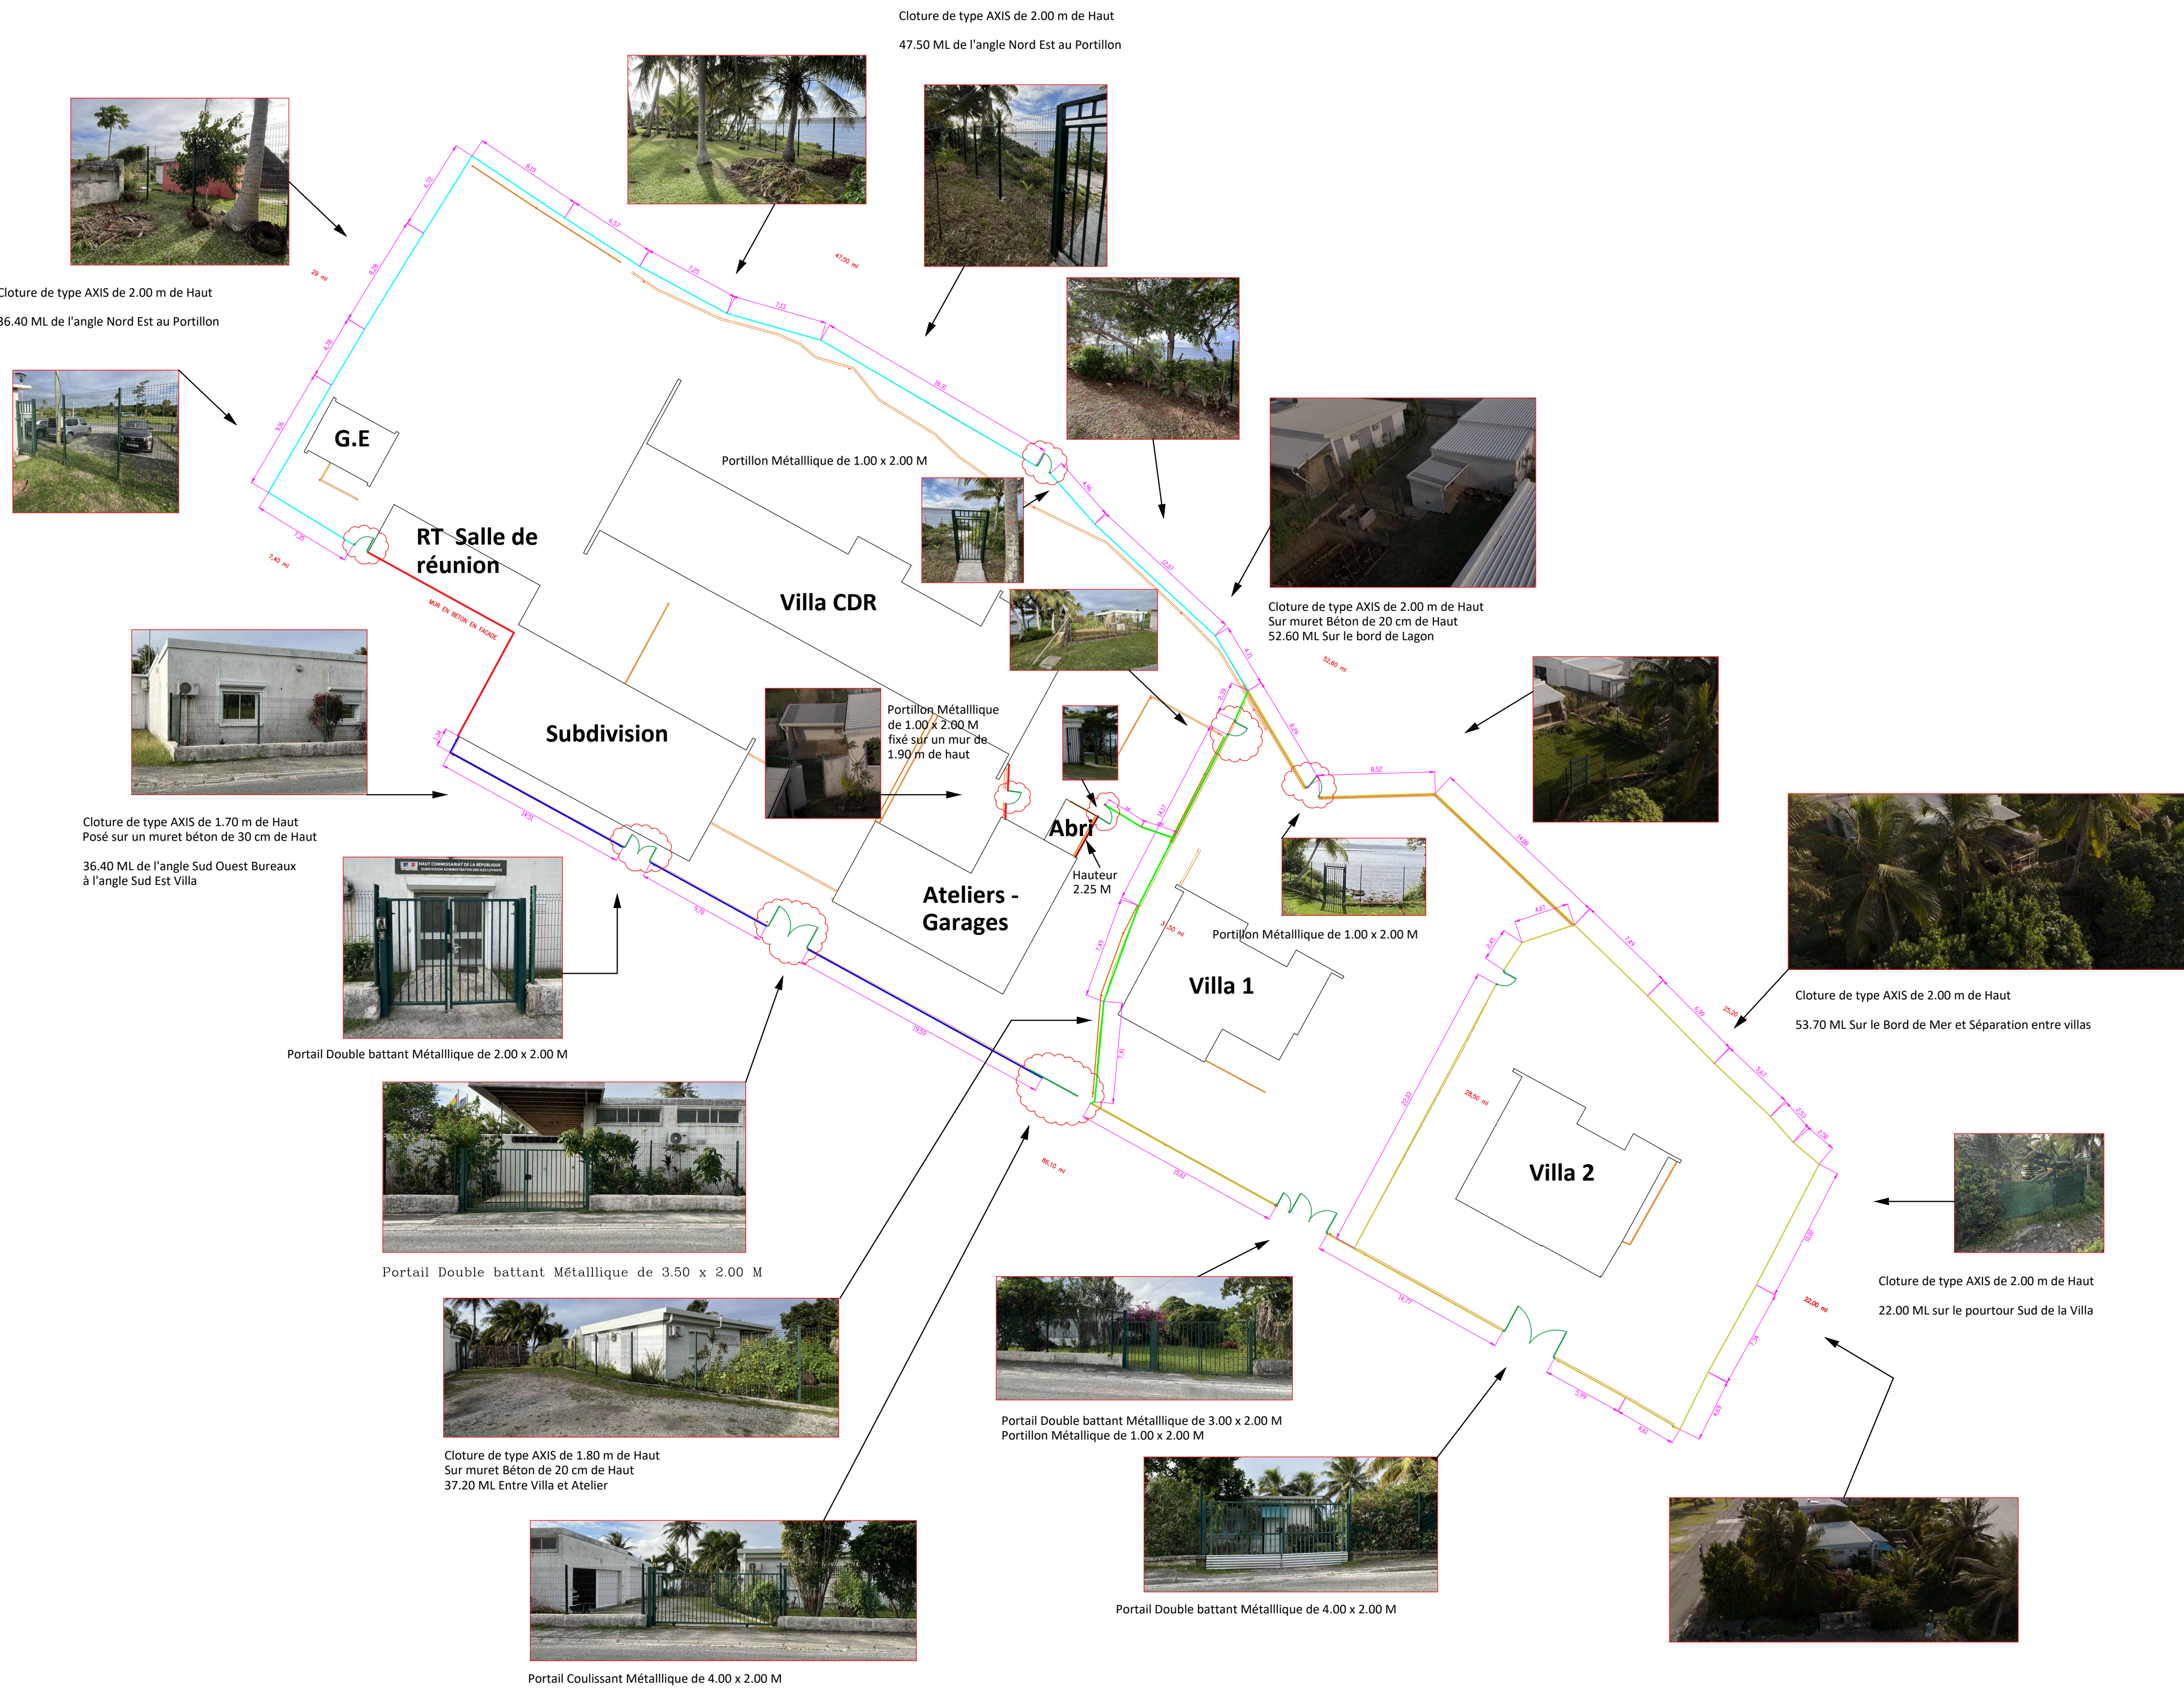


HCR - Subdivision Administrative des Iles Loyautés

WE - #Cadastré_LOTISSEMENT
#Cadastré_LOT - #Cadastré_SUPERFICIE

Ref:4CA25sx

17/07/2025



4C AMÉNAGEMENT

CONCEPTION
CONSTRUCTION
COORDINATION
CALÉDONIE

HCR - Subdivision Administrative des Iles Loyautés

WE - #Cadastré_LOTISSEMENT
#Cadastré_LOT - #Cadastré_SUPERFICIE

DATE

INDICE

Détail des modifications