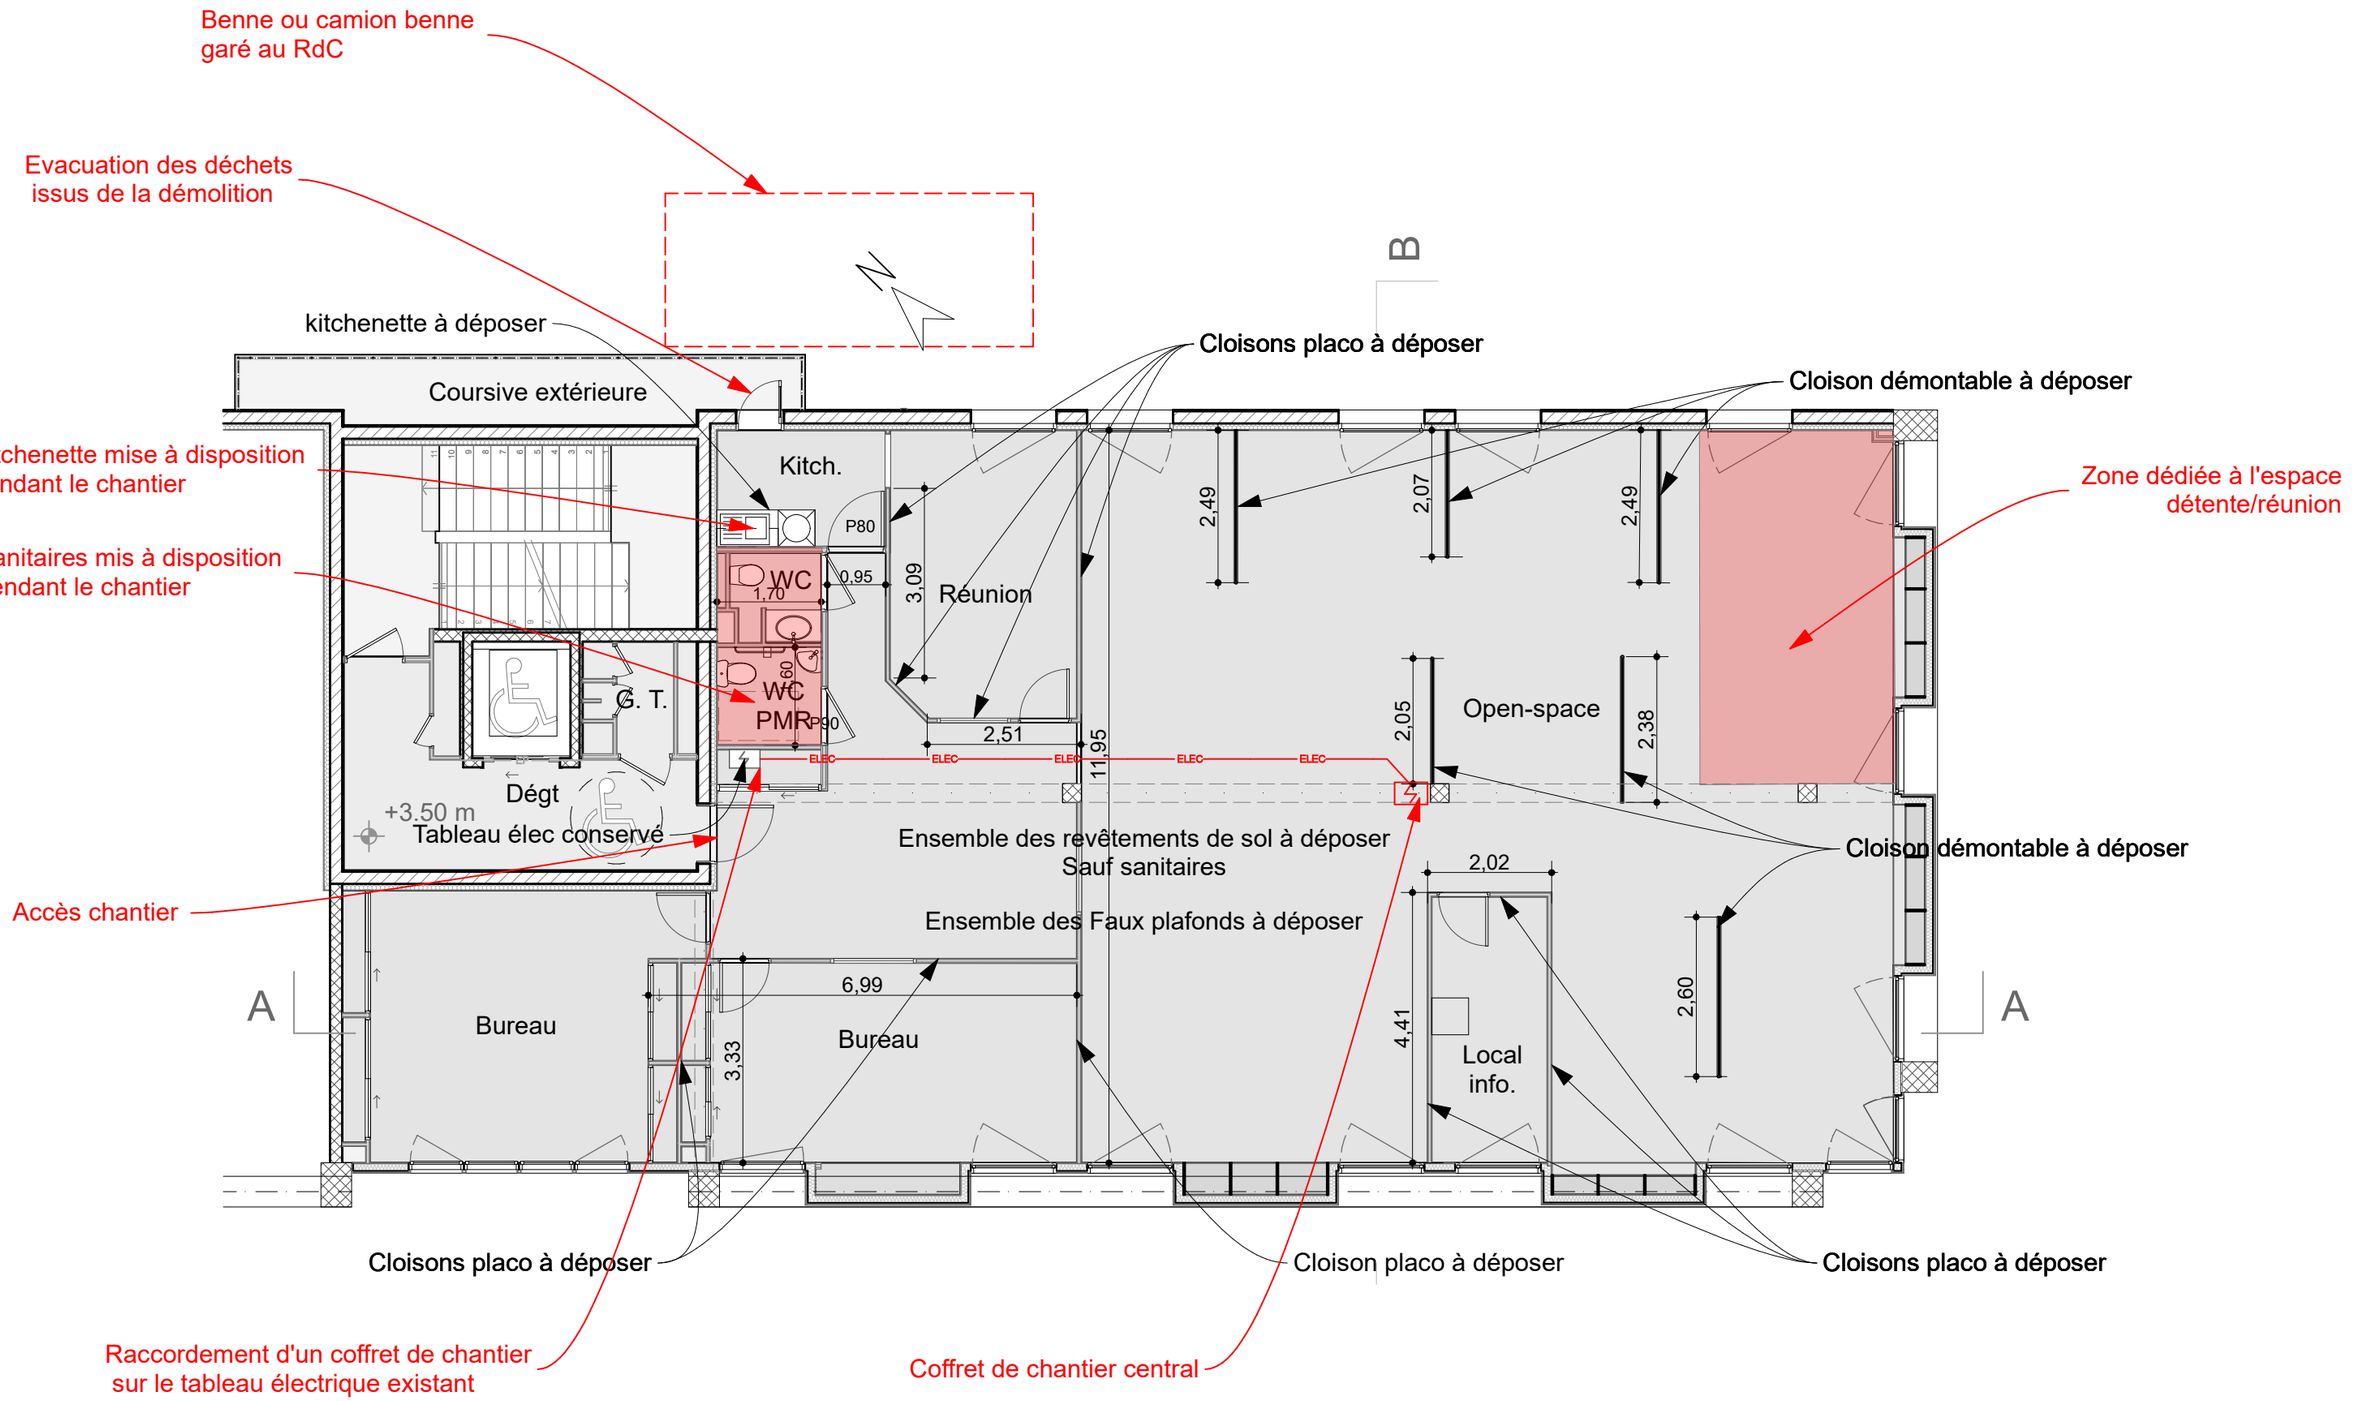

Ce plan a été réalisé sur une base de documents scannés. seul un plan établi par un Géomètre serait en mesure de valider définitivement les limites de proriété et les surfaces indiquées. Les images de synthèse sont non contractuelles.
Ce plan est la propriété intellectuelle de la SASU [Arch-ER] (article L112.2 de la loi 92.597 du 1er juillet 1992). Toute utilisation est interdite sans autorisation préalable et écrite des auteurs.

[Arch-ER]
Agence d'Architecture

EFS Centre Pays de la Loire

25-26 GENAISANLET

14 boulevard du Général Faidherbe 49300 CHOLET

Plan d'Installation de Chantier: Int.

Phase **DCE**

Thouaré/Loire, le 30/07/25

Echelle : 1/100

Page 9