

Rénovation de locaux hospitaliers
et création du désenfumage

CHICAS
Site de SISTERON
4, avenue de la Libération - 04200 Sisteron

GHT des Alpes du Sud
Maître d'Ouvrage
1, place Auguste Muret
05007 Gap
Tel: 04.92.40.28.04

CAD DURAND
Architecte DPLG mandataire
Maître d'Œuvre
51-83 rue Monte Cristo
13004 Marseille
Tel: 04.91.85.42.65

CET
B.E.T. Fluides - Thermique
Parc d'activités Val de Durance
29 allée des Genêts
04200 Sisteron
Tel: 04.92.34.12.22

Quardina
B.E.T. Structure & Acoustique
203, avenue Paul Julian
Domaine de l'Escapade - Bât. E
13100 Le Thonolet
Tel: 04.66.70.96.58

SOCOTEC
Bureau de Contrôle
Agence des Alpes du Sud
6, rue du Clair Logis
05000 Gap
Tel: 04.92.51.61.39

C			
B			
A			
o	15/07/2024	Edition Originale	GC
INDICE	DATE	MODIFICATIONS	DESSINATEUR

PLANS ARCHITECTE

PC40 - PLAN R+1 - SECURITE INCENDIE

PHASE: PC

N° PLAN: 24

Echelle: 1/100

Rénovation de locaux hospitaliers
et création du désenfumage

CHICAS

Site de SISTERON

4, avenue de la Libération - 04200 Sisteron

GHT des Alpes du Sud

Maitre d'Ouvrage

1, place Auguste Muret

05007 Gap

Tel: 04.92.40.28.04

CAD DURAND

Architecte DPLG mandataire

Maitre d'Oeuvre

51-83 rue Monte Cristo

13004 Marseille

Tel: 04.91.85.42.65

CET

B.E.T. Fluides - Thermique

Parc d'activités Val de Durance

29 allée des Genêts

04200 Sisteron

Tel: 04.92.34.12.22

Quardina

B.E.T. Structure & Acoustique

203, avenue Paul Julian

Domaine de l'Escapade - Bât. E

13100 Le Thonolet

Tel: 04.66.70.96.58

SOCOTEC

Bureau de Contrôle

Agence des Alpes du Sud

6, rue du Clair Legis

05000 Gap

Tel: 04.92.51.61.39

C			
B			
A			
0	15/07/2024	Edition Originale	GC
INDICE	DATE	MODIFICATIONS	DESSINATEUR

PLANS ARCHITECTE

PC40 - PLAN R+2 - SECURITE INCENDIE

PHASE:

PC

N° PLAN:


25

Echelle:

1/100



ZONE NON CONCERNEE PAR LE PROJET

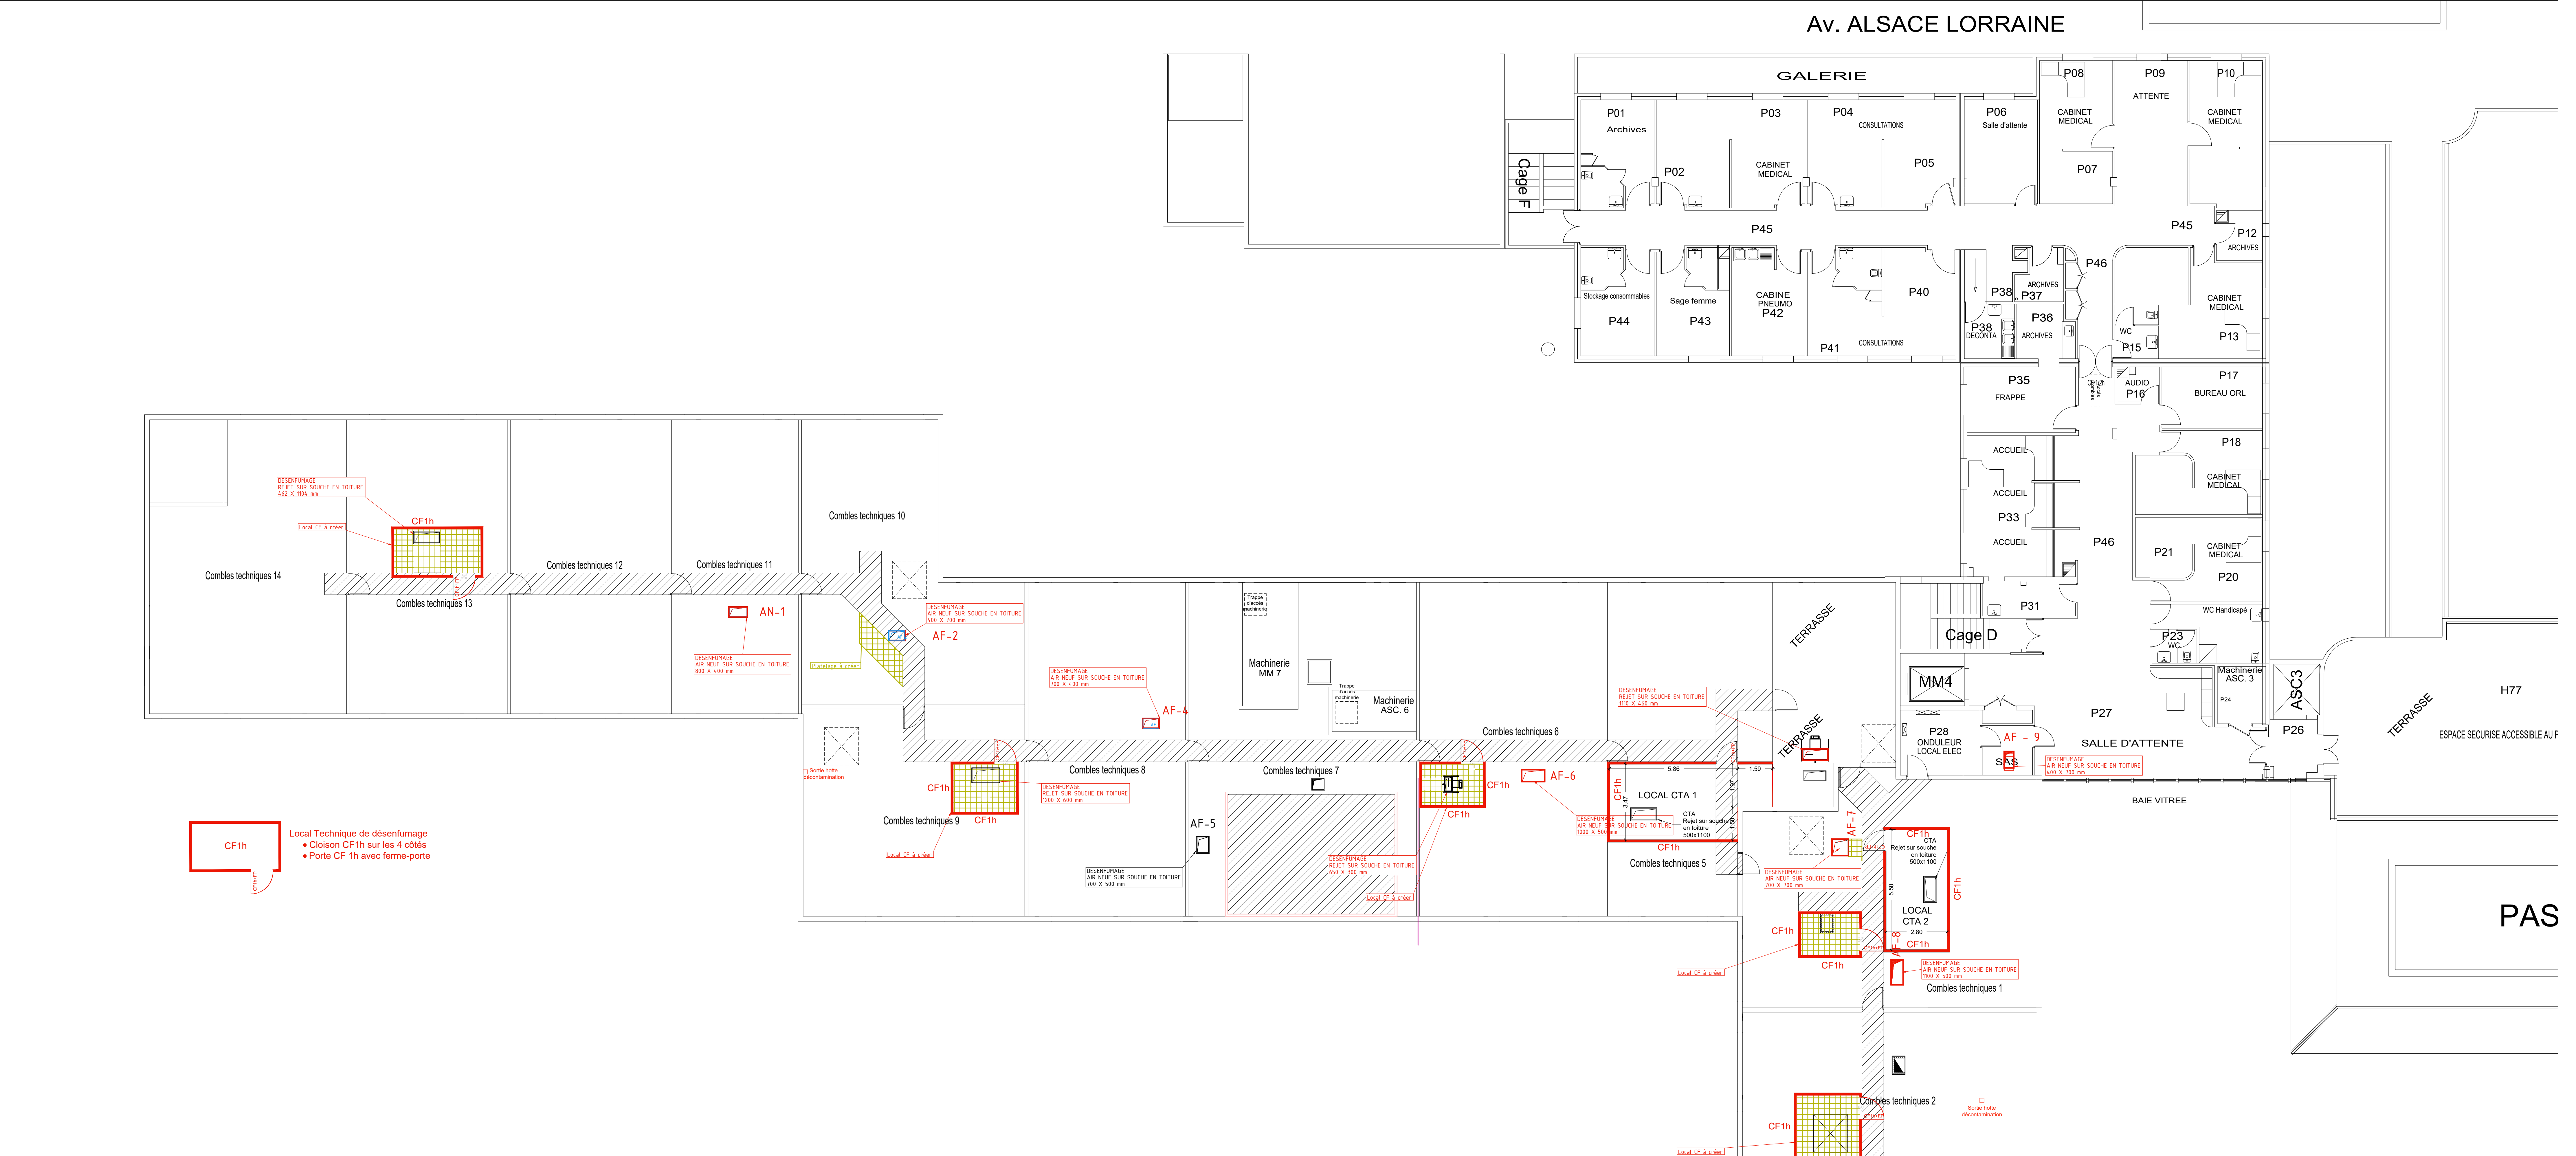

Rénovation de locaux hospitaliers
et création du désenfumage

CHICAS

Site de SISTERON

4, avenue de la Libération - 04200 Sisteron

GHT des Alpes du Sud

Maitre d'Ouvrage

1, place Auguste Muret
05007 Gap
Tel: 04.92.40.28.04

CAD DURAND

Architecte DPLG mandataire
Maitre d'Oeuvre
51-83 rue Monte Cristo
13004 Marseille
Tel: 04.91.85.42.65

CET

B.E.T. Fluides - Thermique
Parc d'activités Val de Durance
29 allée des Genêts
04200 Sisteron
Tel: 04.92.94.12.22

Quardina

B.E.T. Structure & Acoustique
203, avenue Paul Julian
Domaine de l'Escapade - Bât. E
13100 Le Thonolet
Tel: 04.66.70.96.58

SOCOTEC

Bureau de Contrôle
Agence des Alpes du Sud
6, rue du Clair Legis
05000 Gap
Tel: 04.92.51.61.39

C			
B			
A			
o	15/07/2024	Edition Originale	GC
INDICE	DATE	MODIFICATIONS	DESSINATEUR

PLANS ARCHITECTE

PC40 - PLAN COMBLES - SECURITE INCENDIE

PHASE:

PC

N° PLAN:

26

Echelle:

1/100