


Pilotage :
État - Ministère chargé des Transports

représenté par :



Direction Interdépartementale des Routes Centre-Est
Service Régional de l'Entretien et de l'Exploitation de Moulins
District de La Charité sur Loire
La pointe BP 121
58405 La Charité sur Loire

opération n°
AUTOROUTE n°77
PR 100+930 à 101+232
REPRISE DE TALUS
Commune de SAINT-PÈRE (58)

Dossier de Consultation des Opérateurs Economiques
(D.C.O.E.)

2.04.2 - Plan de phasage - Phases 3 et 4

Maîtrise d'Œuvre :
Direction Interdépartementale des Routes Centre-Est
Service d'Ingénierie Routière de Moulins
14, rue Aristide Briand
03400 Yzeure


Indice :	Date :	Dressé par :	Contrôlé par :	Modifications :	Observations / remarques :

Reference : S:\SRD\maîtrise\CDR\03_etudes\Autres\2024\Gisement talus A7703 - Projet\Plan Phasage v3
PTT Et Schéma VP - V2.png
Imprimé le 18/09/2025 10:26 par BOUCHET Kenny

Légende :

- Zone de travaux
- Section routière neutralisée en phase travaux
- Passage supérieur routier
- Passage inférieur routier
- Ouvrage hydraulique
- Dispositif de retenue définitif (DBA - GBA)
- Dispositif de retenue provisoire
- ITPC
- Signalisation dynamique permanente

Phase n°3

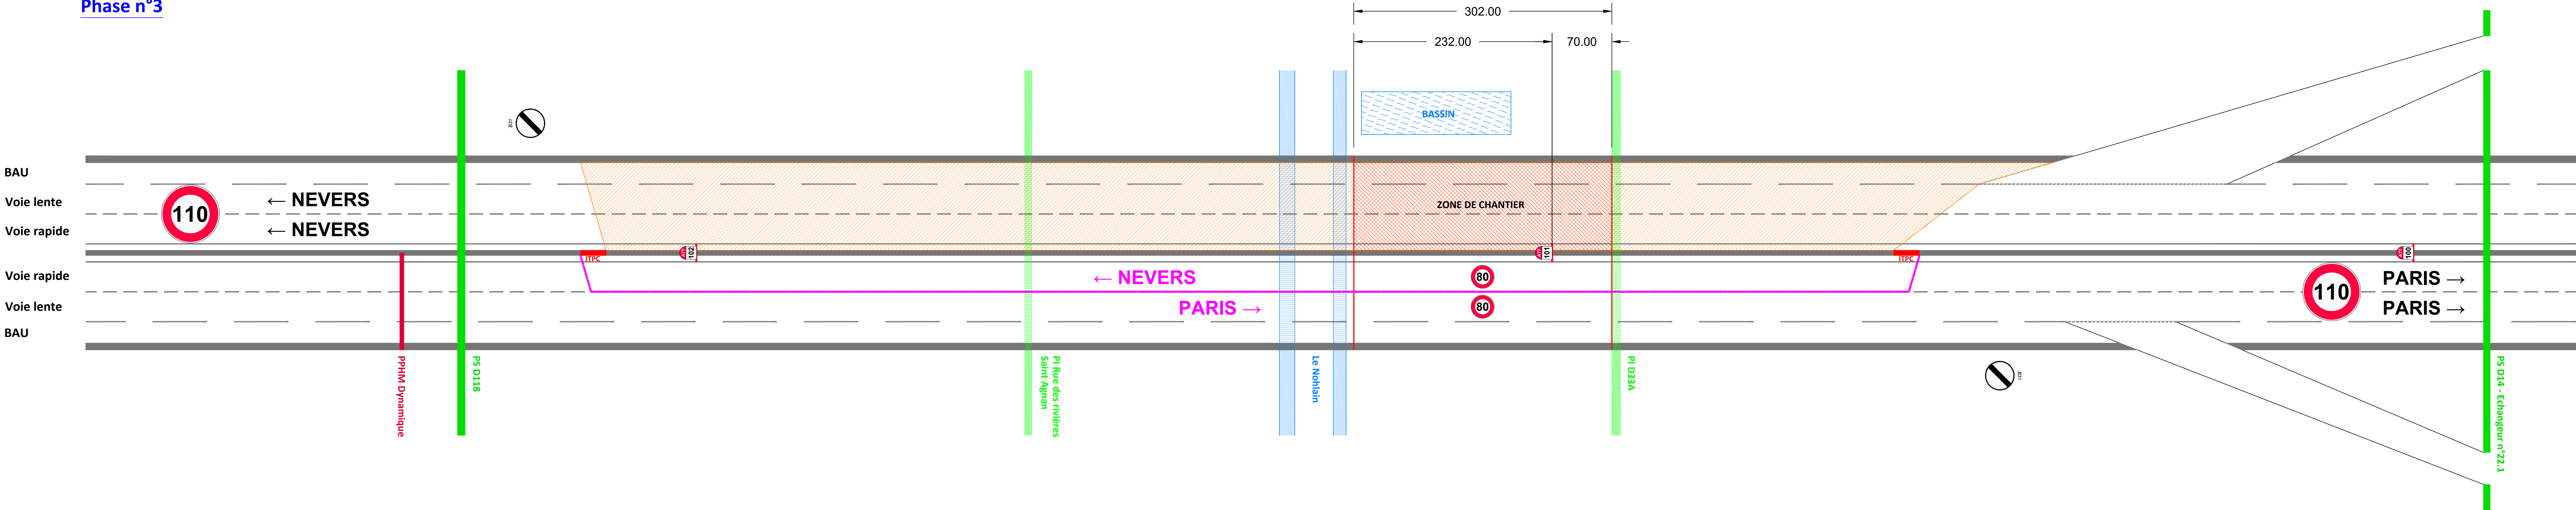

Phase n°4

