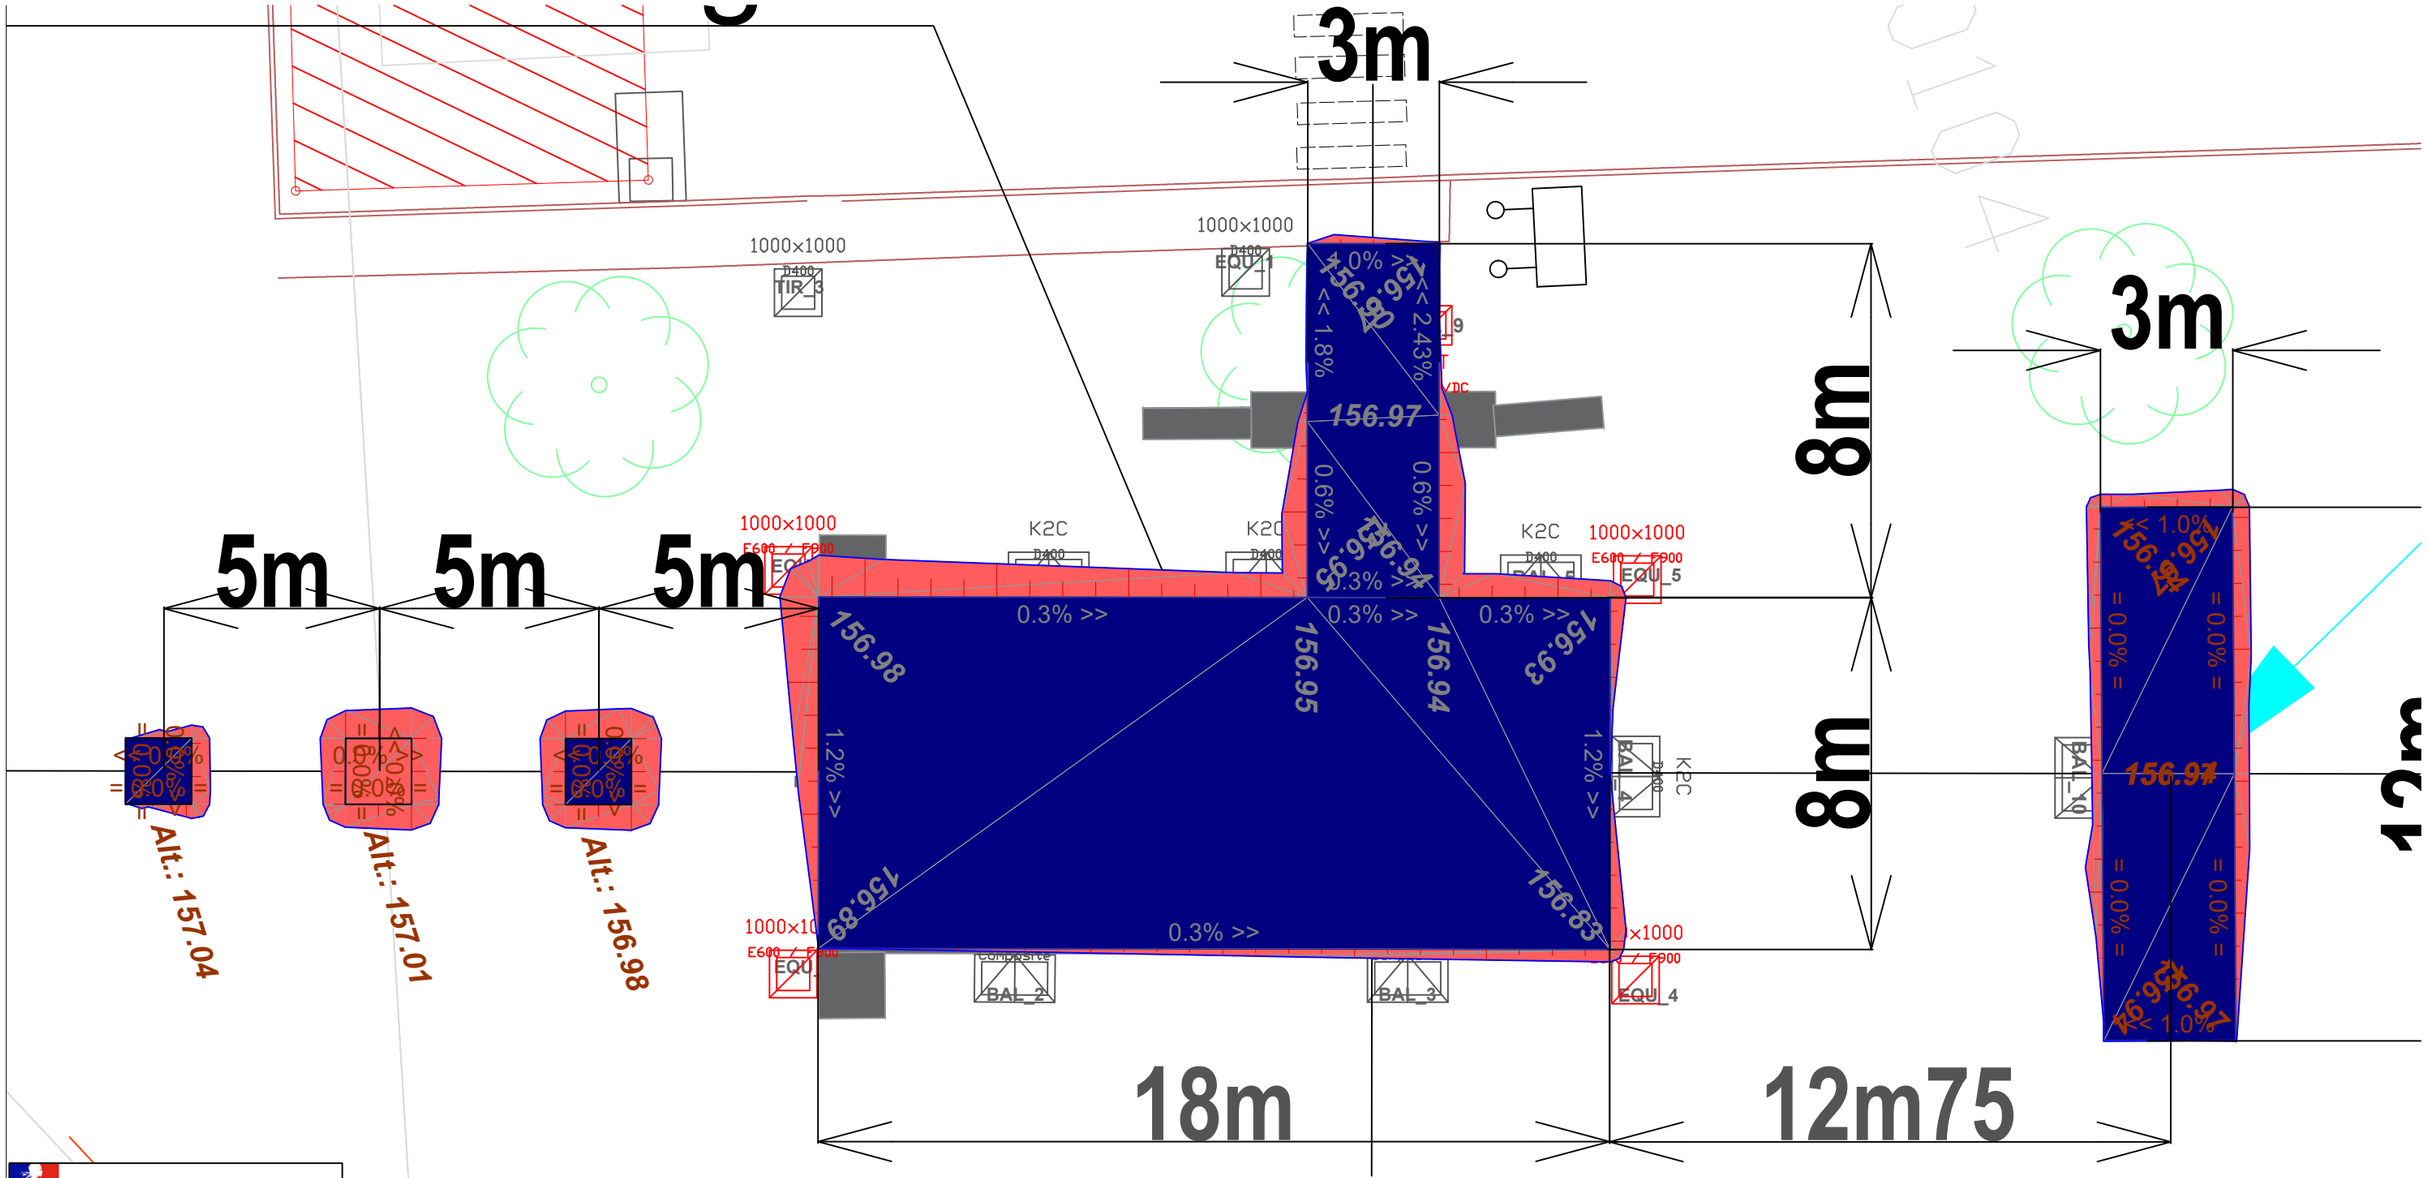

STAC Toulouse-La Mounède

Création d'un Plateau Technique Balisage

Côtes

FOL

1.

	Echelle au format A0	*PRO-DCE_Toulouse-La Mounède_STAC_ plan_SNIA_V1.dwg*	**Juillet 2025**