


Local Balisage

Plateau Balisage

- Multitubulaire Primaire
4xØ90 et 2xØ63
- Multitubulaire Primaire
2xØ90 et 2xØ63
- Multitubulaire Primaire
2xØ90
- Secondaire et BT Ø63
- Secondaire Ø200

Câblette de Terre
25mm²

BA_APP HS 03 BB_APP HS 01 BA_APP E 03

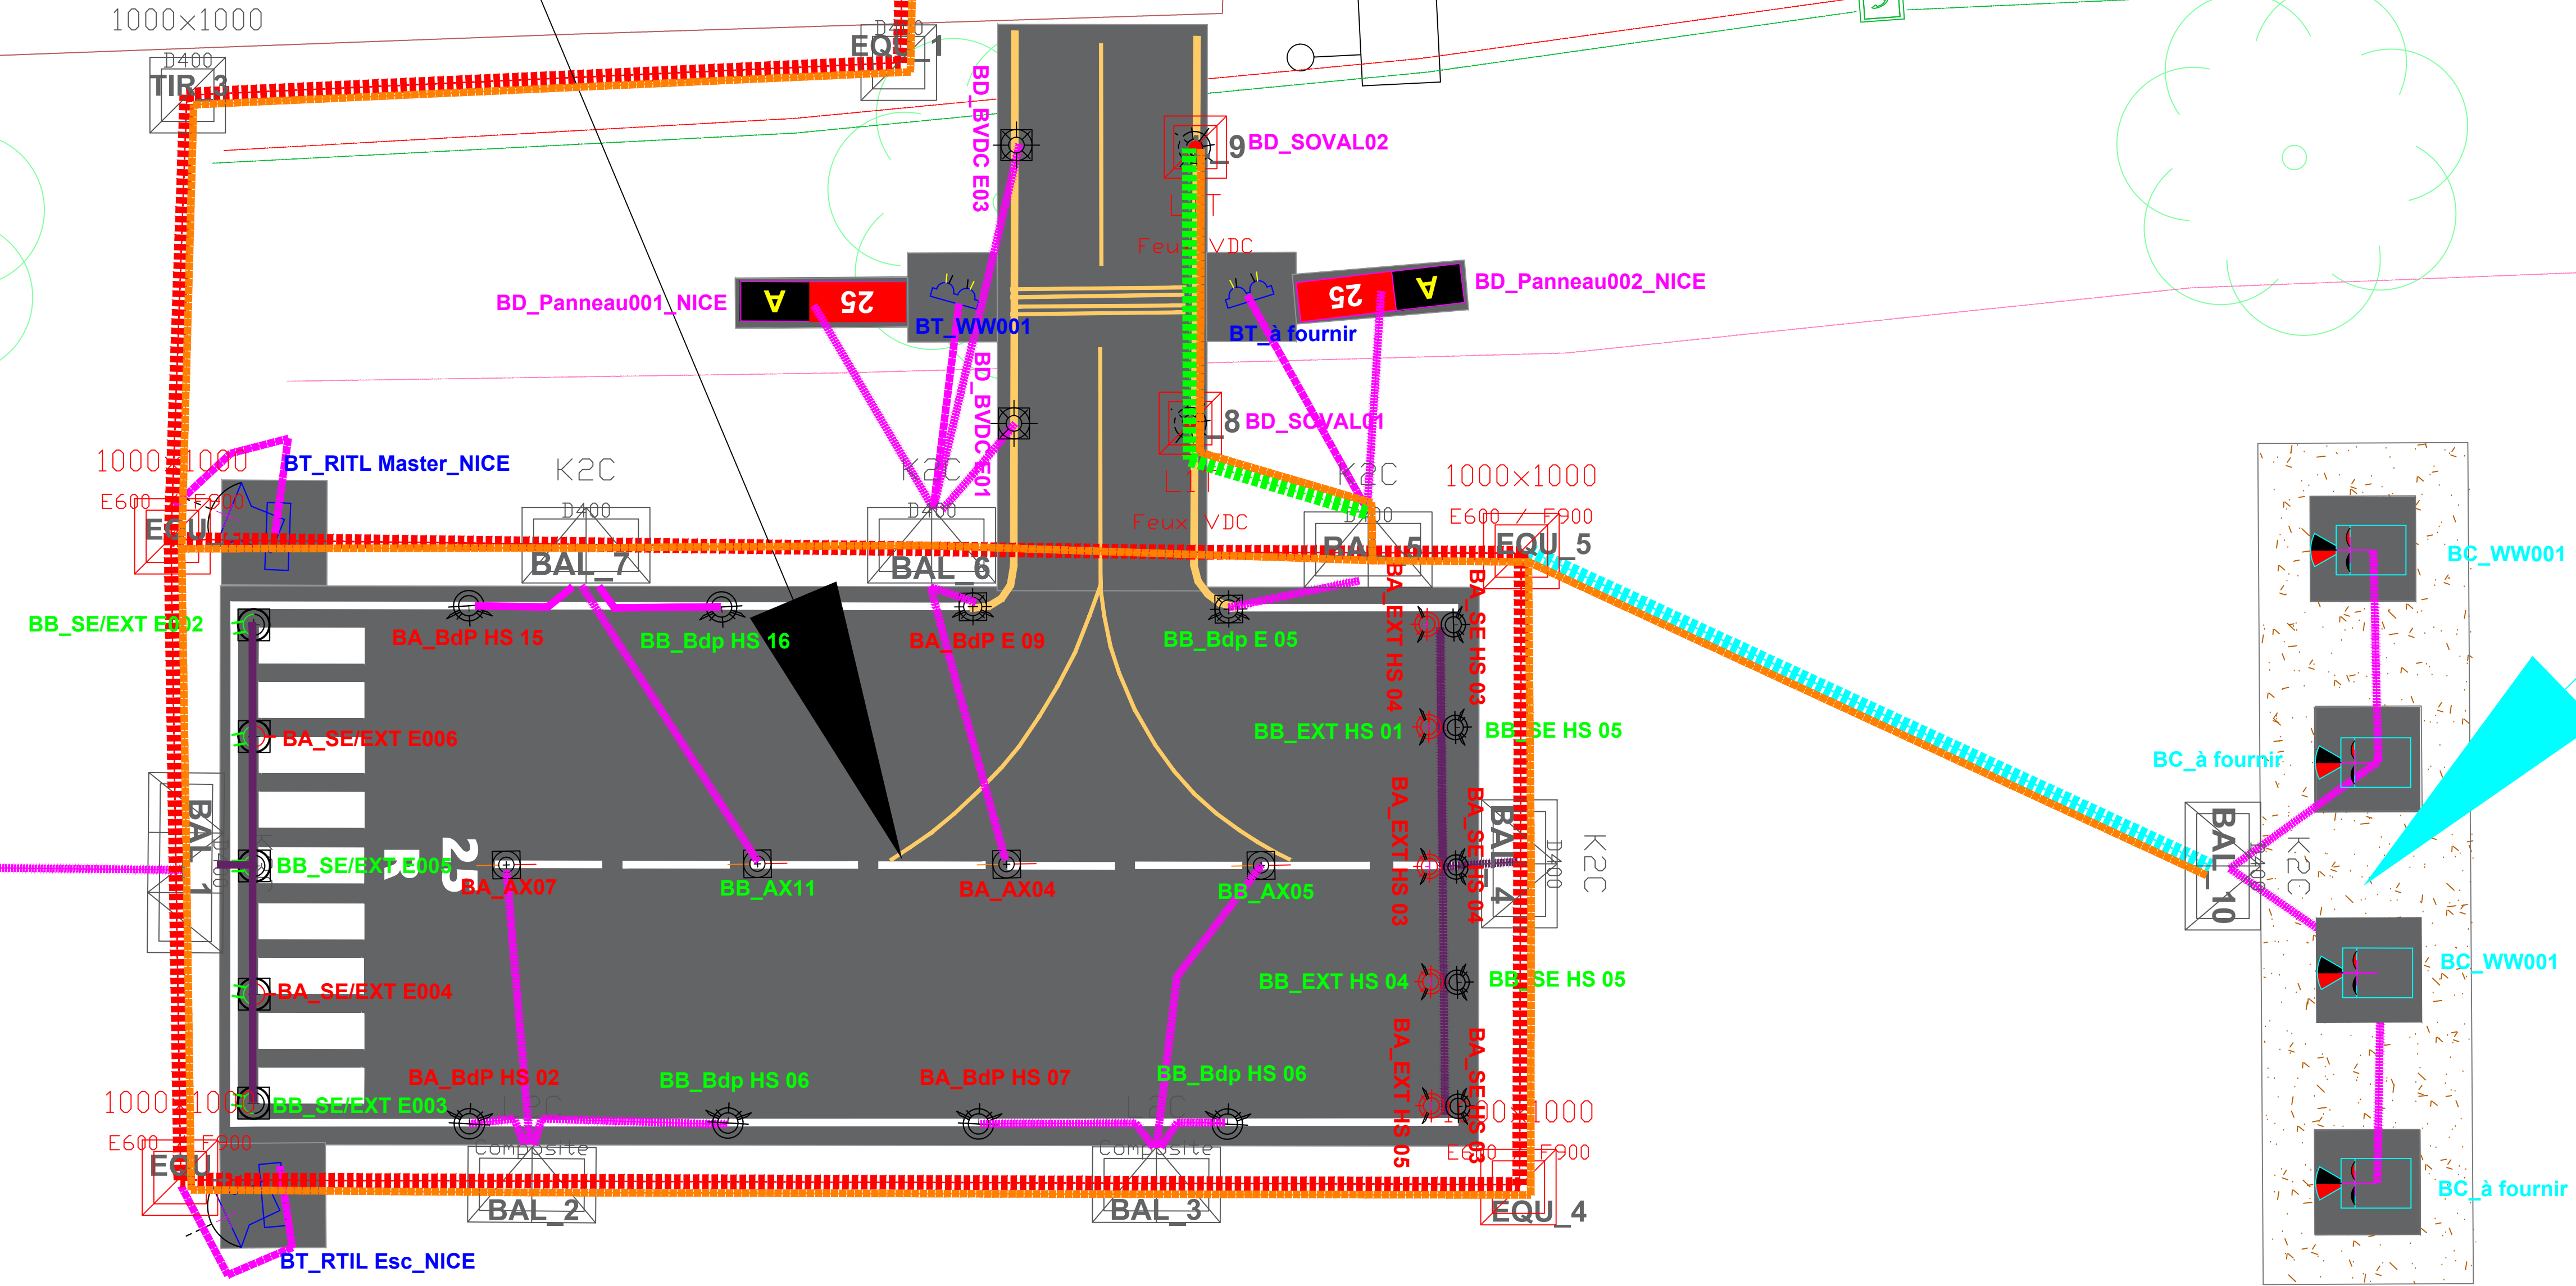

PAPI