
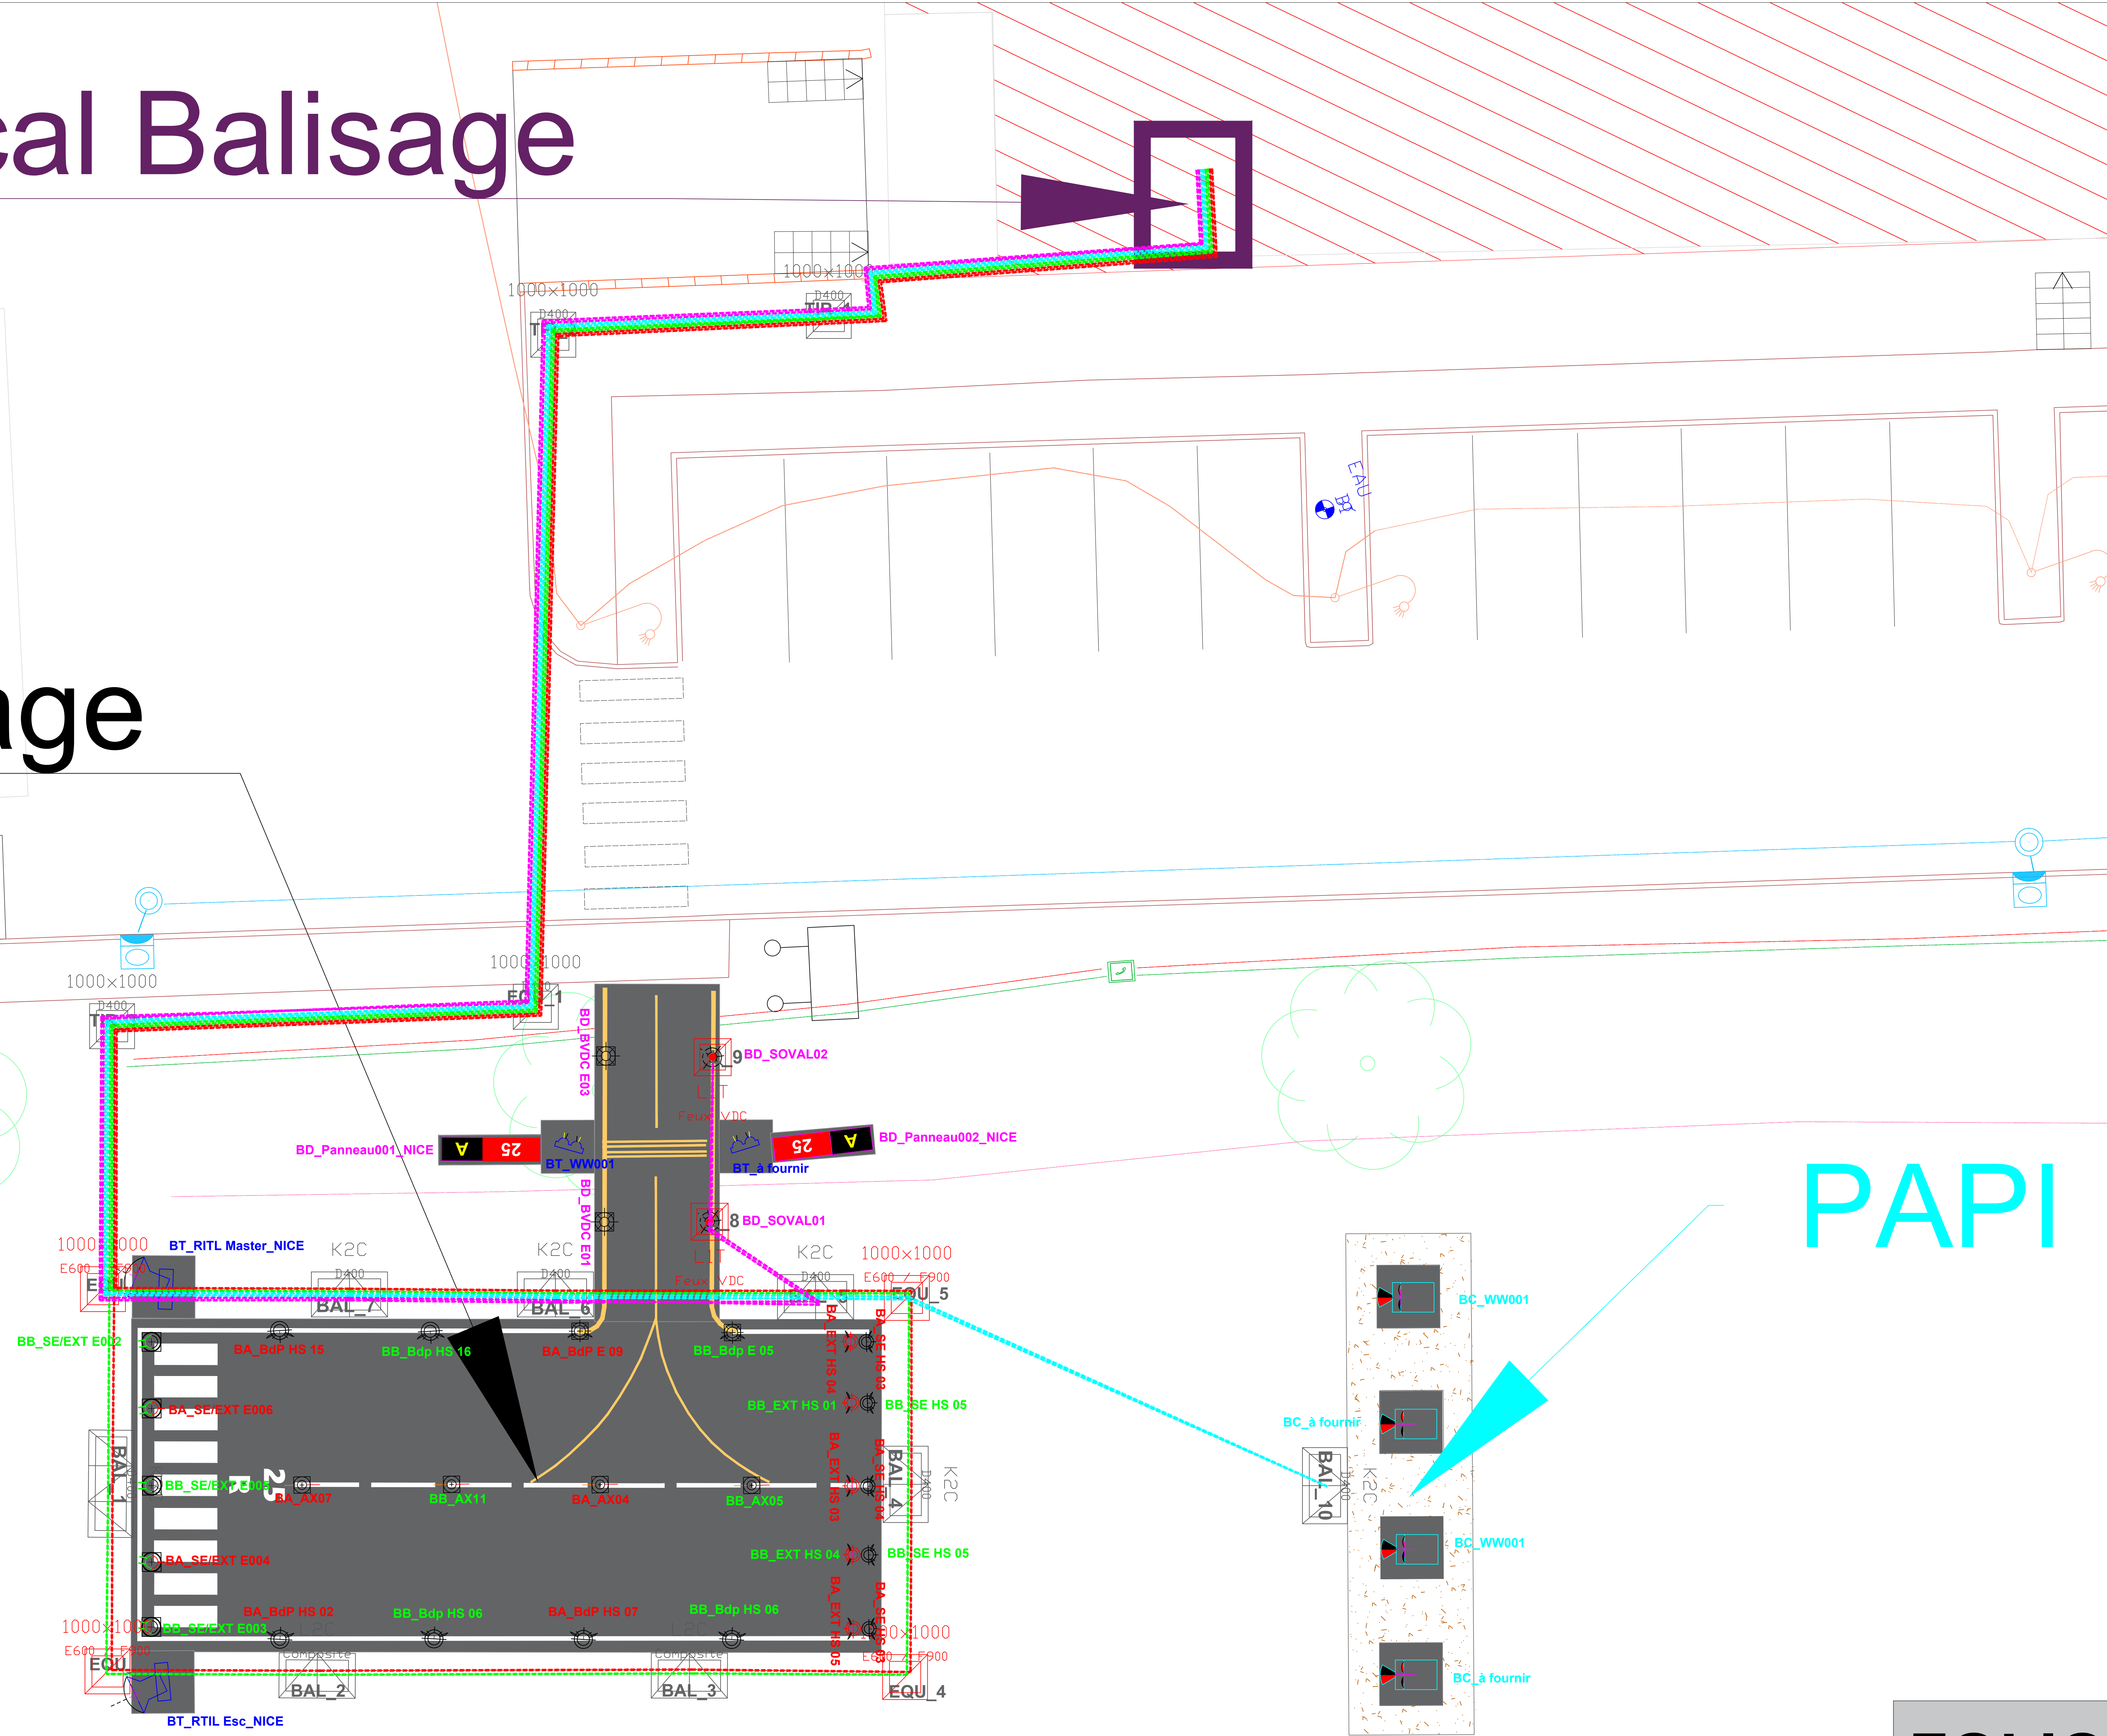


Local Balisage

Plateau Balisage

- BA_Boucle1 Piste**
seuils, extrémités, bords, axes, approche
- BB_Boucle2 Piste**
seuils, extrémités, bords, axes, approche
- BC_PAPI**
- BD_VDC et Panneaux**

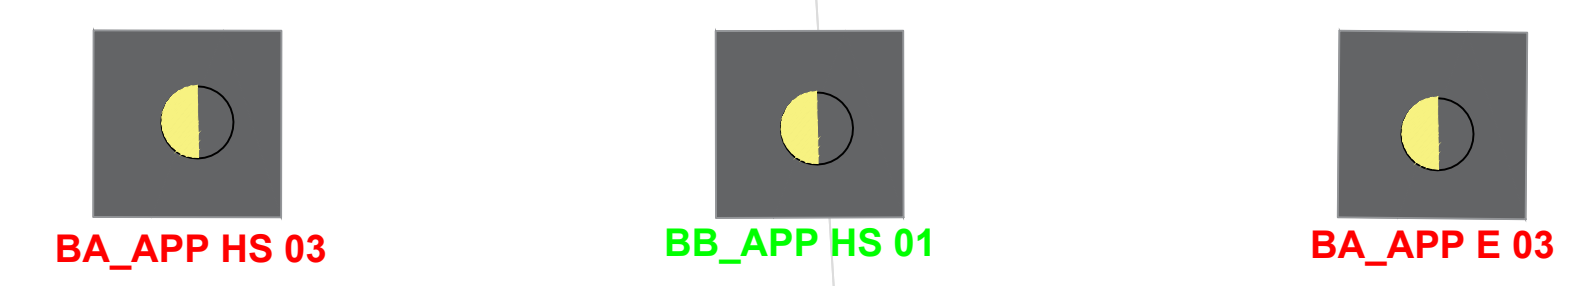

PAPI