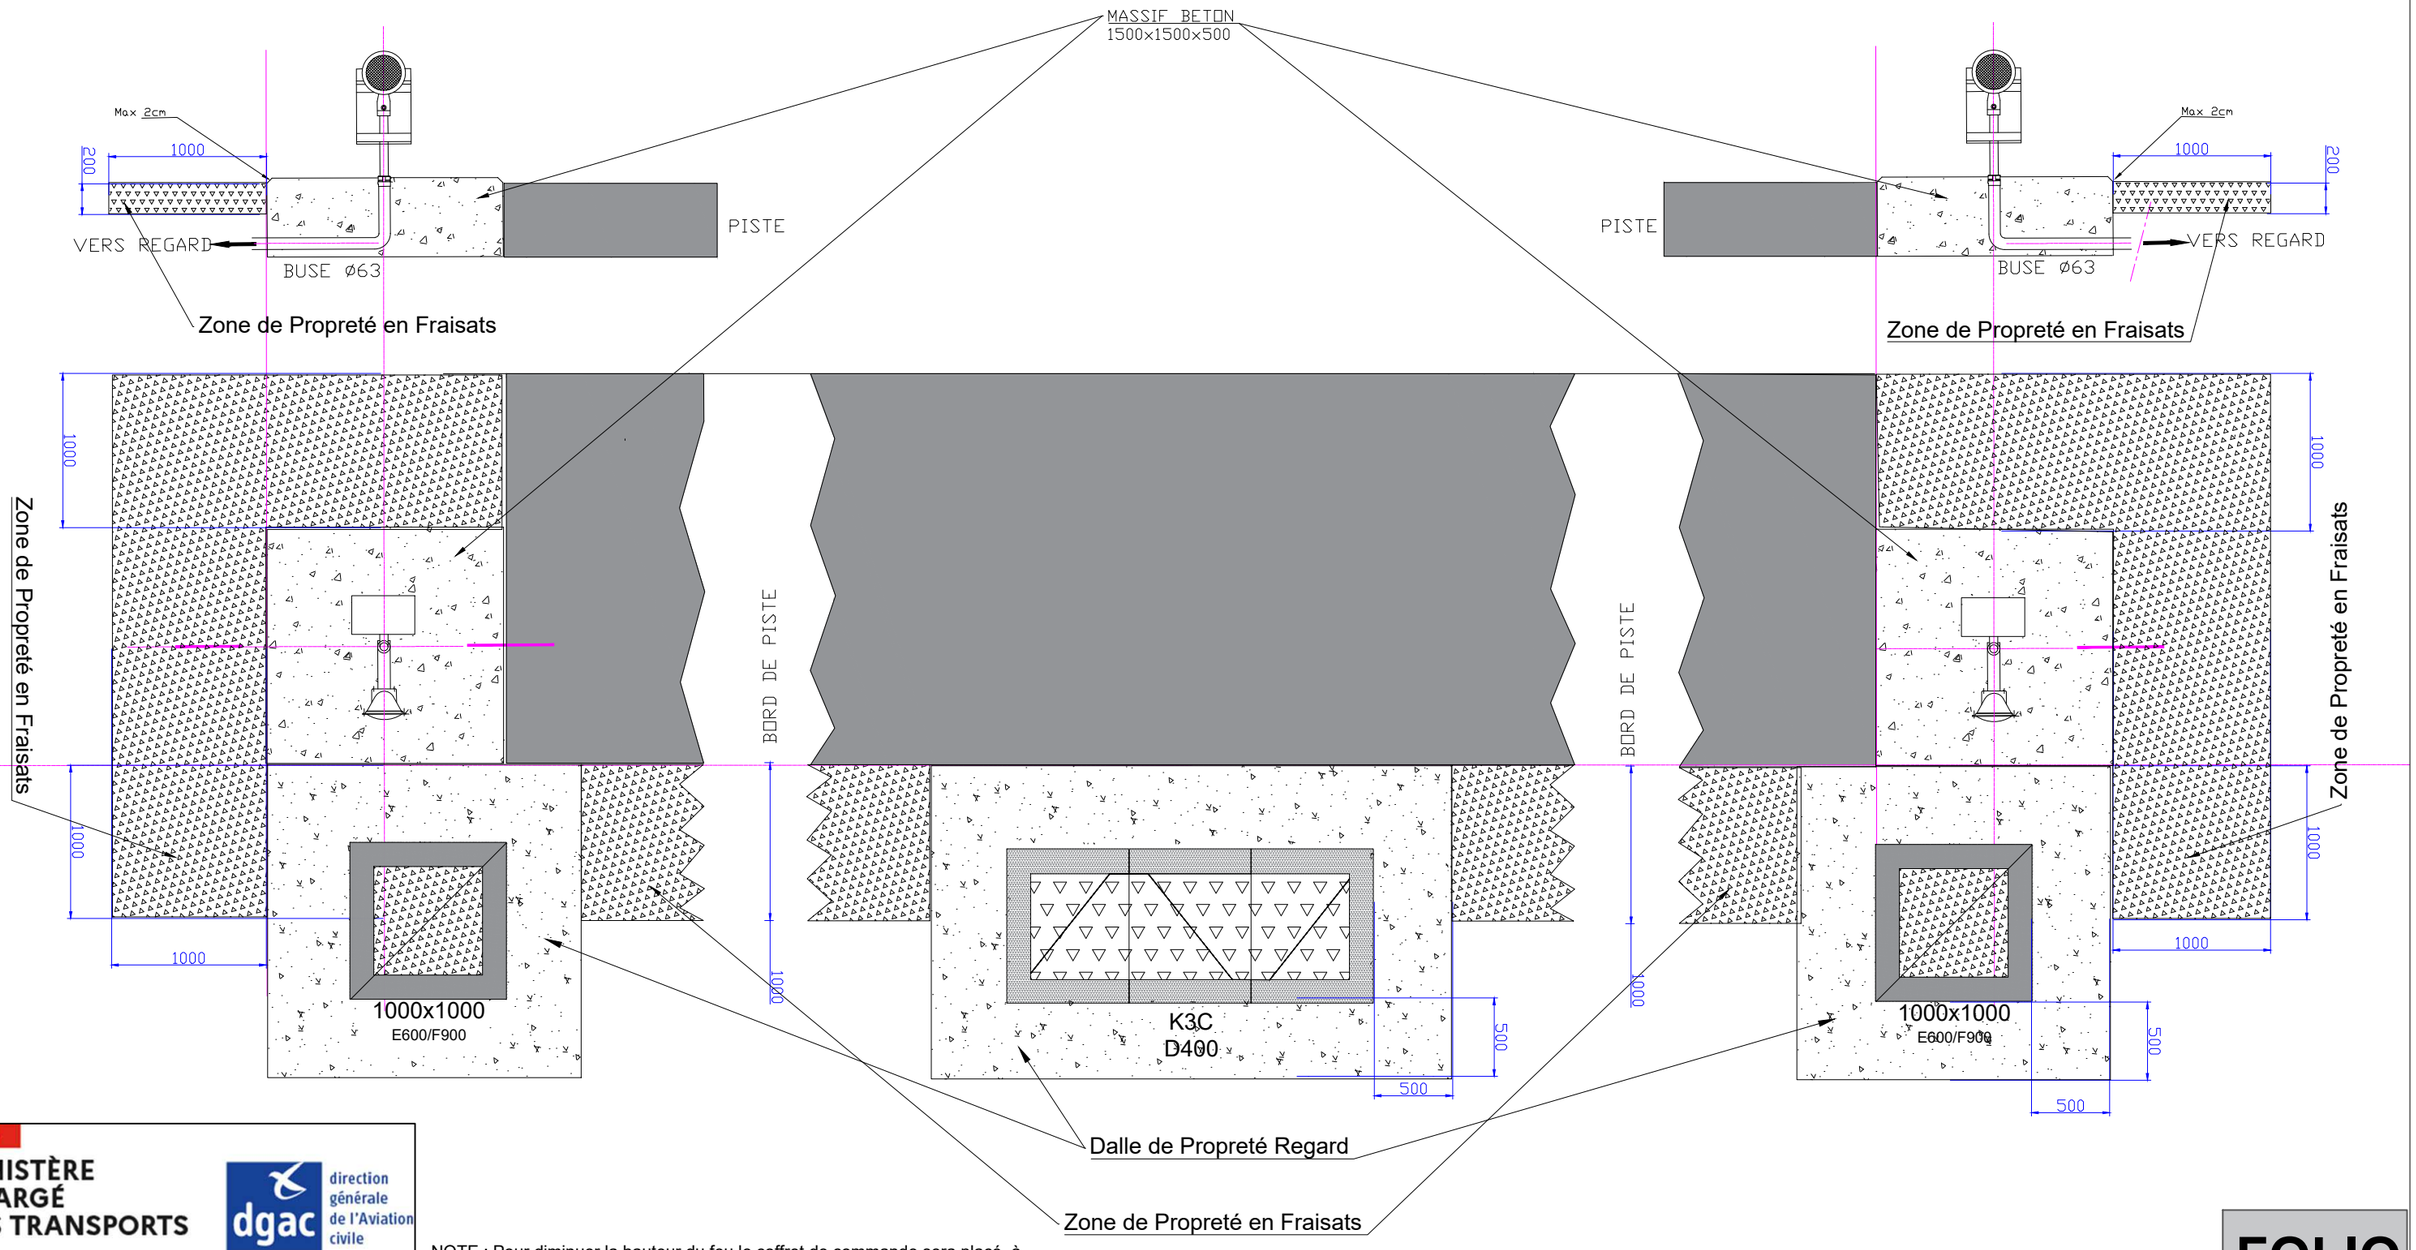

NOTE : Pour diminuer la hauteur du feu le coffret de commande sera placé à proximité du feu

MINISTÈRE CHARGÉ DES TRANSPORTS
Liberté Égalité Fraternité

dgac direction générale de l'Aviation civile

FOLIO

STAC Toulouse-La Mounède

Création d'un Plateau Technique Balisage

RTIL_Piste

8.2

Echelle au format A3 : -

PRO-DCE_Toulouse-La Mounède_STAC_ plan_SNIA_V1.dwg

Juillet 2025