

### OPÉRATION / MARCHÉ

Nom de l'opération : <b>Mise en sécurité des tunnels d'Ile-de-France (IDF)</b>		
Nom du marché:	<b>Travaux d'amélioration et de renforcement du réseau d'incendie des tunnels de l'échangeur A14/A86 et des bretelles B1, B3, B4 et B8 – Nanterre / La Défense</b>	Marché n°: <b>22330480022394</b>
Maîtrise d'ouvrage (Responsable d'opération) : <b>DRIEAT IF/DIRIF/STT/DIMET</b>		Maîtrise d'Œuvre: <b>BG Ingénieur Conseil SAS</b>

### INTERVENANTS

Emetteur de l'article: <b>EITEM</b>	Autres intervenants:
--	----------------------

### DESCRIPTION ARTICLE

<u>Localisation:</u>	
A14Y TUNNEL DE NANTERRE - LA DEFENSE	
<u>Titre de l'article:</u>	
CONSTRUCTEUR	
<u>Résumé de l'article:</u>	
Fascicule MAJ Synoptique	
Article n°:	DT72200
Folio n°:	01/ n

### GESTION ARTICLE

N°d'origine (n°projet, n° chrono,...) : <b>Fascicule MAJ Synoptique</b>
--

### VISAS (version en cours)

Établi par : <b>N.FOUBET</b>	Visa :	Vérifié par : <b>K.LE FOLL</b>	Visa :	Approuvé par : <b>BG</b>	Visa :
Date : <b>14/02/2024</b>		Date : <b>14/02/2024</b>		Date : <b>14/02/2024</b>	

### HISTORIQUE DES VERSION

20/08/2025	R1	Intégration DOE dans la médiathèque DIRIF	N.FOUBET	K.LE FOLL
14/02/2024	B	Après fin des investigations	N.FOUBET	K.LE FOLL
Date	Indice		Établi par	Vérifié par



# EQUIPEMENTS A14Y et A14W

Marché N°22330480022394












# EQUIPEMENTS A14Y

Marché N°22330480022394

# Bilan installations Equipements A14Y






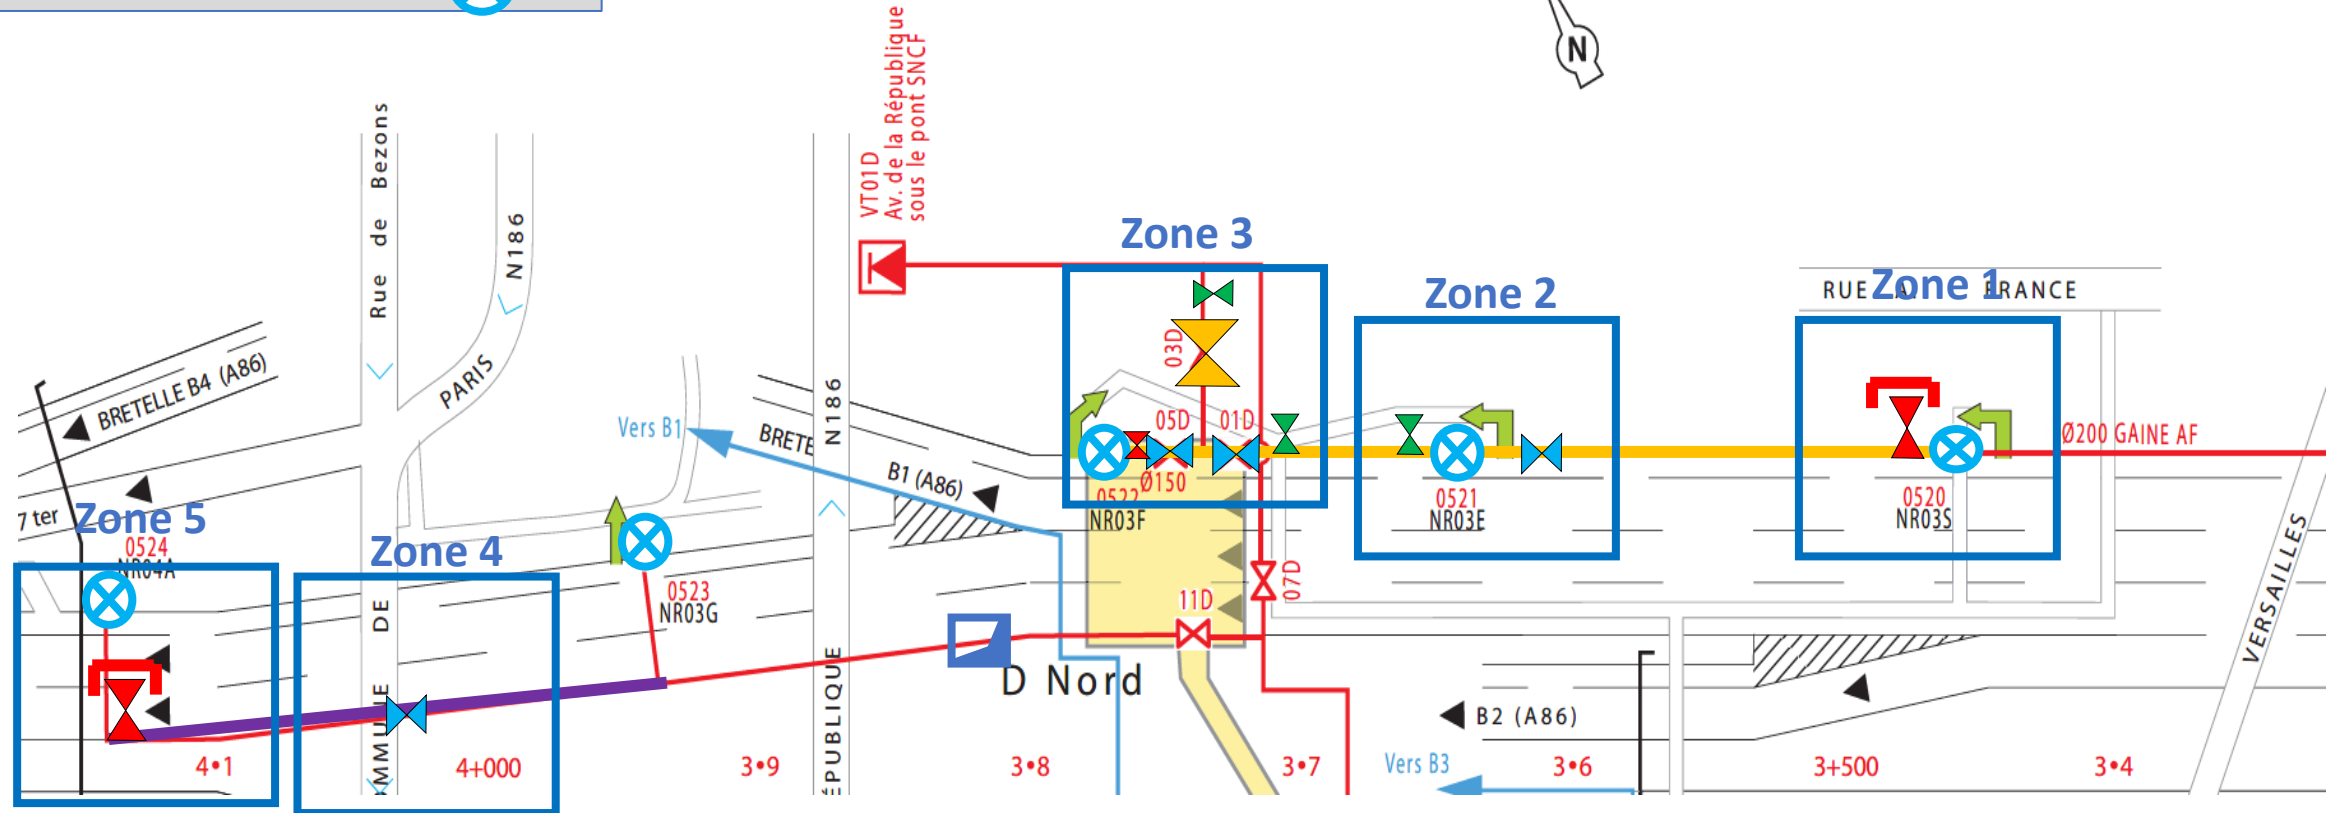

## Légende :


Galerie 200 et 201	
Galerie 100	
Ventouse +Vanne	
Nouvelle Vanne	
Vanne avec indicateur	
Vannes de Vidanges	
PI remplacé	

 

# installations Equipements A14Y– Zone 1




## Légende :

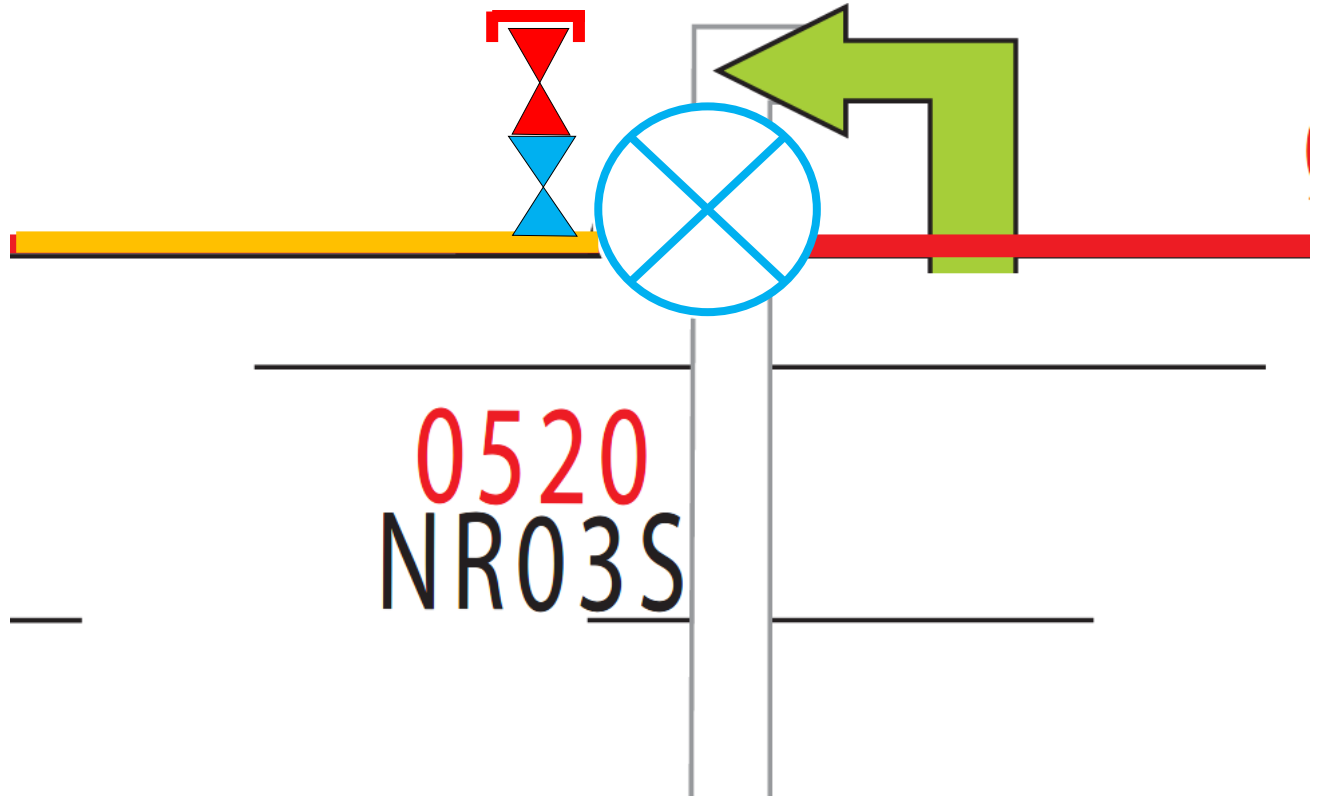
Galerie 200 et 201	
Galerie 100	
Ventouse + Vanne	
Nouvelle Vanne	
Vanne avec indicateur	
Vannes de Vidanges	
PI remplacé	



# installations Equipements A14Y– Zone 2

## Légende :




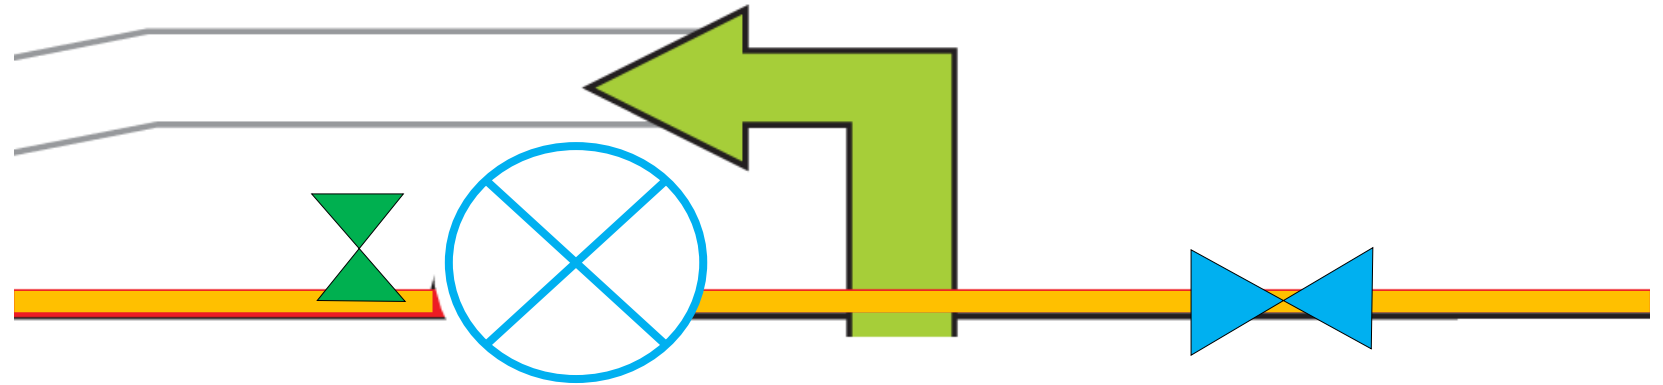



Galerie 200 et 201	
Galerie 100	
Ventouse + Vanne	
Nouvelle Vanne	
Vanne avec indicateur	
Vannes de Vidanges	
PI remplacé	

 


0521  
NR03E

# installations Equipements A14Y– Zone 3





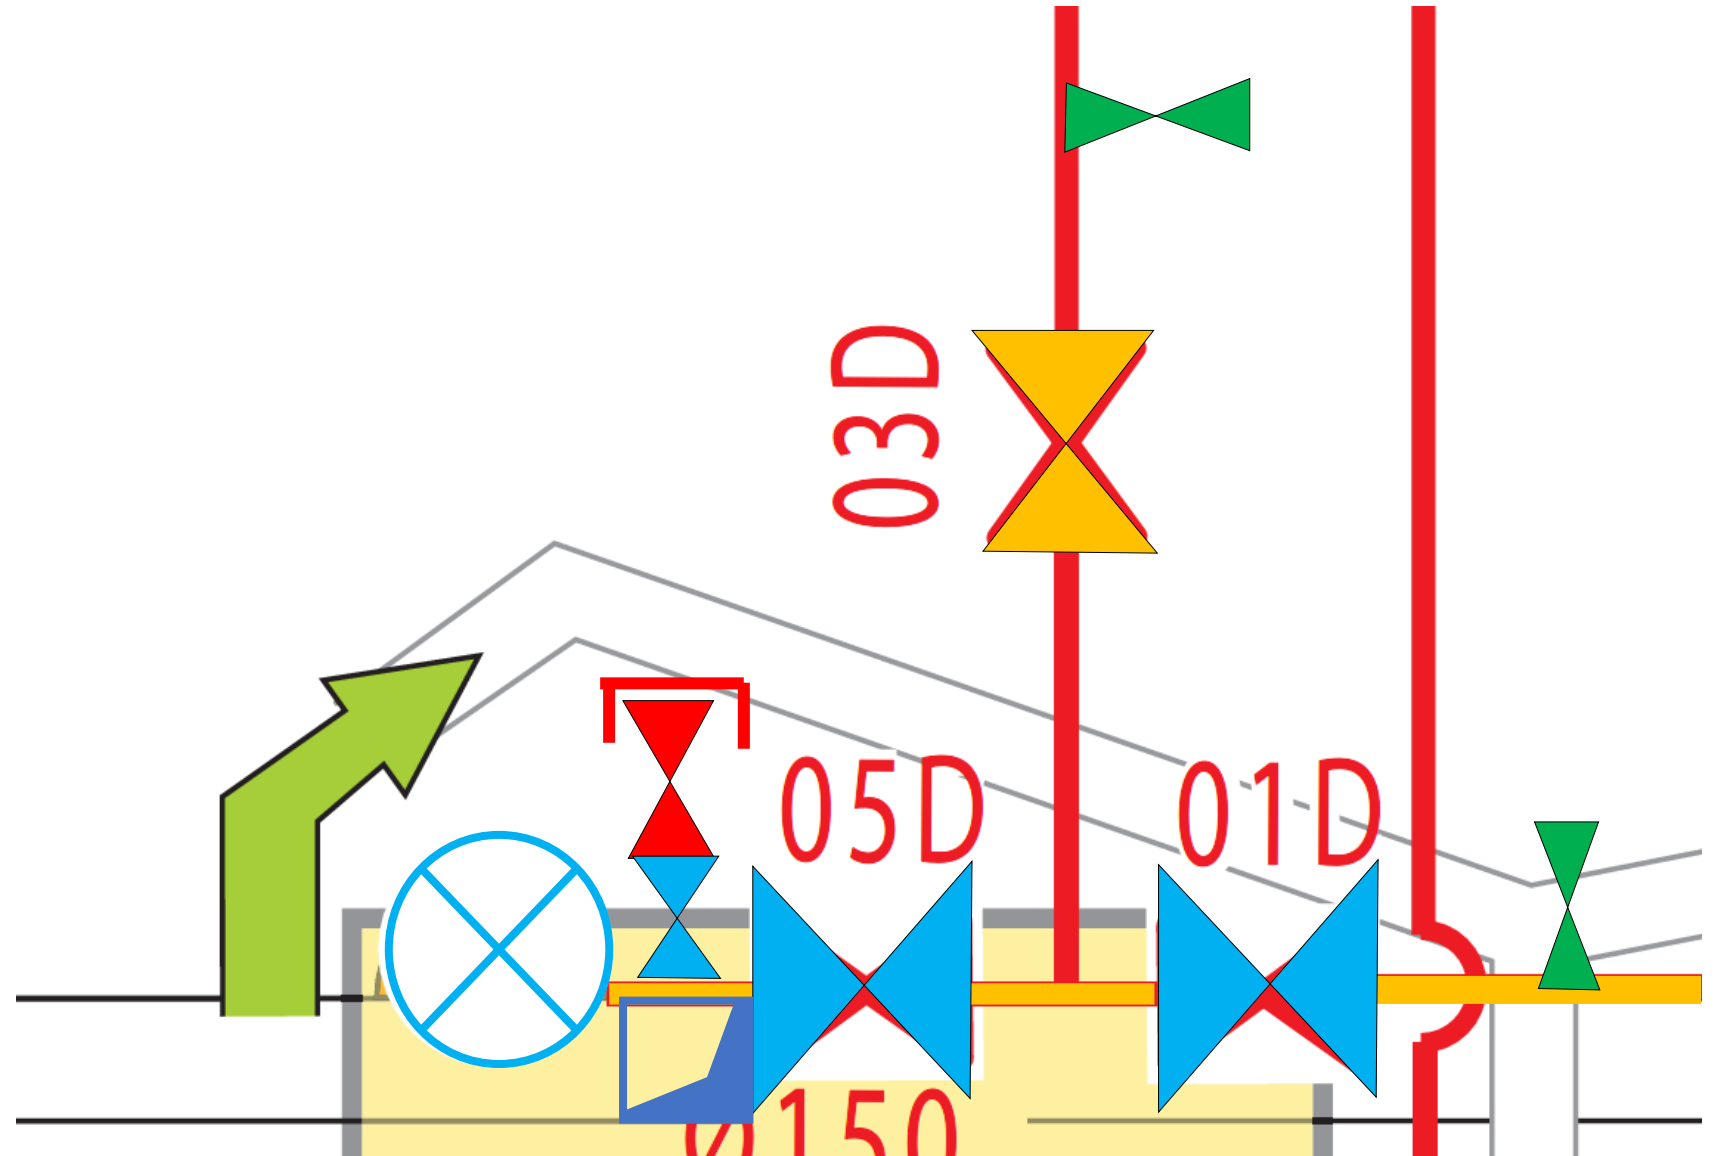


## Légende :


Galerie 200 et 201	
Galerie 100	
Ventouse + Vanne	
Nouvelle Vanne	
Vanne avec indicateur	
Vannes de Vidanges	
PI remplacé	



# installations Equipements A14Y– Zone 4

## Légende :




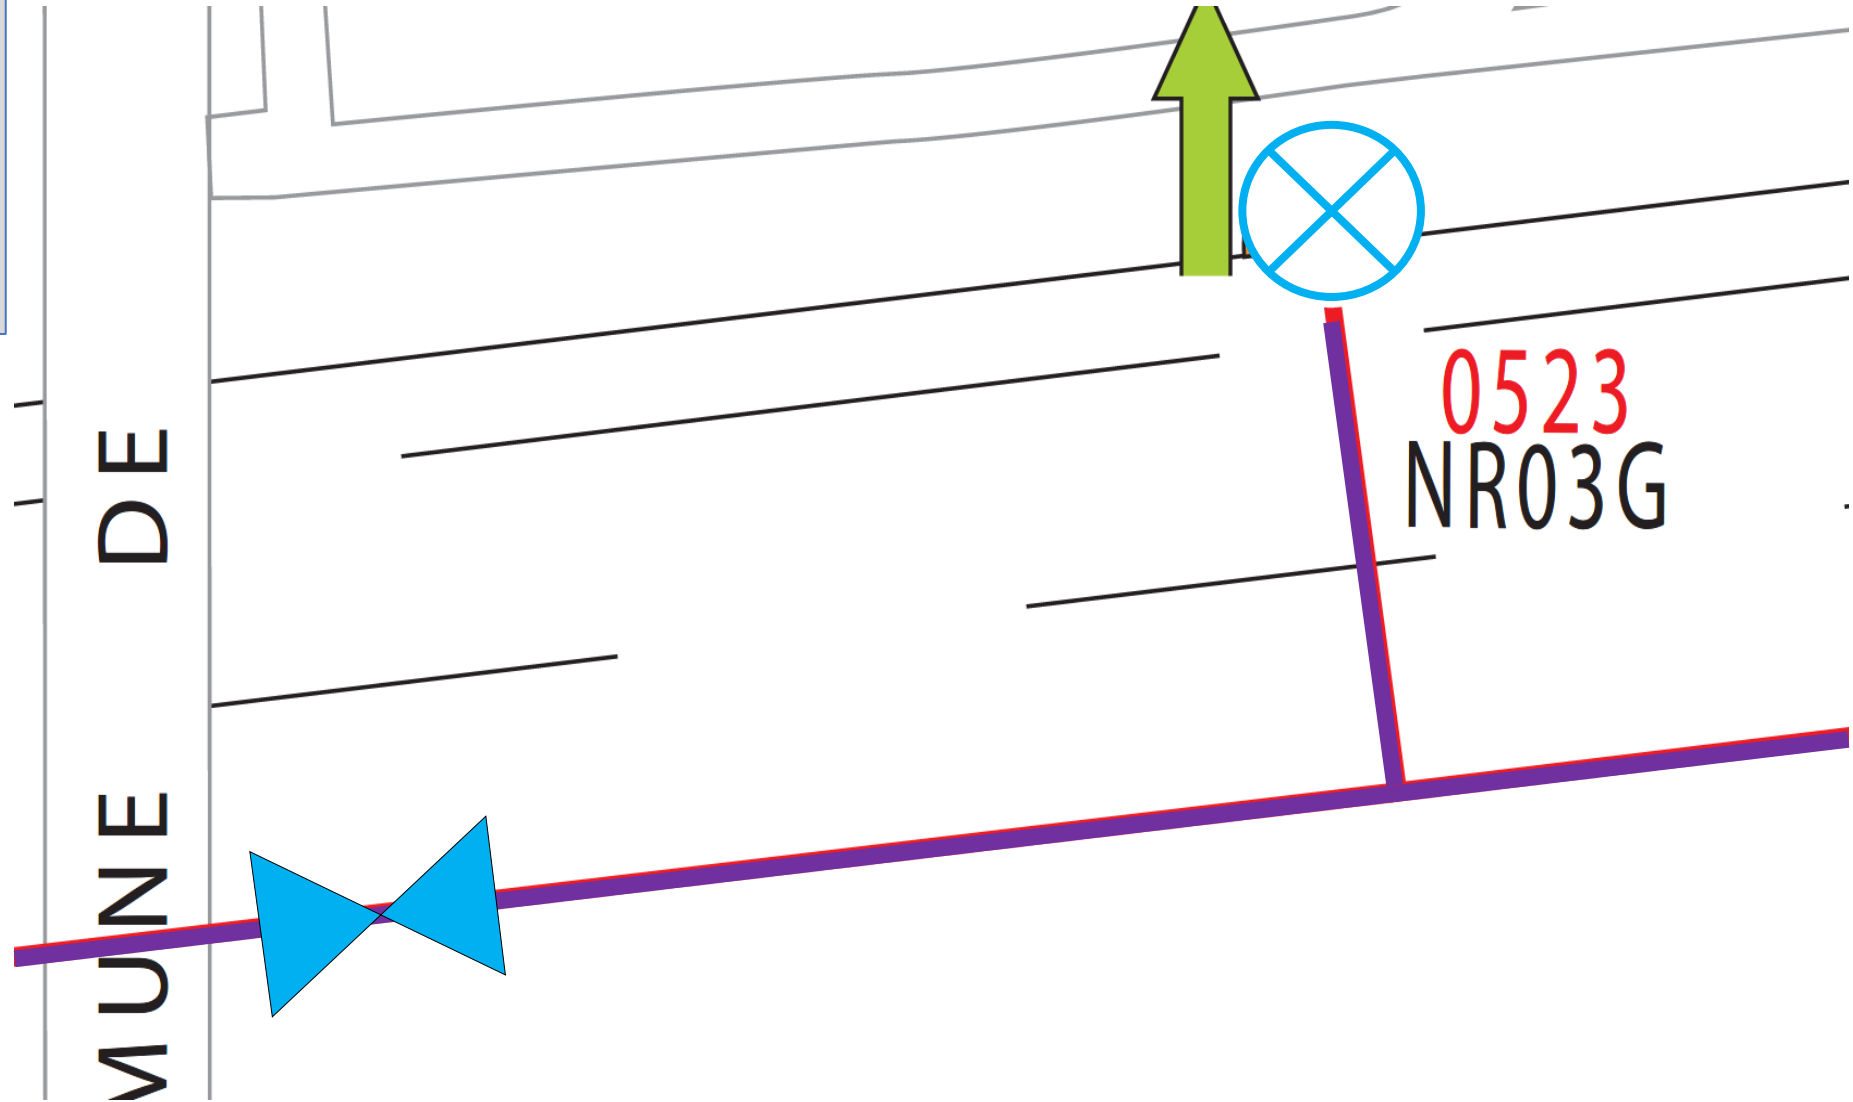



Galerie 200 et 201	
Galerie 100	
Ventouse + Vanne	
Nouvelle Vanne	
Vanne avec indicateur	
Vannes de Vidanges	
PI remplacé	




 

# installations Equipements A14Y– Zone 5

## Légende :

Galerie 200 et 201	
Galerie 100	
Ventouse + Vanne	
Nouvelle Vanne	
Vanne avec indicateur	
Vannes de Vidanges	
PI remplacé	

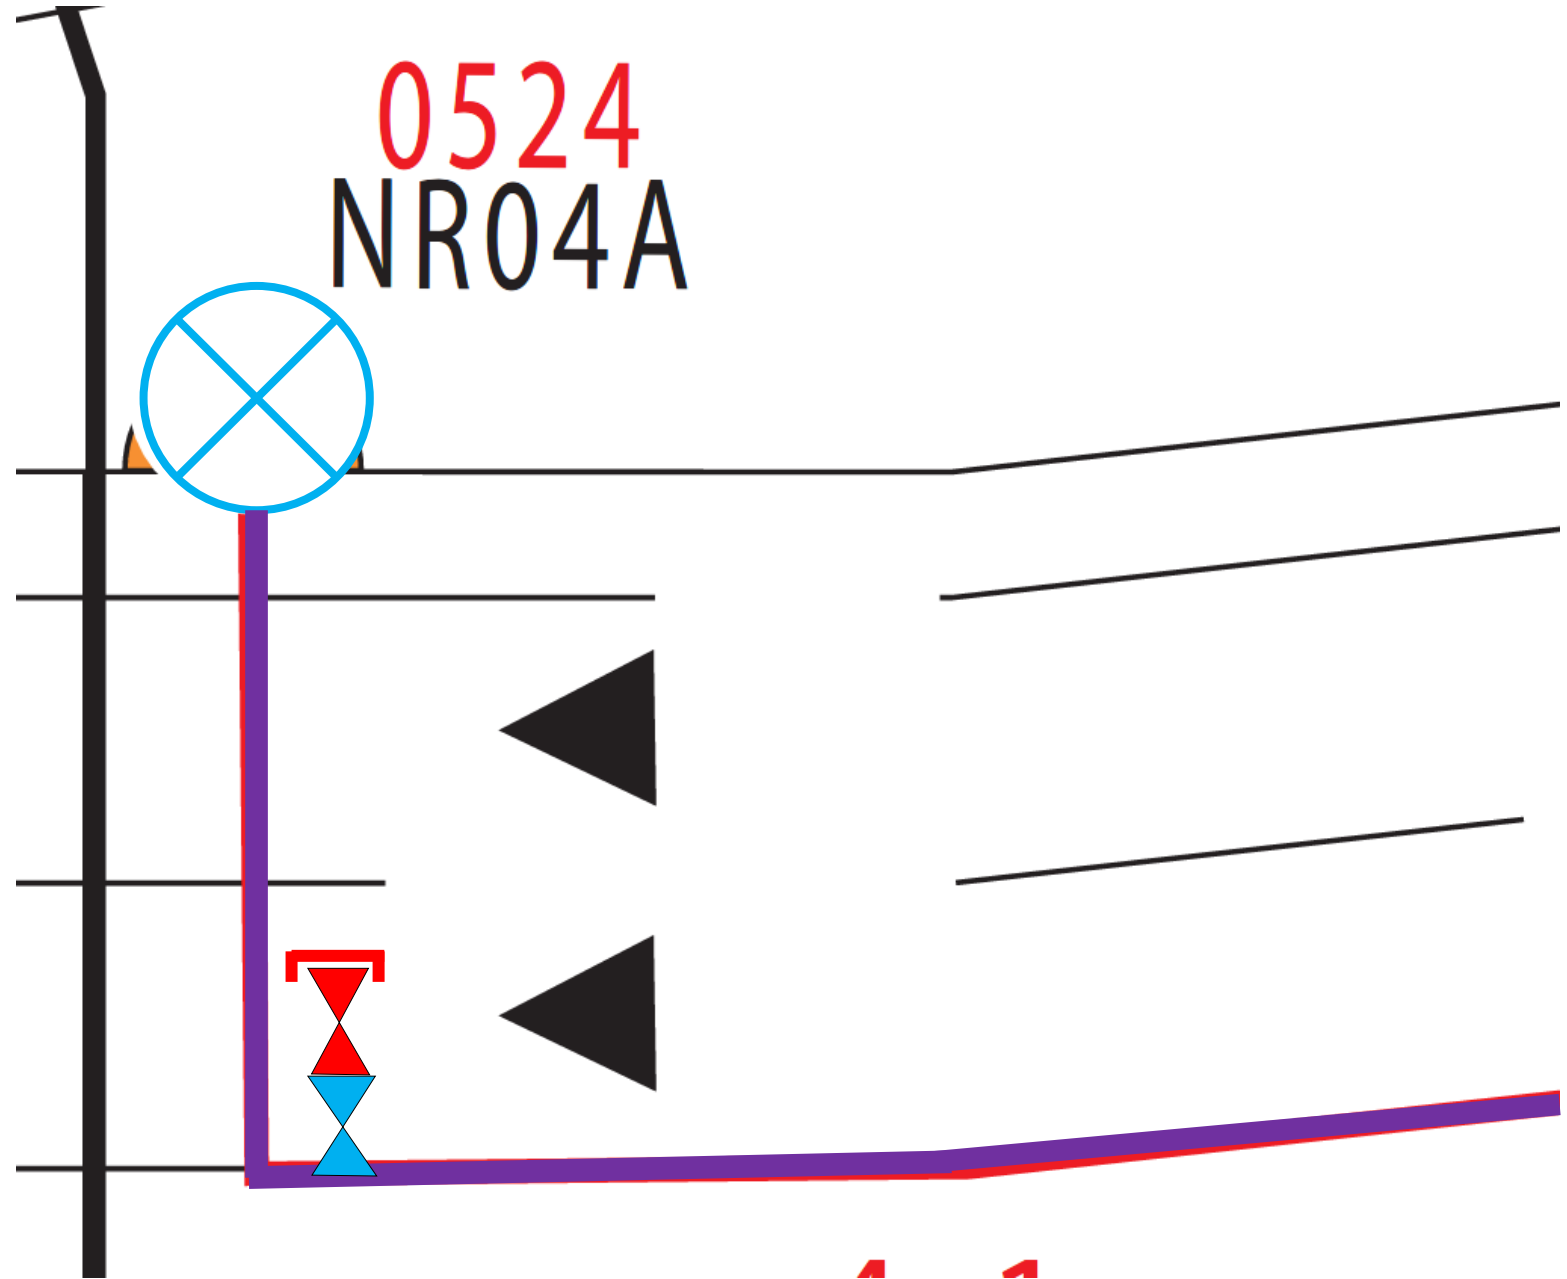


# Bilan installations Equipements A14Y

Légende :

Galerie 200 et 201

Nouvelle Vanne

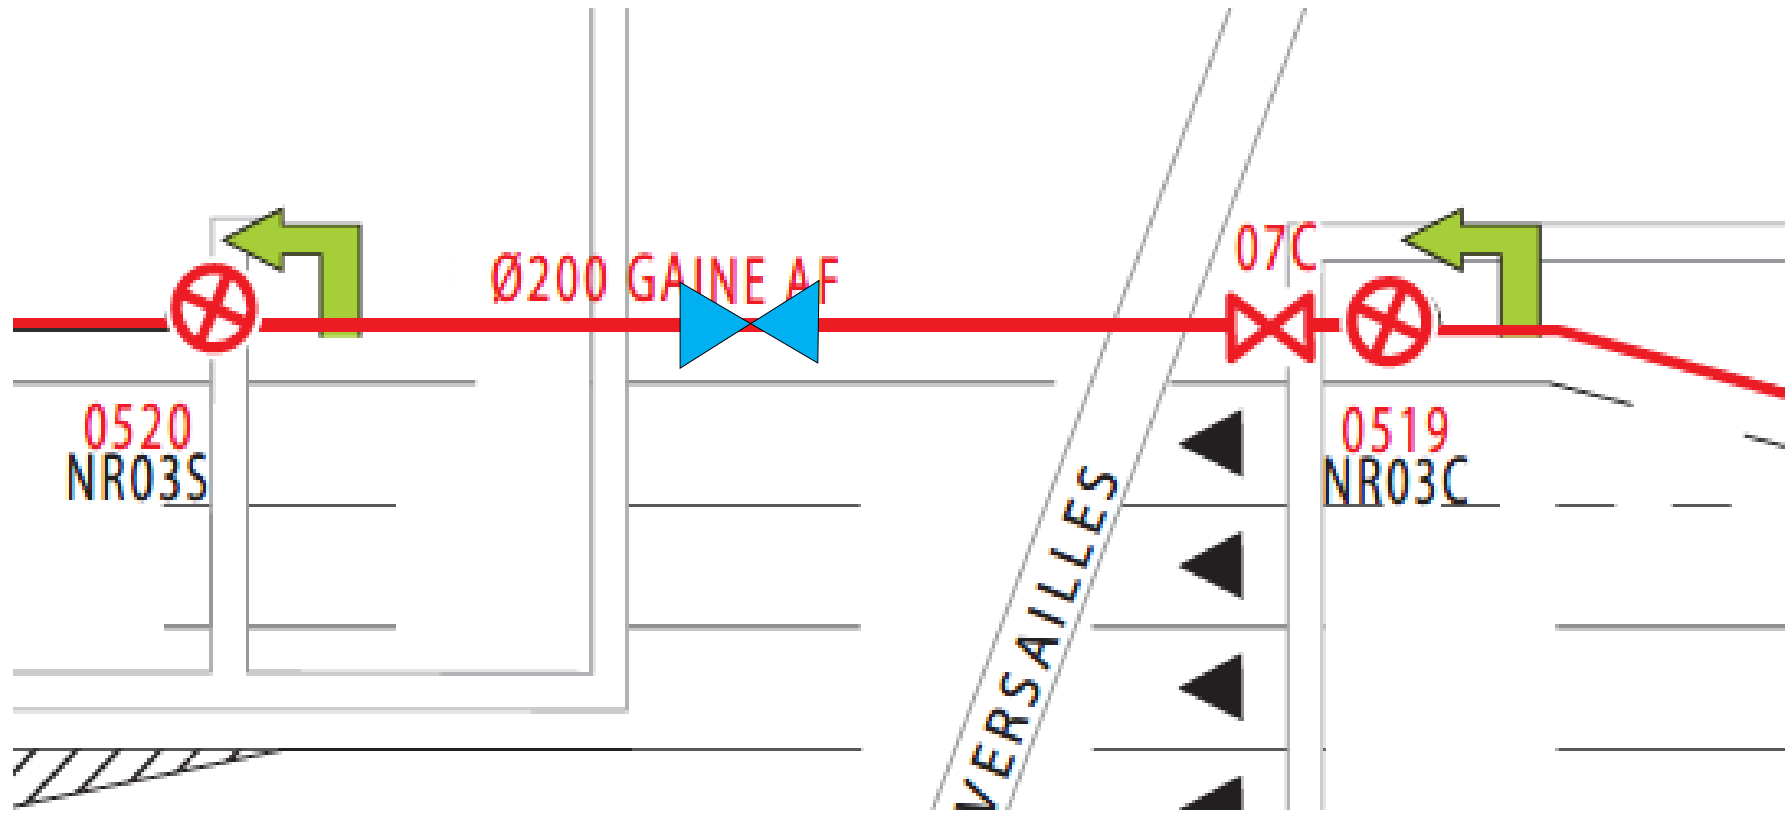


# Bilan installations Equipements A14Y

Légende :

Galerie 200 et 201

Nouvelle Vanne


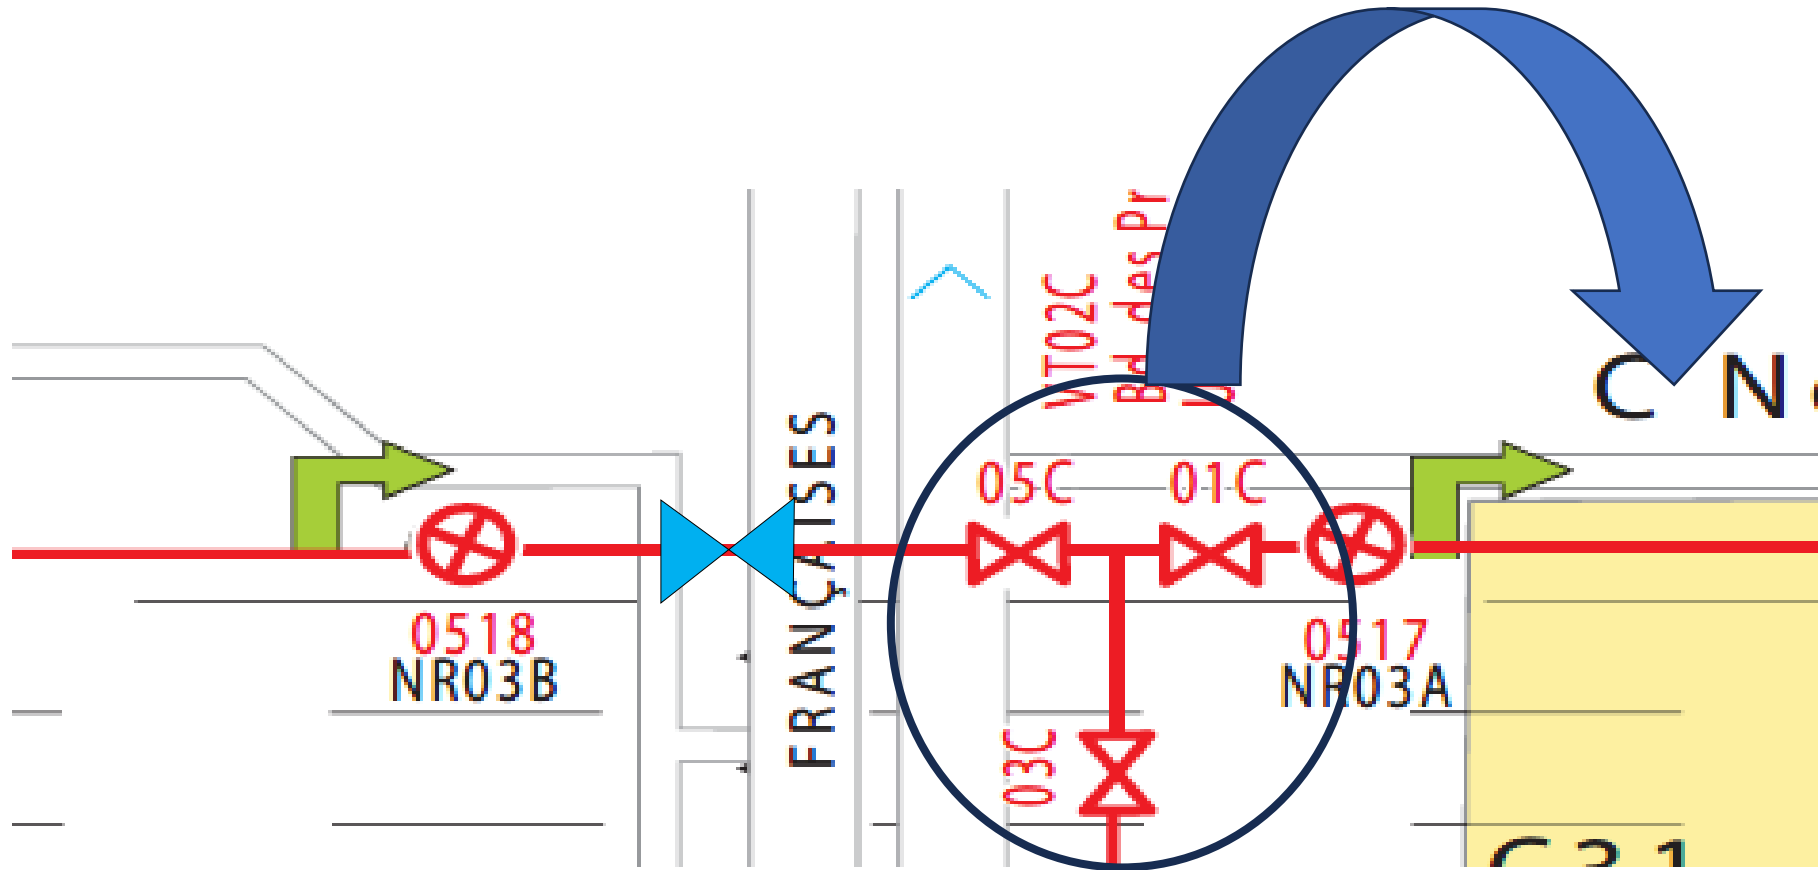


# Bilan installations Equipements A14Y

Légende :

Galerie 200 et 201

Nouvelle Vanne

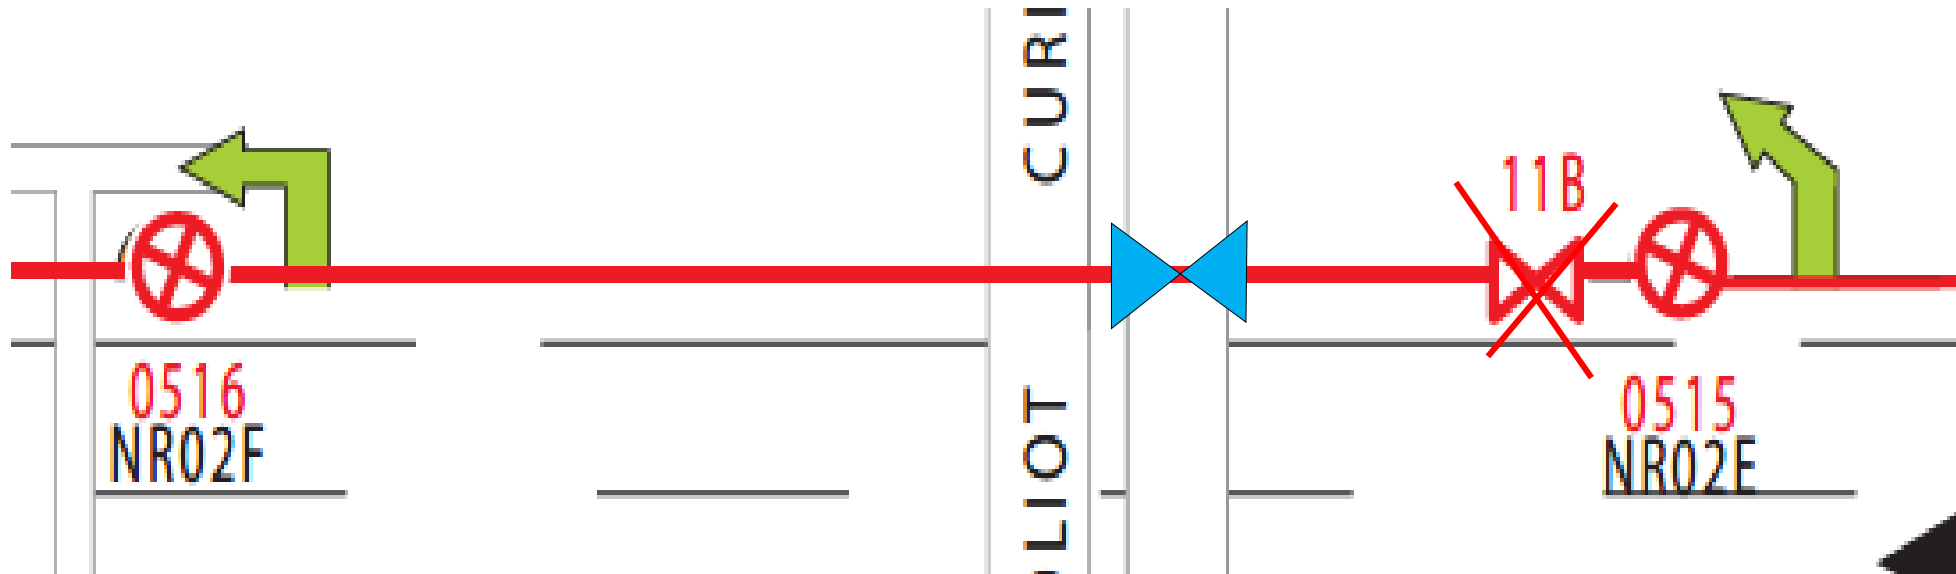
 


# Bilan installations Equipements A14Y

Légende :

Galerie 200 et 201


Nouvelle Vanne

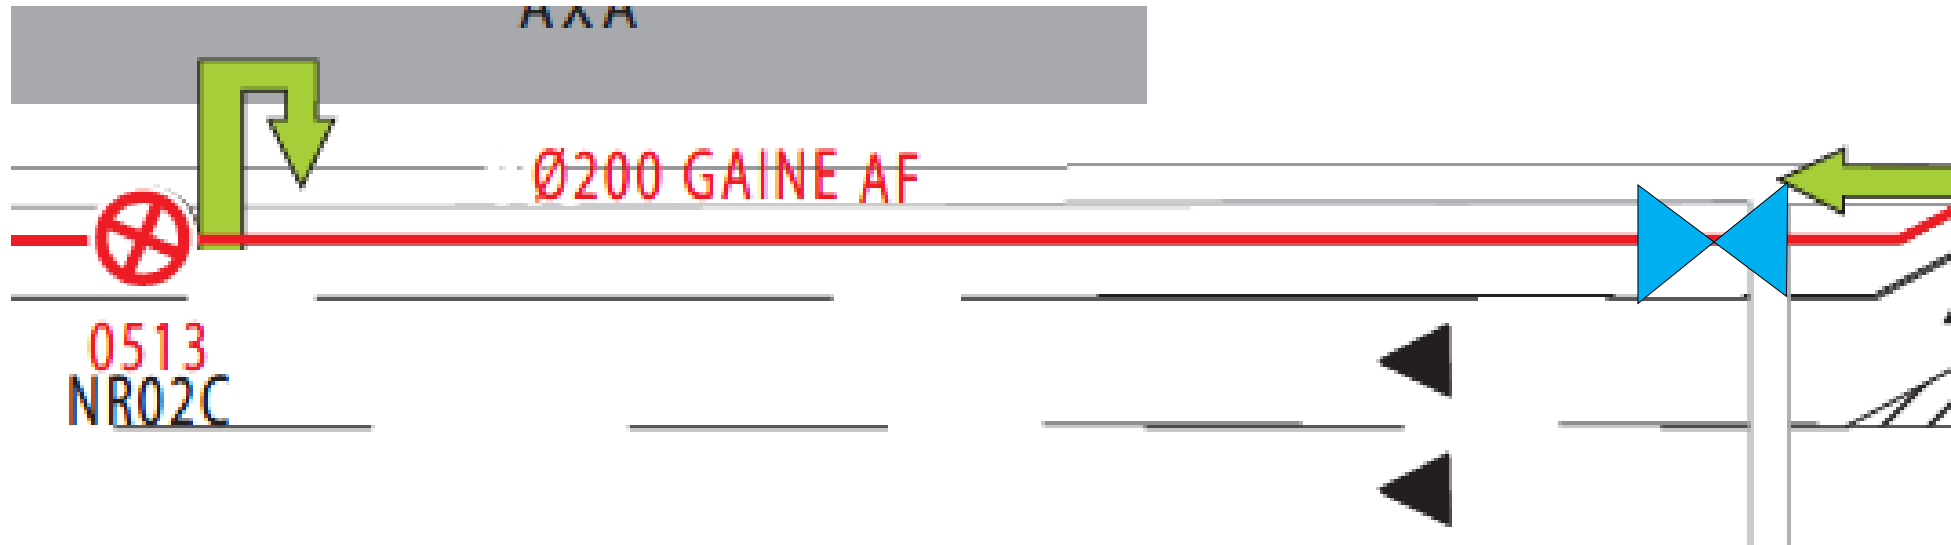 




# Modification fascicule suite aux investigations

# Modification Fascicule RIA-A14-NANTERRE\_BAT\_RECTO

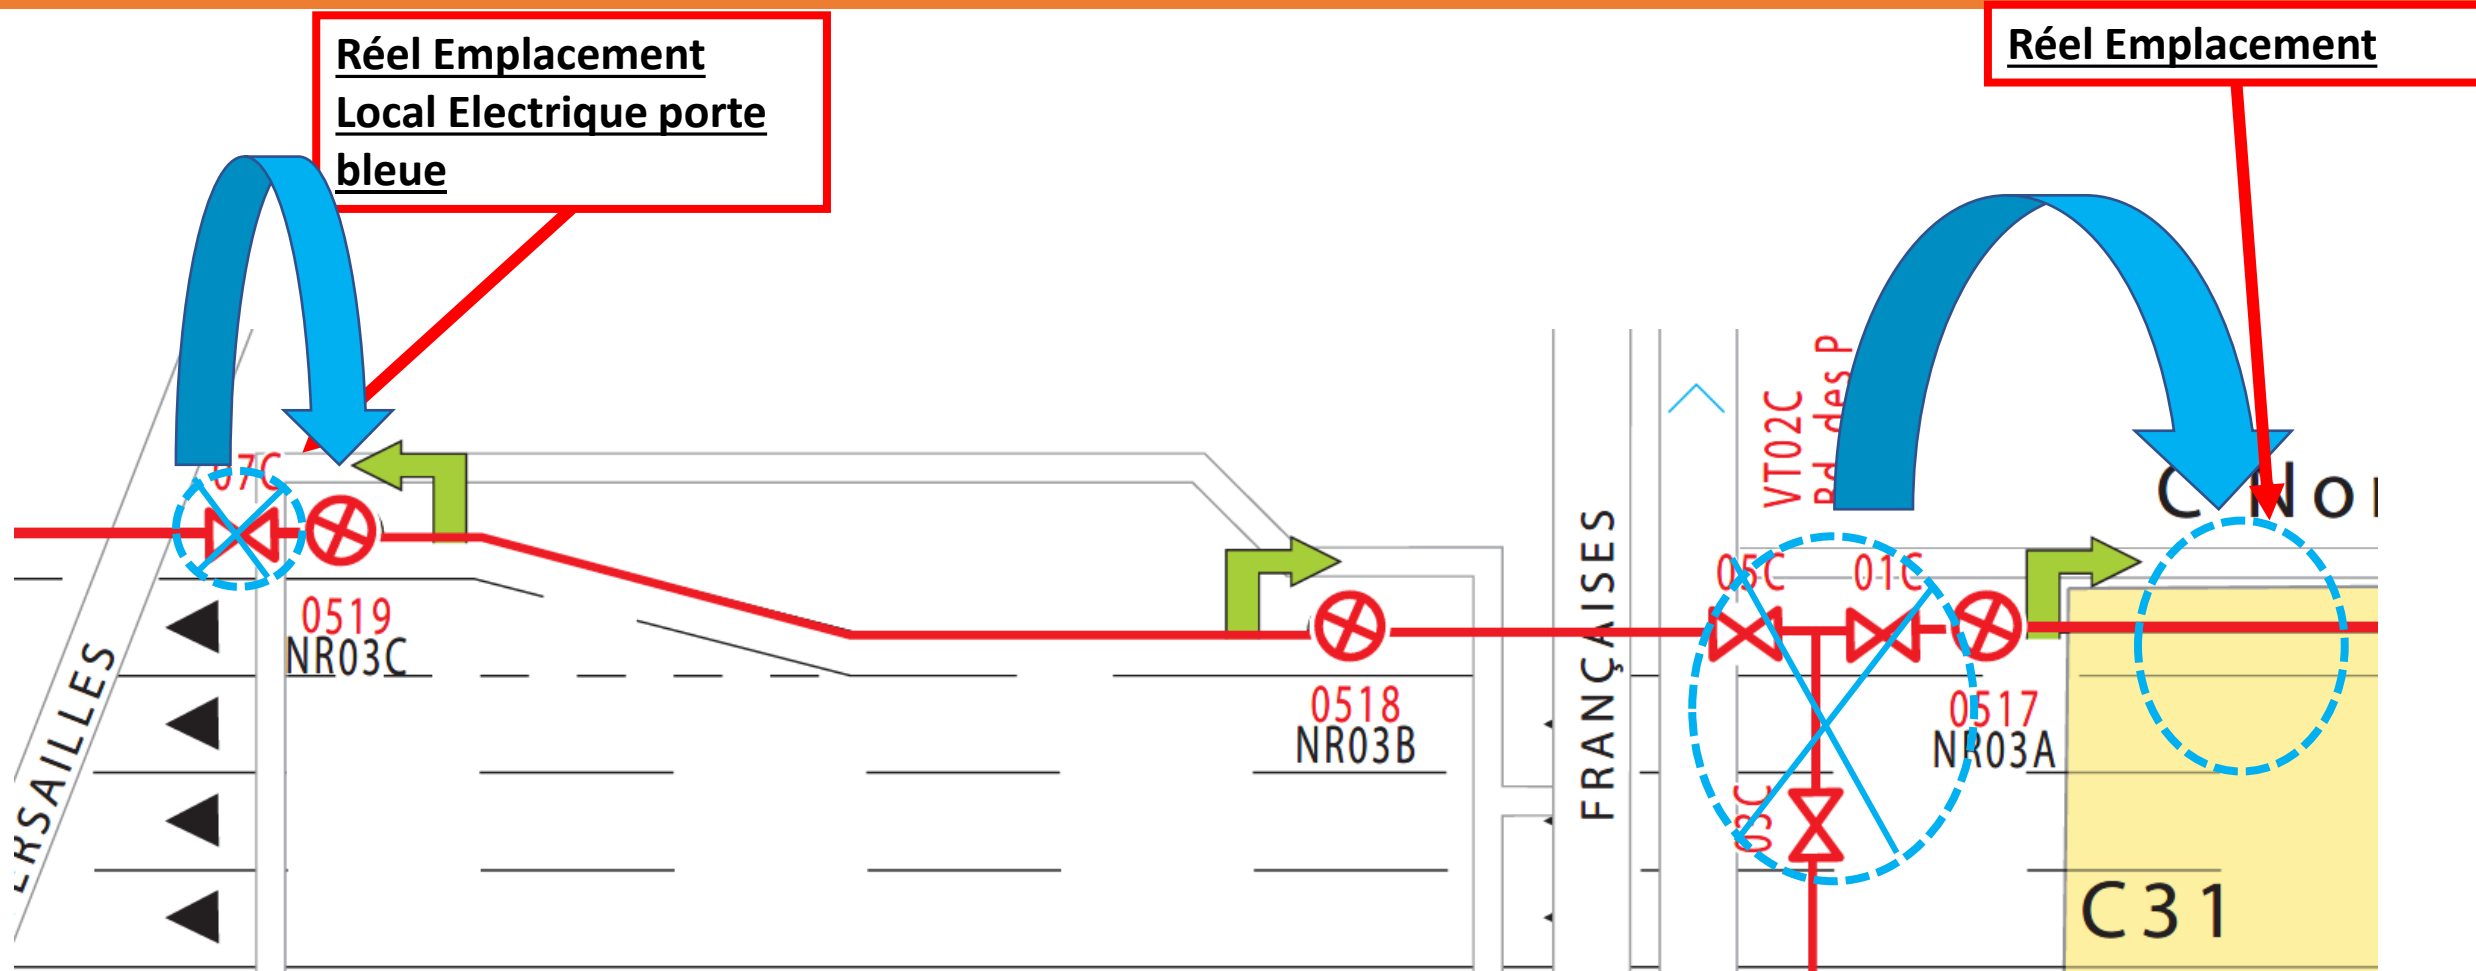

# Modification Fascicule RIA-A14-NANTERRE\_BAT\_RECTO

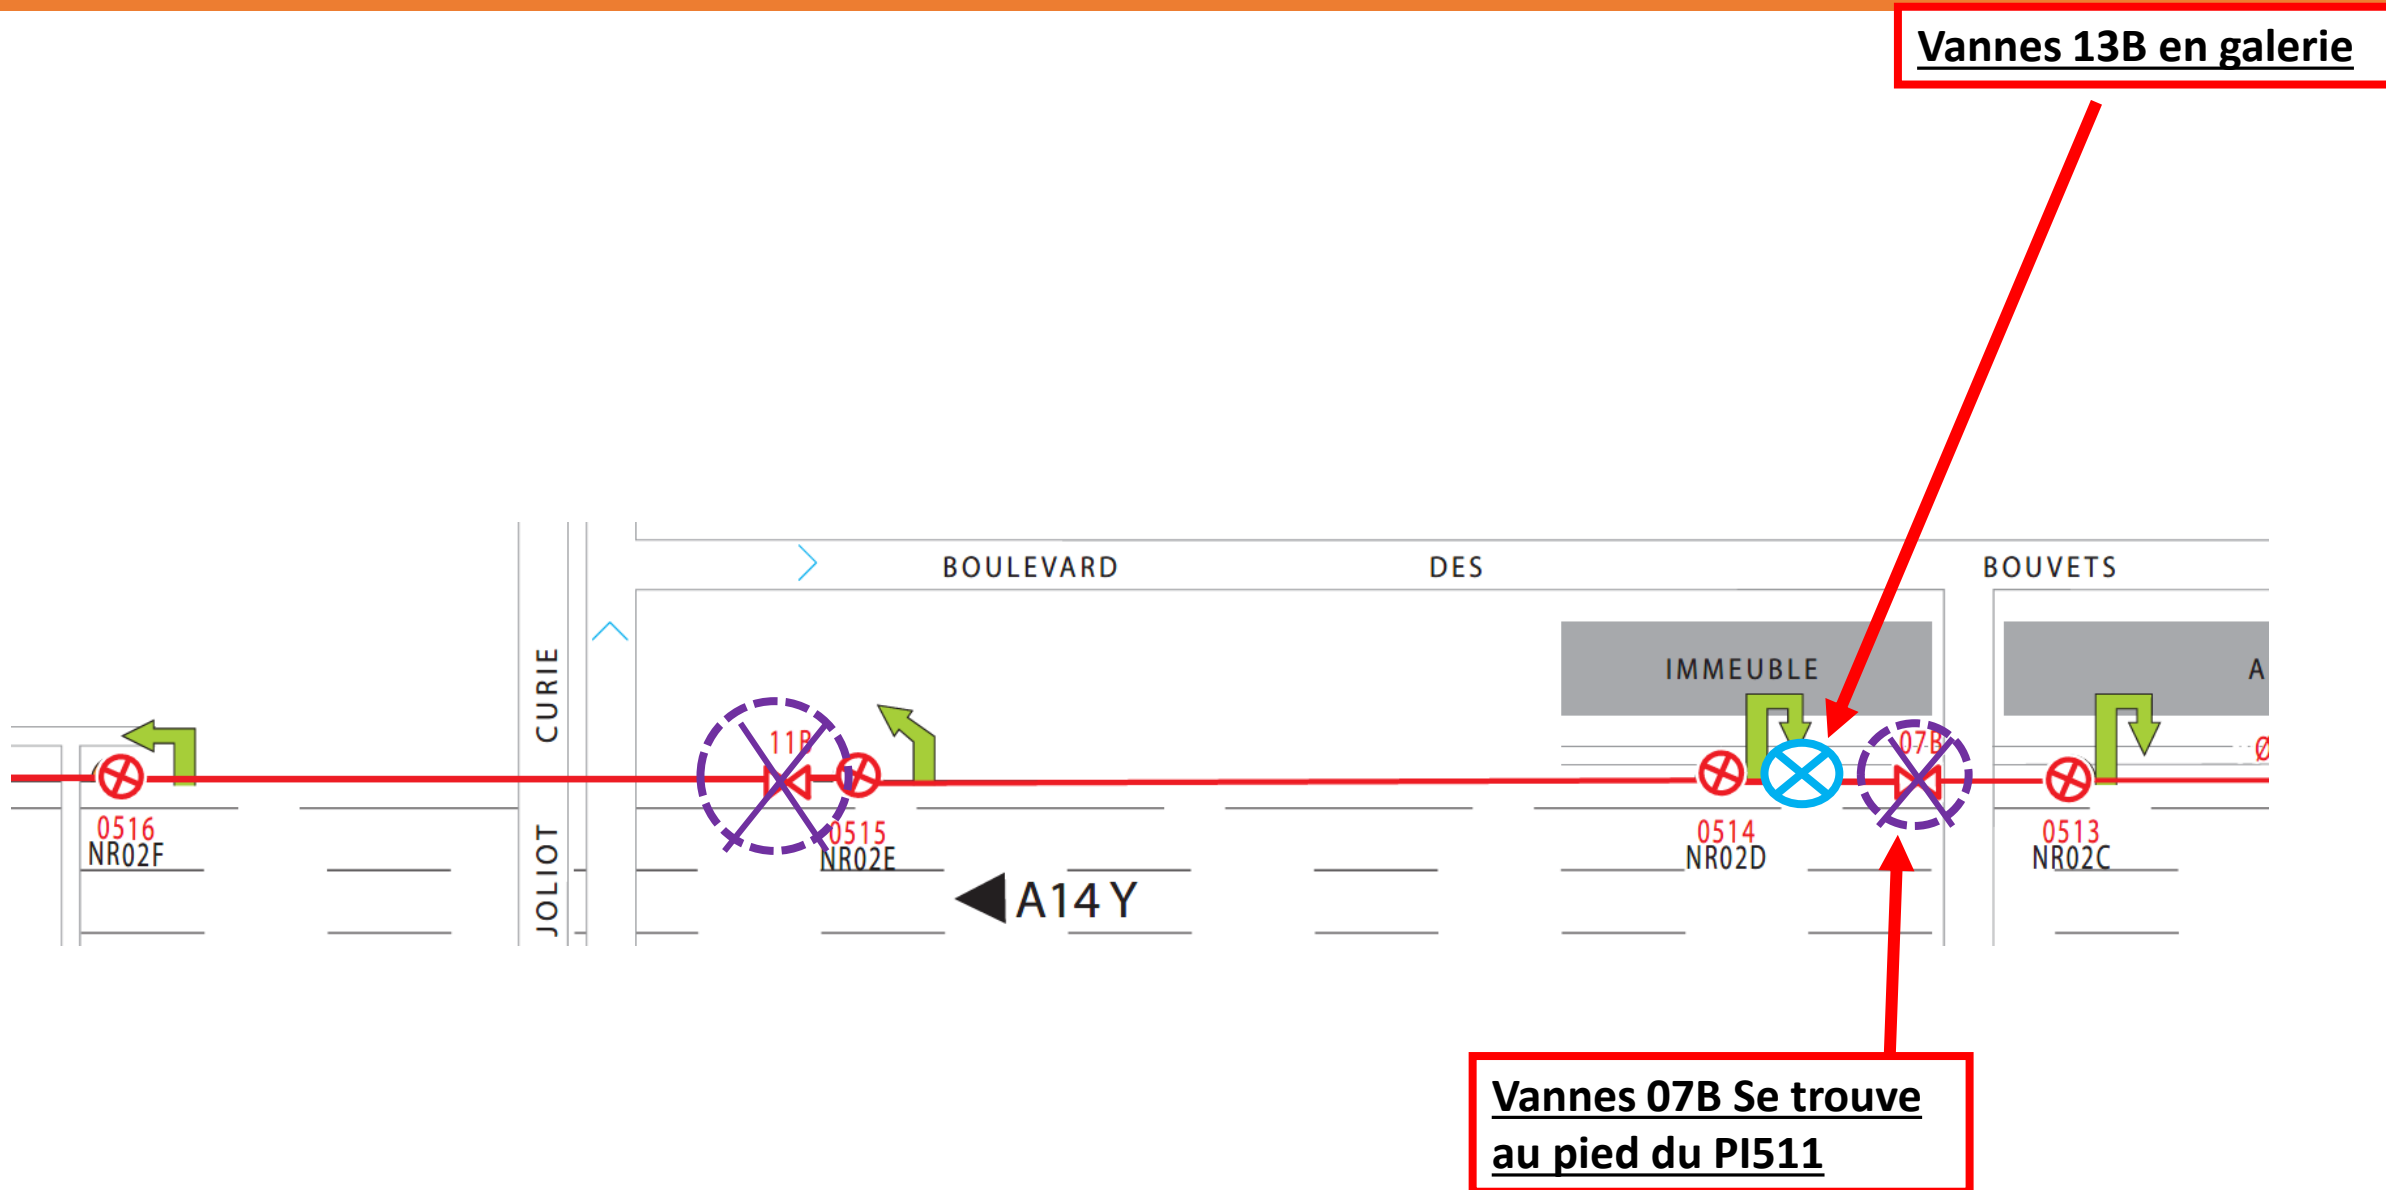



# Modification Fascicule RIA-A14-NANTERRE\_BAT\_RECTO

