




# TUNNEL A86

## Nanterre - Centre

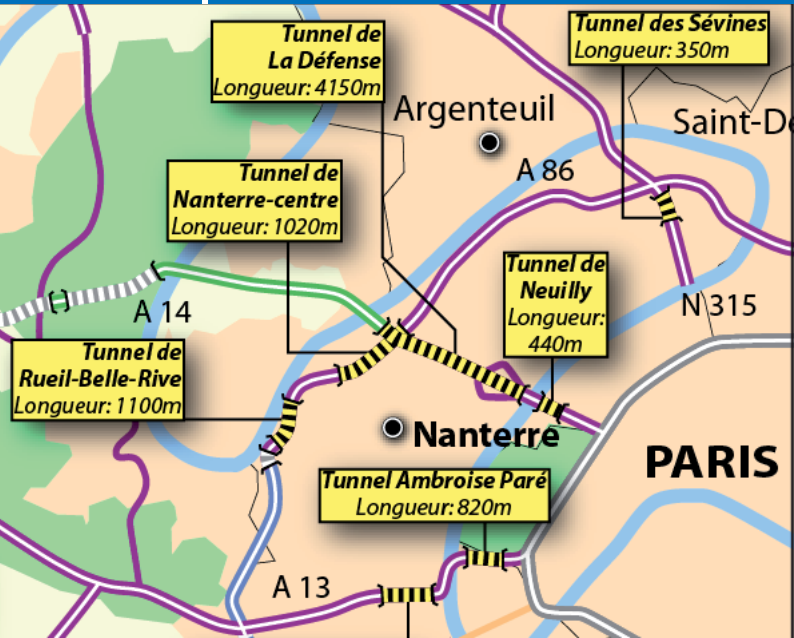

Thème :  
- Réseau Incendie et canalisation  
- vannes et poteaux

Septembre 2010

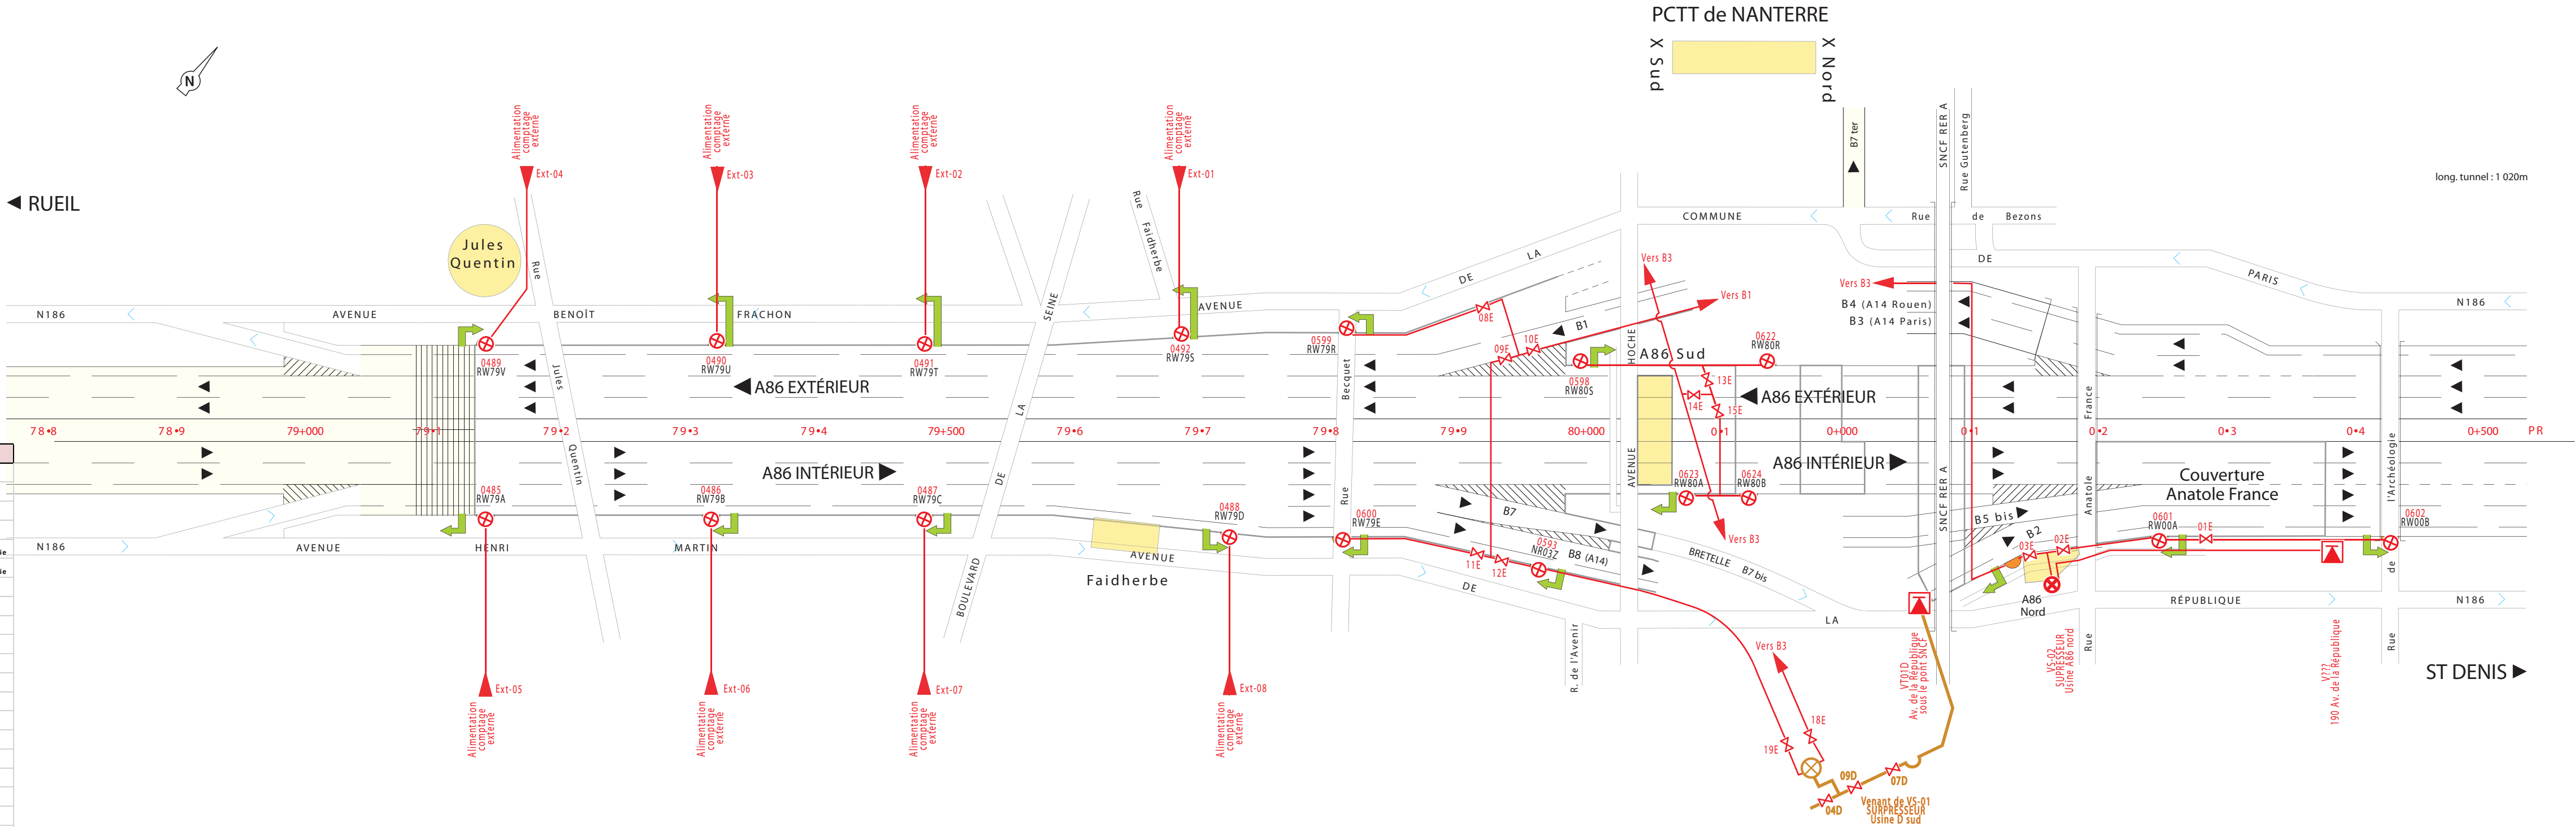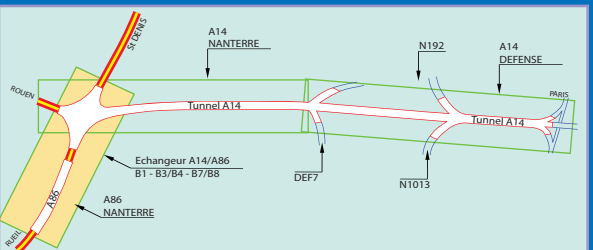

Code	Accès
VN-01E	A défmr
VN-02E	Usine A86 Nord
VN-03E	Usine A86 Nord
VN-08E	Trappe dans issue de secours 180 - vane à environ 100m
VN-09E	Porte bleue 1 battant - jonction B1/A86 - au bout de la galerie
VN-10E	Porte bleue 2 battant - jonction B1/A86 - au bout de la galerie
VN-11E	Trappe dans issue de secours 175 - vane à environ 80 m
VN-12E	Trappe dans issue de secours 175 - vane à environ 100 m
VN-13E	A défmr
VN-14E	A défmr
VN-15E	A défmr
VN-18E	Usine D-sud
VN-19E	Usine D-sud
V5-01	Surpresseur Usine D-sud
V5-02	Surpresseur Usine A86-Nord
VT-01D	Avenue de la République - sous le pont SNCF
VT-???	190, Avenue de la République
Ext-01	Adresse Comptage à localiser
Ext-02	Adresse Comptage à localiser
Ext-03	Adresse Comptage à localiser
Ext-04	Adresse Comptage à localiser
Ext-05	Adresse Comptage à localiser
Ext-06	Adresse Comptage à localiser
Ext-07	Adresse Comptage à localiser
Ext-08	Adresse Comptage à localiser