


R+9



LEGENDE LUMINAIRE	
DESIGNATION	LUMINAIRE LINEAIRE
LEGENDE ARMOIRE ELECTRIQUE	
DESIGNATION	TAB. DIVISIONNAIRE
DESIGNATION	TAB. GENERAL BASSE TENSION EXISTANT
DESIGNATION	TAB. DIVISIONNAIRE EXISTANT
LEGENDE COMMANDE D'ECLAIRAGE	
DESIGNATION	INTERRUPTEUR SIMPLE ALLUMAGE LUMINEUX
LEGENDE CHEMINEMENT	
DESIGNATION	CHEMIN DE CABLE CPO
DESIGNATION	CHEMIN DE CABLE CMI
DESIGNATION	TRAVERSEE DE PLANCHER CPO
DESIGNATION	TRAVERSEE DE PLANCHER CMI
DESIGNATION	SOUS LOTTE
LEGENDE ECLAIRAGE DE SECURITE	
DESIGNATION	BASES
LEGENDE PRISE	
DESIGNATION	BAIE INFORMATIQUE
DESIGNATION	BAIE INFORMATIQUE EXISTANT
DESIGNATION	PCN
DESIGNATION	PRISE AU INFORMATIQUE
DESIGNATION	ATTENTE ELECTRIQUE
LEGENDE CONTROLE D'ACCES	
DESIGNATION	BOITON DE SORTIE
DESIGNATION	LECTEUR DE BADGE
DESIGNATION	VENTOUSE ELECTRIQUE
DESIGNATION	BOITIER DE DECONJONCTION D'URGENCE
LEGENDE VIDEO	
DESIGNATION	CAMERA
LEGENDE SECURITE INCENDIE	
DESIGNATION	DETECTEUR INCENDIE OPTIQUE
DESIGNATION	BOITIER DE COMMANDE MANUELLE EXTINCTION DOUBLE ACTION
DESIGNATION	INDICATEUR D'ACTION
DESIGNATION	DIFFUSEUR SONORE
DESIGNATION	ENTREE INTERDITE
DESIGNATION	EVACUATION IMMEDIATE
DESIGNATION	DISPOSITIF ELECTRIQUE DE COMMANDE ET TEMPORISATION
DESIGNATION	RESERVOIR
DESIGNATION	RESEAU DE DISTRIBUTION DU GAZ
DESIGNATION	DIFFUSEUR A ATTENUATION DE BRUIT

CENTRE HOSPITALIER DE SAINT-DENIS

2, Rue du Docteur Delafontaine
93200 SAINT-DENIS

Déménagement de la salle serveur au BMC 9 et remise en propreté de la DSN

-	-	-	-
-	-	-	-
-	-	-	-
-	-	-	-
-	-	-	-
-	-	-	-

DES	INDICE	DATE	MODIFICATION
100	100	2025/05/05	

N° DOSSIER : 1024059.1		ETAT PROJETE	
Designé par : A.BARKOVIC	Vérifié par : A.BARKOVIC	Echelle : 1/75	

9ème ETAGE CFO/Cfal		ETAT PROJETE	
------------------------	--	--------------	--

bâti TECH BUREAU D'ETUDES		B.E. bâtiTECH 77, rue René Cassin 02100 SAINT-QUENTIN	
Tél : 03 28 84 72 30 Courriel : contact@be-batitech.fr			