


SOUS-SOL



| | |
|--------------------------------------|---|
| LEGENDE LUMINAIRE | |
| | DESIGNATION LUMINAIRE LINEAIRE |
| LEGENDE ARMOIRE ELECTRIQUE | |
| | DESIGNATION TABLEAU DIVISIONNAIRE |
| | TABLEAU GENERAL BASE TENSION EXISTANT |
| | TABLEAU DIVISIONNAIRE EXISTANT |
| LEGENDE COMMANDE D'ECLAIRAGE | |
| | DESIGNATION INTERRUPTEUR SIMPLE ALLUMAGE LUMINUX |
| LEGENDE CHEMINEMENT | |
| | DESIGNATION CHEMININ DE CABLE C/O |
| | CHEMININ DE CABLE C/W |
| | TRAVERSEE DE PLANCHER C/O |
| | TRAVERSEE DE PLANCHER C/W |
| | GOUTTE |
| LEGENDE ECLAIRAGE DE SECURITE | |
| | DESIGNATION BMS3 |
| LEGENDE PRISE | |
| | DESIGNATION BASE INFORMATIQUE |
| | BASE INFORMATIQUE EXISTANT |
| | BASE INFORMATIQUE |
| | PRISE RJ INFORMATIQUE |
| | ATTENTE ELECTRIQUE |
| LEGENDE CONTROLE D'ACCES | |
| | DESIGNATION BOUTON DE SORTIE |
| | LECTEUR DE BADGE |
| | VENTOUSE ELECTRIQUE |
| | BOUTON DE RECONNECTION DIVERGENCE |
| LEGENDE VIDEO | |
| | DESIGNATION CAMERA |
| LEGENDE SECURITE INCENDIE | |
| | DESIGNATION DETECTEUR INCENDIE OPTIQUE |
| | BOUTON DE COMMANDE MANUELLE INDICATEUR DOUBLE ACTION |
| | INDICATEUR D'ACTION |
| | DIFFUSEUR SONORE |
| | ENTREE INTERRITE |
| | EVACUATION IMMEDIATE |
| | DISPOSITIF ELECTRIQUE DE COMMANDE ET TEMPERATION |
| | RESERVOIR |
| | RESEAU DE DISTRIBUTION DU GAZ |
| | DIFFUSEUR A ATTENUATION DE BRU |

CENTRE HOSPITALIER DE SAINT-DENIS

2, Rue du Docteur Delafontaine
93200 SAINT-DENIS

Déménagement de la salle serveur au BMC 9 et remise en propreté de la DSN

| | | | |
|-------|-------|-----------|--------------|
| - | - | - | - |
| - | - | - | - |
| - | - | - | - |
| - | - | - | - |
| - | - | - | - |
| - | - | - | - |
| DCE | Y2.0 | 2005/2025 | - |
| PHASE | INDEX | DATE | MODIFICATION |

| | | | | | |
|-------------------------------|--|-------------------------|--|------------------------|--|
| Dessiné par : A.BASKOVEC | | Vérifié par : A.BAHR | | Echelle : 1/100 | |
| SOUS-SOL_ZONE BMC CFO/Cfai | | | | ETAT PROJETE | |



B.E. bâtiTECH
77, rue René Cassin
02100 SAINT QUENTIN

Tél : 03.23.64.72.50
Courriel : contact@b