


LEGENDE

- Localisation ruban LED  
(voir détail faux plafond)
- STRIPLINE TX  
[SG LIGHTING]
- LED STRIP LIGHT-LV  
[WELLMAX]

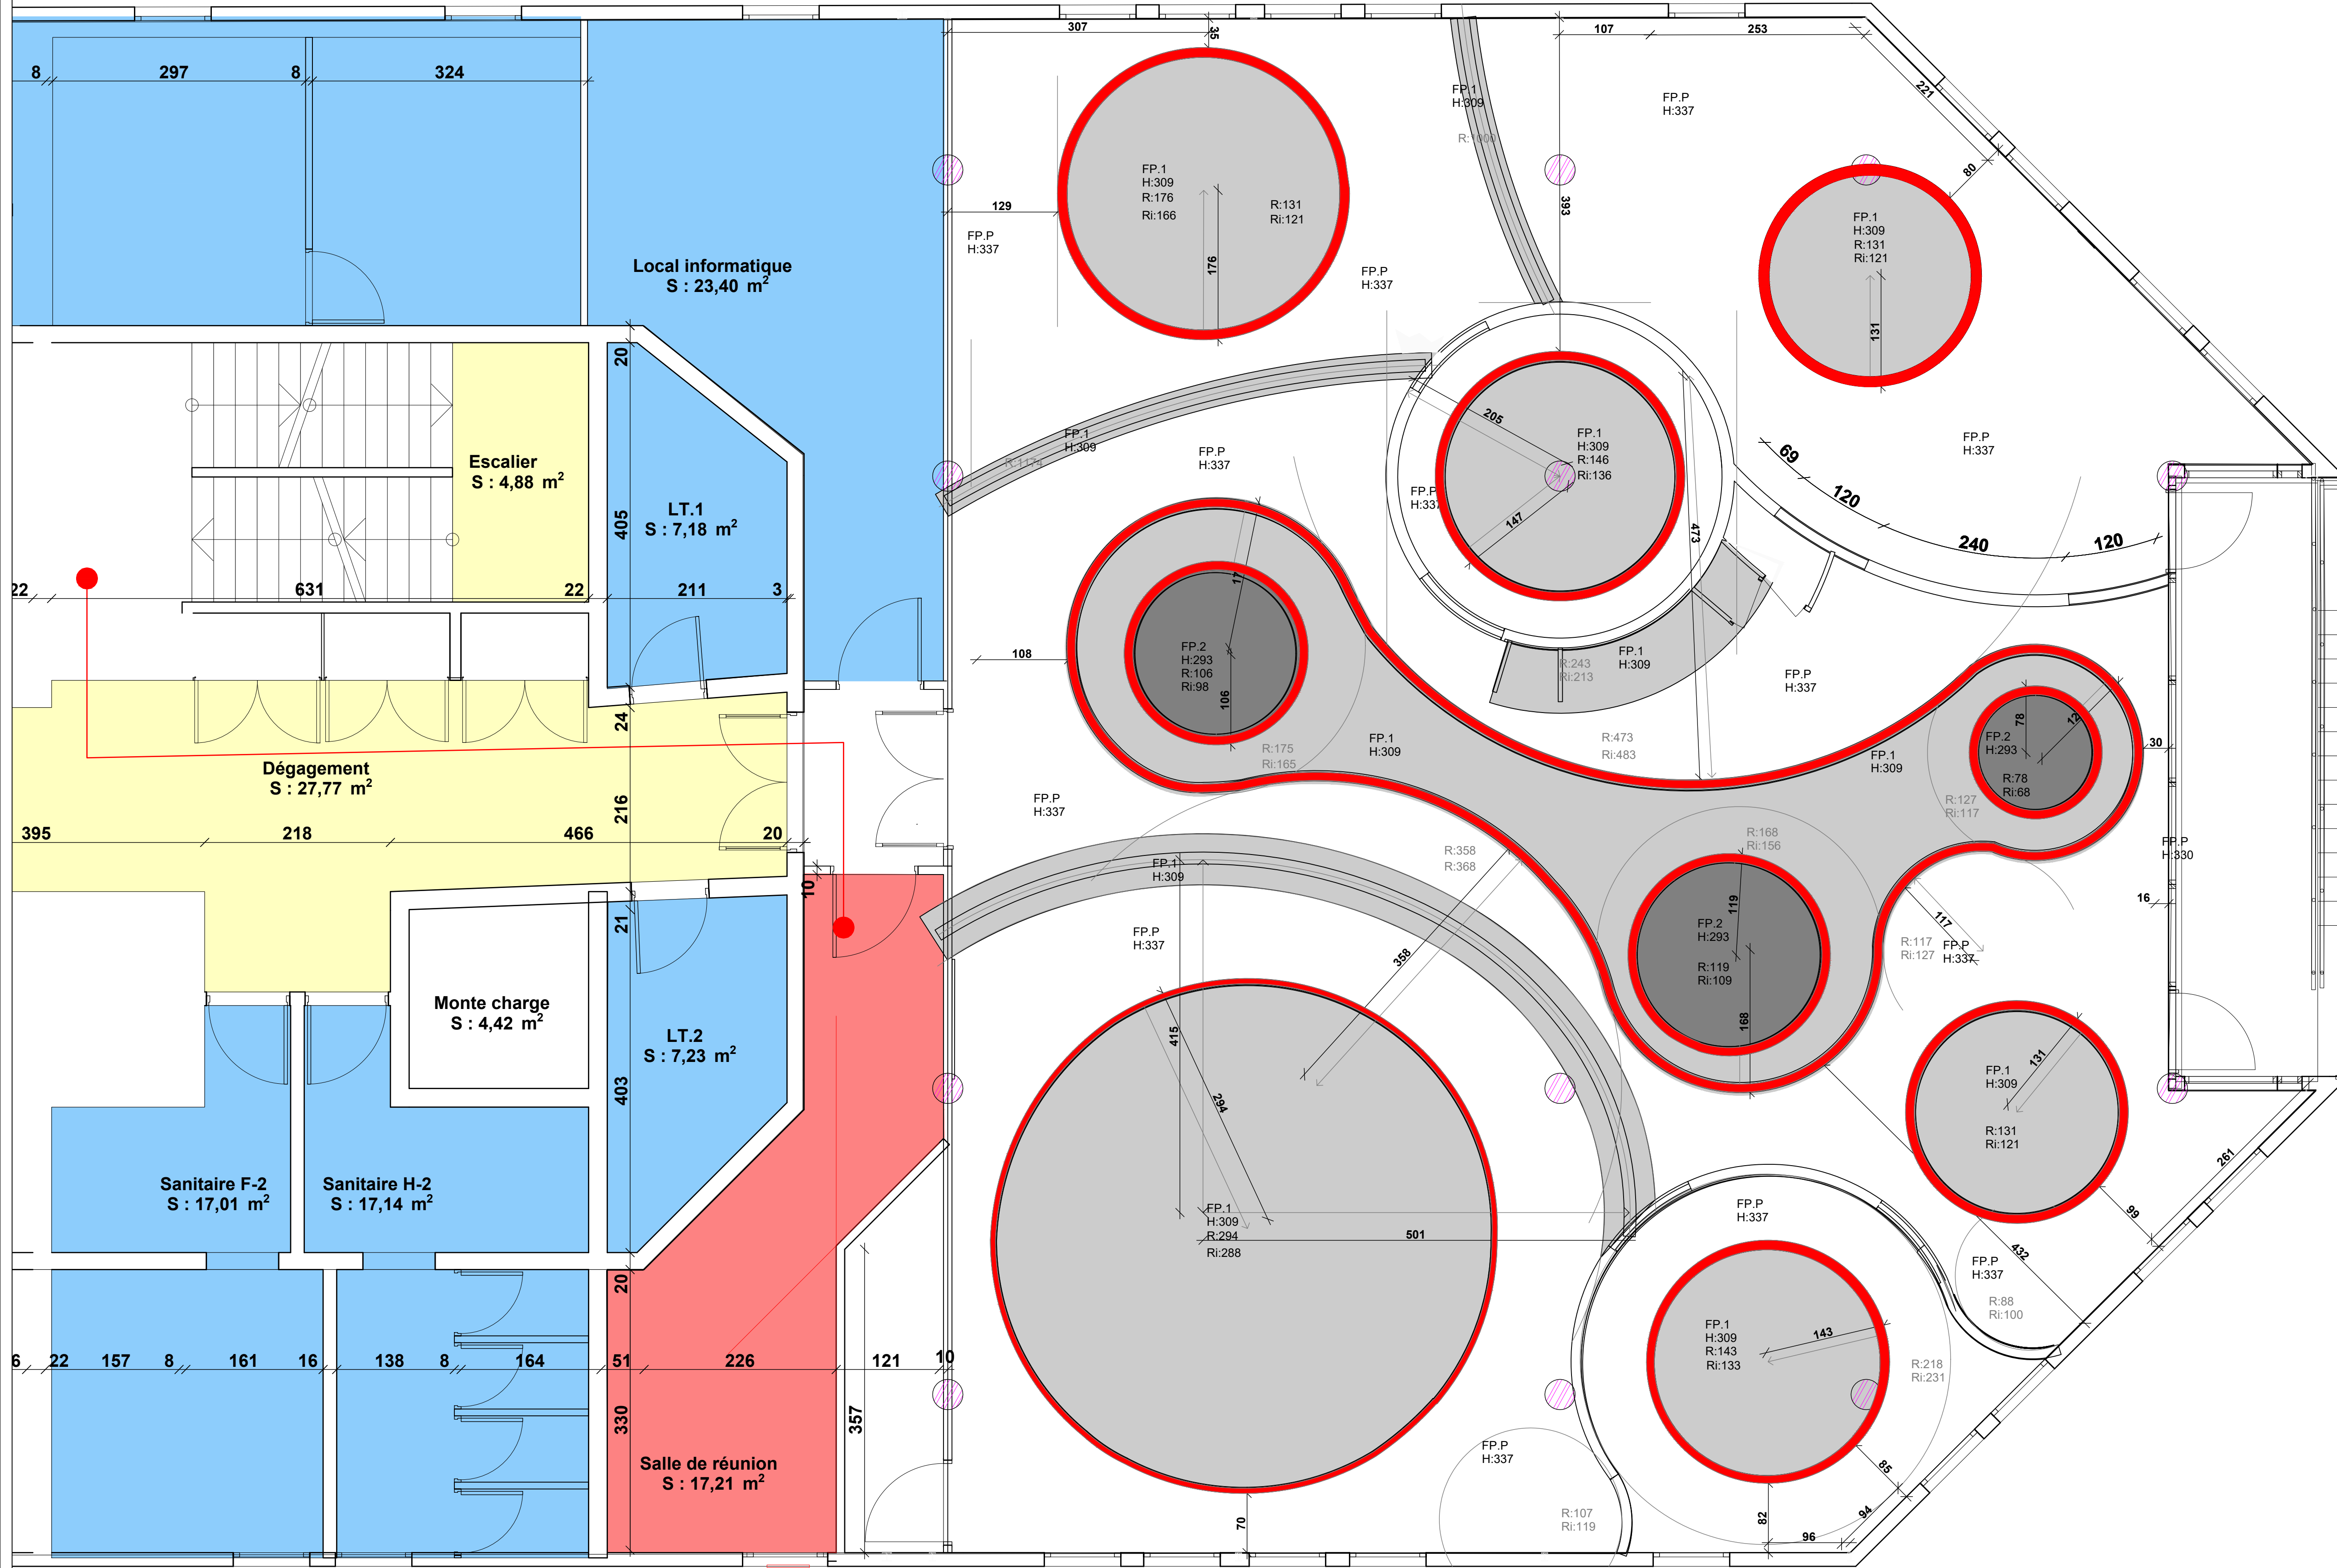

ATELIER D'ARCHITECTURE BERTHELOT MOCKA-CELESTINE  
VILLE DE BAIE MAHAULT  
COORDINATION GENERALE SECURITE WTC

MAÎTRE D'OUVRAGE : CII ILES DE GUADELOUPE



EL02 PLAN ELECTRICITE - LOCALISATION RUBANS LED DATE 02/06/2025

DATES	IND	MODIFICATION