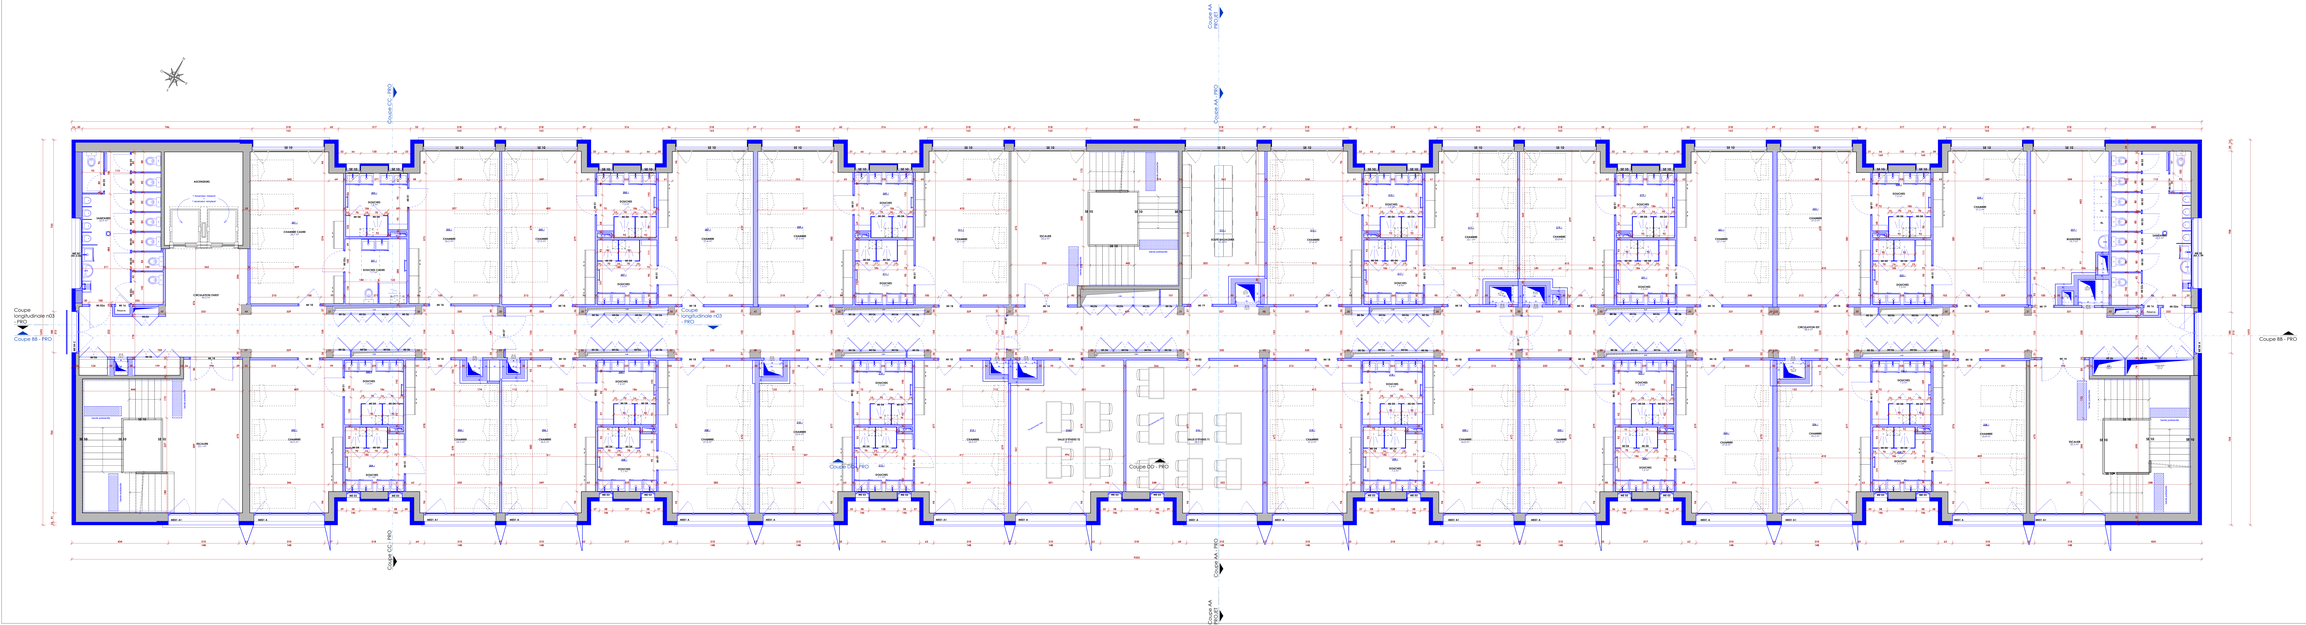

atelier empreinte

DOSSIER DE CONSULTATION DES ENTREPRISES

RENOVATION D'UN ERP 7ème catégorie type R U V
Rénovation du Bâtiment M. COTET - PEM de Saint Mandrier sur Mer

Plan_Niveau 3

VAO au nom et pour le compte de l'ESD
Emmanuel ESD
Architecte DPLG
6 Place Jean Moulin - 5e
CS 90 - 13006
13006 Marseille

INDICE	DATE	DESIGNATION	
			ECHELLE 1 : 50
			DATE 06/09/2024
			DESSIN DCE_D3

