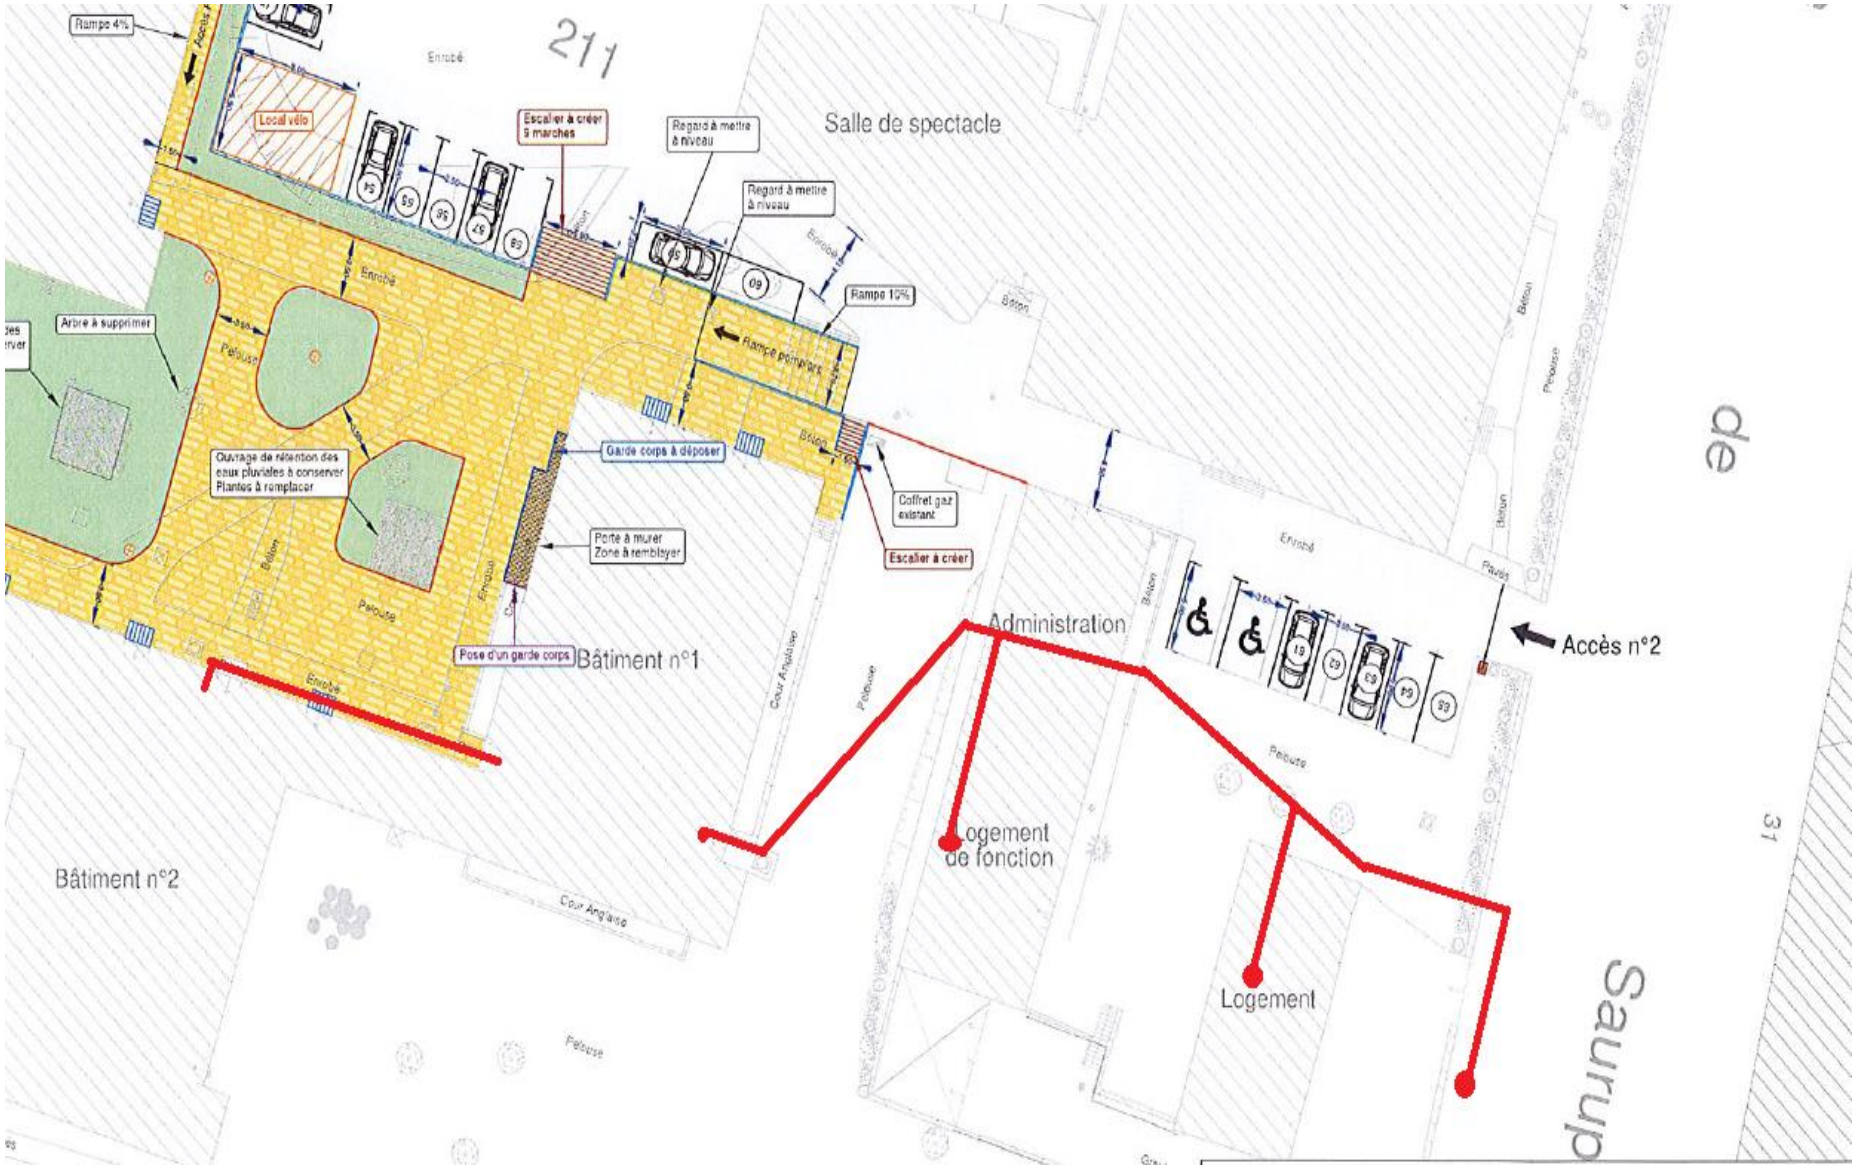
Rampe 4%
Local vélo
Escalier à créer 9 marches
Regard à mettre à niveau
Regard à mettre à niveau
Salle de spectacle
Rampe 10%
Rampe poirpiers
Arbre à supprimer
Ouvrage de rétention des eaux pluviales à conserver Plantes à remplacer
Garde corps à déposer
Coffret gaz existant
Porte à murer Zone à remblayer
Escalier à créer
Pose d'un garde corps
Bâtiment n°1
Bâtiment n°2
Administration
Accès n°2
Logement de fonction
Logement
Enrobé
Pelouse
Béton
Pavés
Cour Anglaise