

**RN20 - Maîtrise d’œuvre pour la déviation
de Tarascon sur Ariège et tunnel de Quié**




A	29/07/2025	Indication des sondages équipés de piézomètres	MAN	CBA	JMA
0	27/05/2025	Première émission	MAN	CBA	JMA
Ind	Date	Sommaire des modifications	Rédacteur	Vérifié	Approuvé

Dossier PROJET

Sous-dossier 09 - Tunnel de Quié secteur Balières

58431	TER	DCE	GET	INJ	PLA	00211	A
Projet	Emetteur	Phase	Domaine	Zone	Type doc	Numéro	Indice
PLANS GEOTECHNIQUES						ECHELLE	
						1/500 & 1/50	
Secteur Balières - Planches d'essais d'injections						DATE	
						29/07/2025	

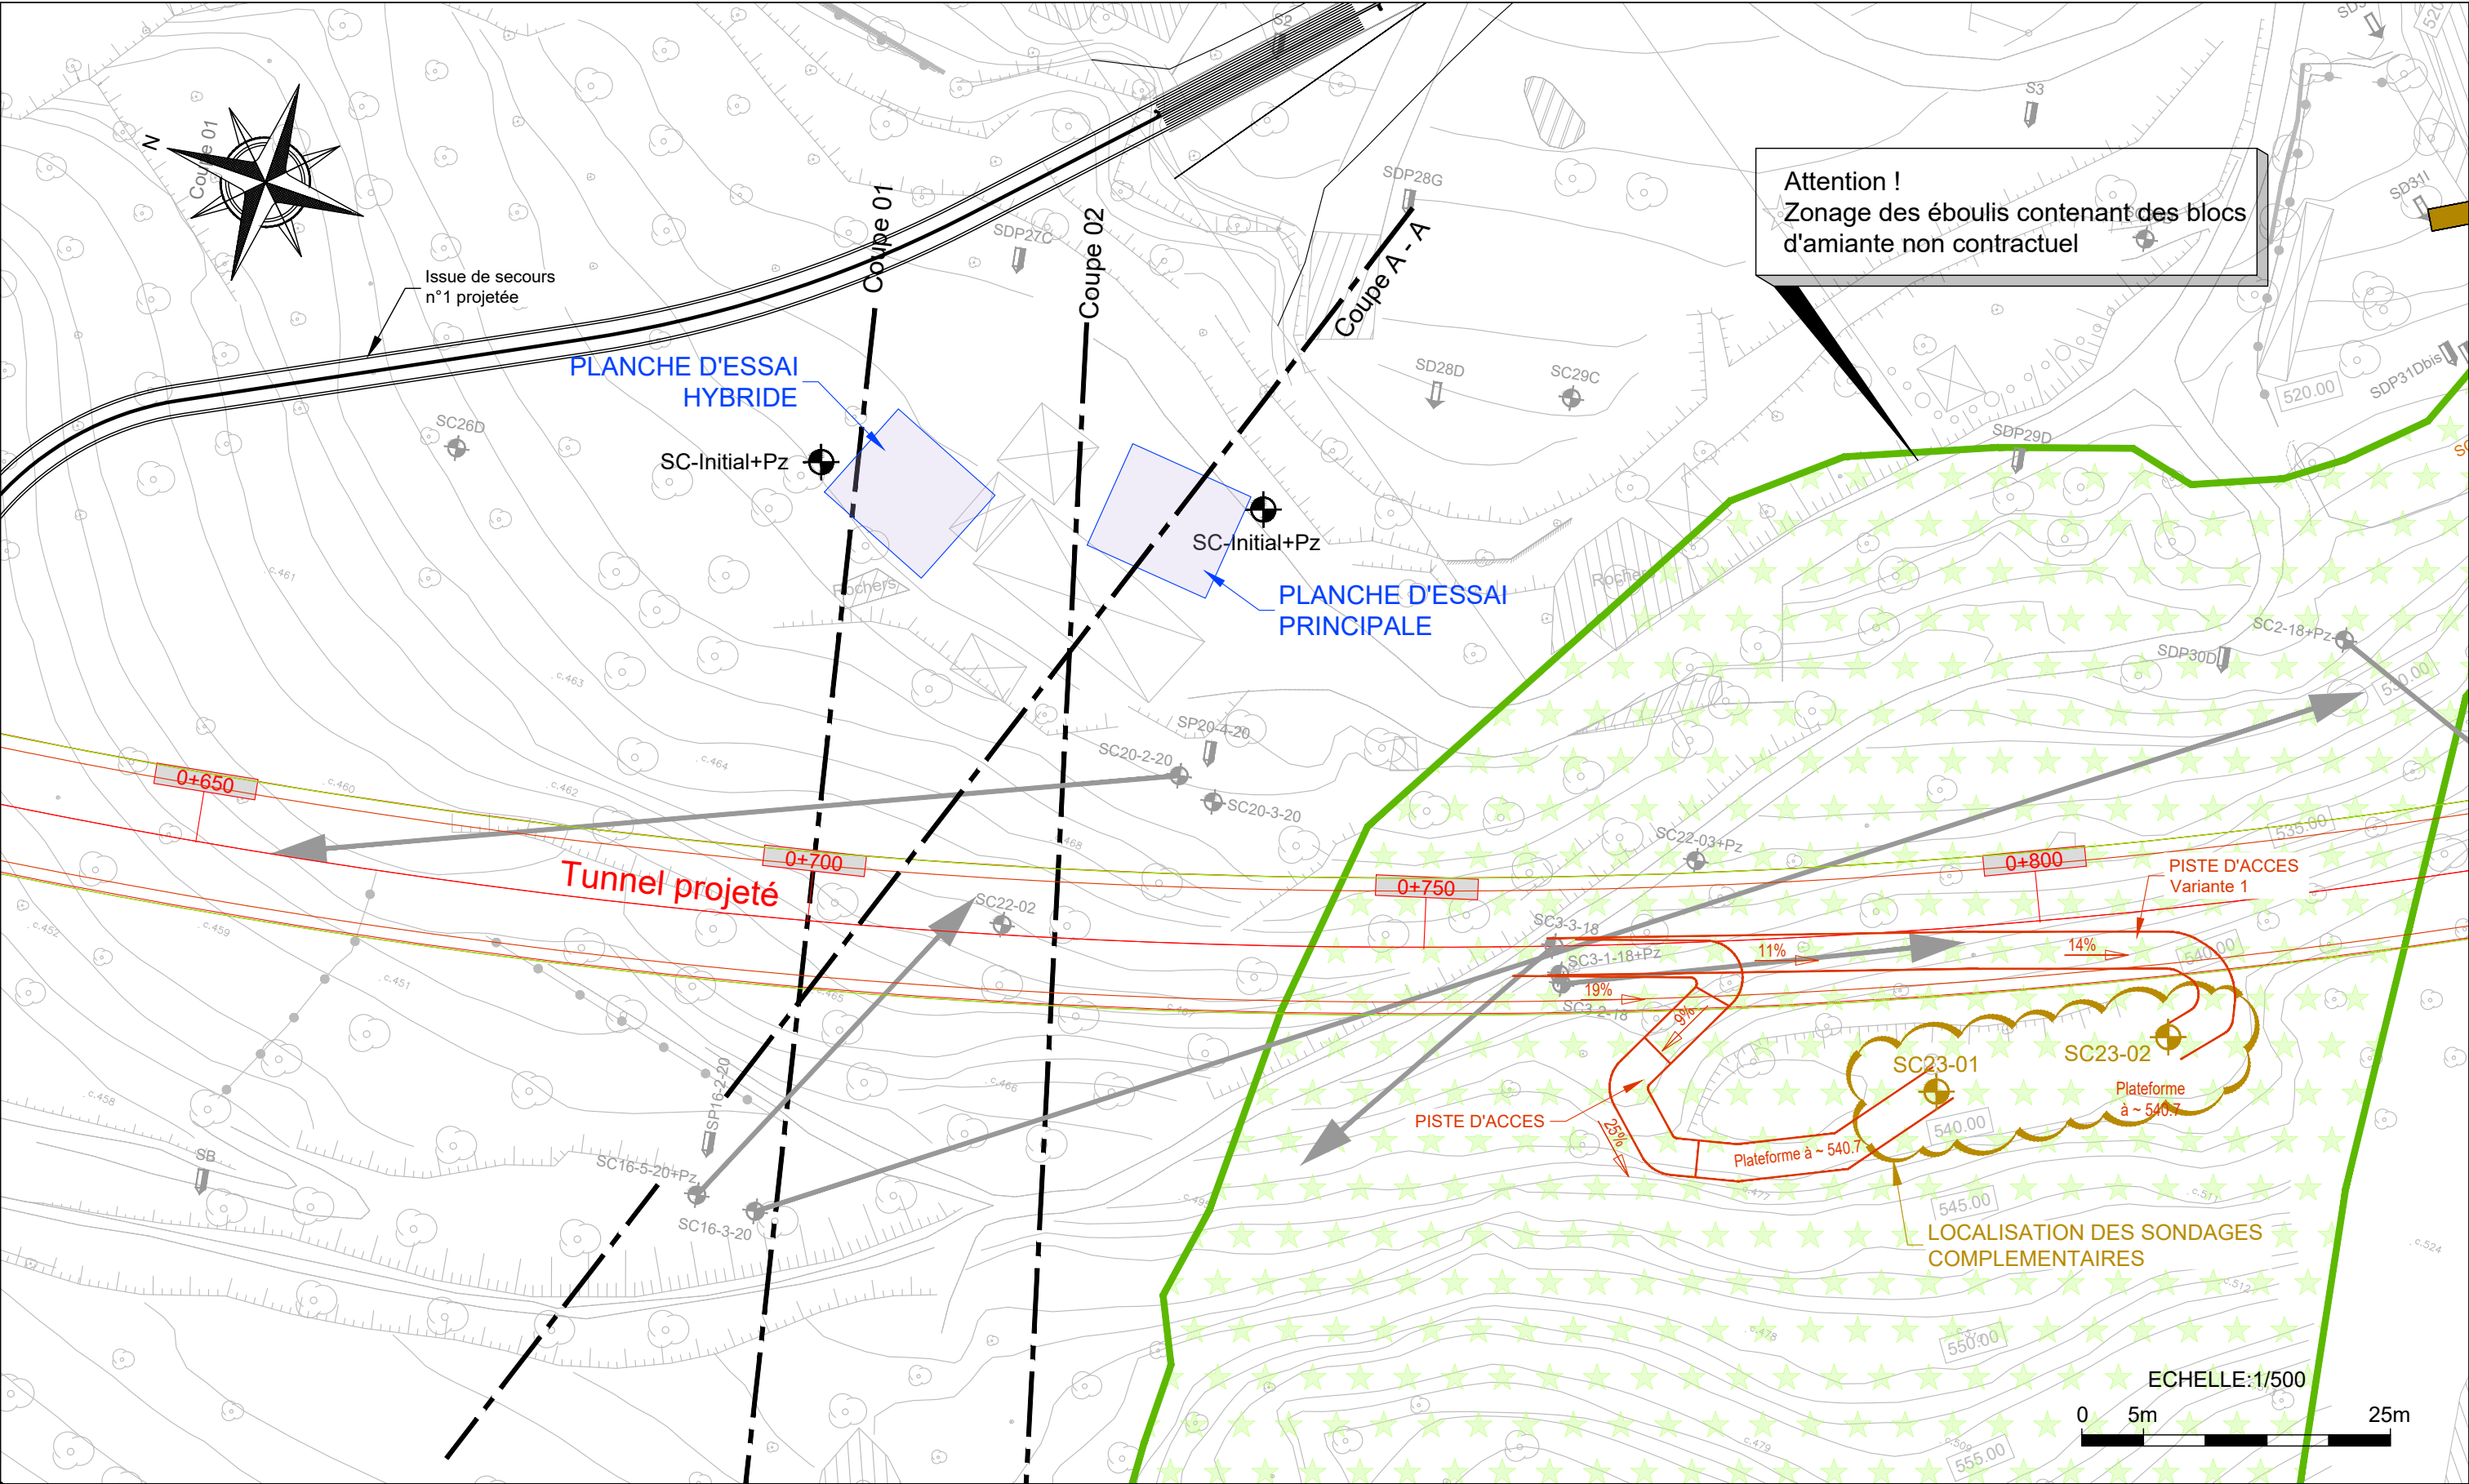

Légende :

Symboles des sondage sur la vue en plan	
	Pelle mécanique
	Carotté
	Destructif
	Pressiometre
	Pénétromètre dynamique
	Tarière

Extension des éboulis contenant des blocs ponctuels d'amiante naturelle



Nota :

58431	TER	DCE	GET	INJ	PLA	00211	A
Projet	Emetteur	Phase	Domaine	Zone	Type doc	Numéro	Indice



selec
als
STRATES
MAITRISE D'OEUVRE
PRÉFET
DE LA RÉGION
OCCITANIE
MAITRISE D'OUVRAGE

RN20 - Maîtrise d'œuvre pour la déviation de Tarascon sur Ariège et tunnel de Quié			
Sous-dossier 09 - Tunnel de Quié, têtes et issues de secours			
IMPLANTATION DES SONDAGES COMPLEMENTAIRES ET DES PLANCHES D'ESSAIS D'INJECTIONS			
29/07/2025	Ech : 1/500	MAN	CBA JMA

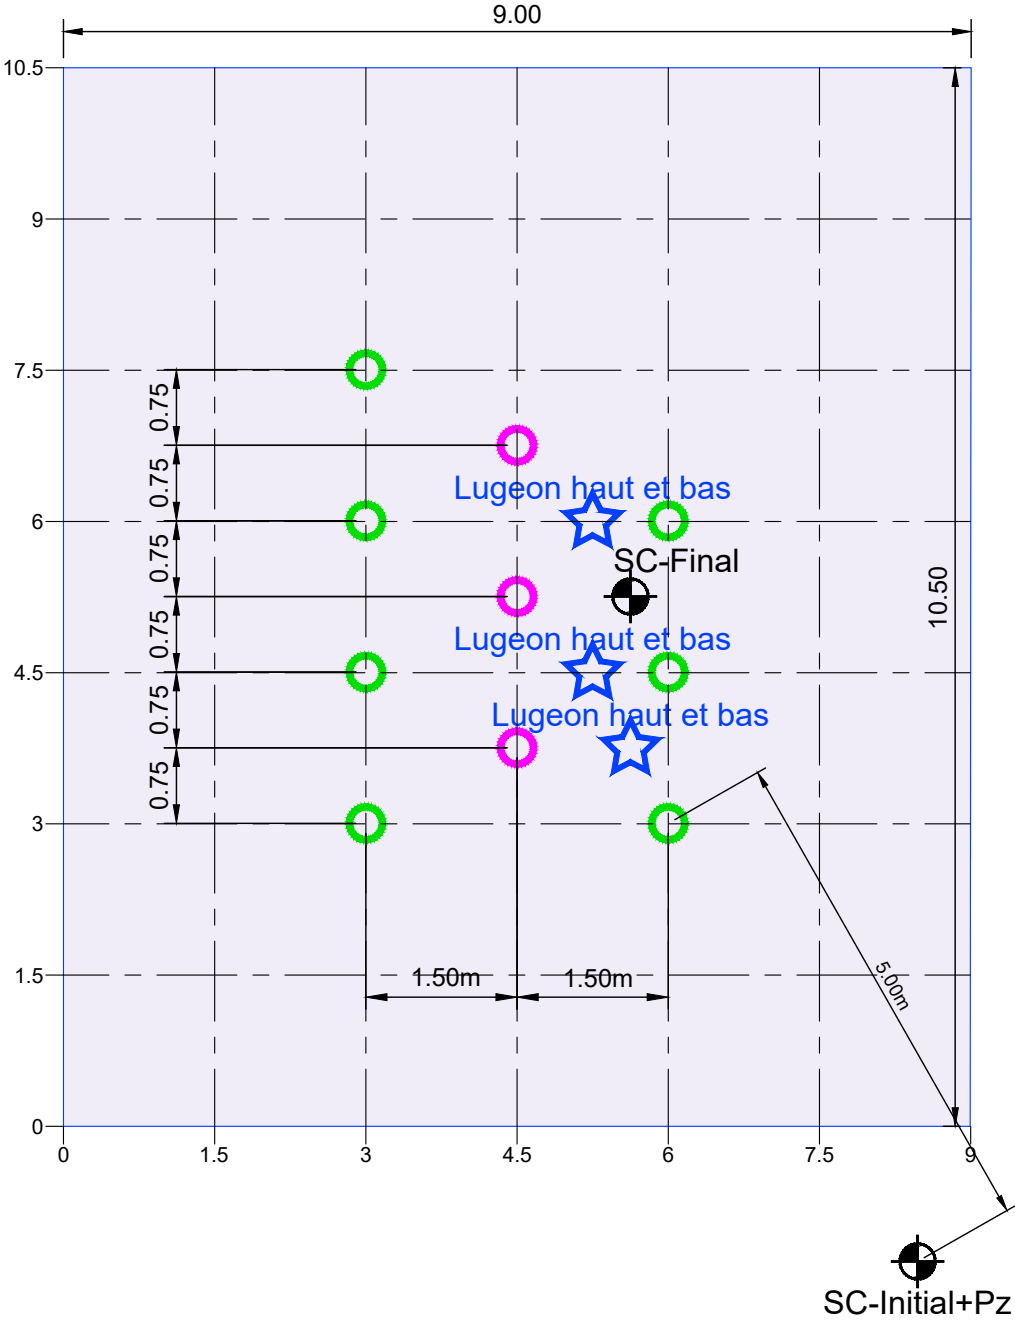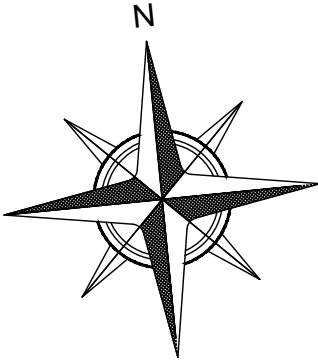

Légende :

- Sondage carotté
- 1^{ère} injection
- 2^{ème} injection
- Essai Lugeon

Nota :

58431	TER	DCE	GET	INJ	PLA	00211	A
Projet	Emetteur	Phase	Domaine	Zone	Type doc	Numéro	Indice

STRATES
MAITRISE D'OEUVRE



PREFET DE LA REGION OCCITANIE
*Liberté
Égalité
Fraternité*
MAITRISE D'OUVRAGE

RN20 - Maîtrise d'œuvre pour la déviation de Tarascon sur Ariège et tunnel de Quié

Sous-dossier 09 - Tunnel de Quié, têtes et issues de secours

DETAIL DE LA PLANCHE D'ESSAI PRINCIPALE

29/07/2025	Ech : 1/75	MAN	CBA	JMA
------------	------------	-----	-----	-----

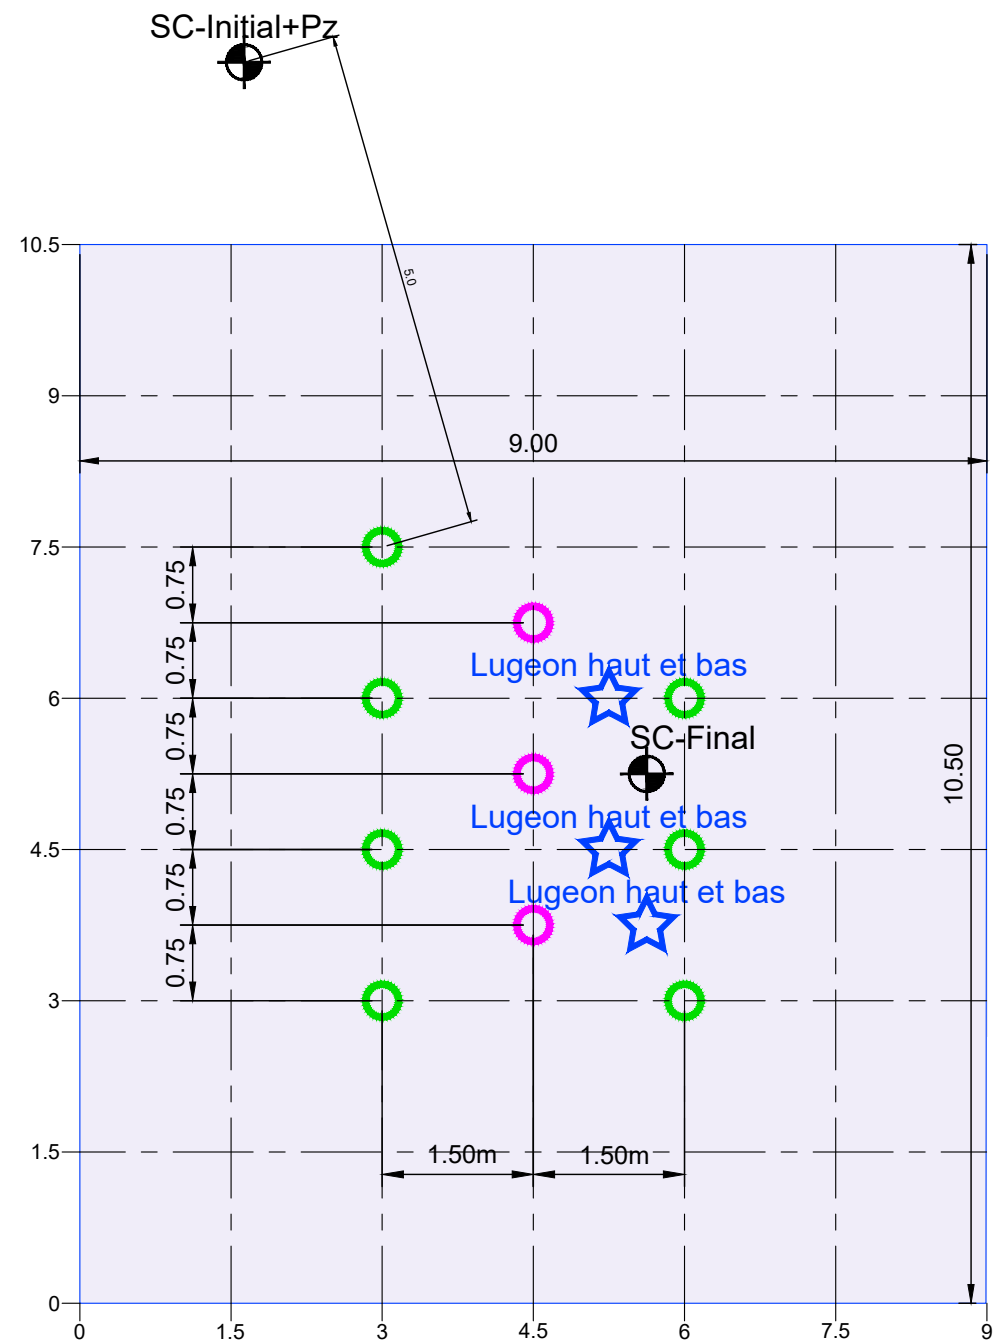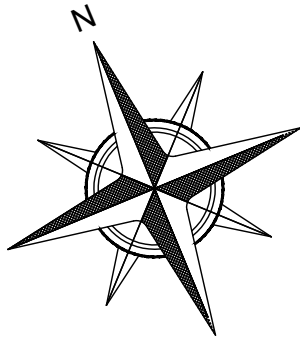

Légende :

- Sondage carotté
- 1^{ère} injection
- 2^{ème} injection
- Essai Lugeon

Nota :

58431	TER	DCE	GET	INJ	PLA	00211	A
Projet	Emetteur	Phase	Domaine	Zone	Type doc	Numéro	Indice

STRATES
MAITRISE D'OEUVRE


PREFET DE LA REGION OCCITANIE
*Liberté
Égalité
Fraternité*
MAITRISE D'OUVRAGE

RN20 - Maîtrise d'œuvre pour la déviation de Tarascon sur Ariège et tunnel de Quié

Sous-dossier 09 - Tunnel de Quié, têtes et issues de secours

DETAIL DE LA PLANCHE D'ESSAI HYBRIDE

29/07/2025	Ech : 1/75	MAN	CBA	JMA
------------	------------	-----	-----	-----

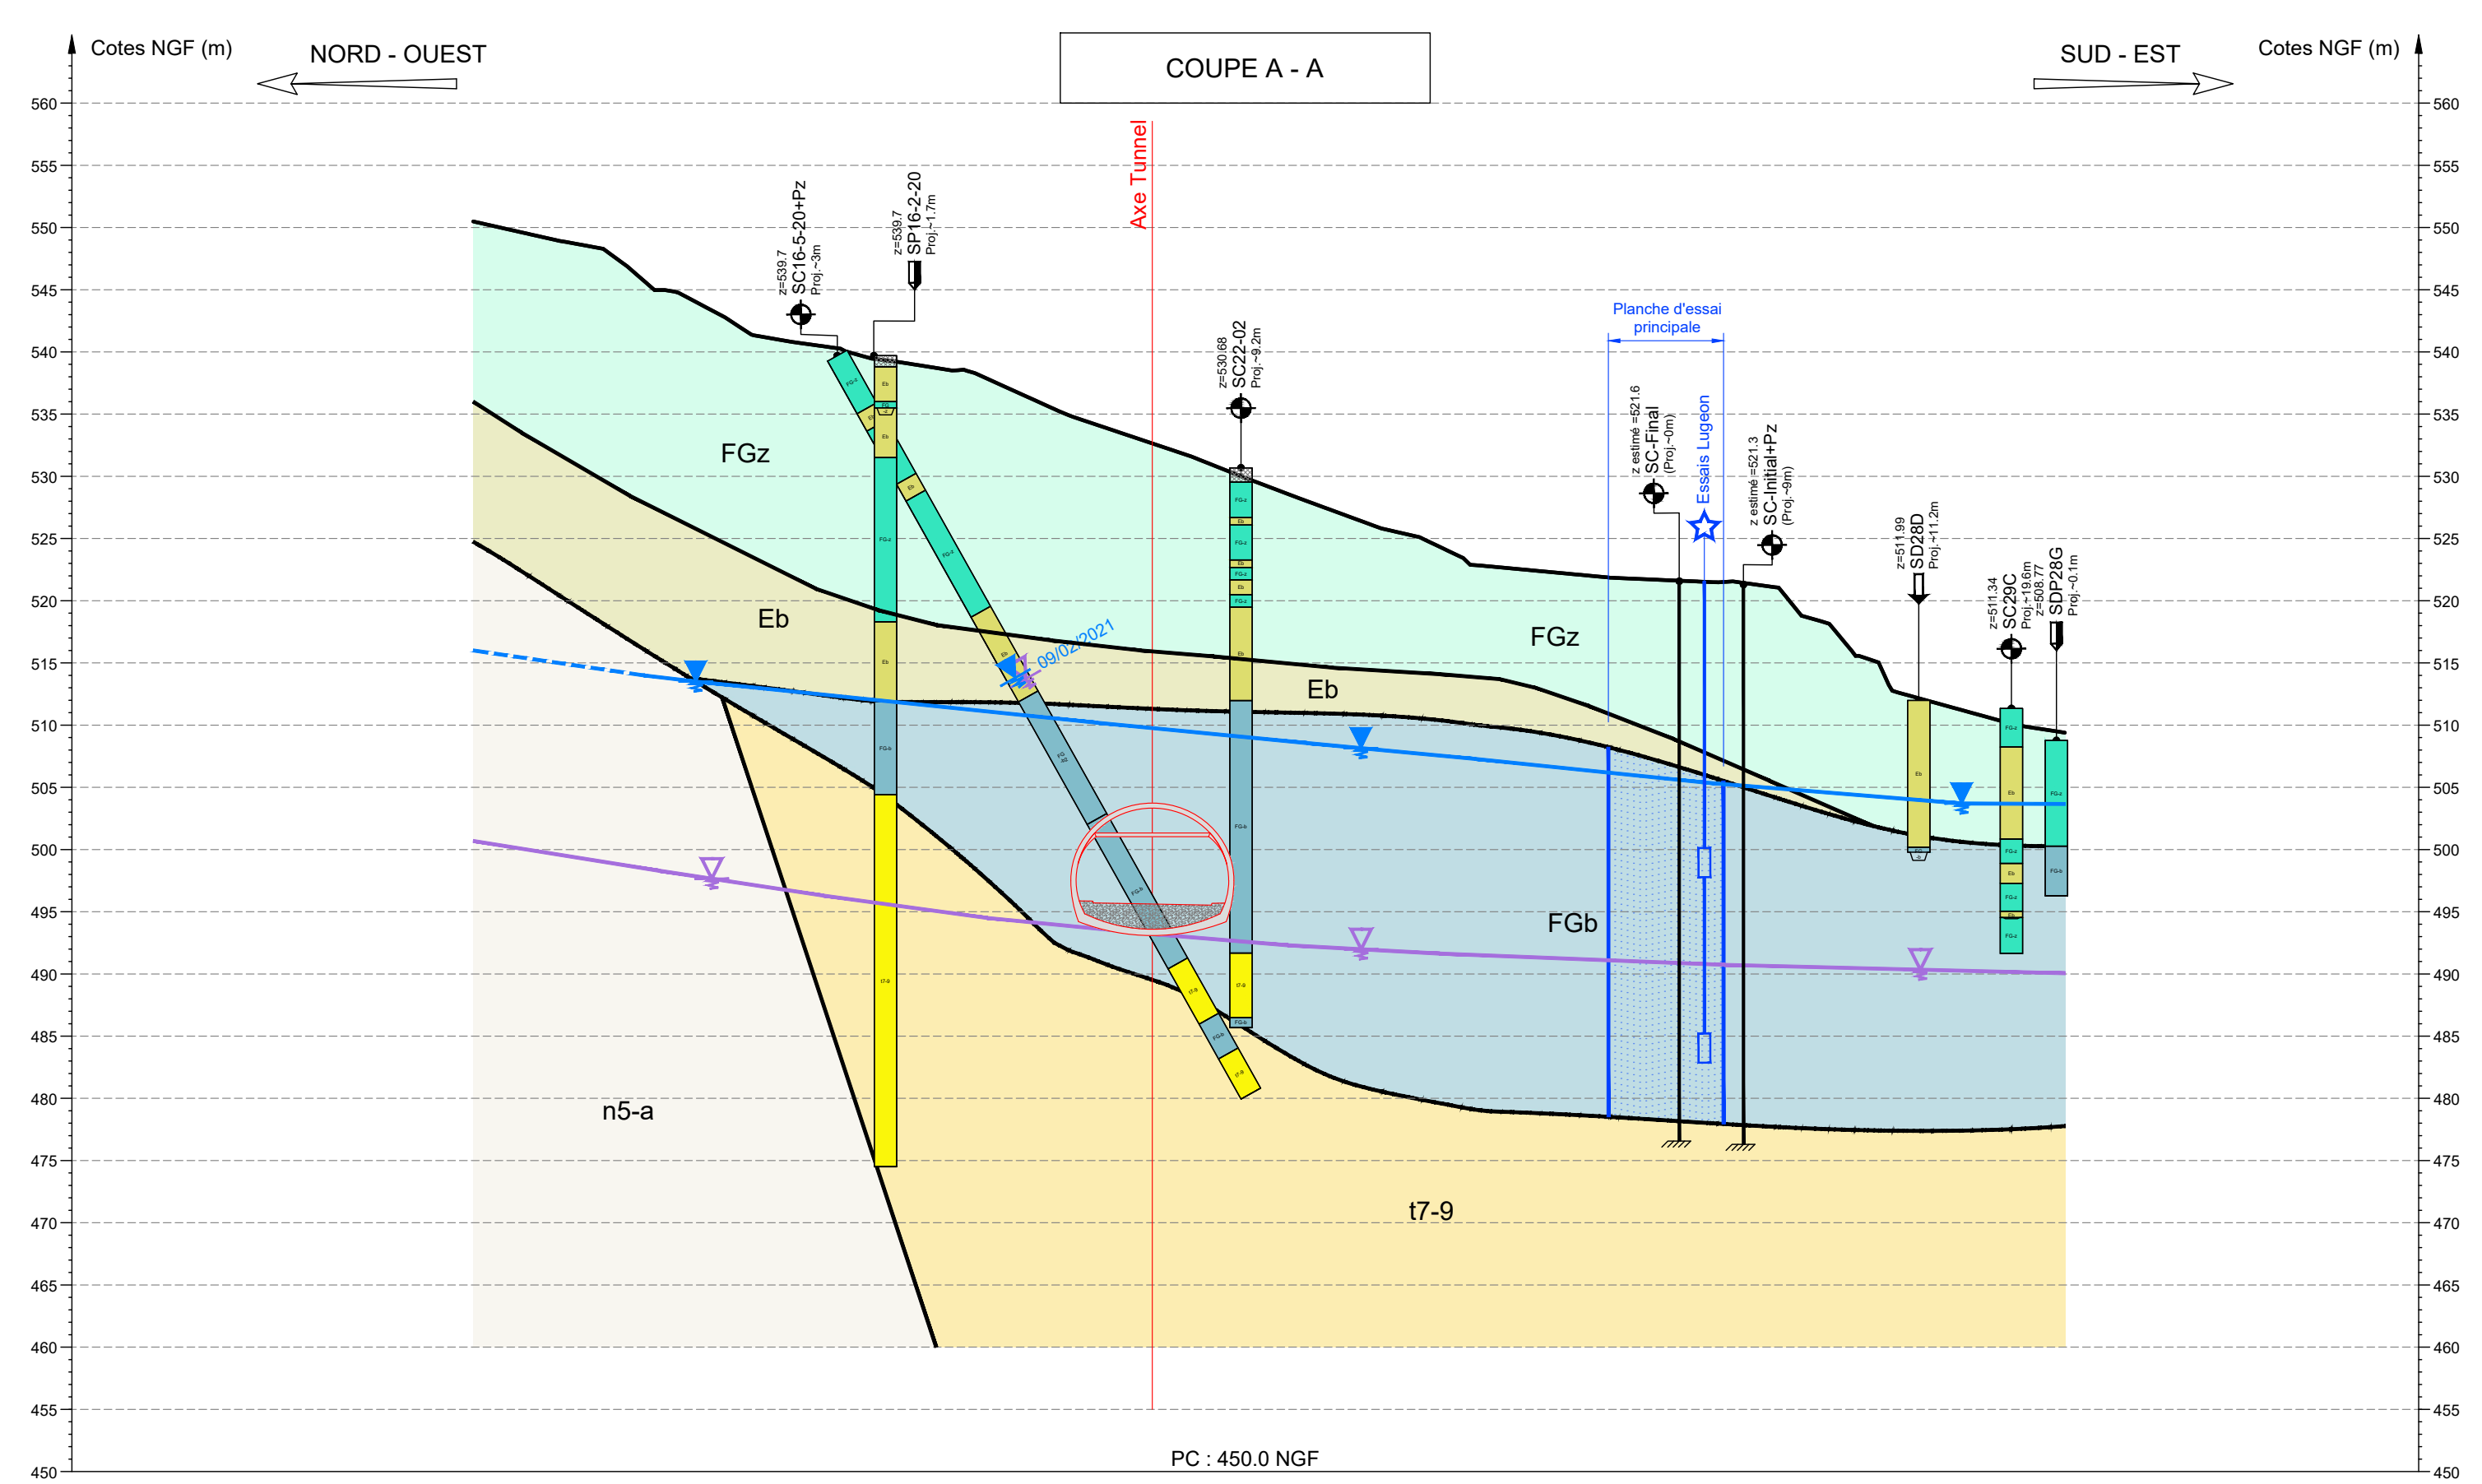

Légende :

Nota :

58431	TER	DCE	GET	INJ	PLA	00211	A
Projet	Emetteur	Phase	Domaine	Zone	Type doc	Numéro	Indice

58431	TER	DCE	GET	INJ	PLA	00211	A
Projet	Emetteur	Phase	Domaine	Zone	Type doc	Numéro	Indice

STRATES

MAITRISE D'OEUVRE

PREFET DE LA REGION OCCITANIE

MAITRISE D'OUVRAGE

RN20 - Maîtrise d'œuvre pour la déviation de Tarascon sur Ariège et tunnel de Quié				
Sous-dossier 09 - Tunnel de Quié, têtes et issues de secours				
COUPE GEOLOGIQUE TRANSVERSALE A - A PLANCHE D'ESSAI PRINCIPALE				
29/07/2025	Ech : 1/500	MAN	CBA	JMA