205	CENTRE HOSPITALIER DU PAYS DES HAUTES FALAISES CONSTRUCTION D'UN POLE LOGISTIQUE BLANCHISSERIE, SERVICES TECHNIQUES, ET SERVICE TRANSPORT A FECAMP (76)
04	DOE
	PLAN RDC

MAITRE D'OUVRAGE :	CHI DU PAYS DES HAUTES FALAISES A FECAMP 150, avenue du Président François Mitterrand – 76400 FECAMP TEL: 02.35.10.80.00 - FAX 02.35.10.81.14 Email: contact@ch-fecamp.fr
ASSISTANT MAITRISE D'OEUVRE :	ICADE G3A 66, avenue de Bretagne – Normandie 5 – 76042 ROUEN Cedex 1 TEL: 02.35.89.78.40 - FAX 02.32.10.15.41 Email: @
MAITRISE D'OEUVRE :	EIFFAGE CONSTRUCTION HAUTE-NORMANDIE 6, Rue JEAN ROSTAND - BP 551 - 76142 PETIT-COURONNE CEDEX TEL: 02.35.64.52.21 - FAX 02.35.65.67.35 Email: fabrice.lejeune@eiffage.fr
ARCHITECTE :	ATELIER D'ARCHITECTURE BOUGET - YANKOWSKI Rue de E. Lauvrière BP 20227, 22012 LAMBALLE Cedex TEL: 02.96.31.00.00 - FAX 02.96.31.44.48 Email: abyarchitecte@wanadoo.fr
EQUIPEMENT BLANCHISSERIE :	LAVATEC FRANCE 15, avenue Edouard Millaud « BP 15» 69290 CRAPONNE TEL: 04.78.64.11.23 FAX 04.78.44.84.85 Email: contact@lavatec.fr
FORMATION BLANCHISSERIE :	SCOFOB 10, avenue des marguerites « 91380 MLLEMOISSON SUR ORGE TEL: 01.69.79.00.00 FAX 01.69.25.04.29 Email : scofob@wanadoo.fr
BE FLUIDES :	ACF 2, rue Marie de Flotte Adam BP 113 62161 Fléchi Cedex TEL: 03.96.74.73.66 – FAX 03.96.74.72.41 Email : hdevis@acfingenierie.com
ECONOMISTE :	PRISME INGENIERIE ZI, rue Alice Pauque 76430 Bénvil TEL: 02.32.89.40.50 FAX 02.32.91.24.66 Email : contact@prisme-ingenierie.com
CONTROLEUR TECHNIQUE :	NORISKO 300 Boulevard Jules Durand « 76600 Le Havre TEL: 02.32.73.79.79 FAX 02.35.25.51.04 Email : v.marchal@norisko.com
C SPS :	ASP INGENIERIE Le Clos Normand 5, quai du Vivarais2 - BP272 76083 Le Havre Cedex TEL: 02.35.42.42.00 FAX 02.35.42.42.01 Email : charlie@asp-ingenierie.fr
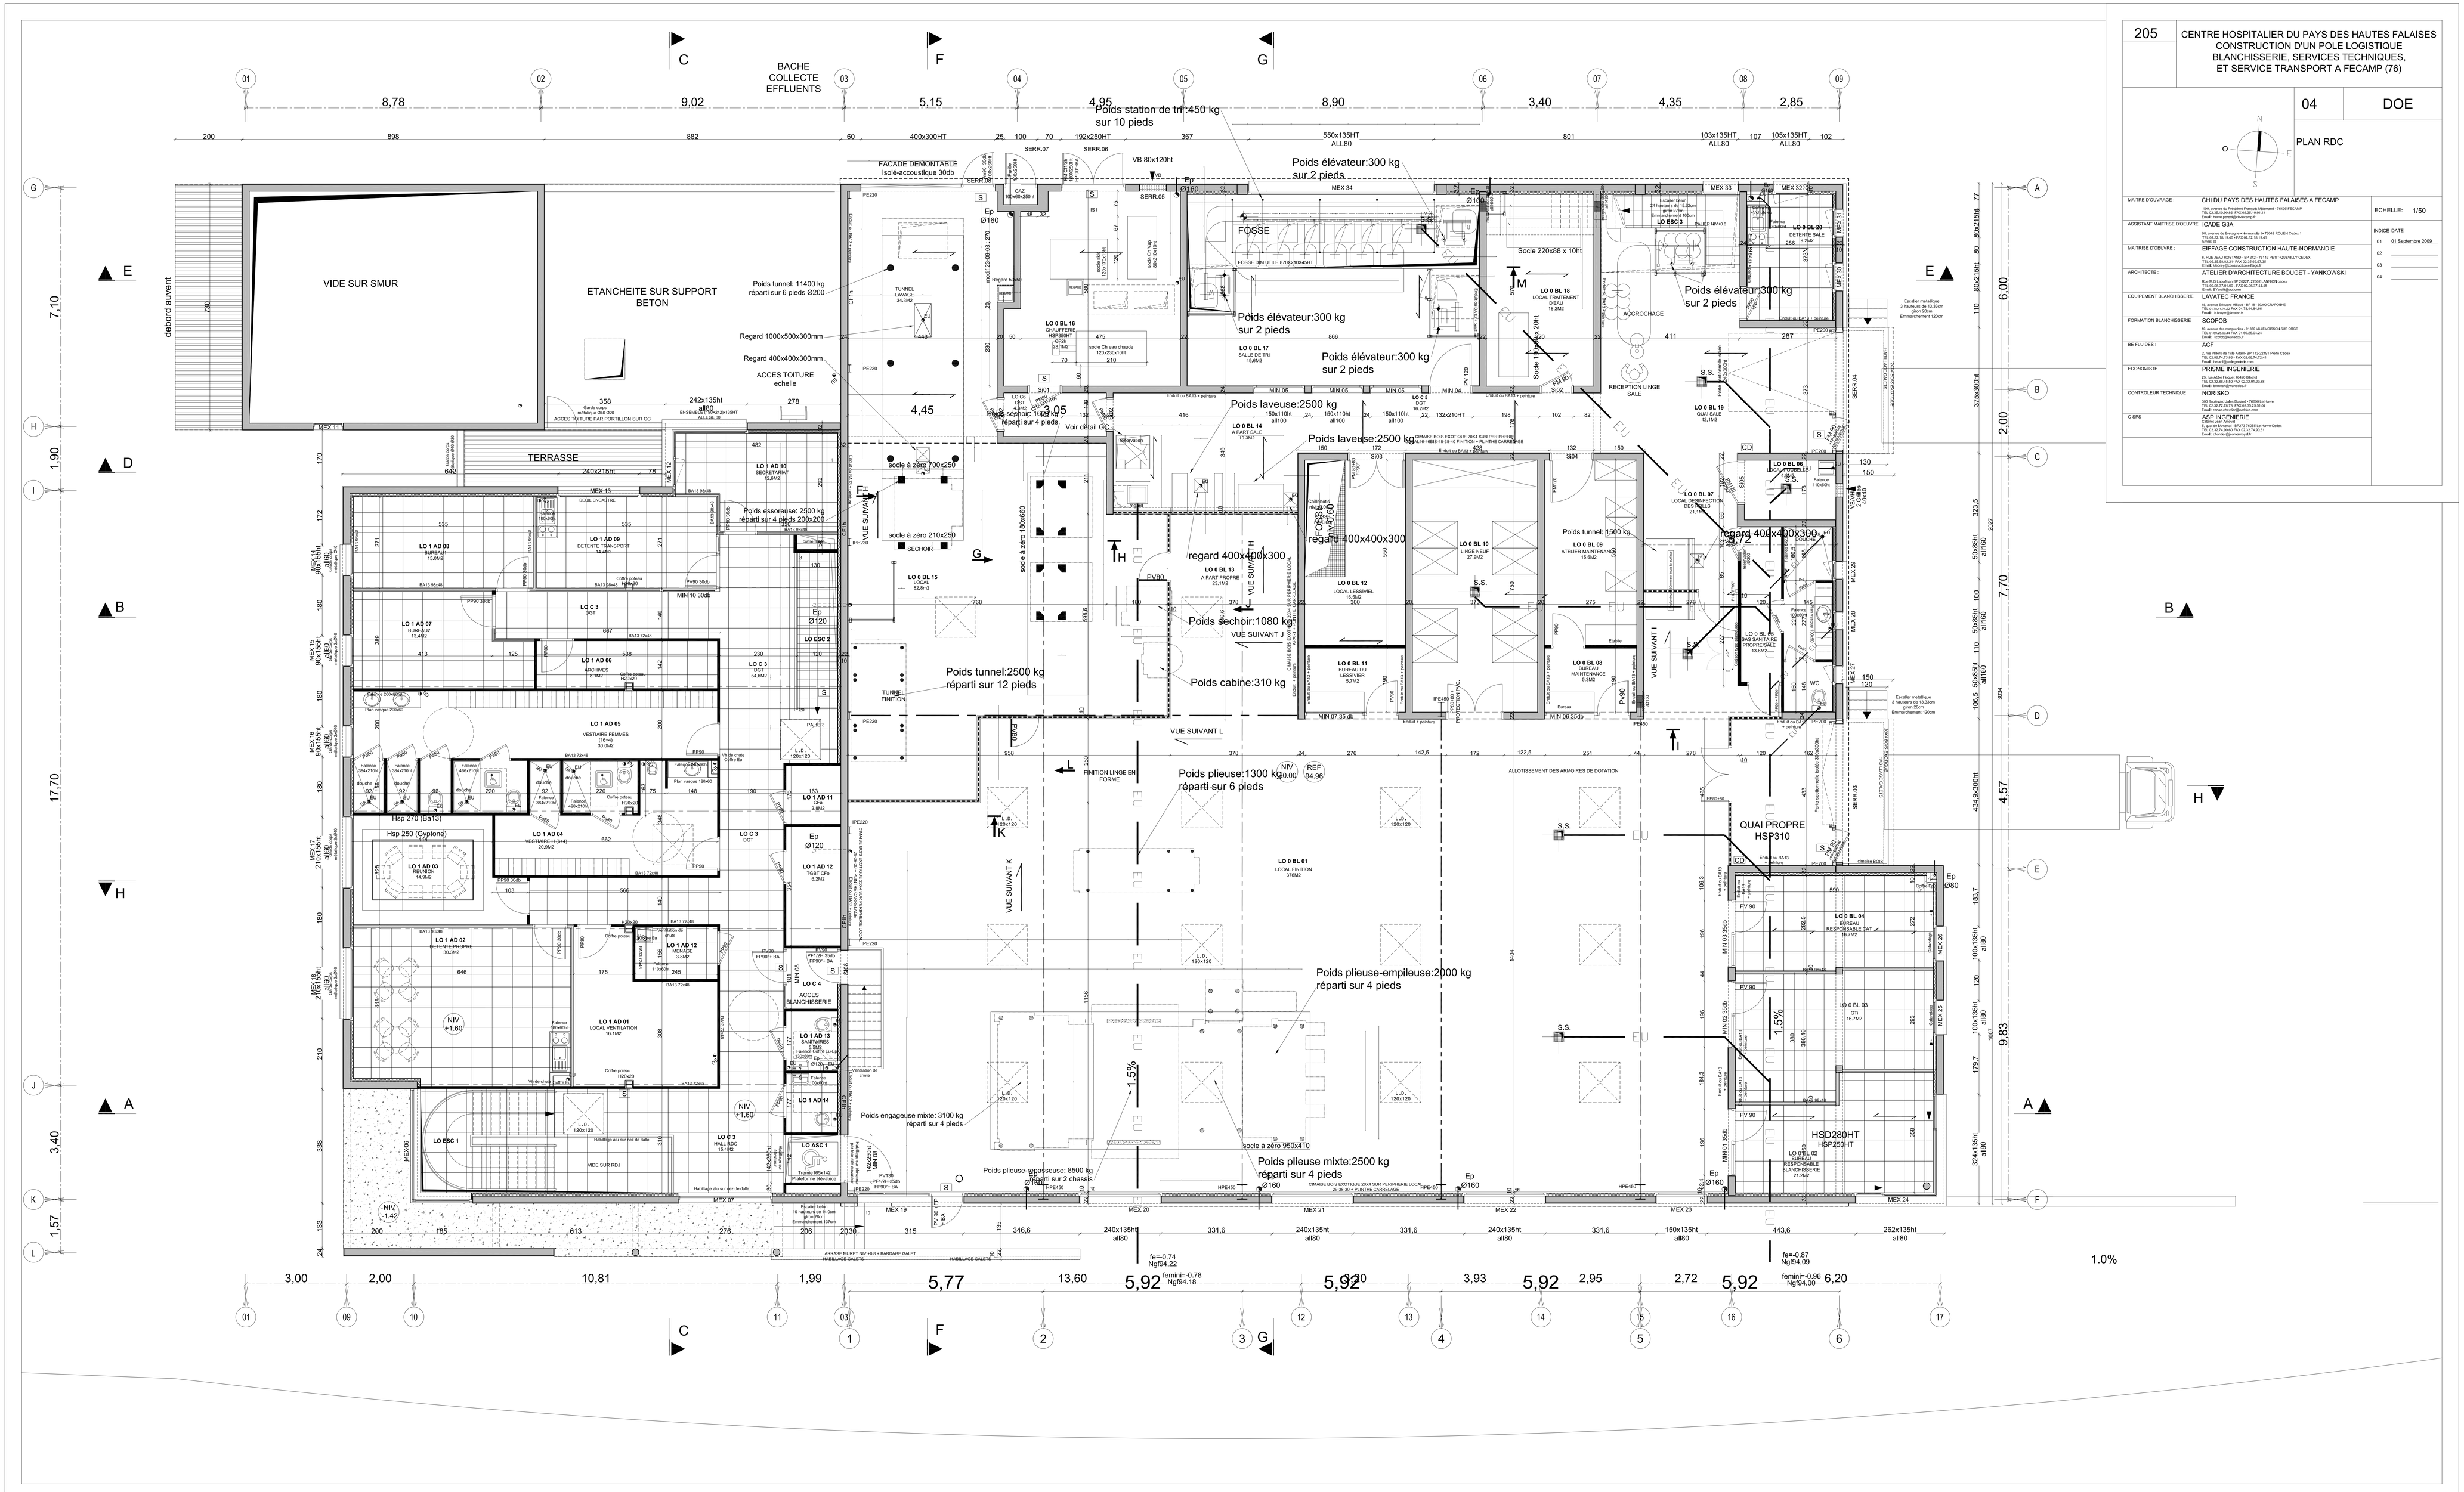
ECHELLE: 1/50	
INDICE	DATE
01	01 Septembre 2009
02	
03	
04