

Clément Cogitore  
Ferdinandea, l'île éphémère  
Mucem, fort Saint-Jean— Bâtiment Georges Henri Rivière | Du mercredi 10  
décembre 2025 au dimanche 24 mai 2026

Commissariat :

Kathryn Weir, historienne de l'art et commissaire d'exposition  
Hélia Paukner, conservatrice du patrimoine, responsable du pôle Art contemporain, Mucem  
Enguerrand Lascols, conservateur du patrimoine, Pôle Vie domestique, Mucem

Production :

Agathe Salgon, chargée de projet  
Thelma Gomez, assistante de projet  
Chloé Chéronnet, régisseuse oeuvre  
Nathalie Bely, chargée de production audiovisuelle  
Filippo Vancini, responsable d'exploitation multimedia  
Ben Saint Maxent, régisseur d'espace

Graphisme et signalétique :


Studio Muro


Eclairage :


Stéphane Lemaire


Vue générale et déroulé des cimaises


## Vue générale et numérotation des cimaises et vitrines

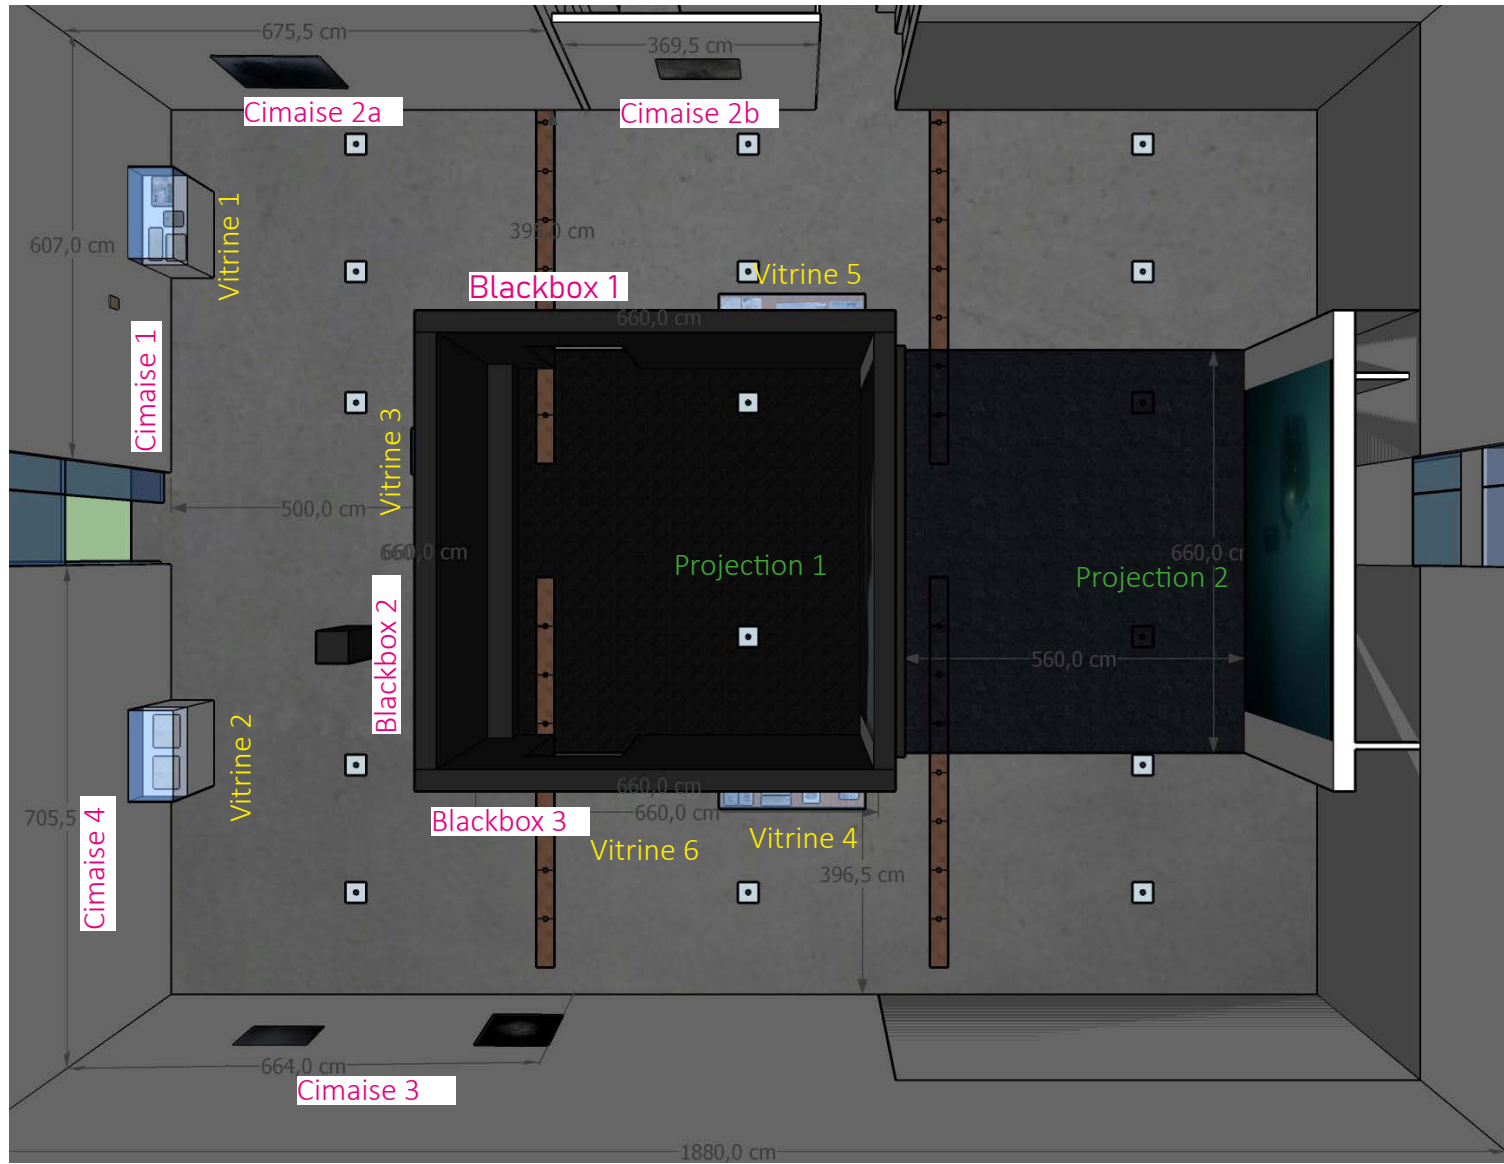


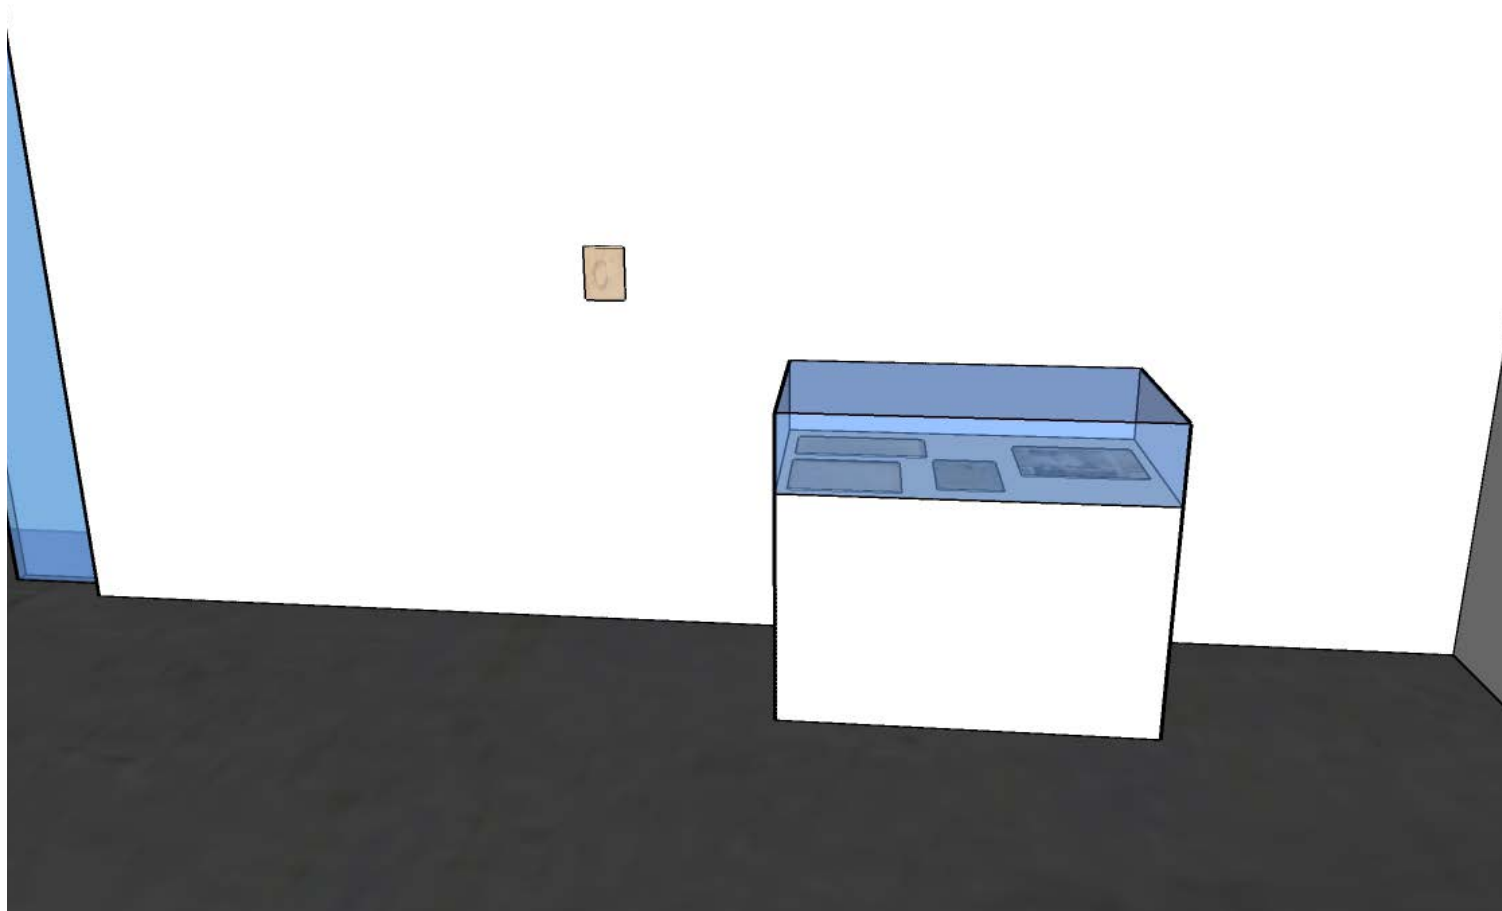

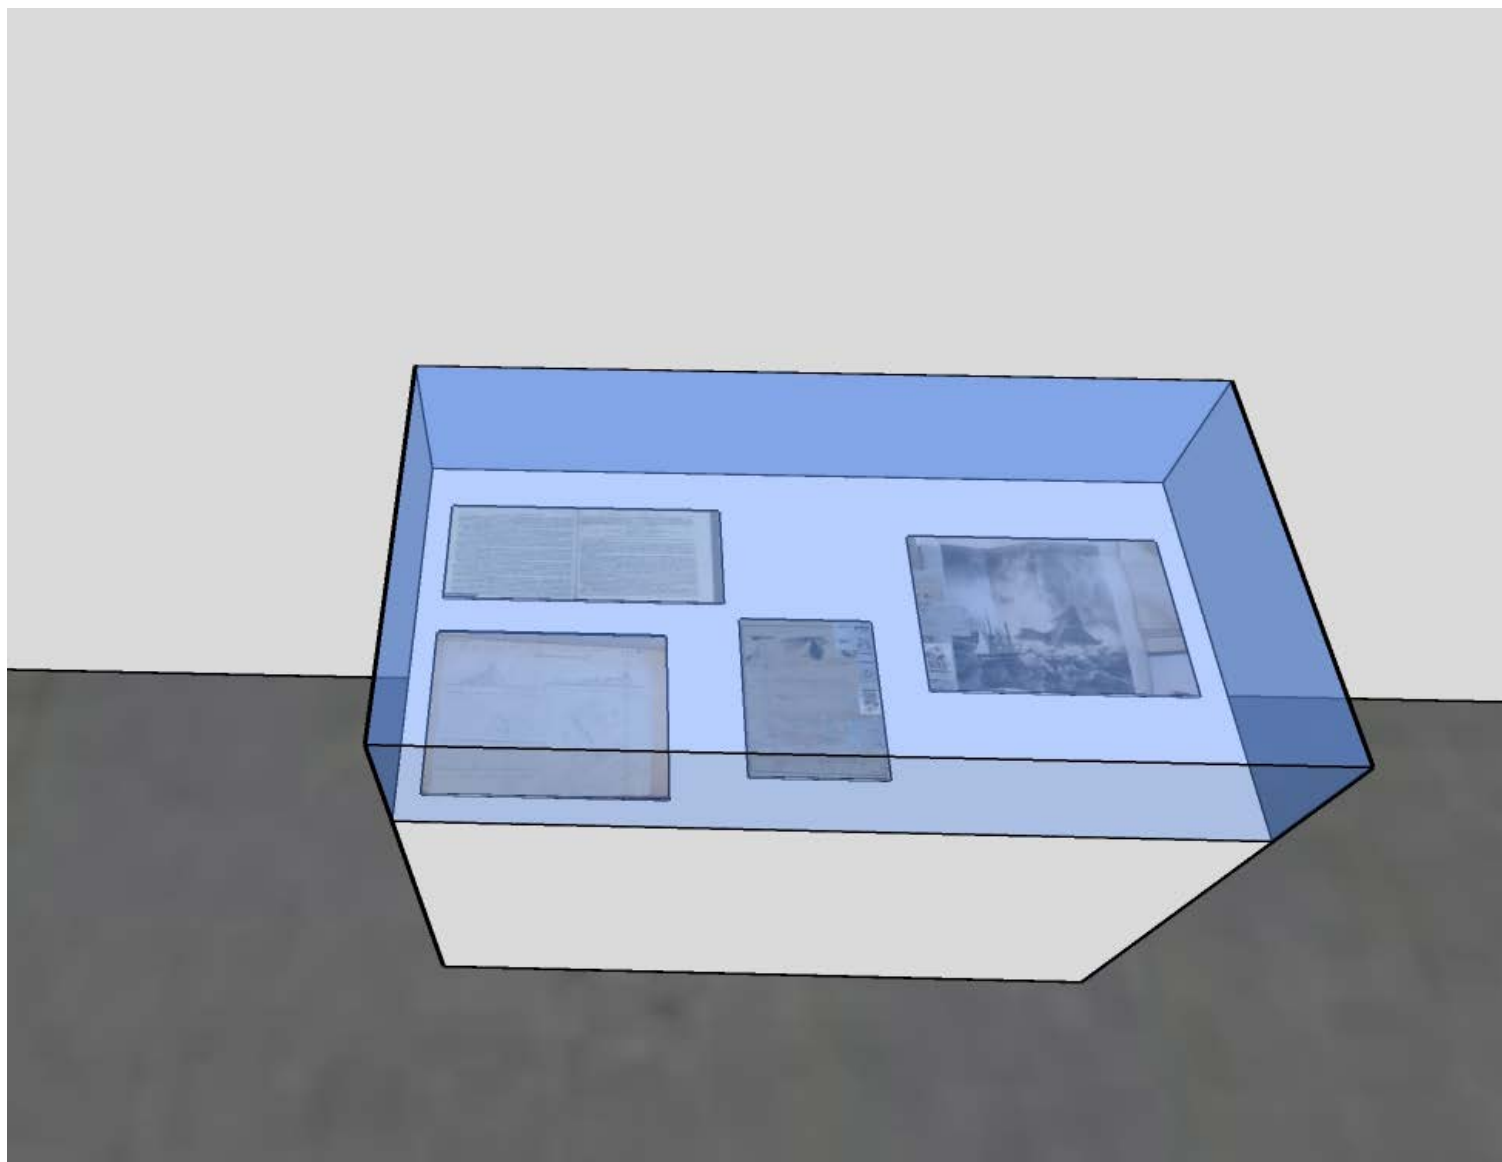


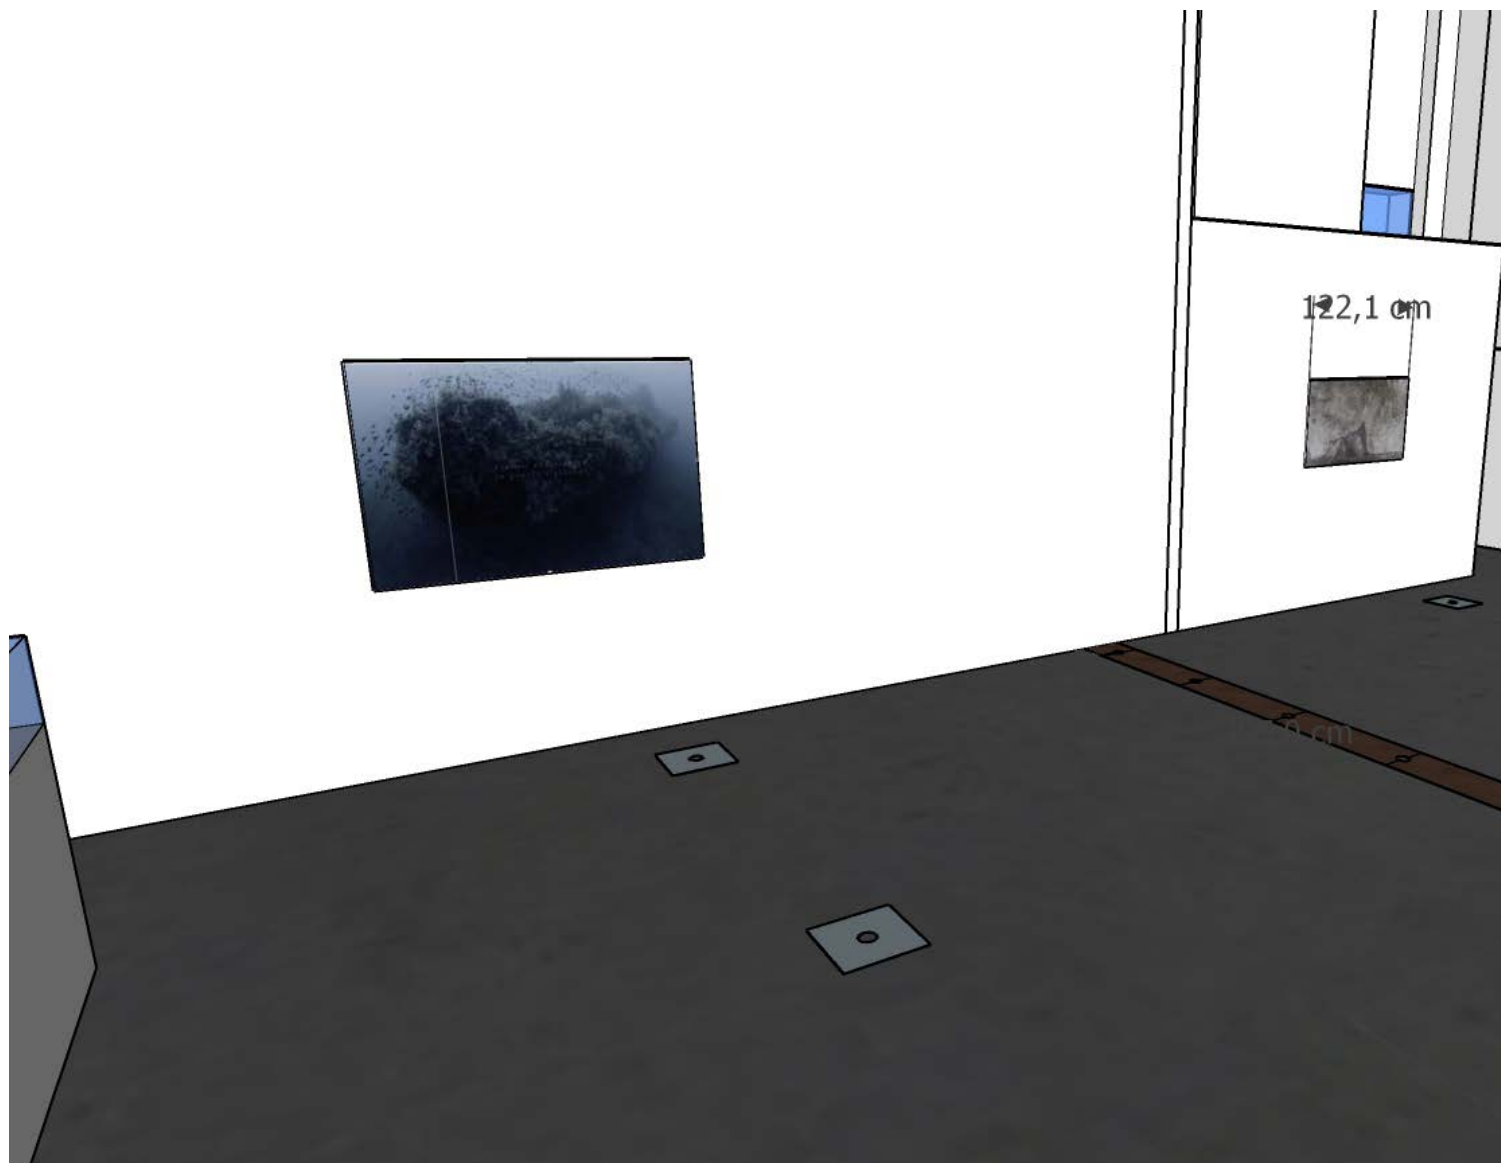

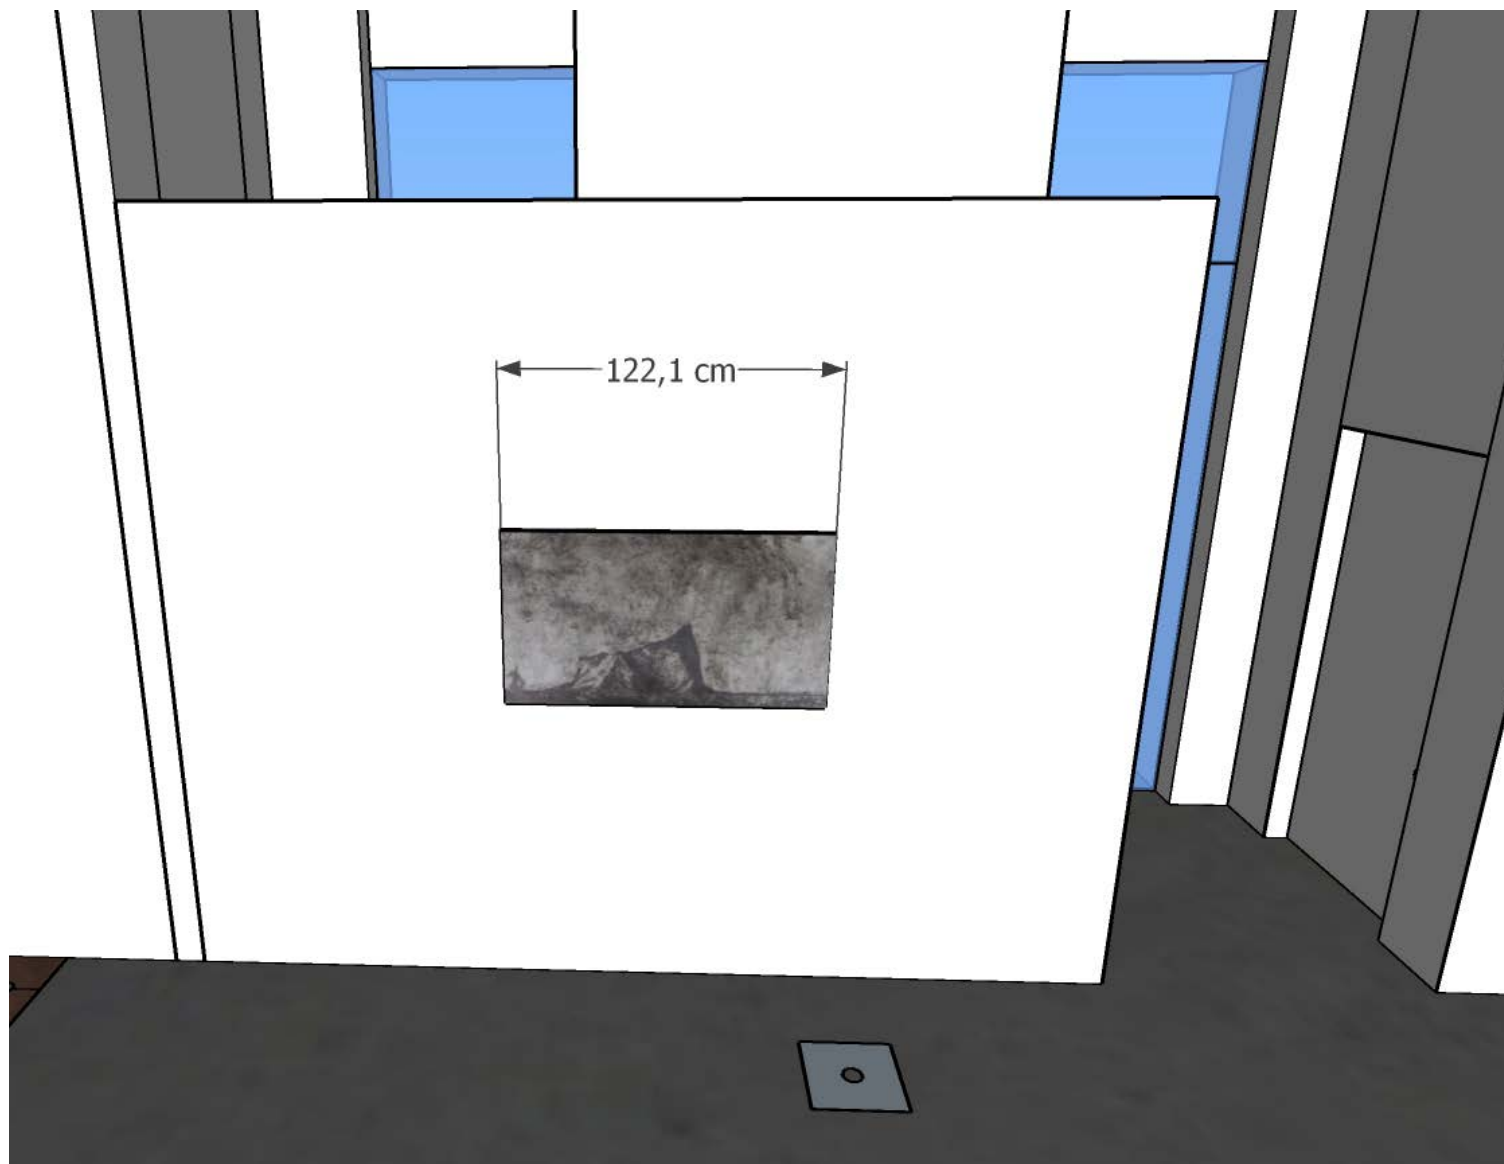


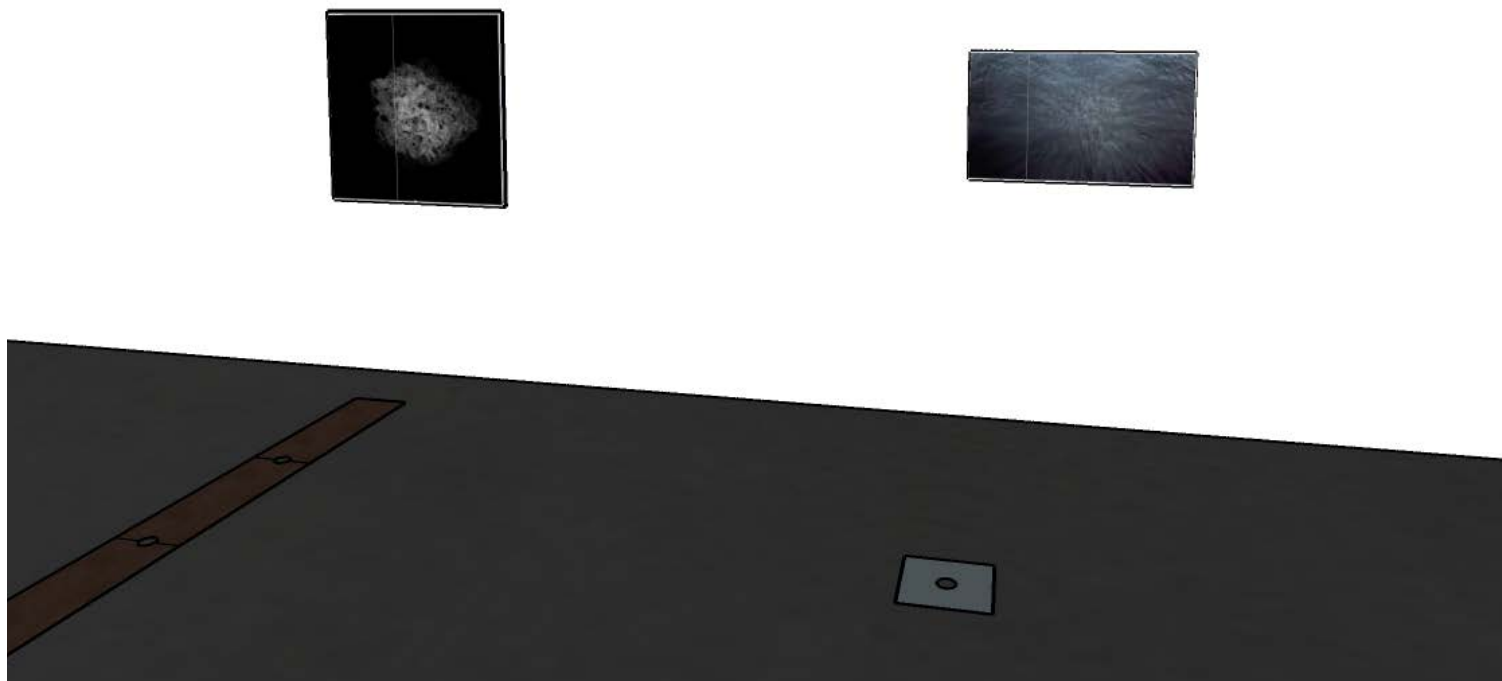



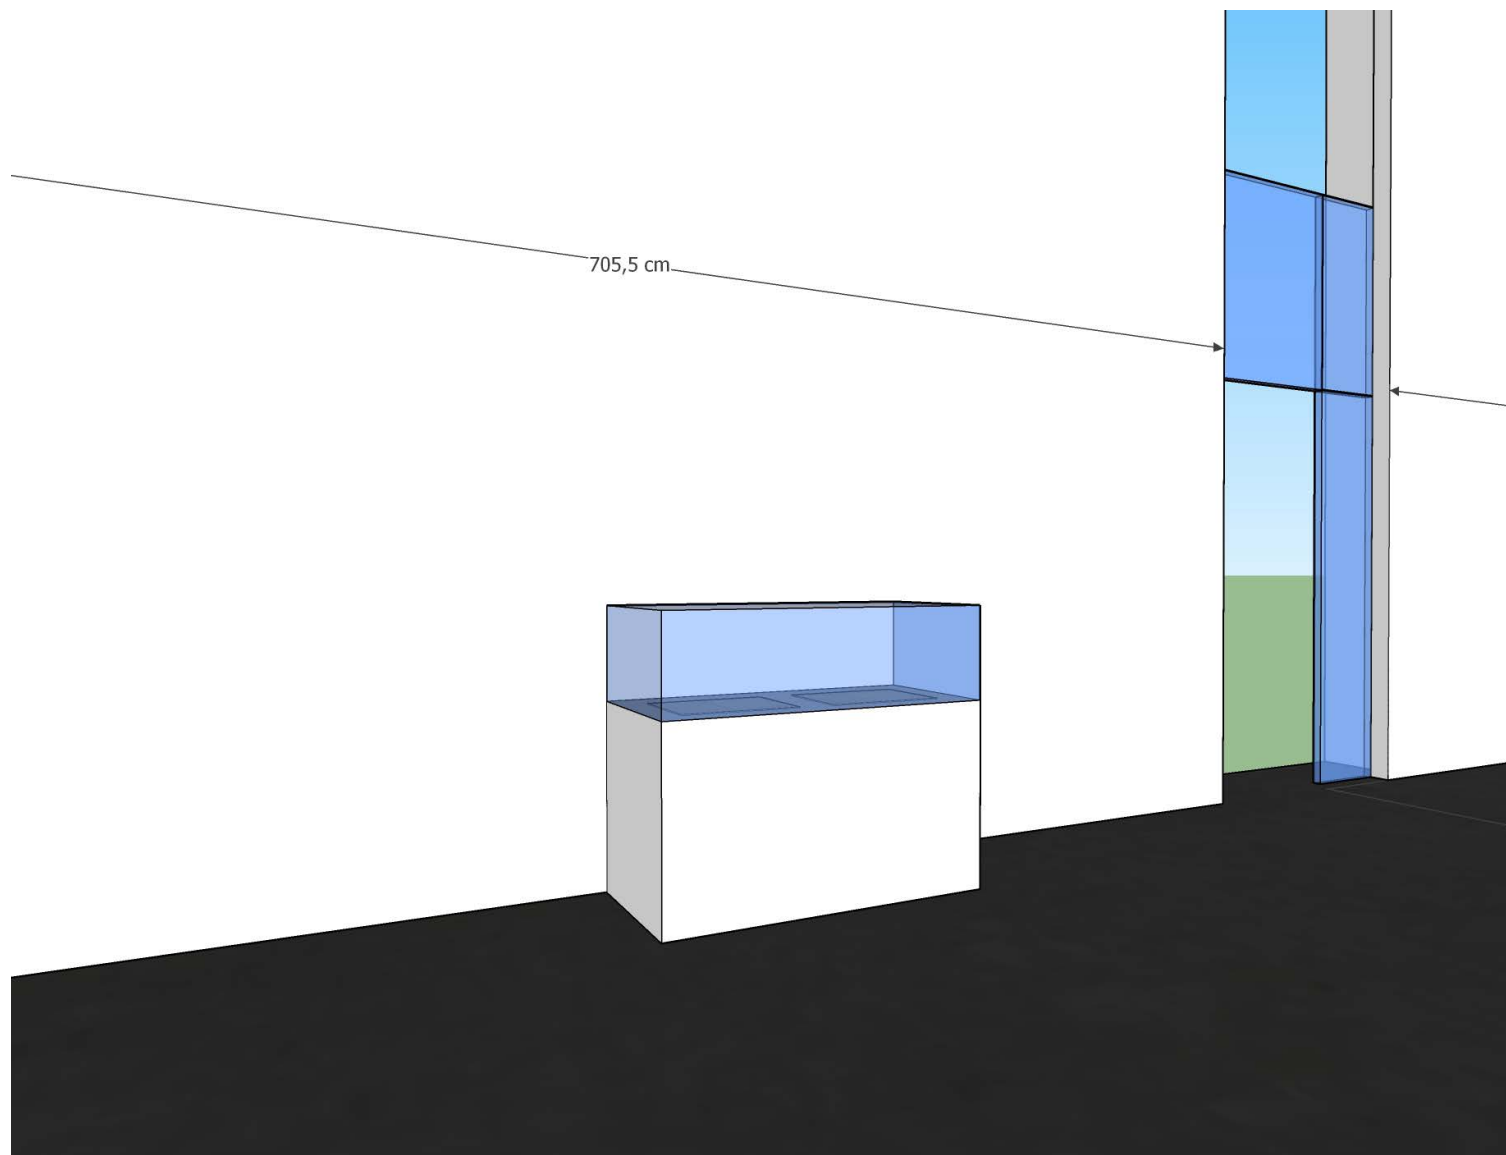

## Vitrine 2

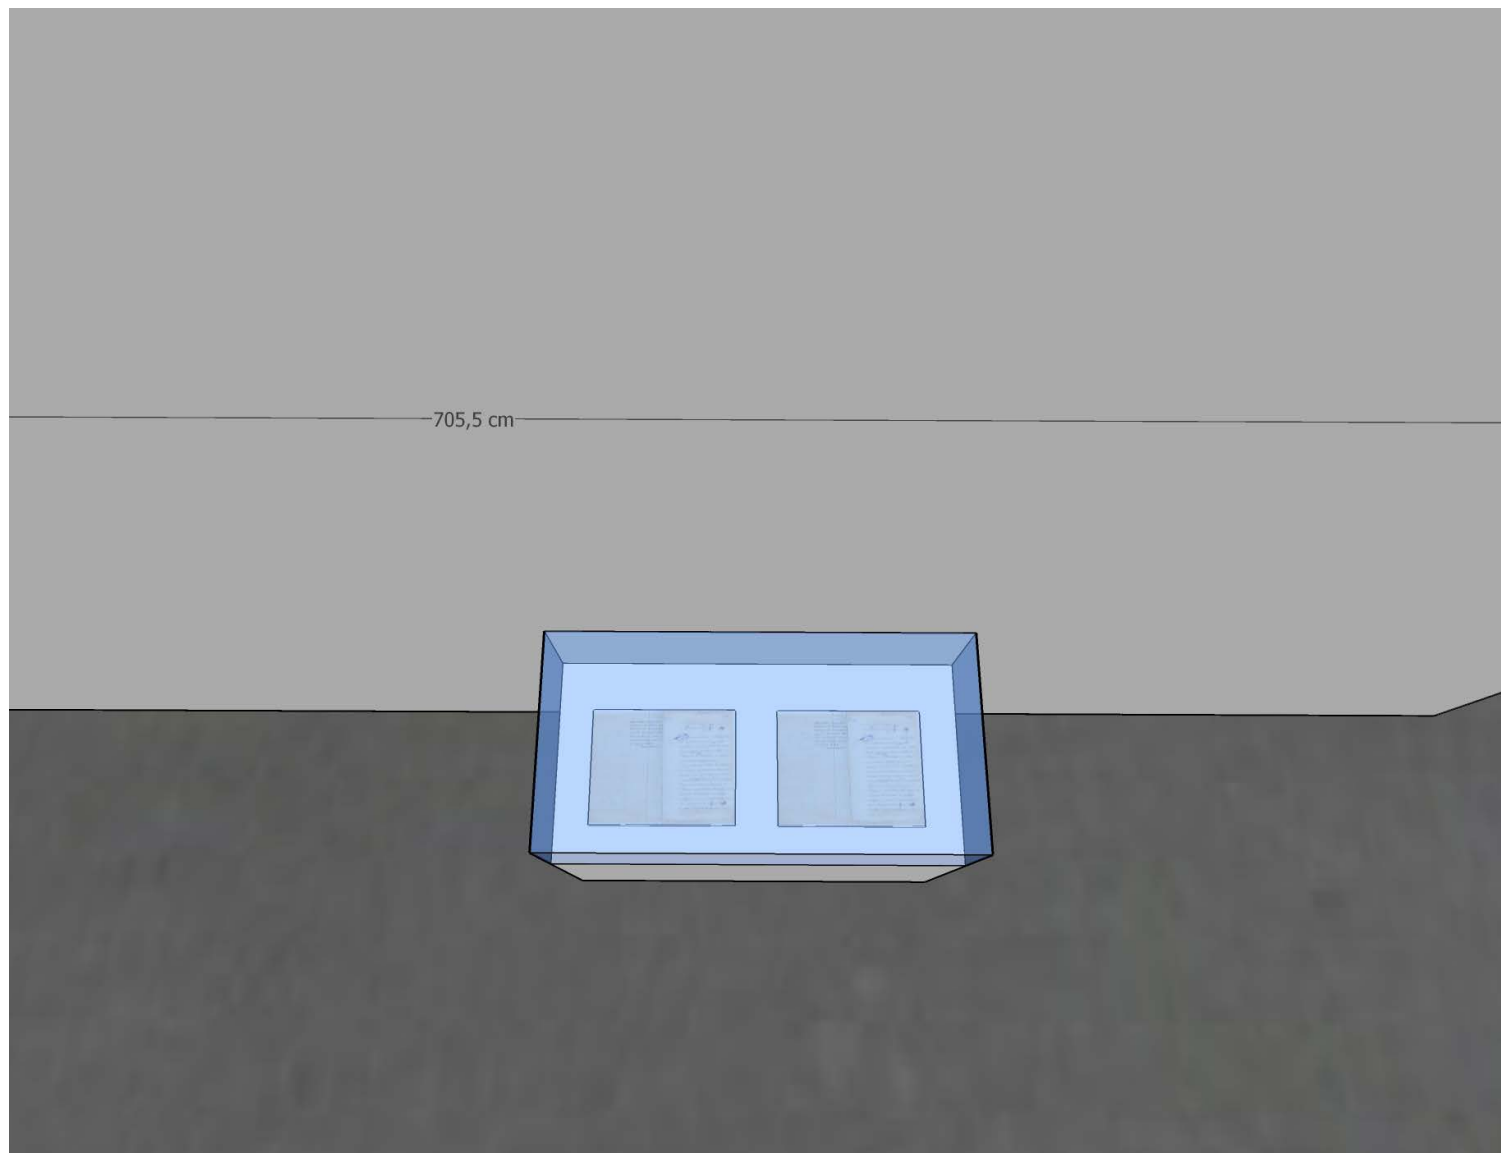


## Blackbox 1





Vitrine 5 (vitrine récupérée)





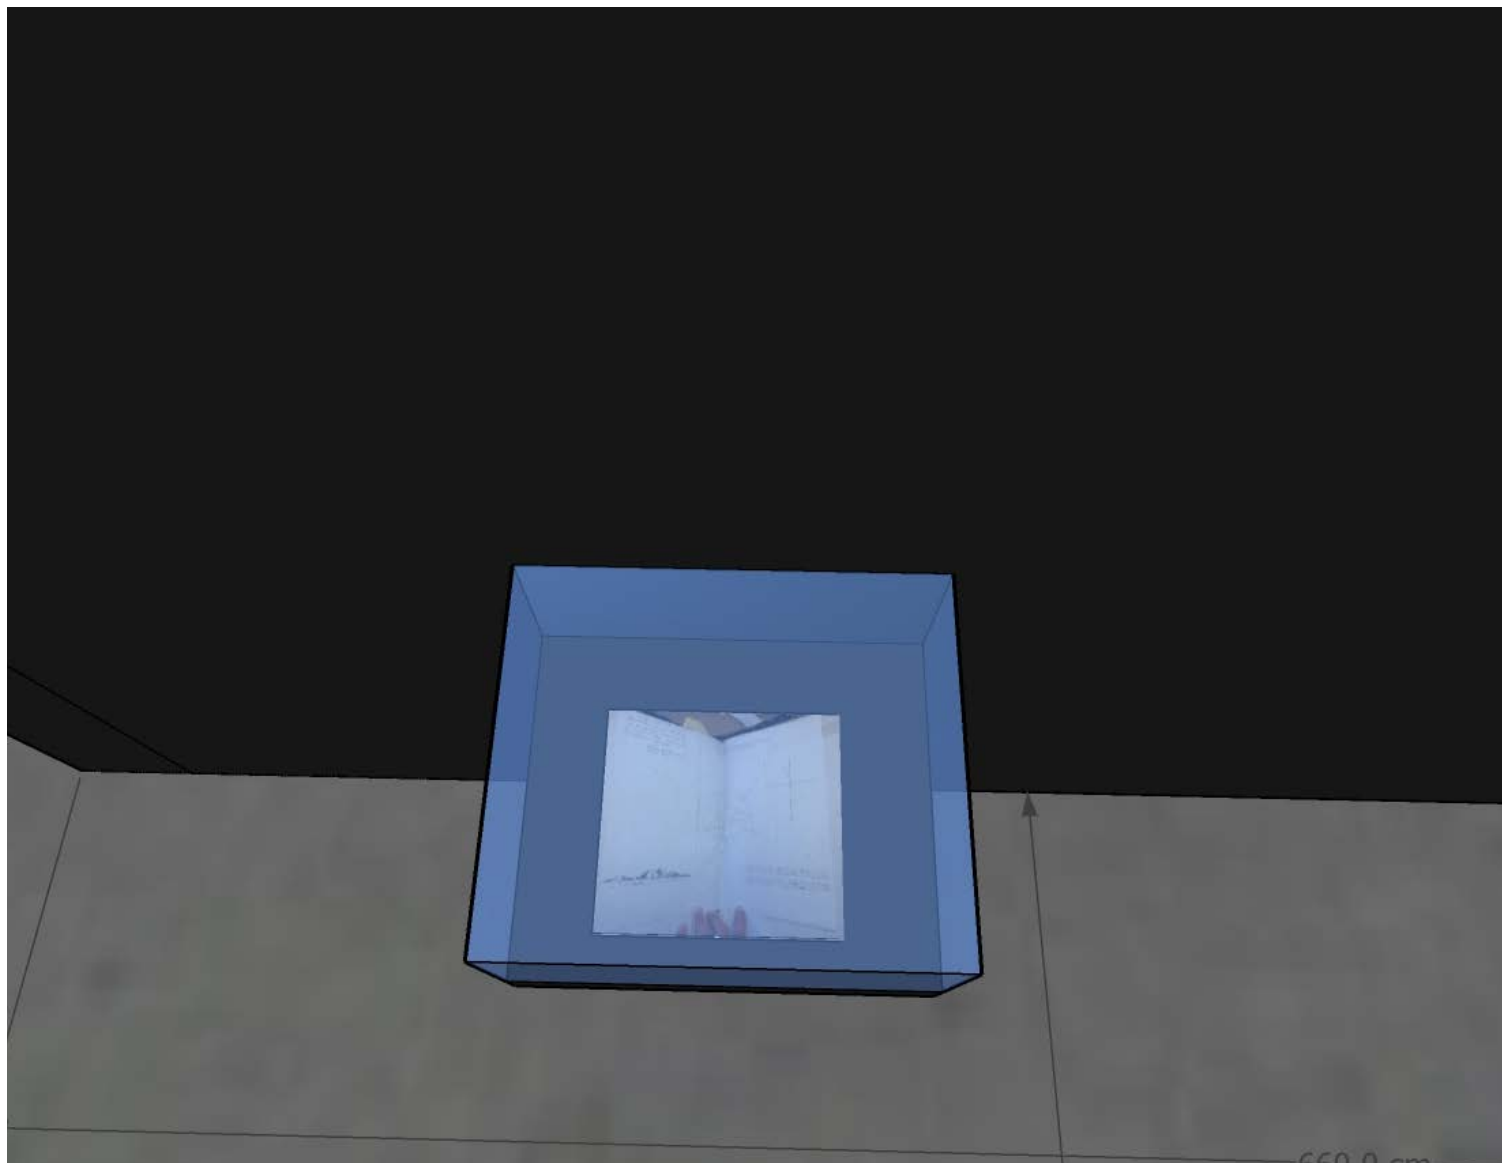

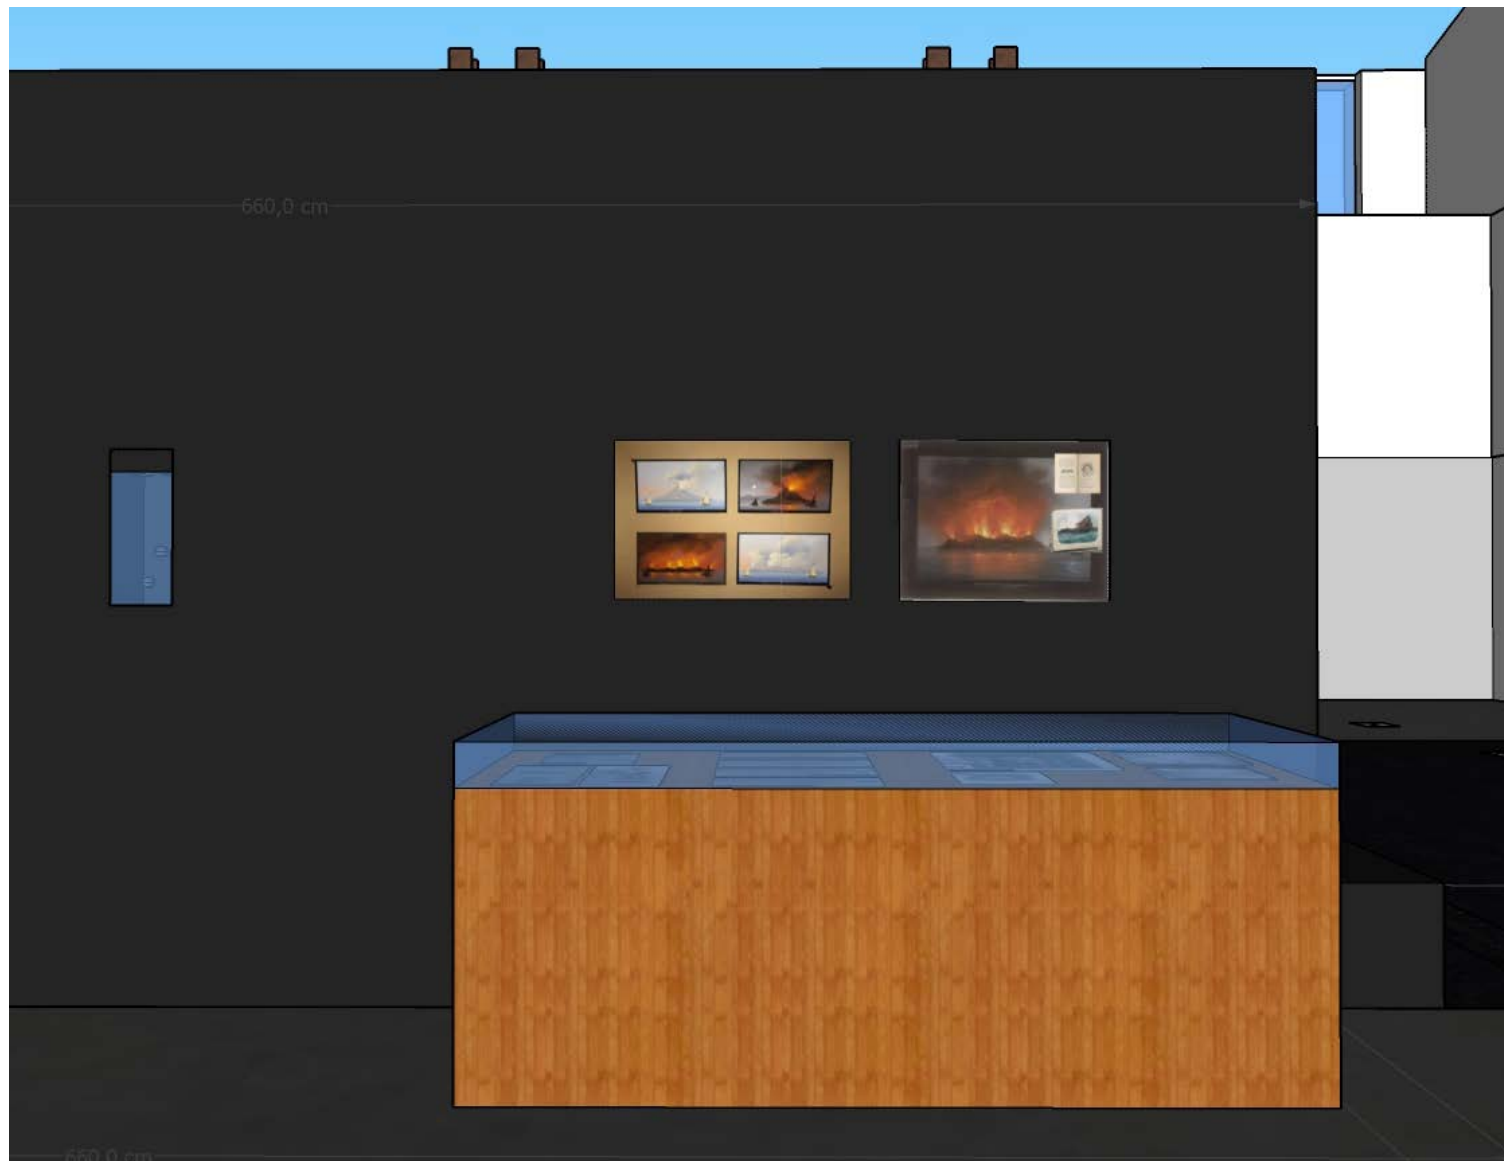

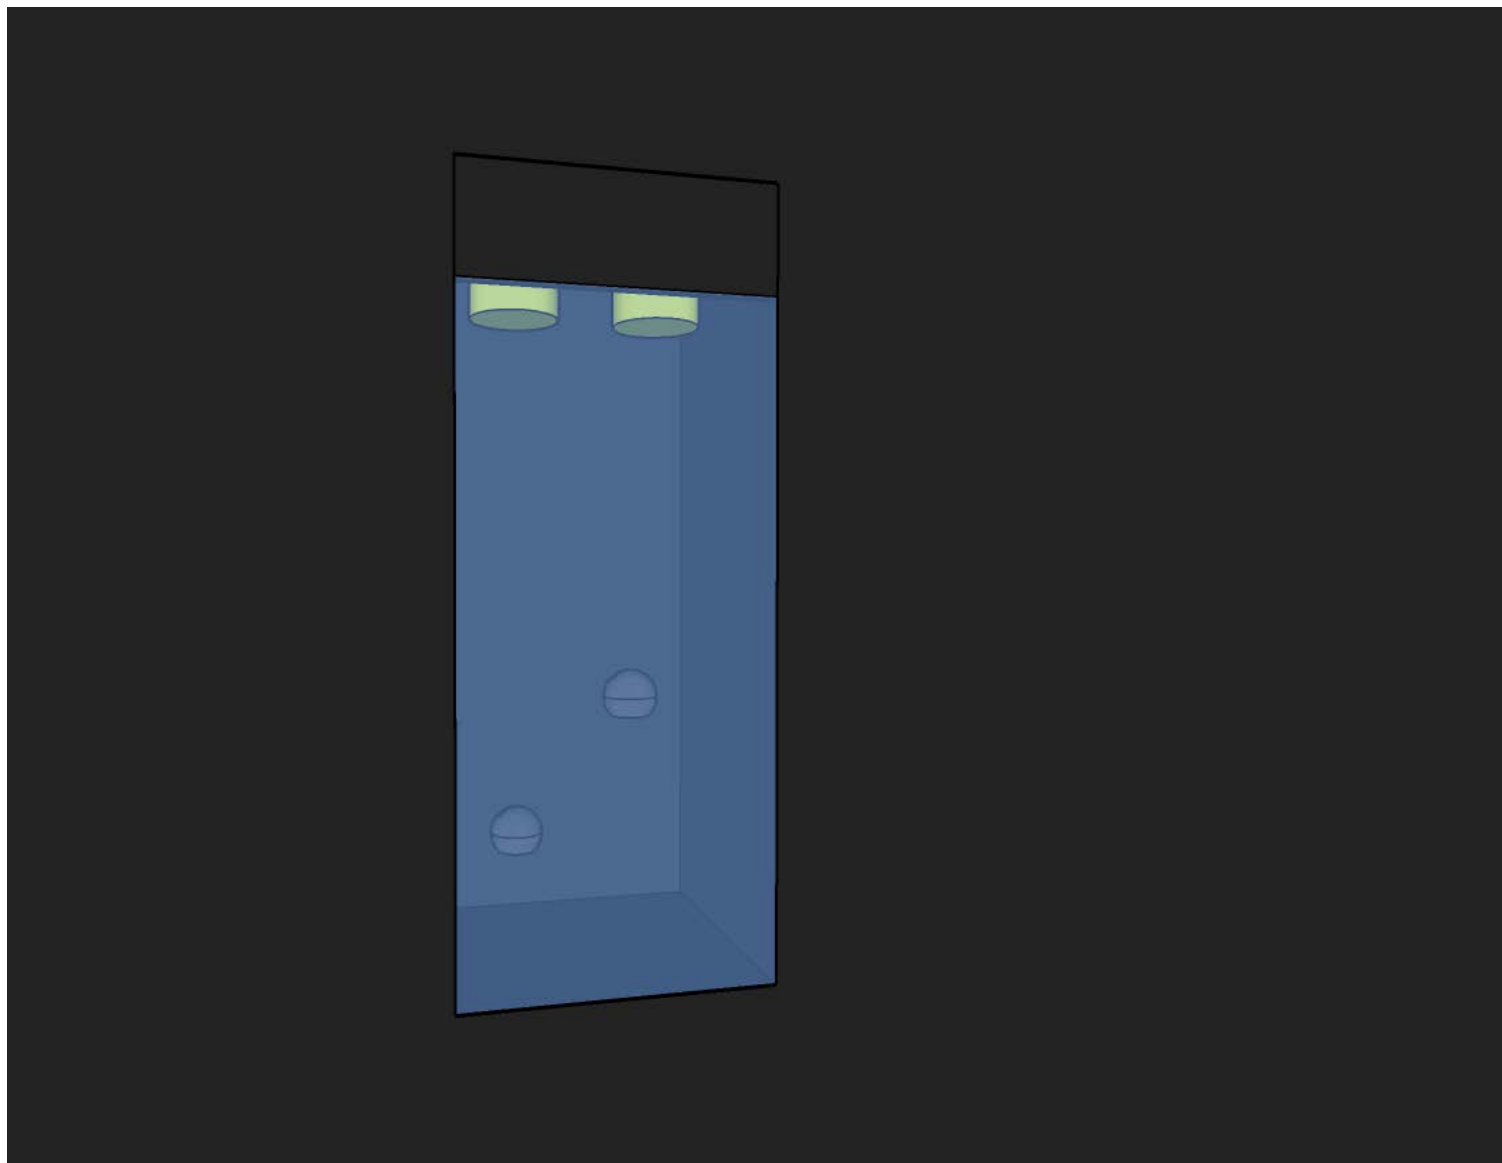





Vitrine 4 (vitrine récupérée)




## Projection 1

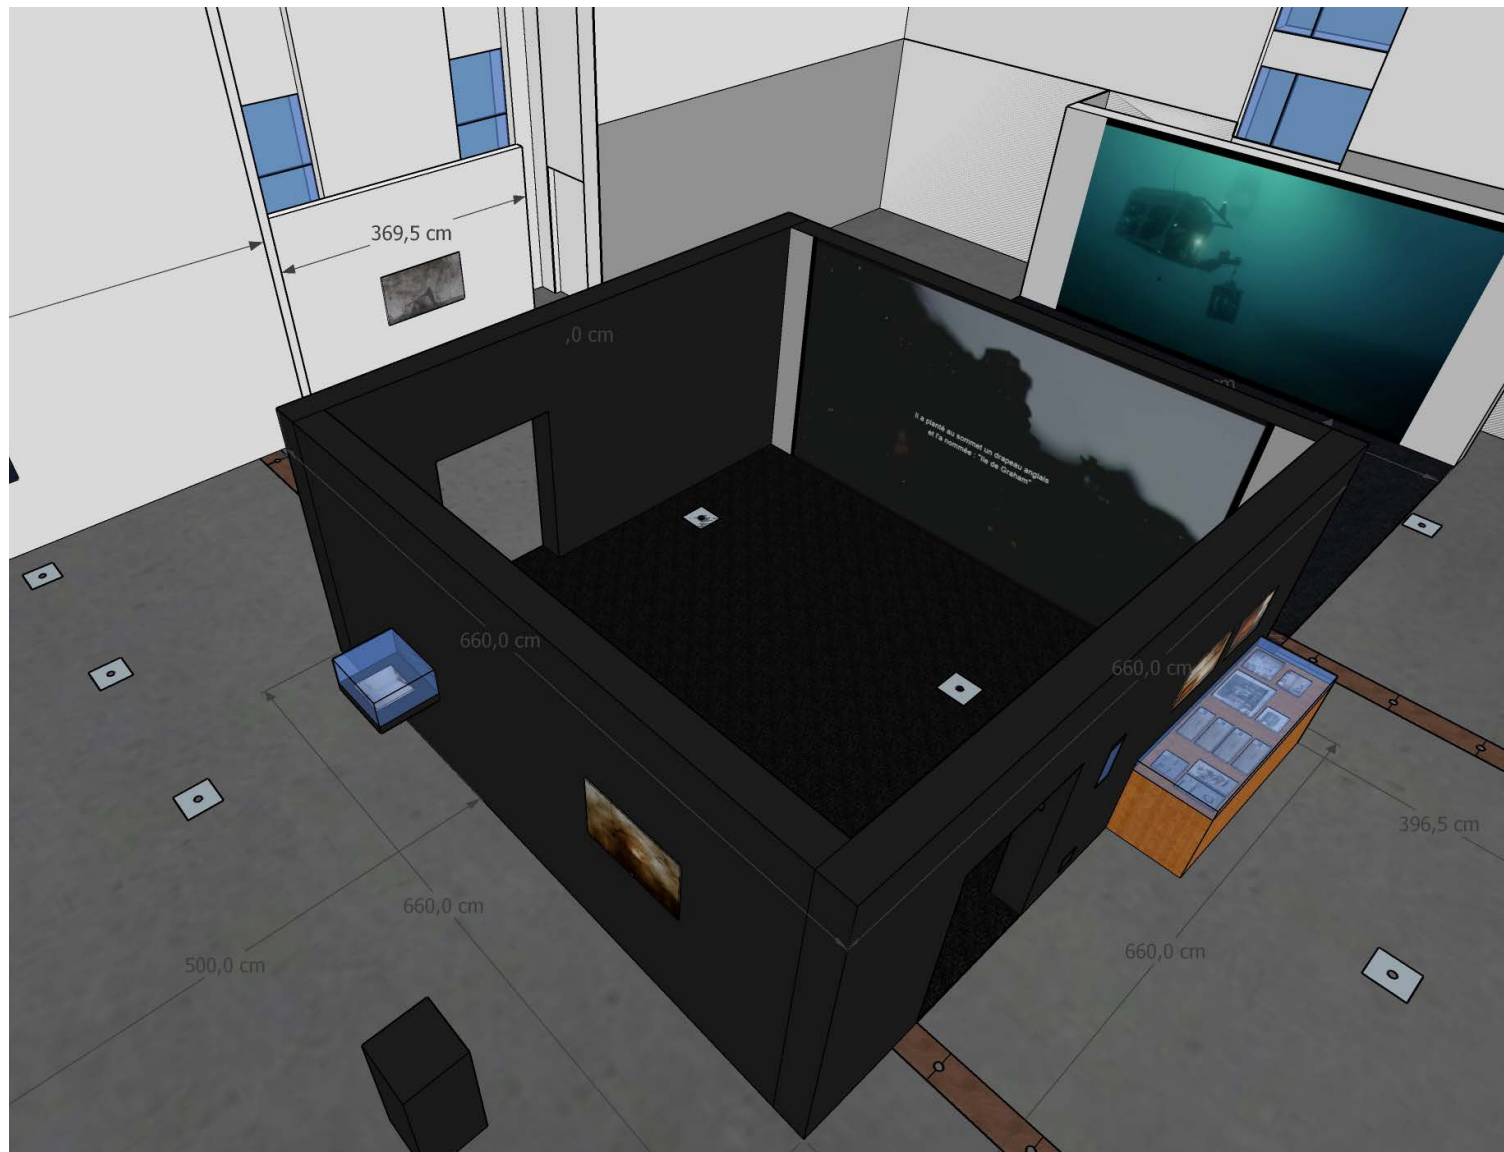

## Projection 2

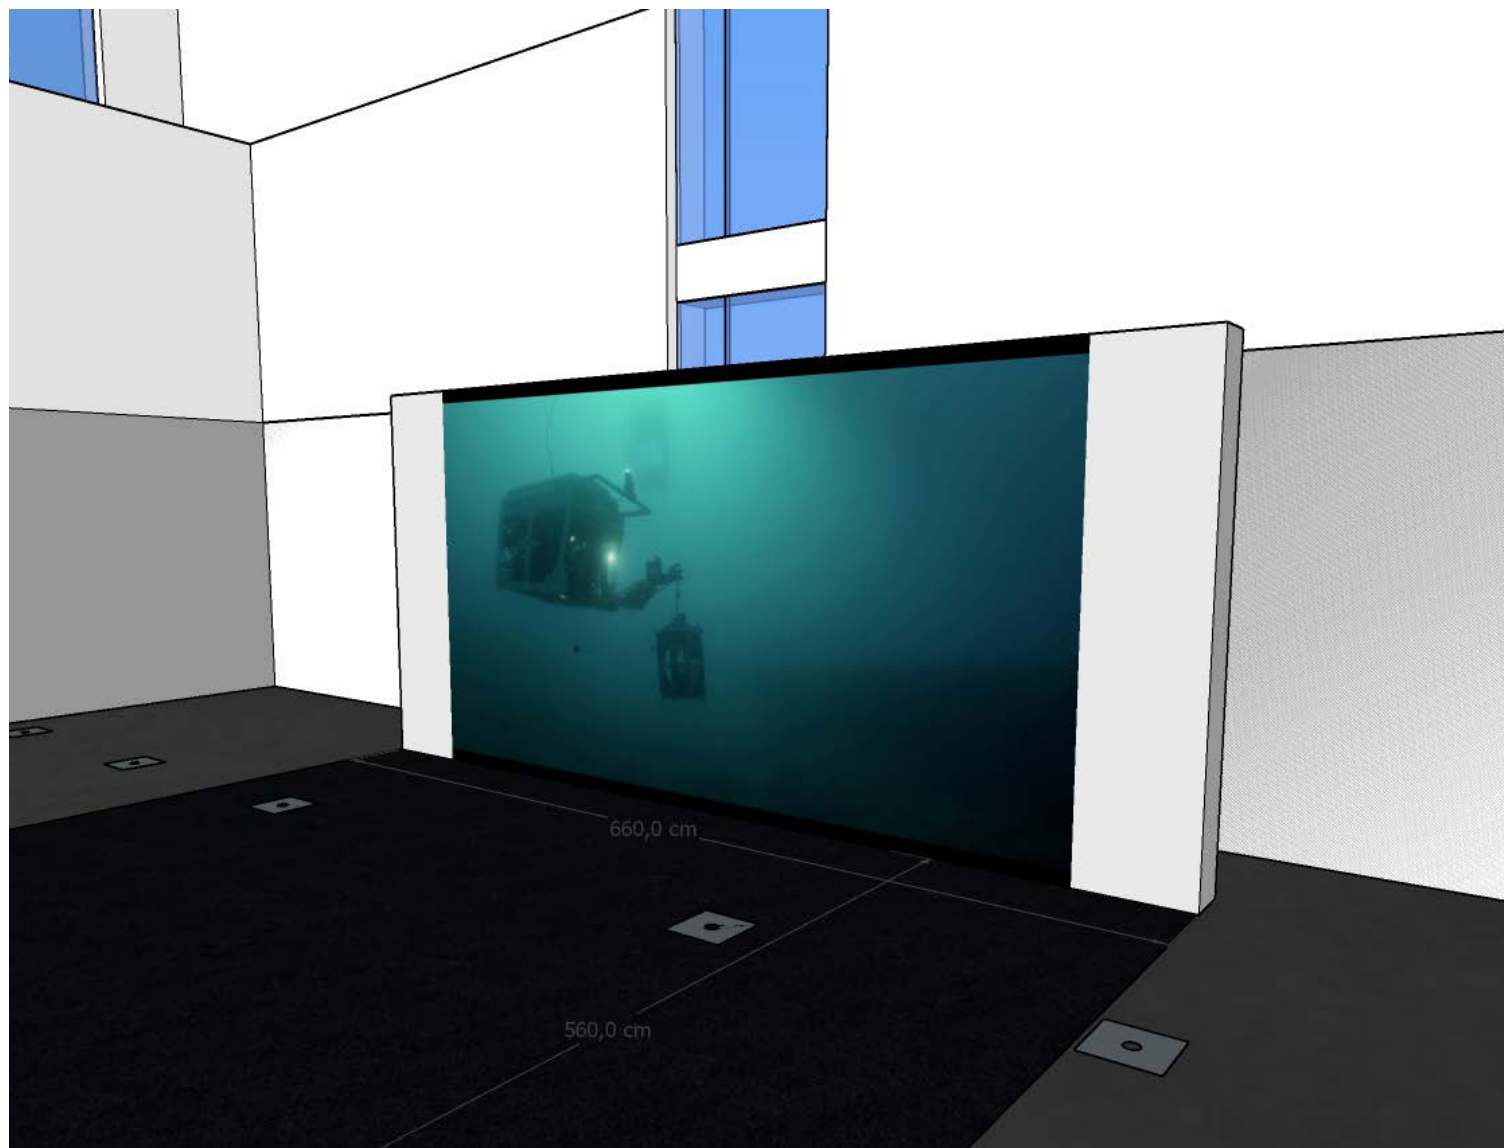

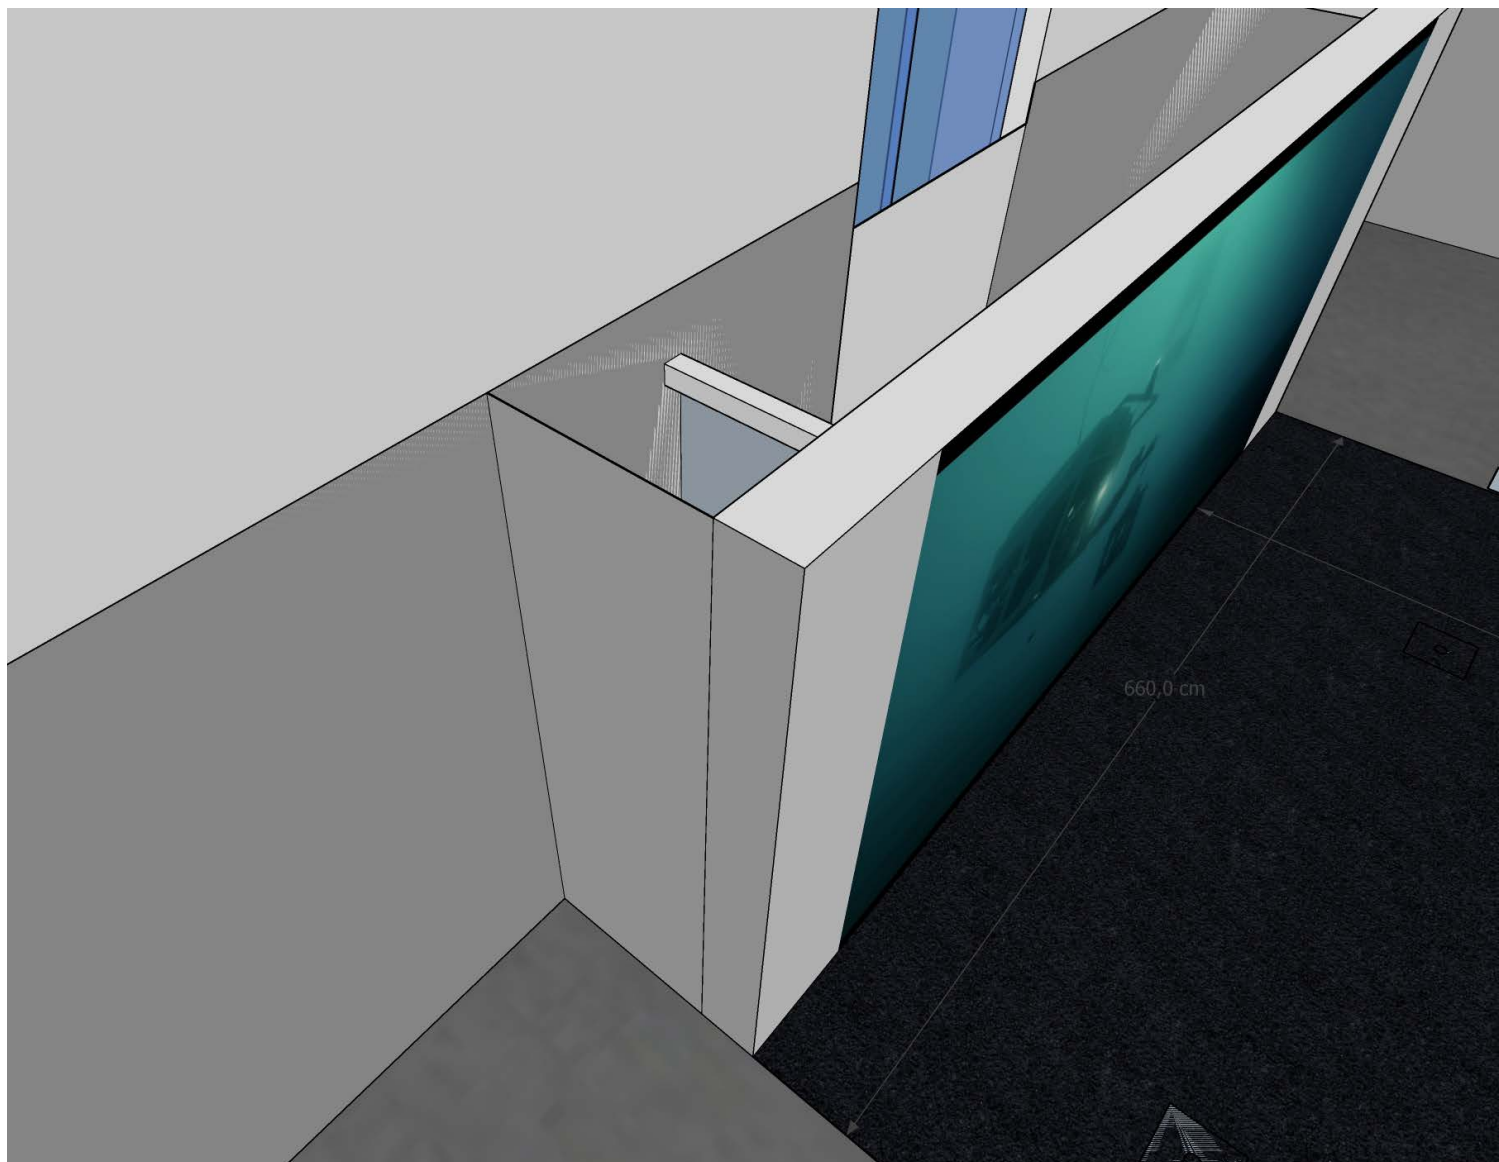


Plan peinture et autres

## Blackbox

intérieur et extérieur : noir, ral à définir (env140m<sup>2</sup>)

écran intérieur : gris, ral à définir (env20m<sup>2</sup>)

sol intérieur : moquette noir m1 à poser sur isorel 2mm (env36m<sup>2</sup>)

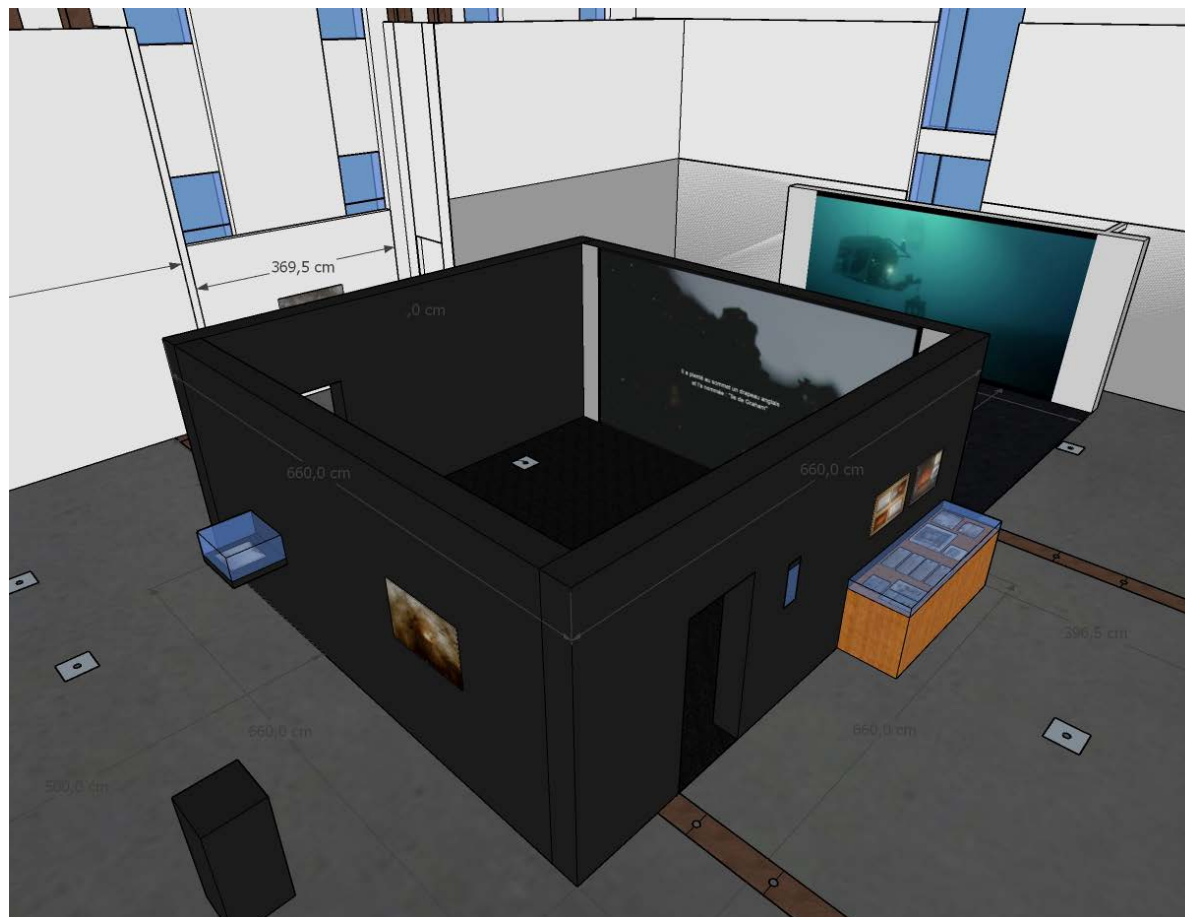




## Projection 2

surface de projection : blanc, ral à définir (env20m<sup>2</sup>)

cimaies alentours : gris, ral à définir (env81m<sup>2</sup>)


sol intérieur : moquette noir m1 à poser sur isorel 2mm (env36m<sup>2</sup>)

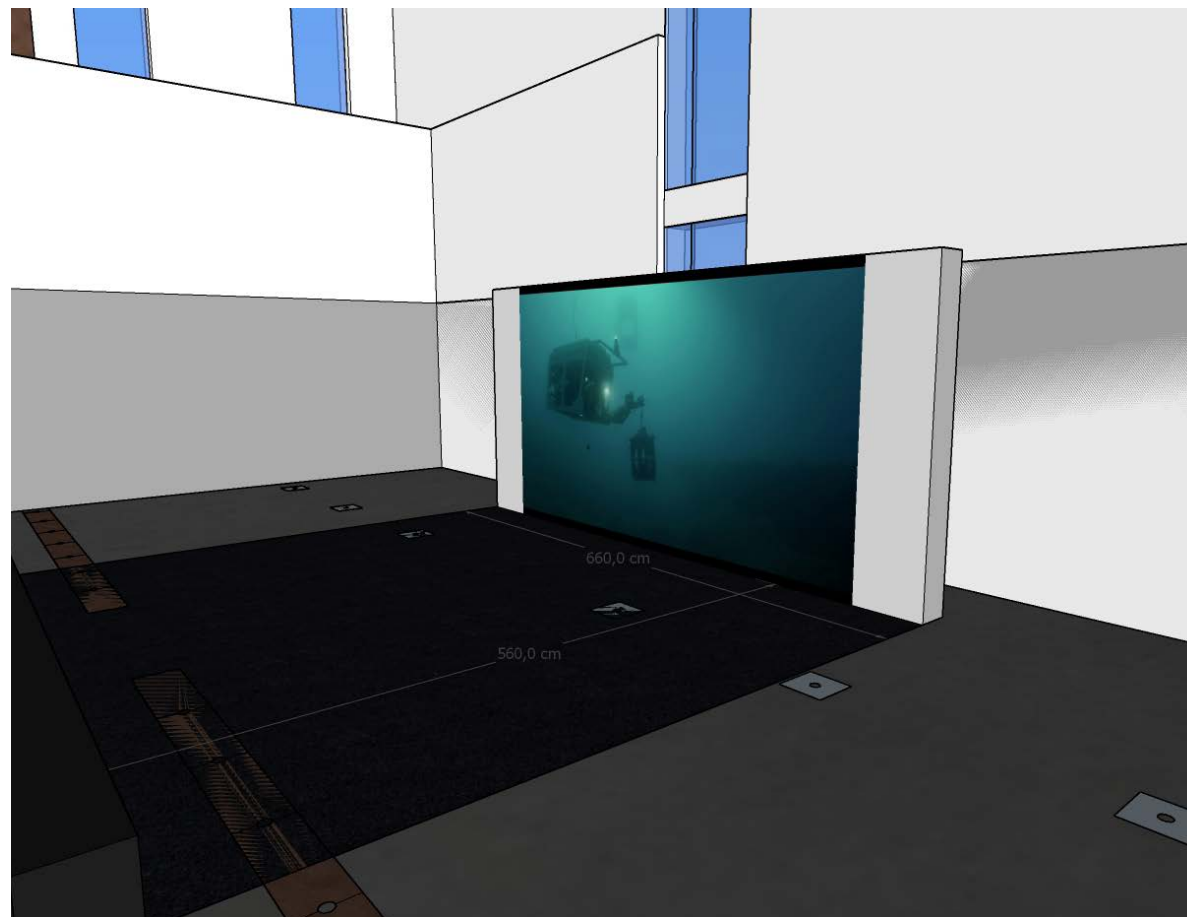


Plan audiovisuel



Projection 16mm  
muet

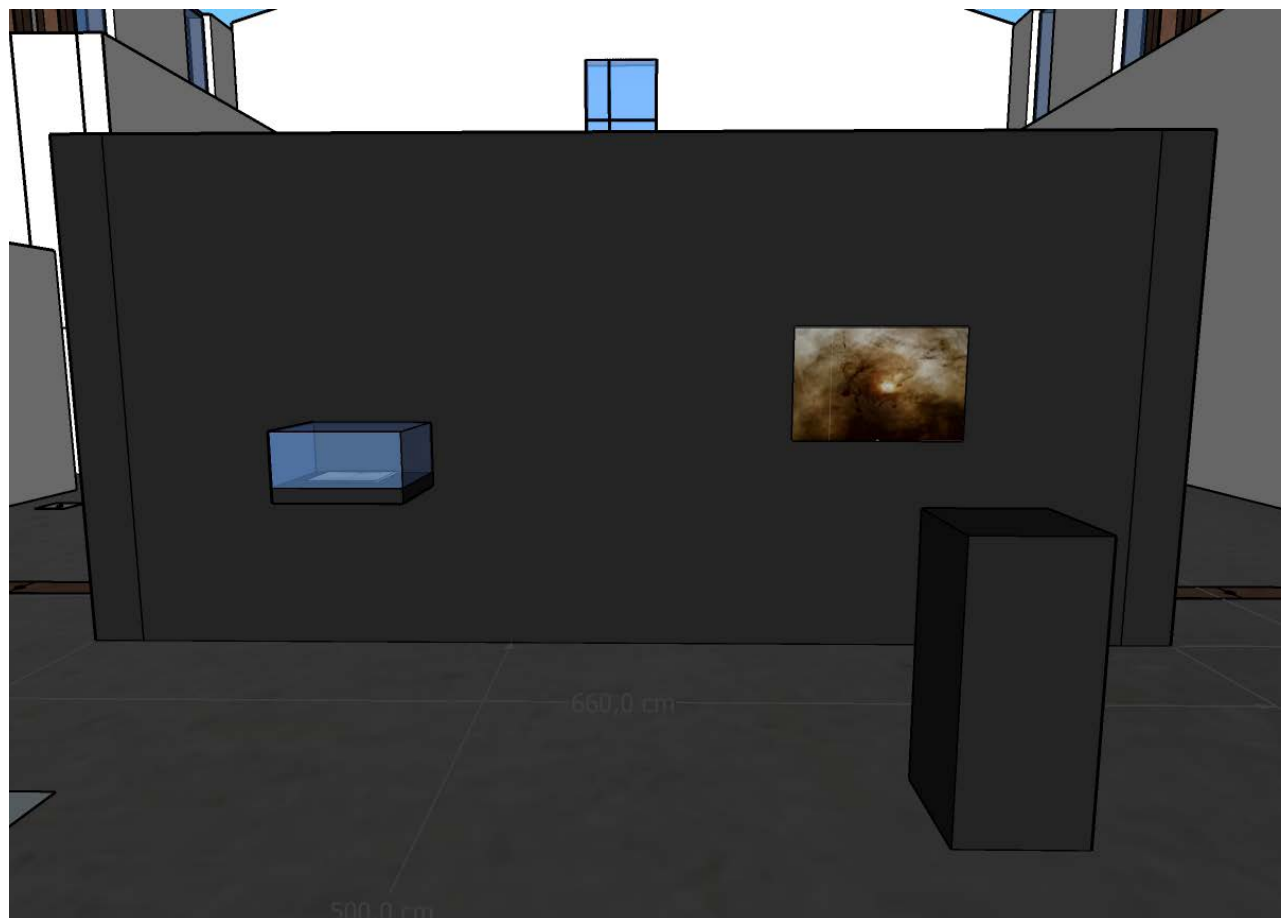


Film sur écran 75''  
muet

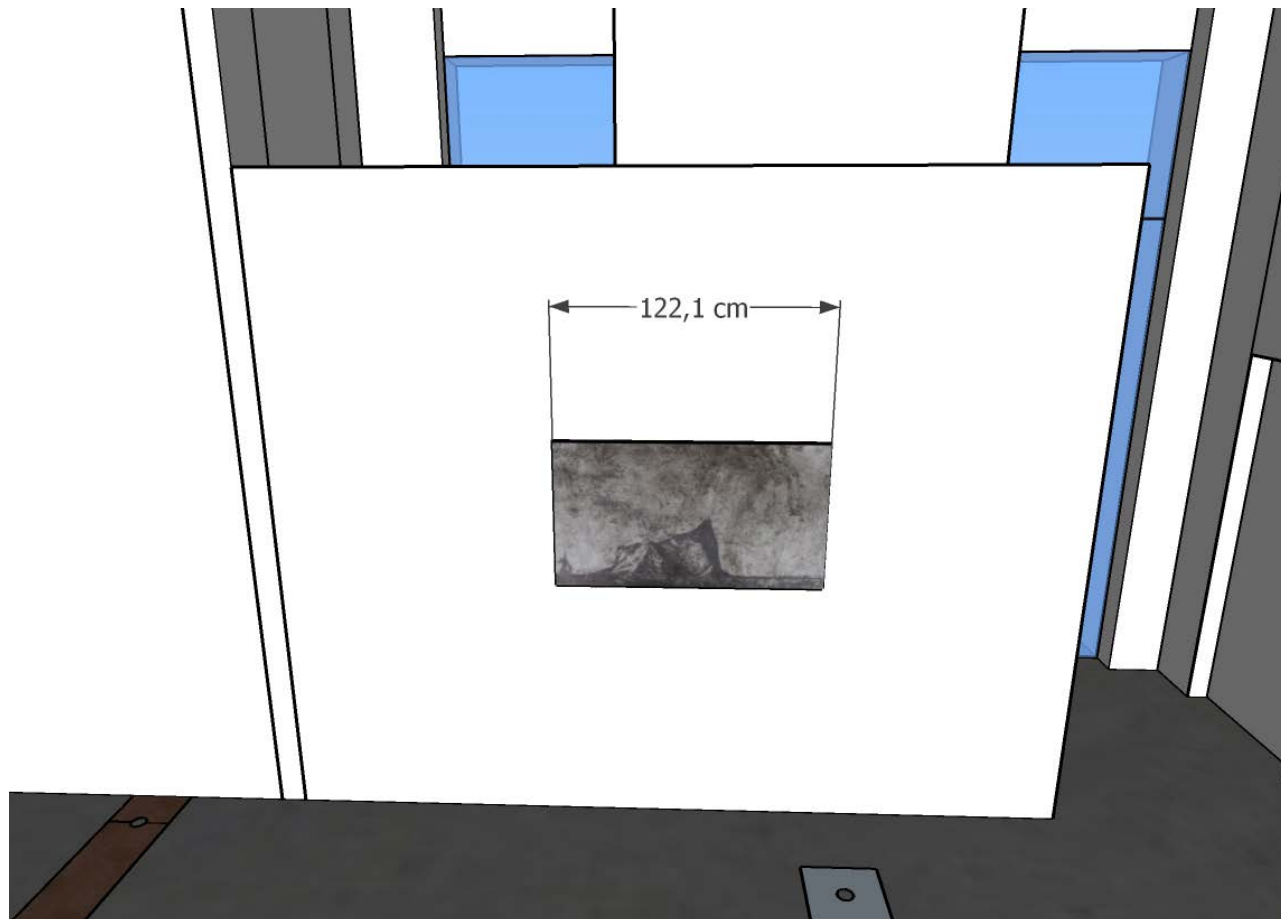

### Projection 1

1 VP DK8500 Vivitek 8500lumens UHD

1 Kit audio mixte (composé de 2 ou 4 têtes Tannoy VXP6 (1600w chacune) et un subwoofer L Acoustics SB15P 1000w)

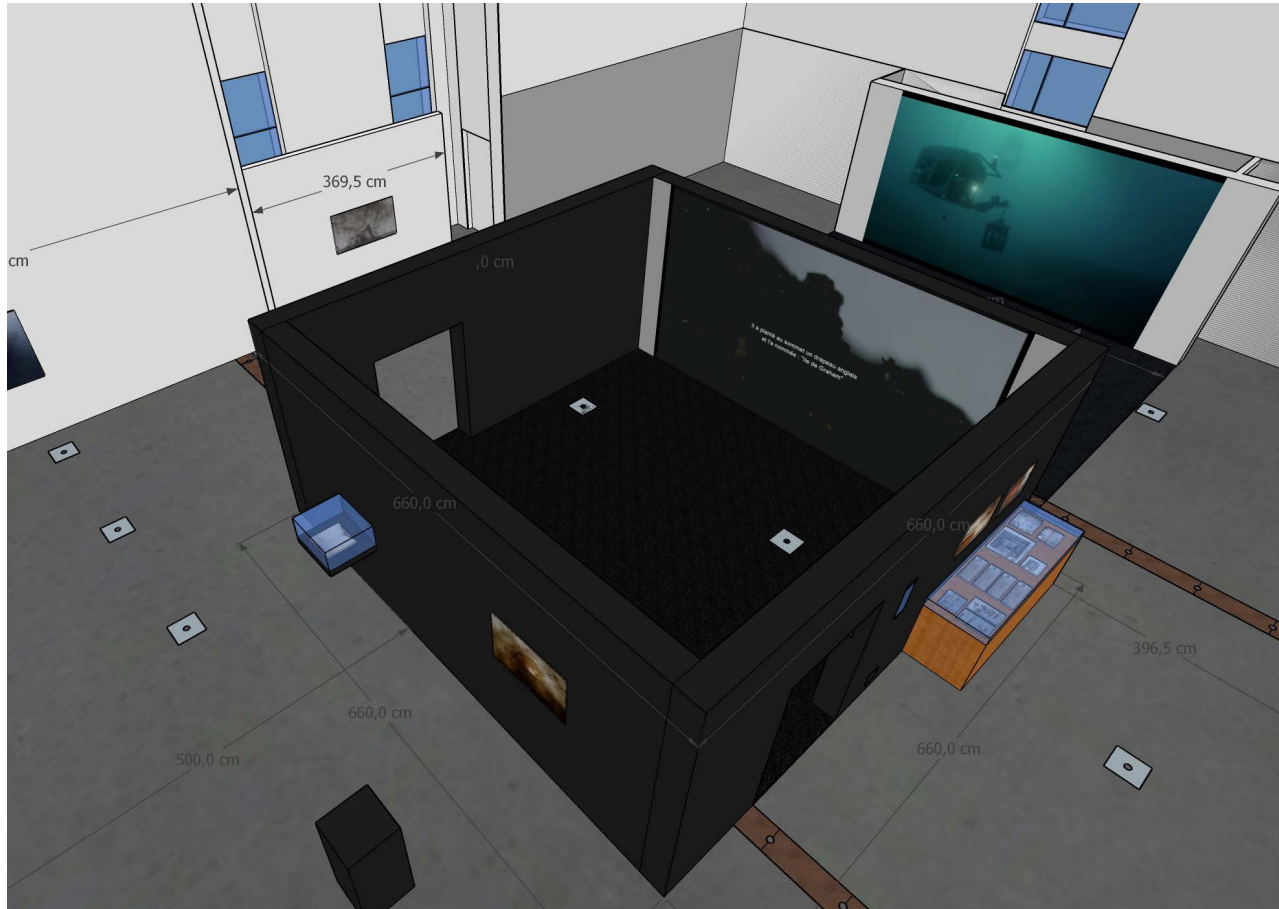

## Projection 2

1 VP D13HS Christie Digital 12000lumens FHD

1 Kit audio Nexo (composé de 2 ou 4 têtes ID42 et un subwoofer ID110)

