



affaire : 23016

MAITRE D'OUVRAGE

CENTRE HOSPITALIER EQUIROL

15 rue du Docteur Marcland, BP 61730,
87025 LIMOGES Cedex

AFFAIRE SUIVI PAR :

Emmanuel JAVERLIAT et Sarah BABORIER - Services Techniques

**P
R
O
-
D
C
E**

date : 28/03/2025

OPERATION

Mise en place de l'Agenda Accessibilité ESQUIROL

15 rue du Docteur Marcland, BP 61730,
87025 LIMOGES Cedex



PLANS ARCHITECTE

PLANS D'ENSEMBLE

REPERAGE DES ZONES

PLANS DES RESEAUX

MAITRISE D'OEUVRE

ARCHITECTE

ECONOMISTE - OPC

BET FLUIDES-ELEC

BET STRUCTURE

BUREAU DE CONTRÔLE

COORDONNATEUR SPS

AMRA - Marie REMILLAC - 06 11 35 40 20 - atelier@AMRArchitecte.fr


LAGIRES - Laurent LAGARDE - 06 86 00 62 48 - 87-lagires@orange.fr

FLU'TECH - Delphine MICHENOT - 07 86 89 89 30 - contact@be-flutech.fr

DEFRETIN INGENIERIE - Julien BURGUET - 06 82 86 12 79 - jburguet@defretin-ing.fr

SOCOTEC - Serge VERRETOUX - 06 03 78 70 98 - serge.verretoux@socotec.com

VERITAS - Lionel TIXIER - 07 79 70 94 75 - lionel.tixier@bureauveritas.com

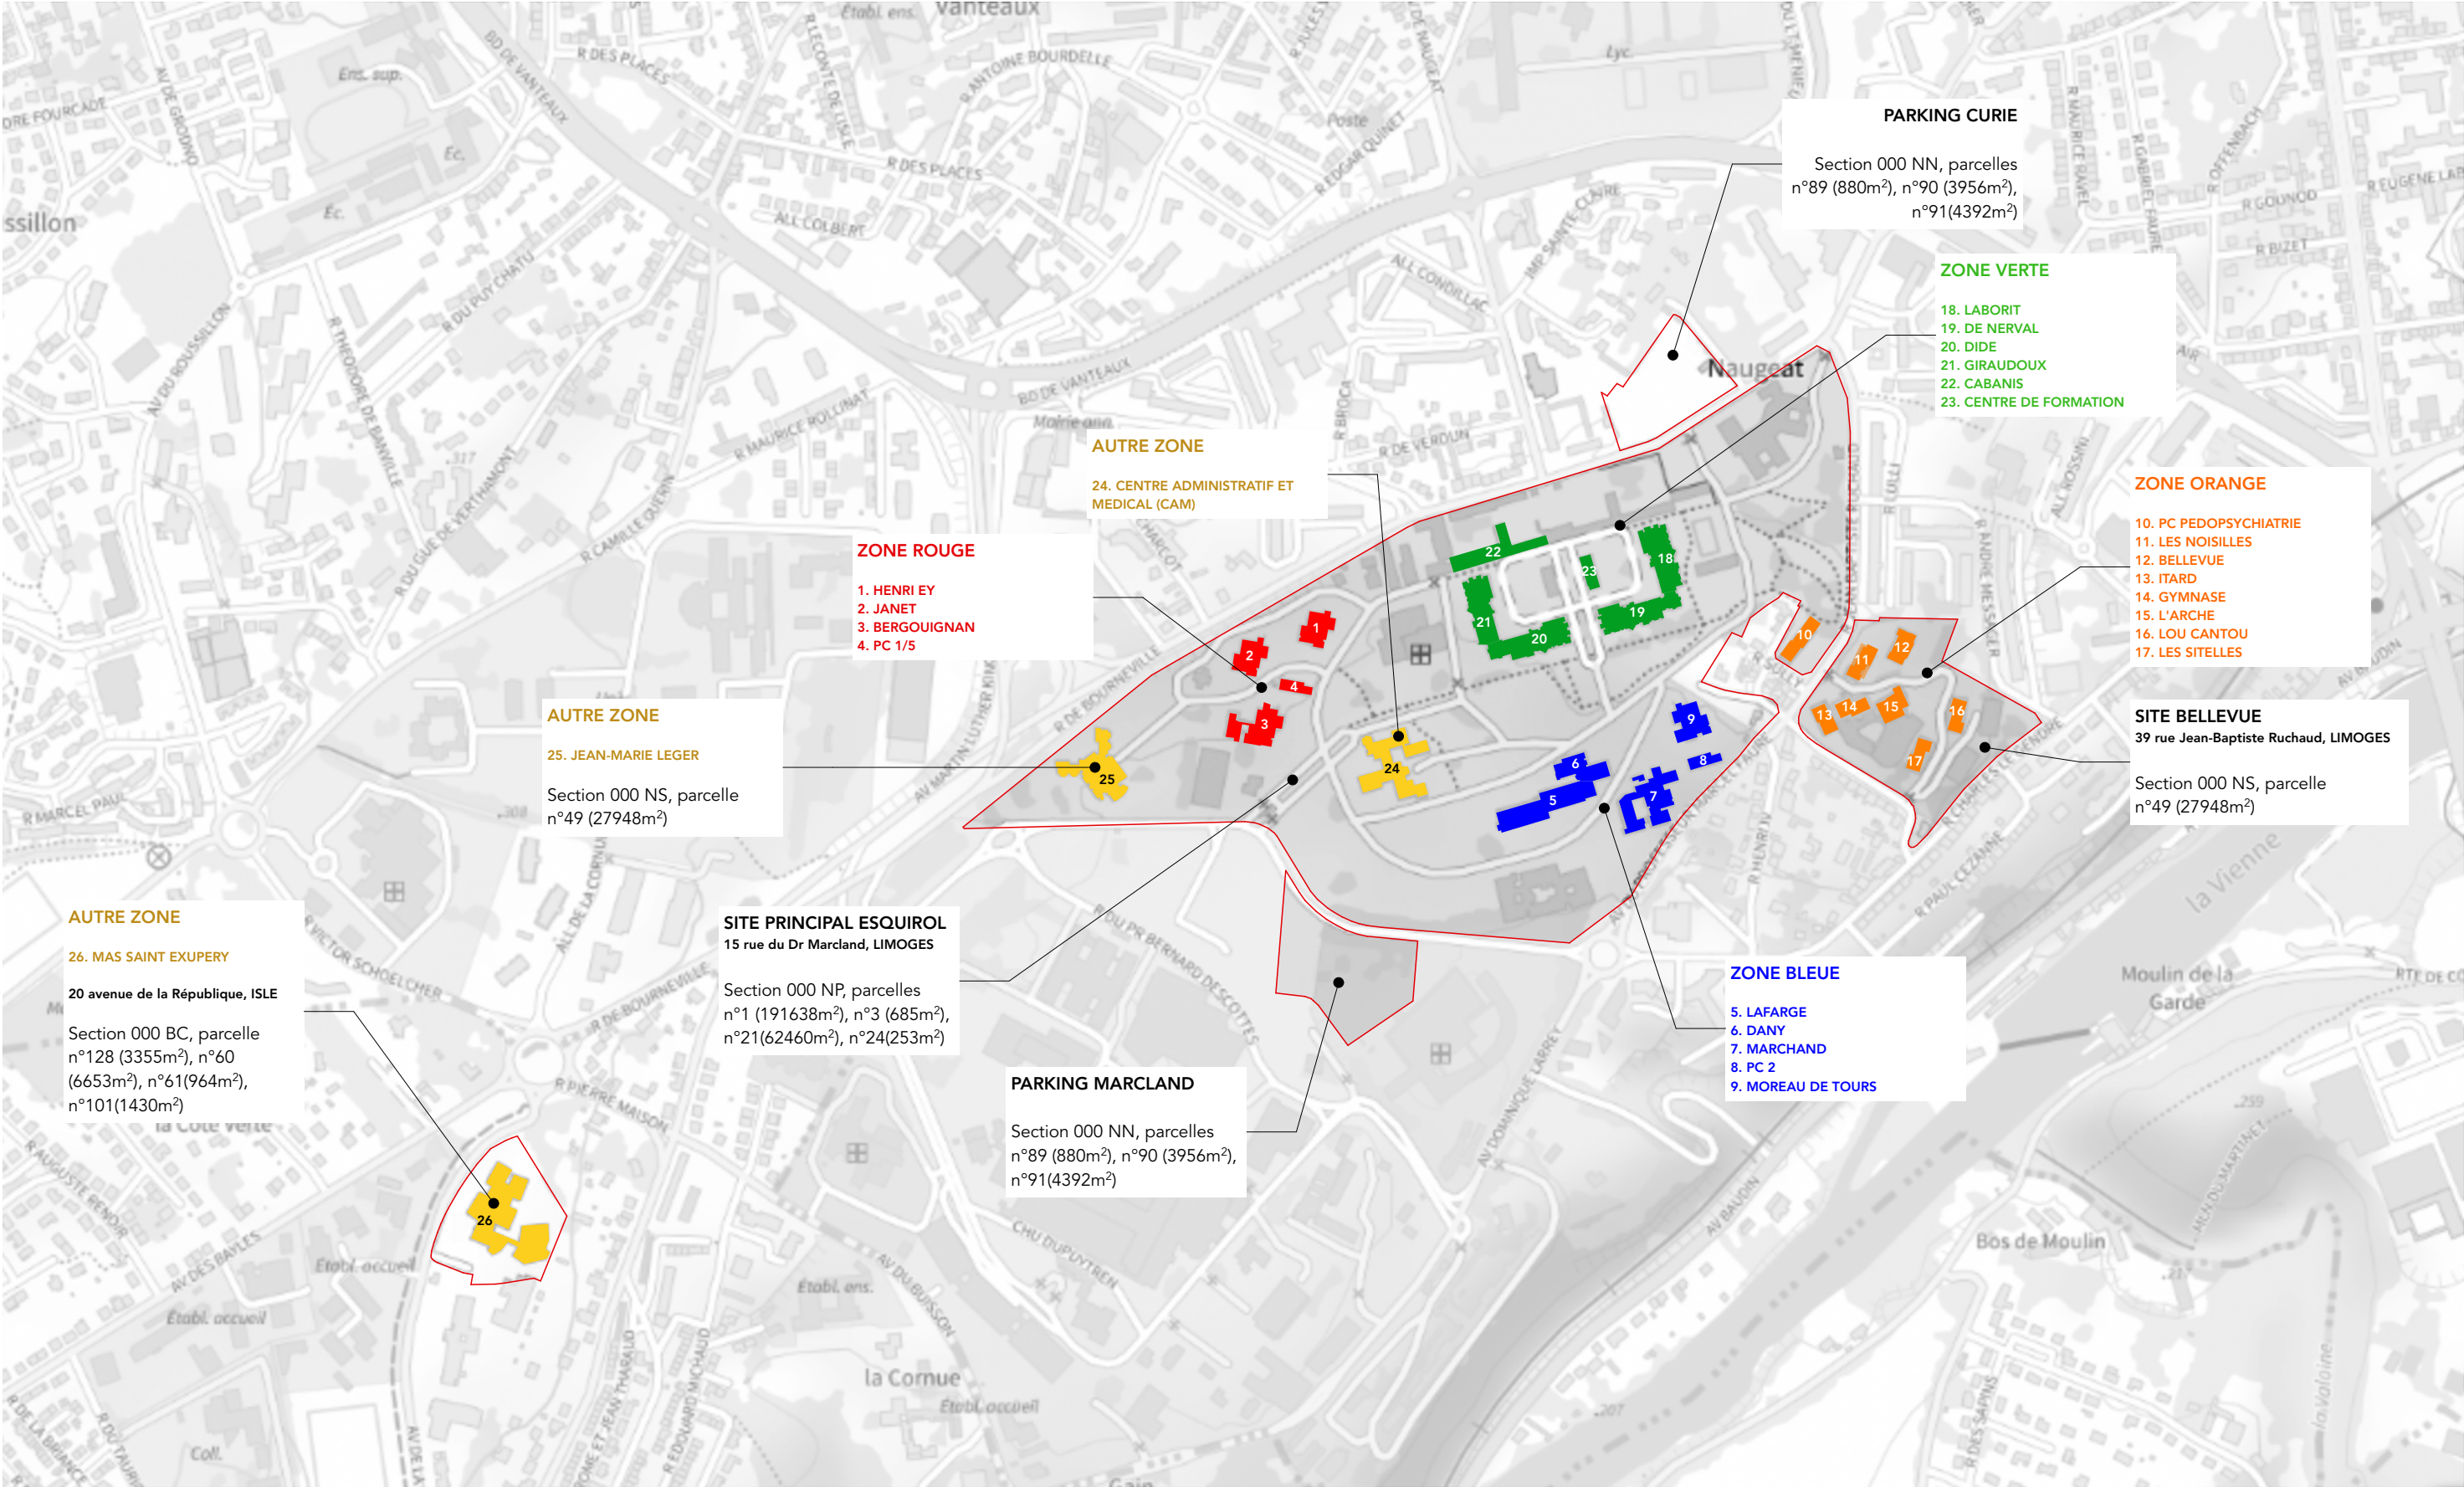

Ordre d'avancement du chantier



SALLE REUNION CHANTIER
1er étage Service Technique

WC MIS A
DISPOSITION
POUR LE
CHANTIER

Parking Curie
4 150m²

RUE PIERRE ET MARIE CURIE

SULLY PRUDHOMME

RUE JEAN-BAPTISTE RUCHAUD

RUE DE BOURNEVILLE



RUE MARTIN LUTHER KING

RUE DU DOCTEUR MARCLAND



Parking
Marcland :
7 877m²

RUE DU DOCTEUR MARCLAND

RUE DU PROFESSEUR MARCEL FAURE

RUE DU DOCTEUR JEAN-ETIENNE ESQUIROL



RUE CHARLES LEGENDRE





4 BATIMENTS


Durée des travaux : 3 mois



- 1. HENRI EY
- 2. JANET
- 3. BERGOUIGNAN
- 4. PC 1/5

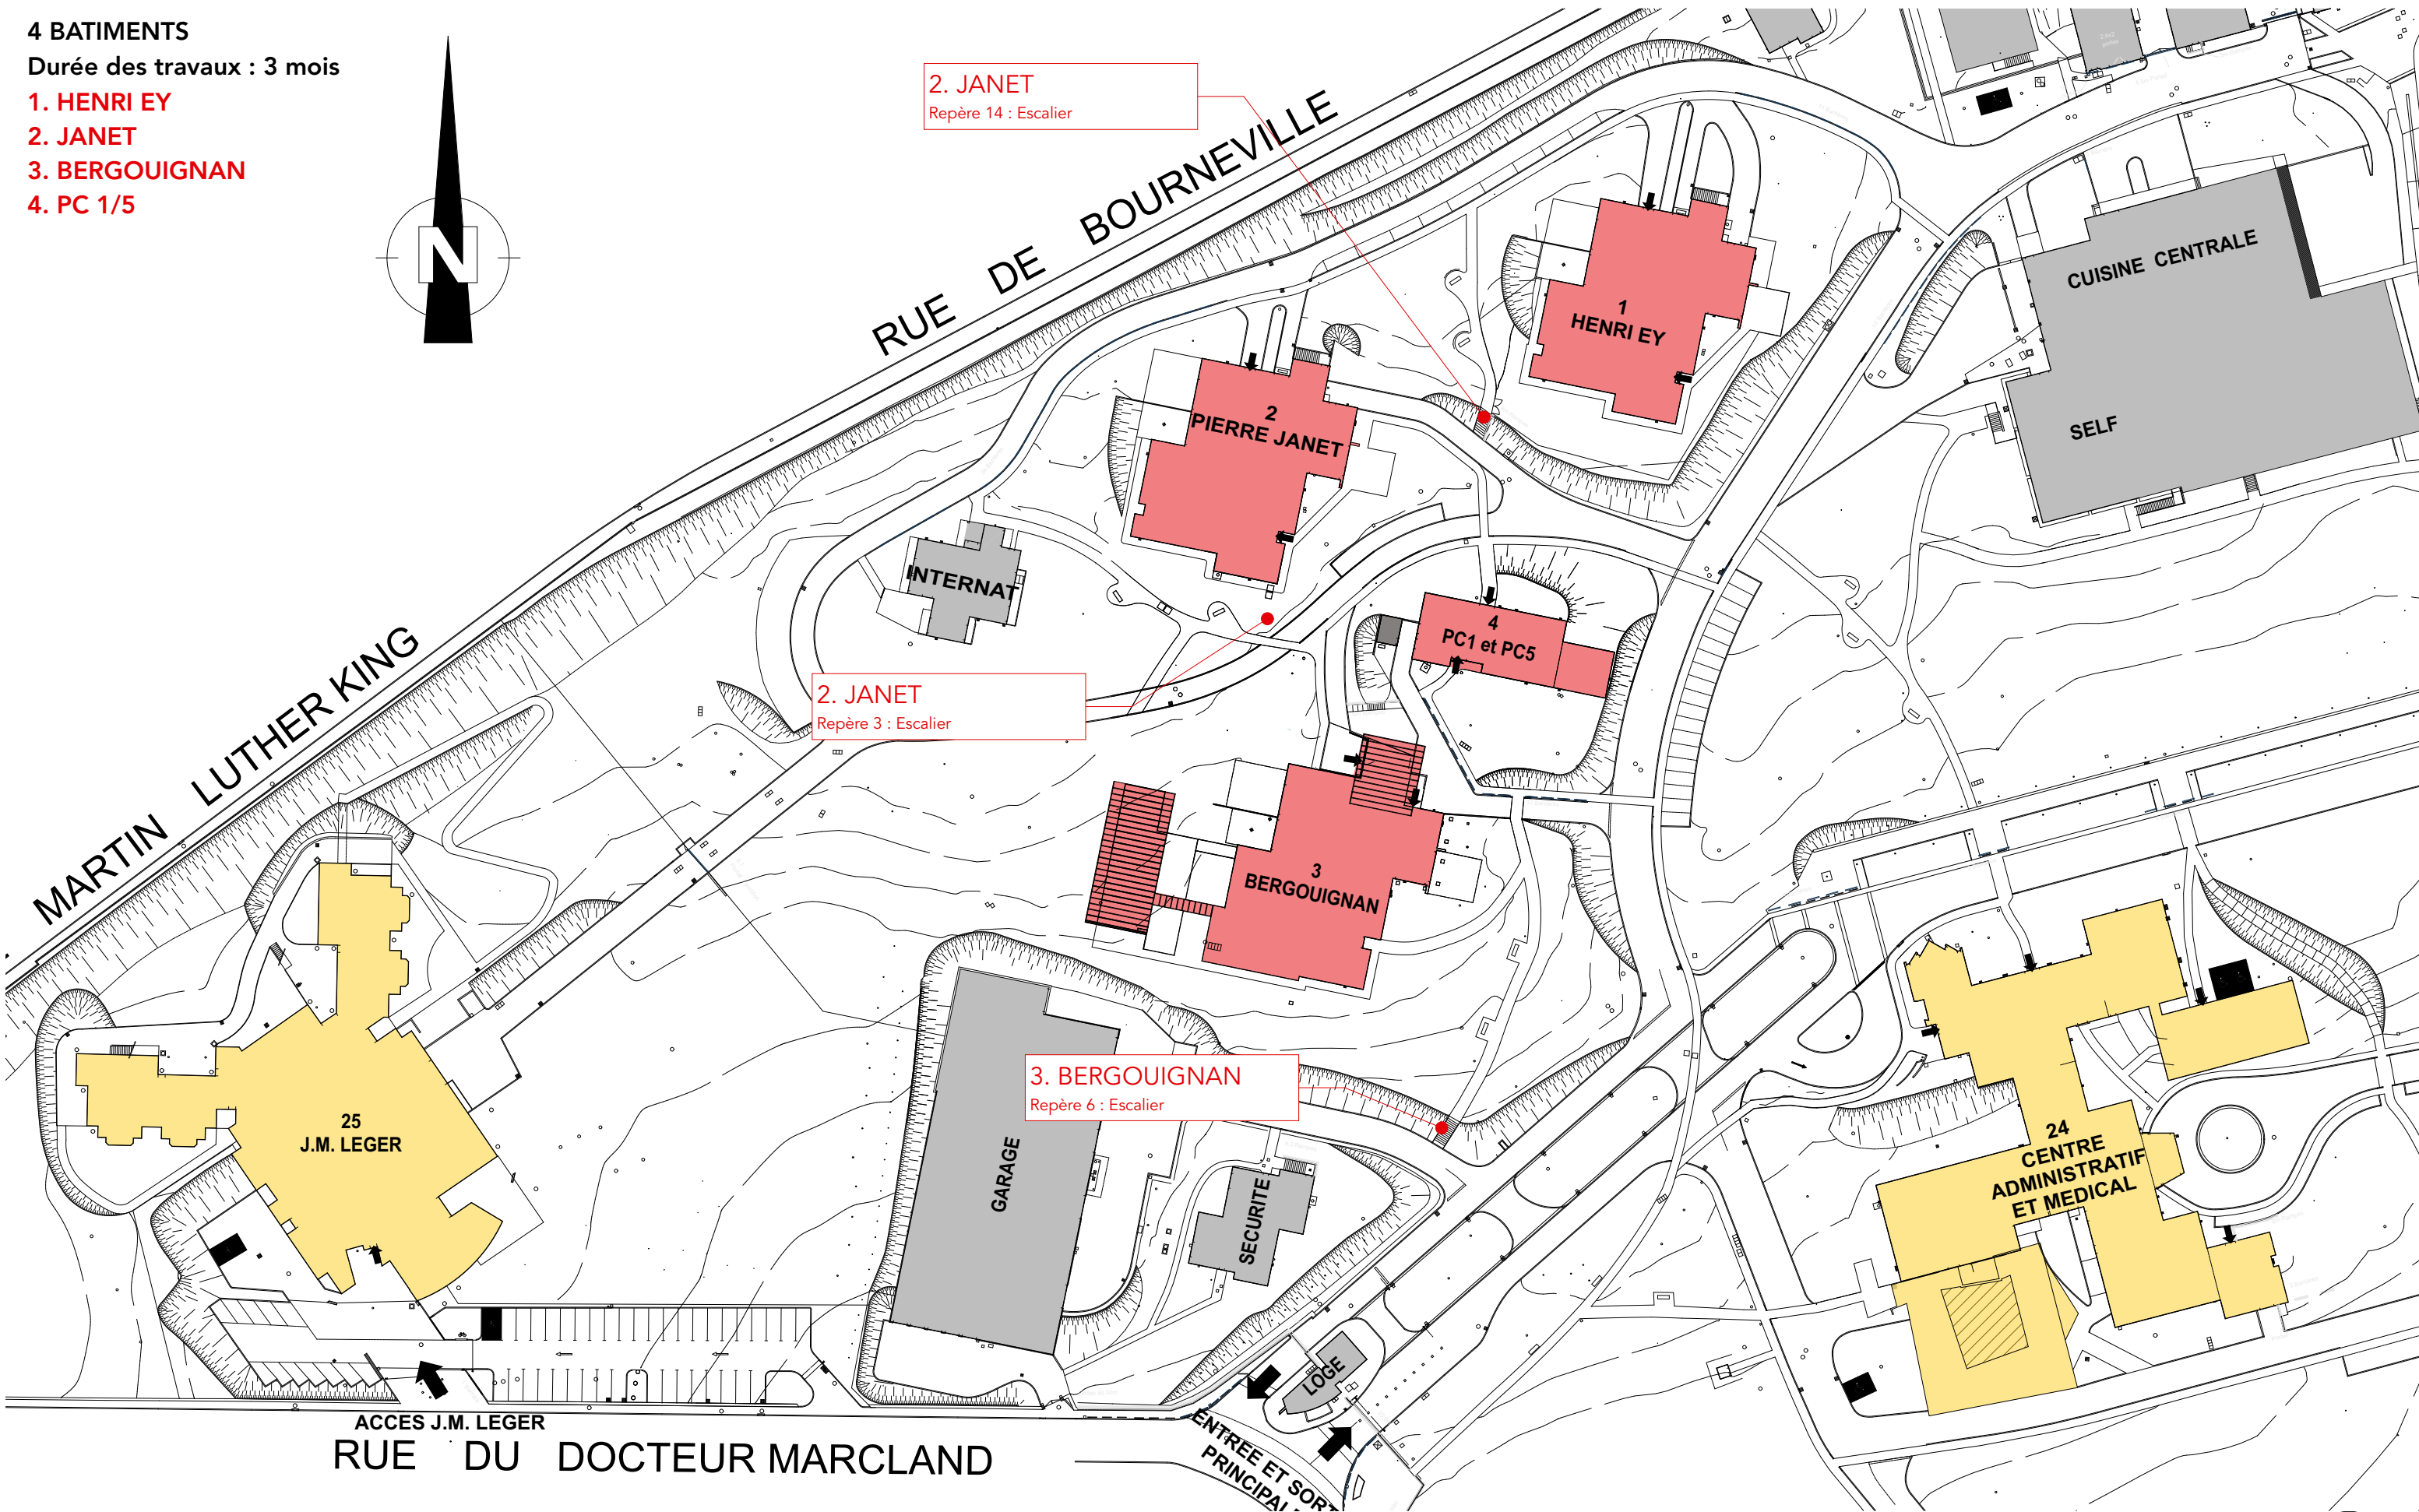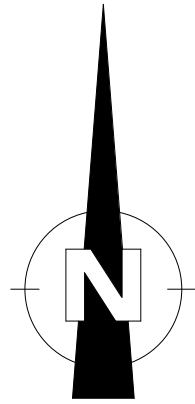


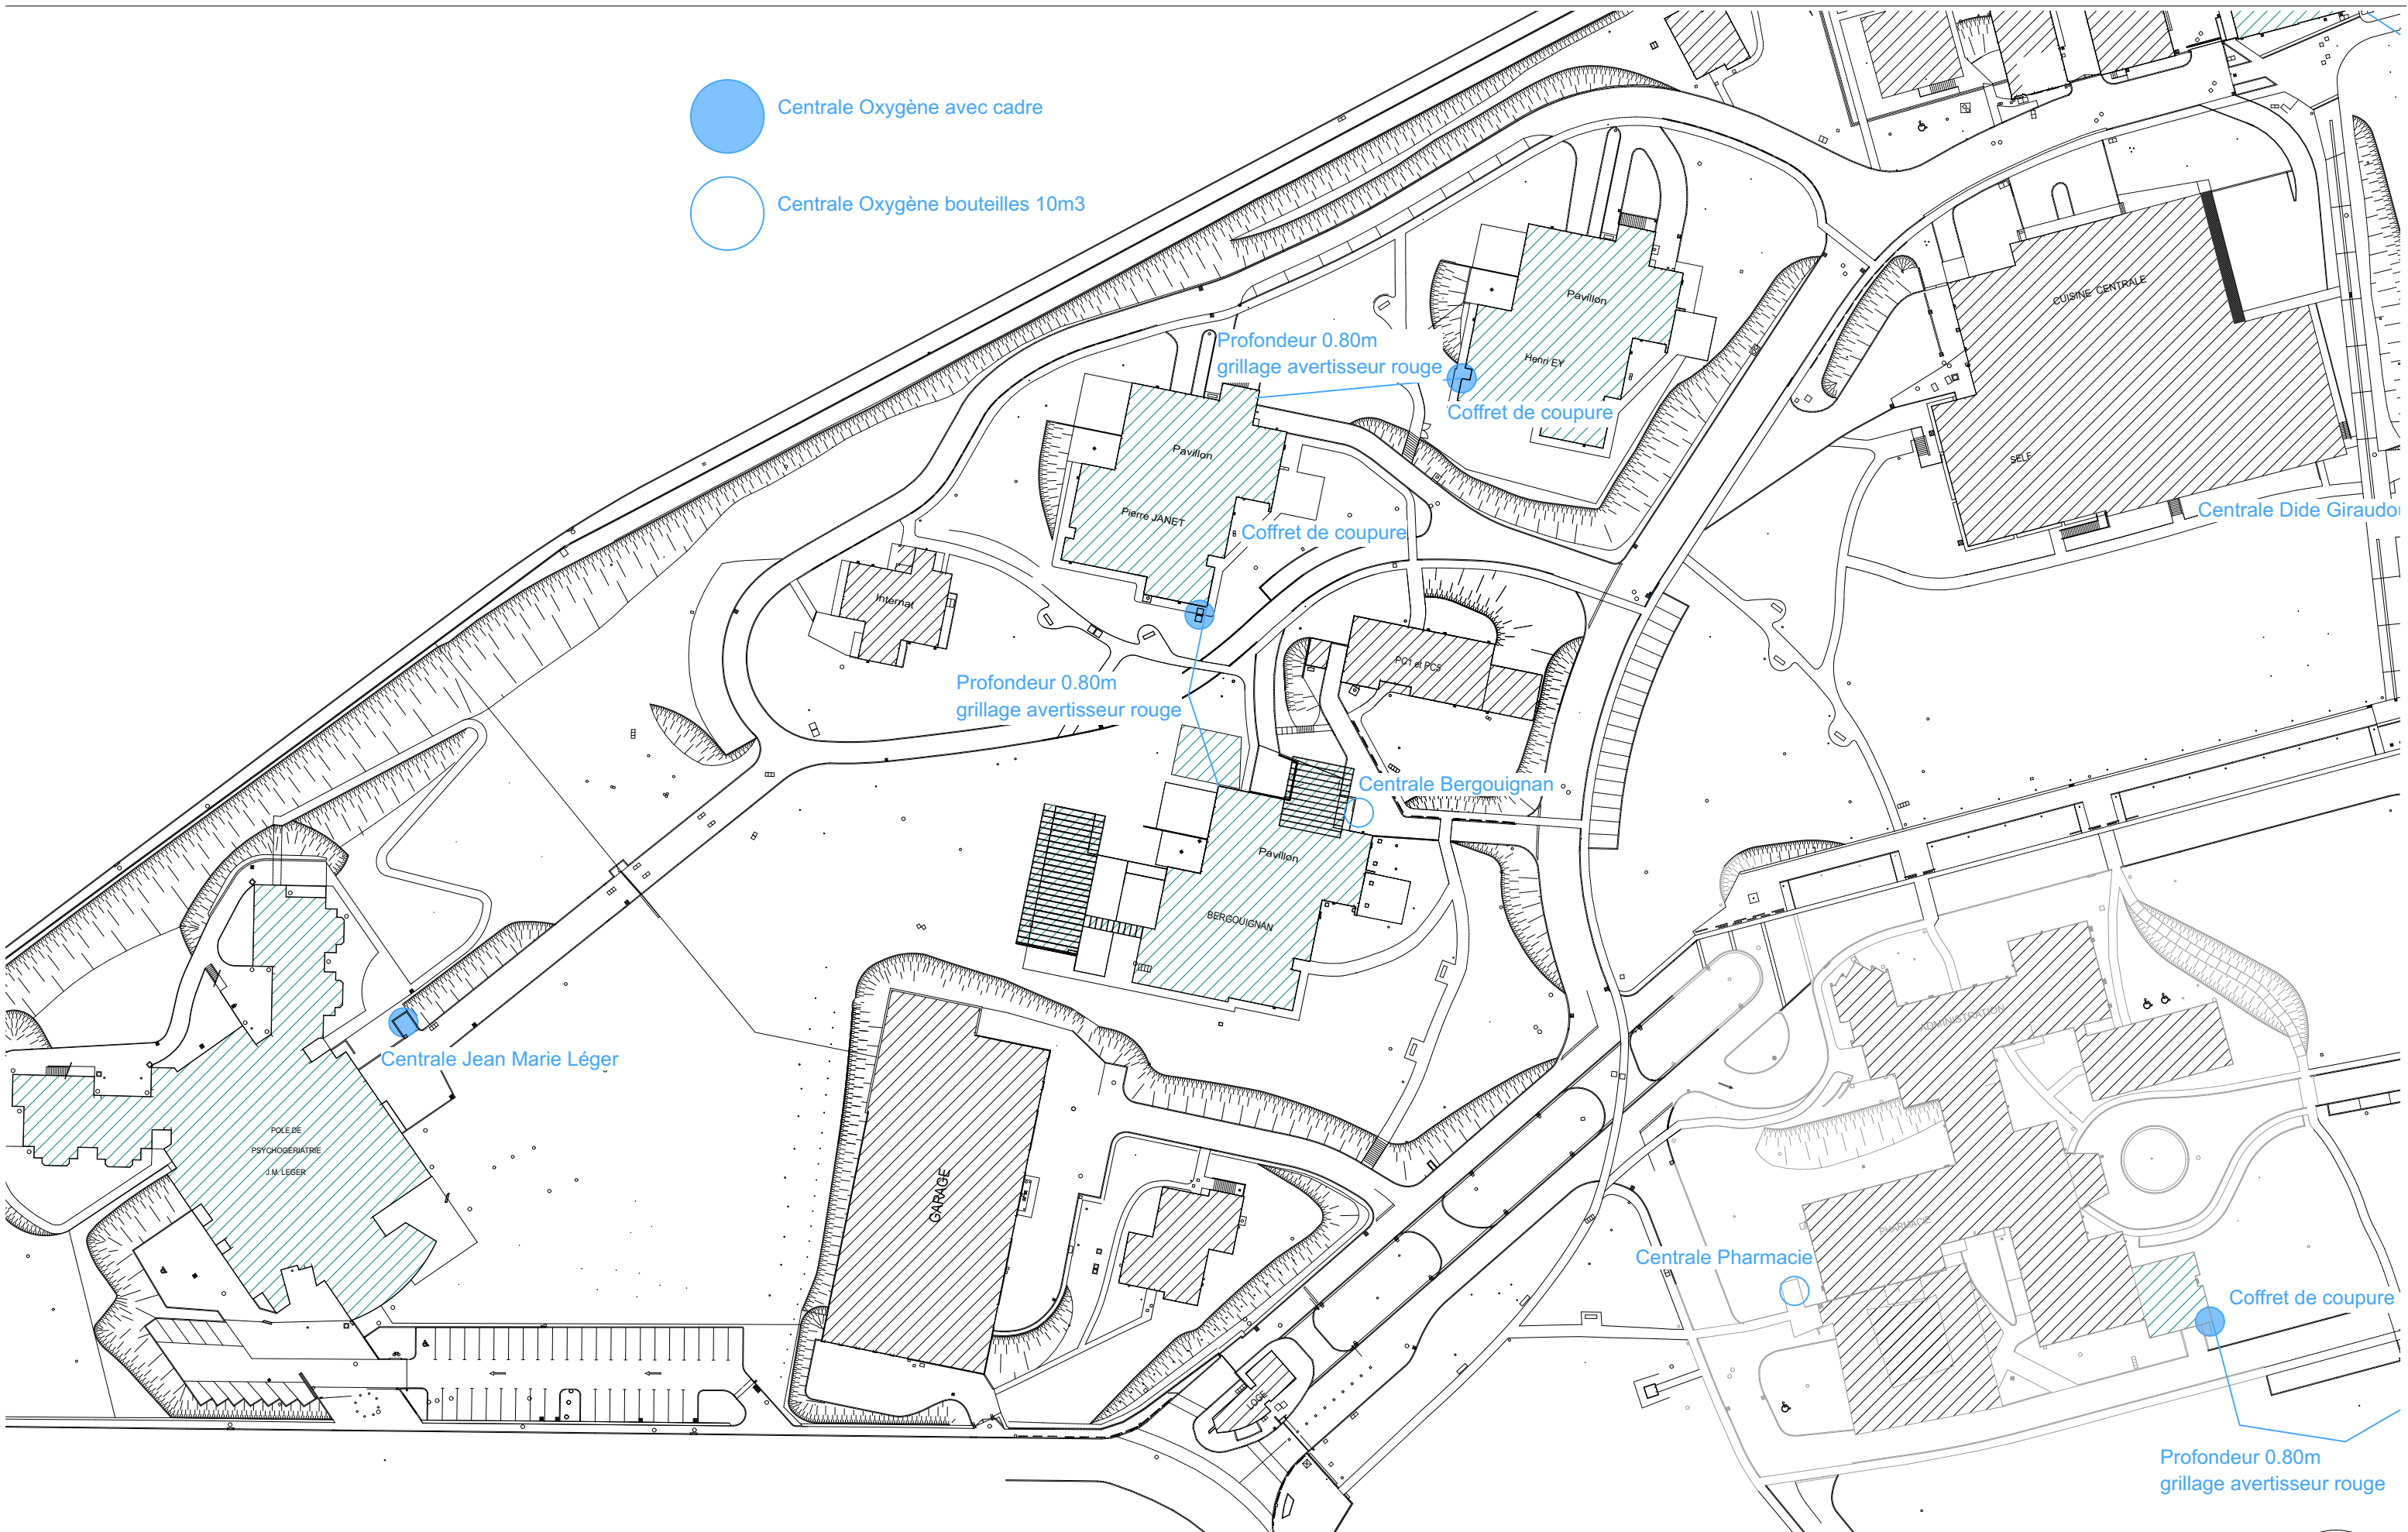

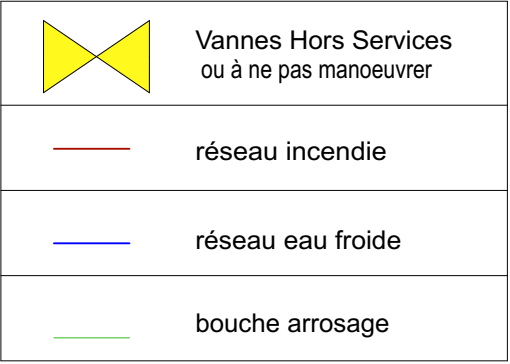


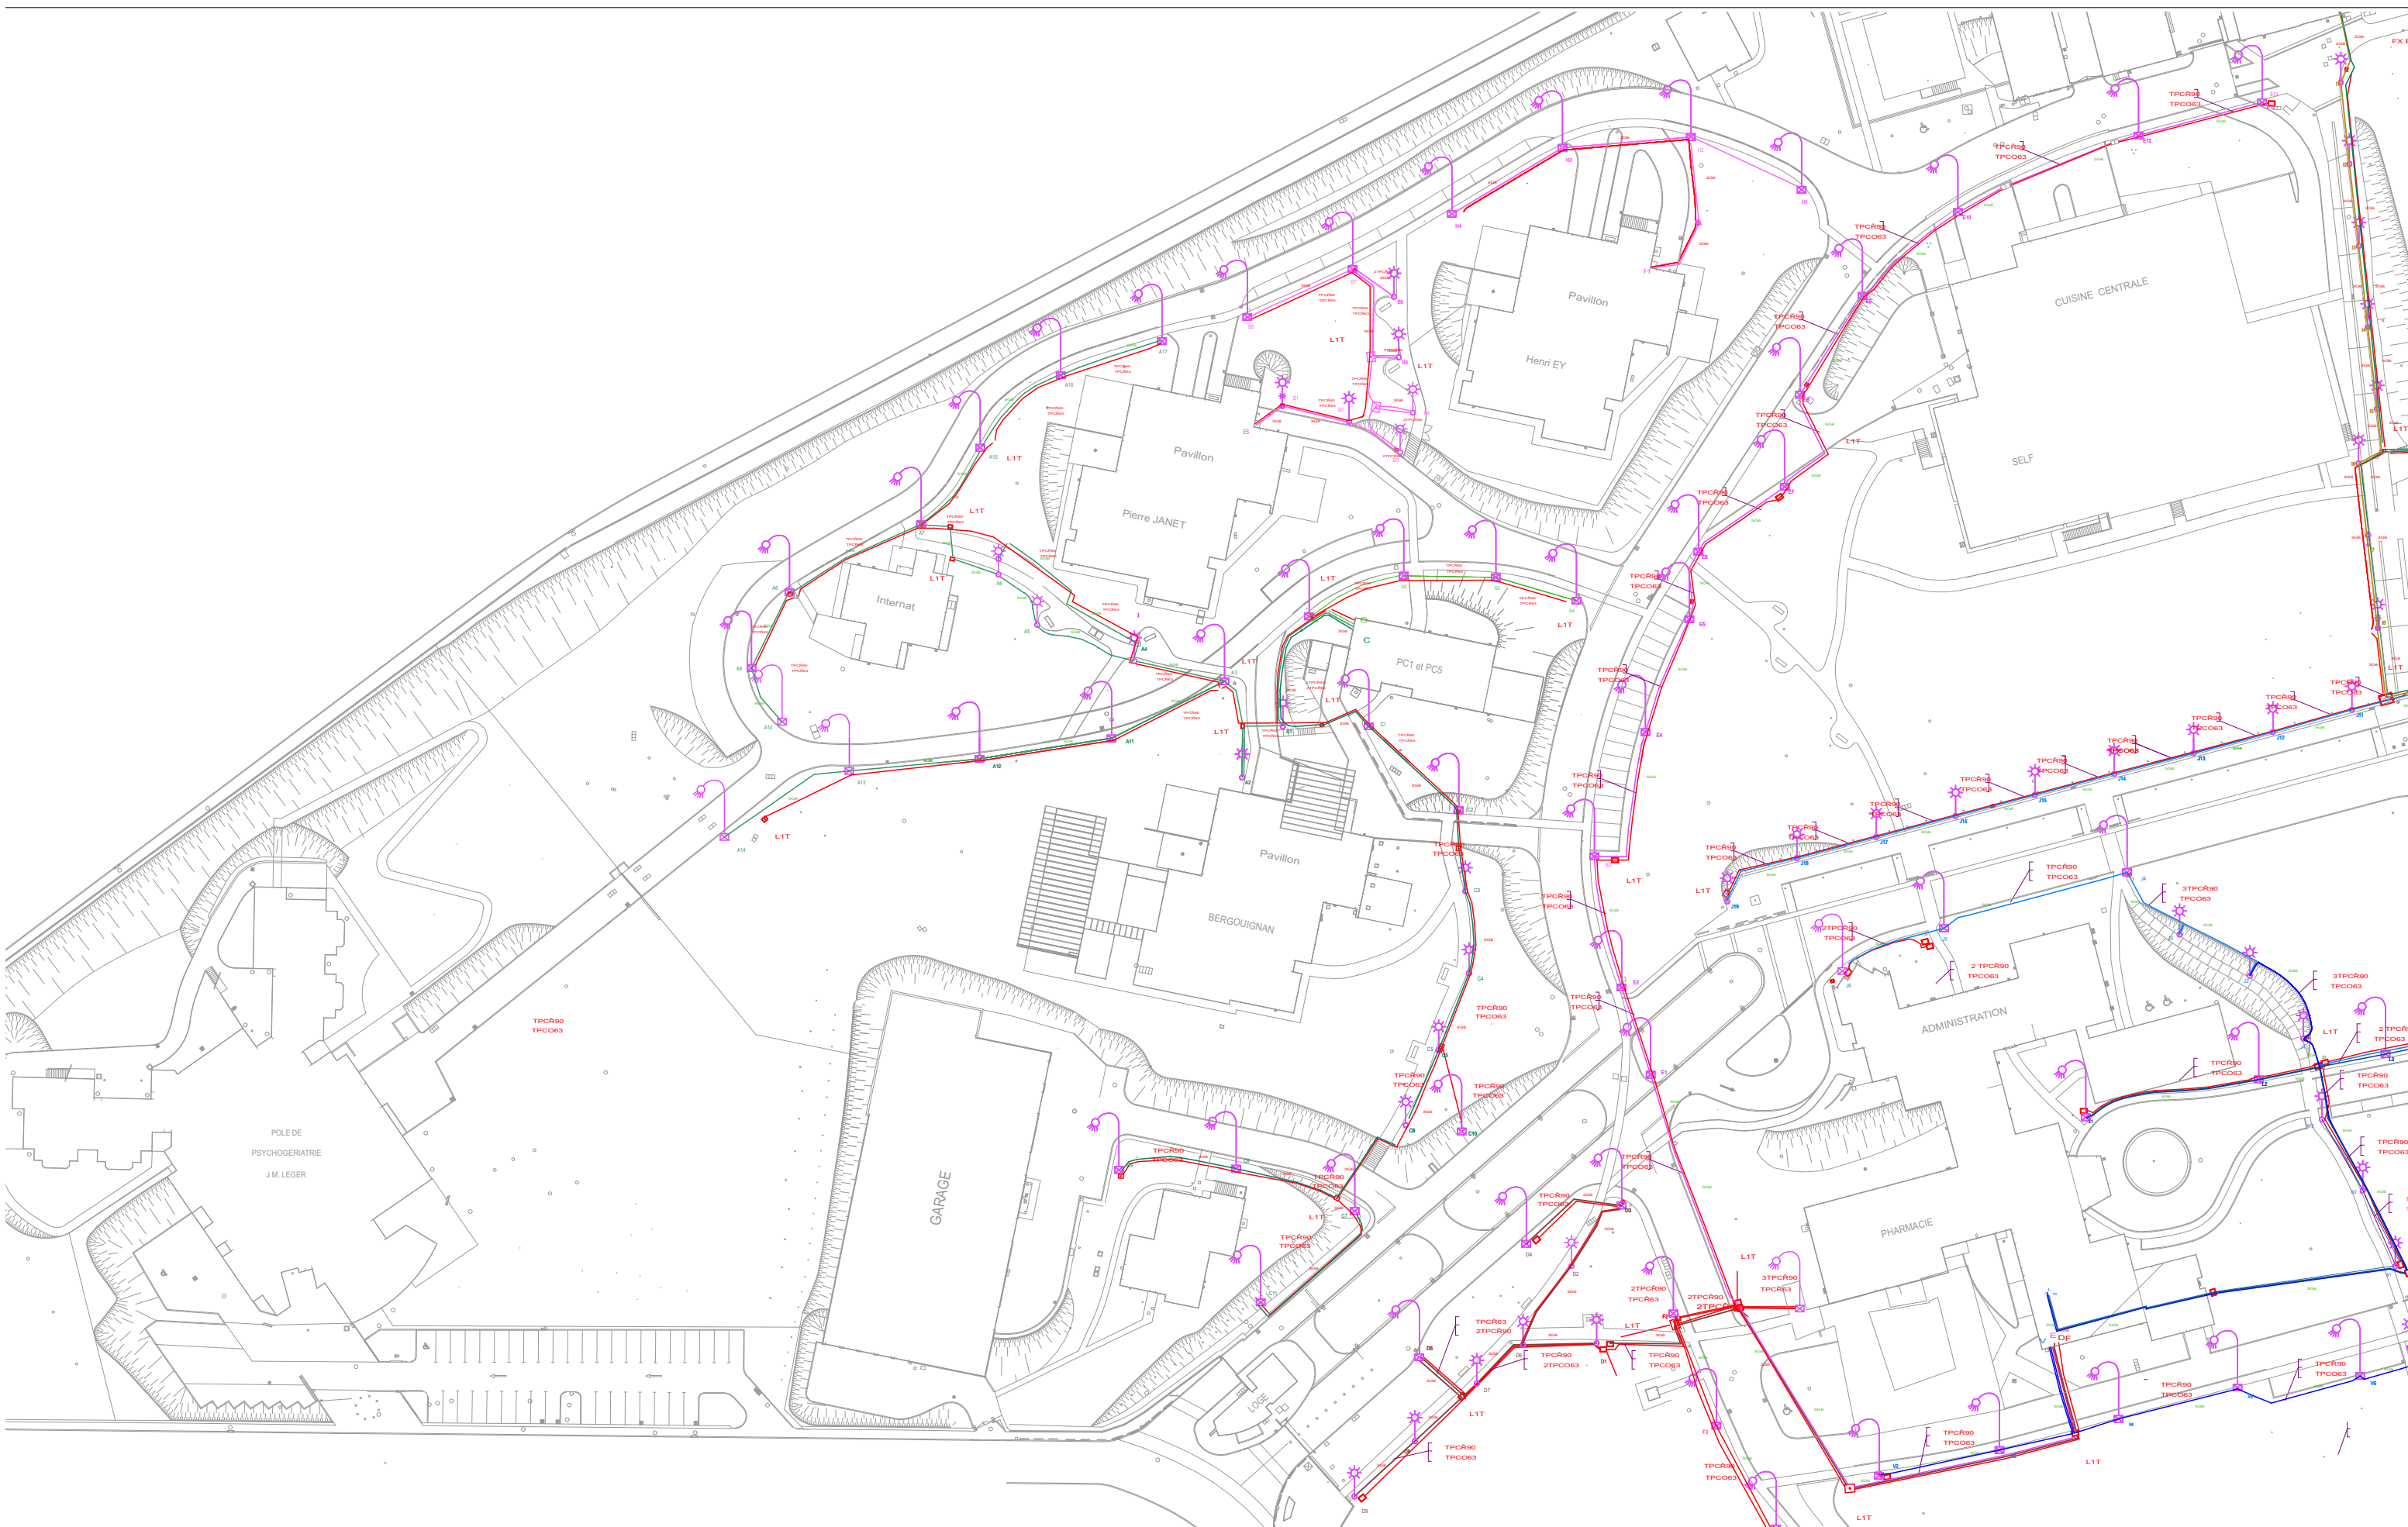

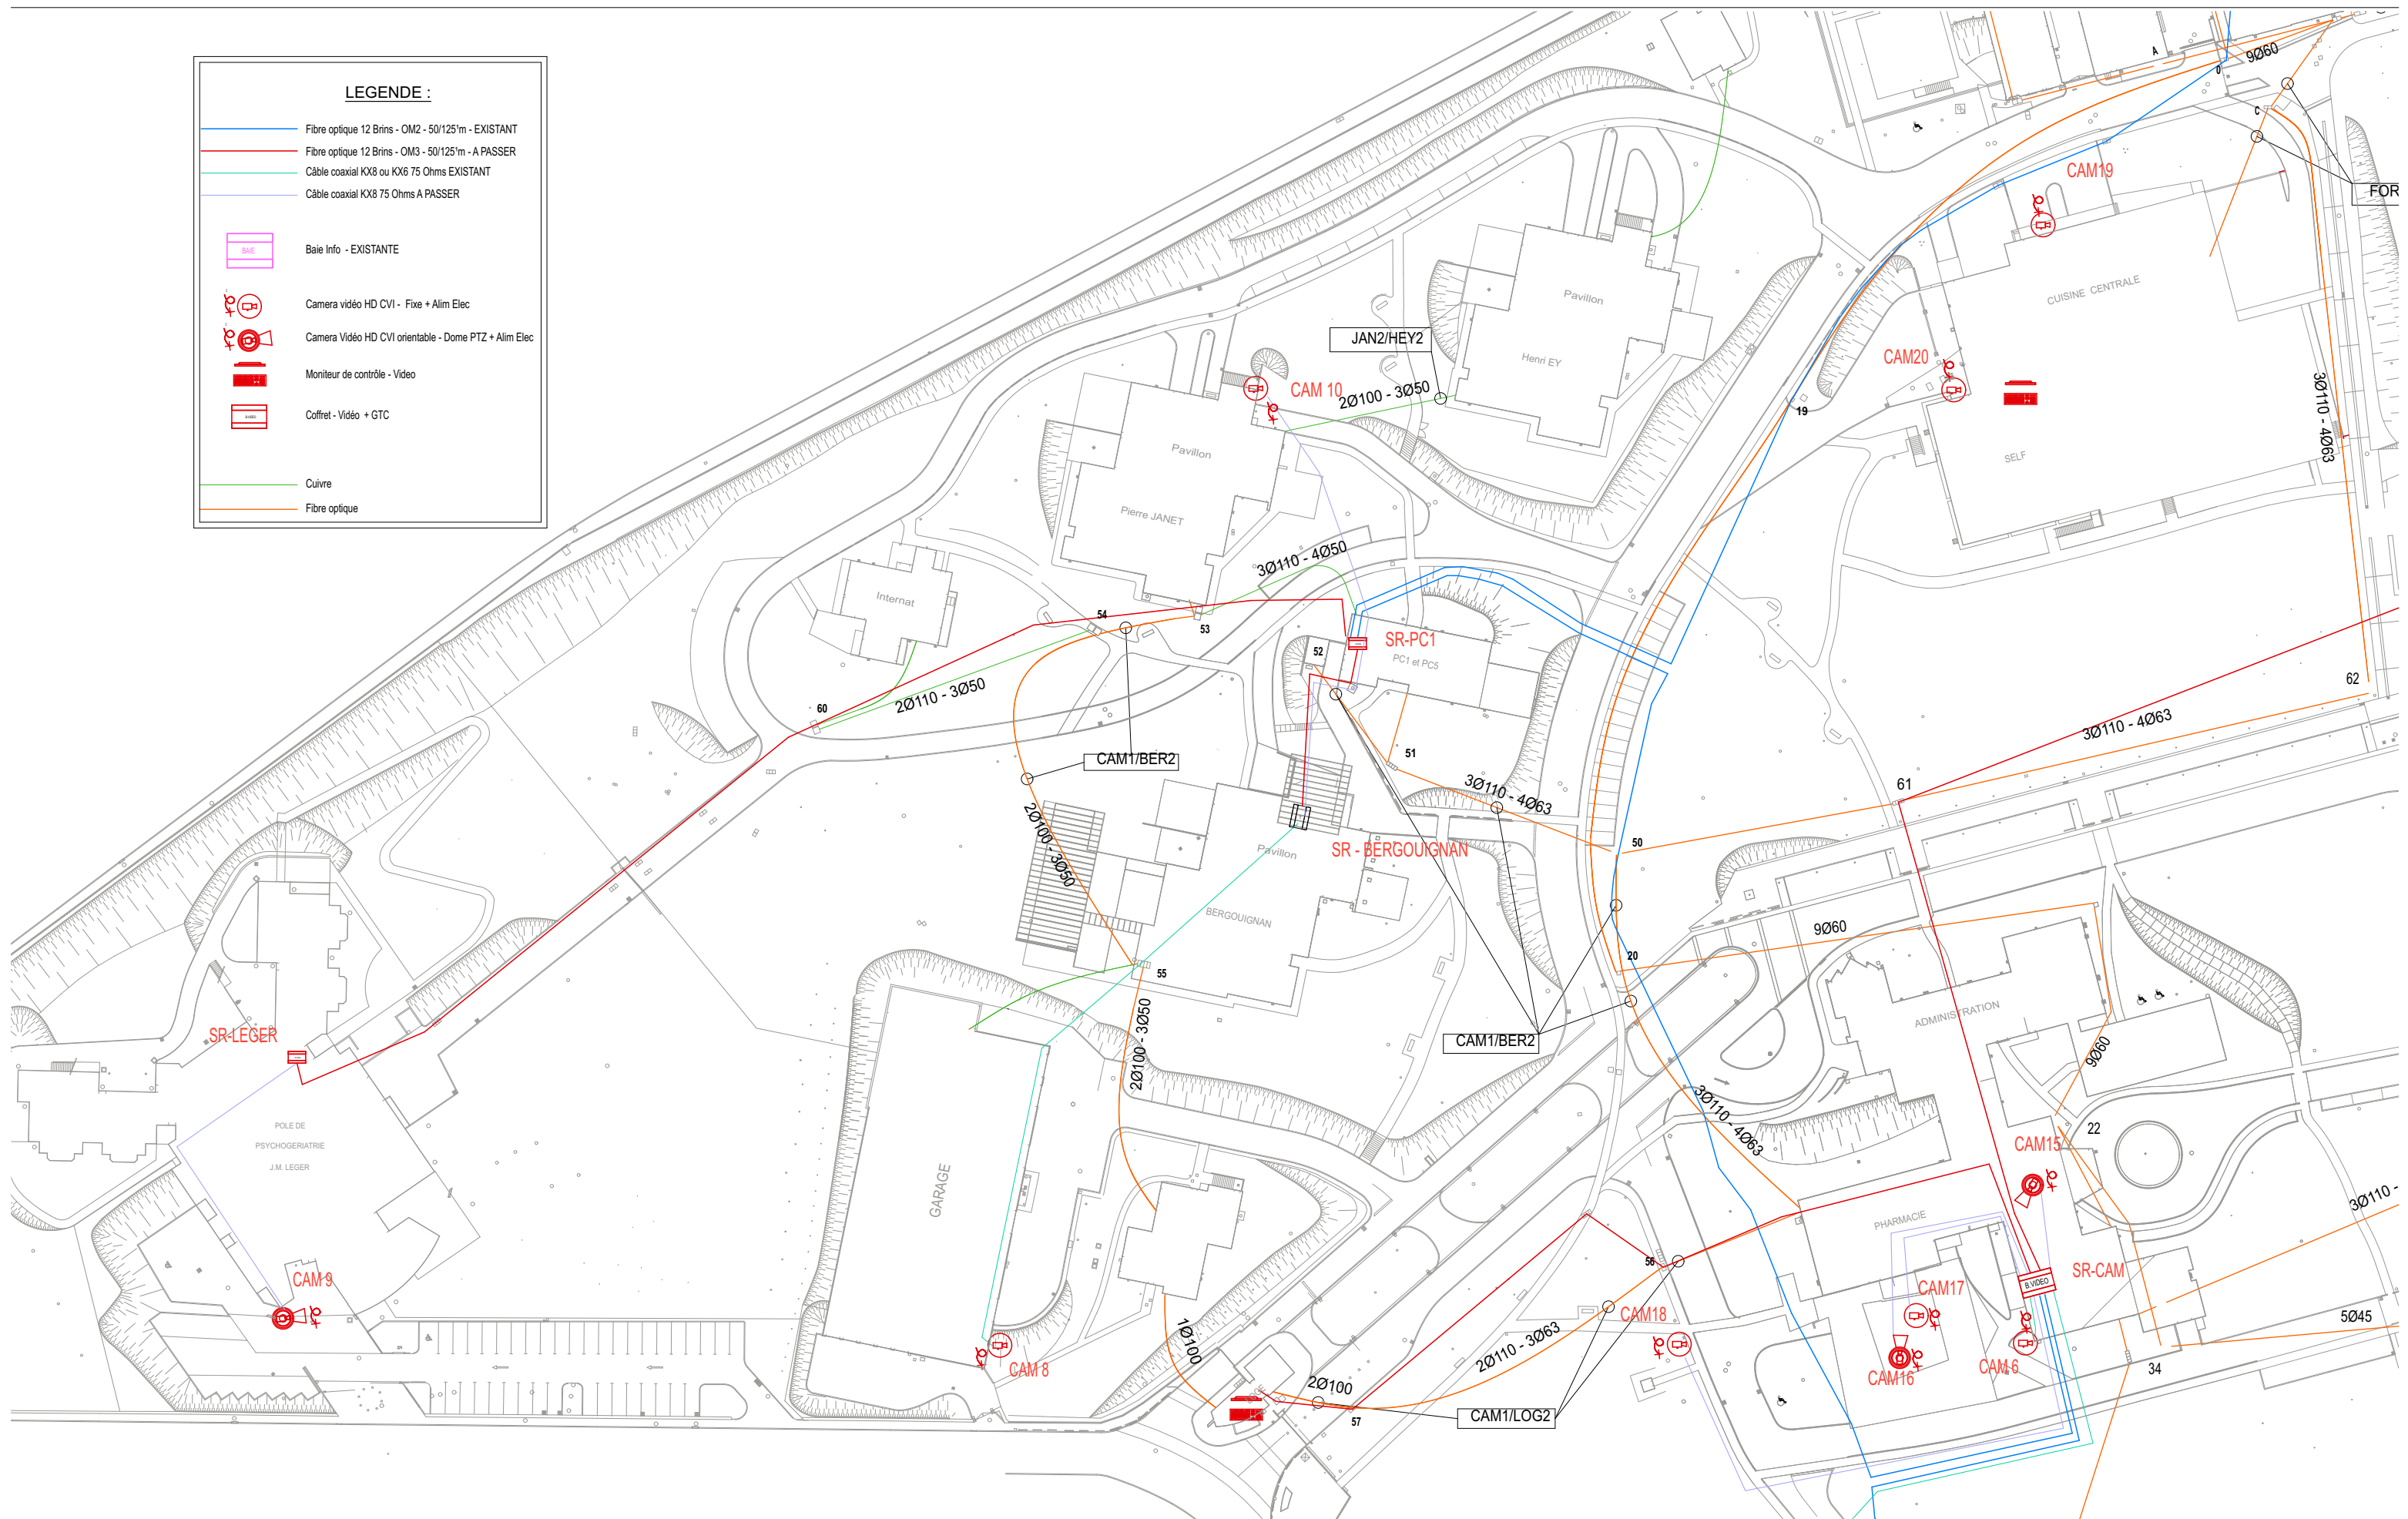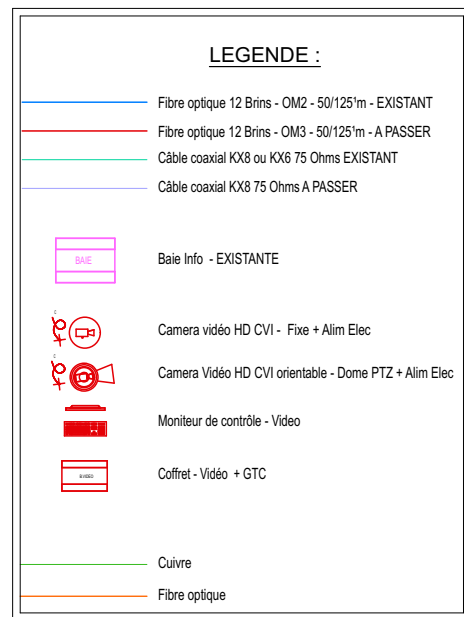

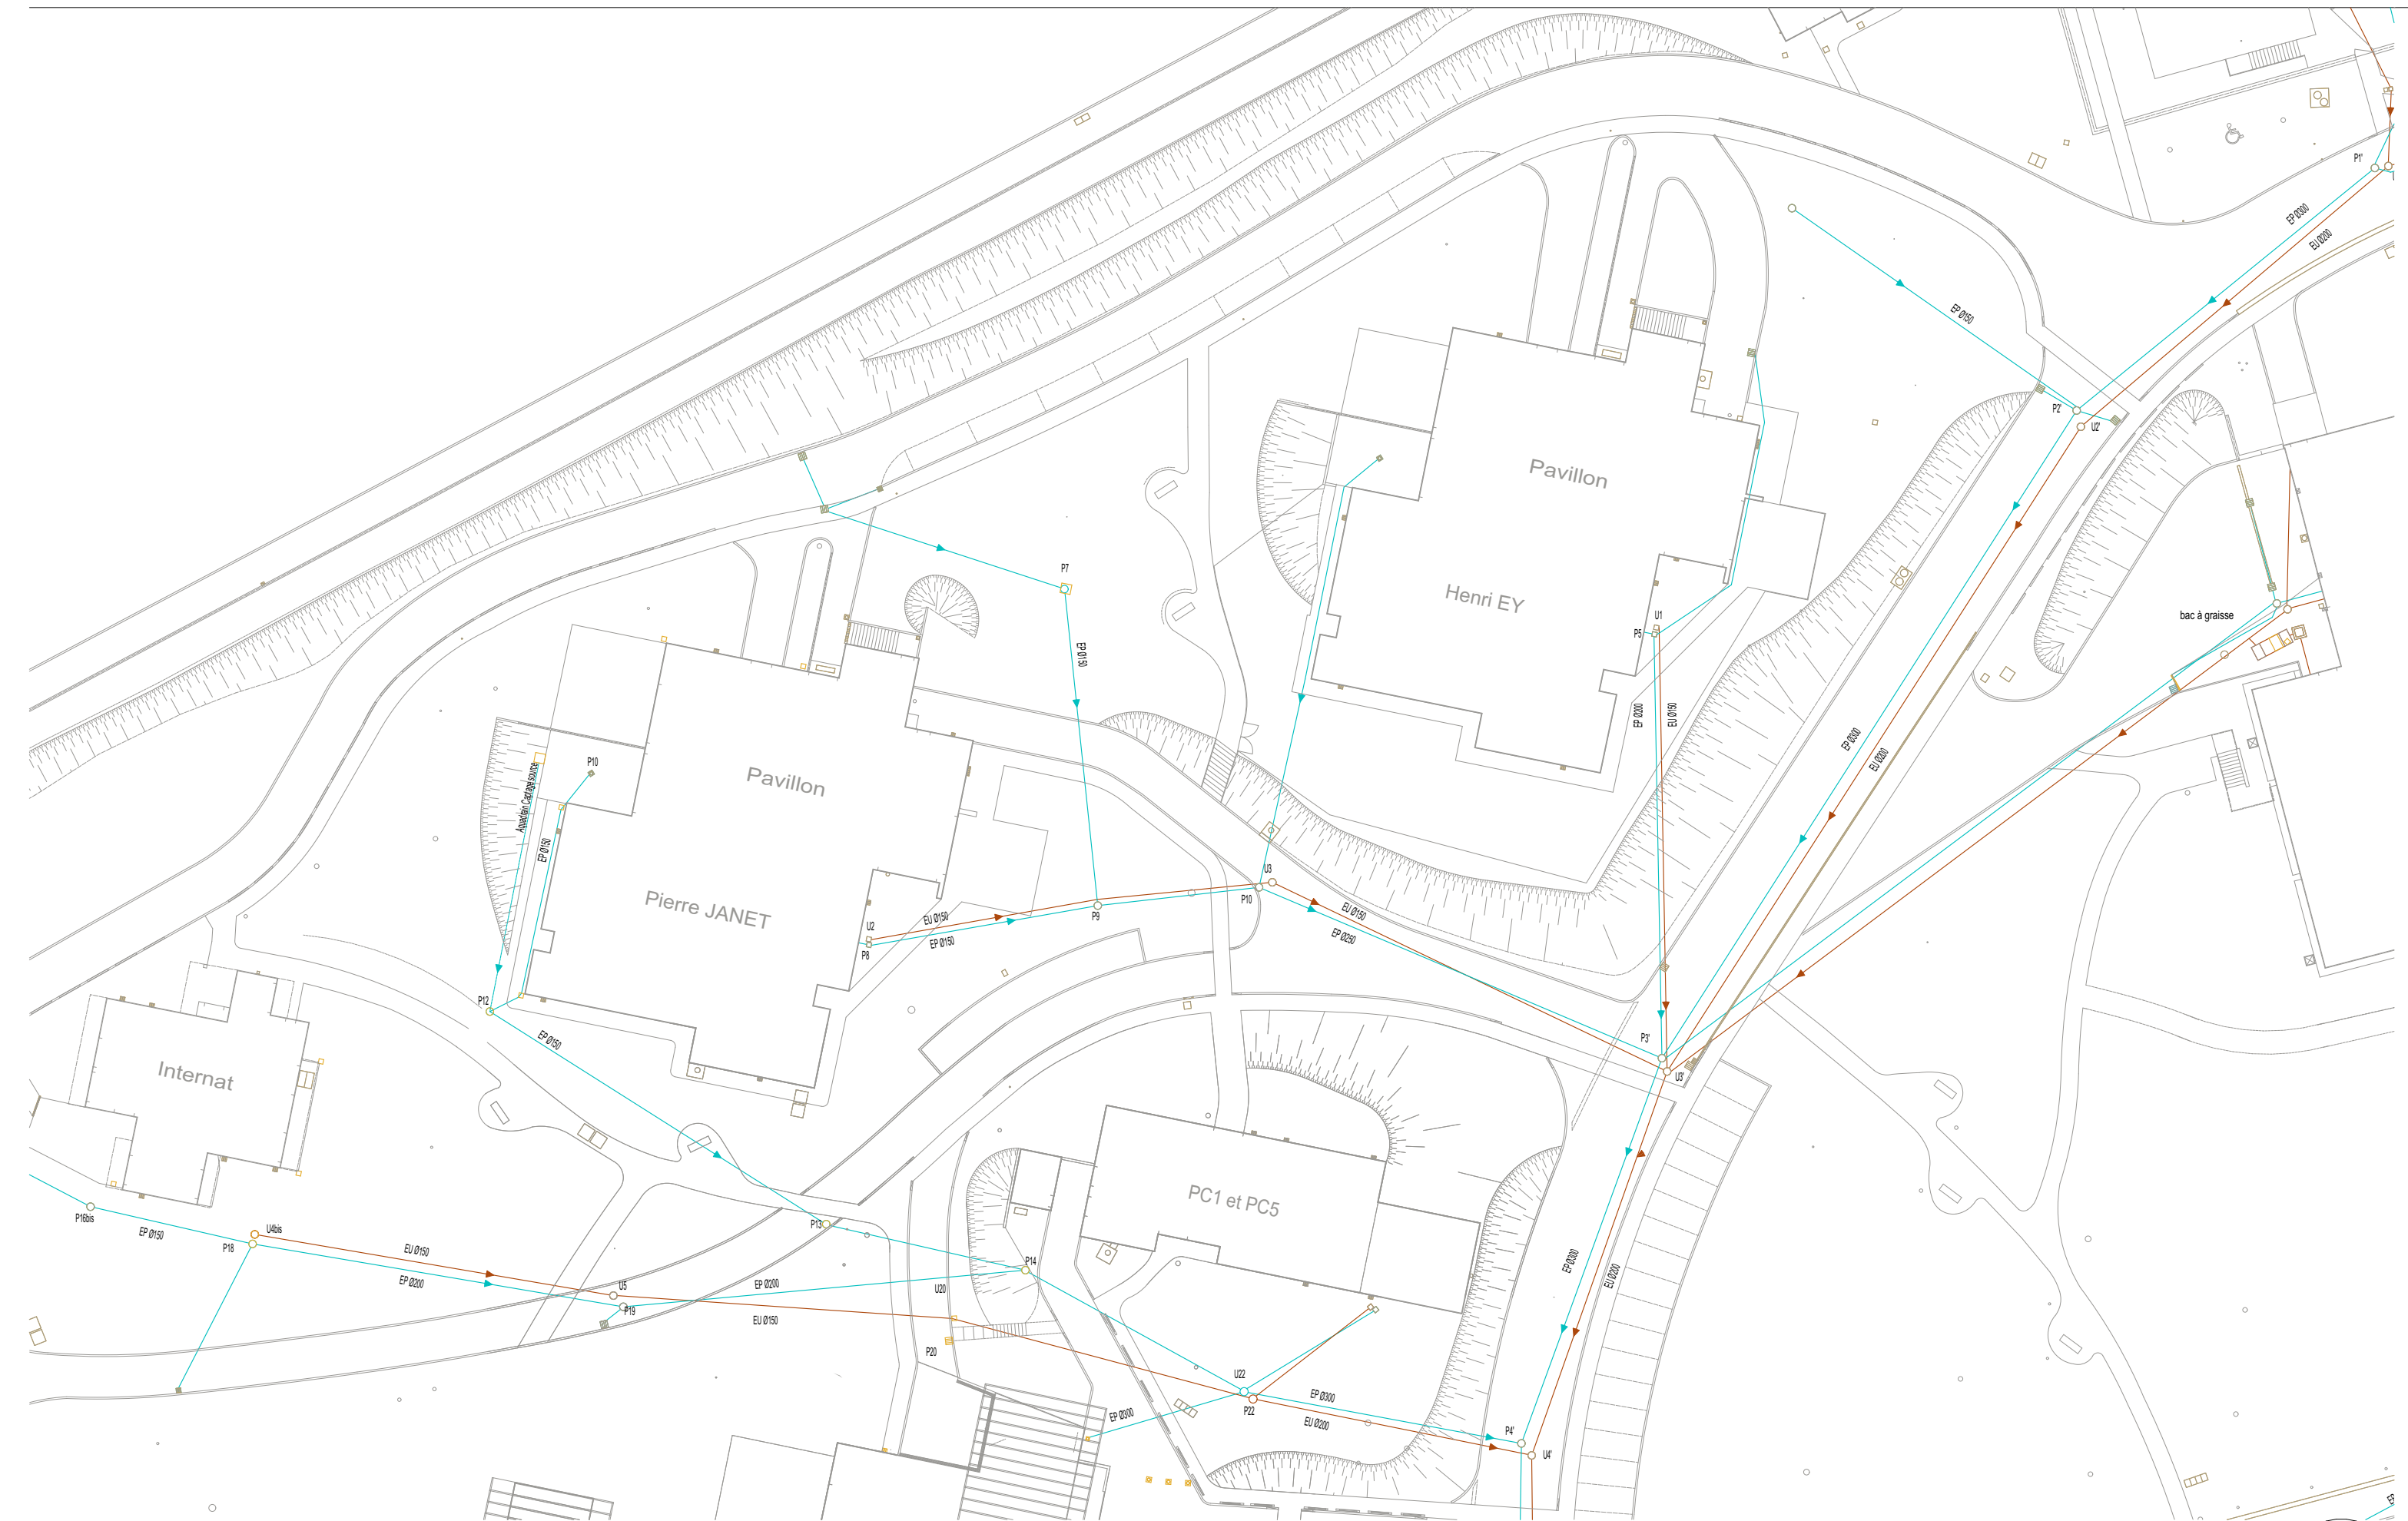



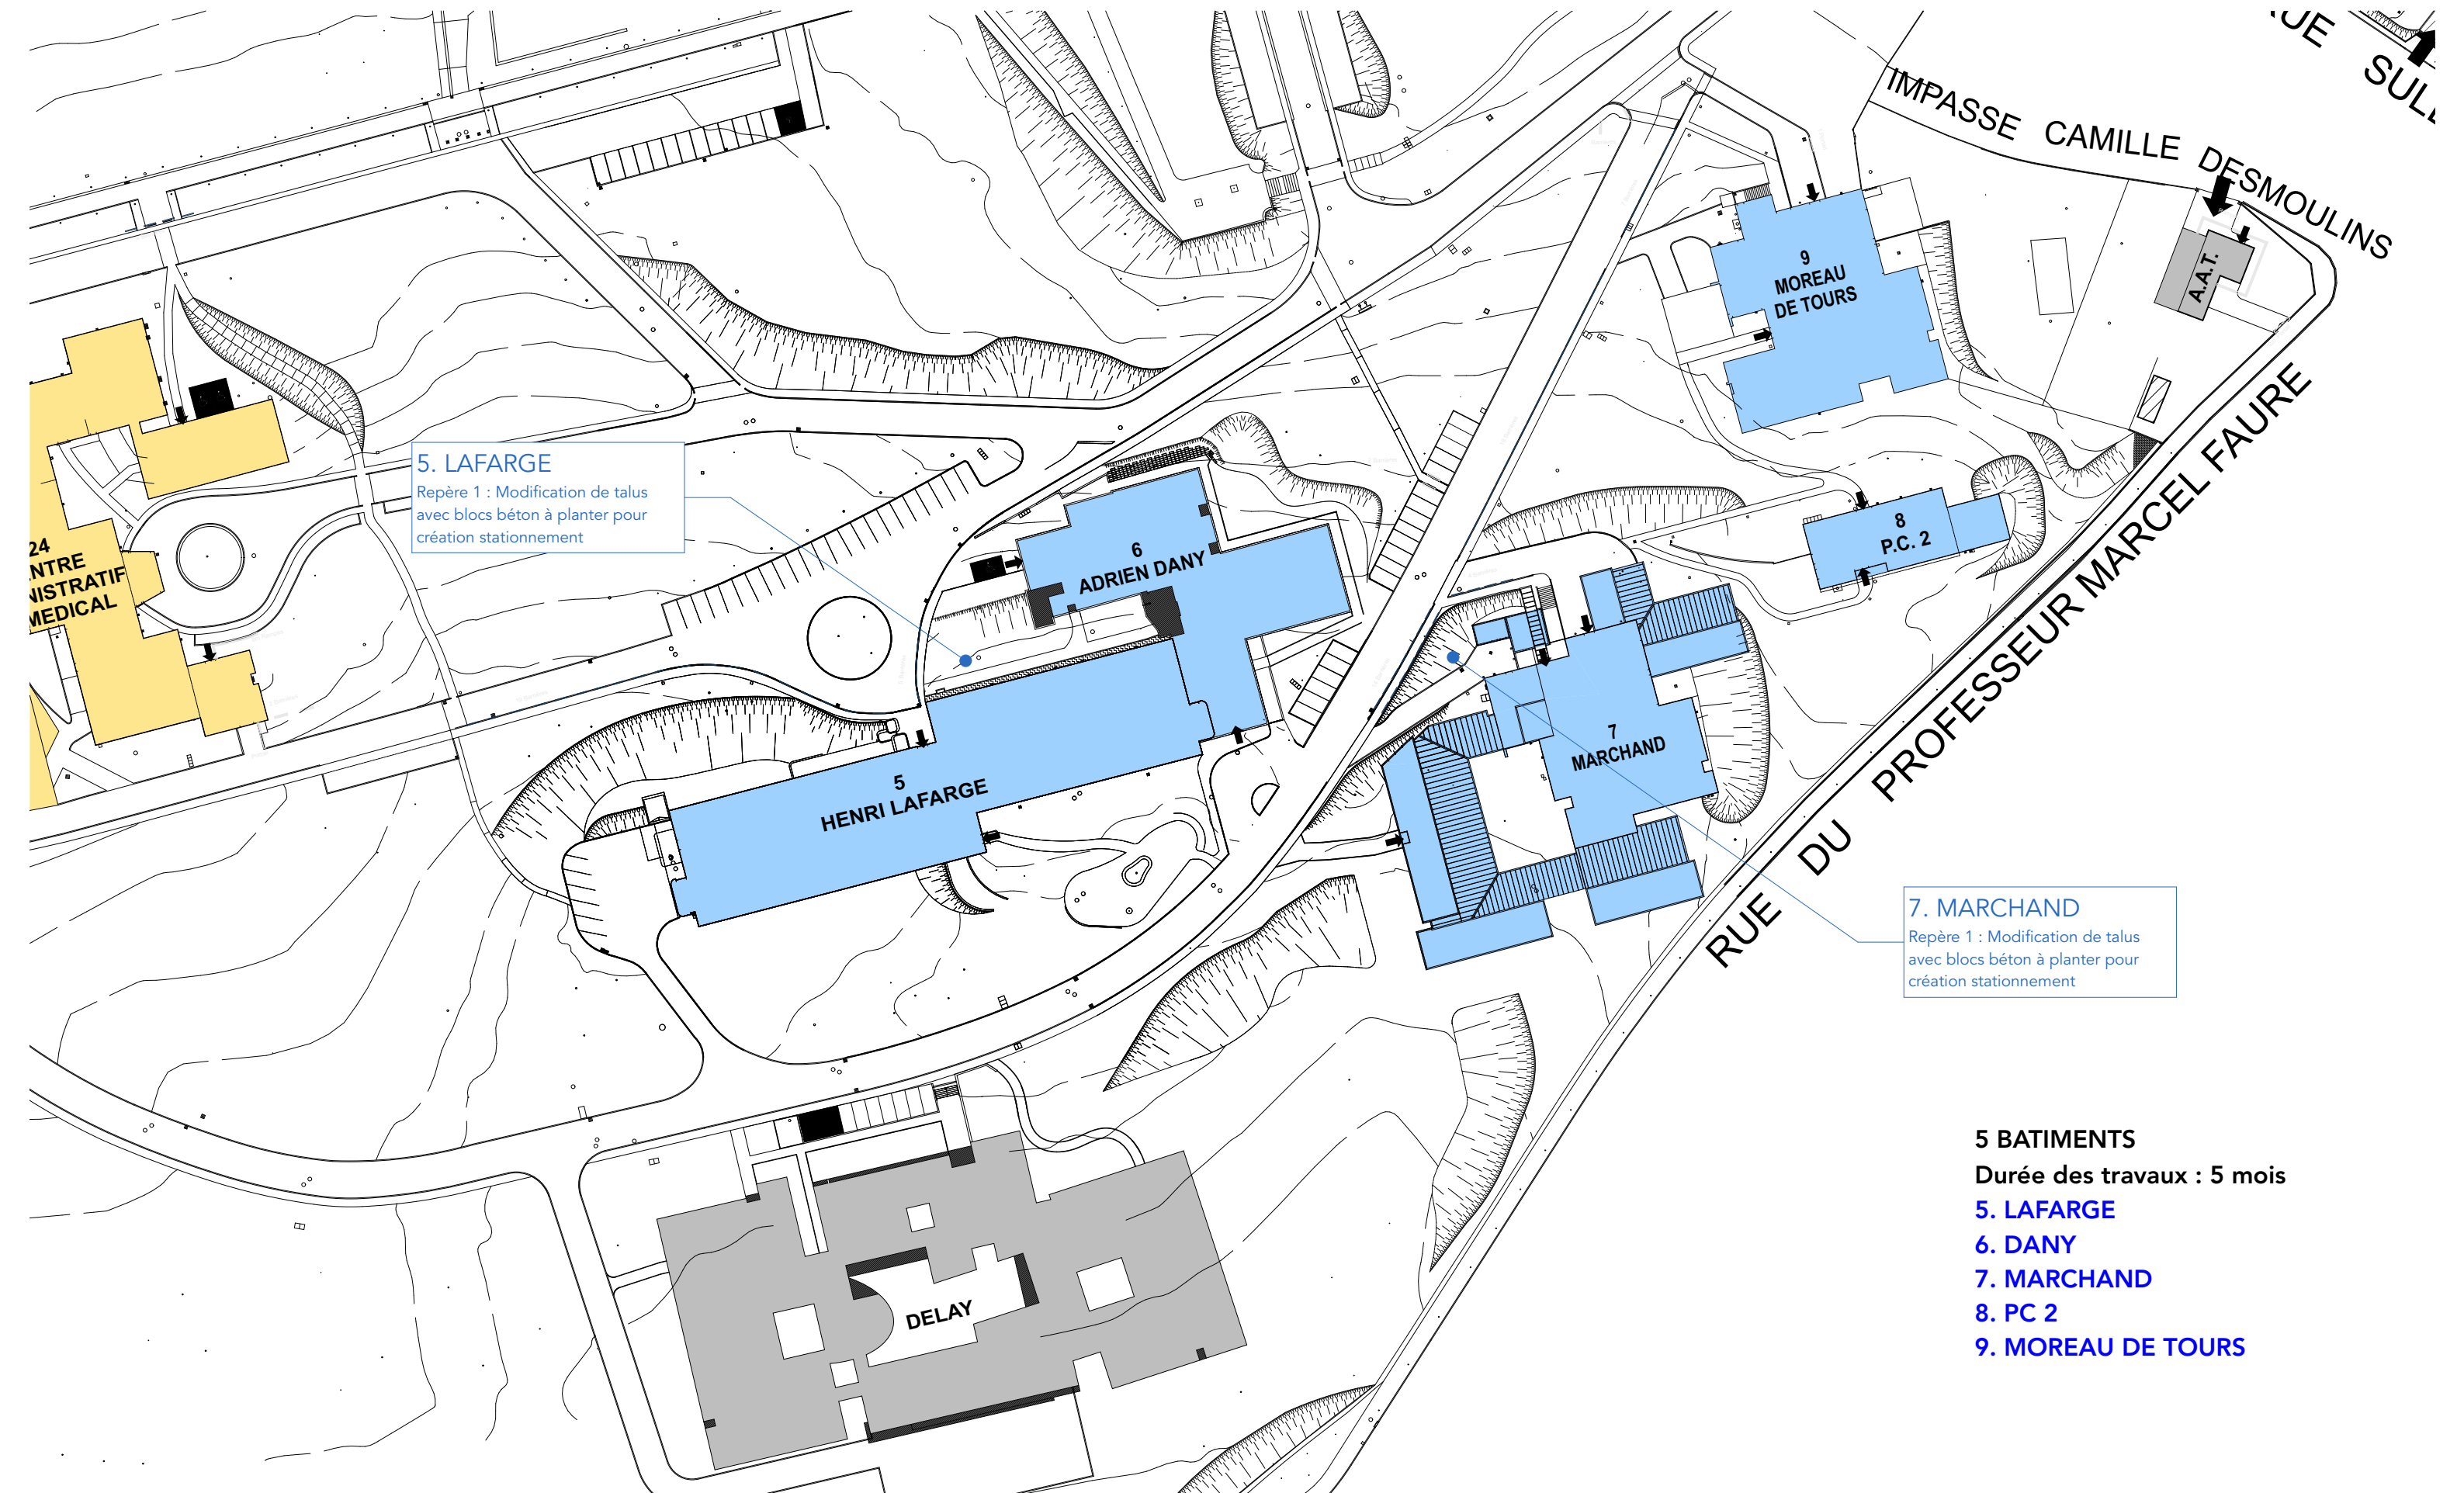

5. LAFARGE

Repère 1 : Modification de talus avec blocs béton à planter pour création stationnement

7. MARCHAND

Repère 1 : Modification de talus avec blocs béton à planter pour création stationnement

5 BATIMENTS

Durée des travaux : 5 mois


5. LAFARGE


6. DANY

7. MARCHAND


8. PC 2


9. MOREAU DE TOURS

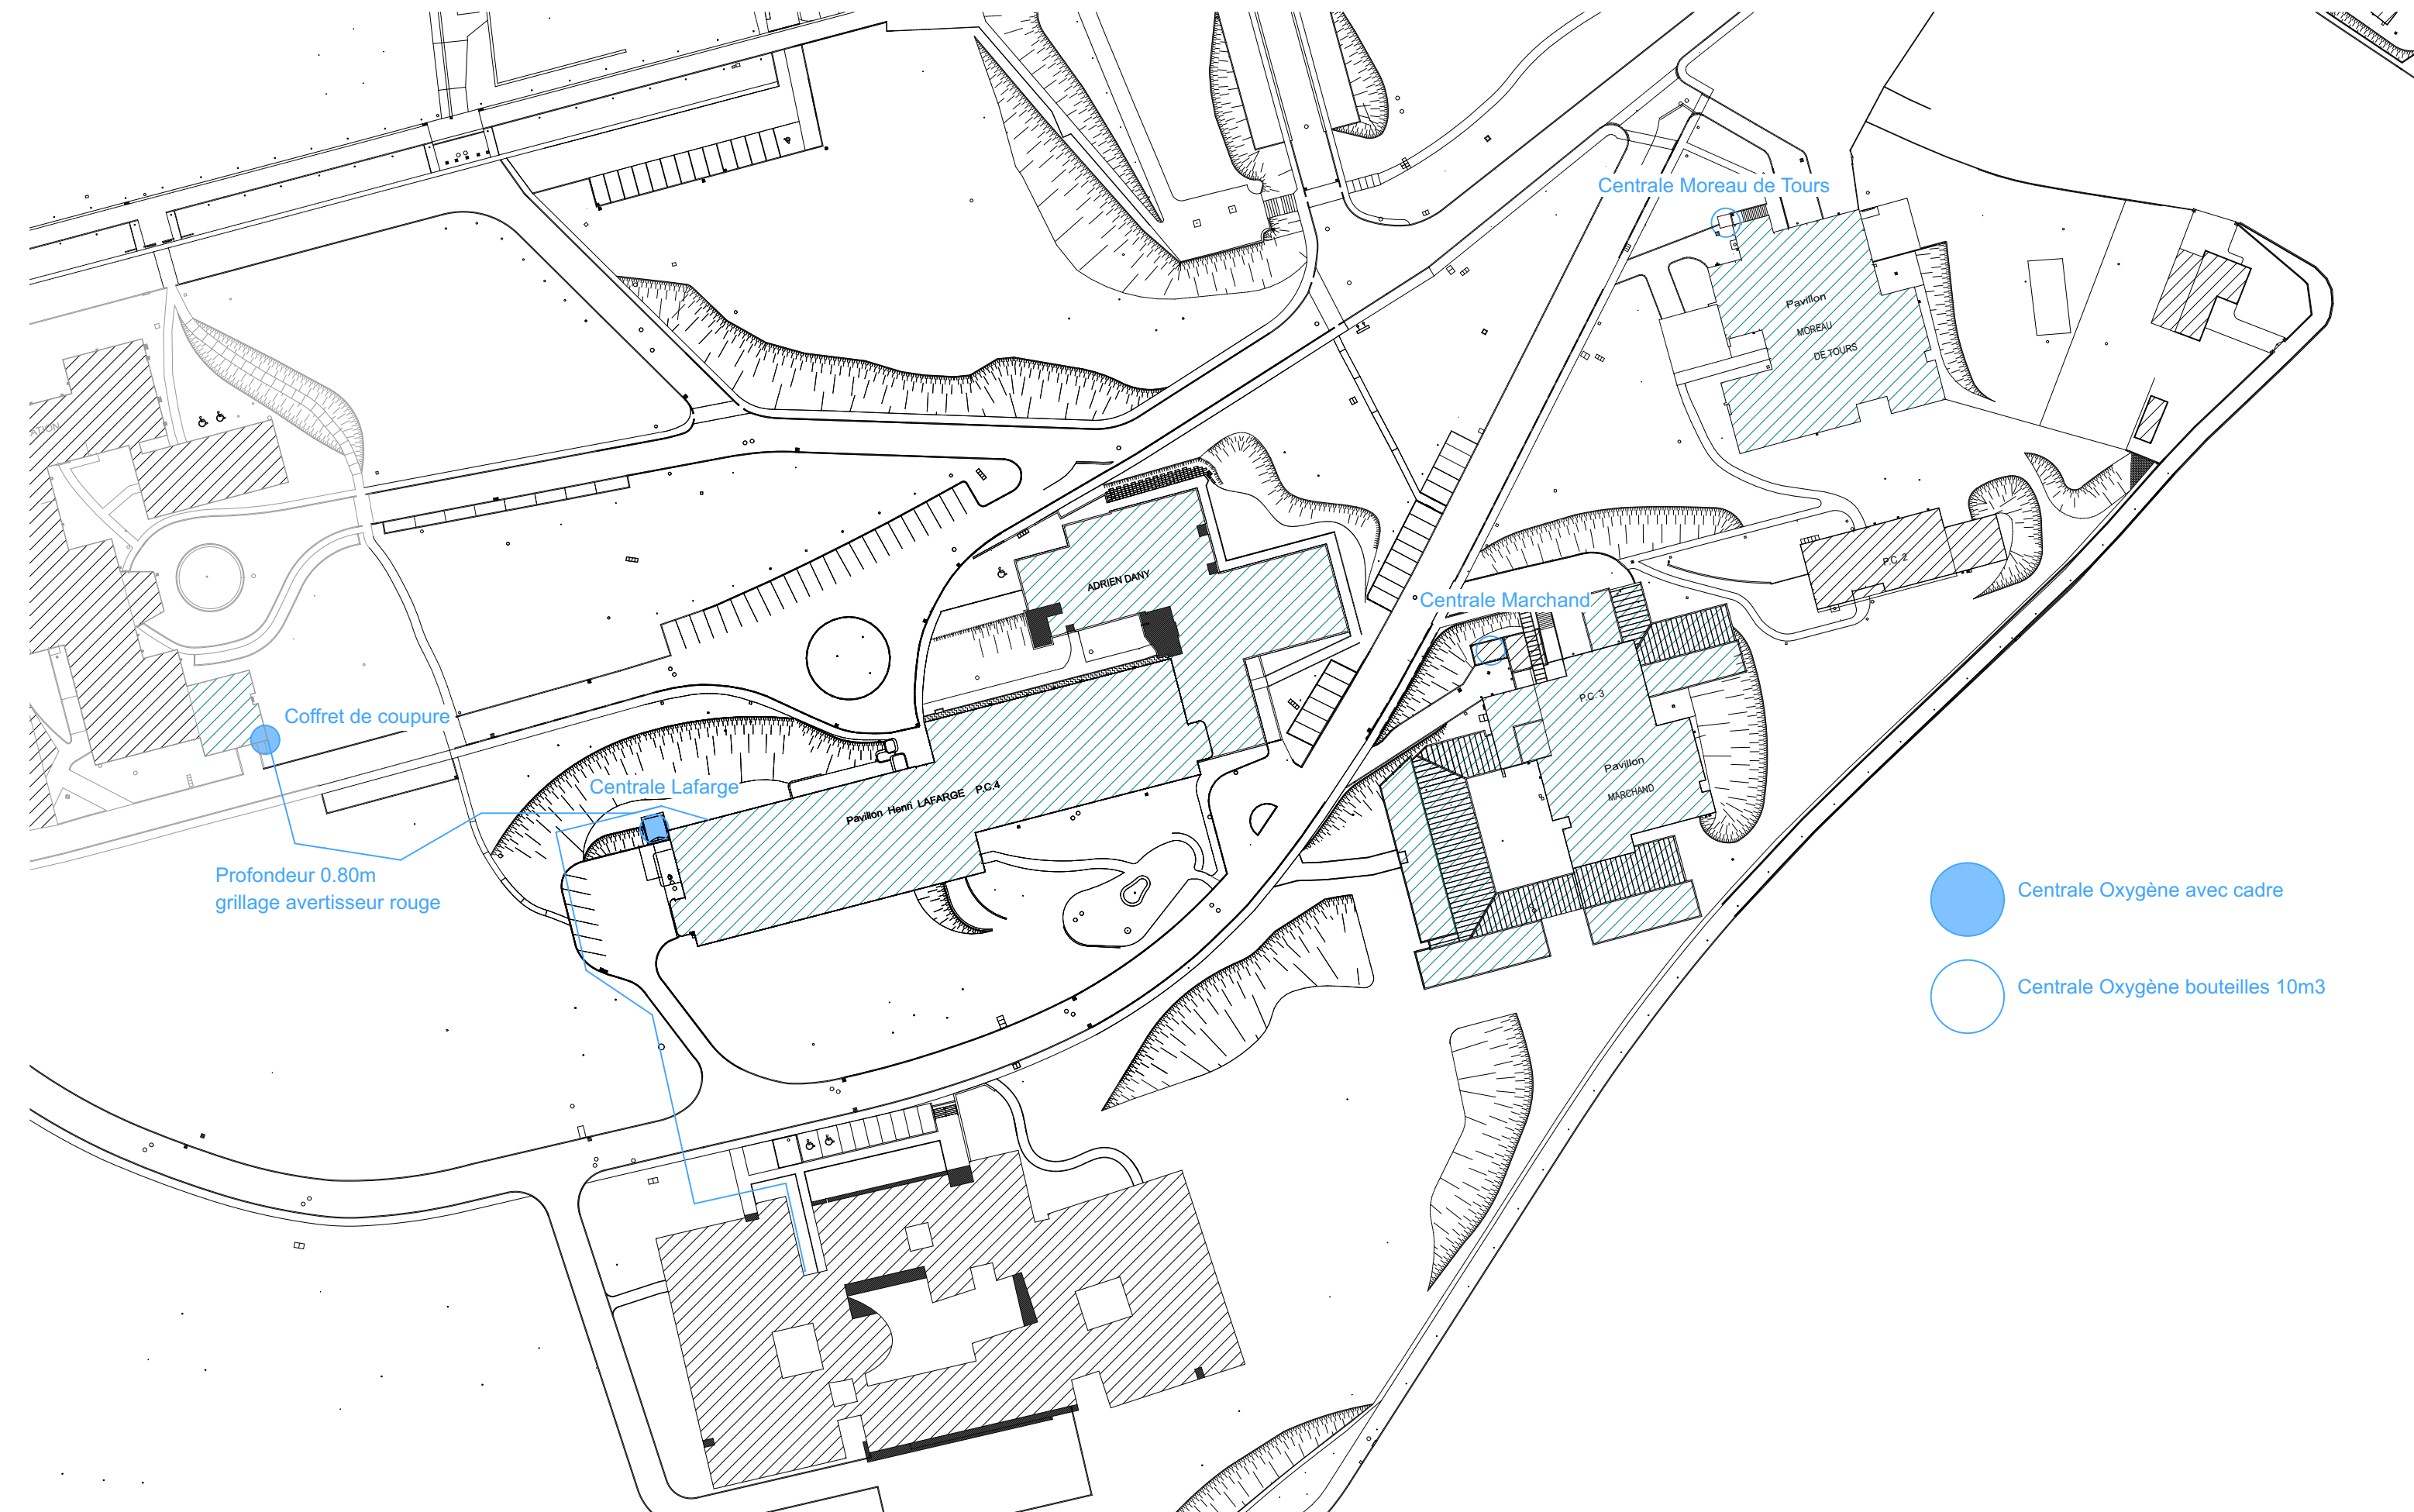


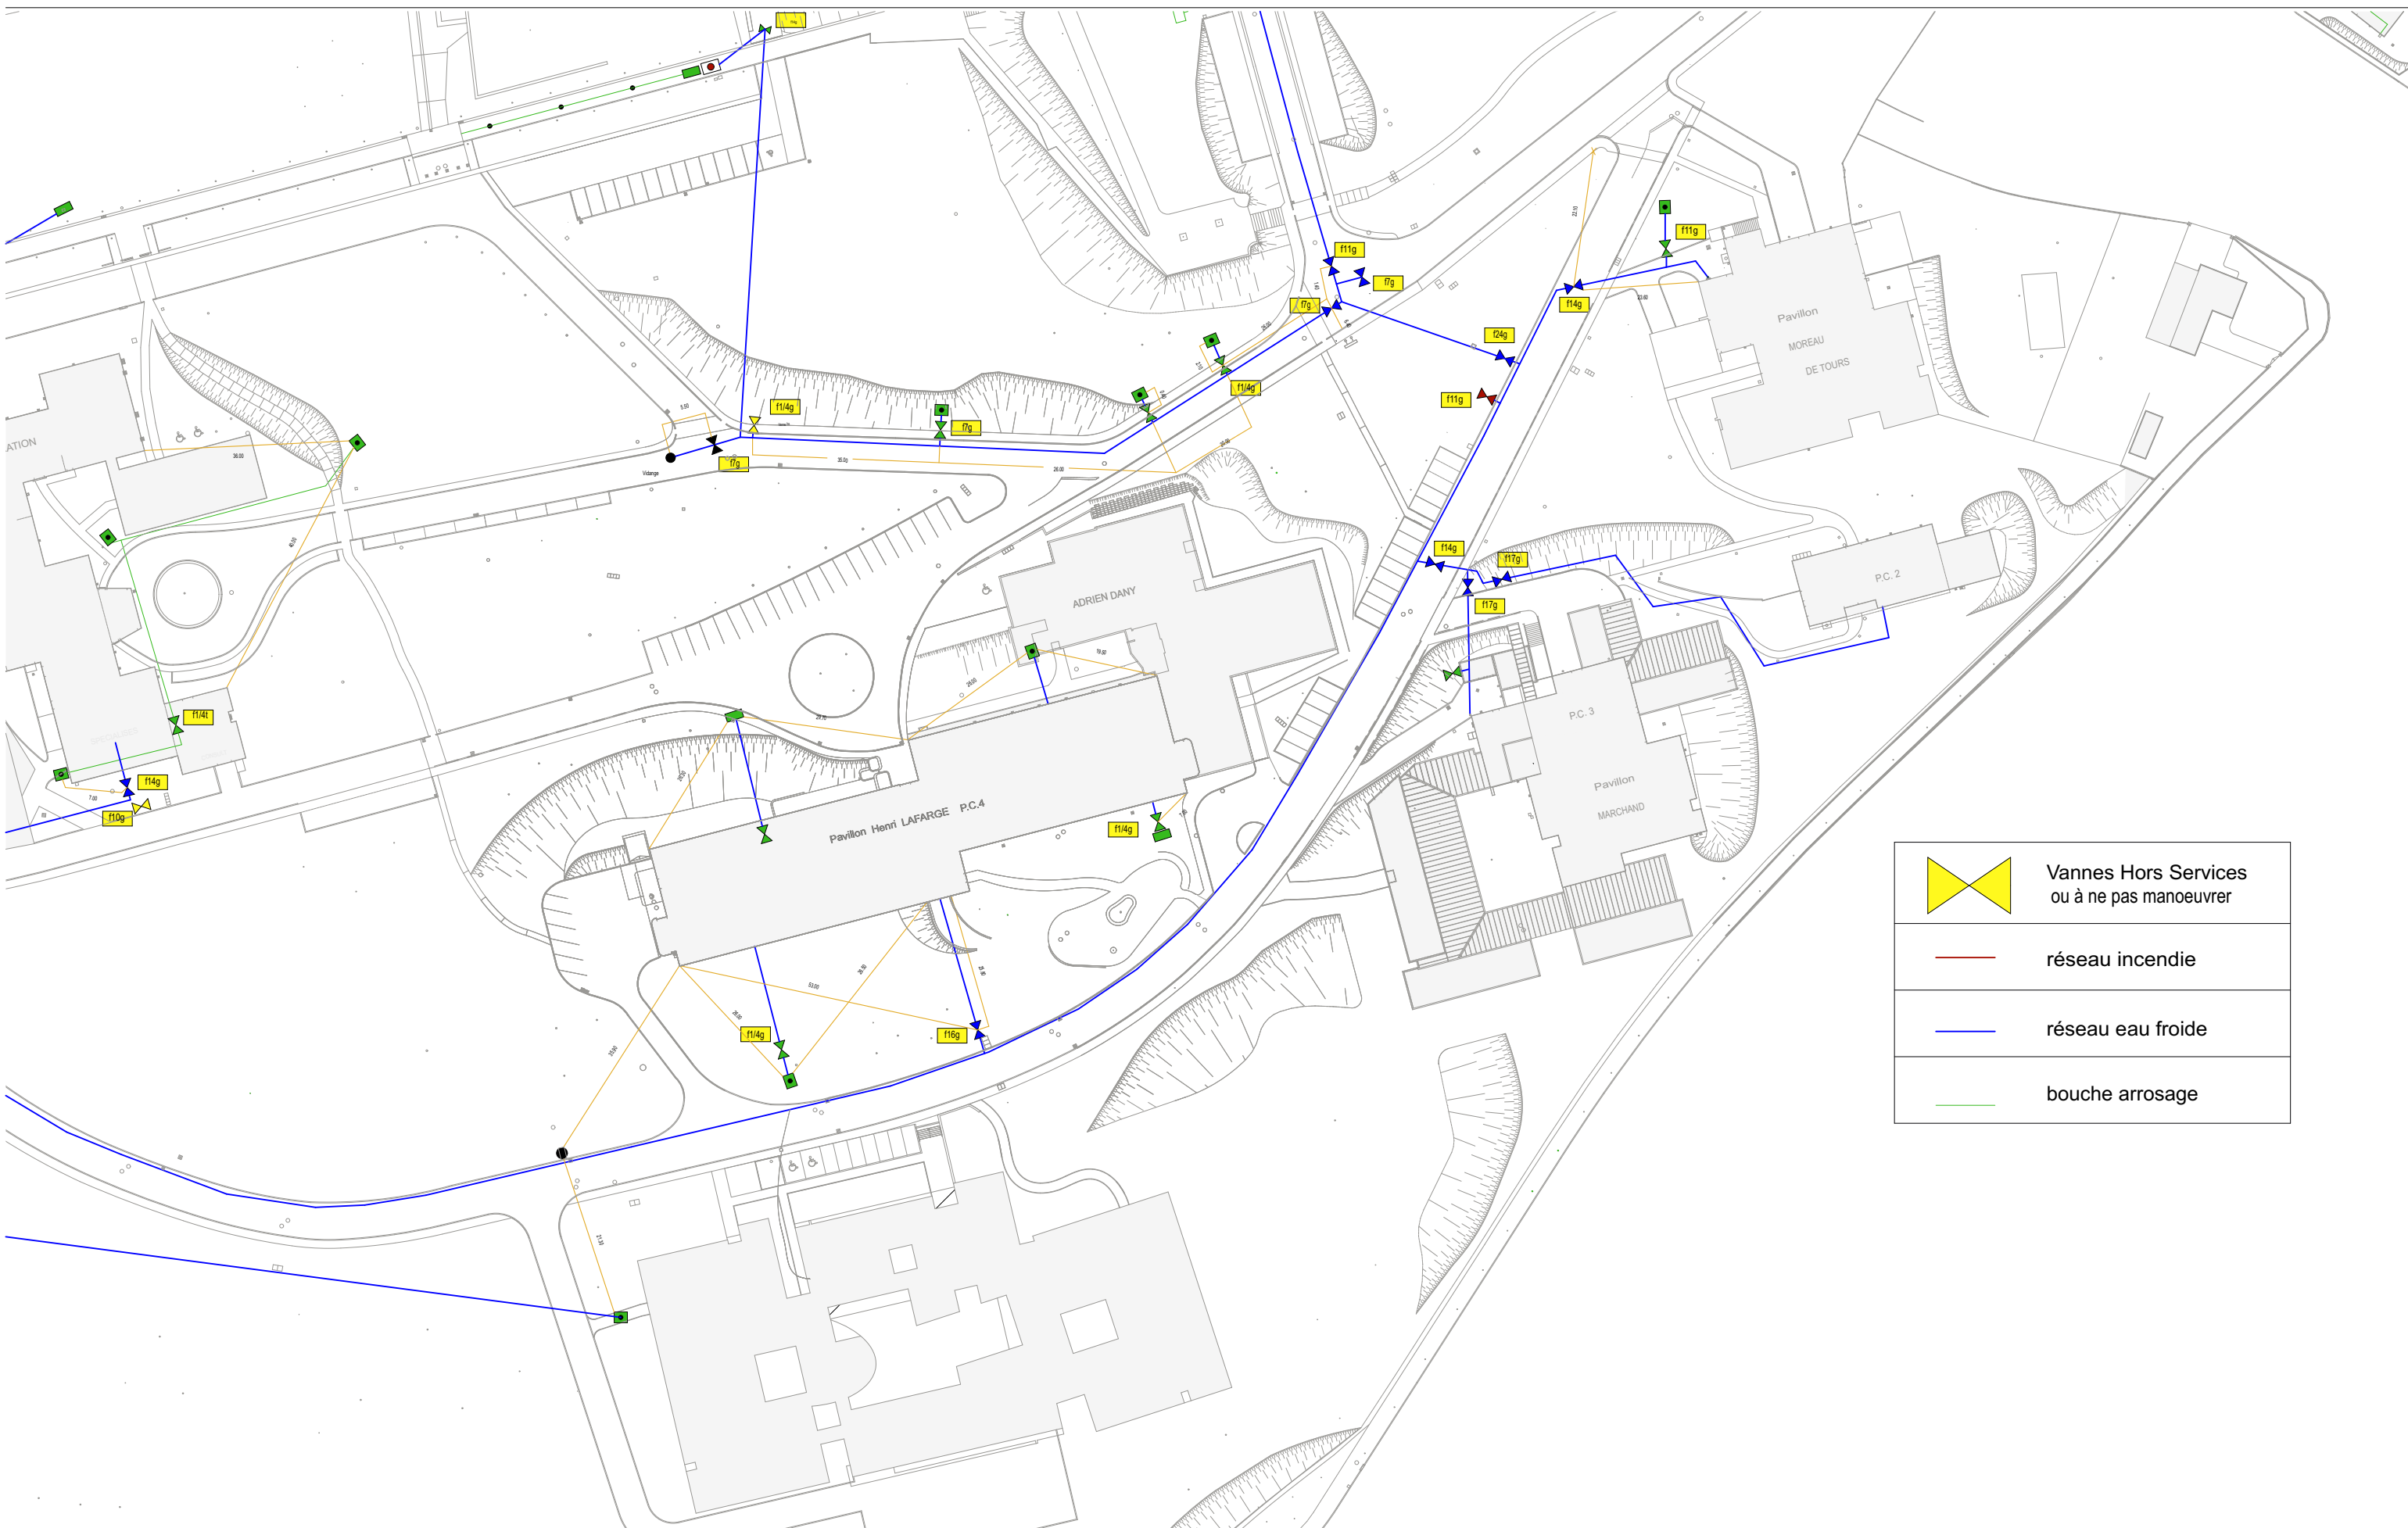


	Vannes Hors Services ou à ne pas manoeuvrer
	réseau incendie
	réseau eau froide
	bouche arrosage

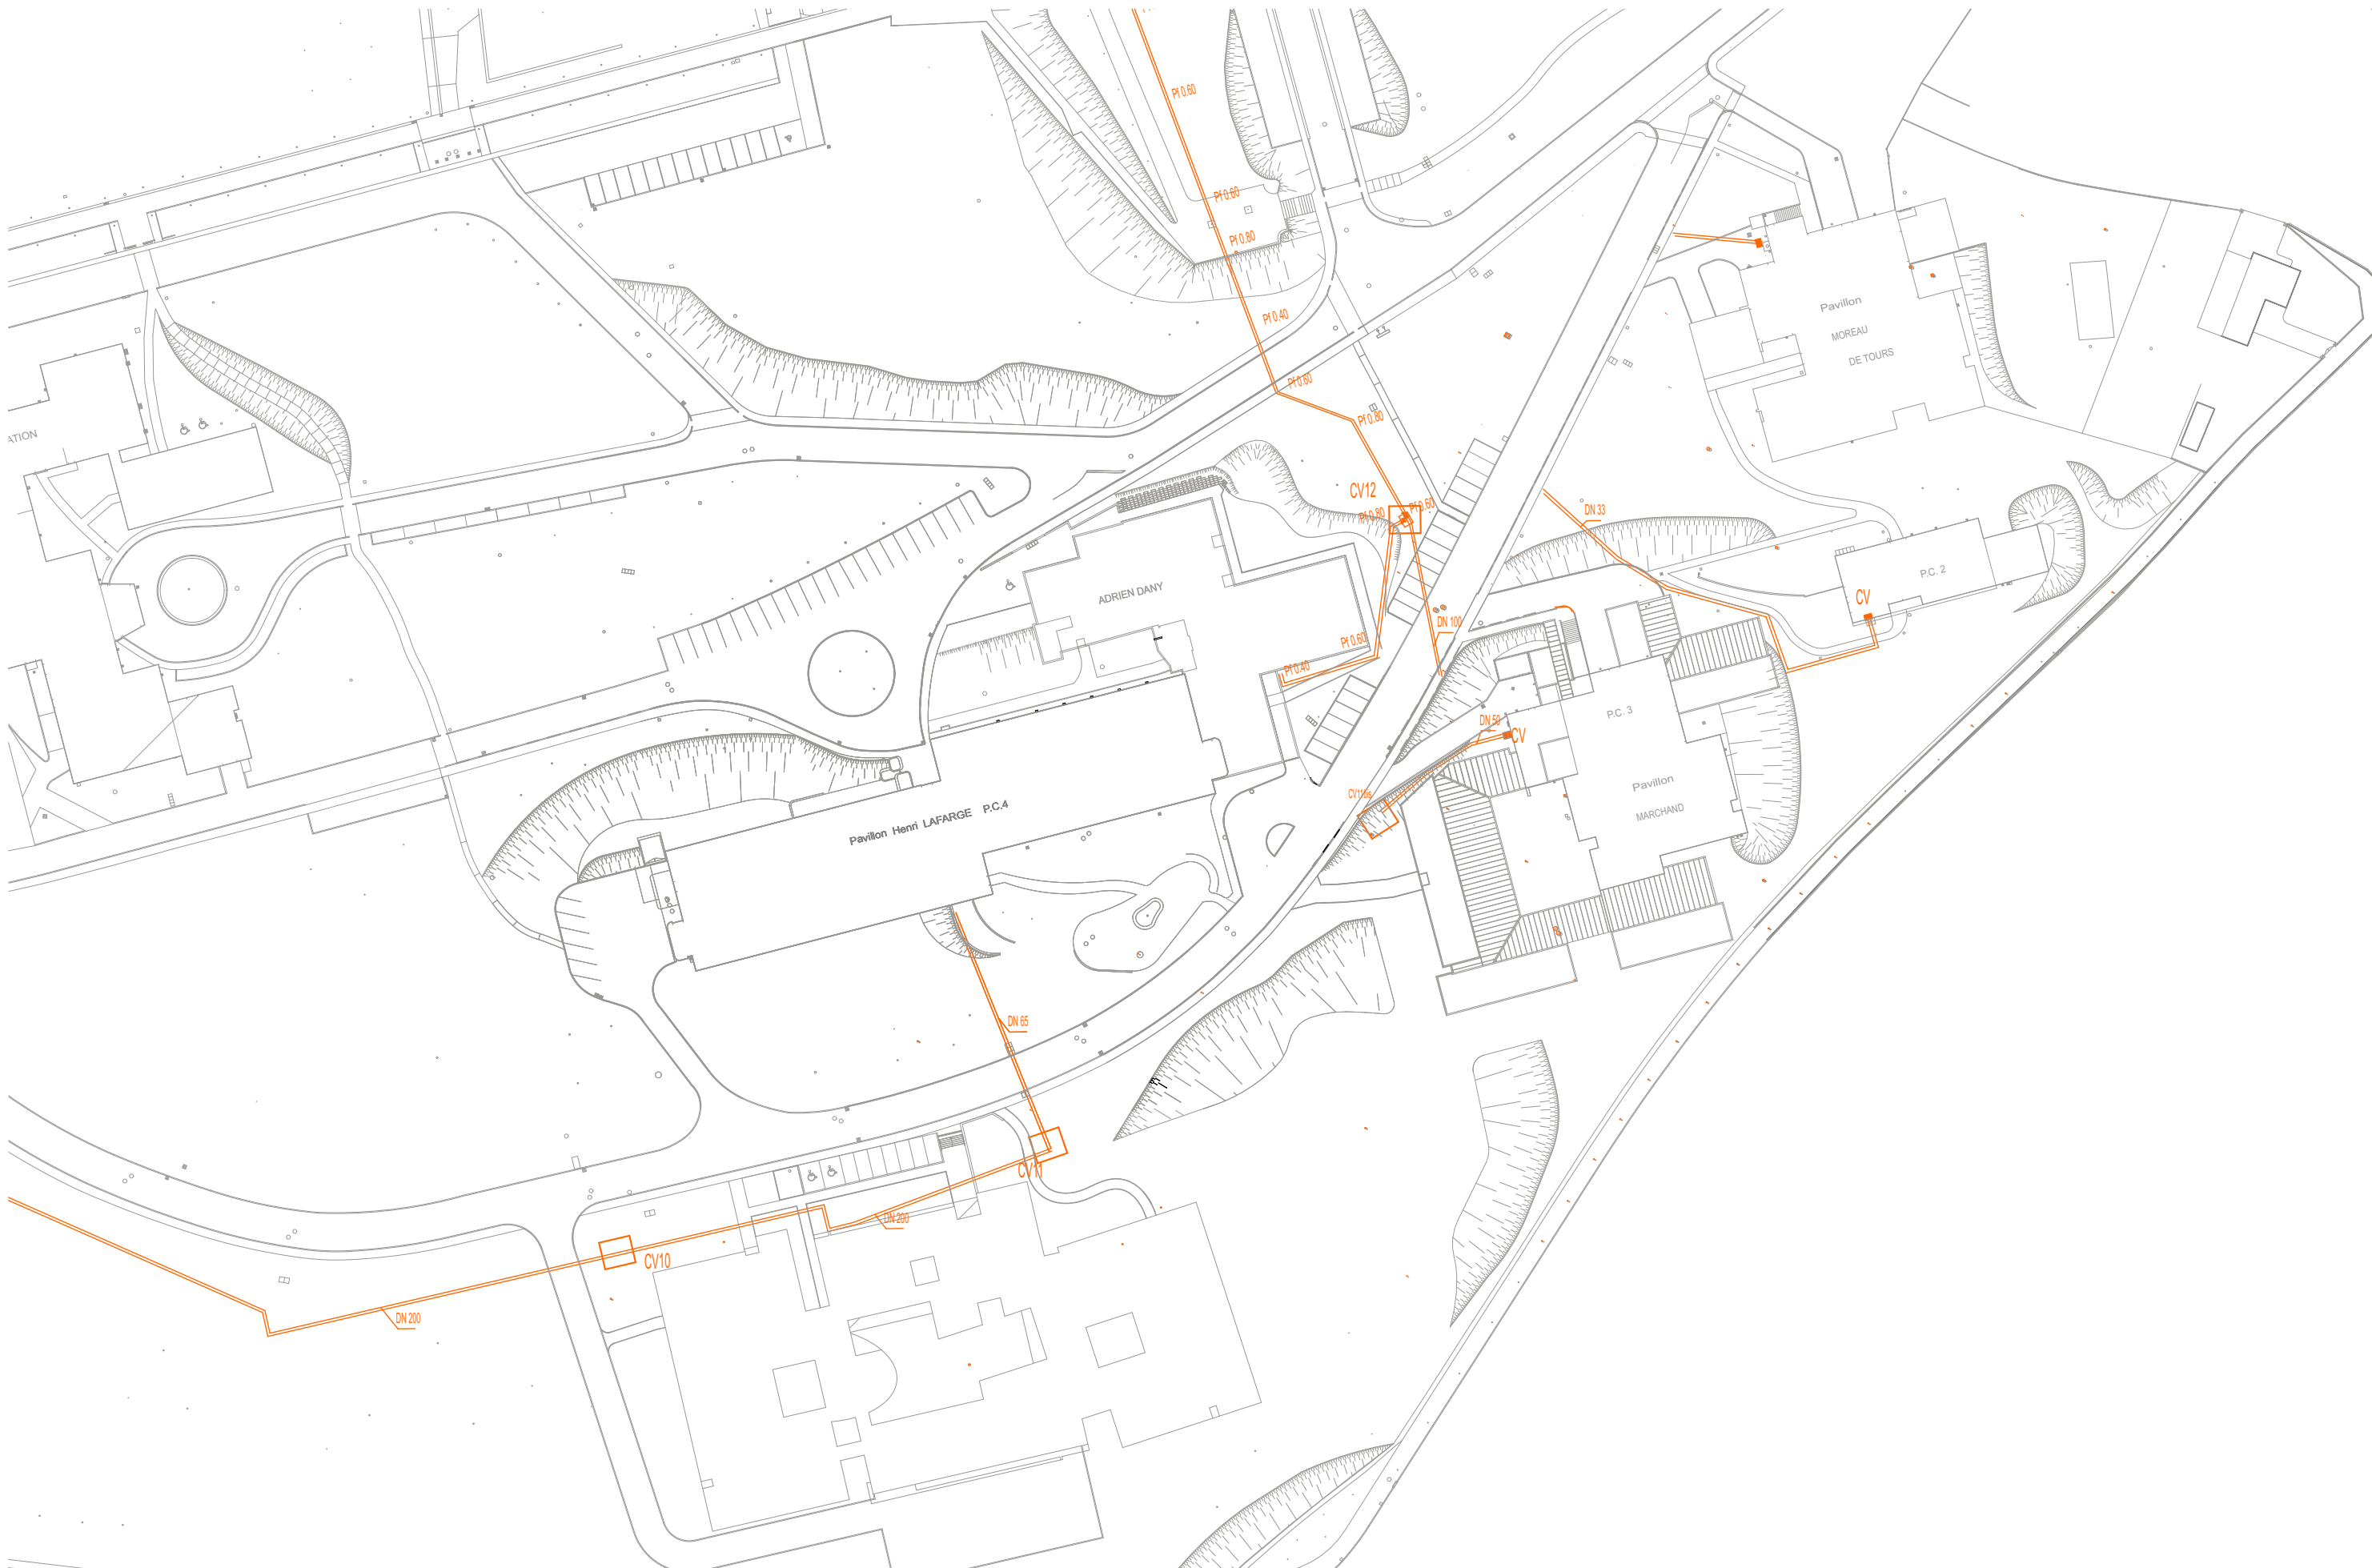


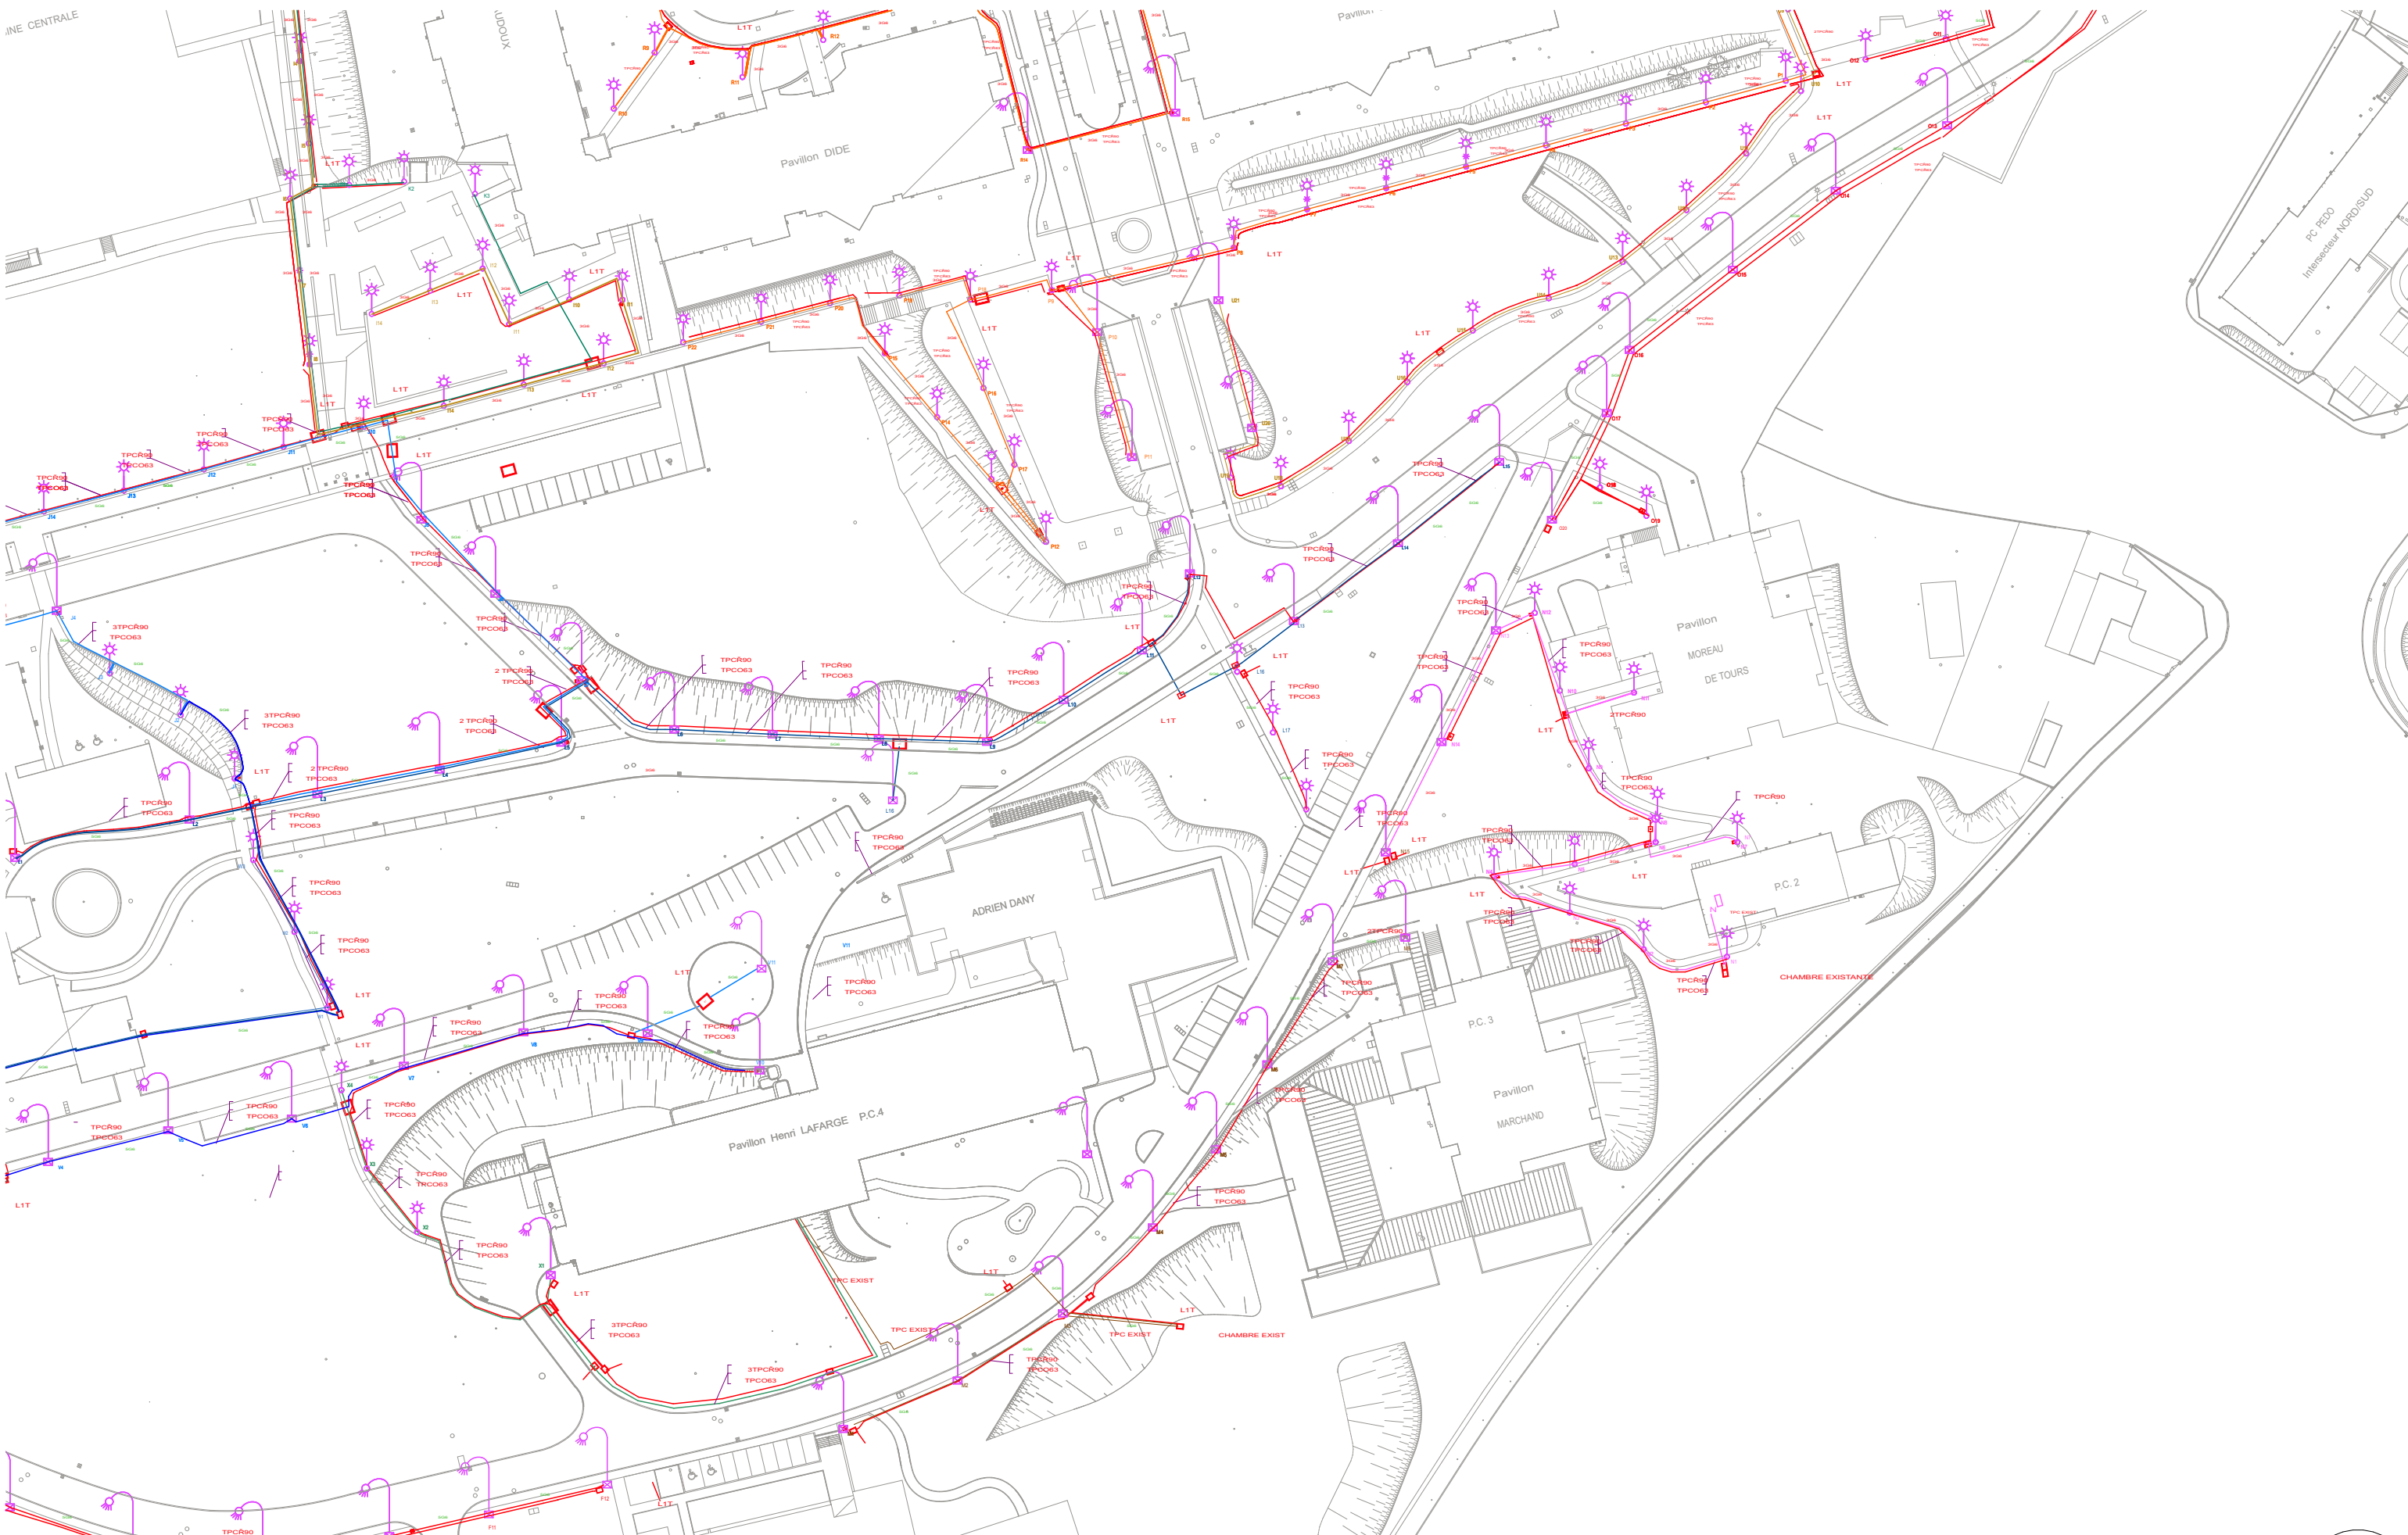

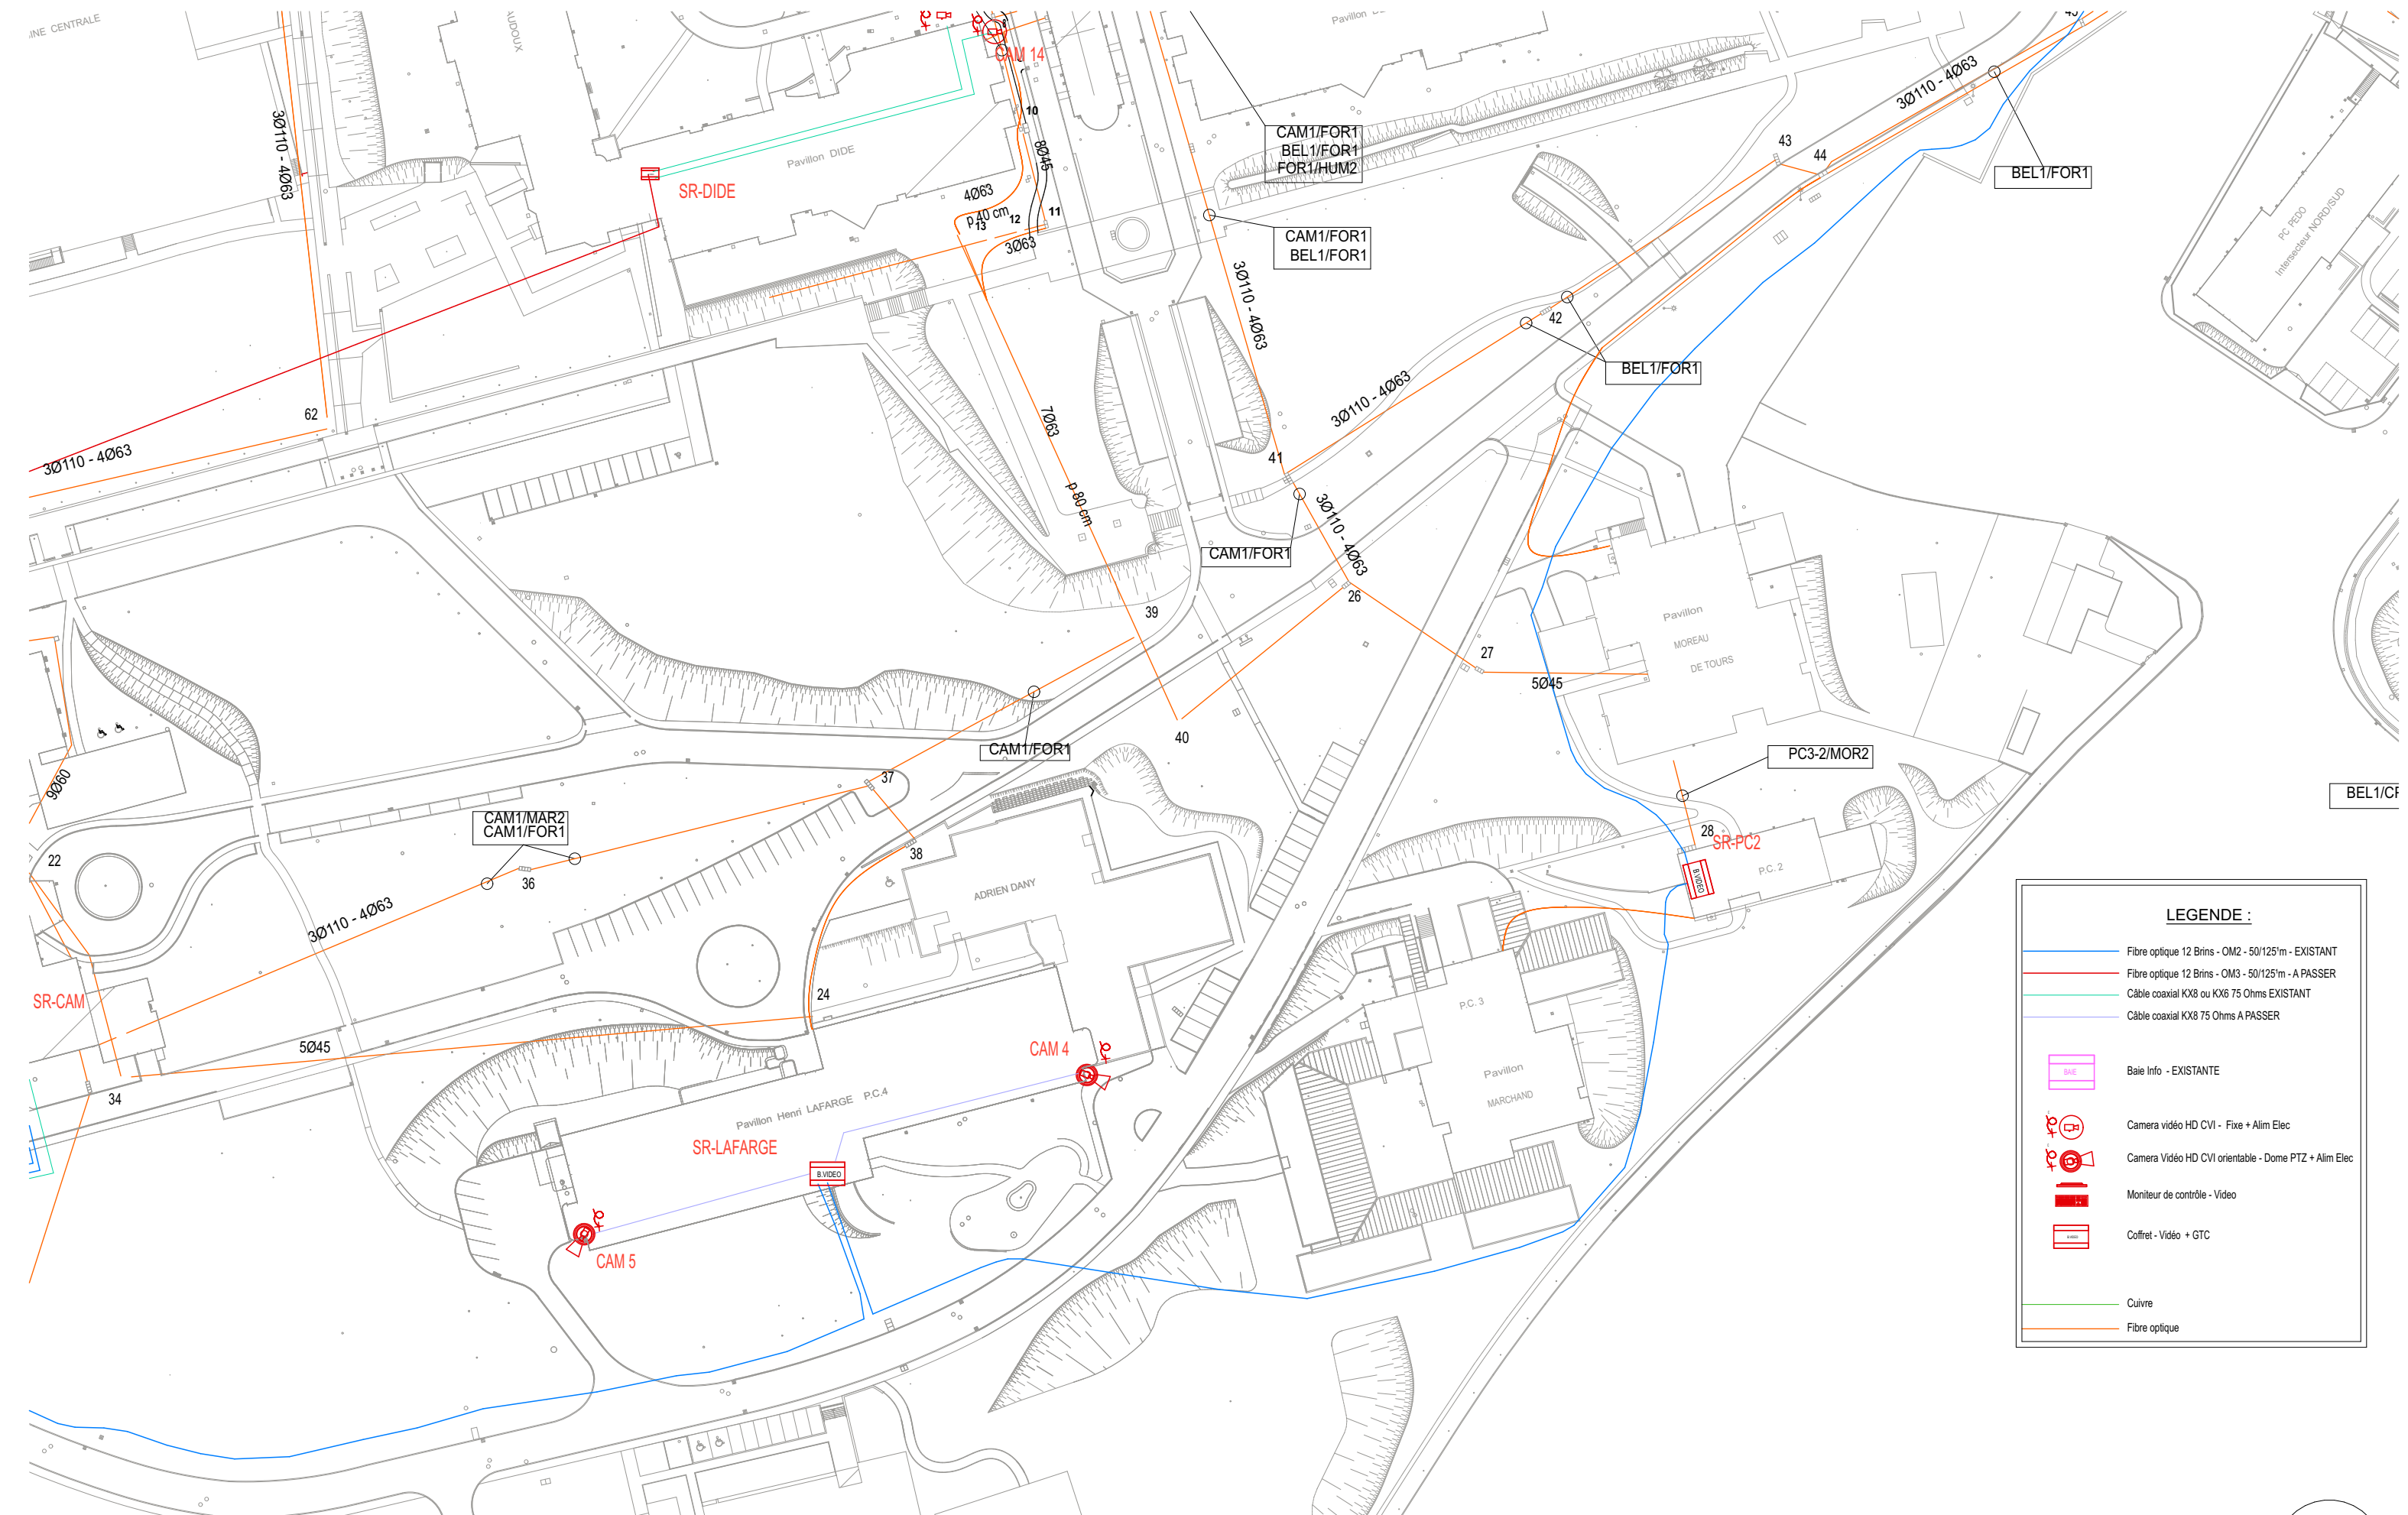


LEGENDE :	
—	Fibre optique 12 Brins - OM2 - 50/125'm - EXISTANT
—	Fibre optique 12 Brins - OM3 - 50/125'm - A PASSER
—	Câble coaxial KX8 ou KX6 75 Ohms EXISTANT
—	Câble coaxial KX8 75 Ohms A PASSER
BAIE	Baie Info - EXISTANTE
	Camera vidéo HD CVI - Fixe + Alim Elec
	Camera Vidéo HD CVI orientable - Dome PTZ + Alim Elec
	Moniteur de contrôle - Vidéo
	Coffret - Vidéo + GTC
—	Cuivre
—	Fibre optique

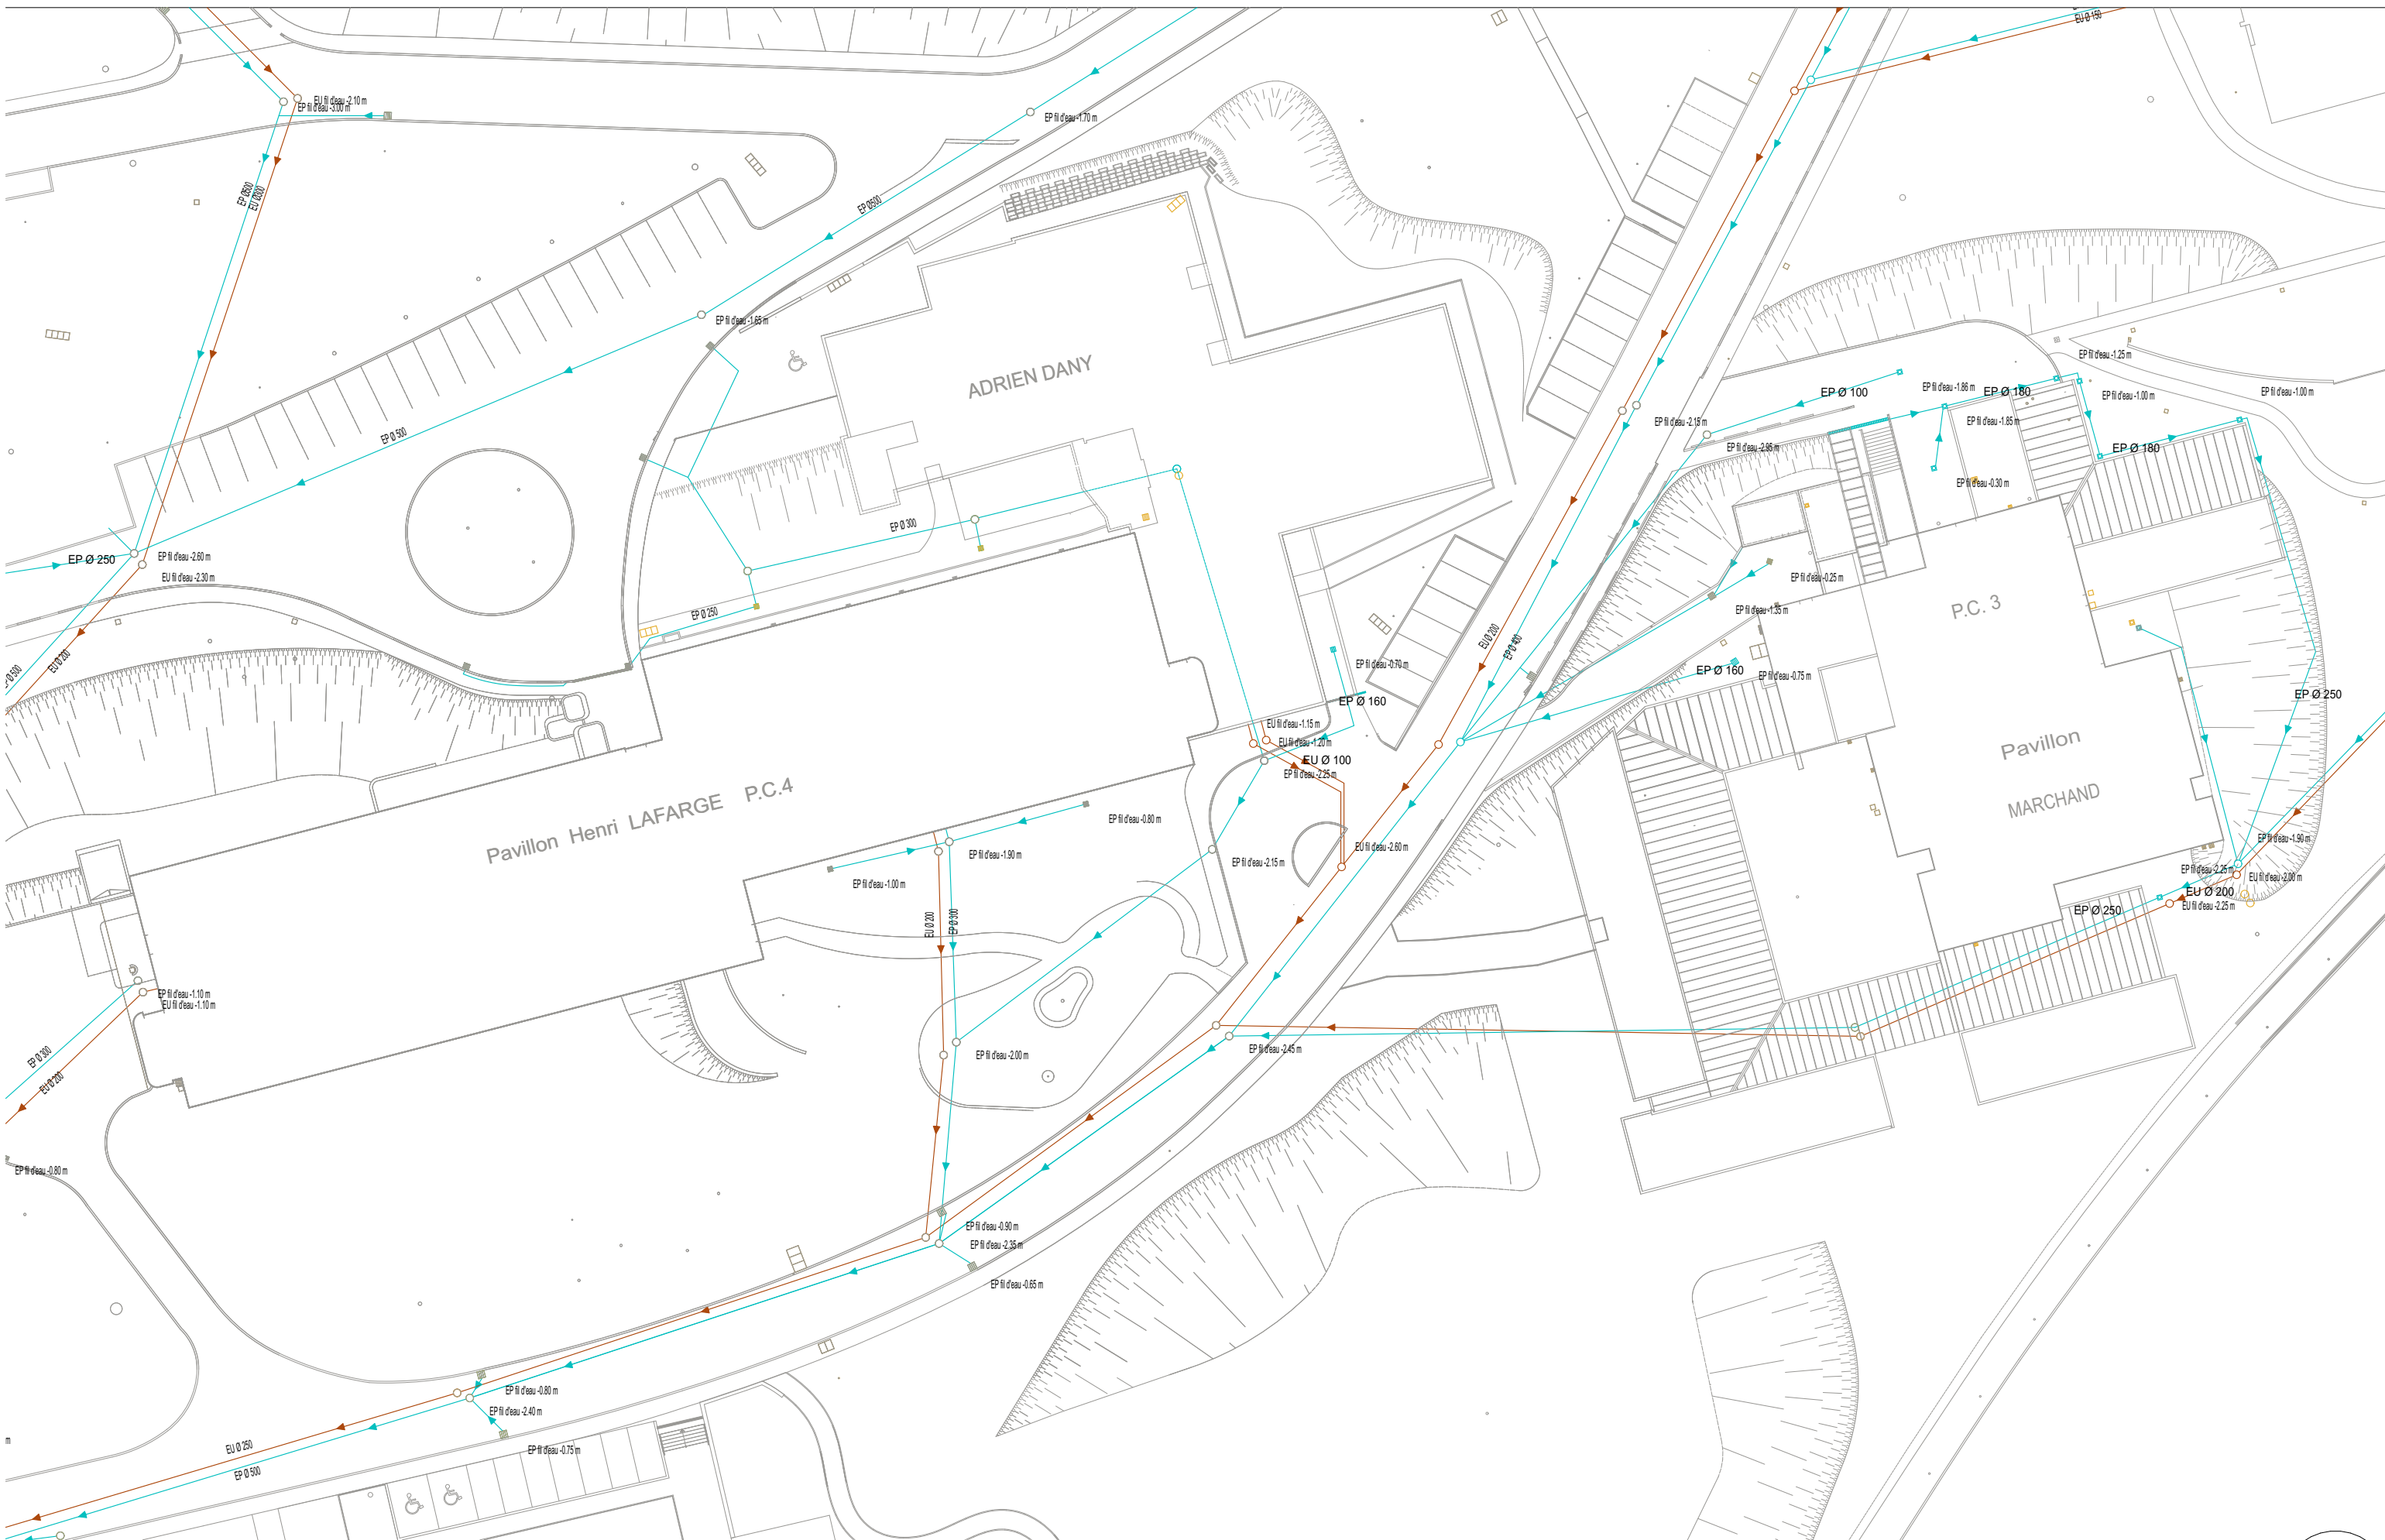

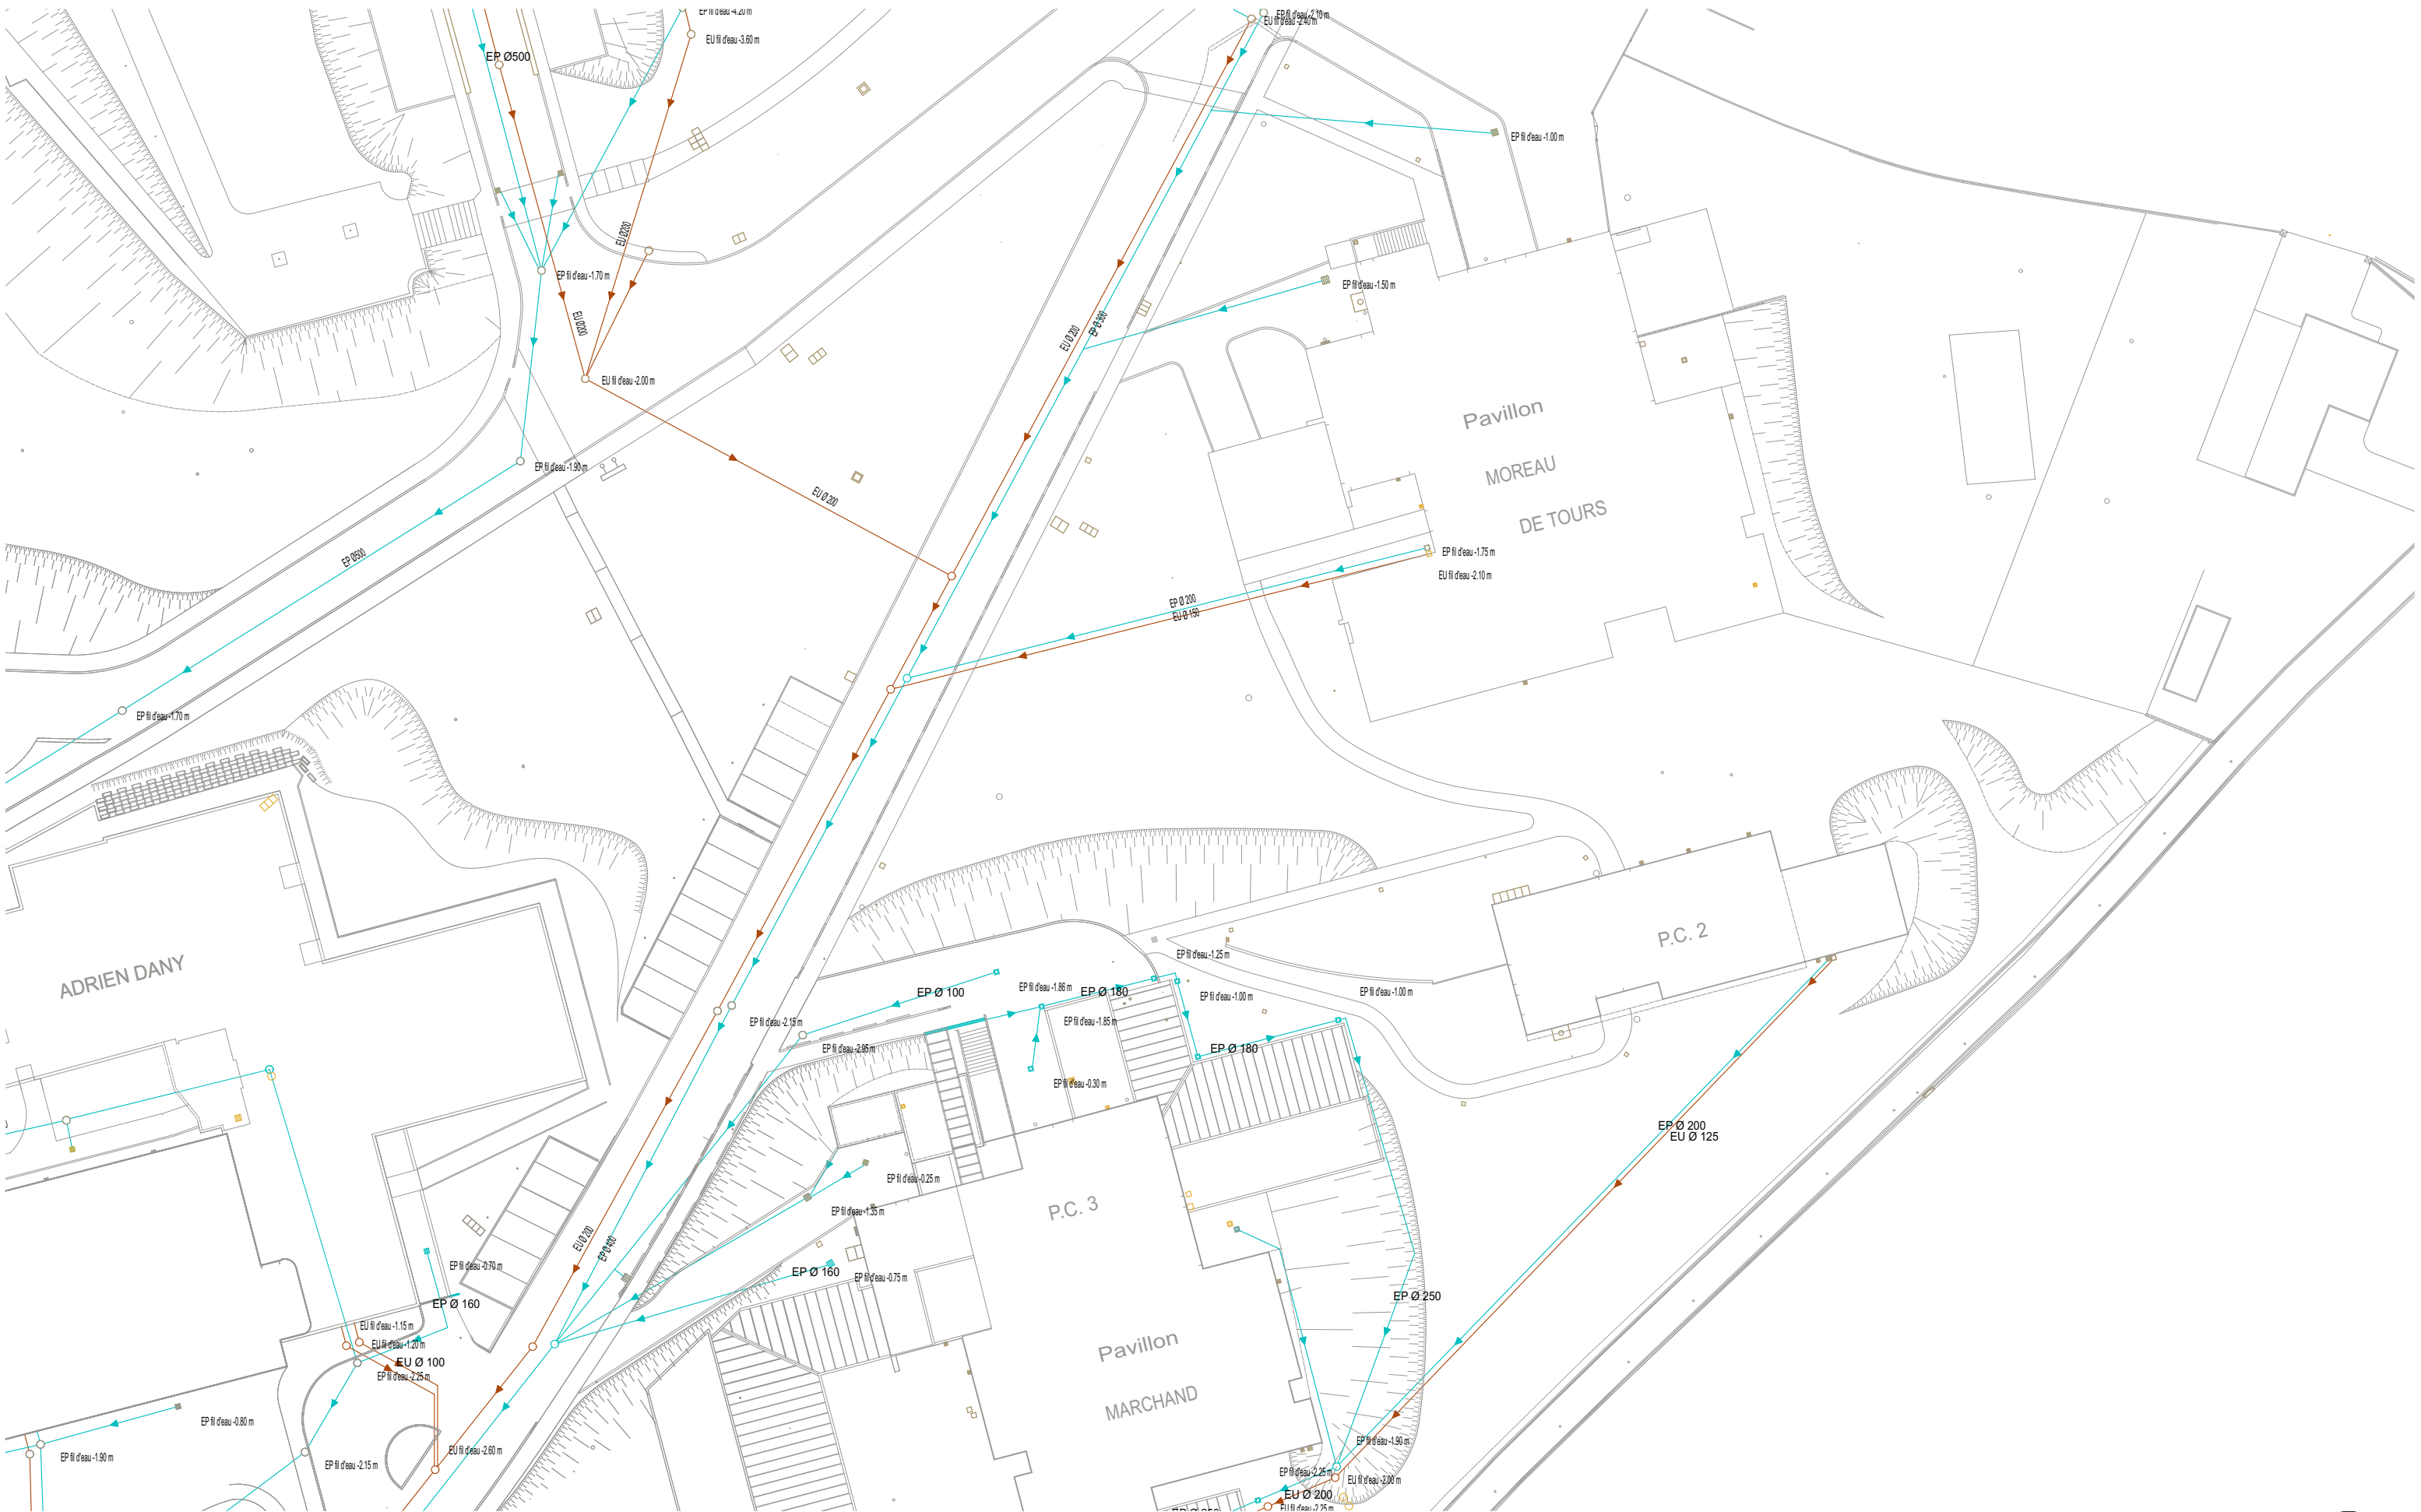




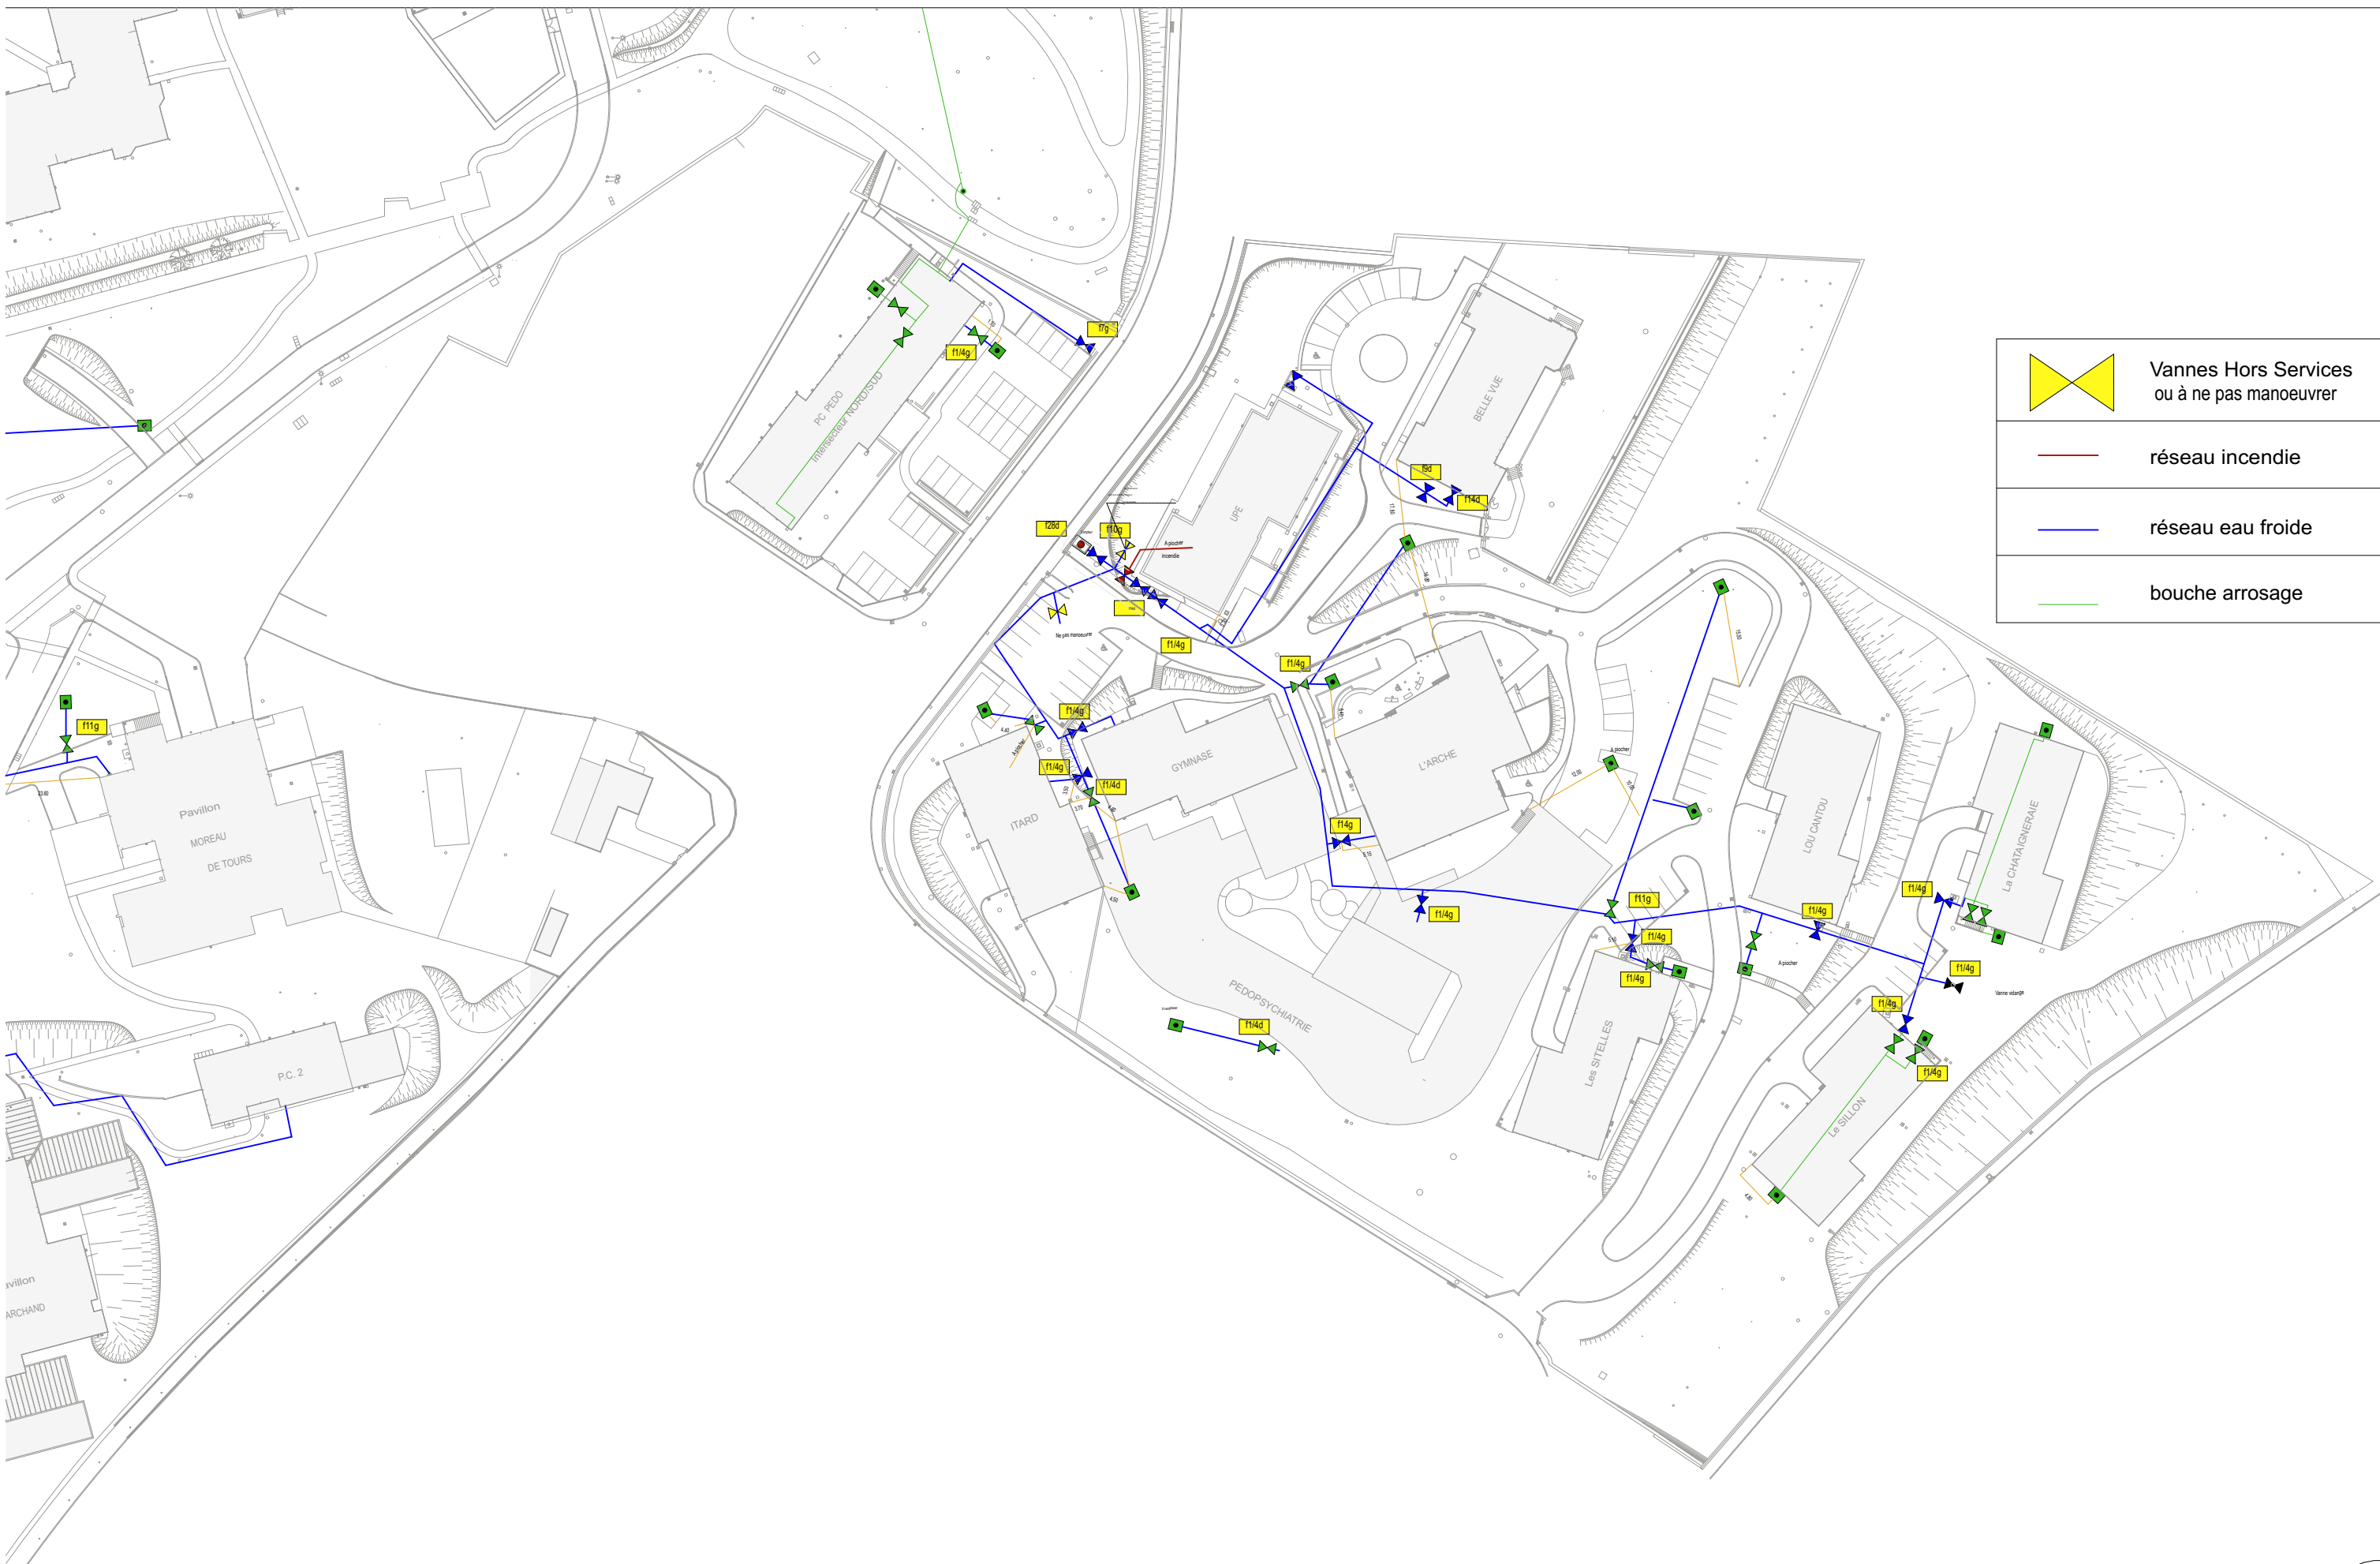


	Vannes Hors Services ou à ne pas manoeuvrer
	réseau incendie
	réseau eau froide
	bouche arrosage





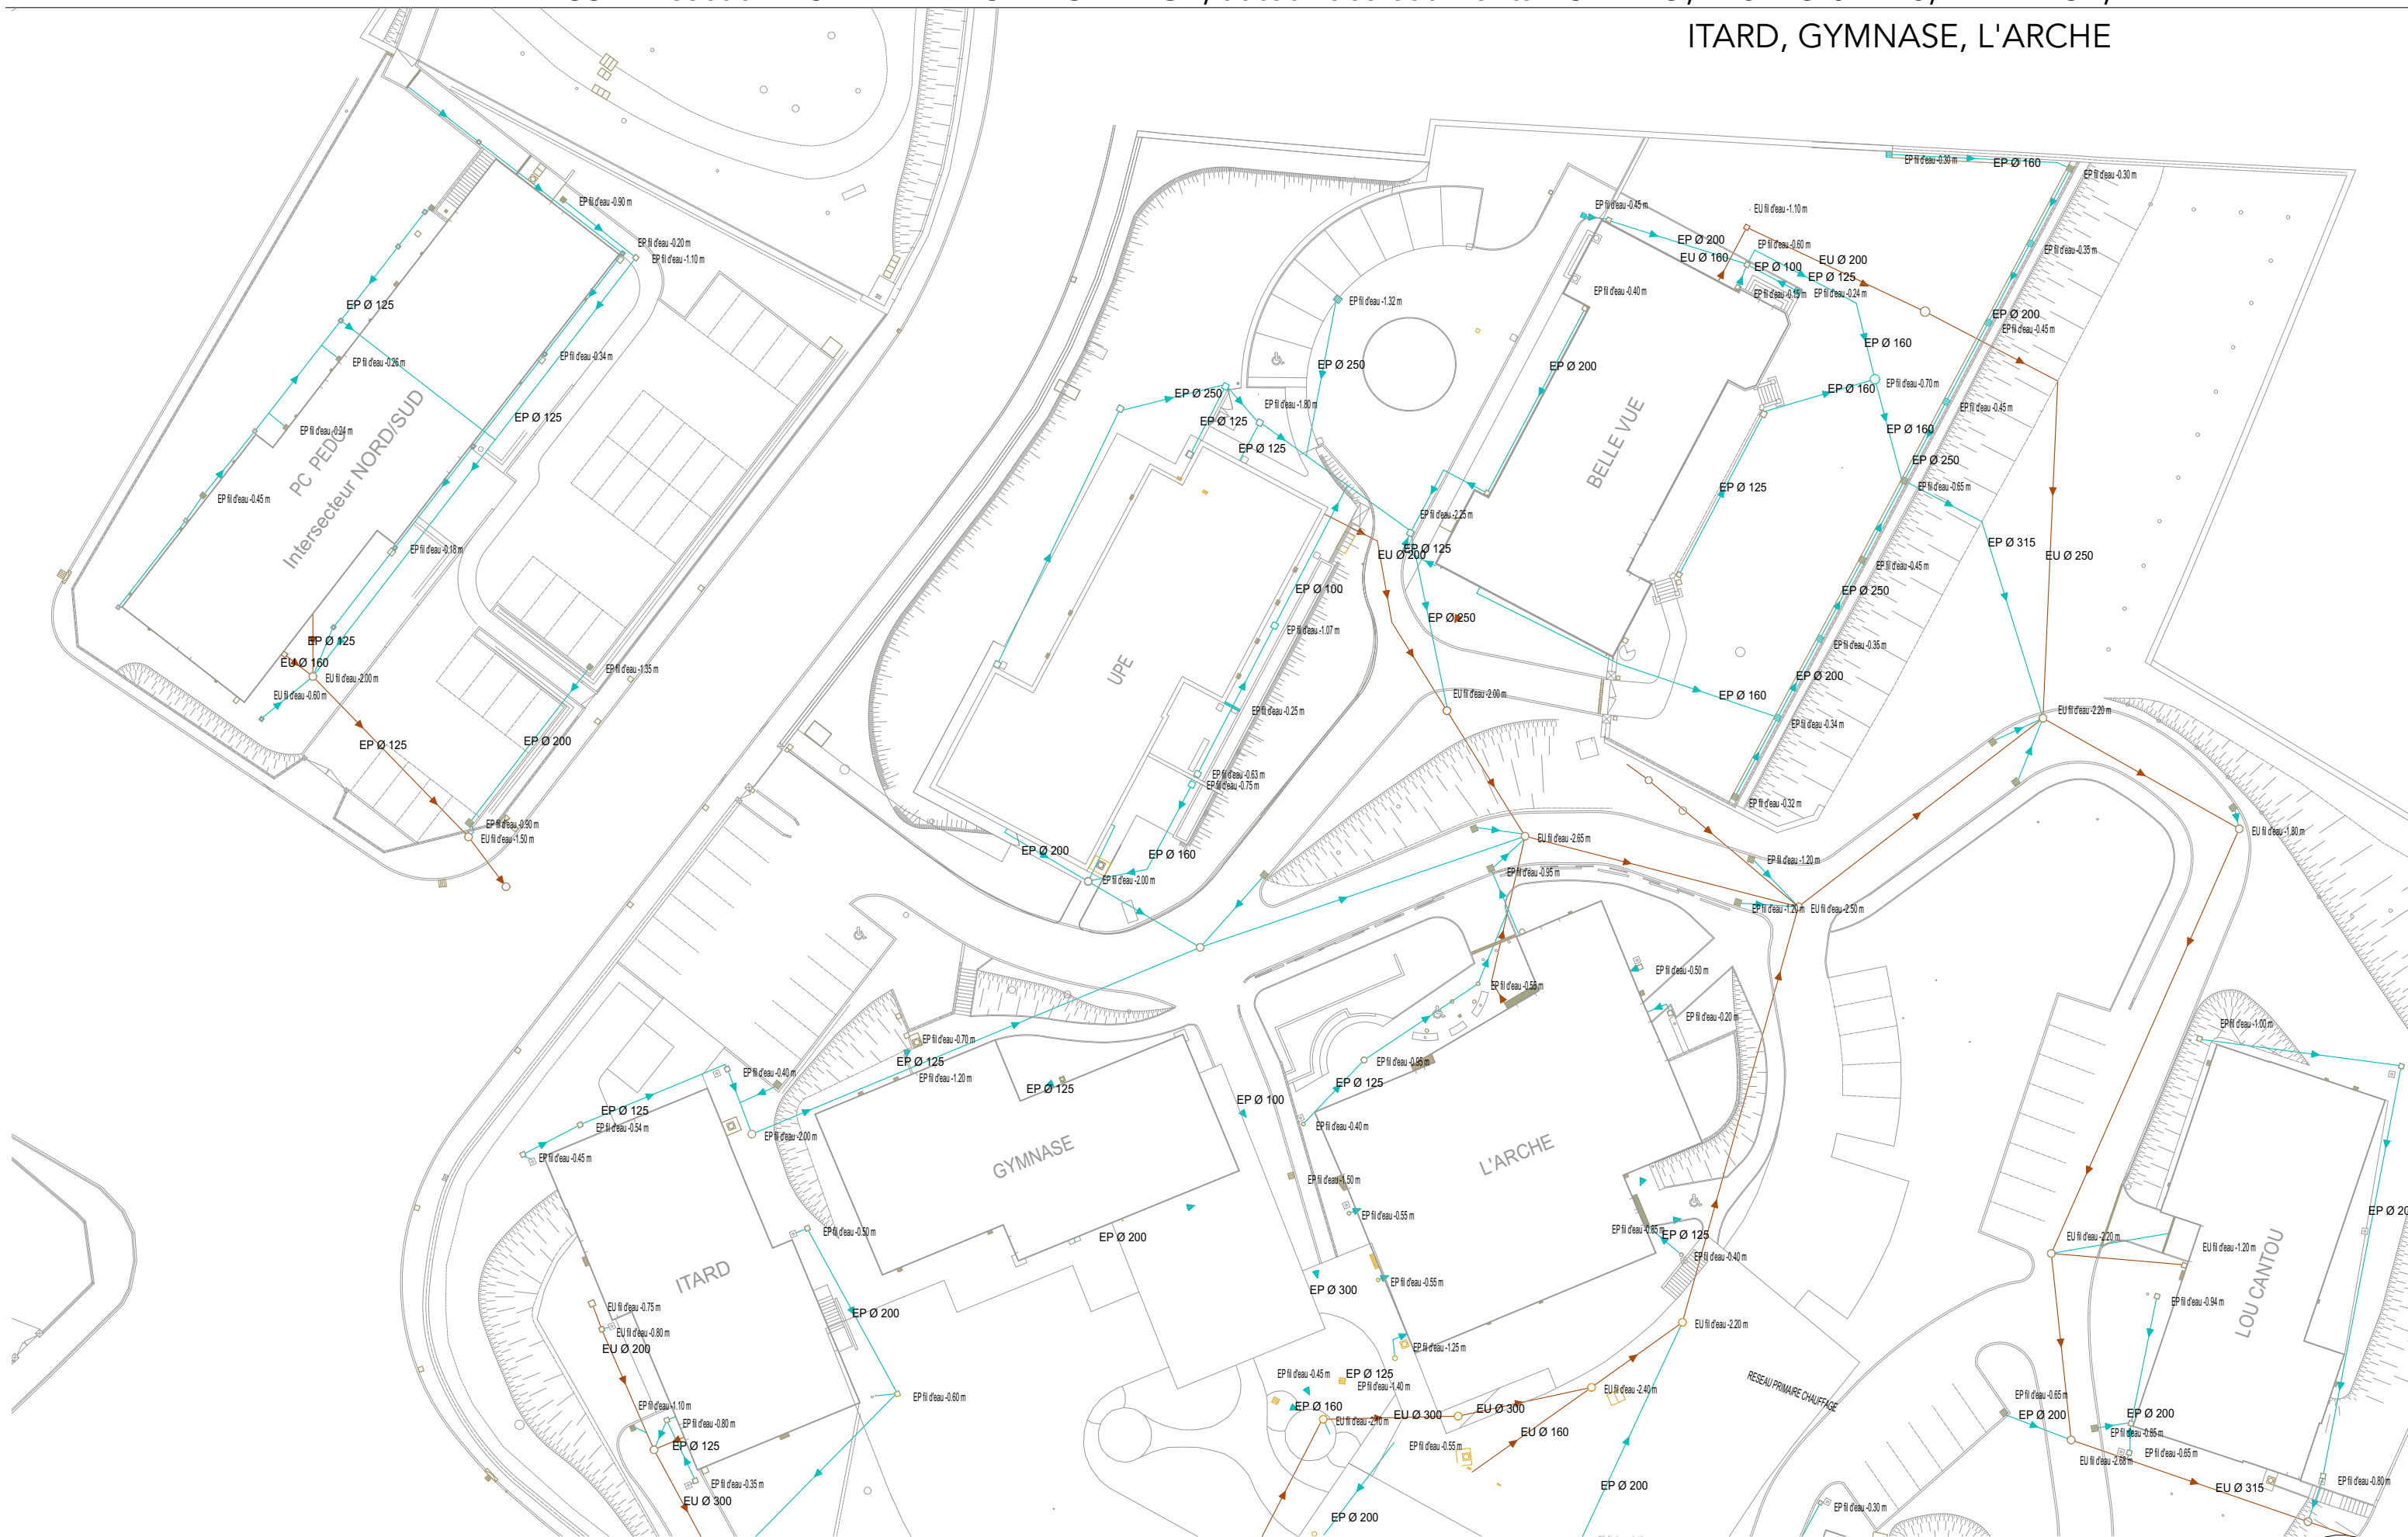


LOU CANTOU, LES SITELLES

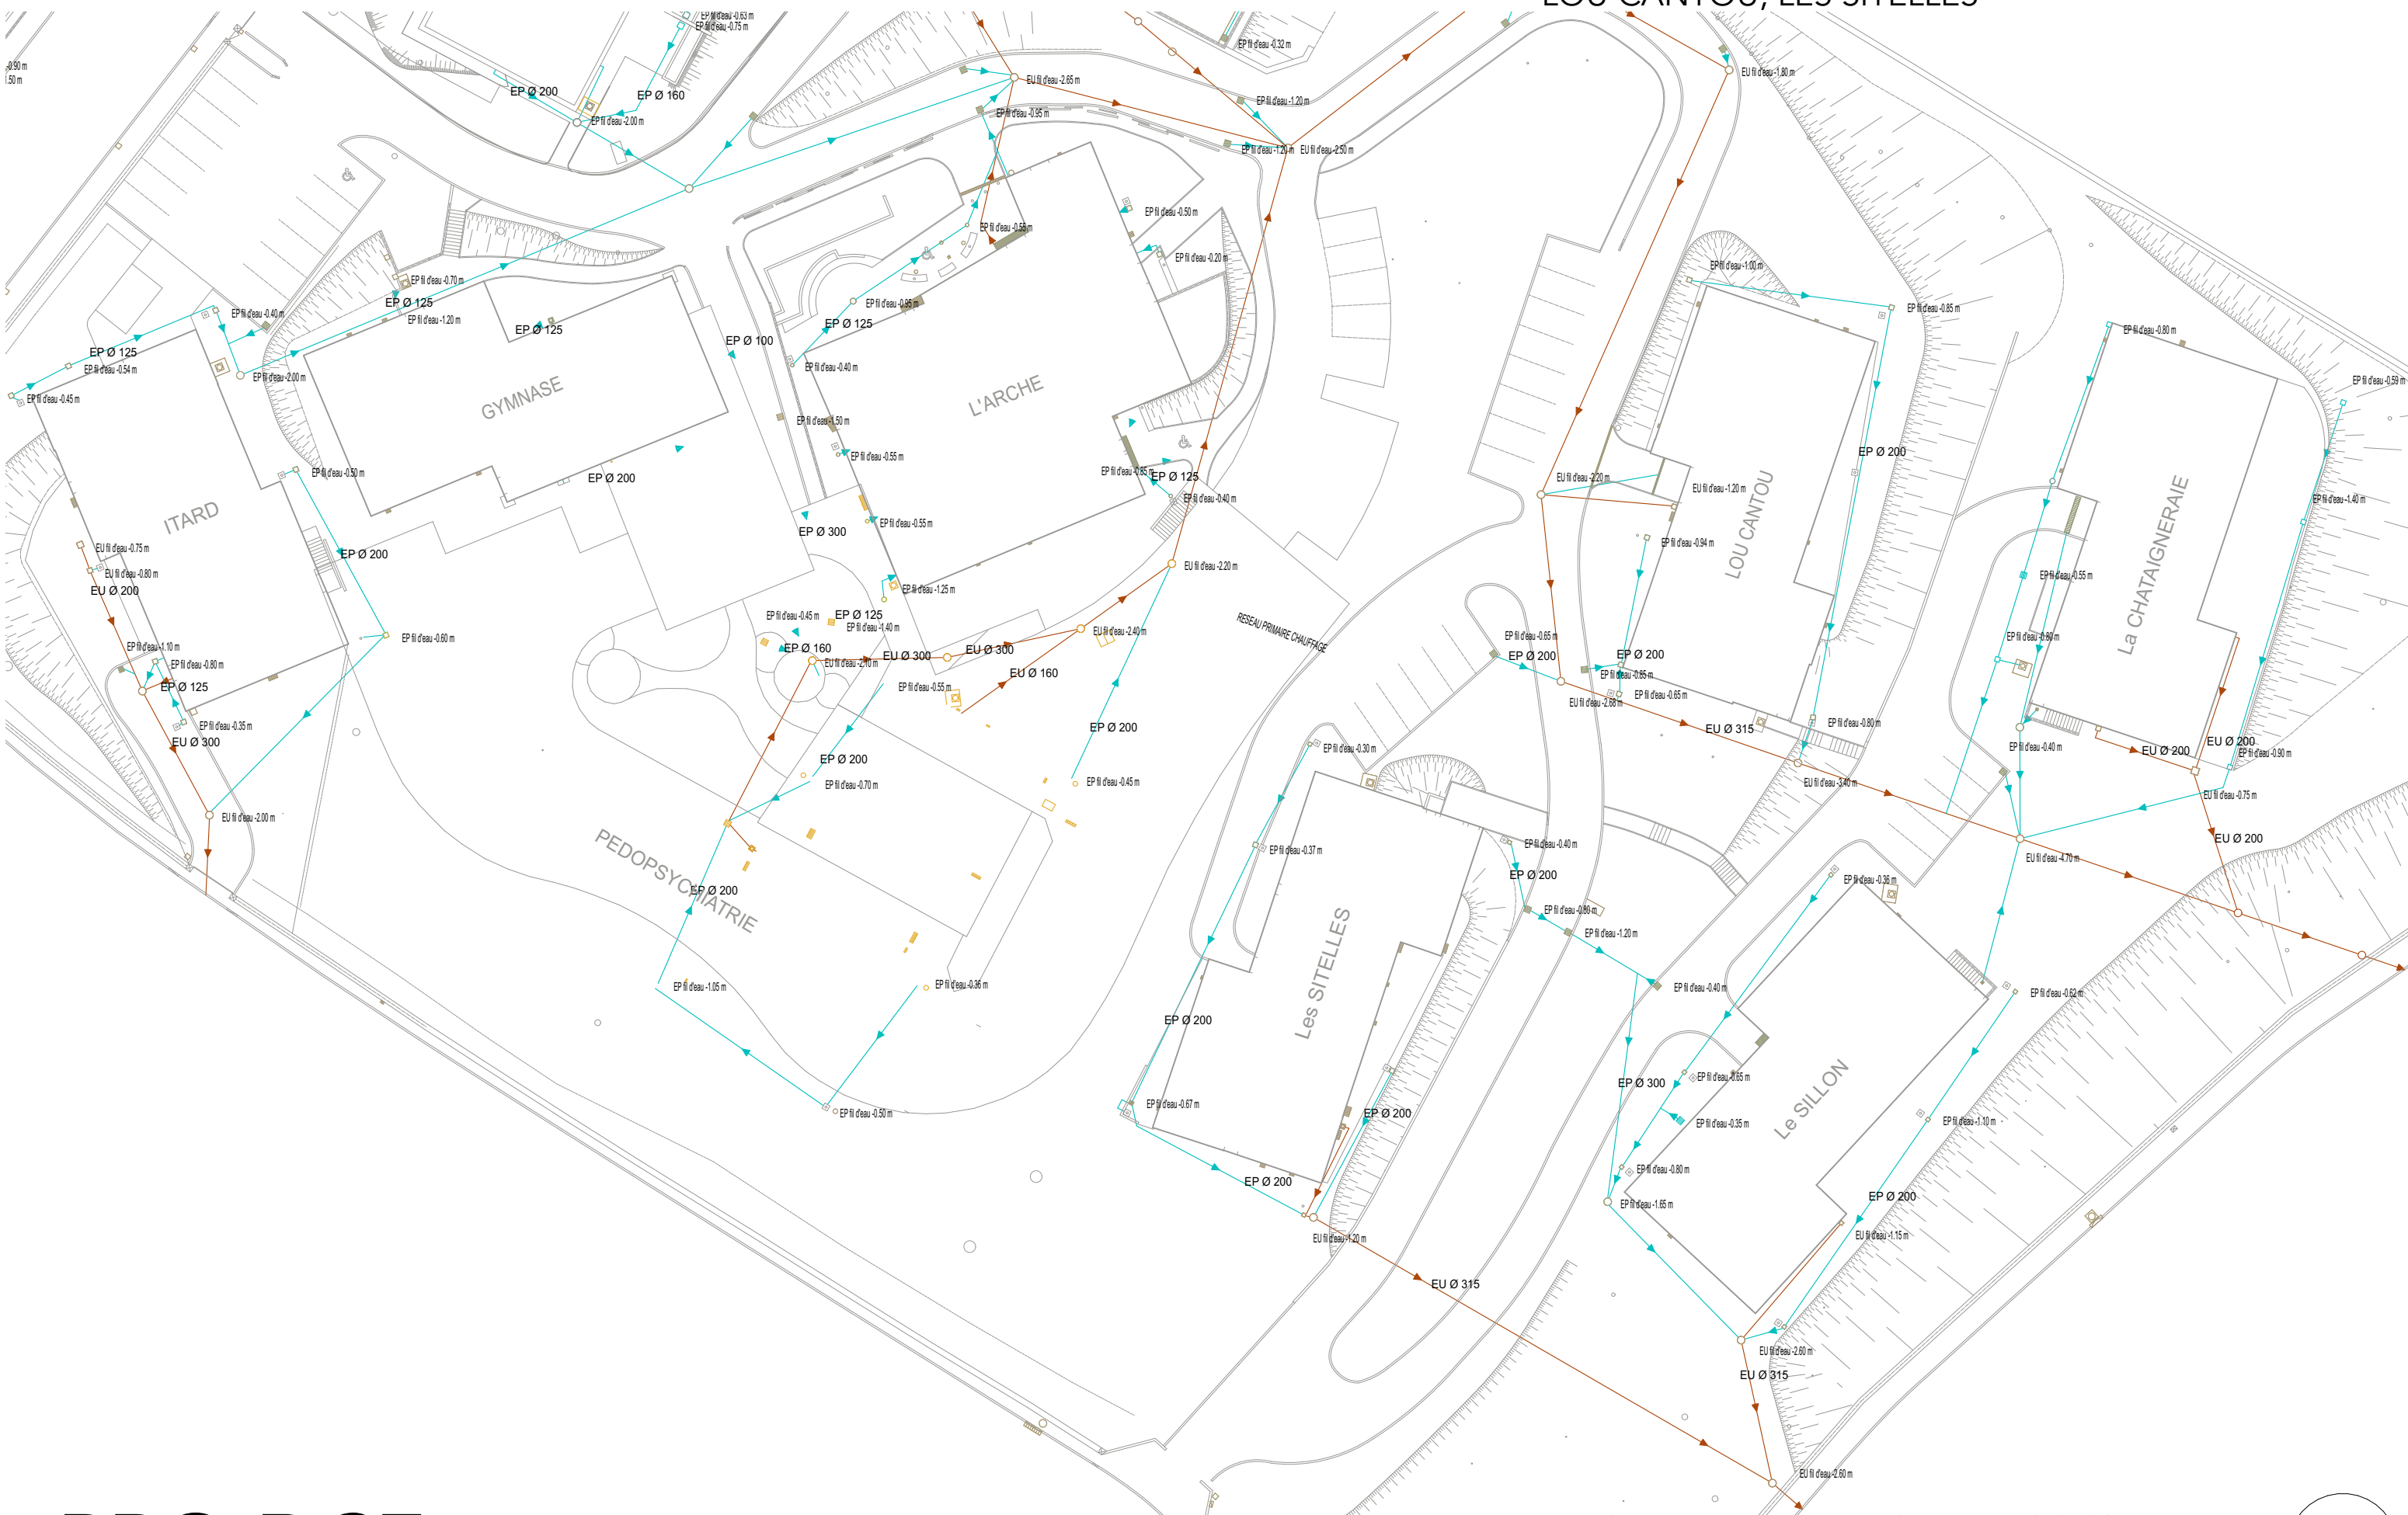




6 BATIMENTS + EXTERIEURS


durée des travaux : 5 mois

- 18. LABORIT
- 19. DE NERVAL
- 20. DIDE
- 21. GIRAUDOUX
- 22. CABANIS
- 23. CENTRE DE FORMATION

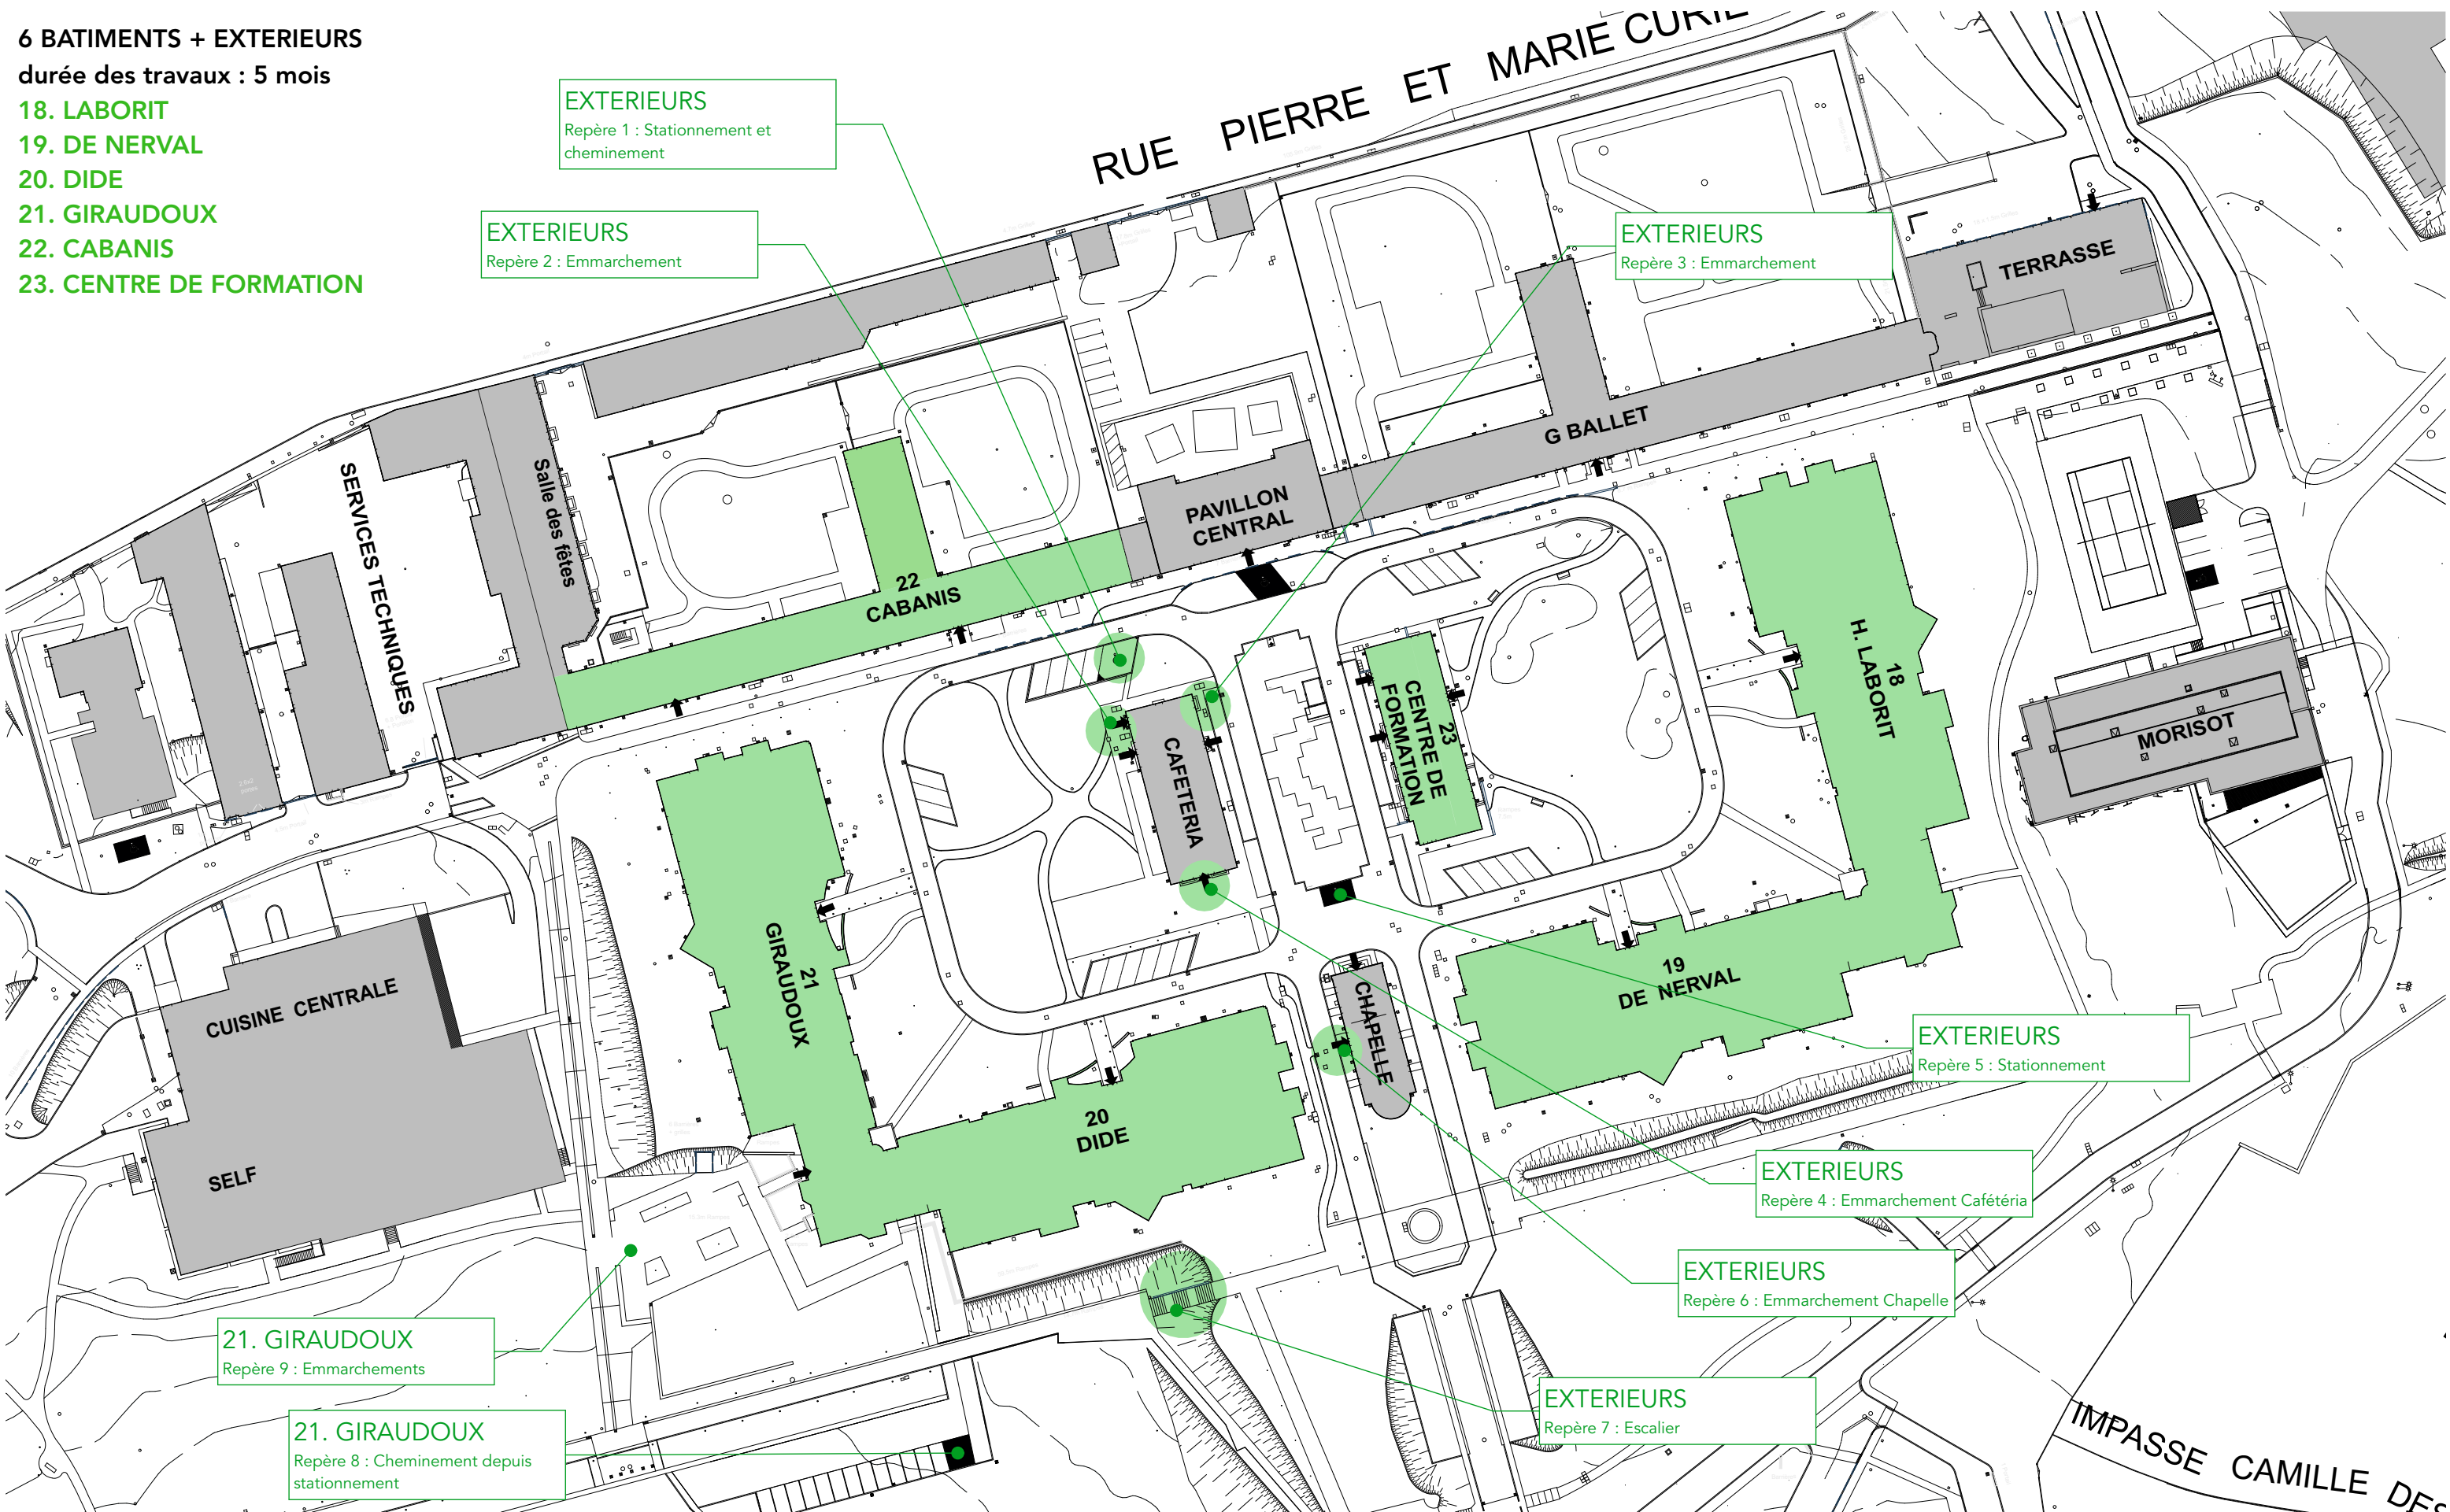


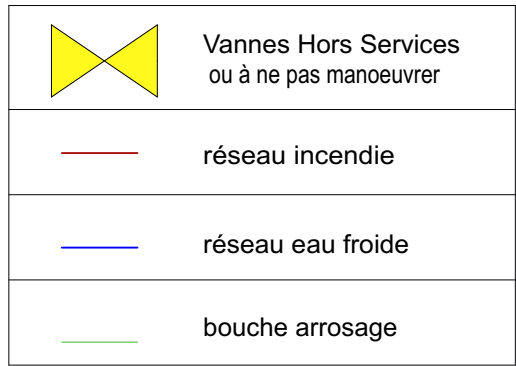


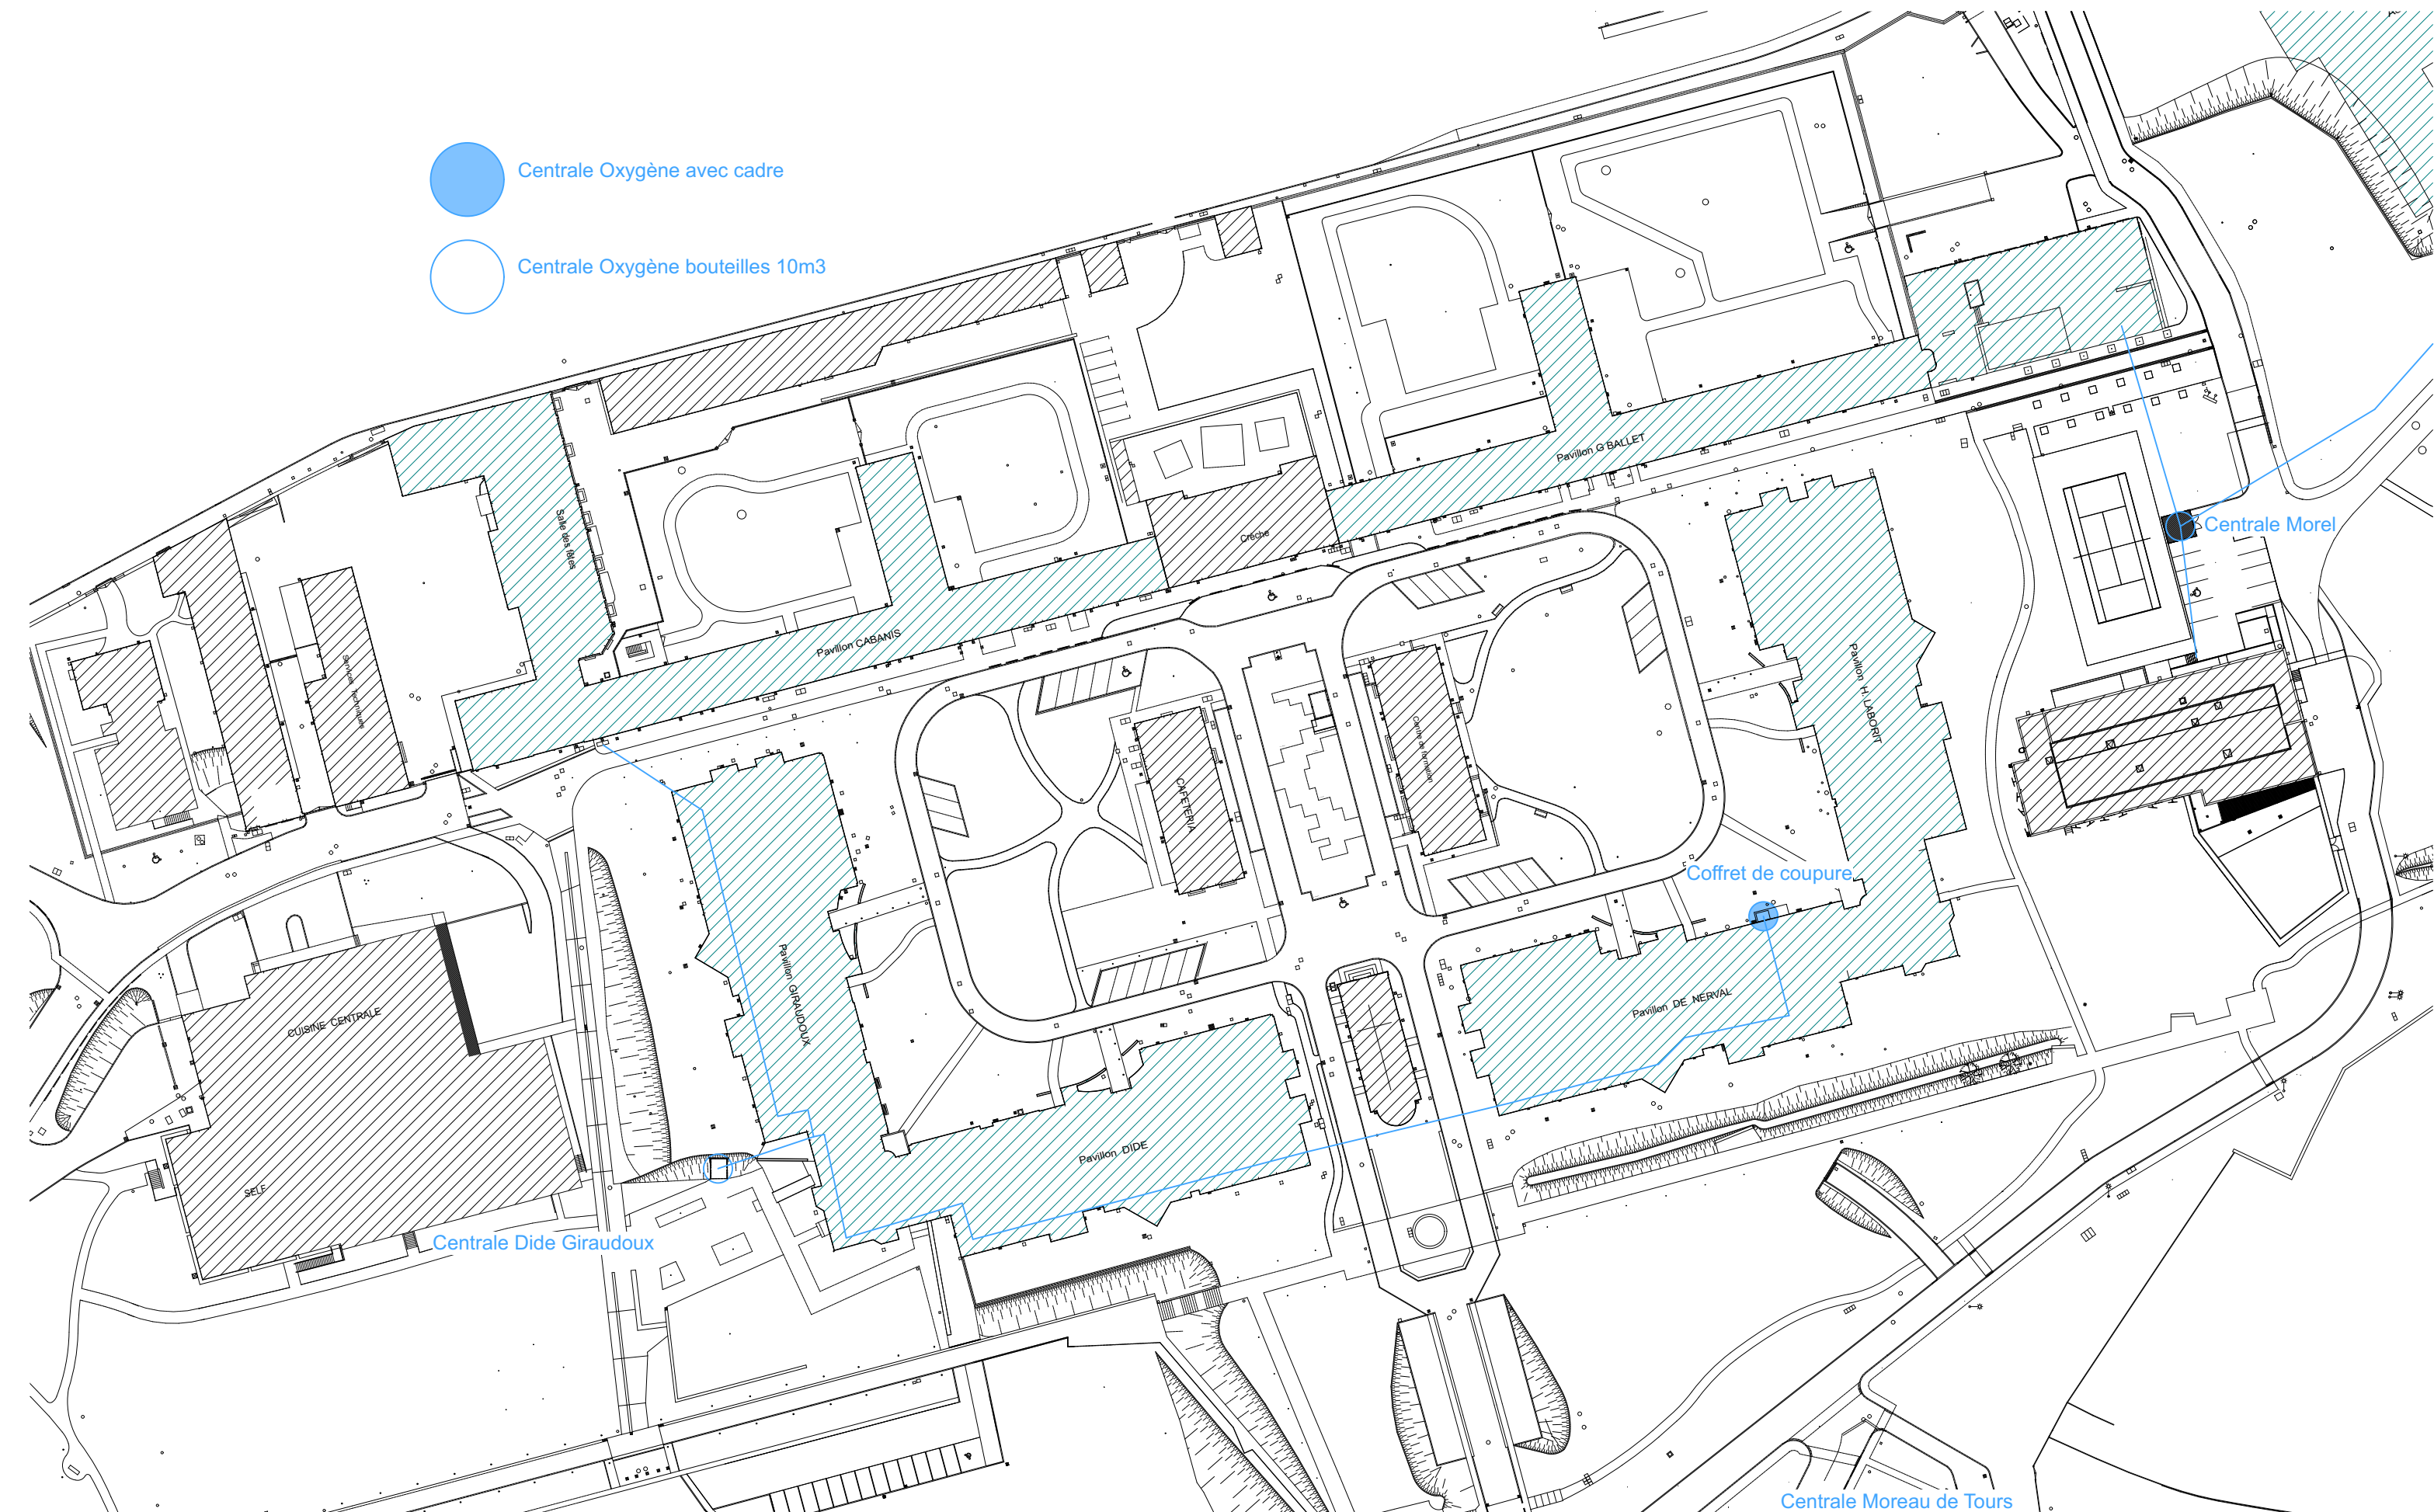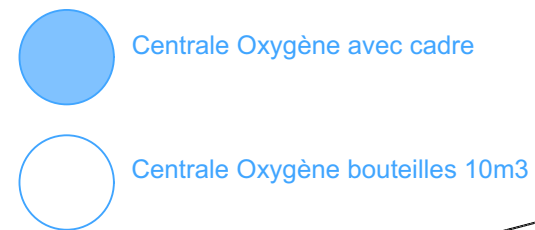

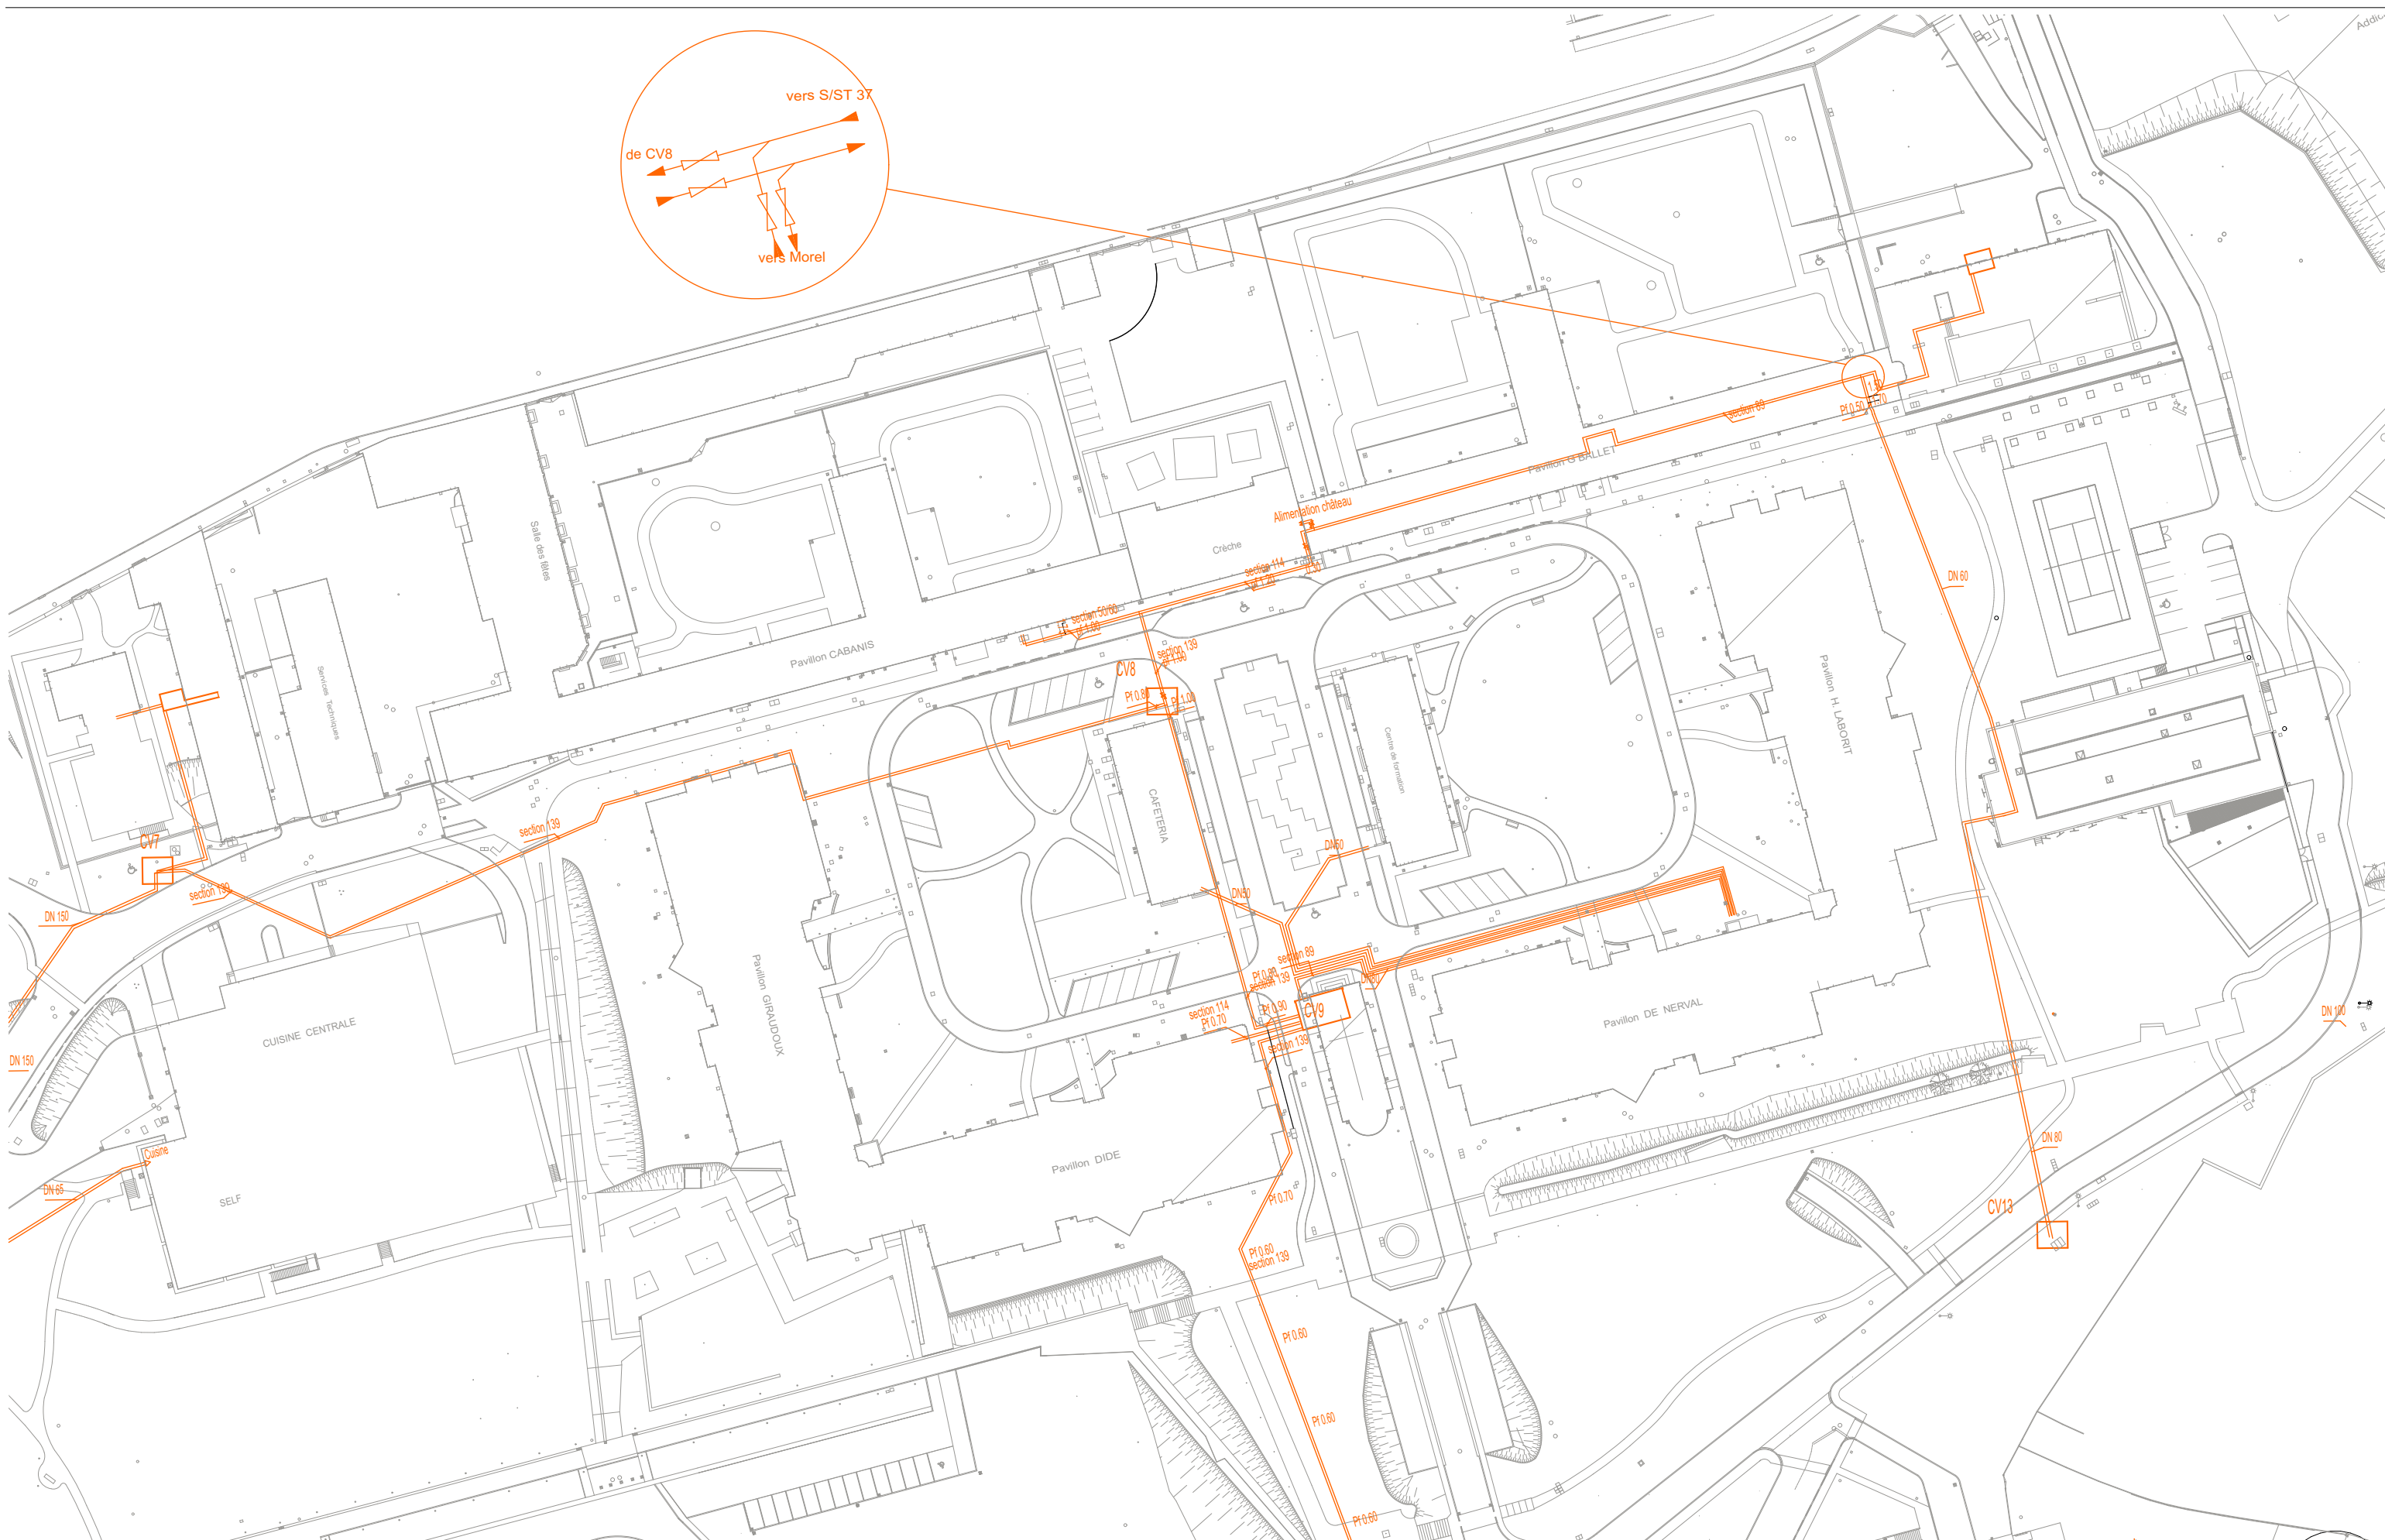



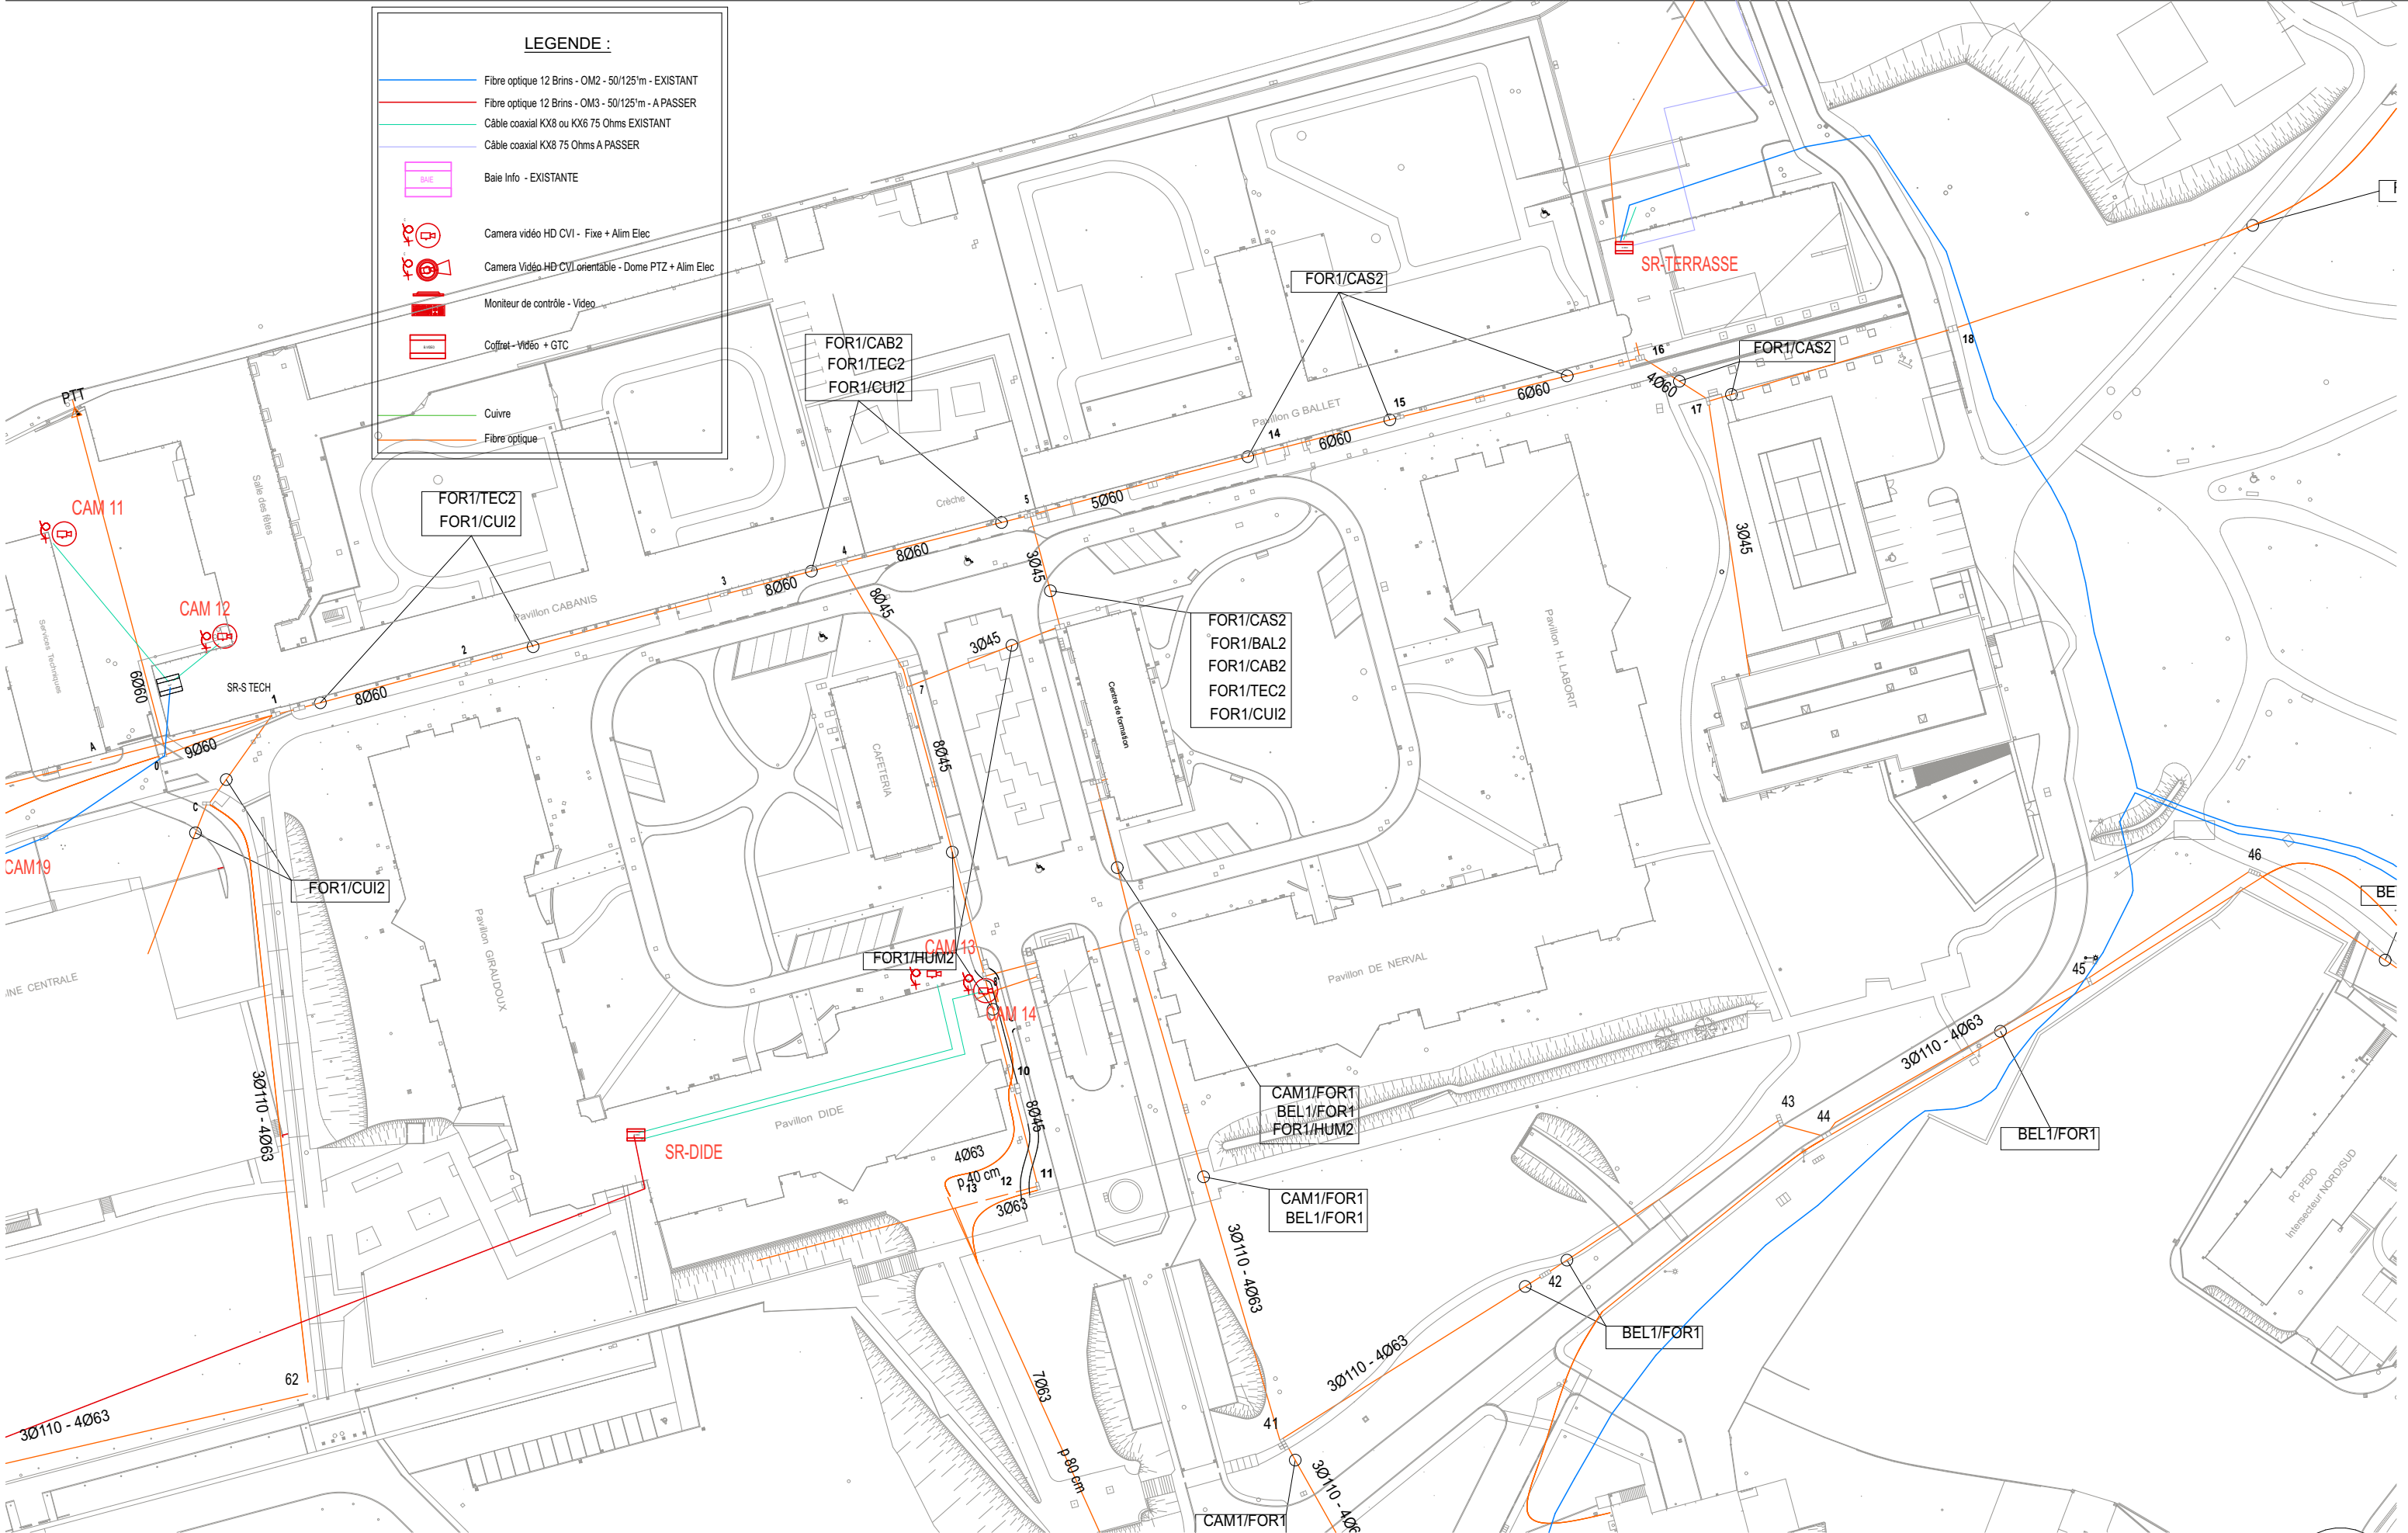



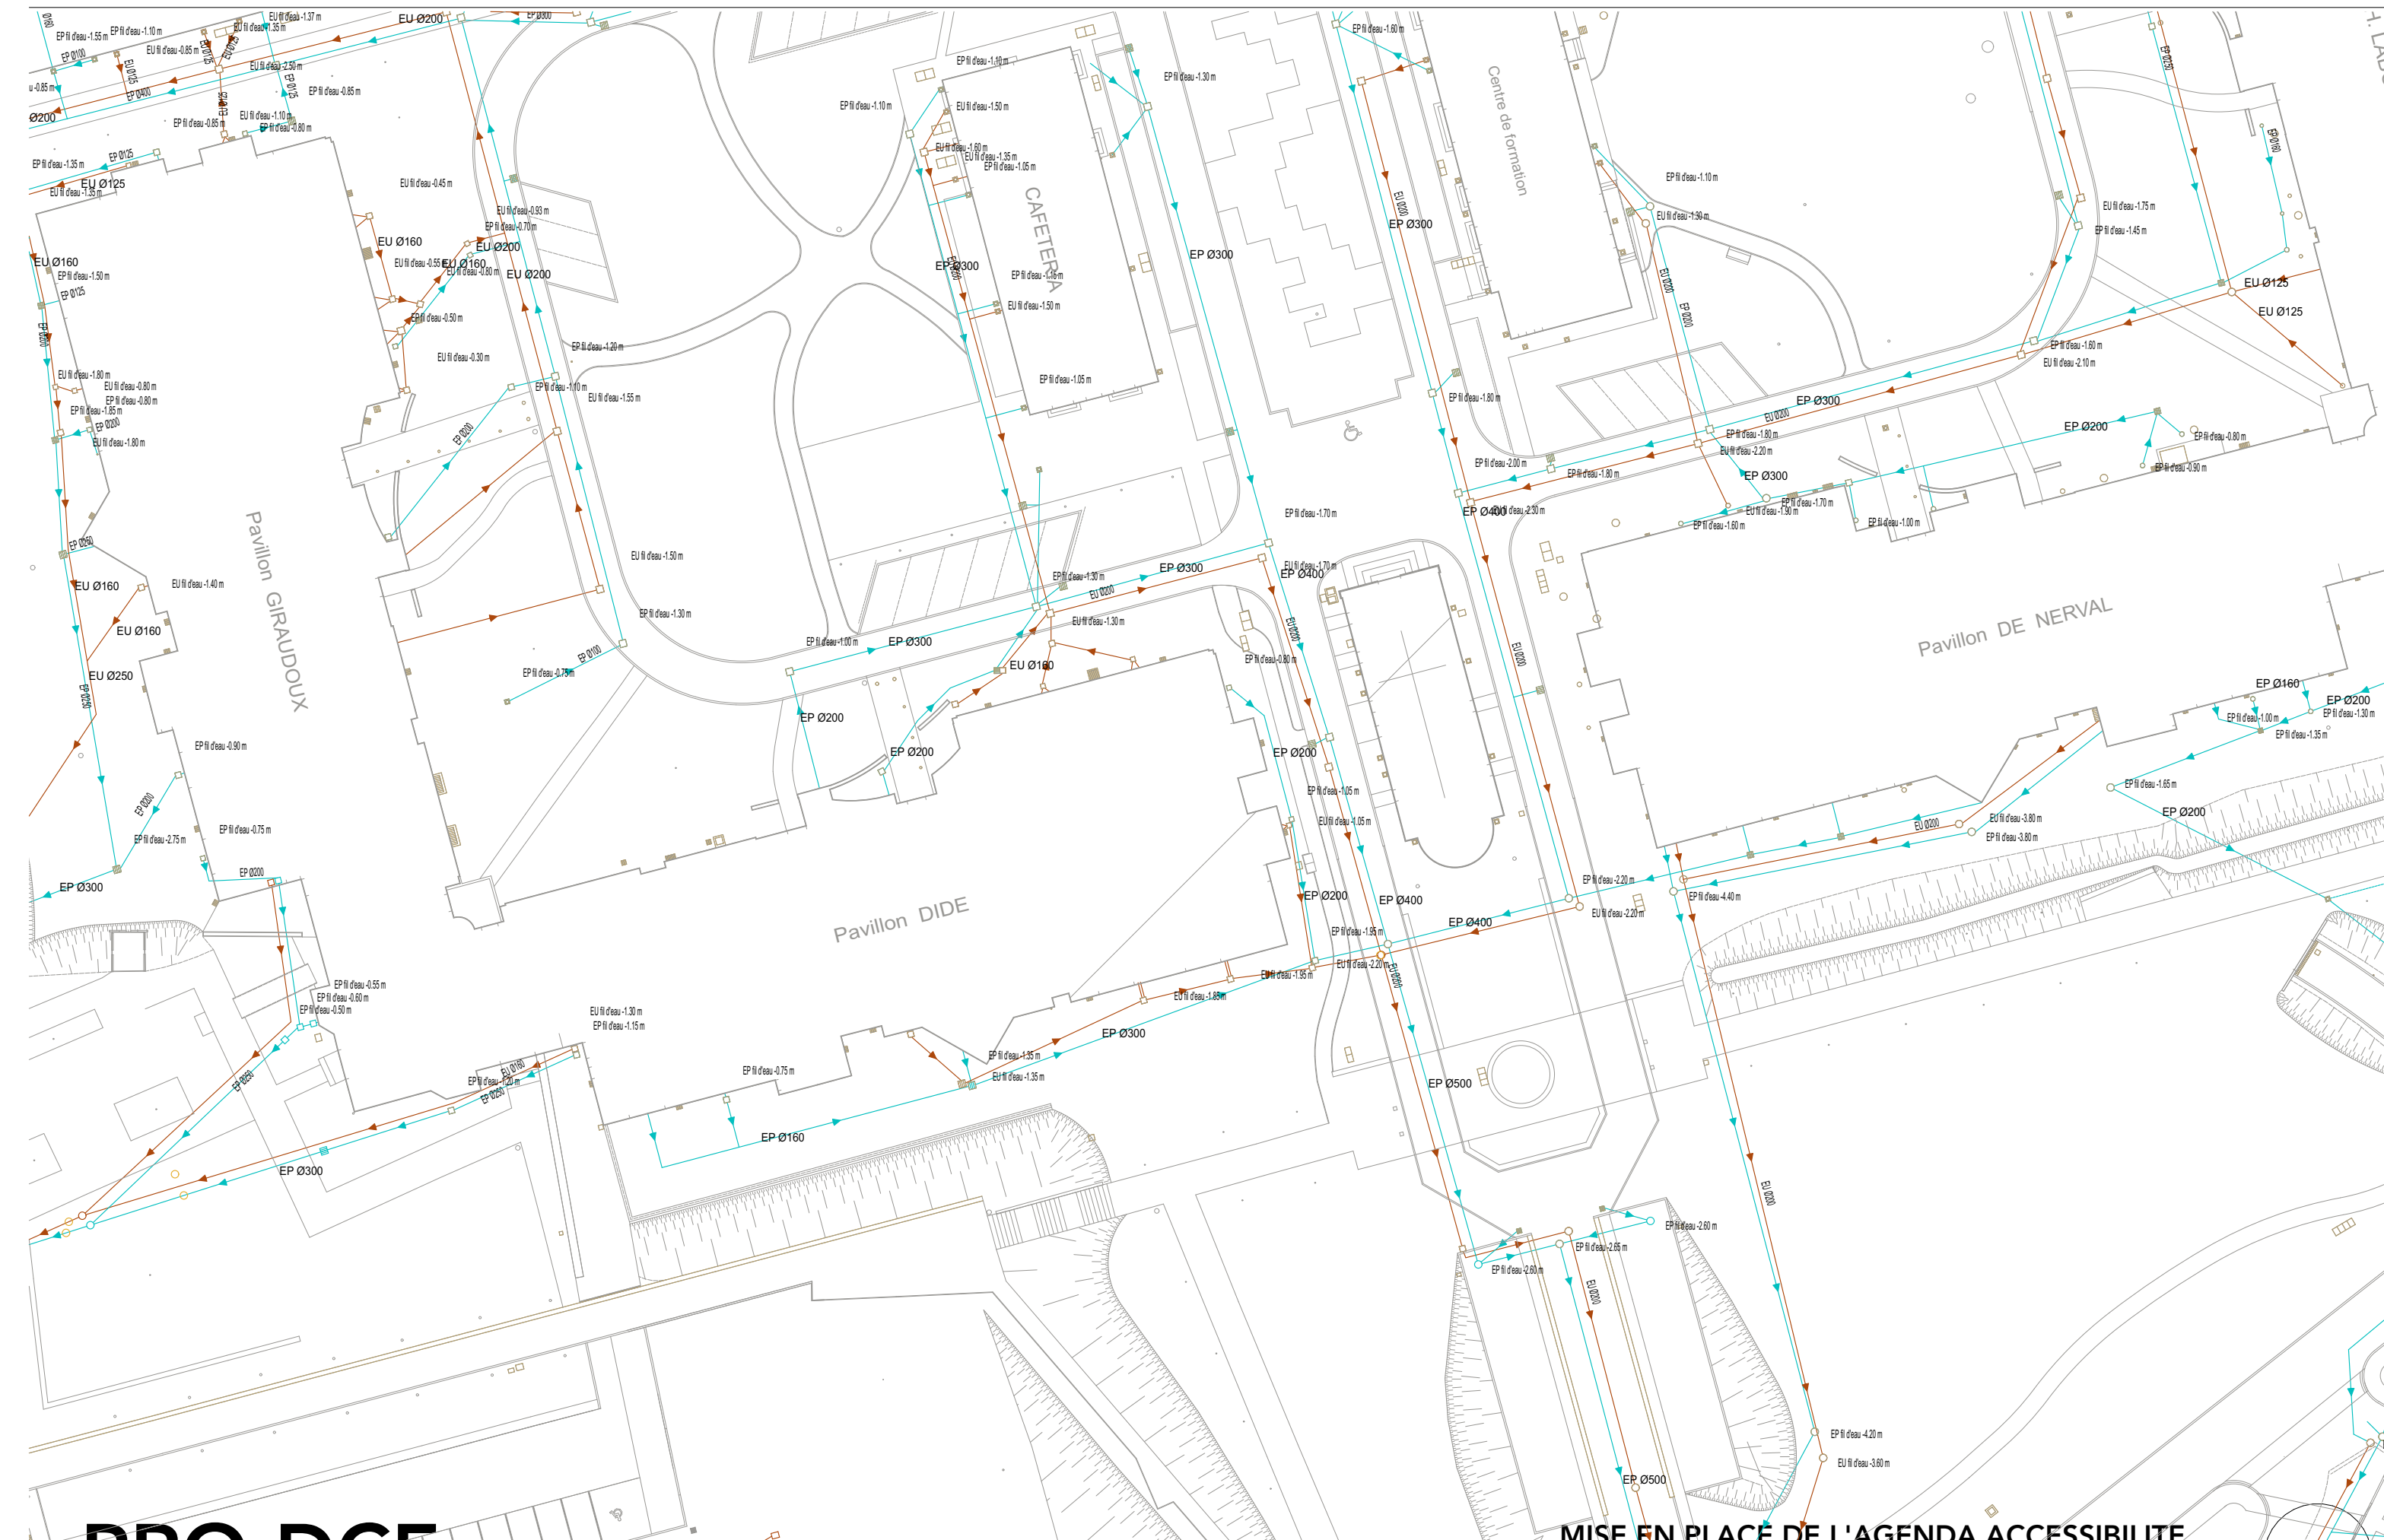


PRO-DCE

MISE EN PLACÉ DE L'AGENDA ACCESSIBILITE

15 rue du Docteur Marcland, BP 61730, 87025 LIMOGES Cedex
CENTRE HOSPITALIER ESQUIROL

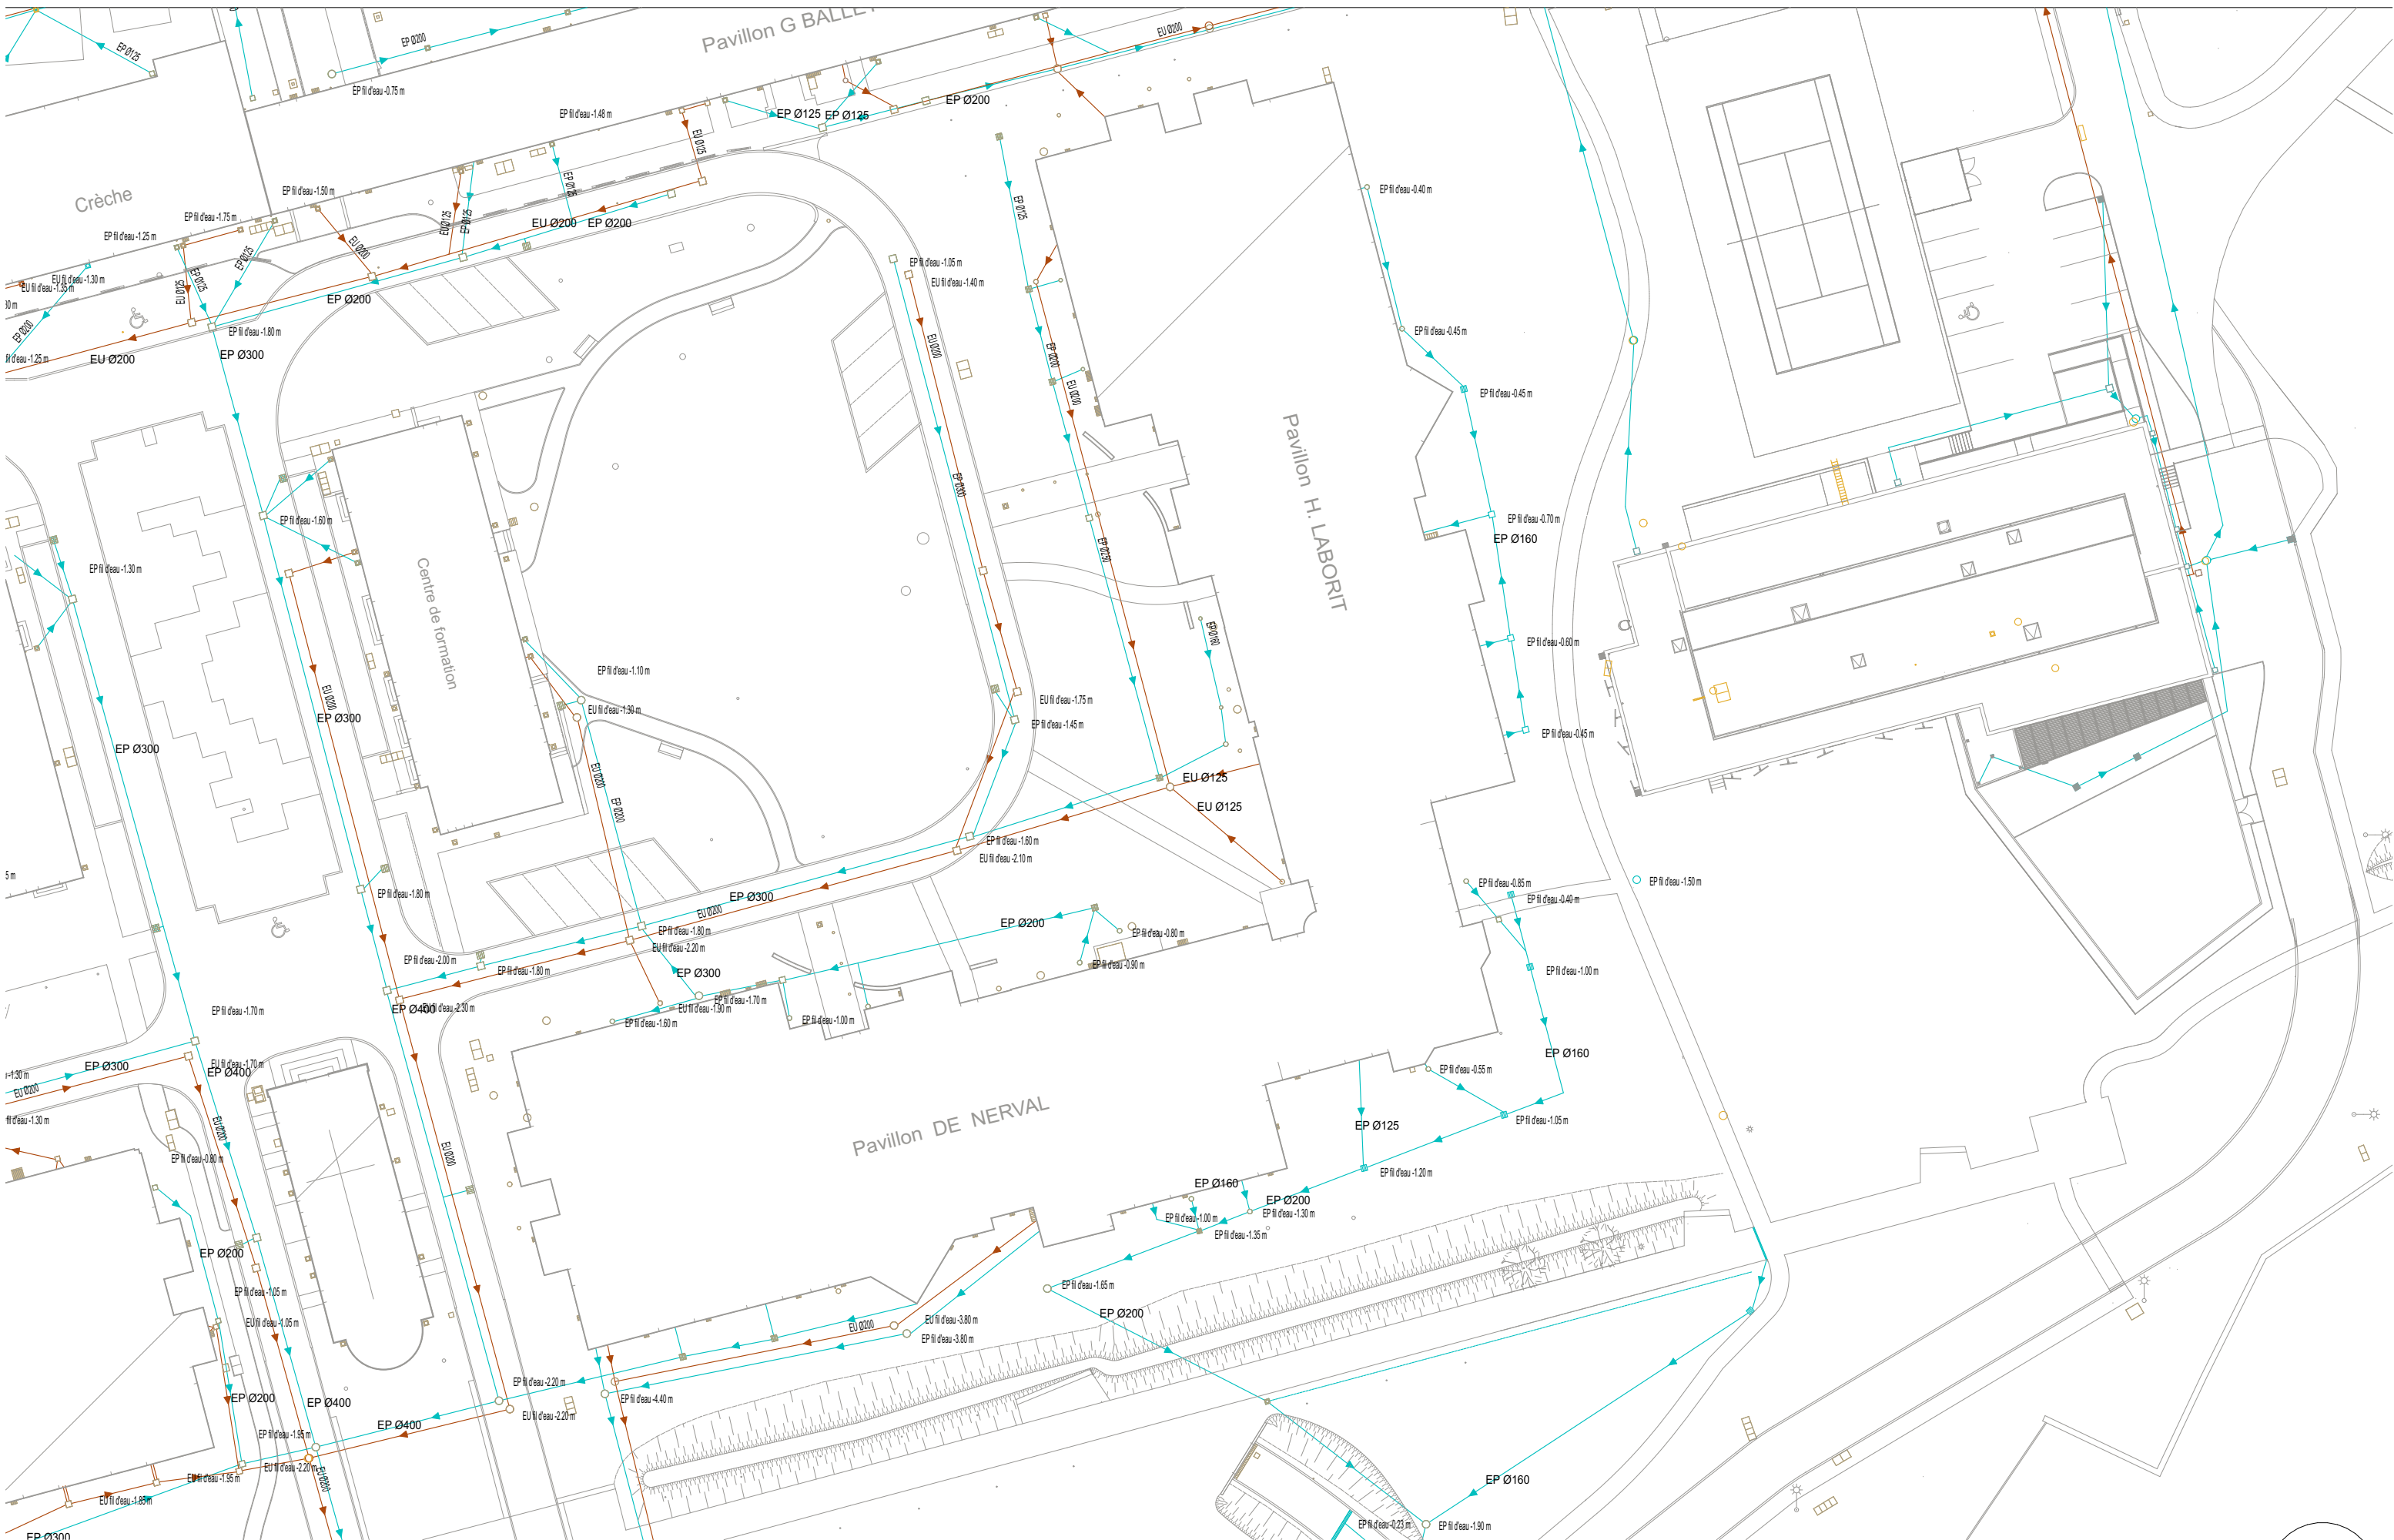

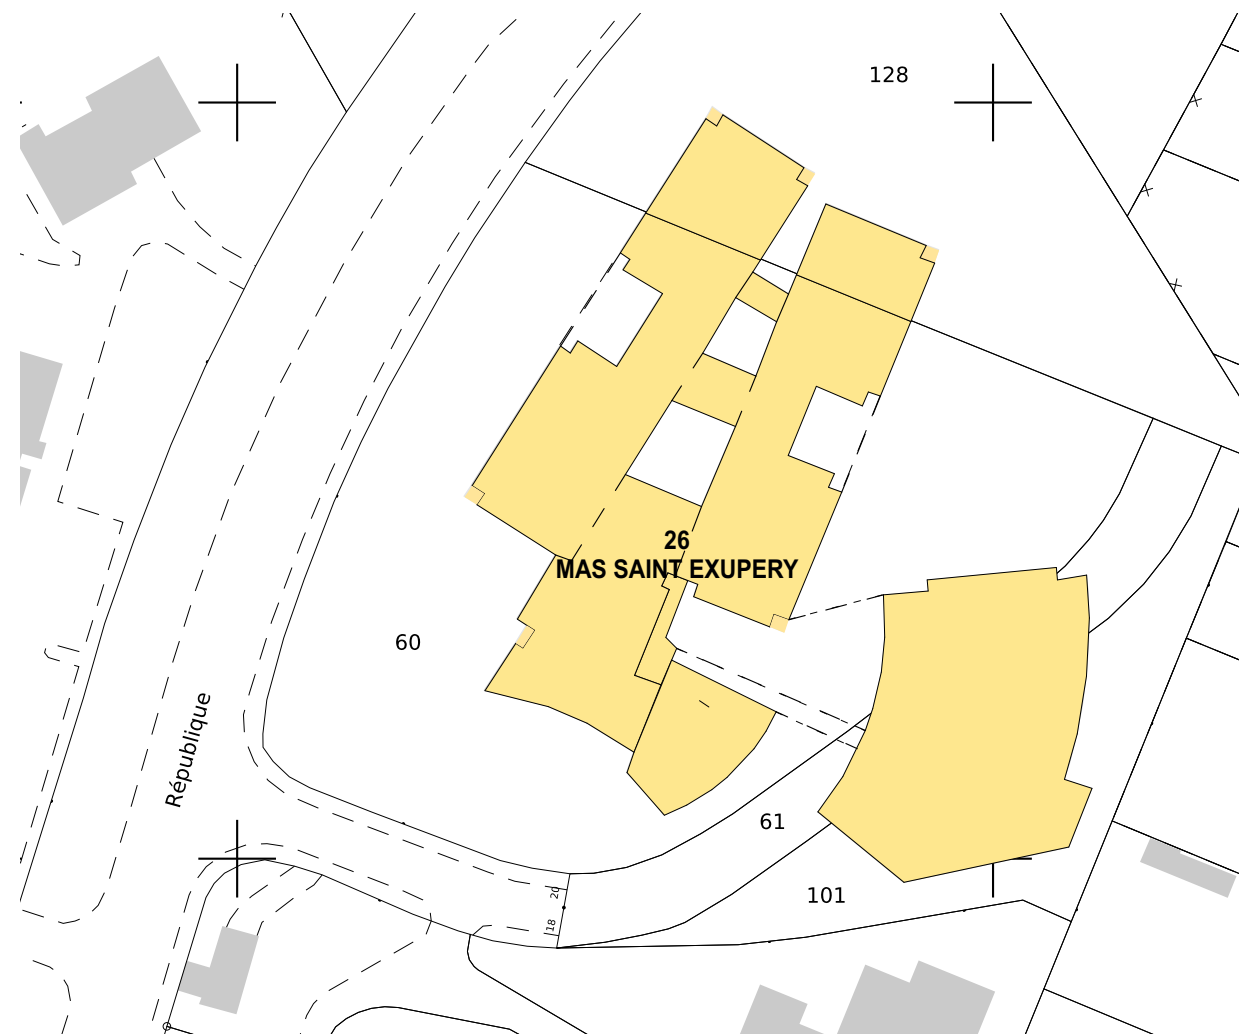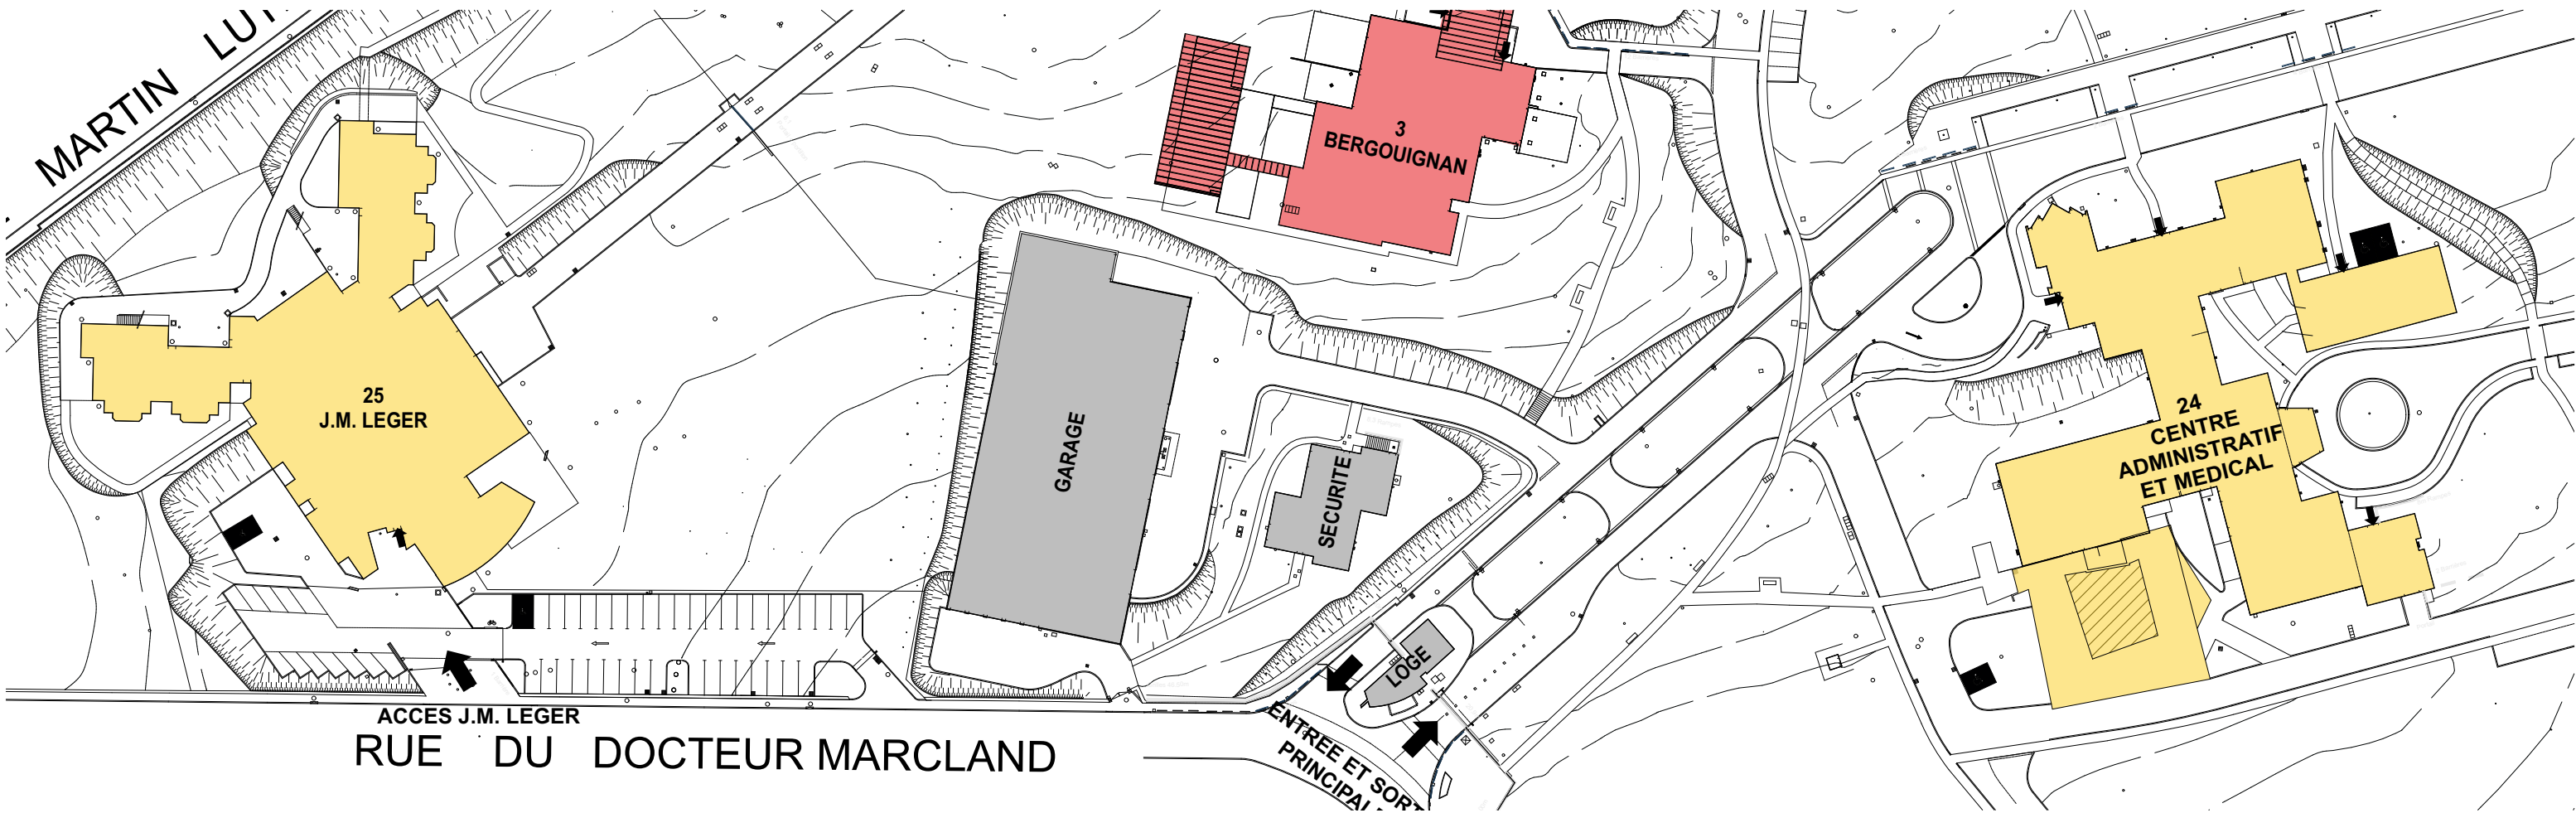

3 BATIMENTS

Durée des travaux : 4 mois

24. CENTRE ADMINISTRATIF ET MEDICAL (CAM)

25. JEAN-MARIE LEGER

26. MAS SAINT EXUPERY (commune de Isle)

