

légende


locaux non accessibles public


Non conformités travaux réalisés par entreprises

Non conformités corrigées en interne par CH ESQUIROL

NON CONFORMITES RELEVES ET TRAVAUX PROJETES


1	<b>STATIONNEMENT</b> > Absence de bande de guidage jusqu'à l'entrée du bâtiment > Le marquage au sol délimitant la place commence à s'effacer > Absence de la surlongueur de 1,20m permettant à une PMR de sortir à l'arrière du véhicule	<b>TRAVAUX PROJETES</b> > Ajout d'une bande de guidage entre la place de stationnement et l'entrée du bâtiment > Identification d'une surlongueur avec zébra peints > Reprise en peinture de la délimitation de la place de stationnement PMR
2	<b>ACCES BATIMENT</b> > Effort pour ouvrir la porte >50N	<b>TRAVAUX PROJETES</b> > Réglage du ferme porte
3	<b>BANQUE D'ACCUEIL</b> > Absence d'équipement permettant à une personne en fauteuil de se servir de la tablette sur banque d'accueil (vide sous tablette ne présentant pas la profondeur nécessaire de 30cm) > Absence de transmission du signal acoustique	<b>TRAVAUX PROJETES</b> > Ajout d'une tablette bois vernie sur banque d'accueil, prenant en sandwich la tablette existante
4	<b>SALLE D'ATTENTE</b> > Absence d'un espace d'attente pour une personne en fauteuil	<b>TRAVAUX PROJETES</b> Enlèvement d'un ou deux fauteuil pour libérer un espace vide de 80/130cm (gabarit d'un fauteuil)
5	<b>SANITAIRES</b> > Absence d'une barre de tirage sur porte permettant de refermer la porte derrière soi > Barre d'appui latérale trop petite ne permettant pas le transfert	<b>TRAVAUX PROJETES</b> > Remplacement de la barre de transfert situé à coté de la cuvette > Ajout d'une barre de tirage sur porte du WC
6	<b>ASCENSEUR</b> > Absence d'affichage lumineux à l'extérieur de la cabine	<b>TRAVAUX PROJETES</b> > Ajout d'un affichage lumineux sur façade extérieure de cabine (sur les 2 niveaux) > Vérifier conformité des signaux sonores

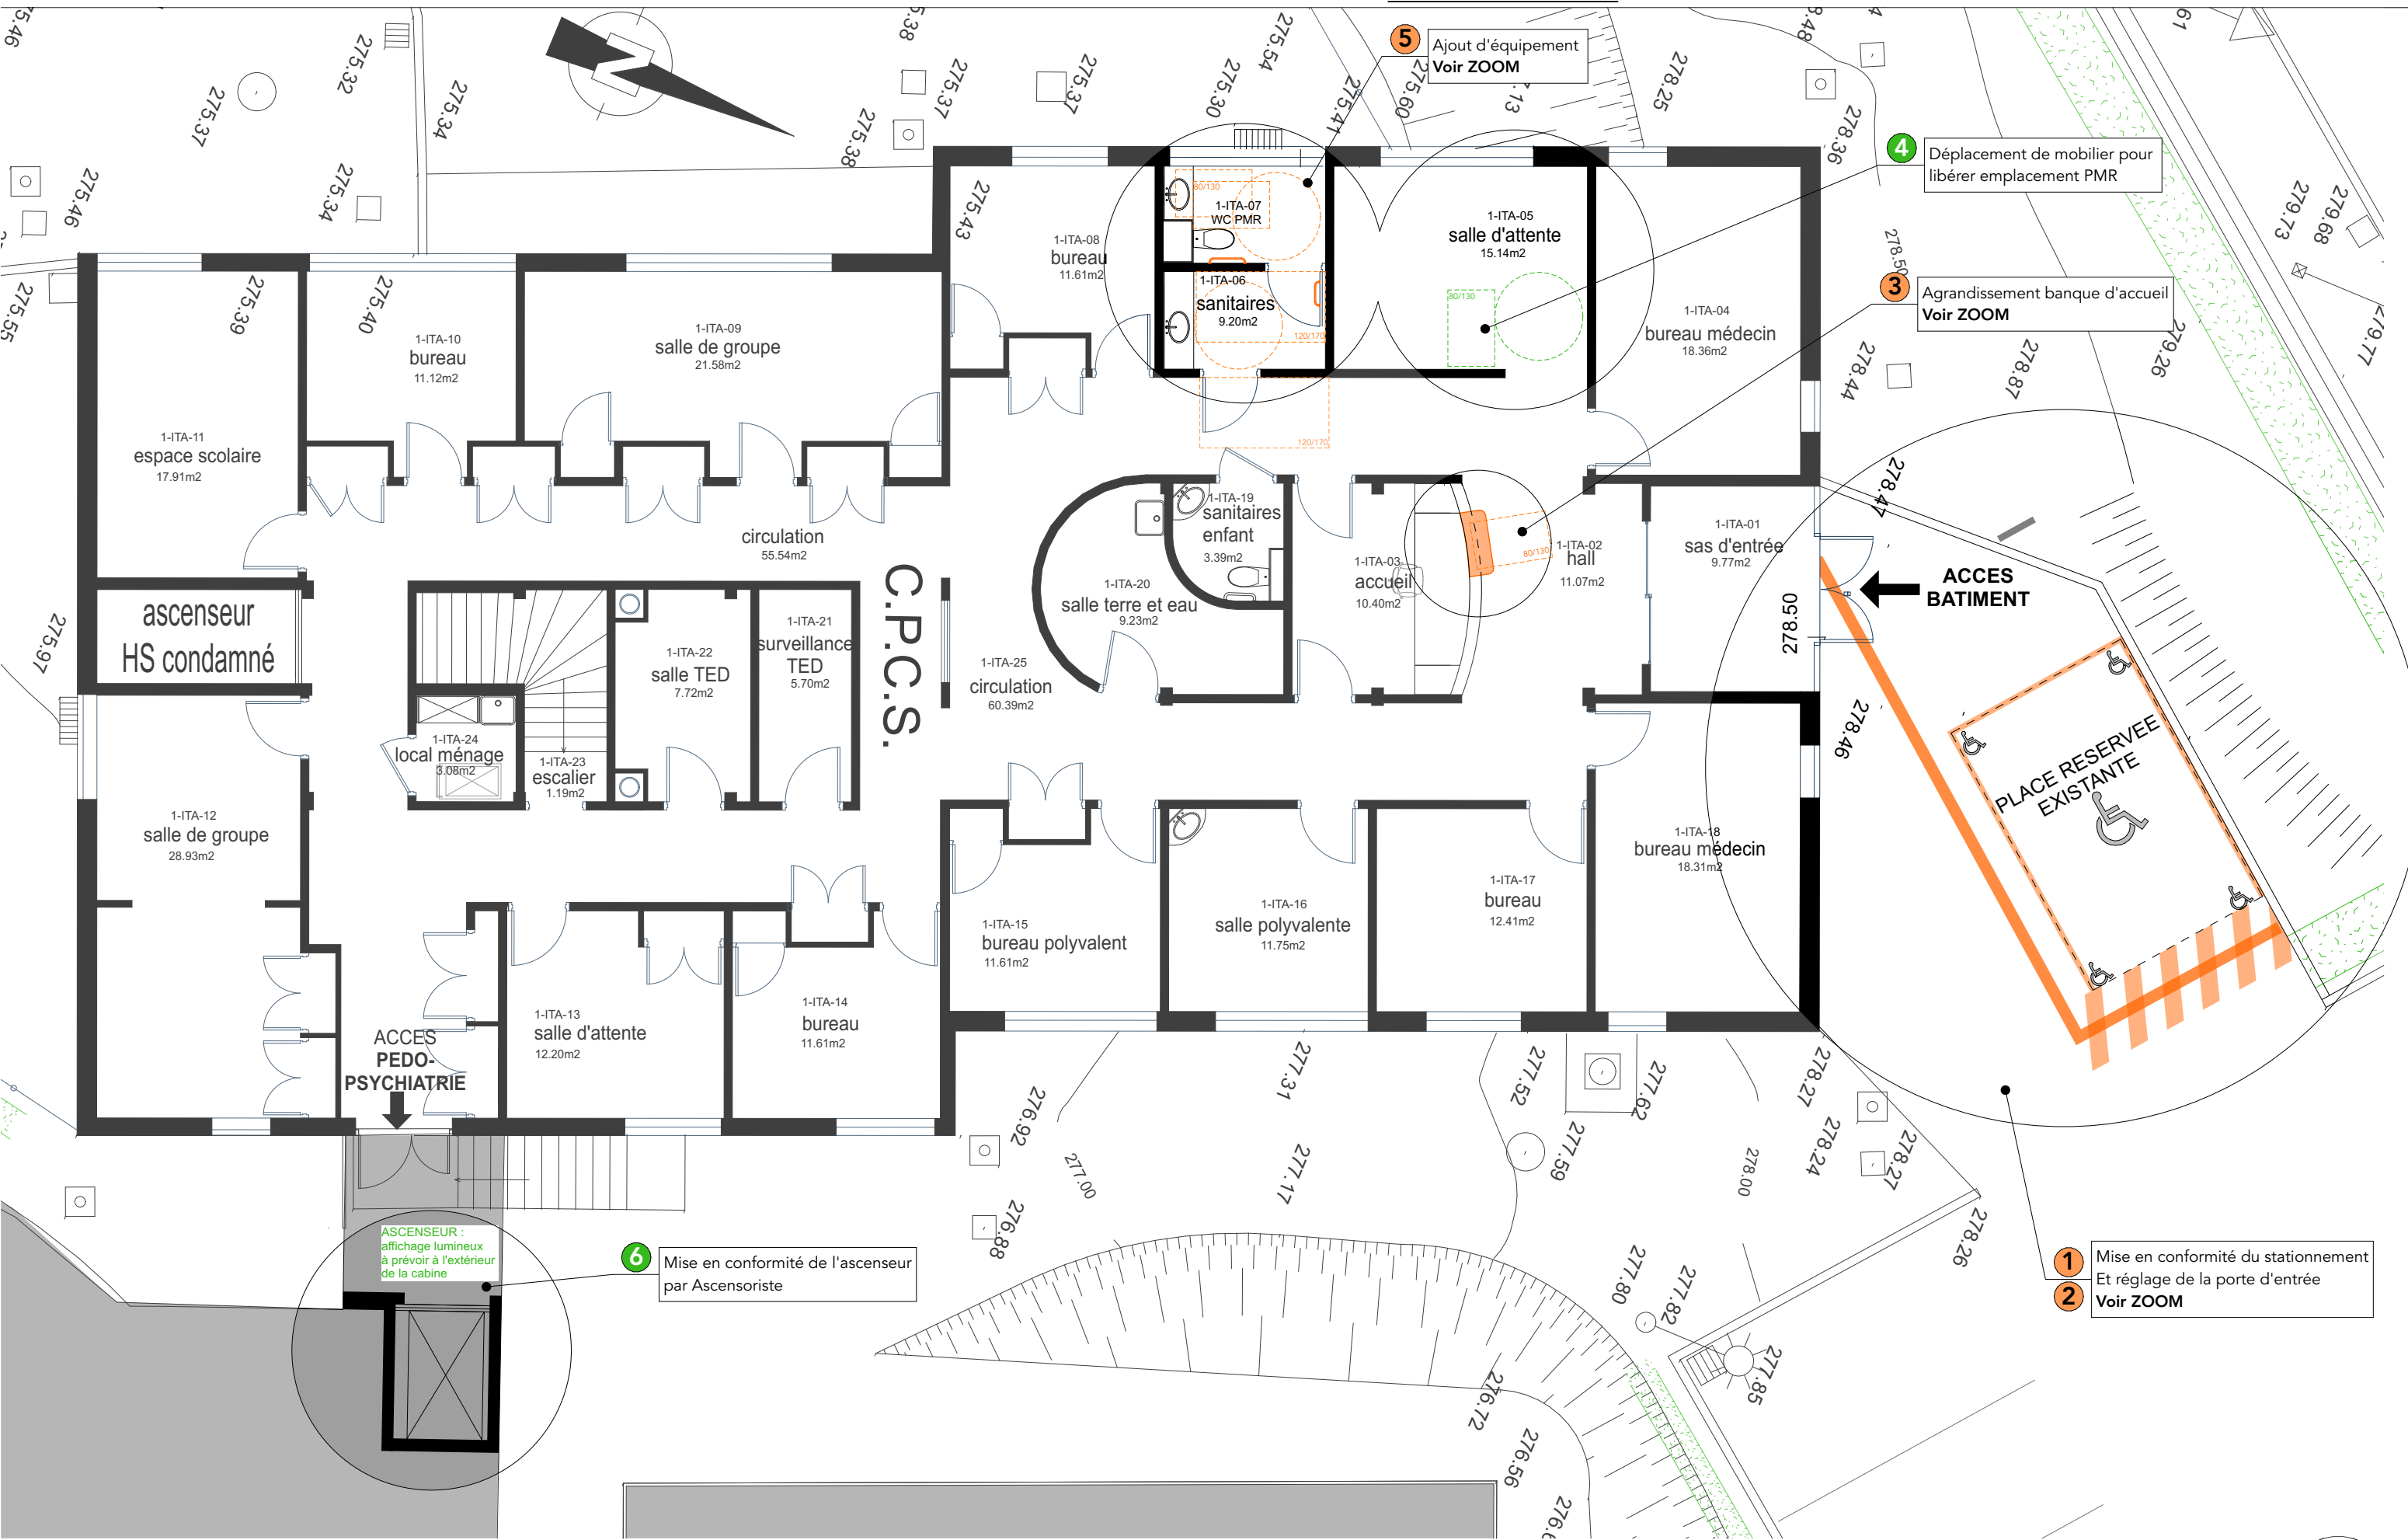

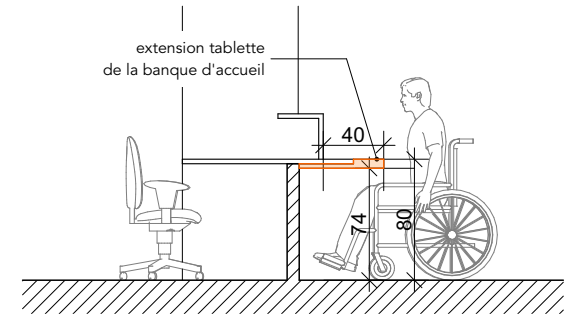

Détail banque d'accueil - ech : 1/50

## 1 2 STATIONNEMENT ET ACCES BATIMENT - ech : 1/75

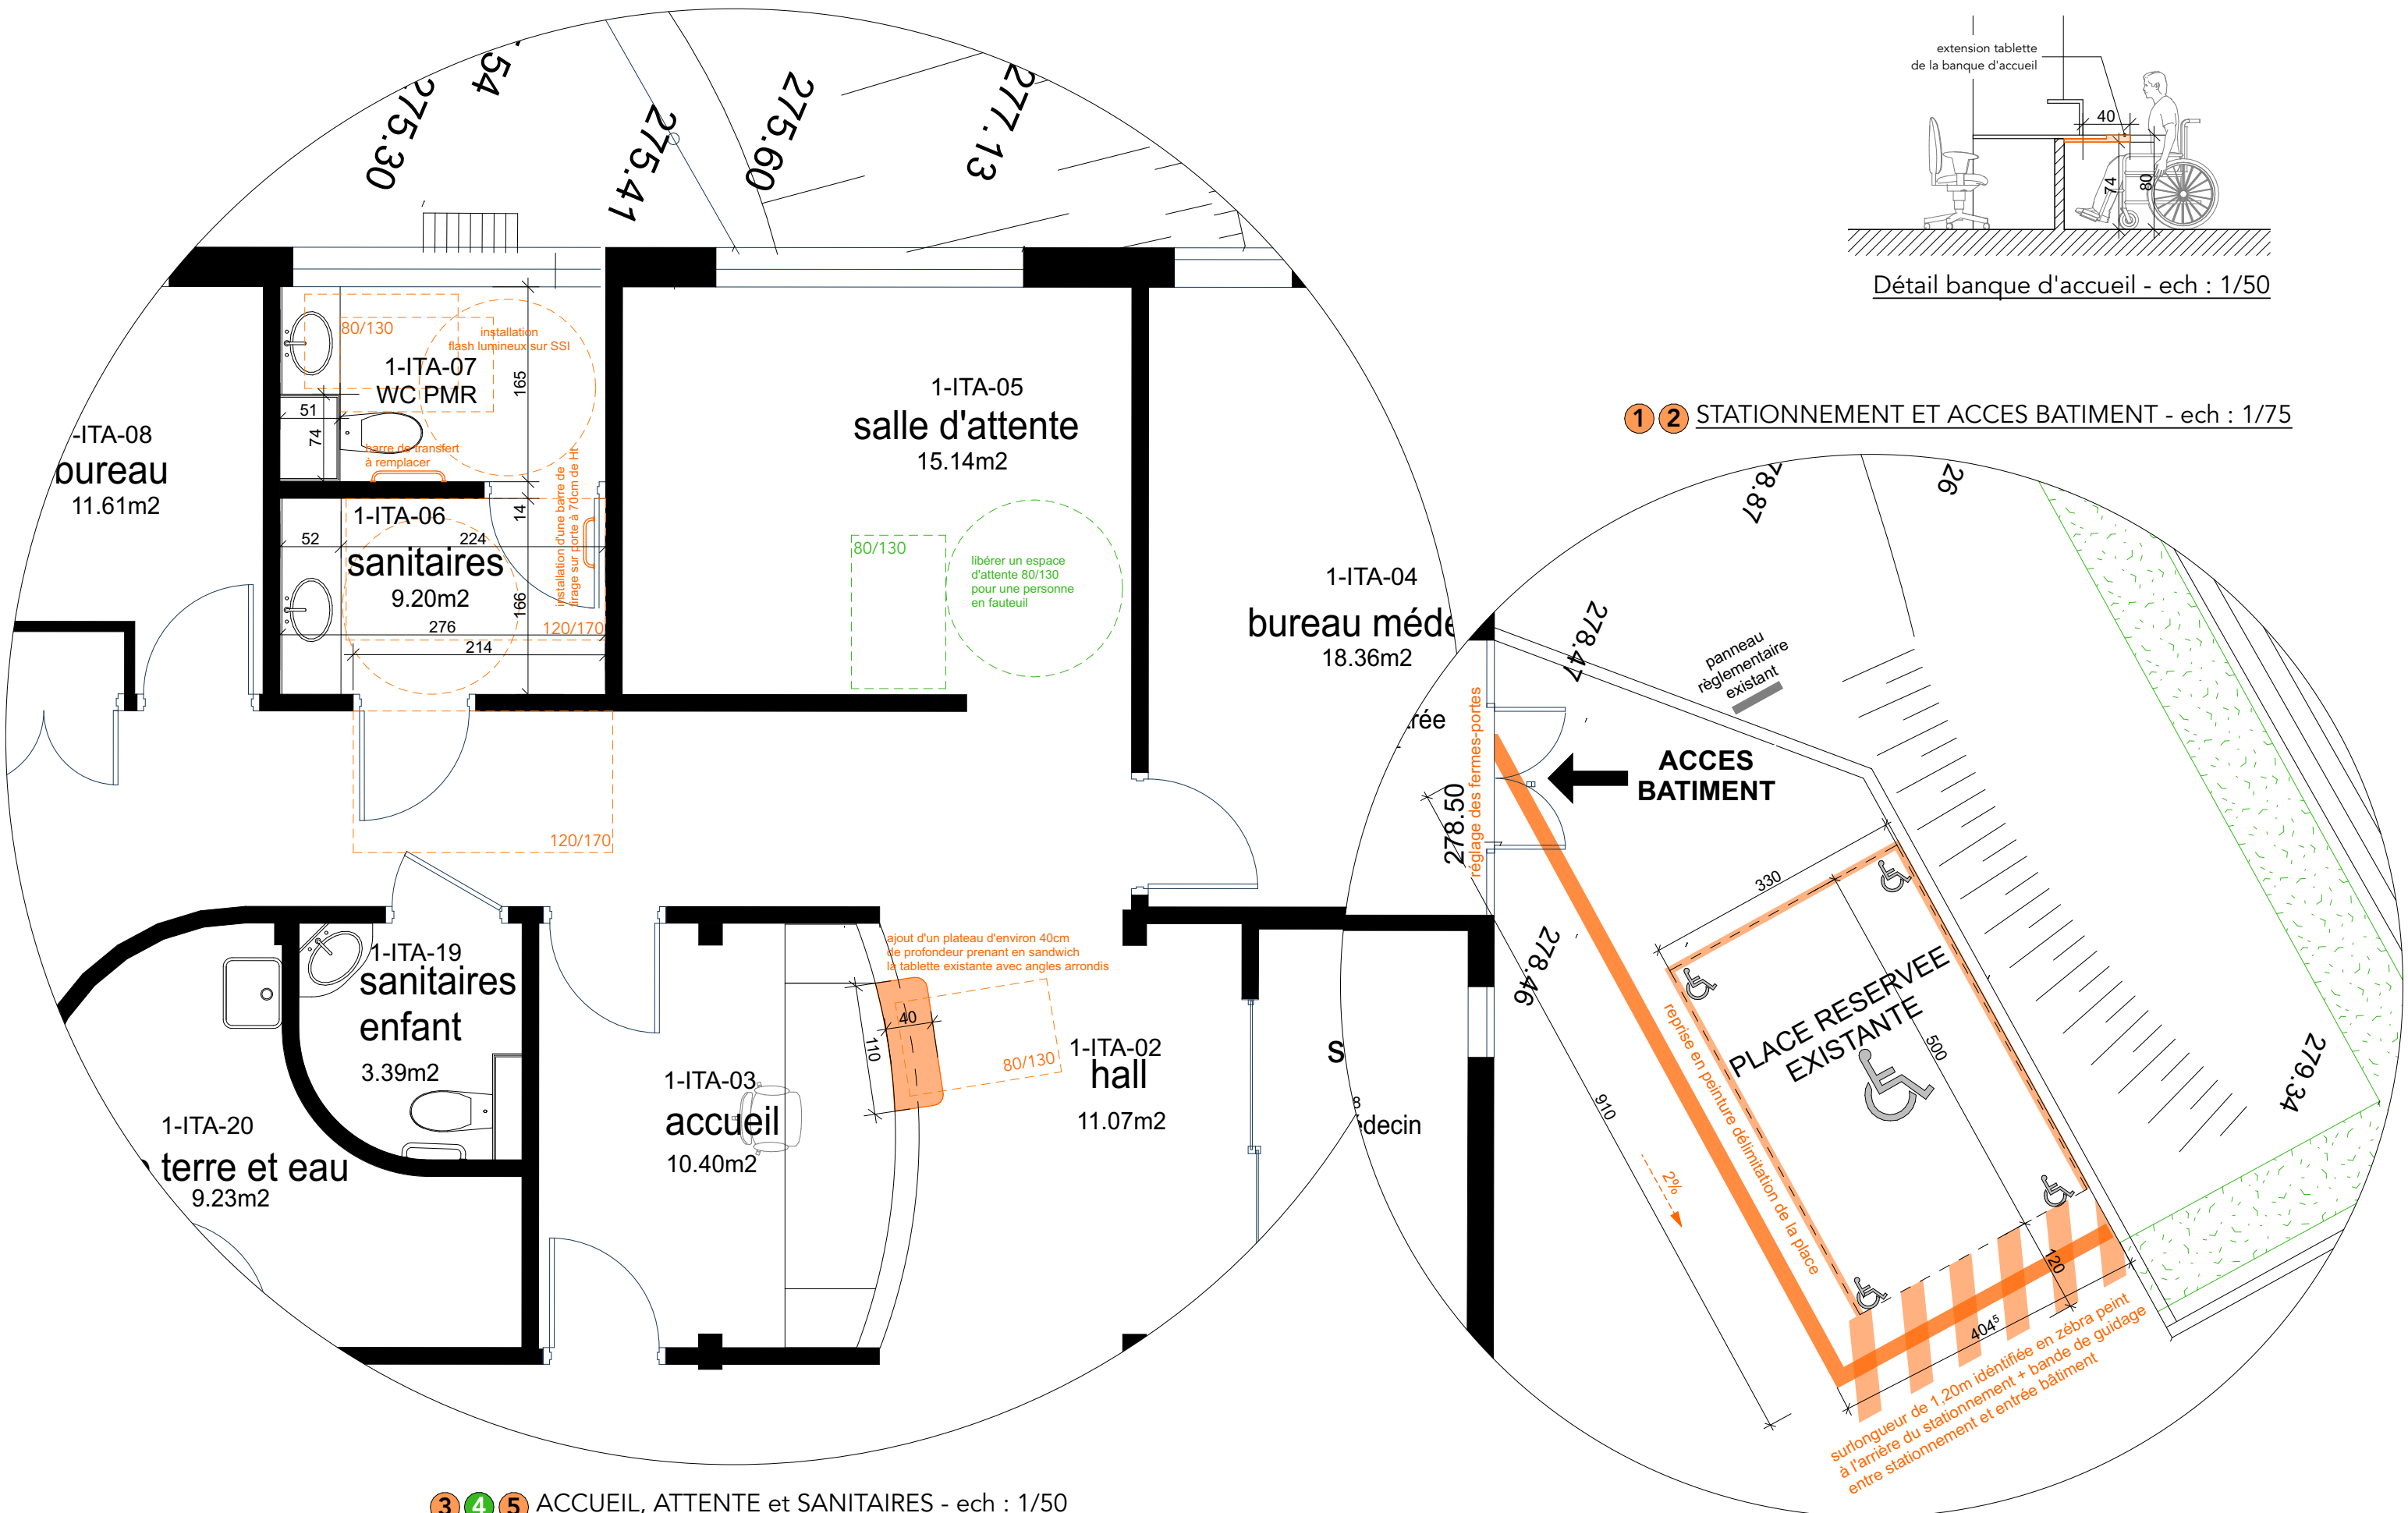

**3 4 5** ACCUEIL, ATTENTE et SANITAIRES - ech : 1/50