



BAT. LAFARGE RDC

CIRCULATIONS

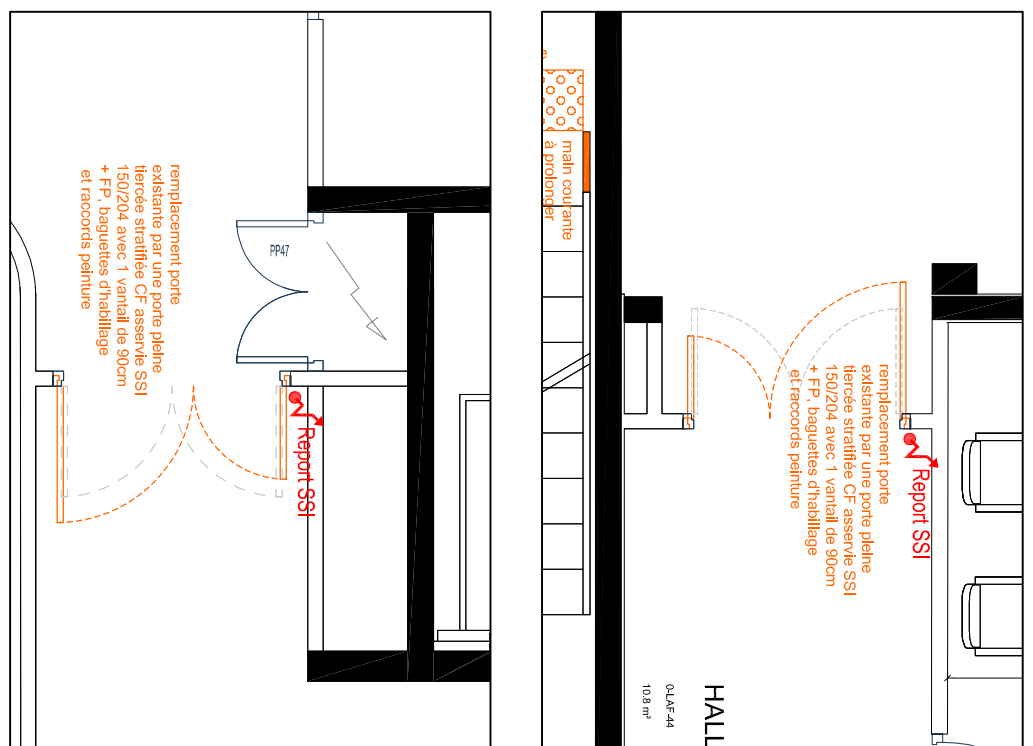


BAT. LAFARGE R-1

CIRCULATIONS

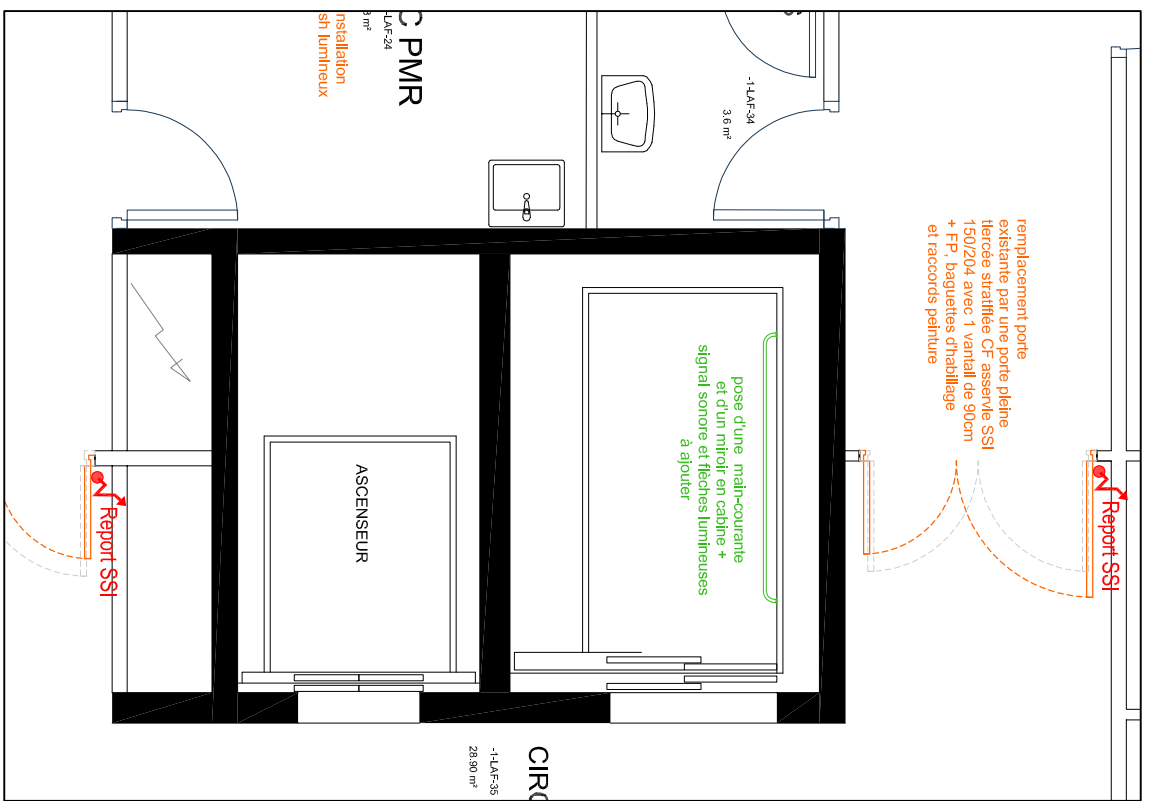


BAT. LAFARGE R-2

CIRCULATIONS

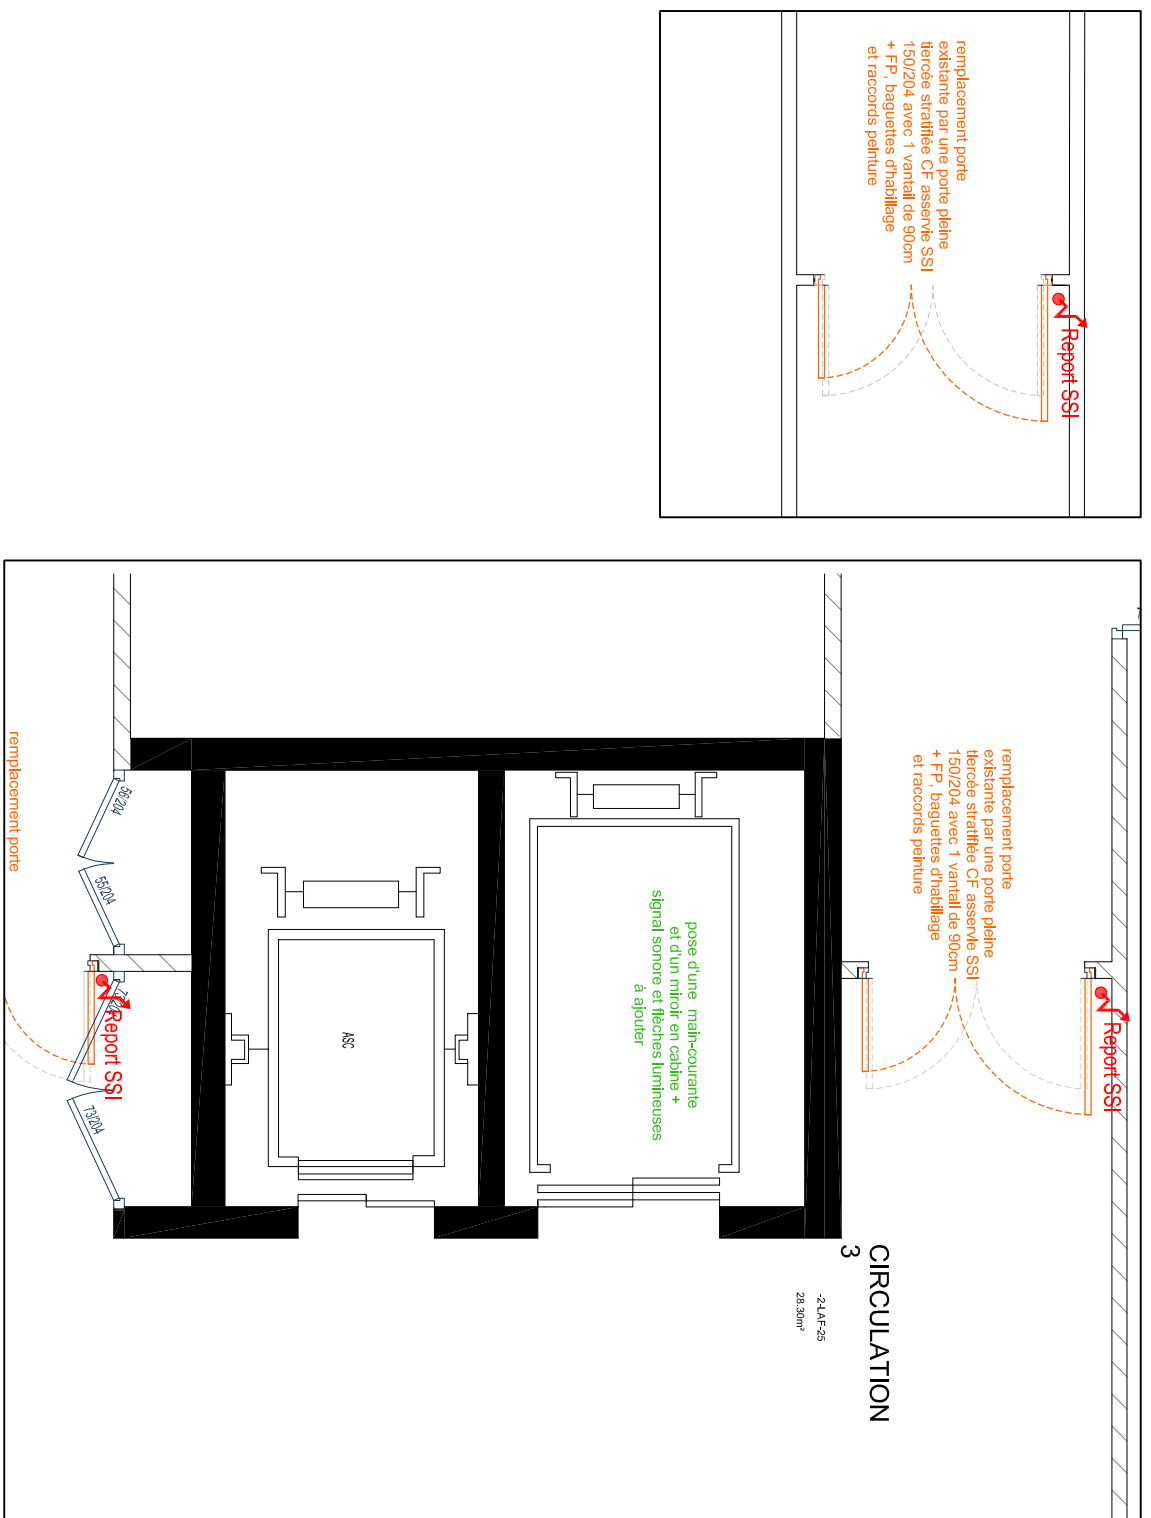


BAT. DANY RDC BAS

WC PMR

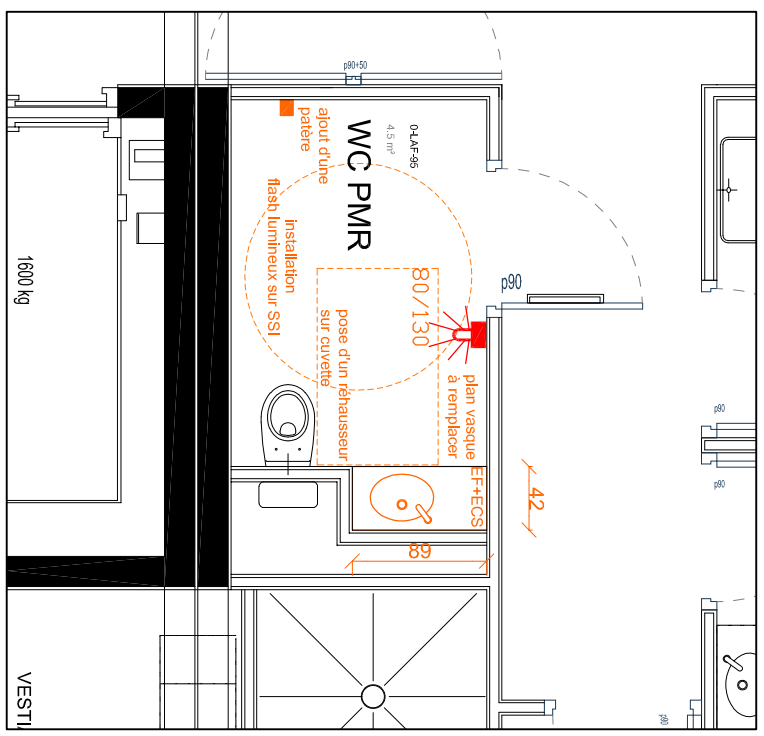


BAT. DANY RDC HAUT

WC PMR

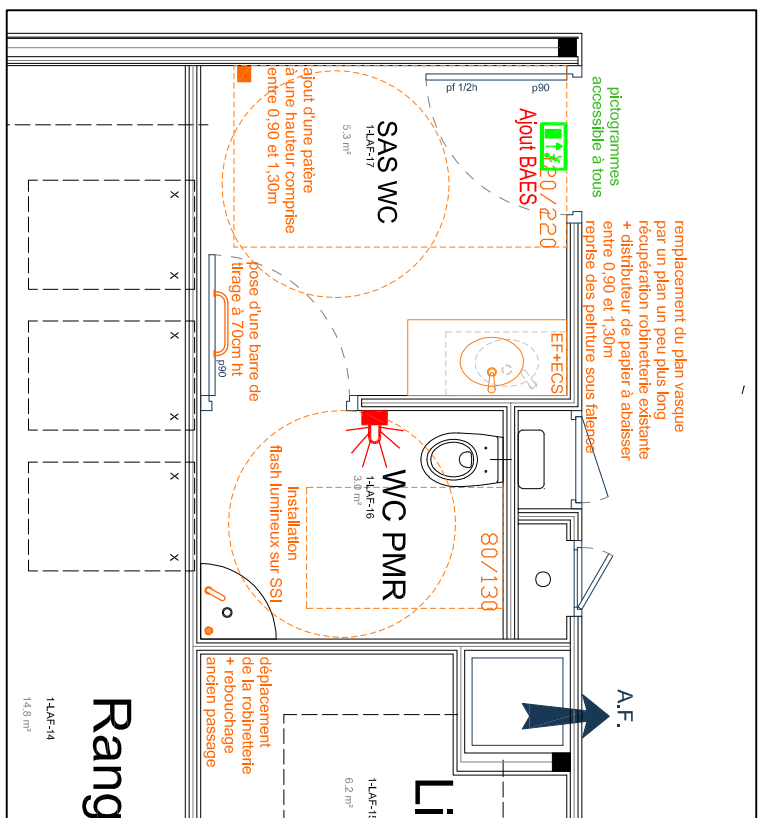


CHAMBRES 1 A 10

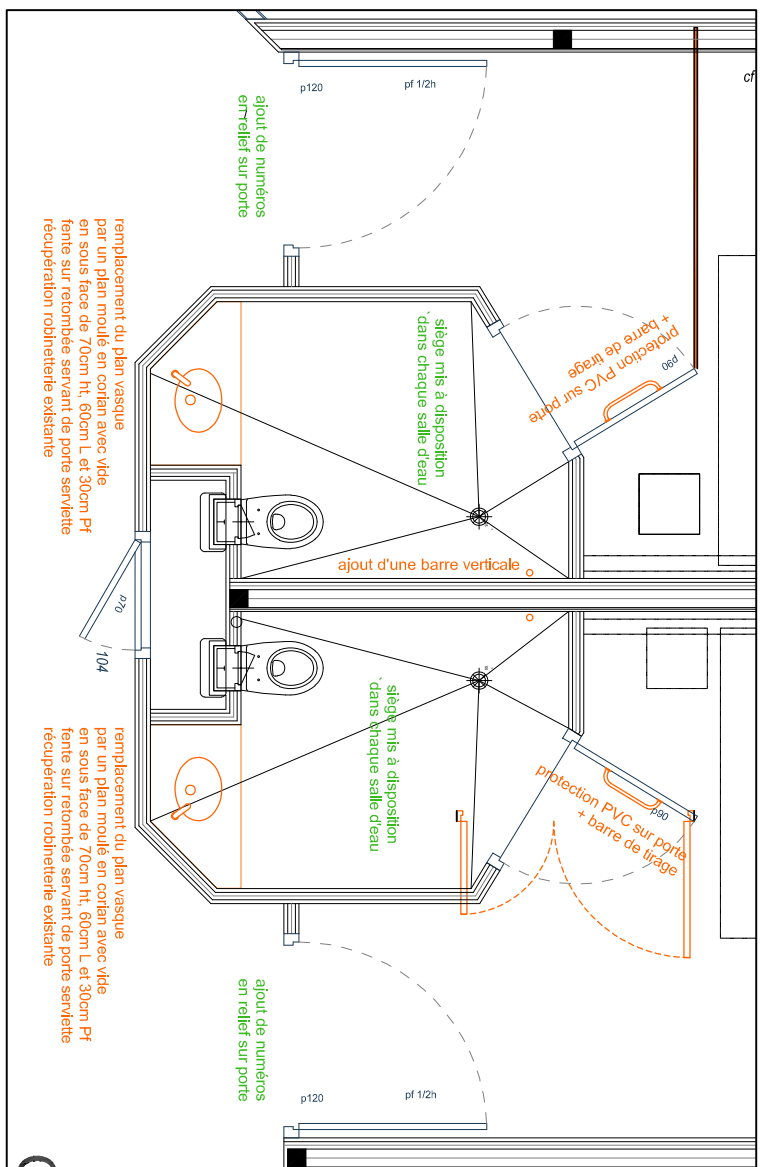


BAT. PC2 RDC BAS

WC PMR

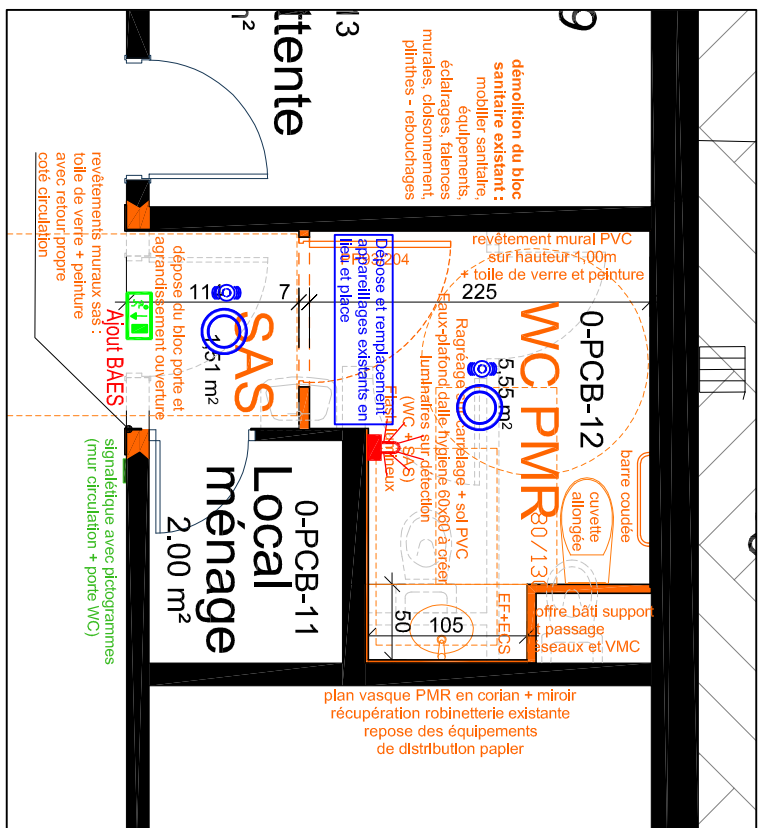


BAT. MARCHAND RDC BAS

WC PMR

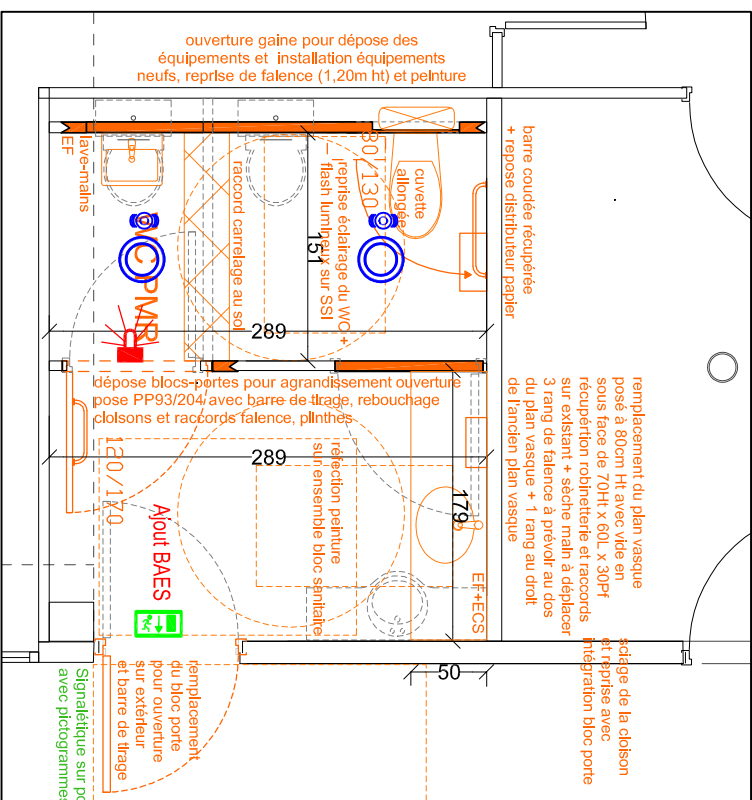


SALLE DE BAINS CHAMBRE PMR

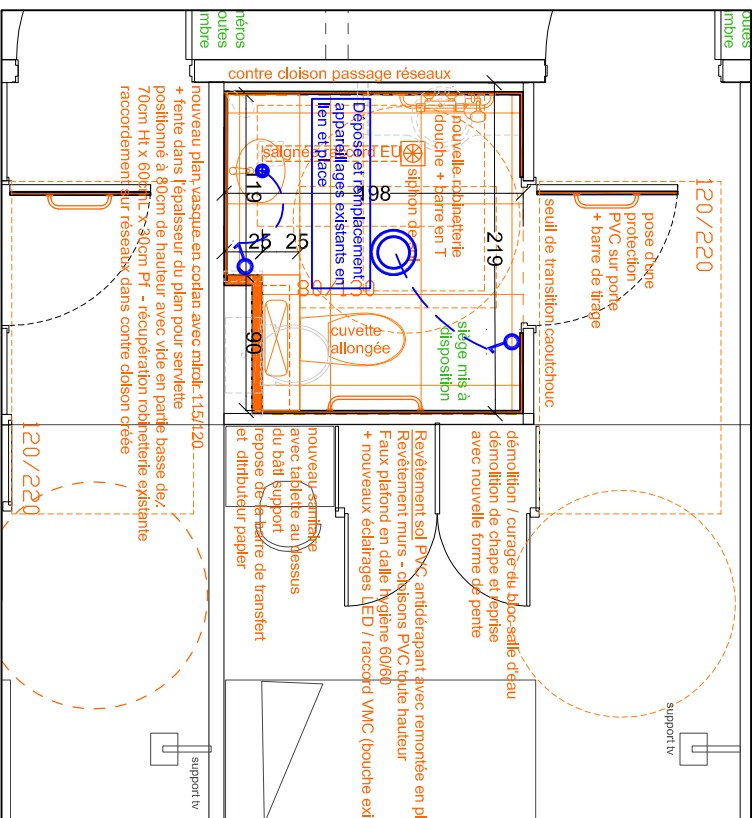


BAT. MARCHAND RDC HAUT

WC PMR

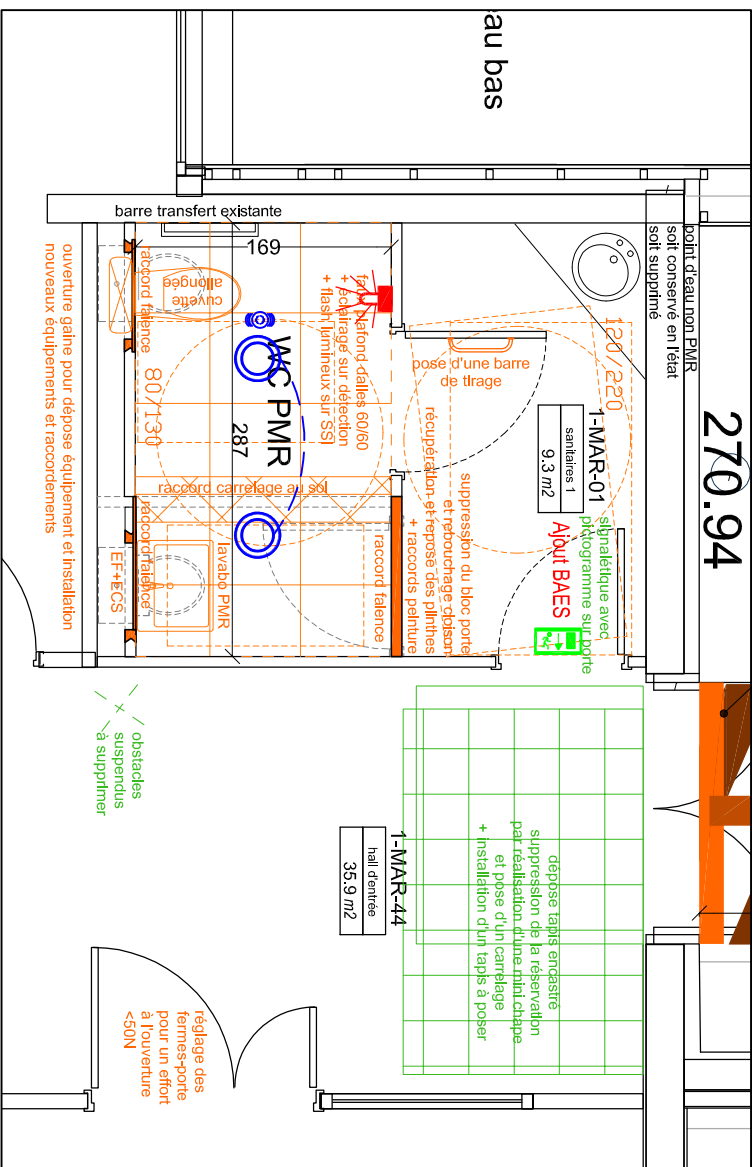


BAT. MOREAU DE TOURS RDC BAS

WC PMR

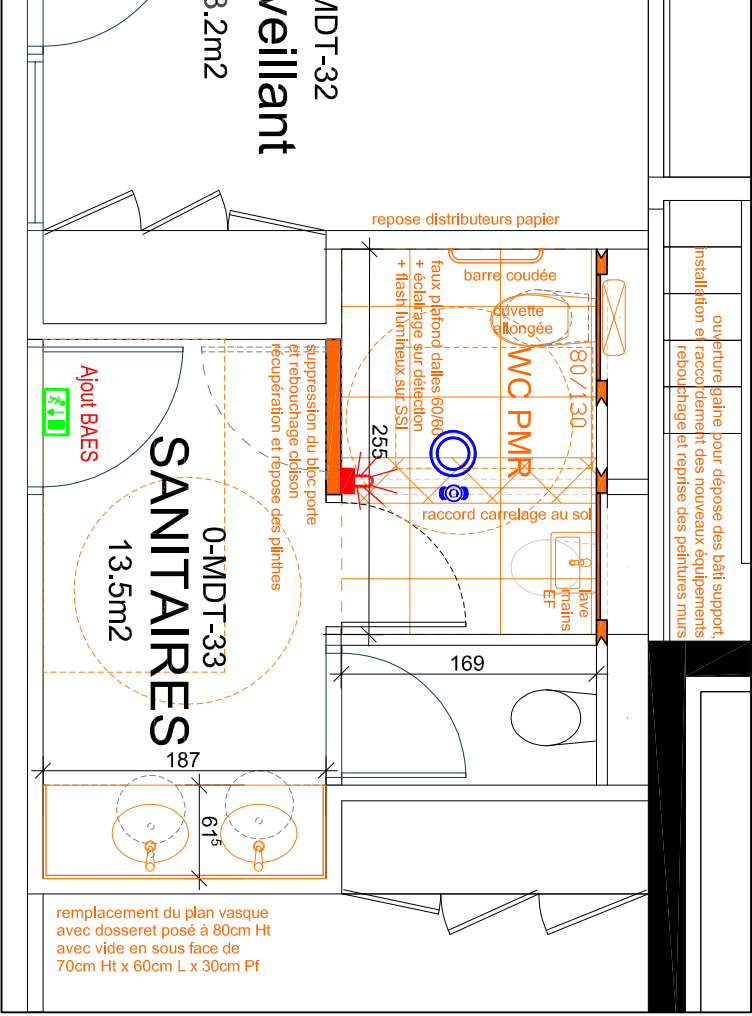


BAT. MOREAU DE TOURS RDC BAS

SALLE DE BAIN CHAMBRE PMR 15

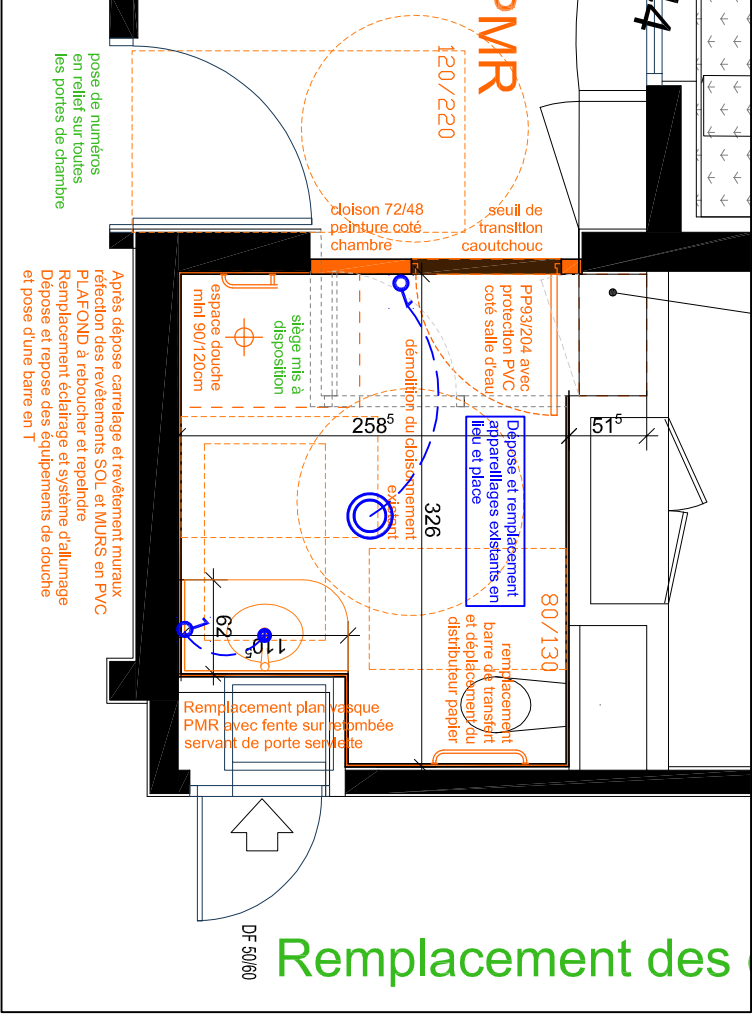


BAT. MOREAU DE TOURS RDC BAS

SALLE DE BAIN CHAMBRE PMR 7

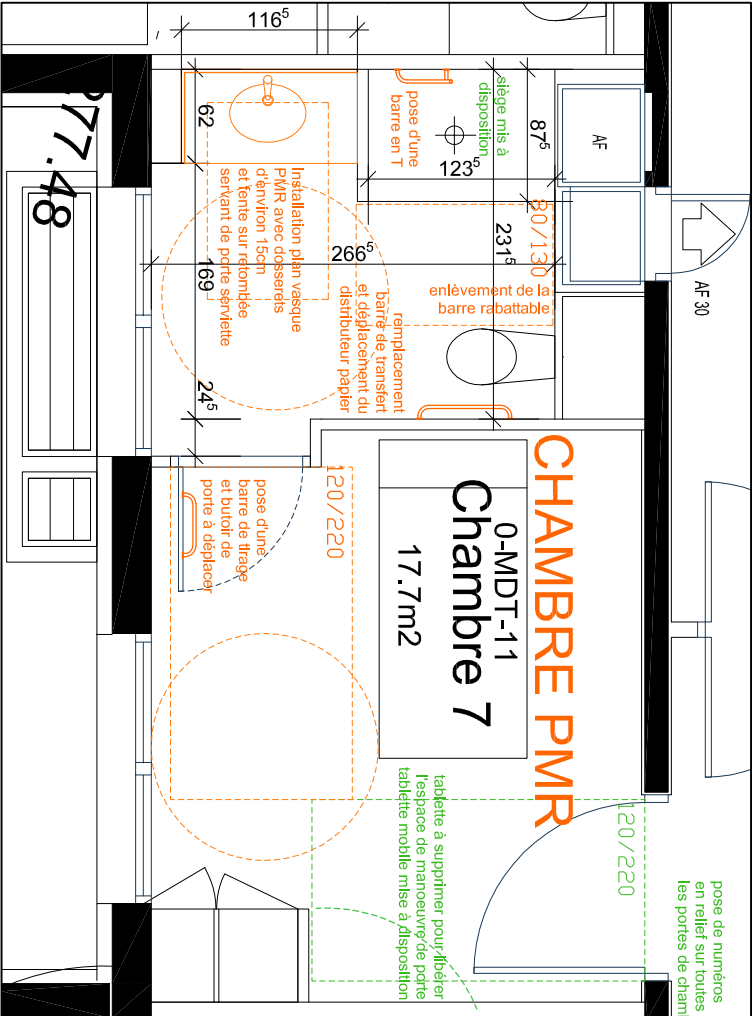

MATRE D'OUVRAGE
CENTRE HOSPITALIER ESQUIROL
15 rue Docteur Marcland
87026 LIMOGES Cedex

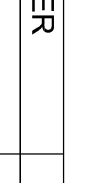

PROJET
MISE EN PLACE DE L'AGENDA
ACCESSIBILITE

PLAN TECHNIQUE
LOT 06 CHAUFFAGE - VENTILATION - PLOMBERIE SANITAIRES
LOT 07 ELECTRICITE EQUIPEMENTS FONTS ET EQUIPEMENTS FAIBLES


PLAN BOT - TRAVAUX INTERIEURS
BATIMENTS ZONE BLEUE

DATE
03/02/2025
ECHAPELLE
1/50ème

CHEF DE PROJET
D. MICHELOT


BAT. MOREAU DE TOURS RDC BAS

SALLES REPAS ET ACTIVITES

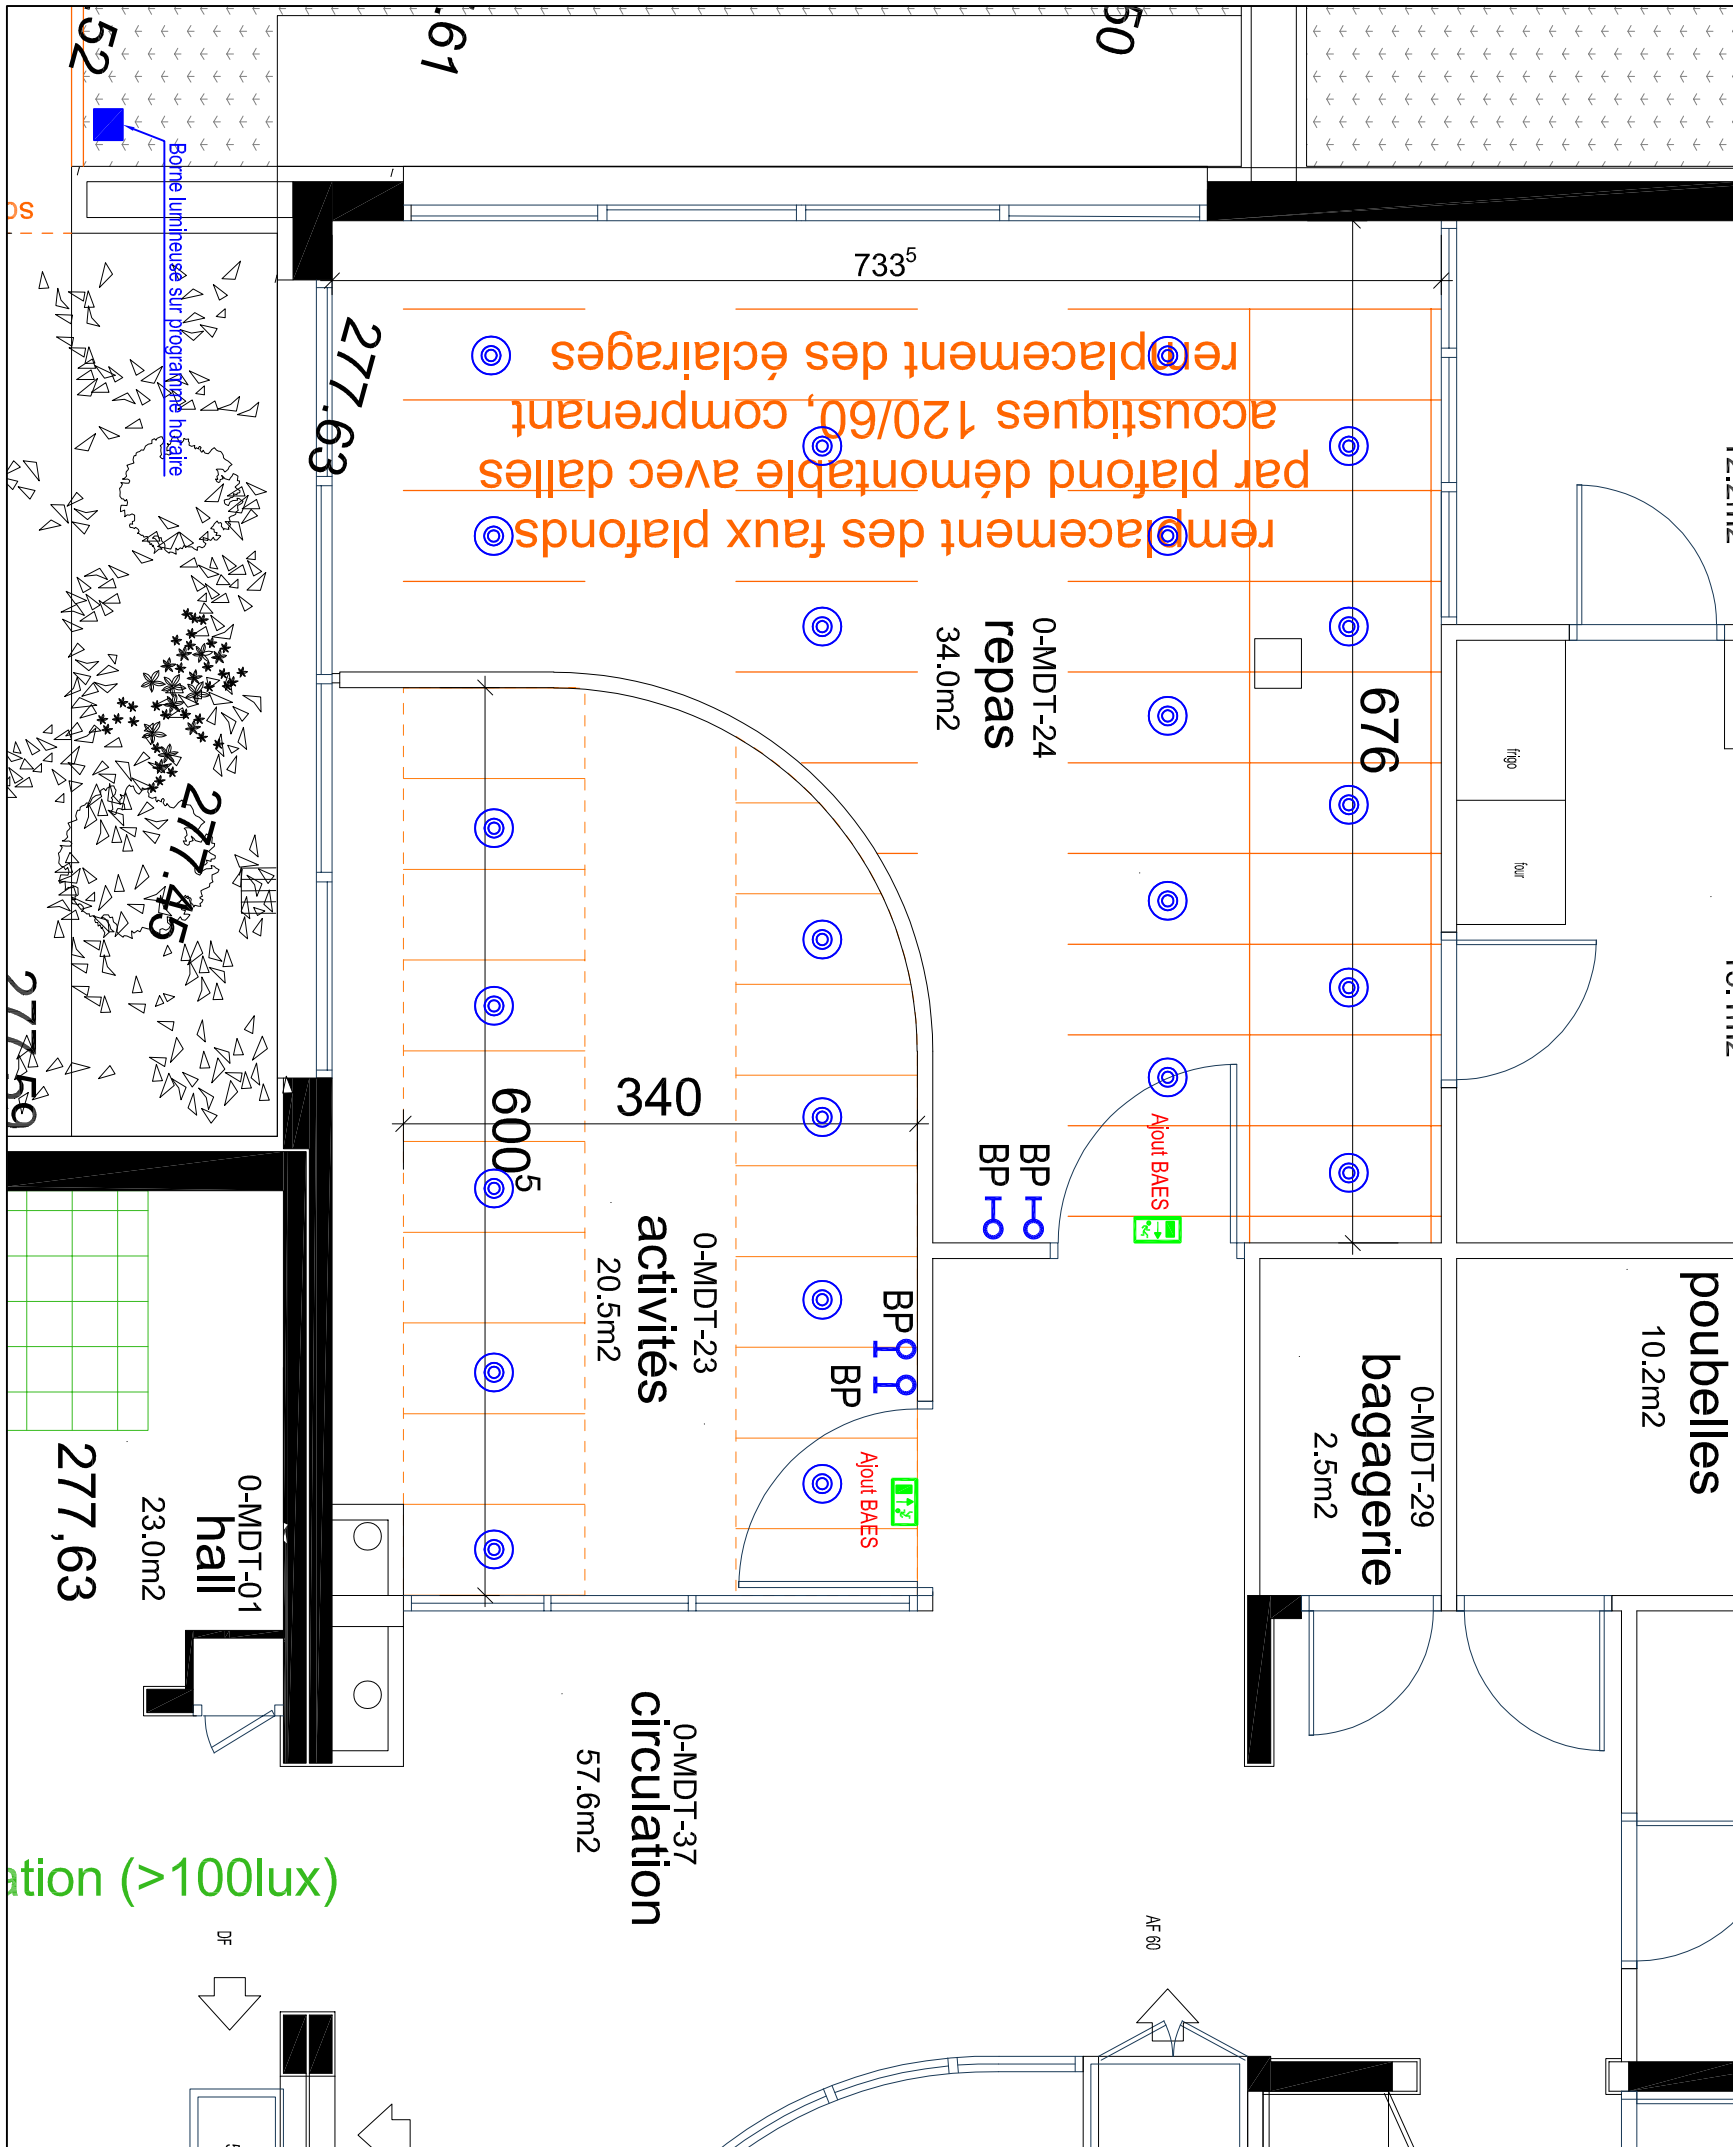

BAT. MOREAU DE TOURS RDC HAUT

SALLES A MANGER - ACTIVITES 1 ET WC PMR

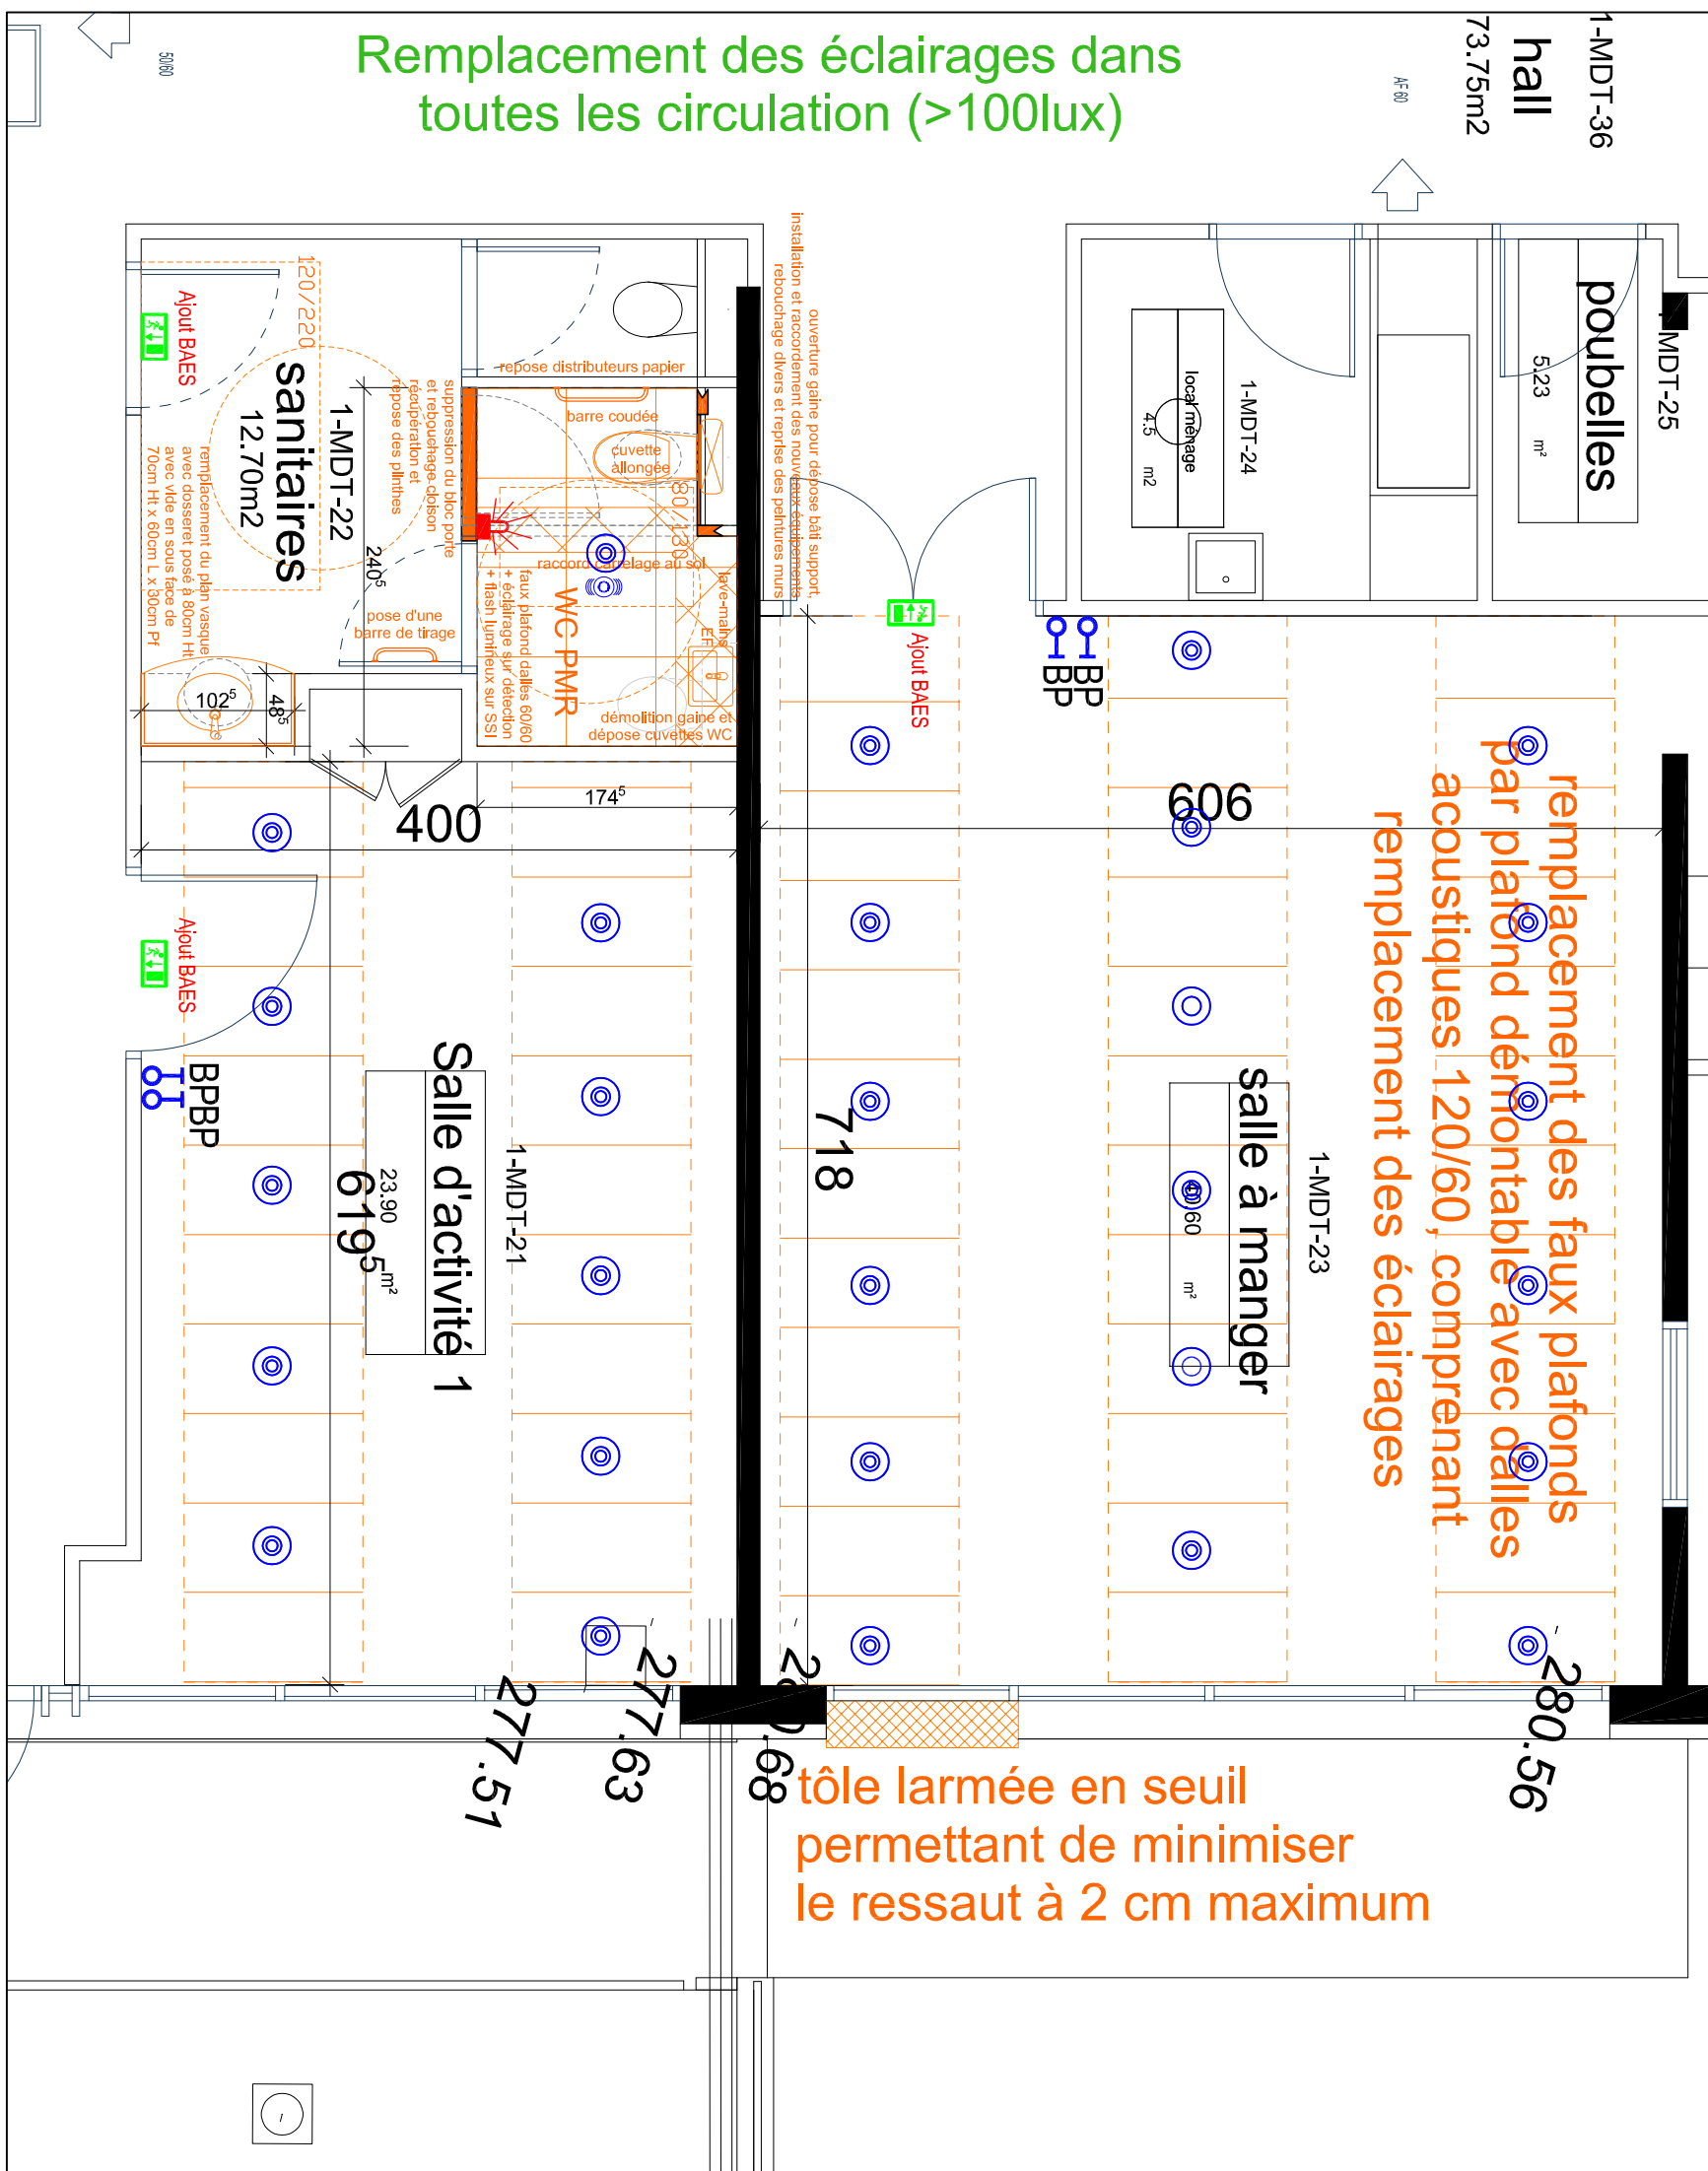

BAT. MOREAU DE TOURS RDC HAUT

SALLE D'ACTIVITES 4

