



R+1

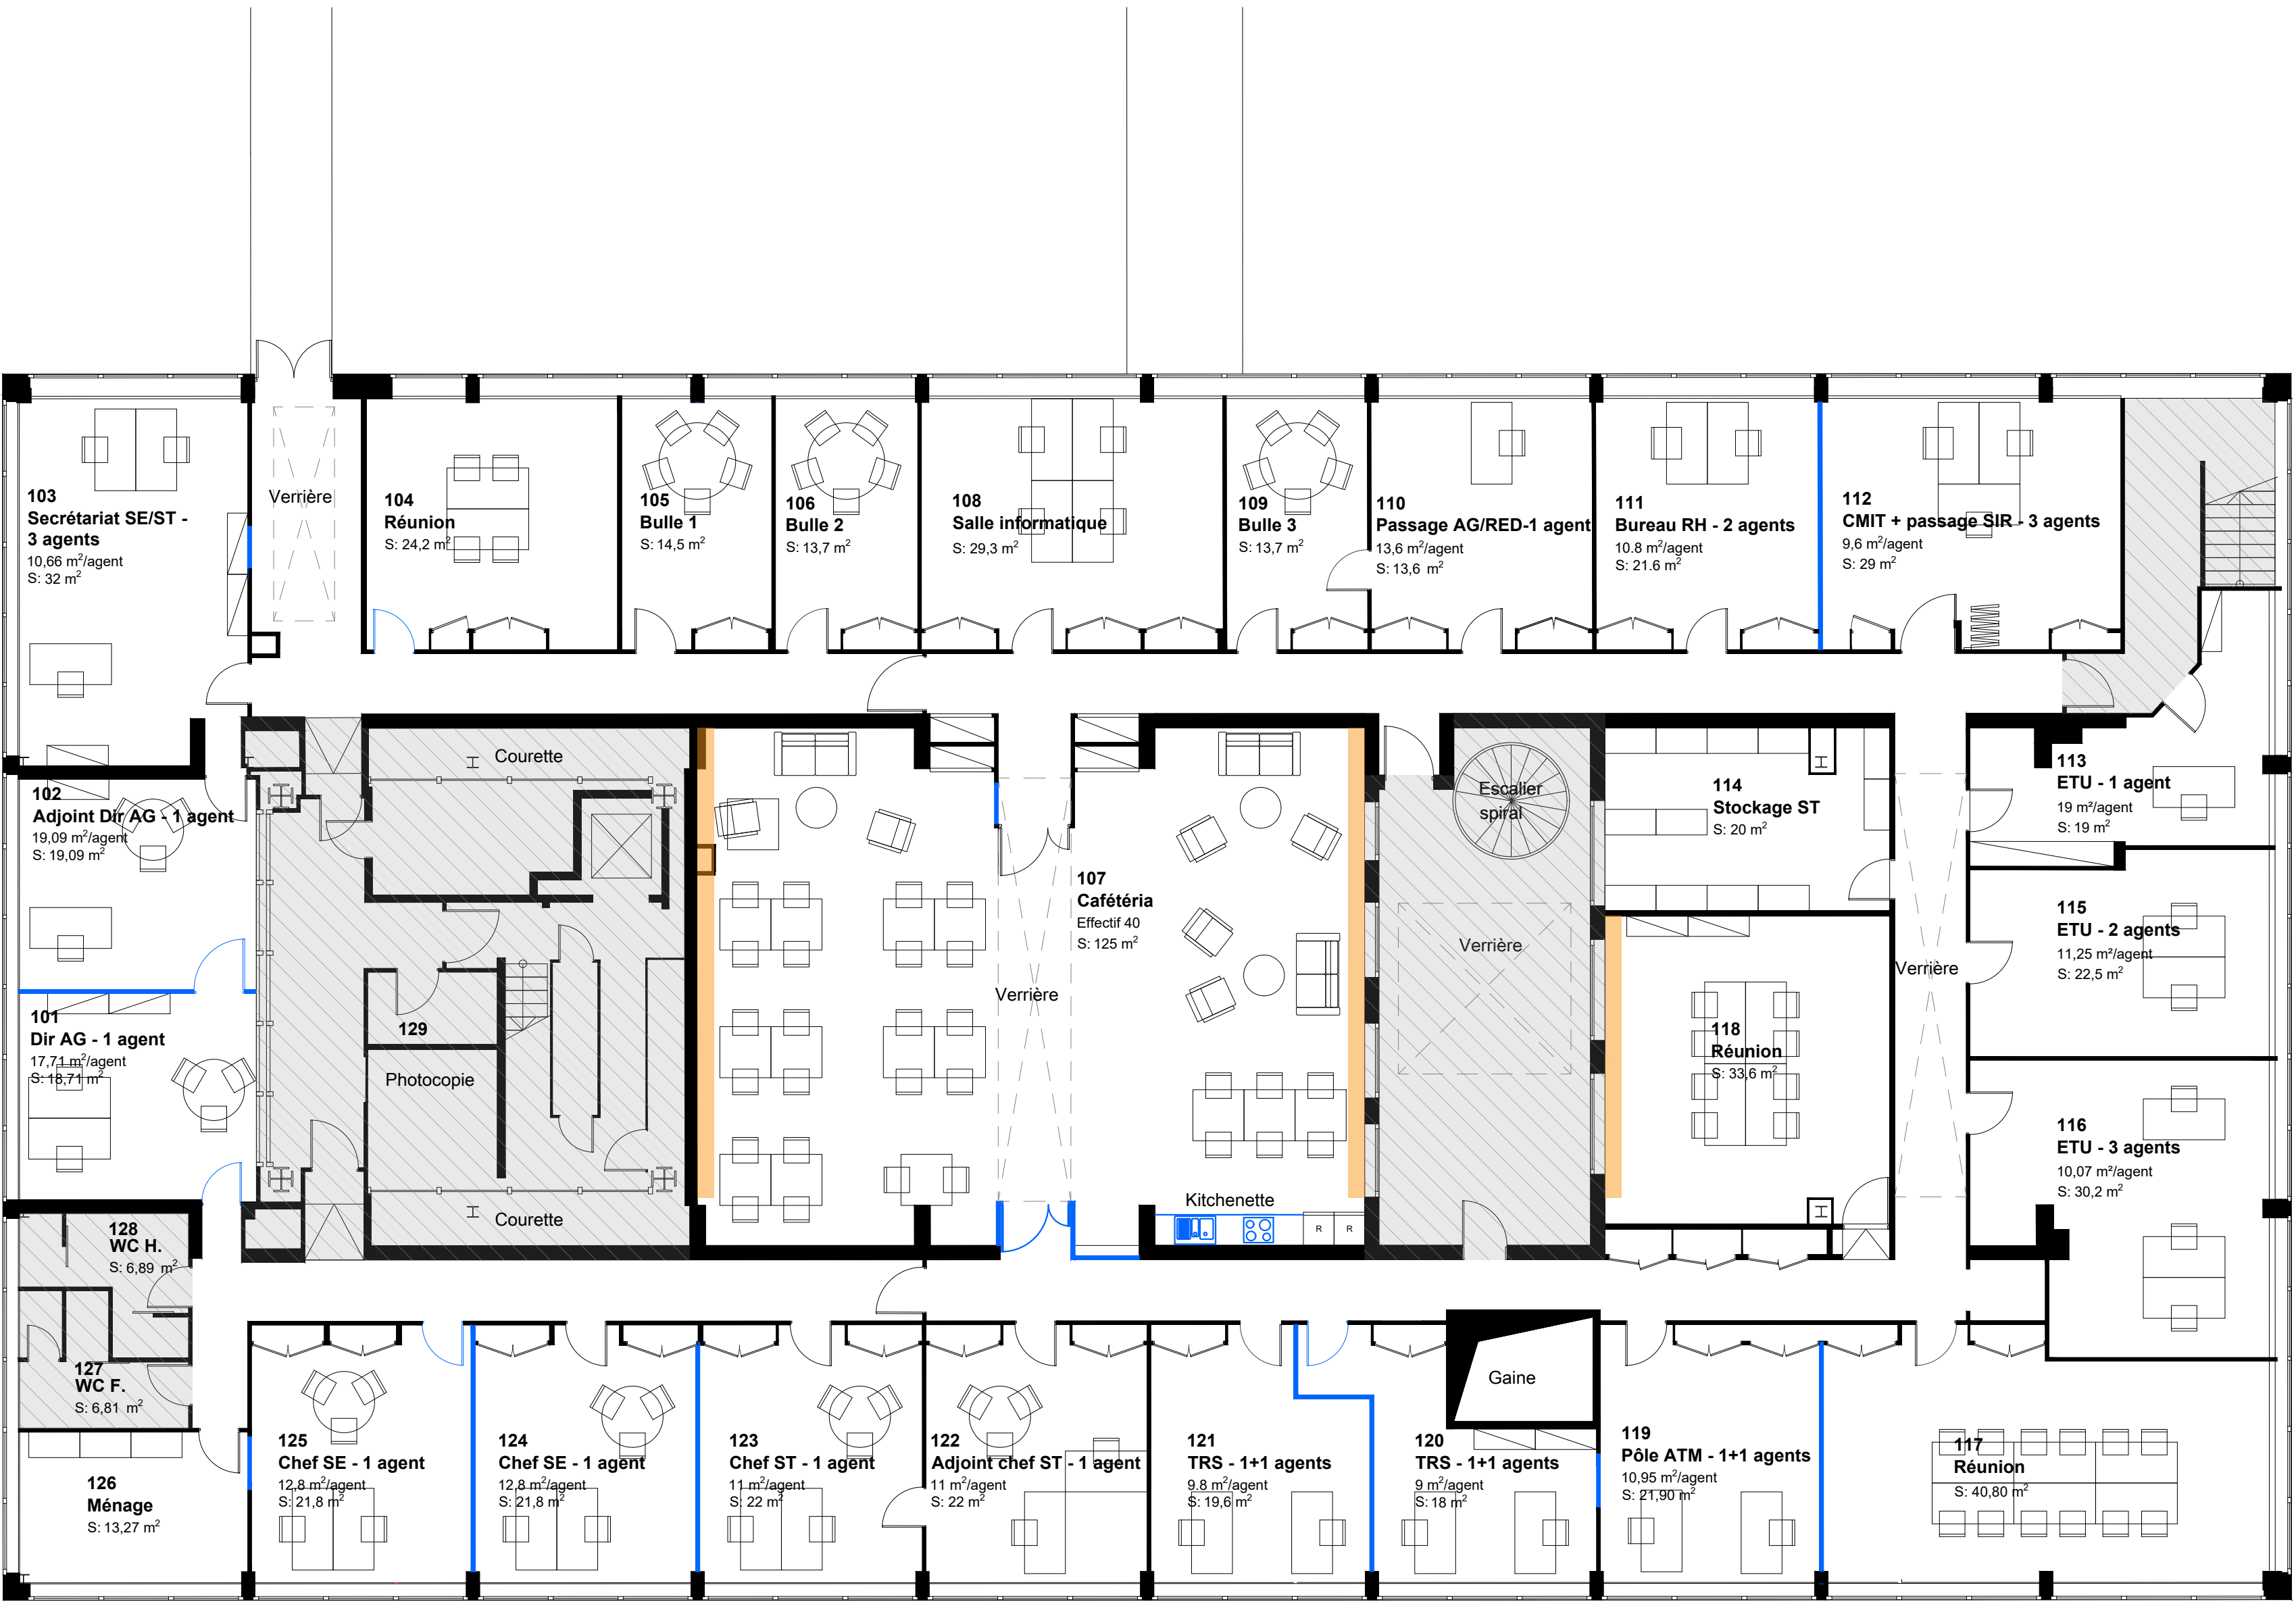

RDC

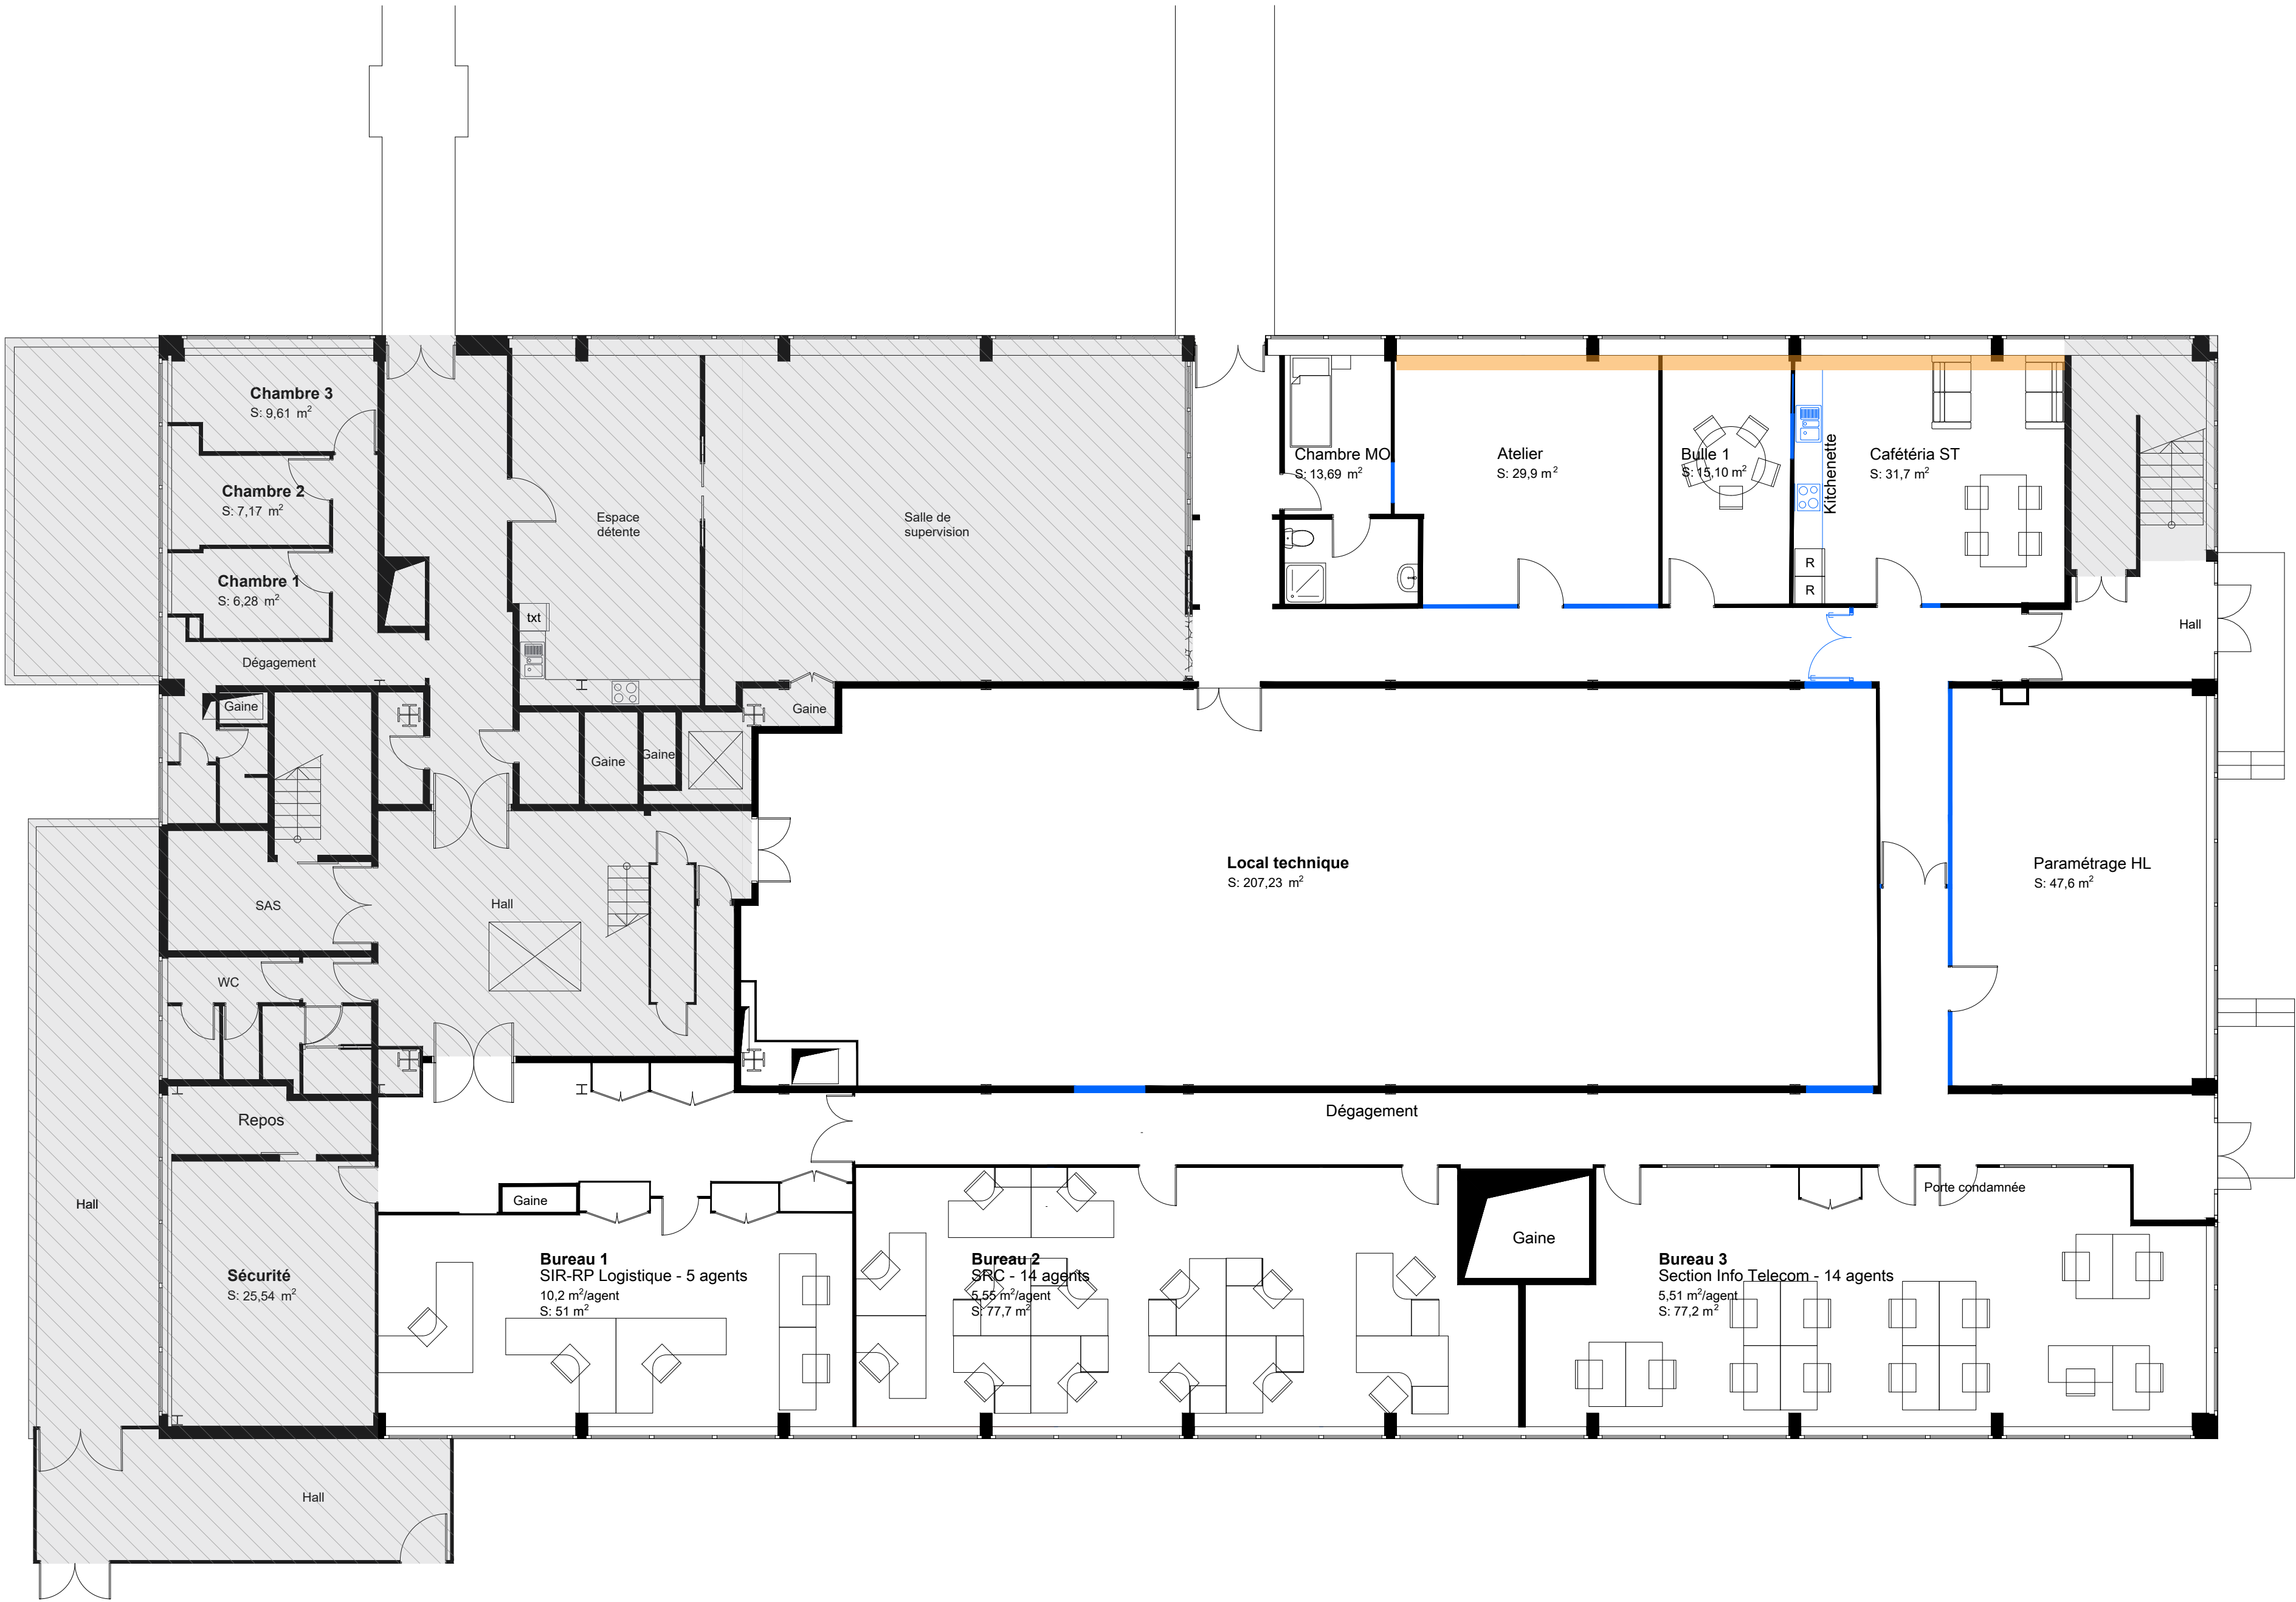

- LEGENDE
- Zone hors projet
 - Eléments projetés
 - Nouveau coffrage d'habillage

PROJET DE RÉAMÉNAGEMENT DES
LOCAUX TERTIAIRES DU BÂTIMENT 401
Bloc technique - Tour de contrôle d'Orly

MAITRE D'OUVRAGE
DGAC/DSNA/Organisme Orly AG
Bâtiment 401 - 103 Aérogare Sud
94395 Orly Aérogare Cedex
@ jeanluc.jerret@aviation-civile.gouv.fr



MAITRISE D'OEUVRE
LBE Ingénierie
101 bis, avenue Eugène Delacroix - 92210 Draveil
Tel: 01 69 48 89 45 - @: arnaud.lanvin@lbe.com




Date	Indice	Description
	0	

DCE			
PLAN D'AMENAGEMENT RDC & R+1		Echelle : 1:100 Indice : 0 Format : A0	Date : 06/08/2025 AM.01

R+1



RDC

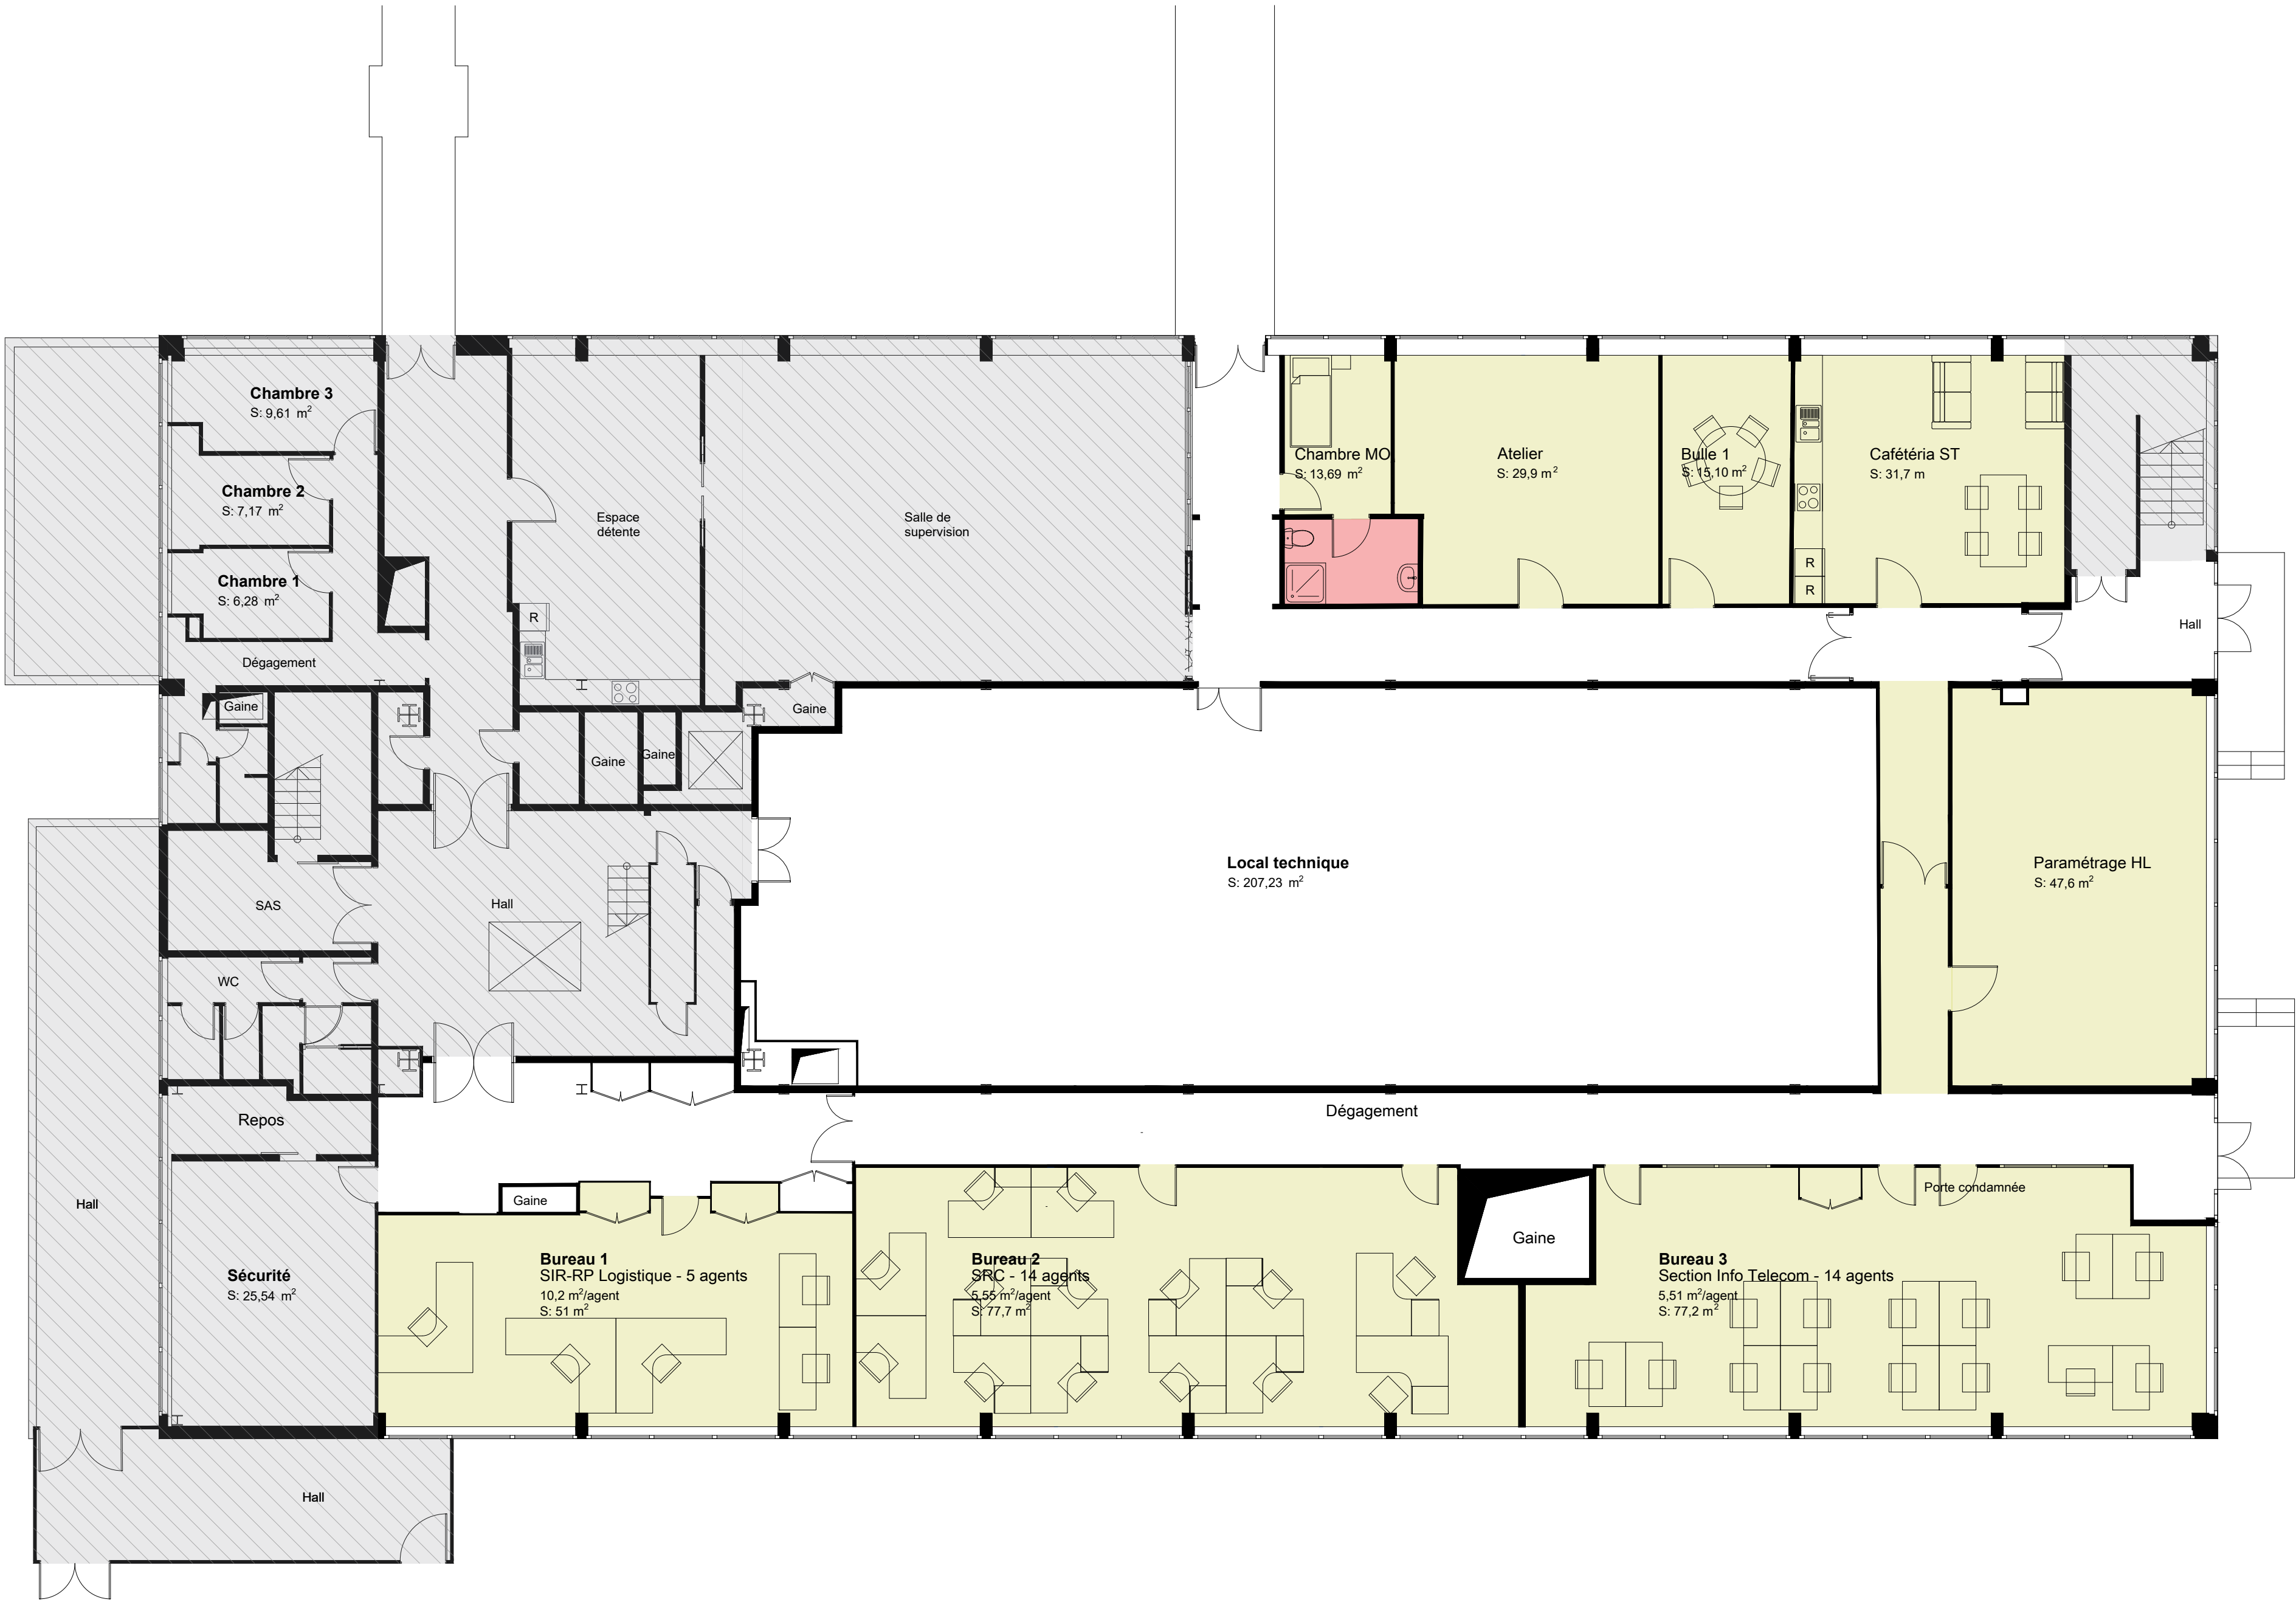

- LEGENDE
- Zone hors projet
 - Sol souple
 - Carrelage

PROJET DE RÉAMÉNAGEMENT DES
LOCAUX TERTIAIRES DU BÂTIMENT 401
Bloc technique - Tour de contrôle d'Orly

MAITRE D'OUVRAGE
DGAC/DSNA/Organisme Orly AG
Bâtiment 401 - 103 Aérogare Sud
94395 Orly Aérogare Cedex
@ jean-pierre.jardin@aviation-civile.gouv.fr



MAITRISE D'OEUVRE
LBE Ingénierie
101 bis, avenue Eugène Delacroix - 92210 Draveil
Tel: 01 69 48 89 45 - @: arnaud.larvin@lbe.com




Date	Indice	Description
	0	

DCE			
PLAN PROJET REPERAGE DES SOLS RDC & R+1		Echelle : 1/100 Indice : 0 Format : A0	Date : 06/08/2025 AM.02

R+1



RDC

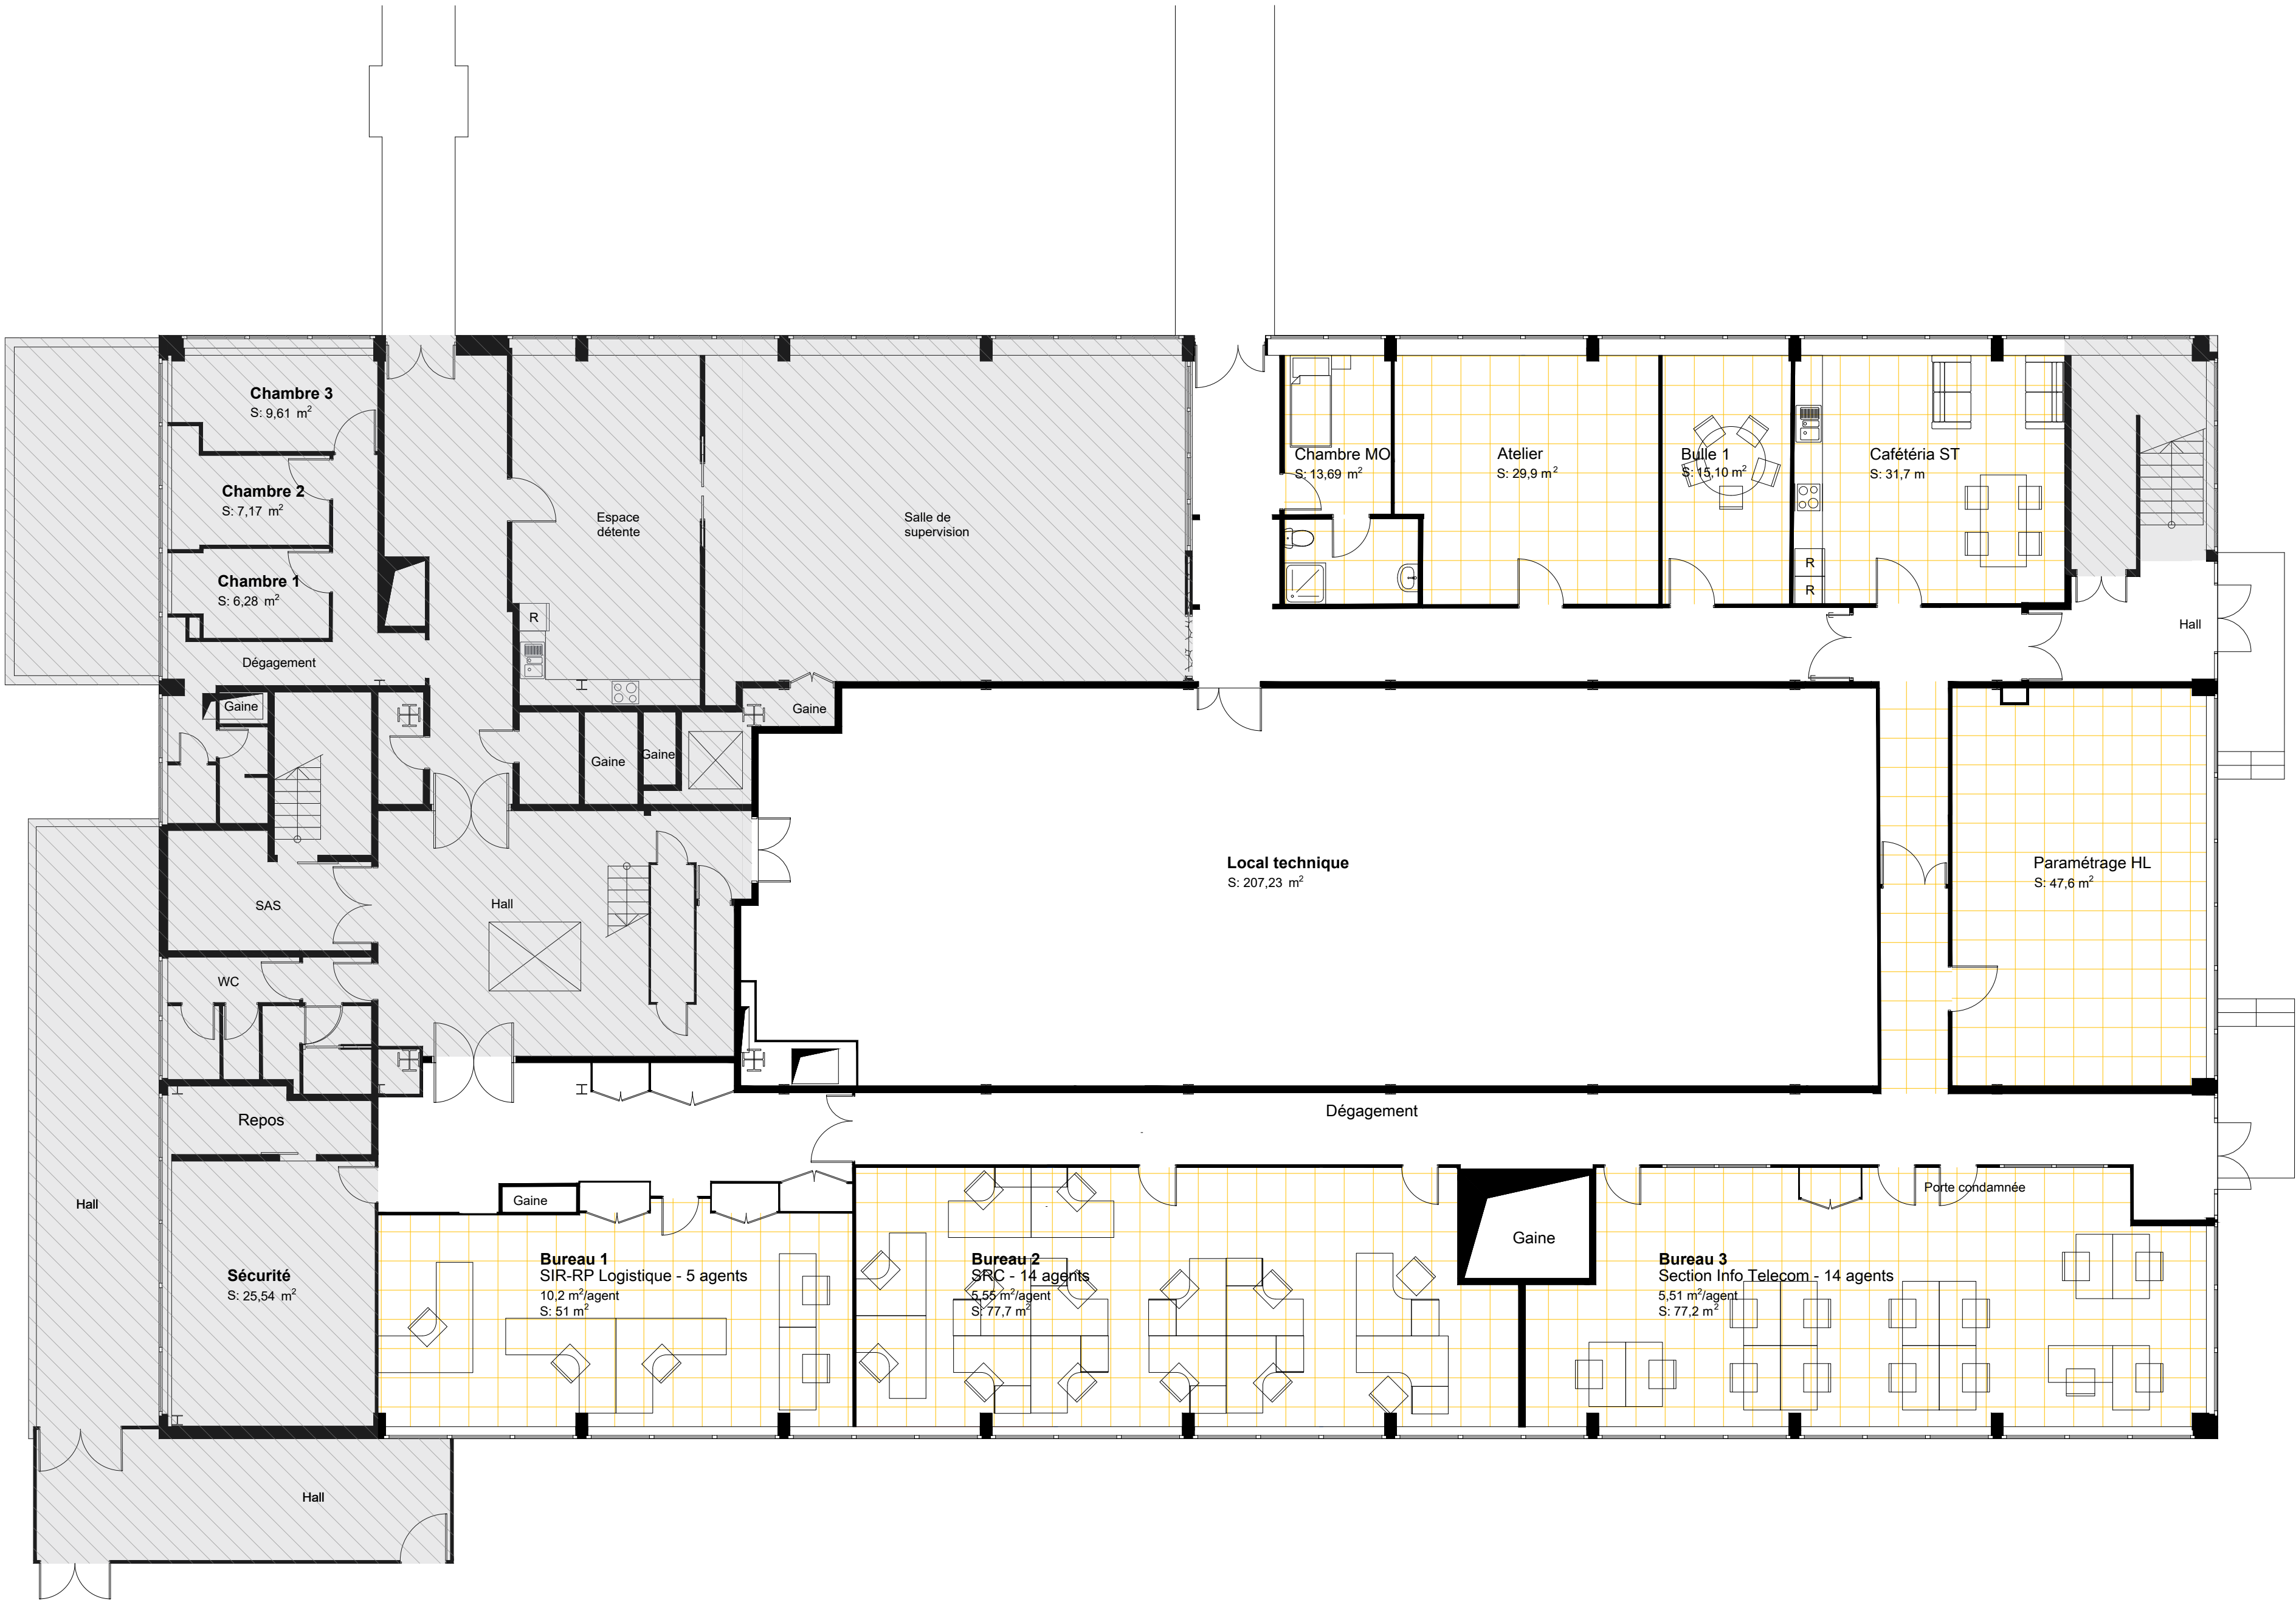

LEGENDE

- Zone hors projet
- Nouveau faux plafond 60 x 60 cm

PROJET DE RÉAMÉNAGEMENT DES
LOCAUX TERTIAIRES DU BÂTIMENT 401
Bloc technique - Tour de contrôle d'Orly

MAITRE D'OUVRAGE

DGAC/DSNA/Organisme Orly AG
Bâtiment 401 - 103 Aérogare Sud
94395 Orly Aérogare Cedex
@ jean-luc.jardin@aviation-civile.gouv.fr



MAITRISE D'OEUVRE

LBE Ingénierie
101 bis, avenue Eugène Delacroix - 92210 Draveil
Tel: 01 69 48 89 45 - @: arnaud.larvin@lbe.com




Date	Indice	Description
	0	

DCE			
PLAN PROJET REPERAGE FAUX PLAFOND RDC & R+1		Echelle : 1:100 Indice : 0 Format : A0	Date : 06/08/2025 AM.03

R+1



RDC

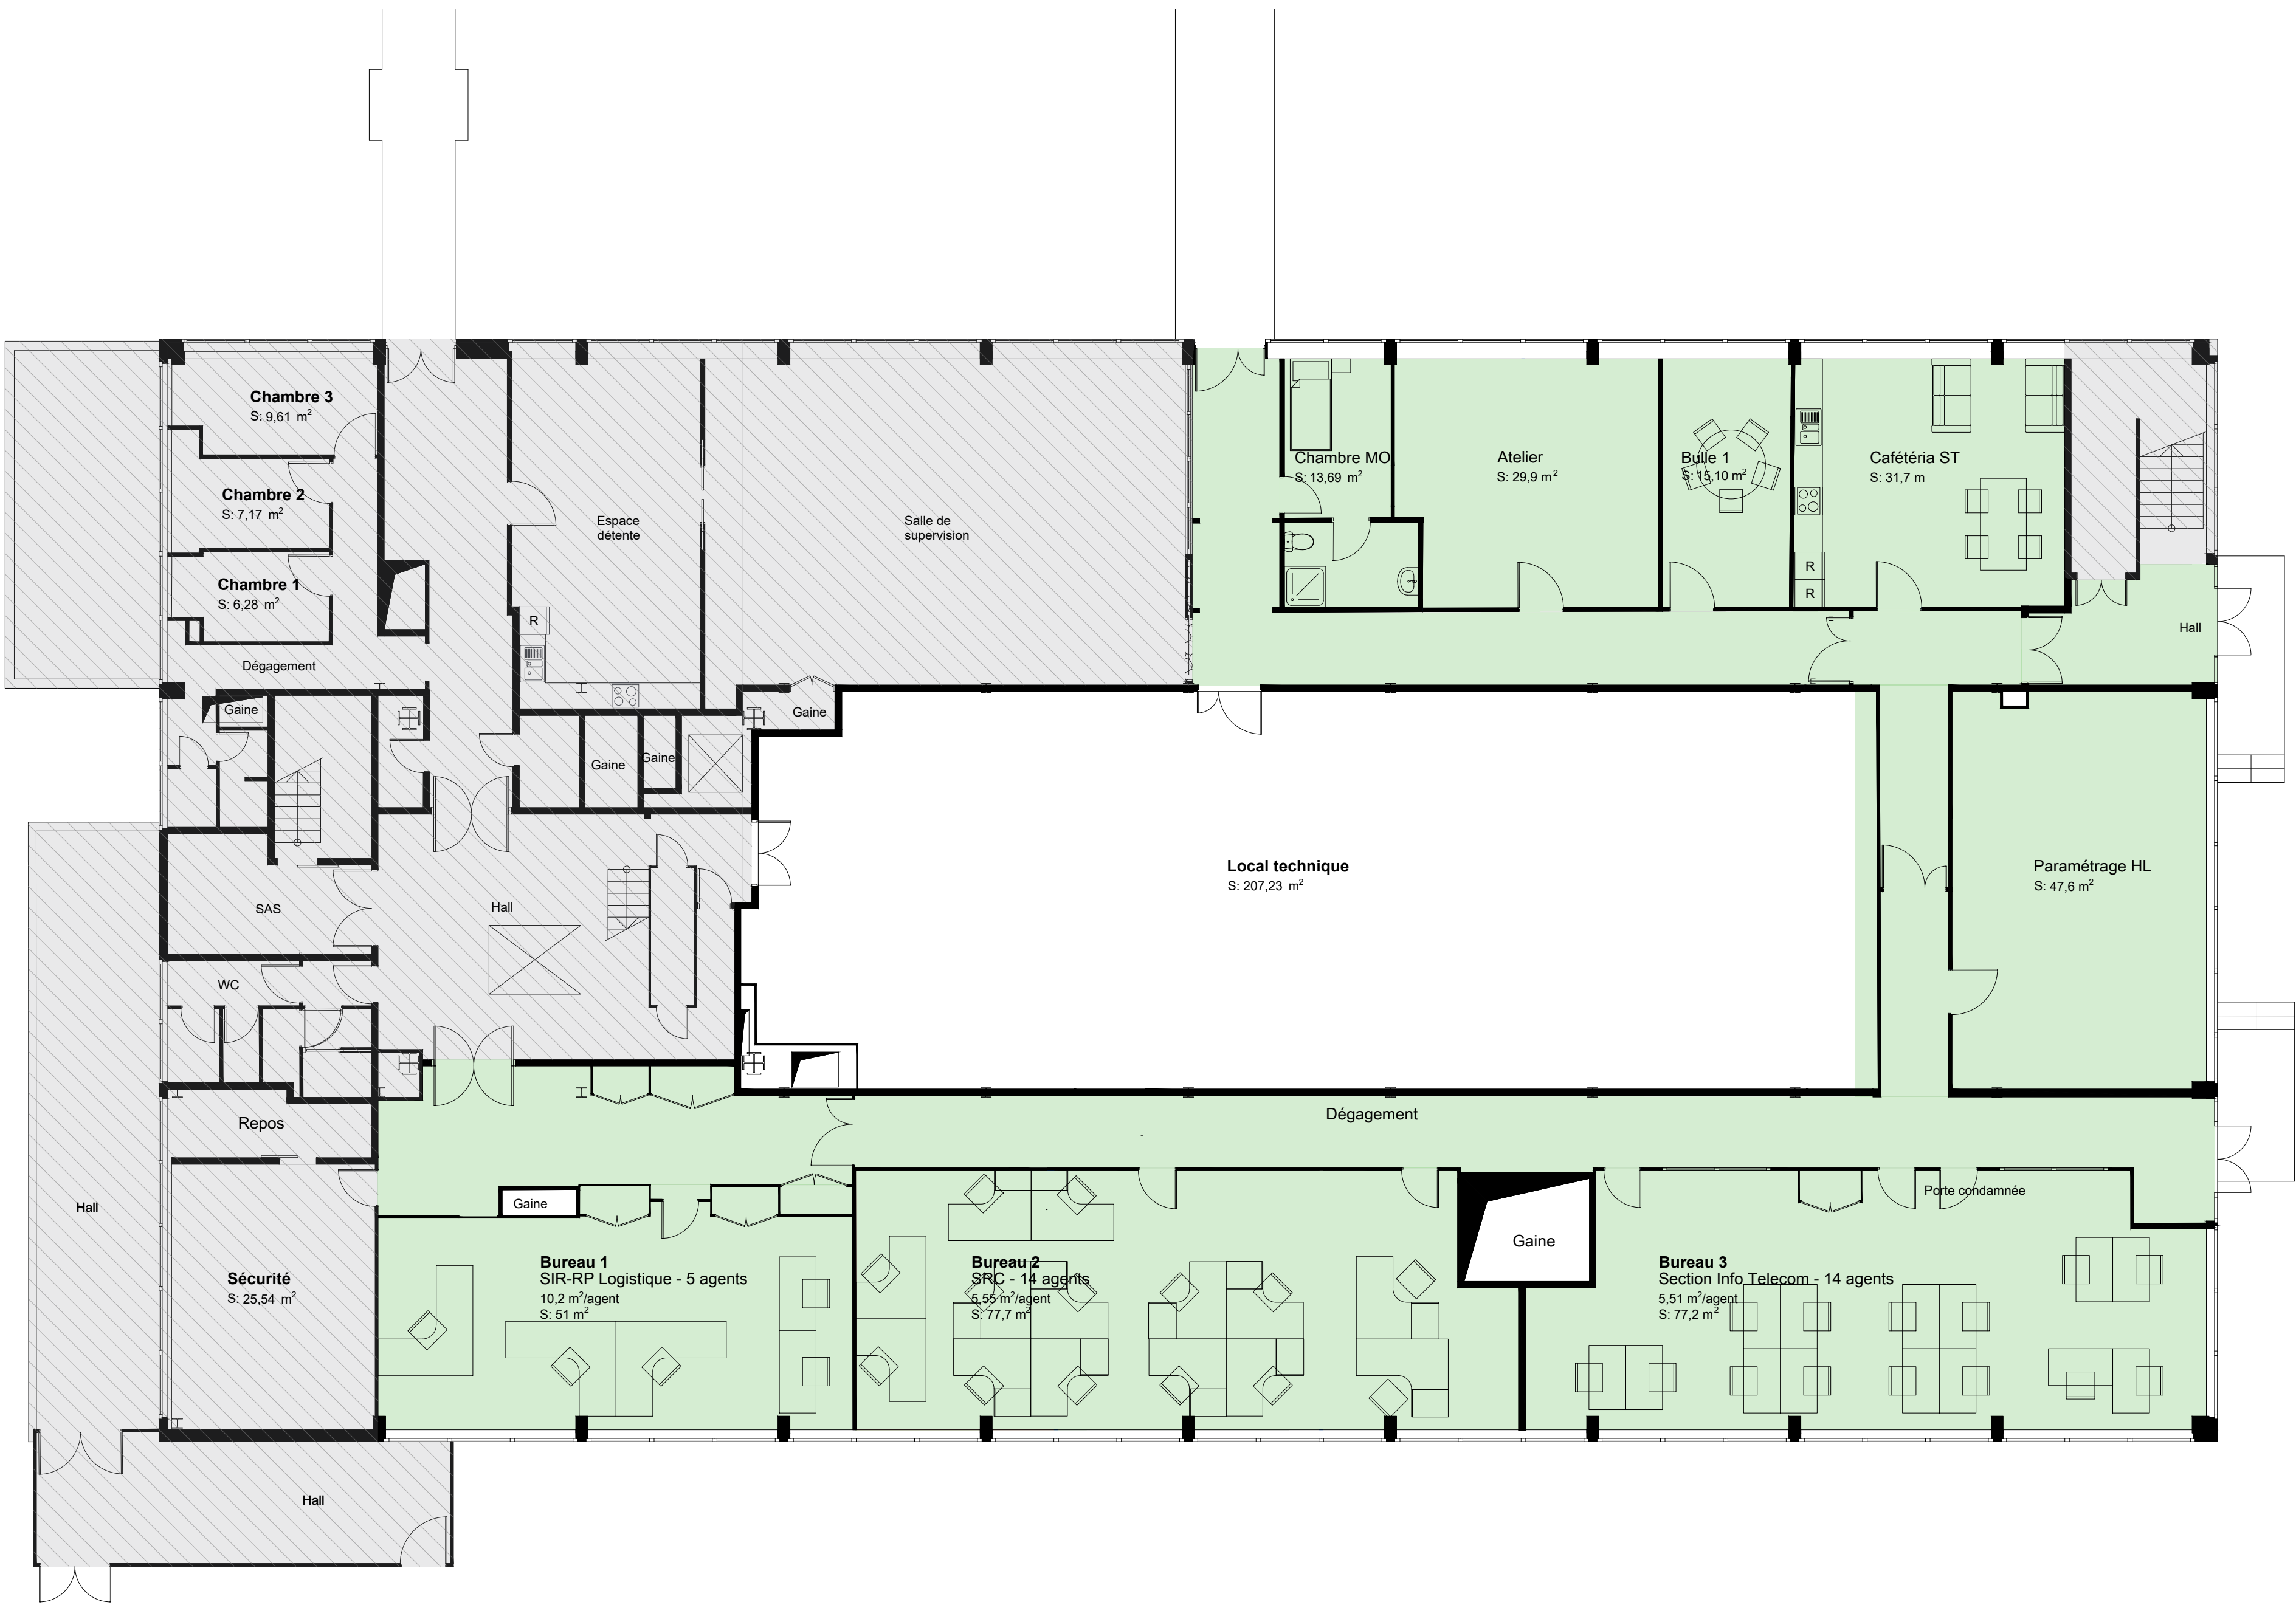

- LEGENDE
- Zone hors projet
 - Mise en peinture des murs
 - Mise en peinture des menuiseries en bois

PROJET DE RÉAMÉNAGEMENT DES
LOCAUX TERTIAIRES DU BÂTIMENT 401
Bloc technique - Tour de contrôle d'Orly

MAITRE D'OUVRAGE
DGAC/DSNA/Organisme Orly AG
Bâtiment 401 - 103 Aérogare Sud
94395 Orly Aéroports Cedex
@ jeanluc.jardin@aviation-civile.gouv.fr



MAITRISE D'OEUVRE
LBE Ingénierie
101 bis, avenue Eugène Delacroix - 92210 Draveil
Tel: 01 69 48 89 45 - @: arnaud.larvin@lbe.com



Date	Indice	Description
	0	

DCE			
PLAN PROJET PEINTURE RDC & R+1		Echelle : 1:100 Indice : 0 Format : A0	Date : 06/08/2025 AM.04