



R+1



# RDC

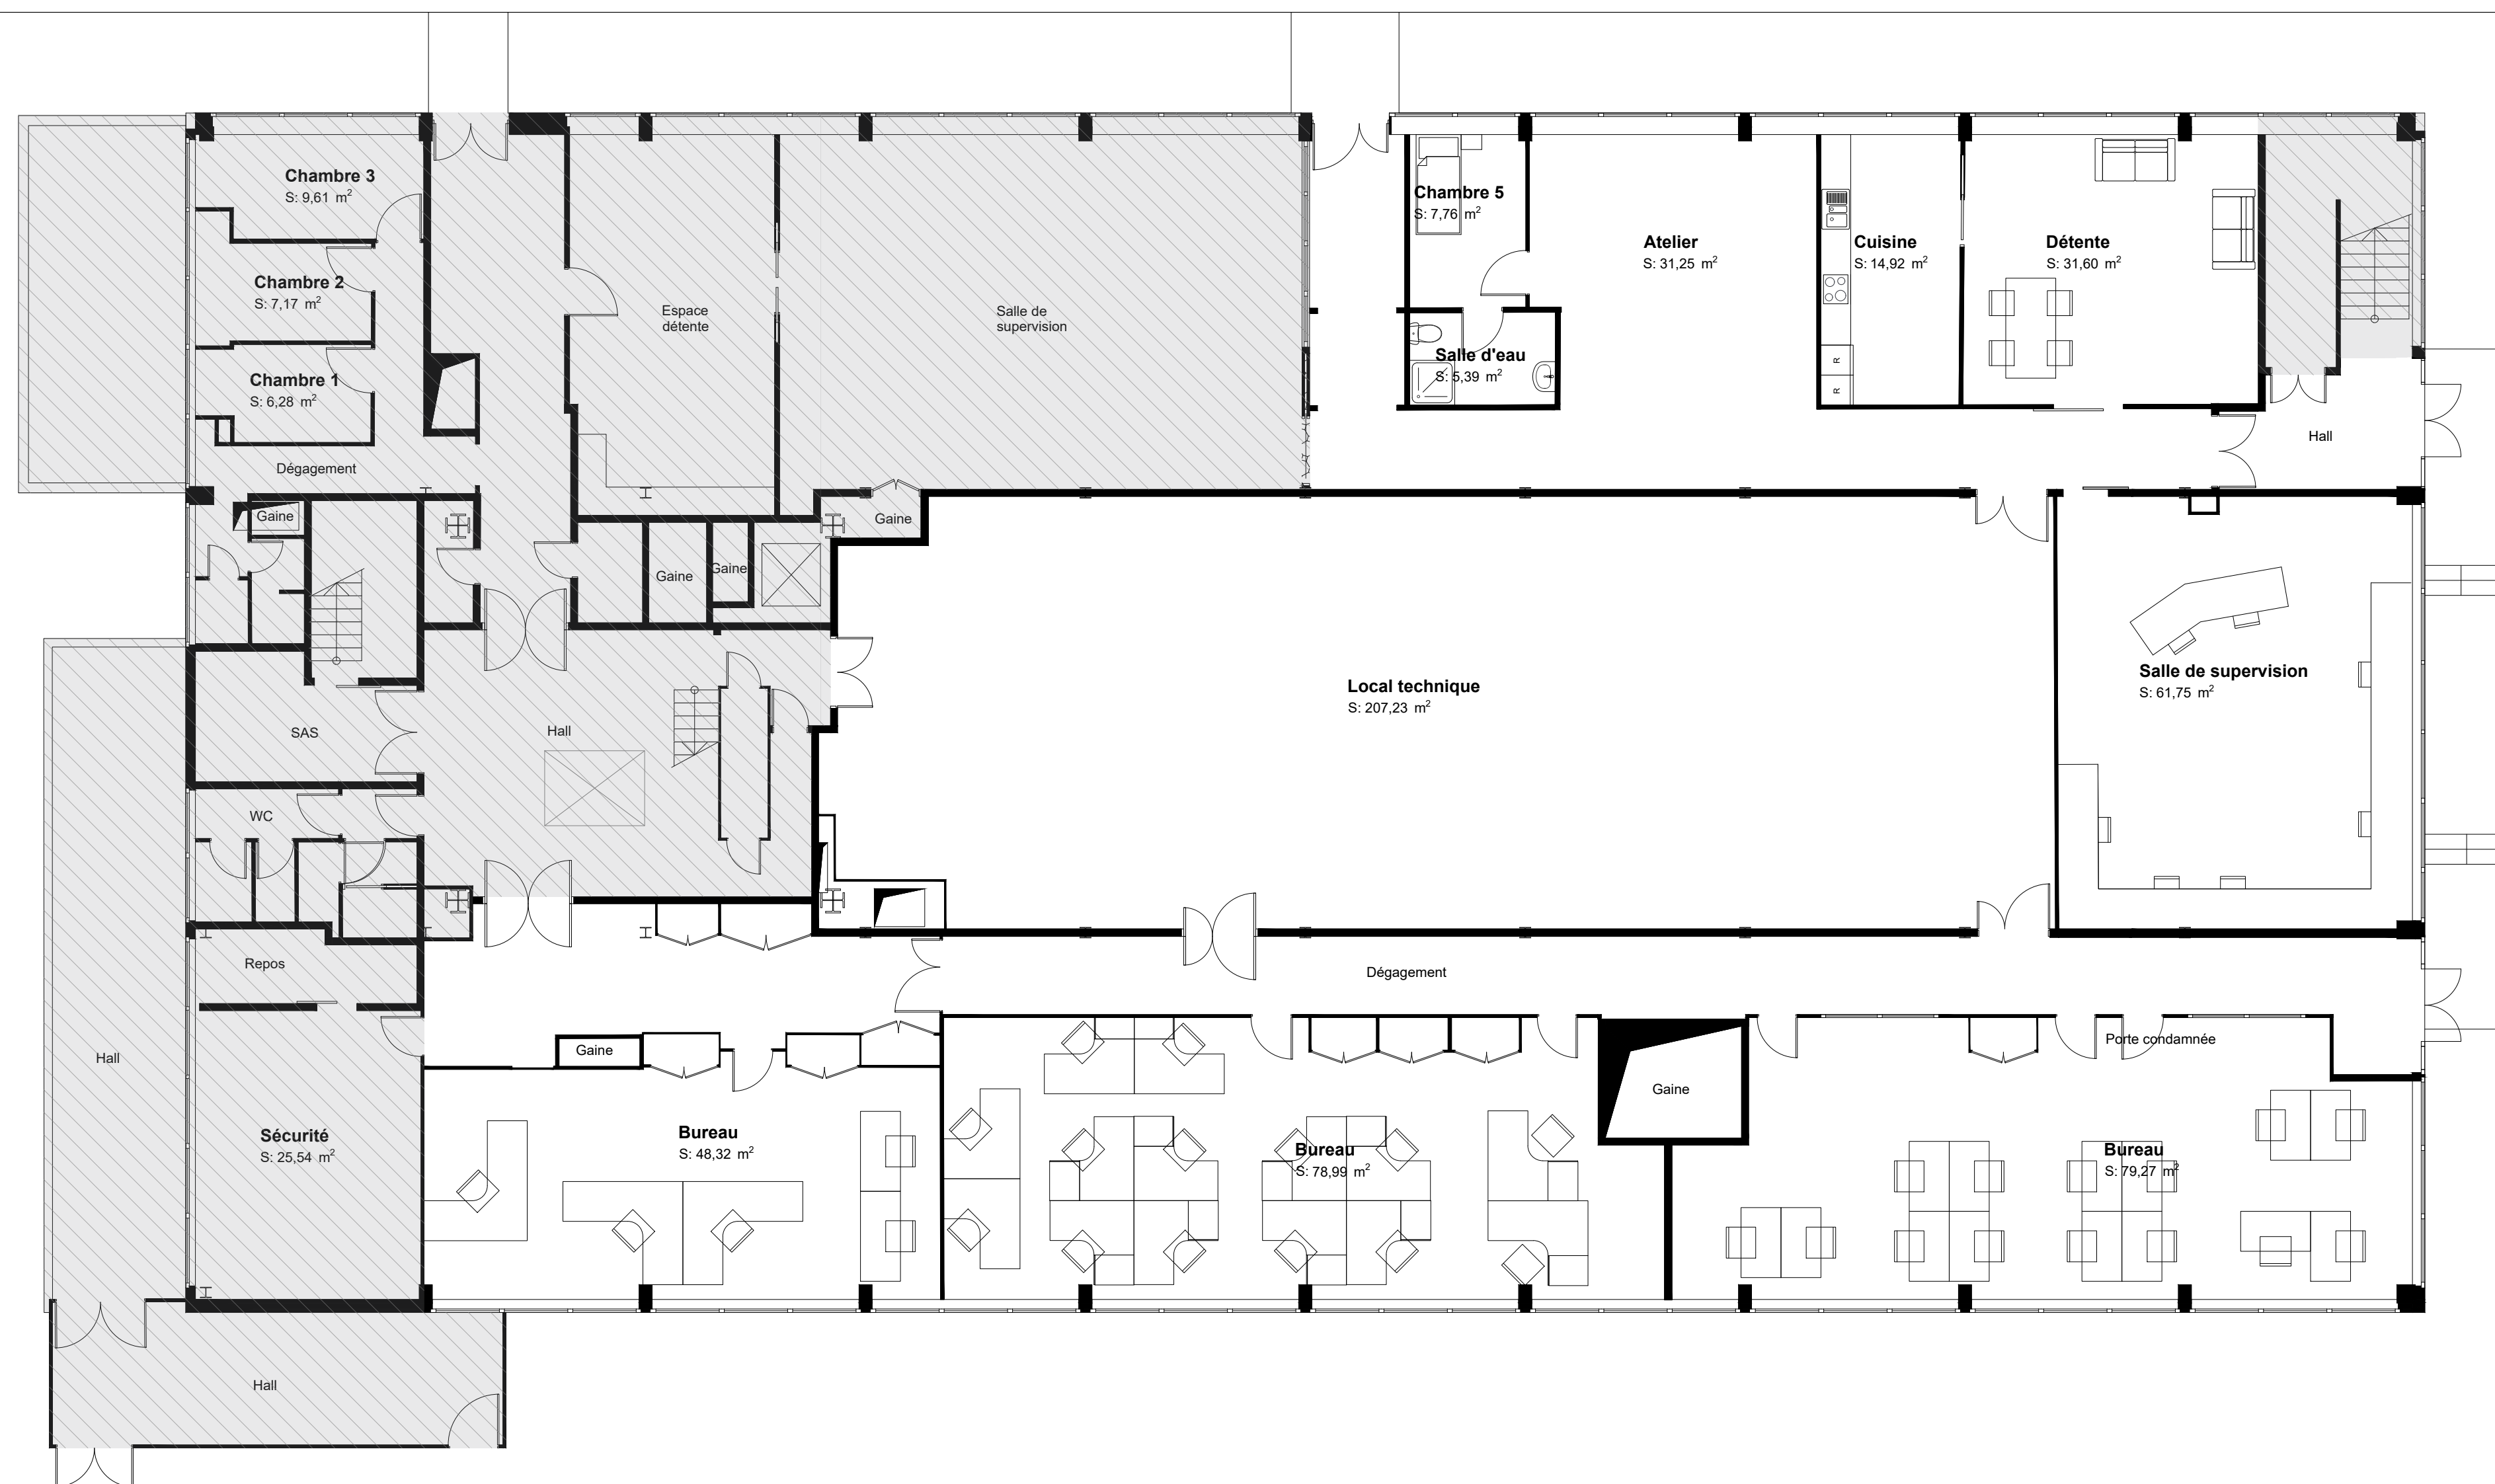

R-1

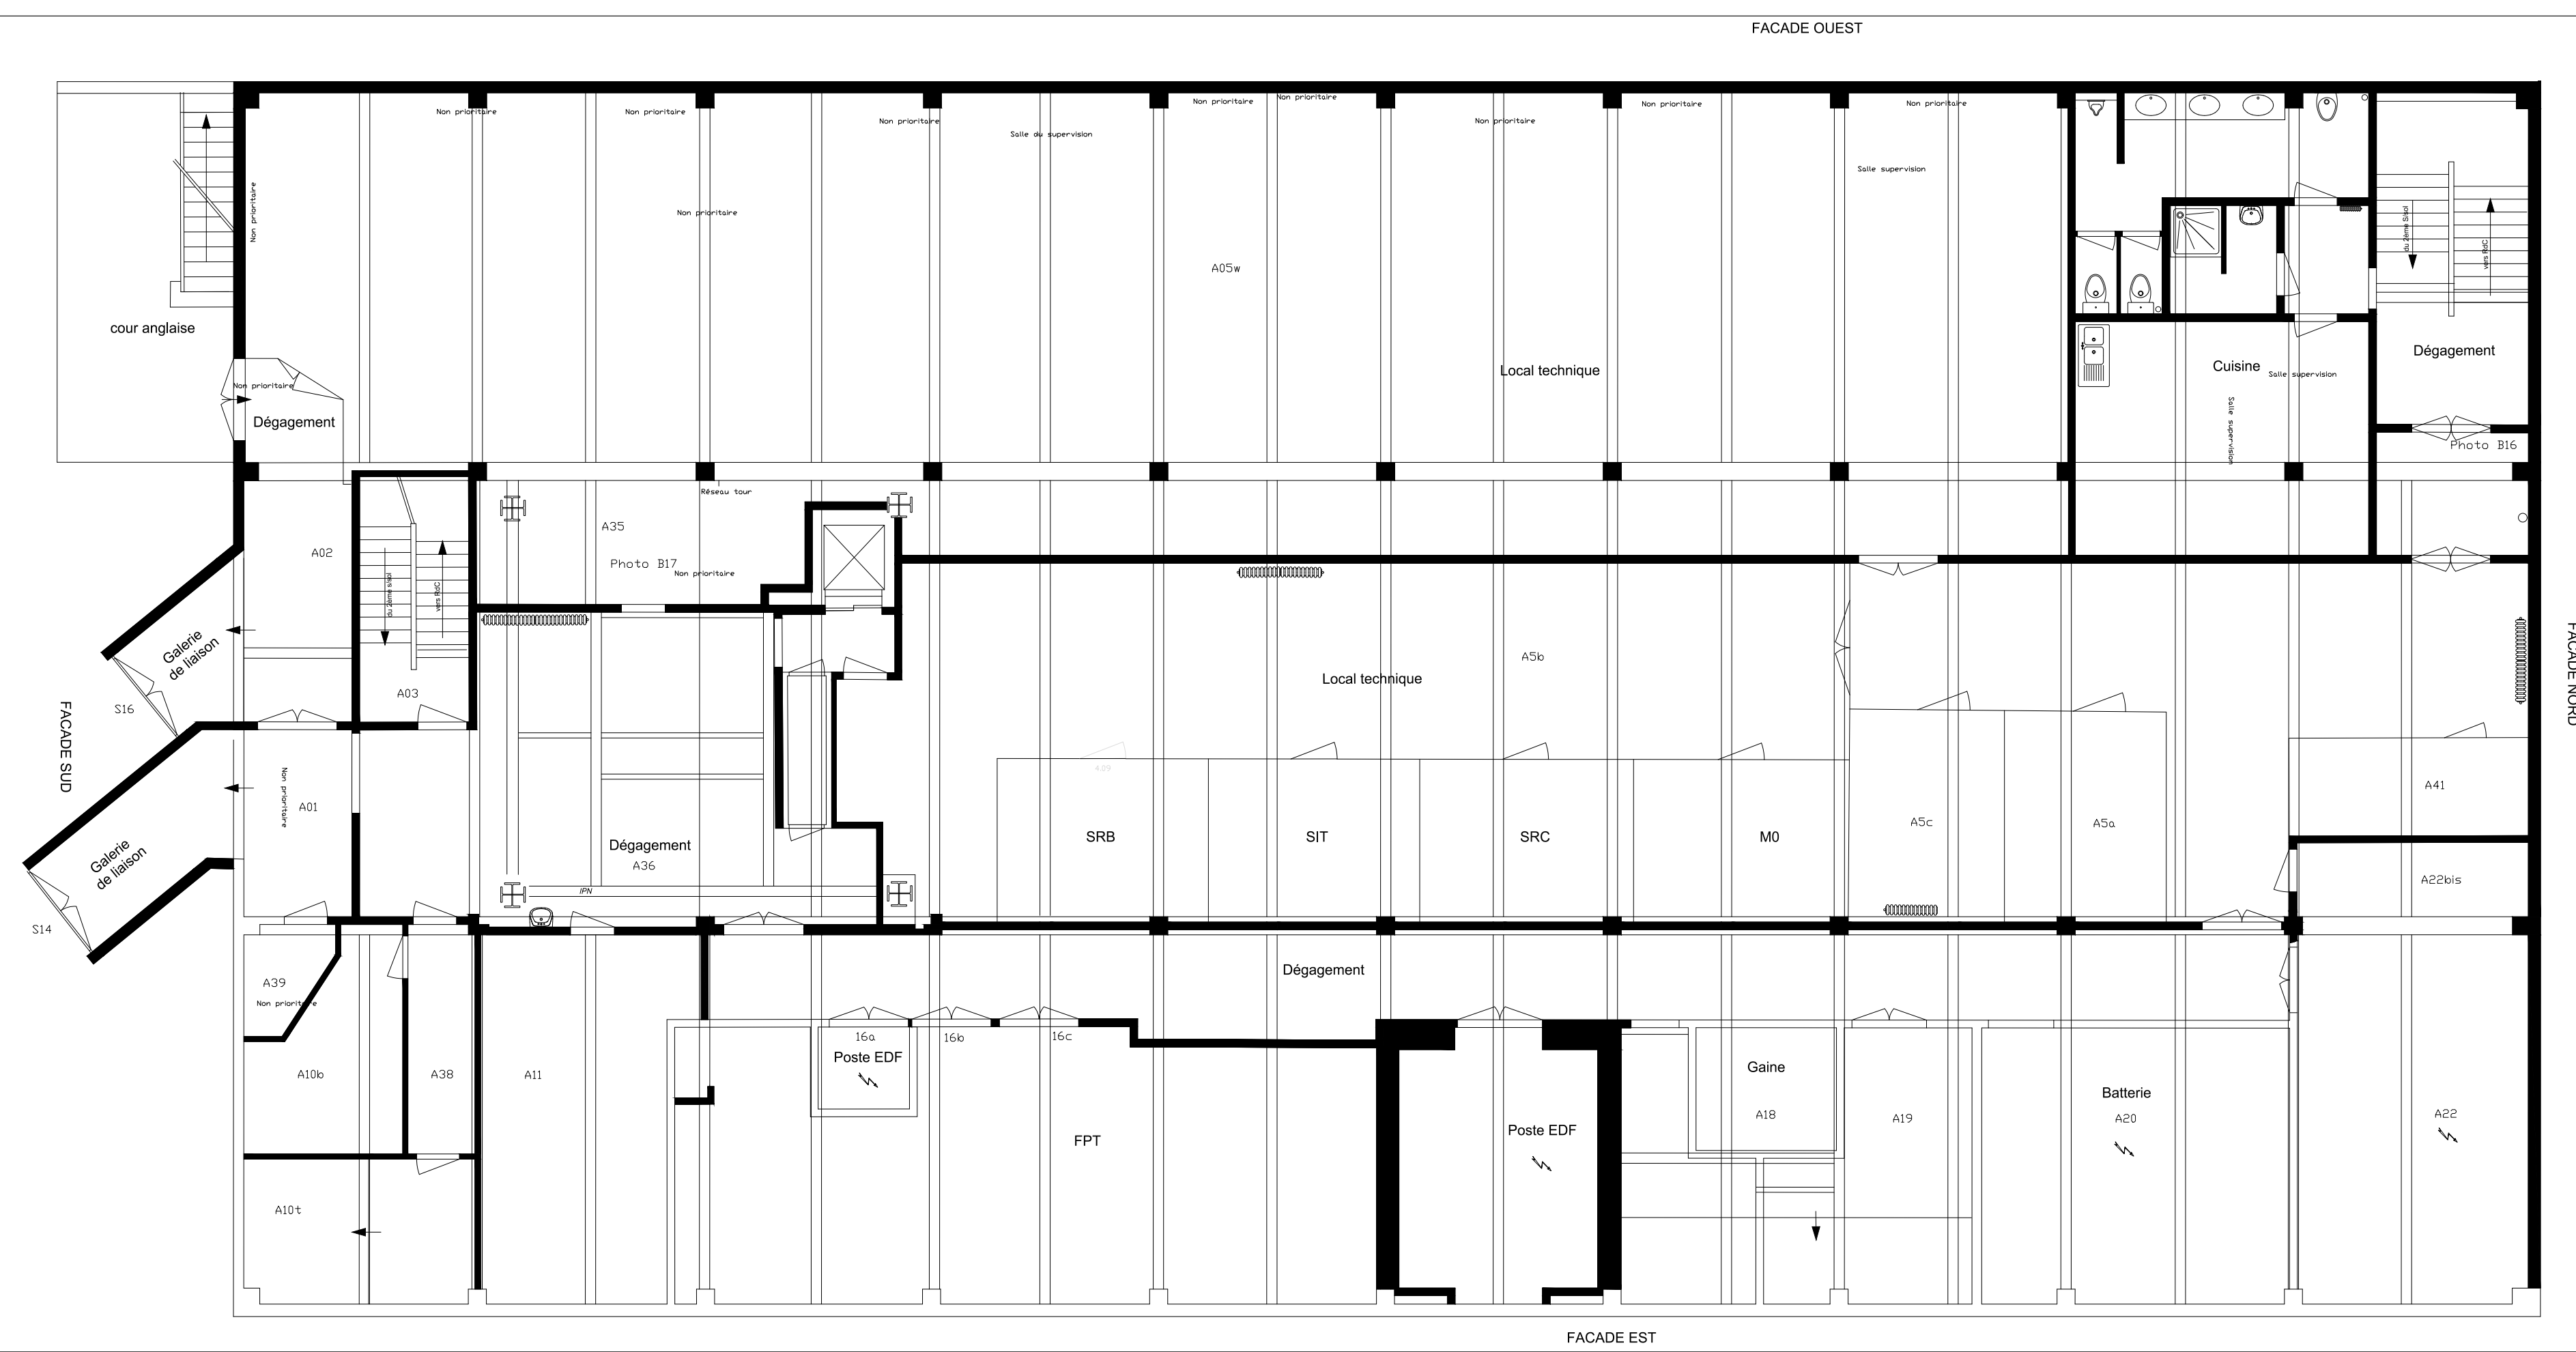

PROJET DE RÉAMÉNAGEMENT DES  
LOCAUX TERTIAIRES DU BÂTIMENT 401

Bloc technique - Tour de contrôle d'Orly

**MAITRE D'OUVRAGE**  
DGAC/DSNA/Organisme Orly AG  
Bâtiment 401 - 103 Aérogare Sud  
94396 Orly Aérogare Cédex  
@: patrice.jardet@aviation-civile.gouv.fr

**MAITRISE D'OEUVRE**

**LBE Ingénierie**  
101 bis, avenue Eugène Delacroix - 92210 Draveil  
Tél: 01 69 48 89 45 - @: [arnaud.larvin@lbei.com](mailto:arnaud.larvin@lbei.com)

[illegible]

DCE			
PLAN EXISTANT RDC & R+1	Echelle : 1:100	Date :	EX.01
	Indice : 0	06/08/2025	
	Format : A0		