

R+1

[illegible][illegible]

Zone hors projet

Désamiantage des éléments contenant de l'amiante (voir également les rapports amiante en annexe):

- Revêtement de sol Résiduel de matériau beige + peinture noire (poussières sur poutre métal)
- Revêtement de plafond Enduit gris cimenteux
- Dépose complète des réseaux hydrauliques amiantés et corrodés (voir également le DOE-EG en annexe)

MAITRE D'OUVRAGE
DGAC/DSNA/Organisme Orly AG
Bâtiment 401 - 103 Aérogare Sud
94396 Orly Aérogare Cédex
@: patrice.jardet@aviation-civile.gouv.fr



LBE Ingénierie
101 bis, avenue Eugène Delacroix - 92210 Draveil
Tél: 01 69 48 89 45 - @: arnaud.larvin@lbel.com

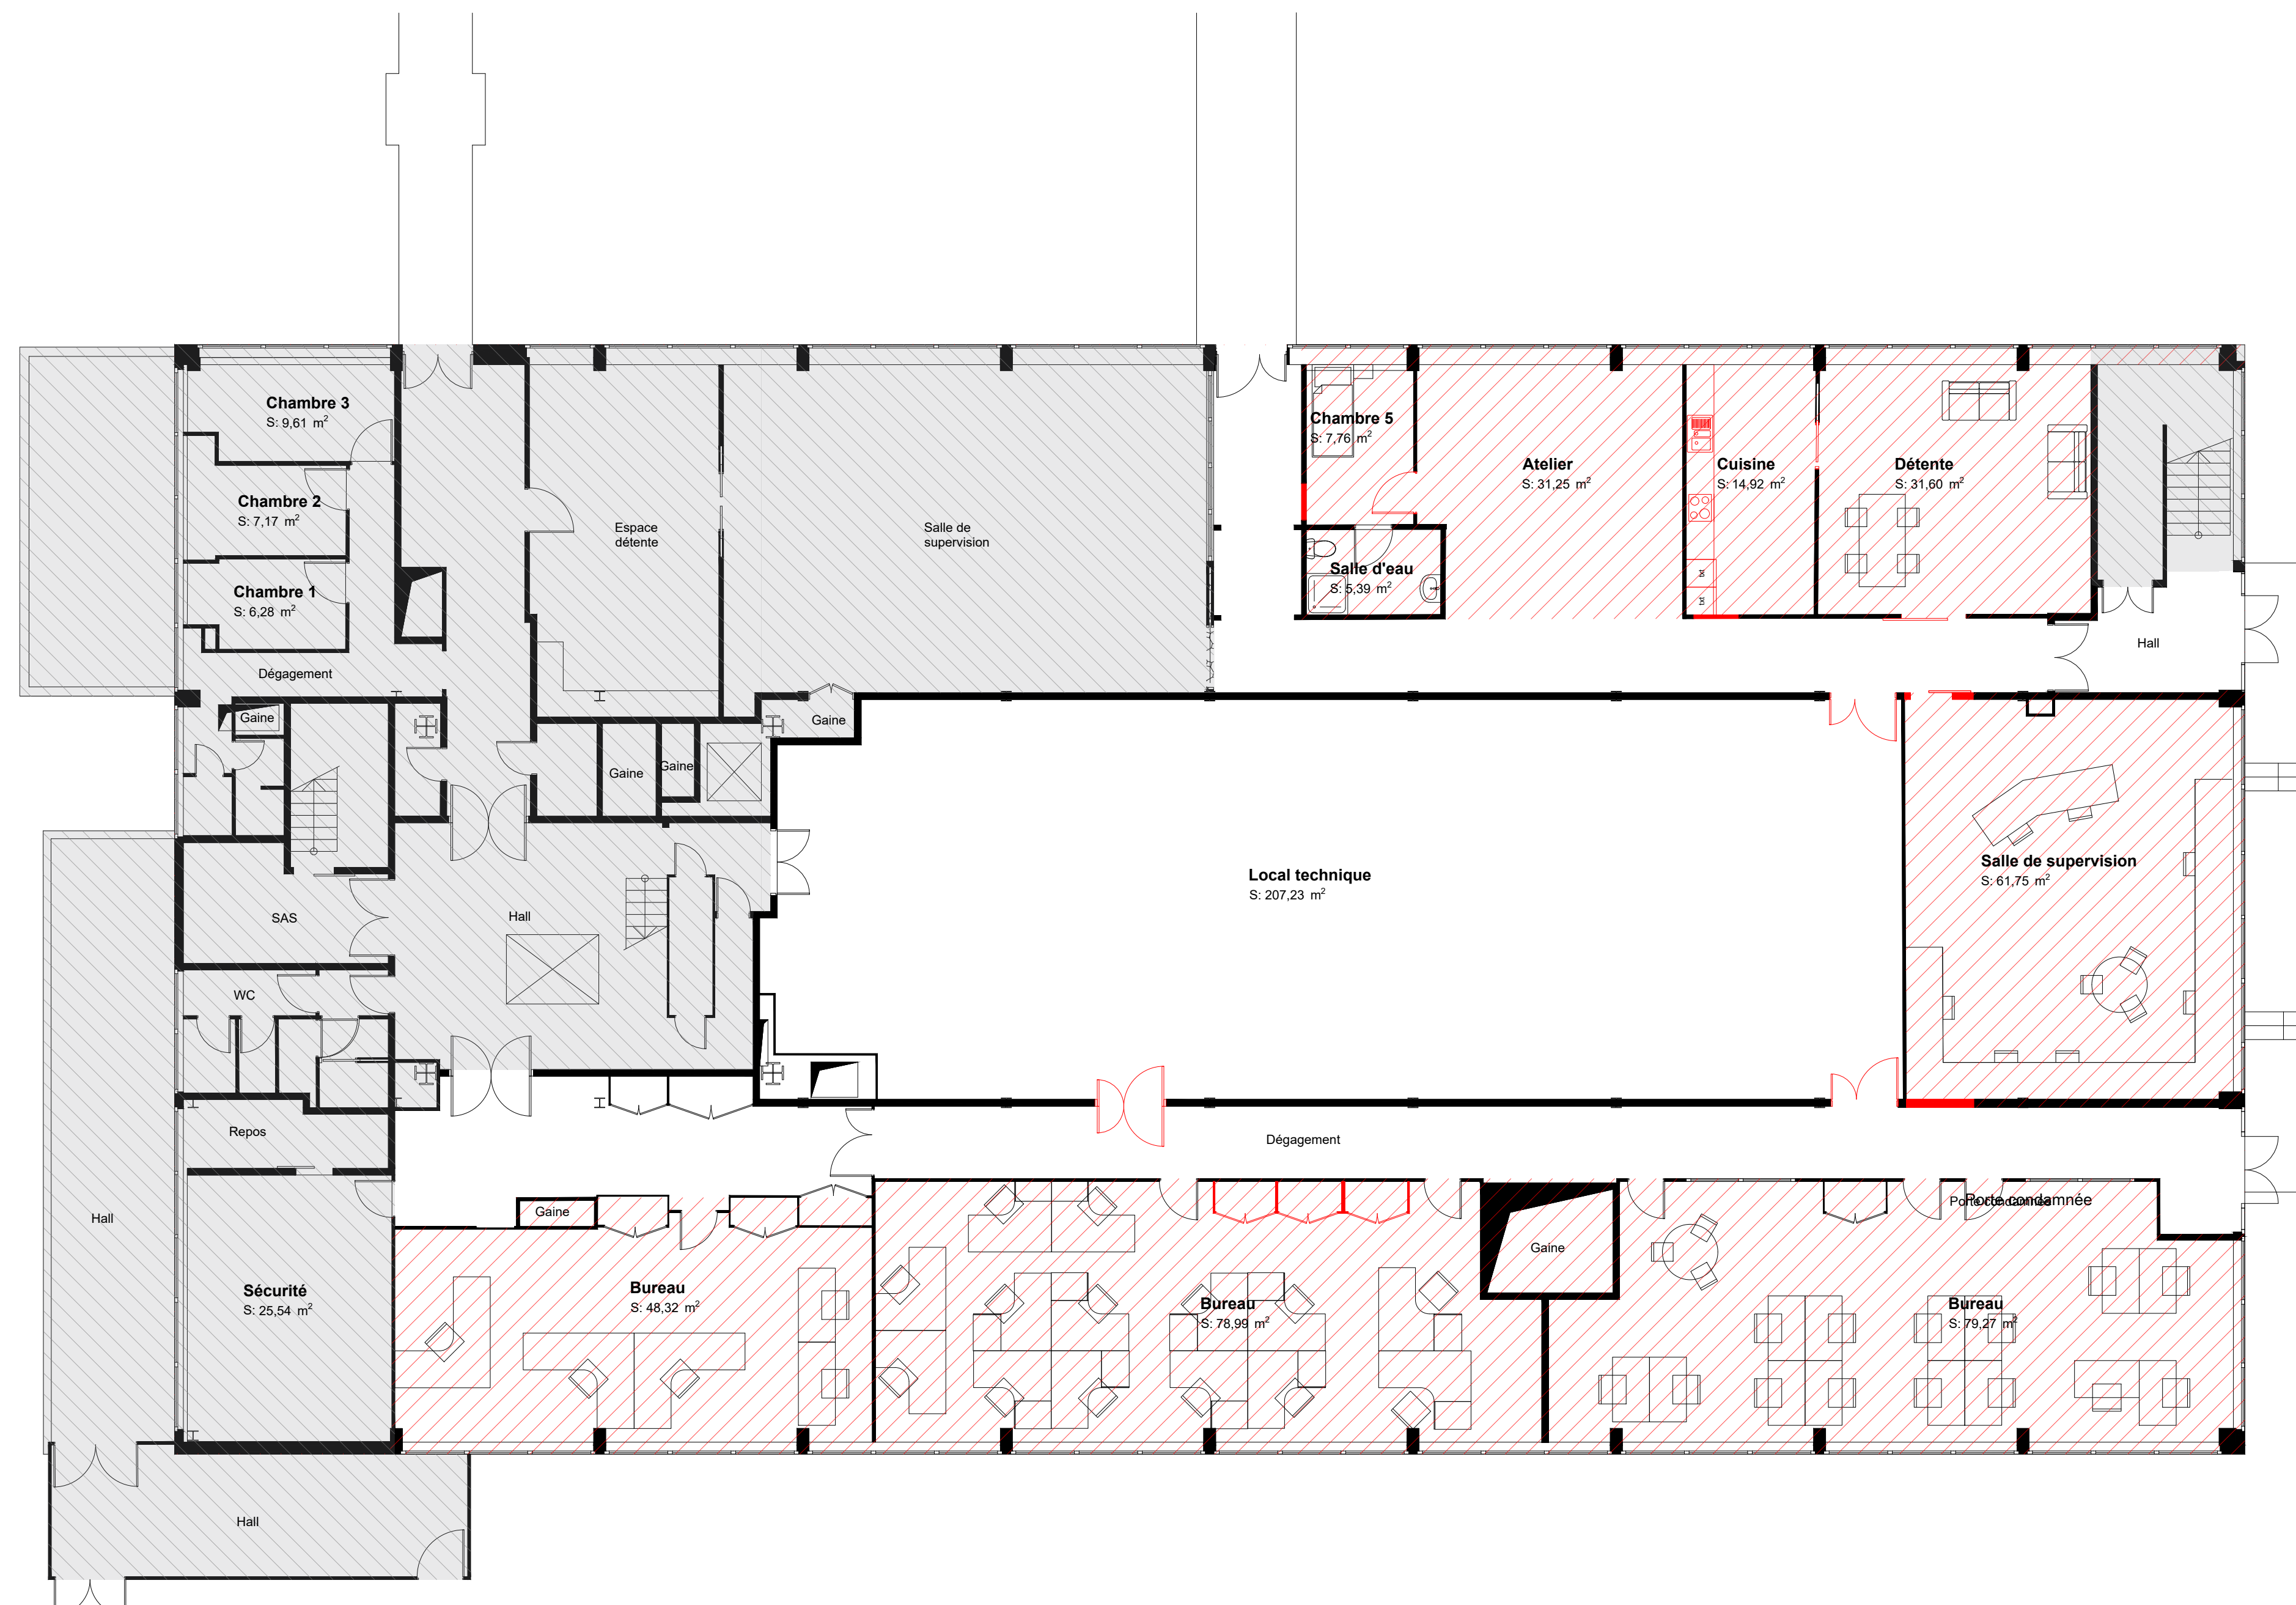
[illegible]

DCE			
PLAN DESAMIANPAGE RDC & R+1	Echelle : 1:100	Date :	DE.01
	Indice : 0	06/08/2025	
	Format : A0		



 

R+1



RDC



LEGENDE

-  Zone hors projet
 Dépose du faux plafond, du revêtement de sol et des équipements
 Dépose du faux faux plancher
 Dépose des cloisons, des portes, des placards, du coffrage d'habillage, de la cuisine et de la rampe

PROJET DE RÉAMÉNAGEMENT DES
LOCAUX TERTIAIRES DU BÂTIMENT 401

Bloc technique - Tour de contrôle d'Orly

MAITRE D'OUVRAGE

DGAC/DSNA/Organisme Orly AG
Bâtiment 401 - 103 Aérogare Sud
94396 Orly Aérogare Cédex
@: patrice.jarDET@aviation-civile.gouv.fr



MAITRISE D'OEUVRE

LBE Ingénierie
101 bis, avenue Eugène Delacroix - 92210 Draveil
Tél: 01 69 48 89 45 - @: arnaud.larvin@lbe.com



Date	Indice	Description
	0	

DCE			
PLAN DEMOLITION RDC & R+1	Echelle : 1:100	Date :	DE.02
	Indice : 0	06/08/2025	
	Enrmt : 40		