


Désamiantage Aile B au RDC
Centre des Finances Publiques Boulevard Berthelot
PLANNING DCE Ind.00 30/07/2025

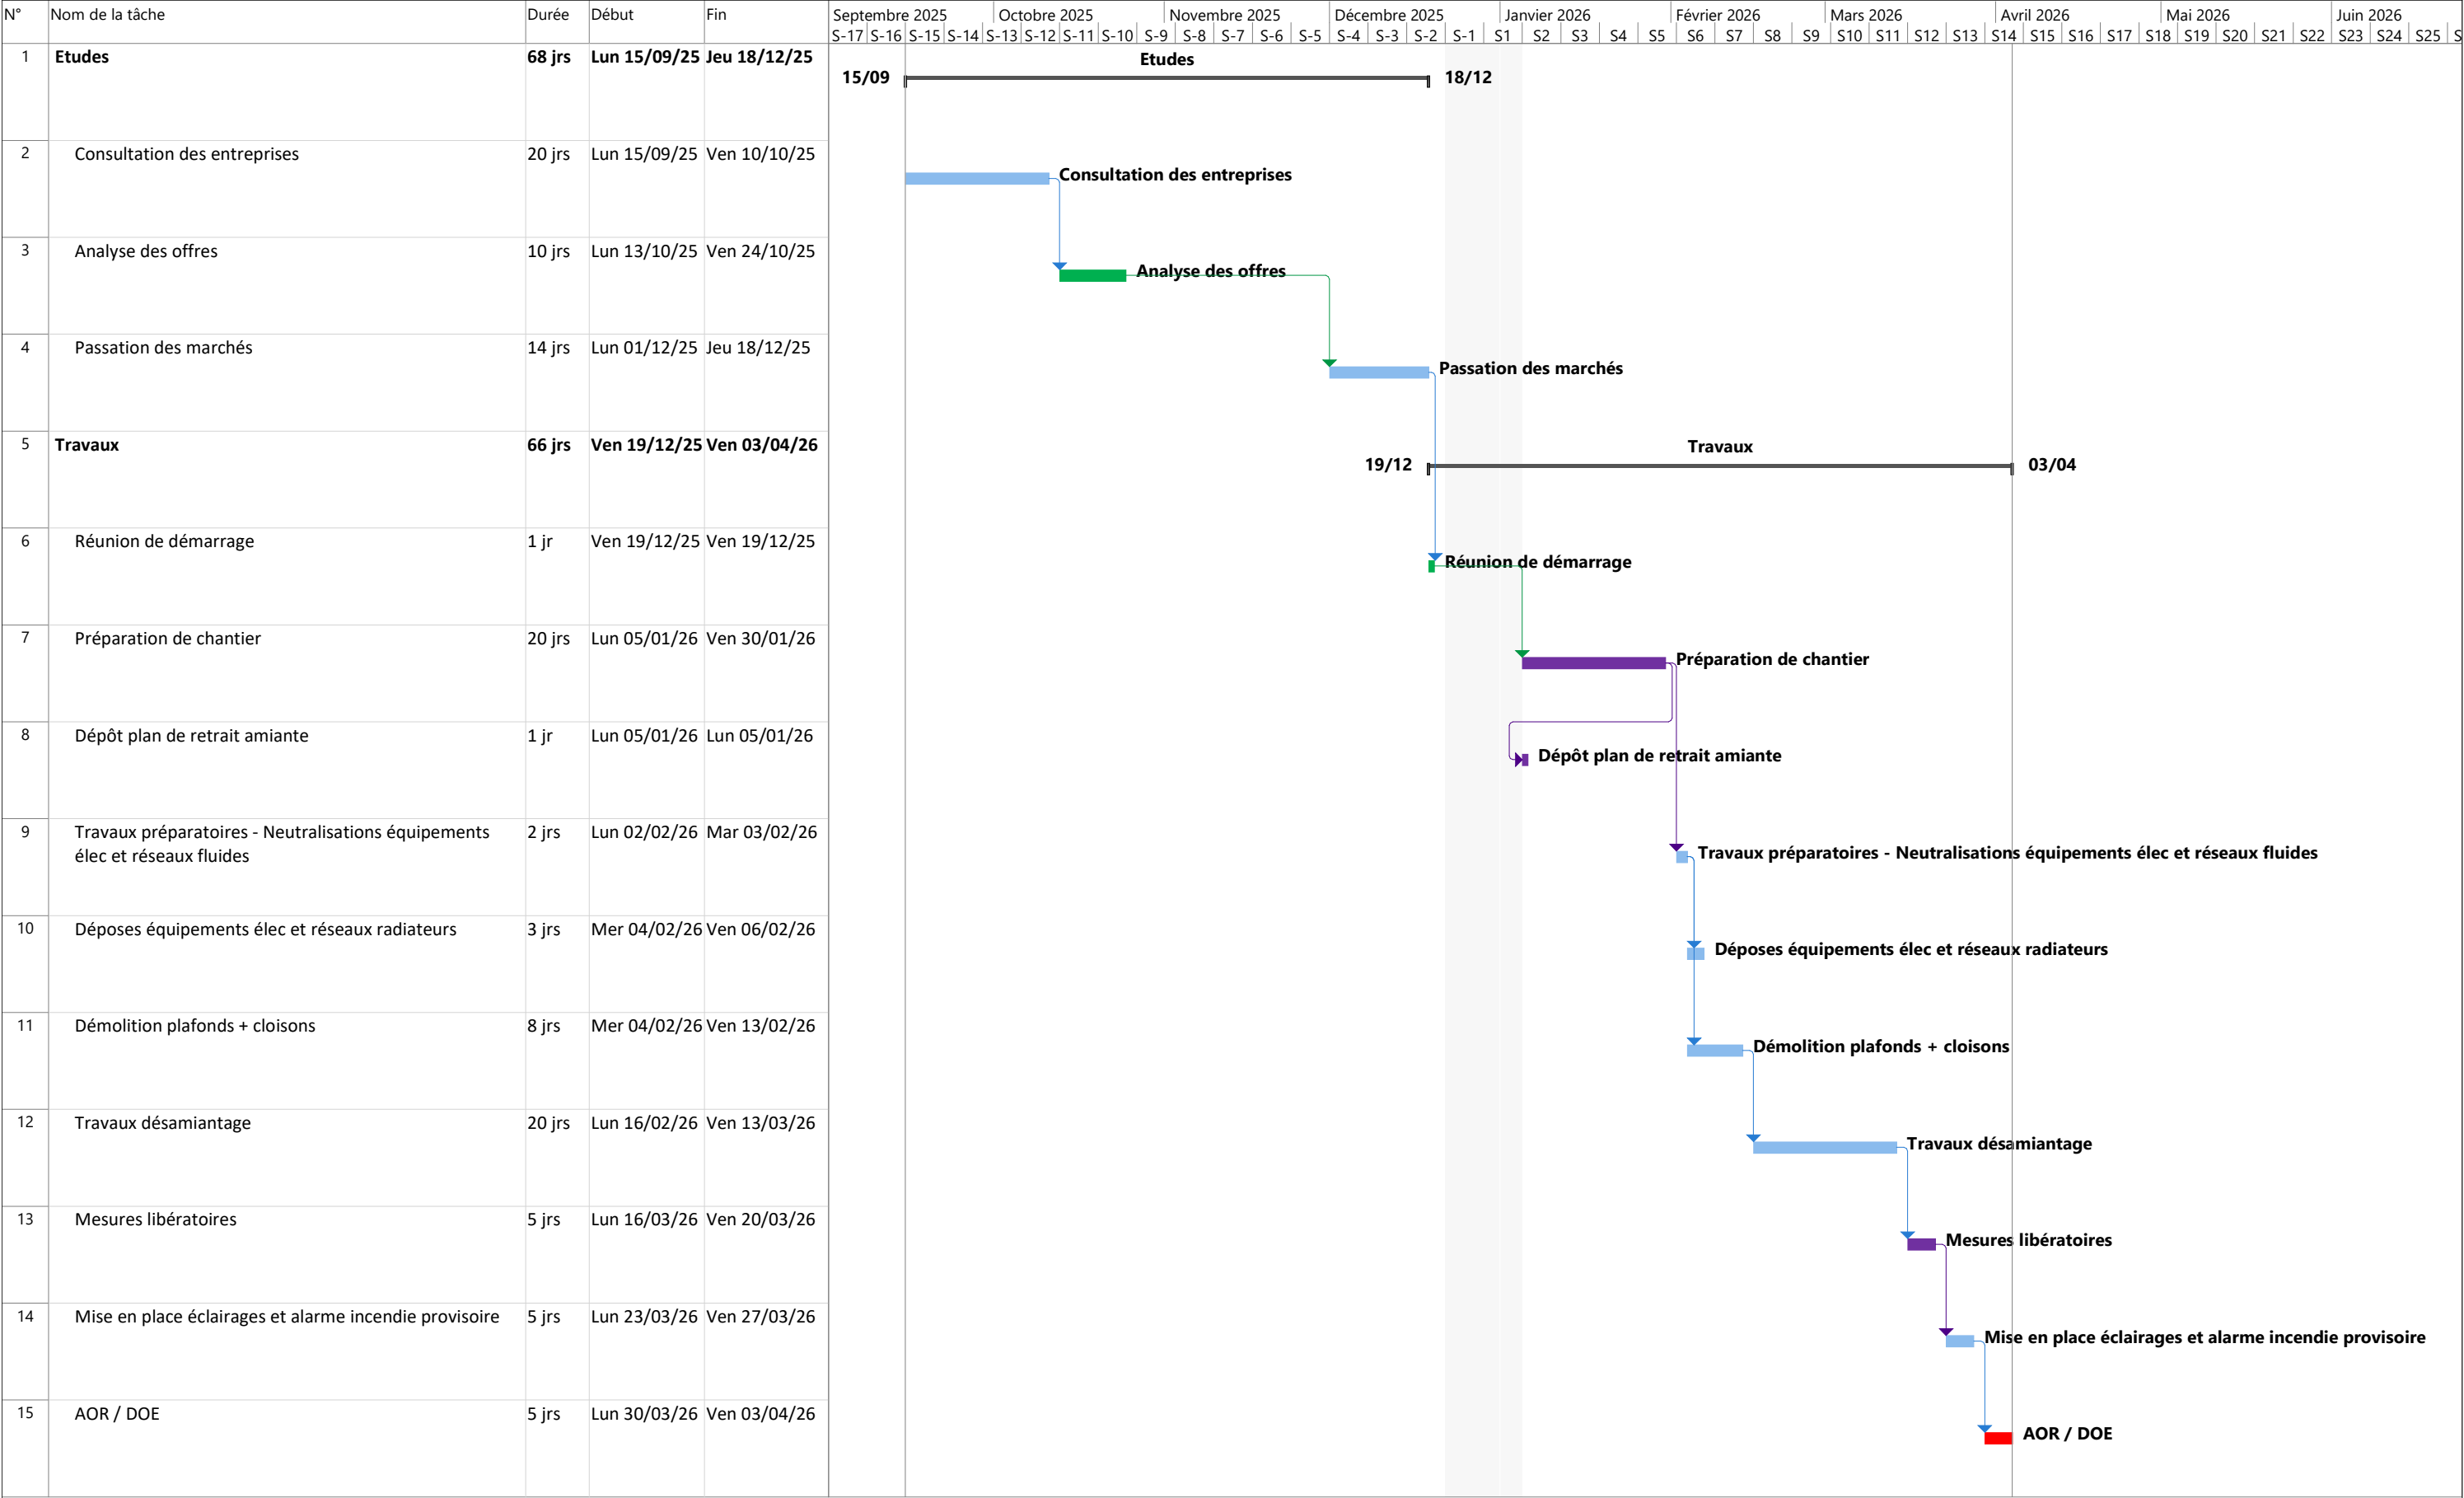

NOTA : Les travaux seront réalisés en site occupé (sauf zone travaux : aile B du RDC).