


- Dalles de sol amiantées recouvertes
- Dalles de sol, colle et ragréage contenant de l'amiante
- Désamiantage meneau

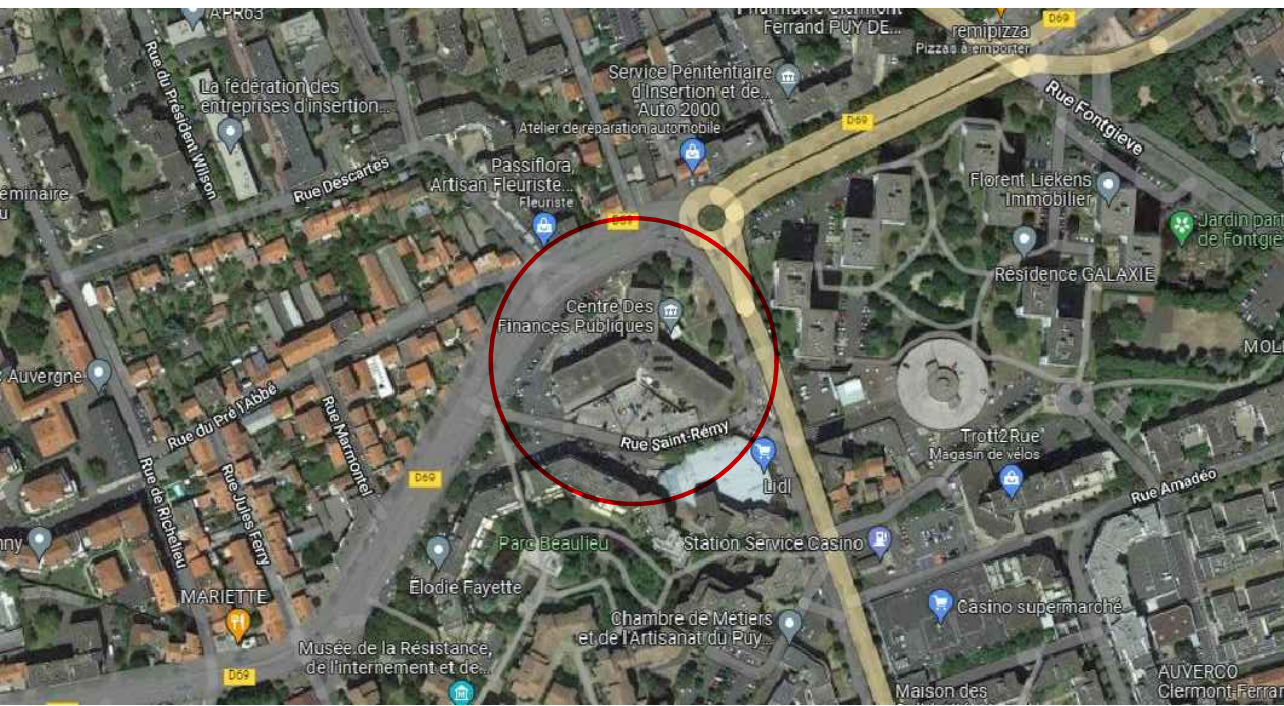

Situation : Sans Echelle



**Direction Départementale
des Finances Publiques
du Puy-de-Dôme**
63033 CLERMONT-FERRAND Cedex

Travaux de désamiantage au Centre des Finances Publiques

Boulevard Berthelot
63000 CLERMONT-FERRAND

DOSSIER DE CONSULTATION DES ENTREPRISES



ARCHITECTURE
ET INGENIERIE DU BATIMENT
10 rue Beau de Rochas - 63110 BEAUMONT
04 46 46 73 37 - Mail: contact@archi-distec.com
www.archi-distec.com

Réf.: AF22-362F Date: 30/07/2025



BP 413 - 10 rue Beau de Rochas
63110 BEAUMONT CDS
Tél: 04 73 38 41 01
Fax: 04 73 38 03 39


AILE B au RDC

Travaux de désamiantage - Echelle: 1/50


DCE
02

Date	Modifications	Index

Conformément aux lois en vigueur ce document est notre propriété. Il n'est permis d'en faire usage qu'avec notre autorisation expresse et écrite.

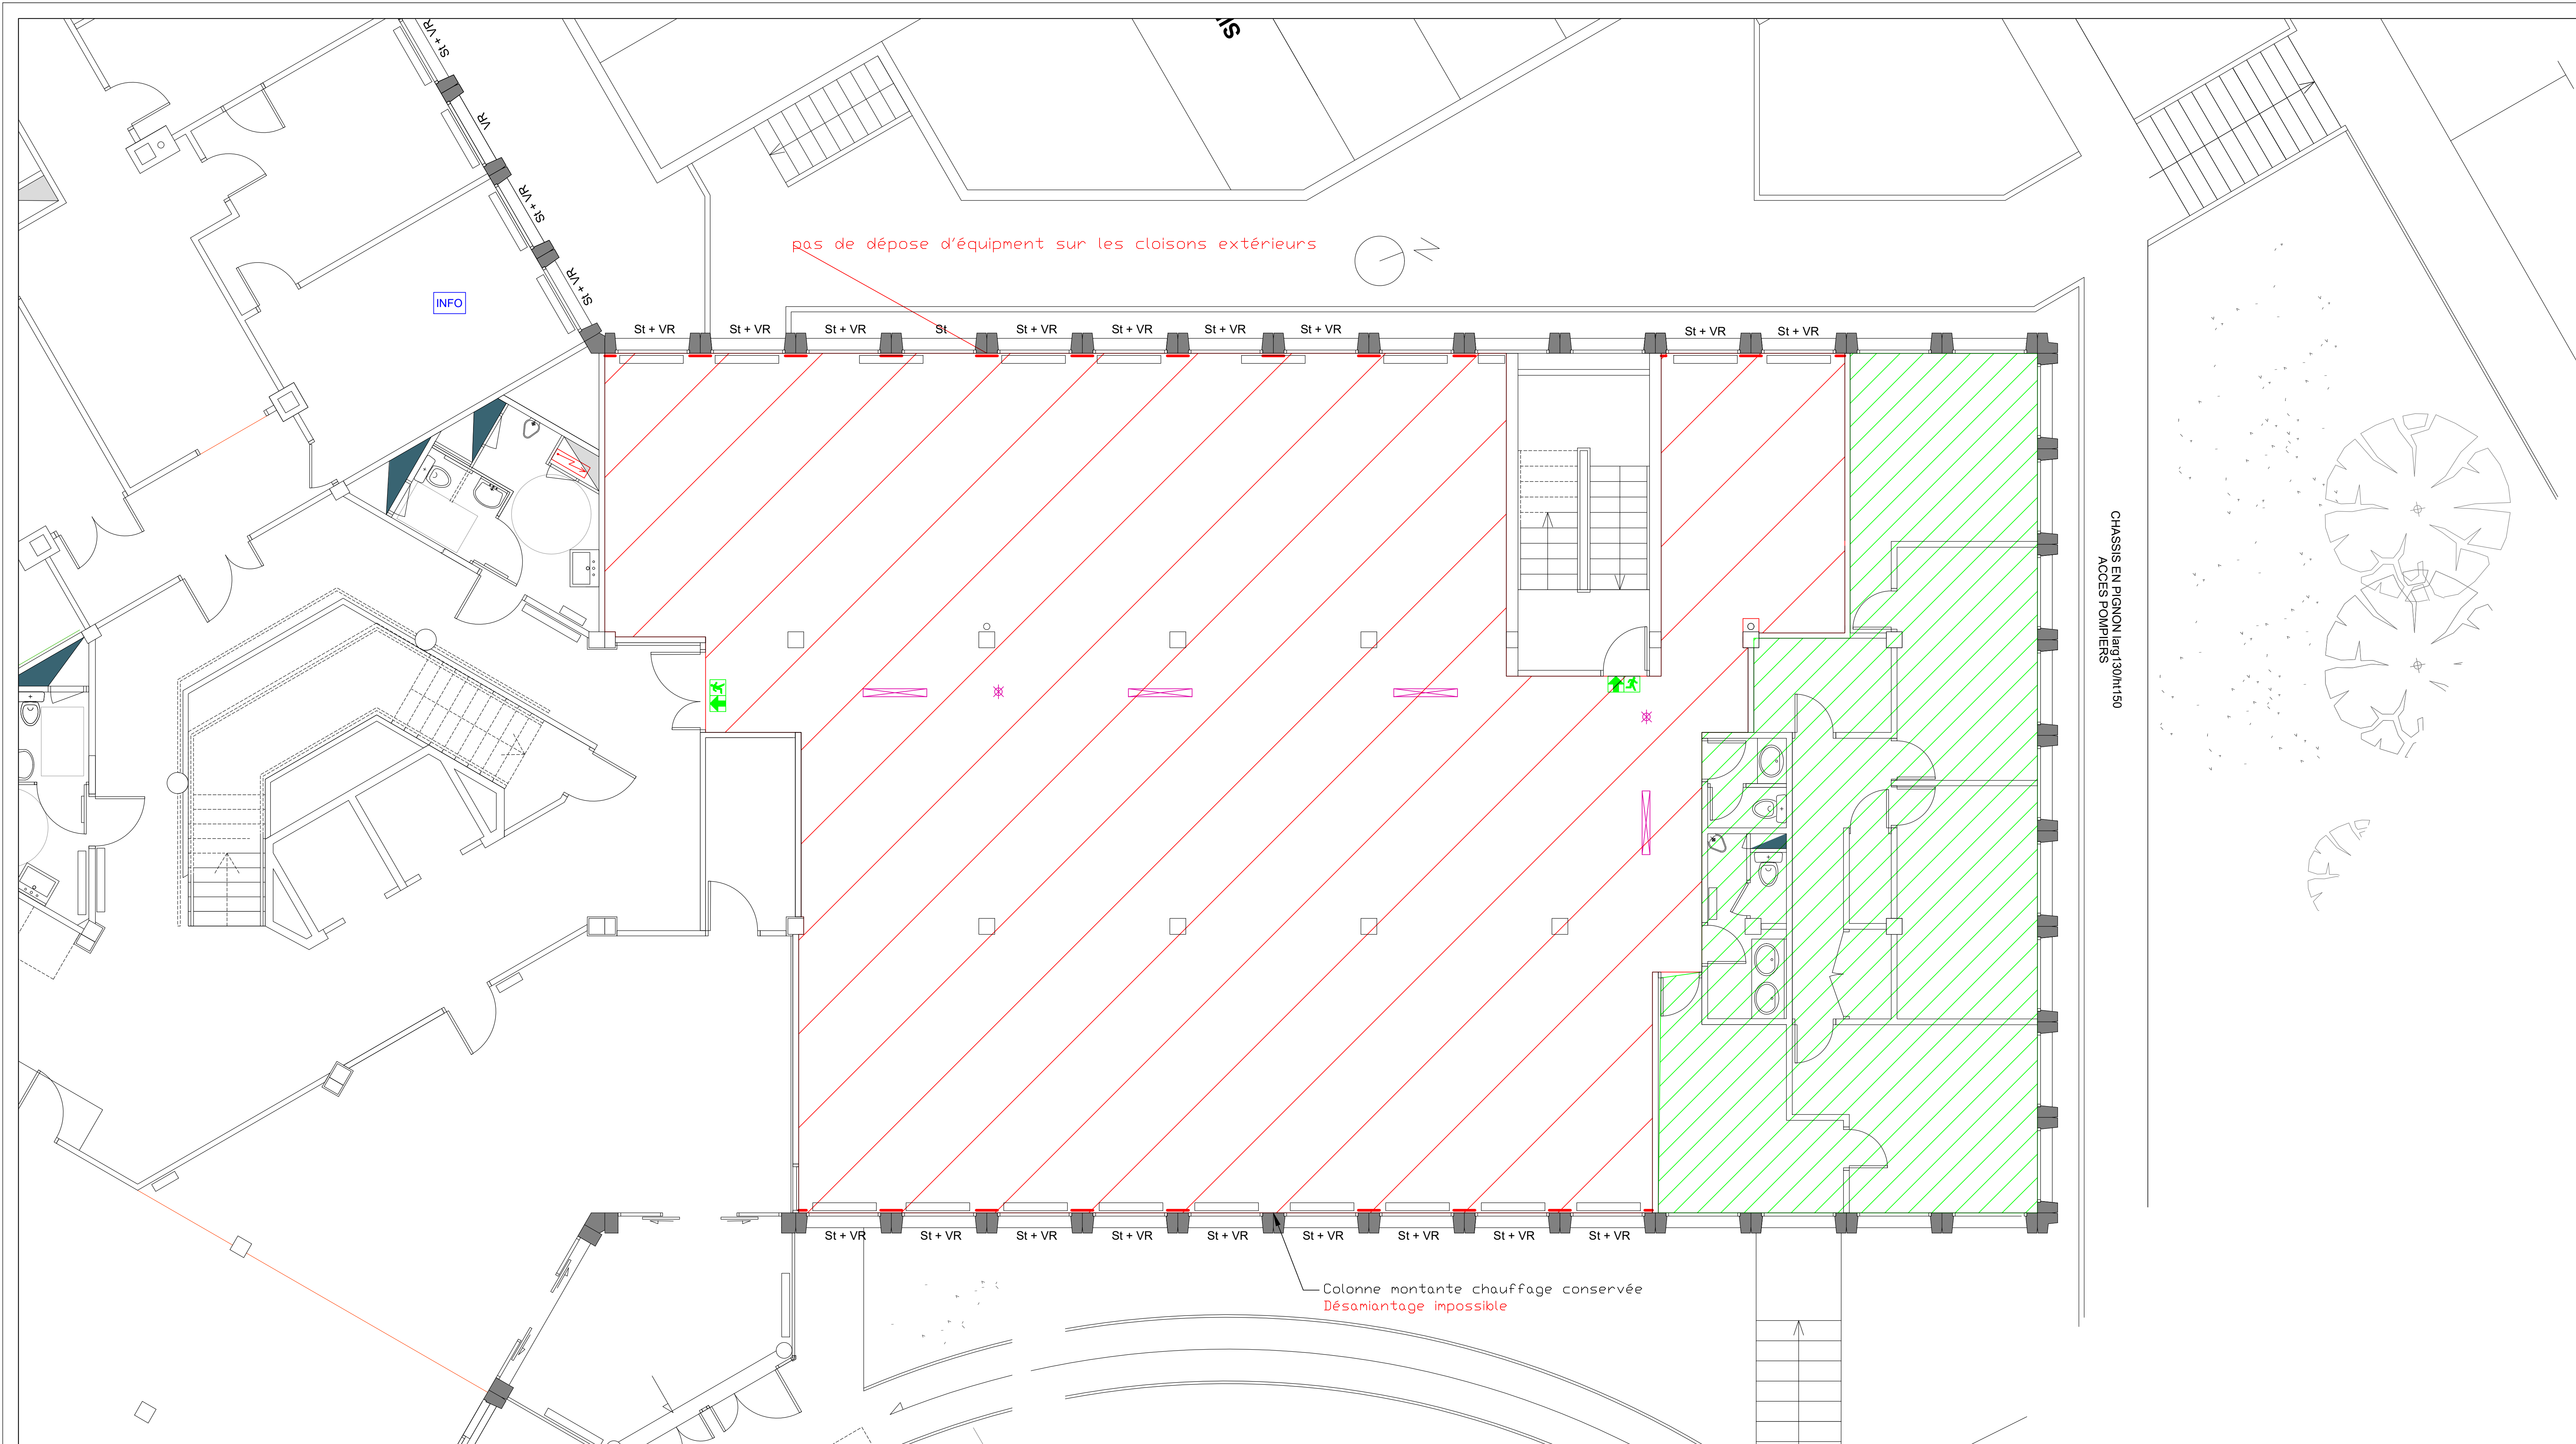

LÉGENDE	
	Bloc Autonome d'Eclairage de Sécurité
	TD de Niveau
	Boite Informatique
	Étranche 1200 mm
	Détecteur de Mouvement
	Consignation / Neutralisation / Dépose
	Mainien en CFO / CFA

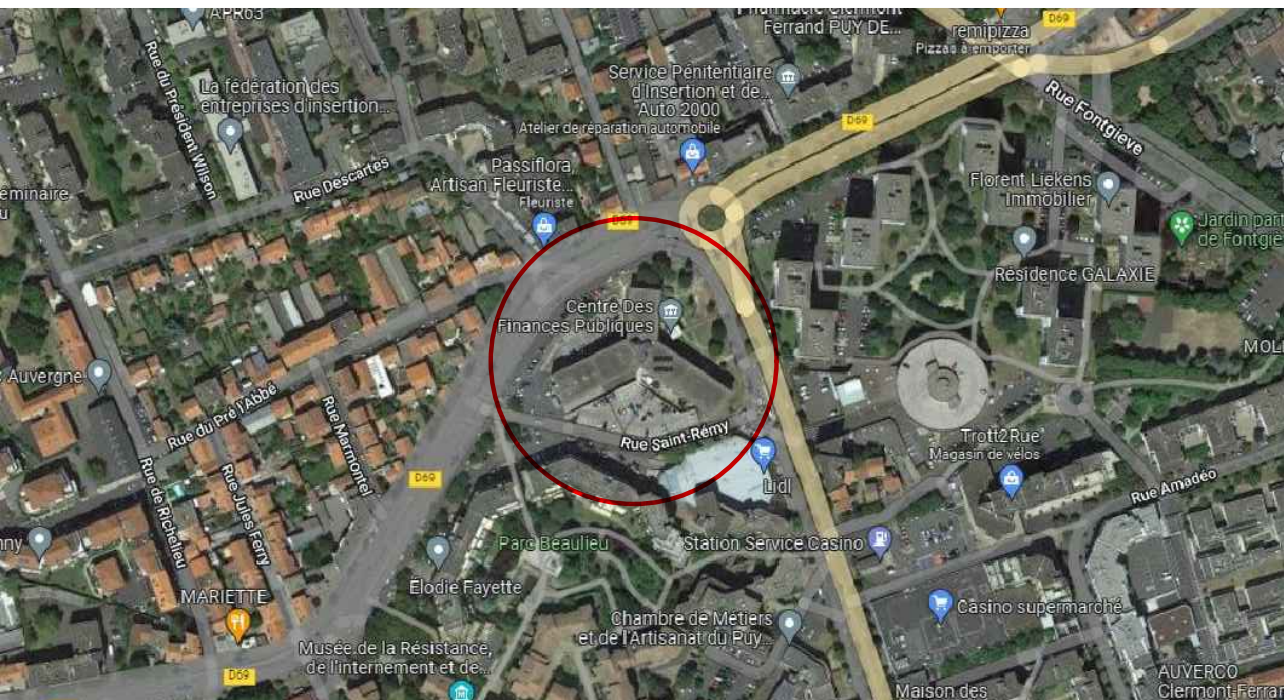

Situation : Sans Echelle



**Direction Départementale
des Finances Publiques
du Puy-de-Dôme**
63033 CLERMONT-FERRAND Cedex

Travaux de désamiantage au Centre des Finances Publiques

Boulevard Berthelot
63000 CLERMONT-FERRAND

DOSSIER DE CONSULTATION DES ENTREPRISES

archi|distec
ARCHITECTURE
ET INGÉNIERIE DU BÂTIMENT
10 rue Beau de Rochas - 63110 BEAUMONT
04 46 46 73 37 - Mail: contact@archi-distec.com
www.archi-distec.com
Réf.: AF22-36ZF Date: 30/07/2025

AILE B au RDC		
Travaux d'électricité - Echelle : 1/50		
Date	Modifications	Index

distec ingénierie
BP 413 - 10 rue Beau de Rochas
63110 BEAUMONT CDS
Tél : 04 73 38 41 01
Fax : 04 73 38 03 39

Conformément aux lois en vigueur ce document est notre propriété. Il n'est permis d'en faire usage qu'avec notre autorisation expresse et écrite.

**DCE
03**