




Coupe: A-A  
Echelle: 1:5

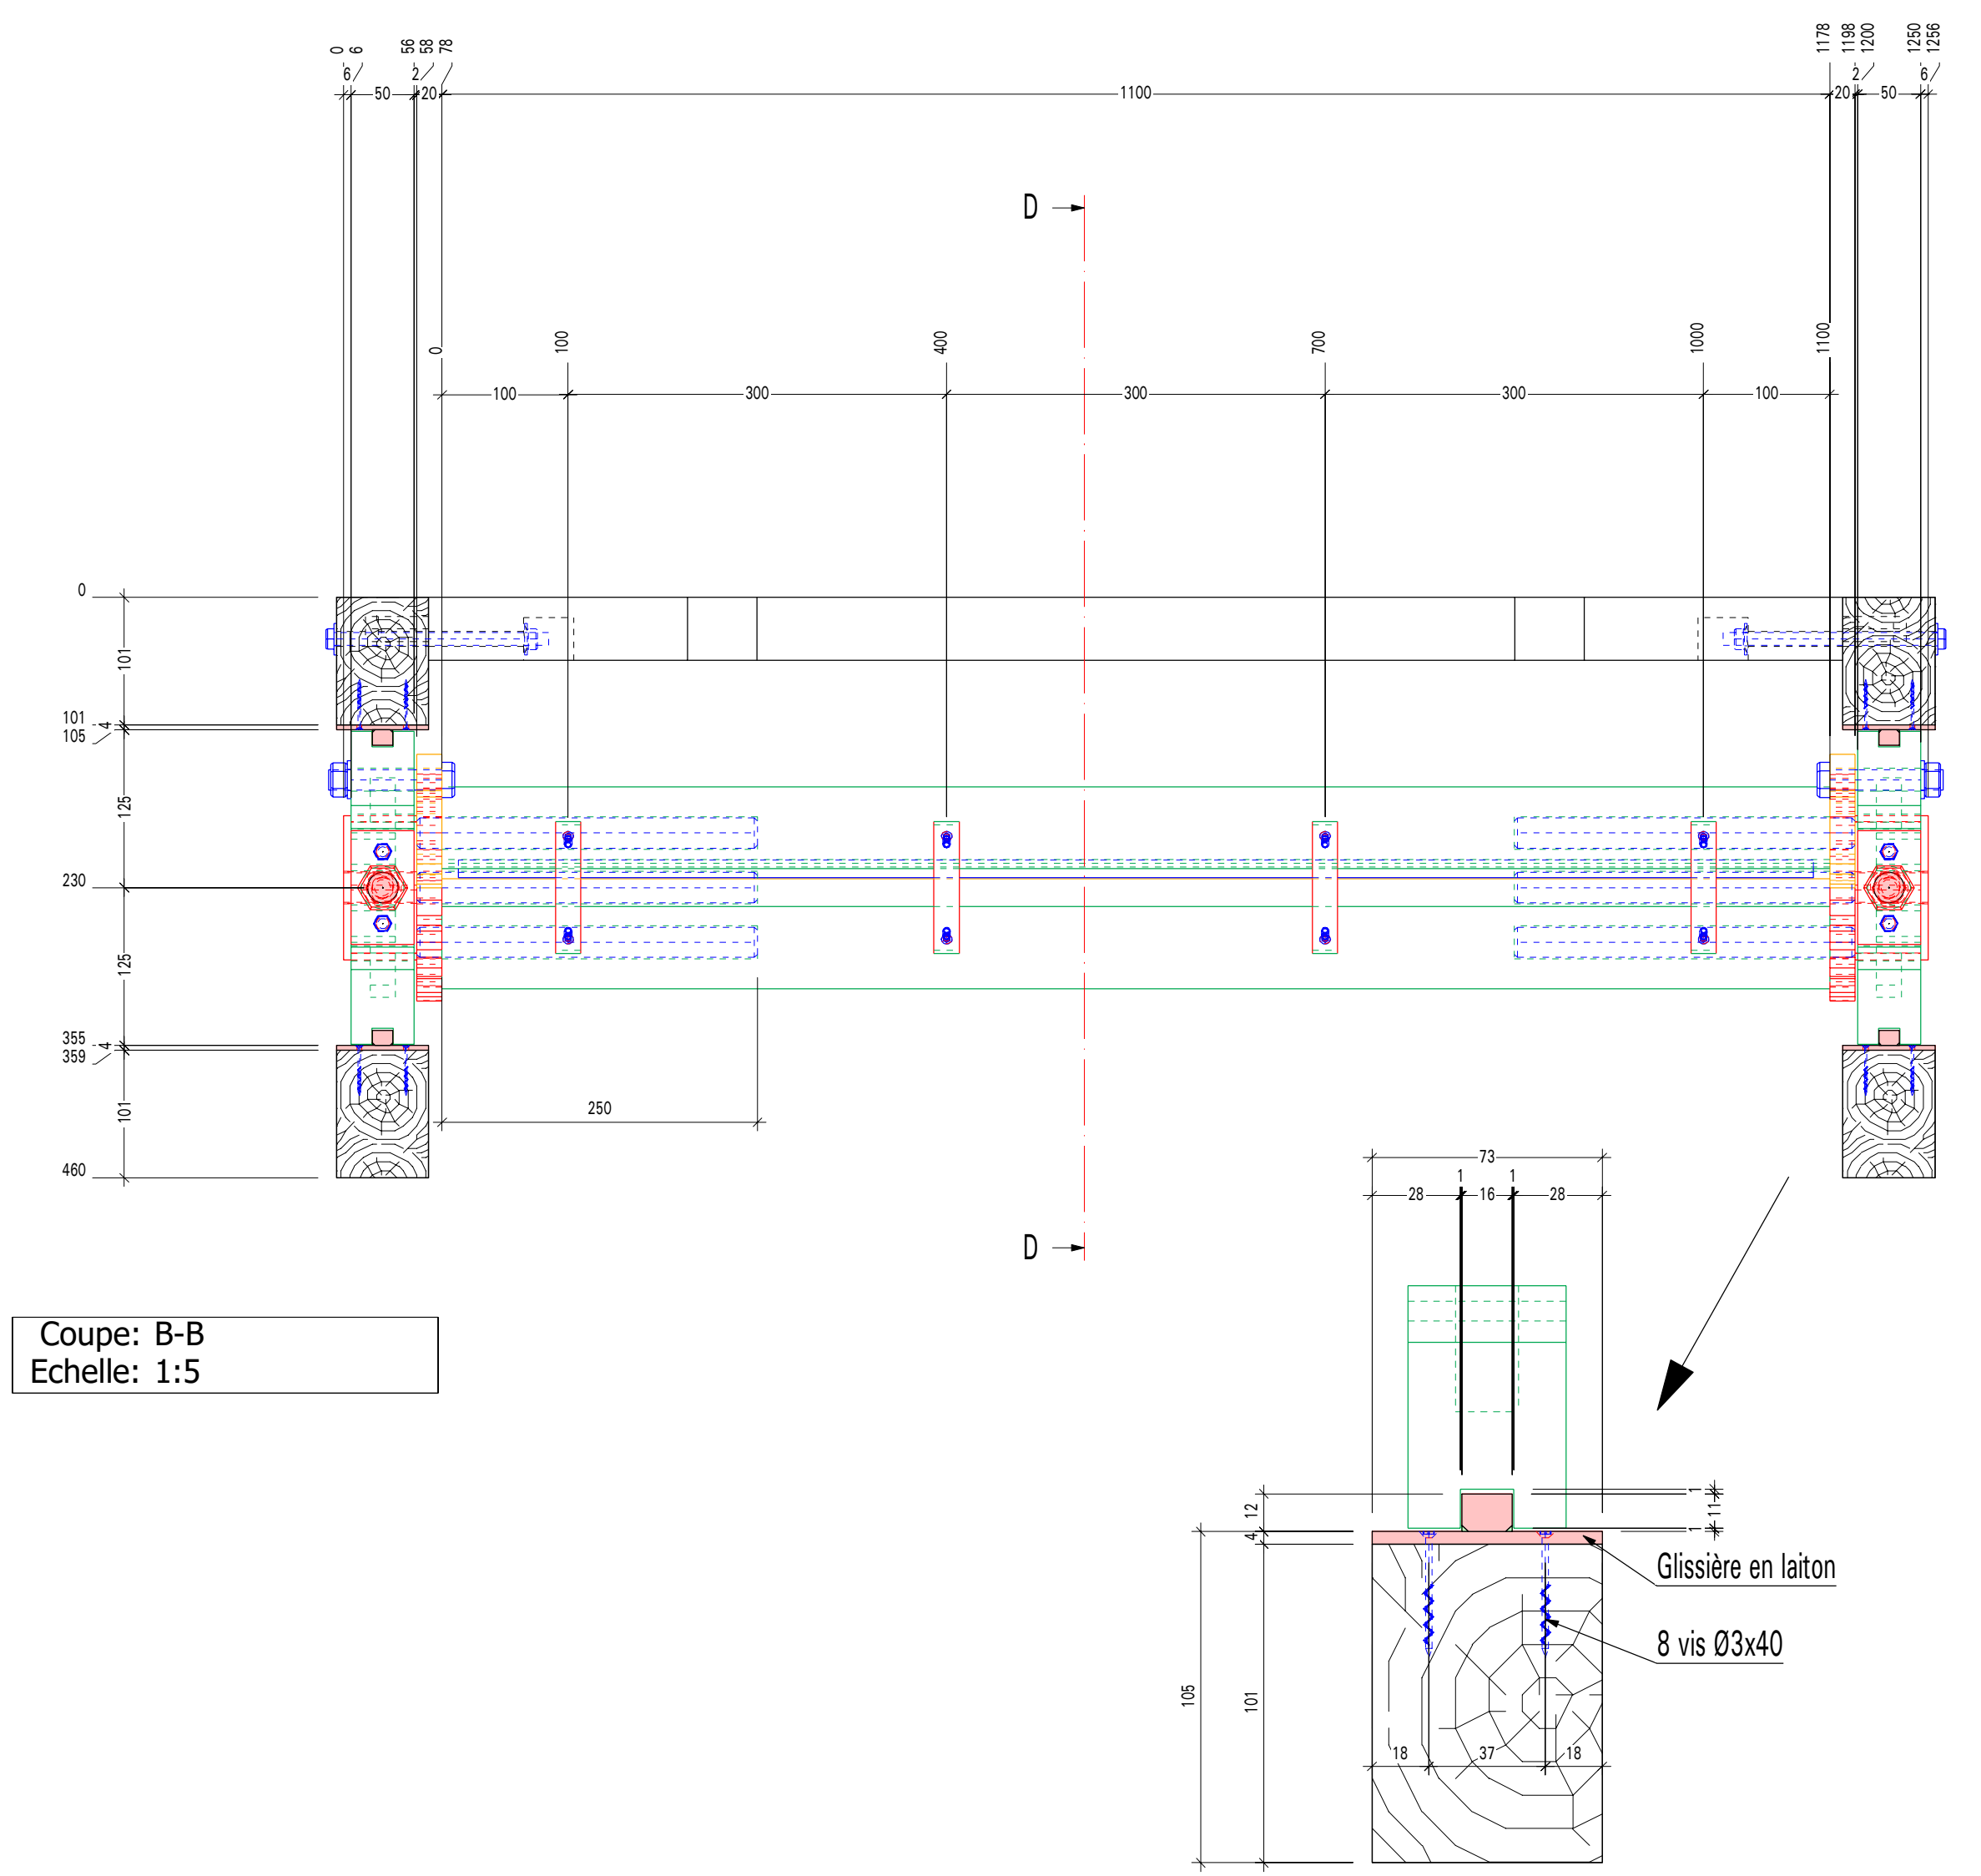


Coupe: B-B  
Echelle: 1:5

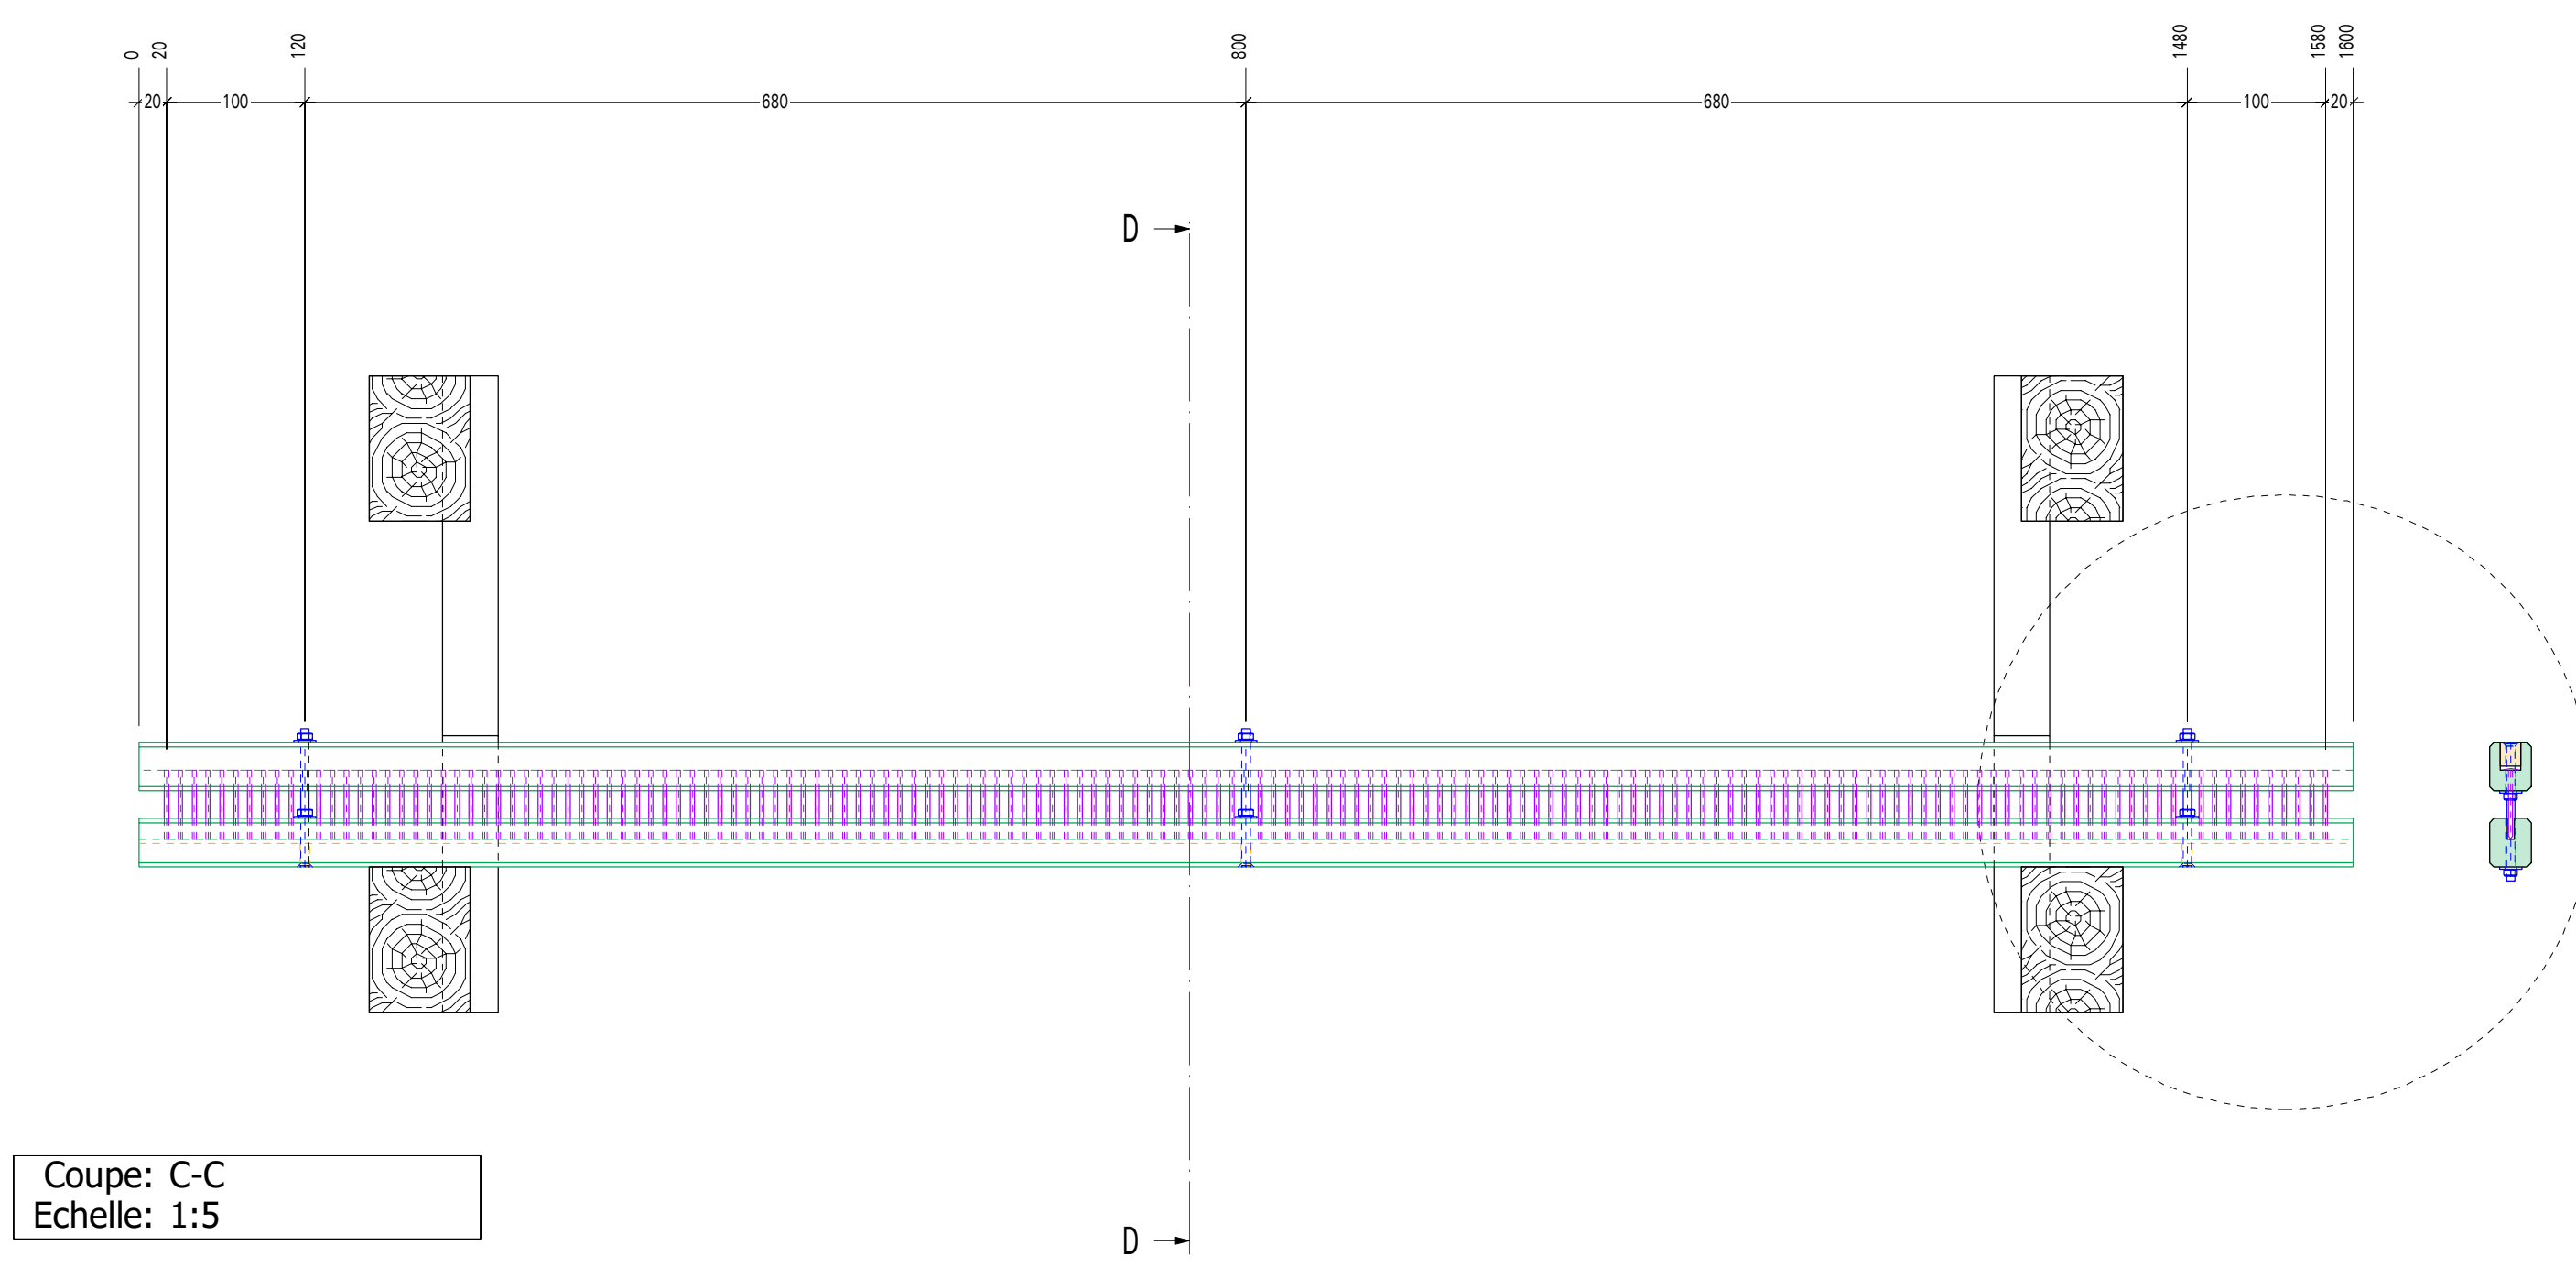


Coupe: C-C  
Echelle: 1:5

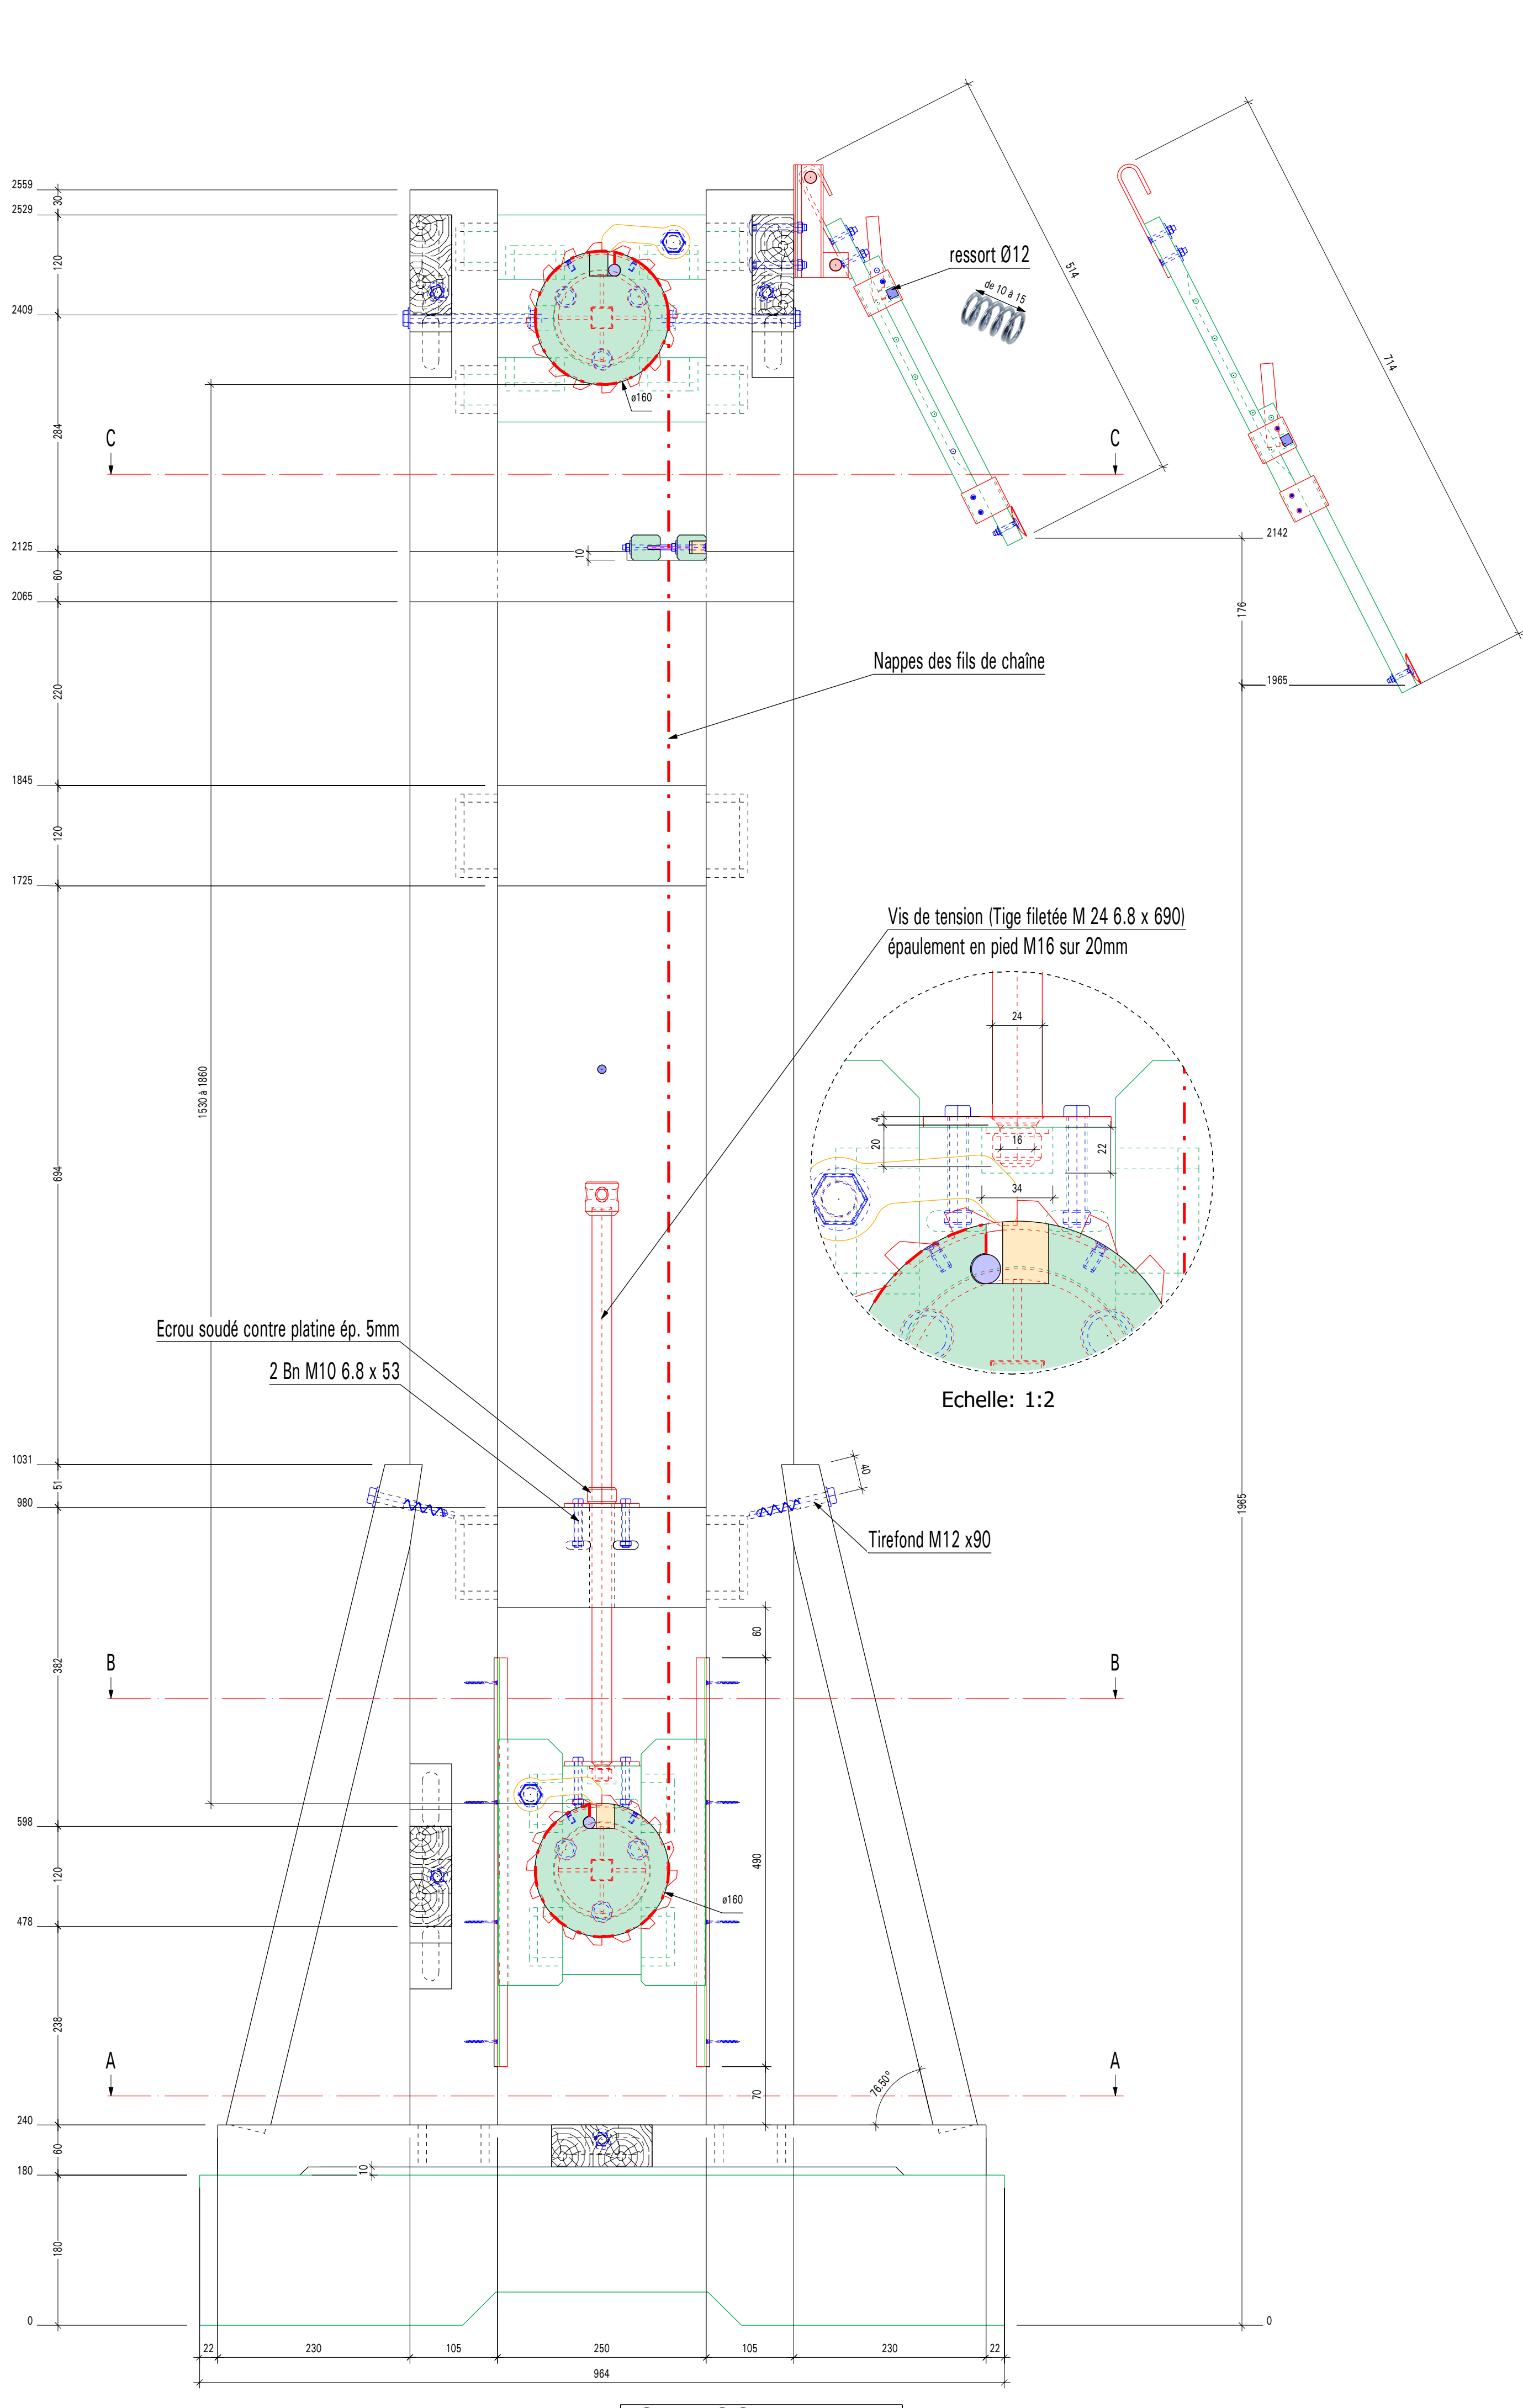


Coupe: C-C  
Echelle: 1:5

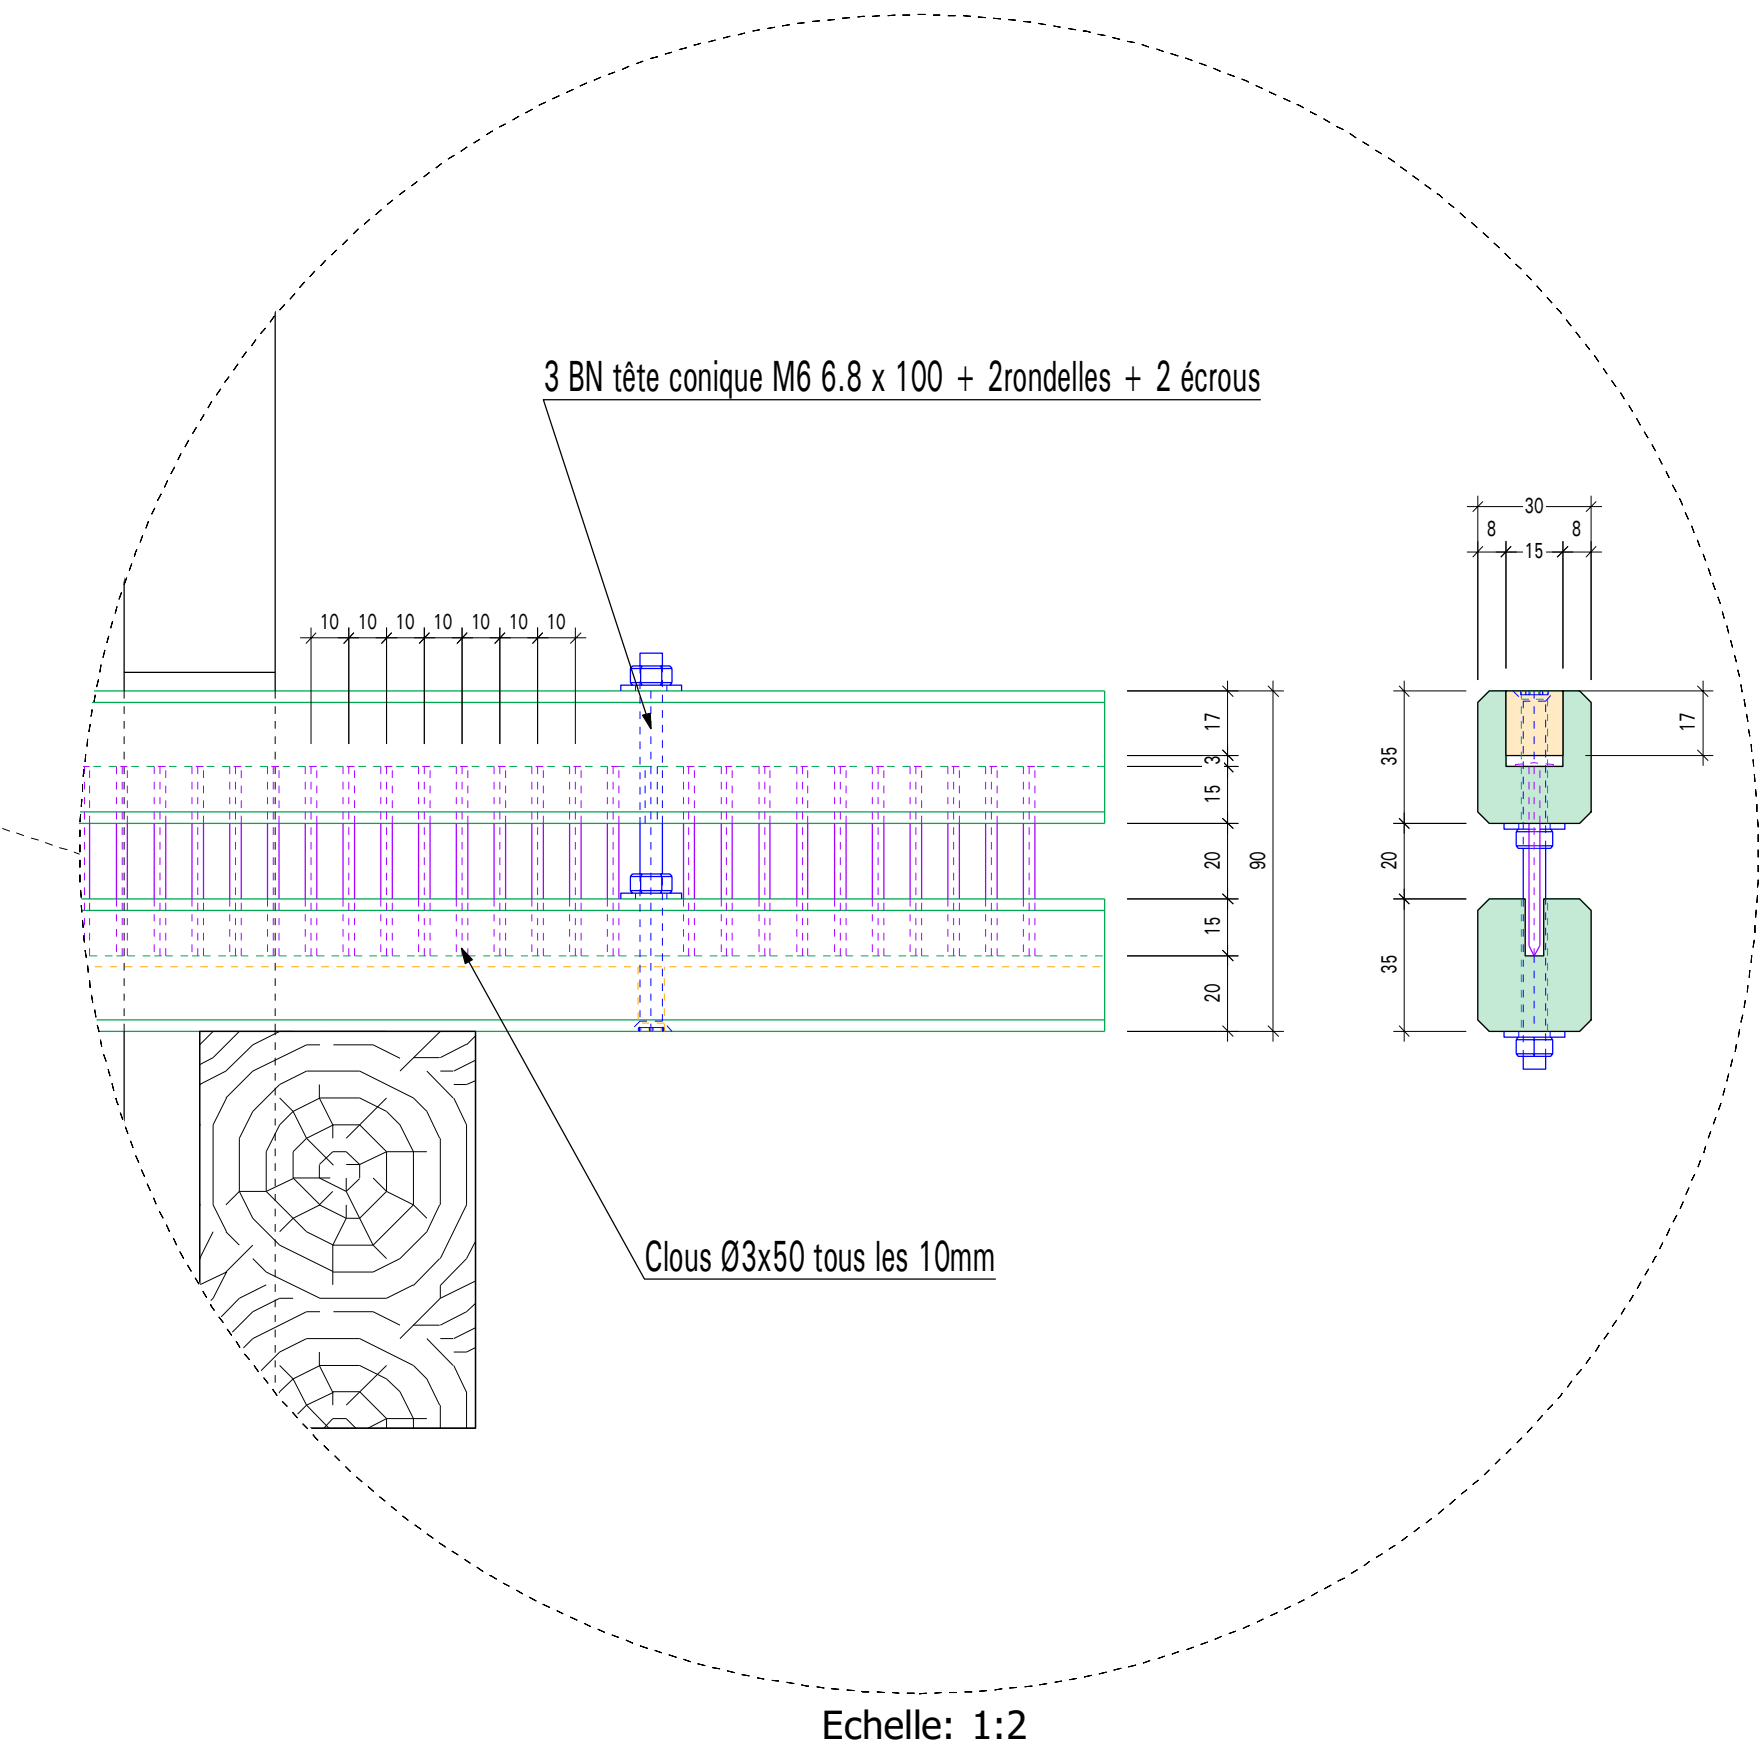

Echelle: 1:2

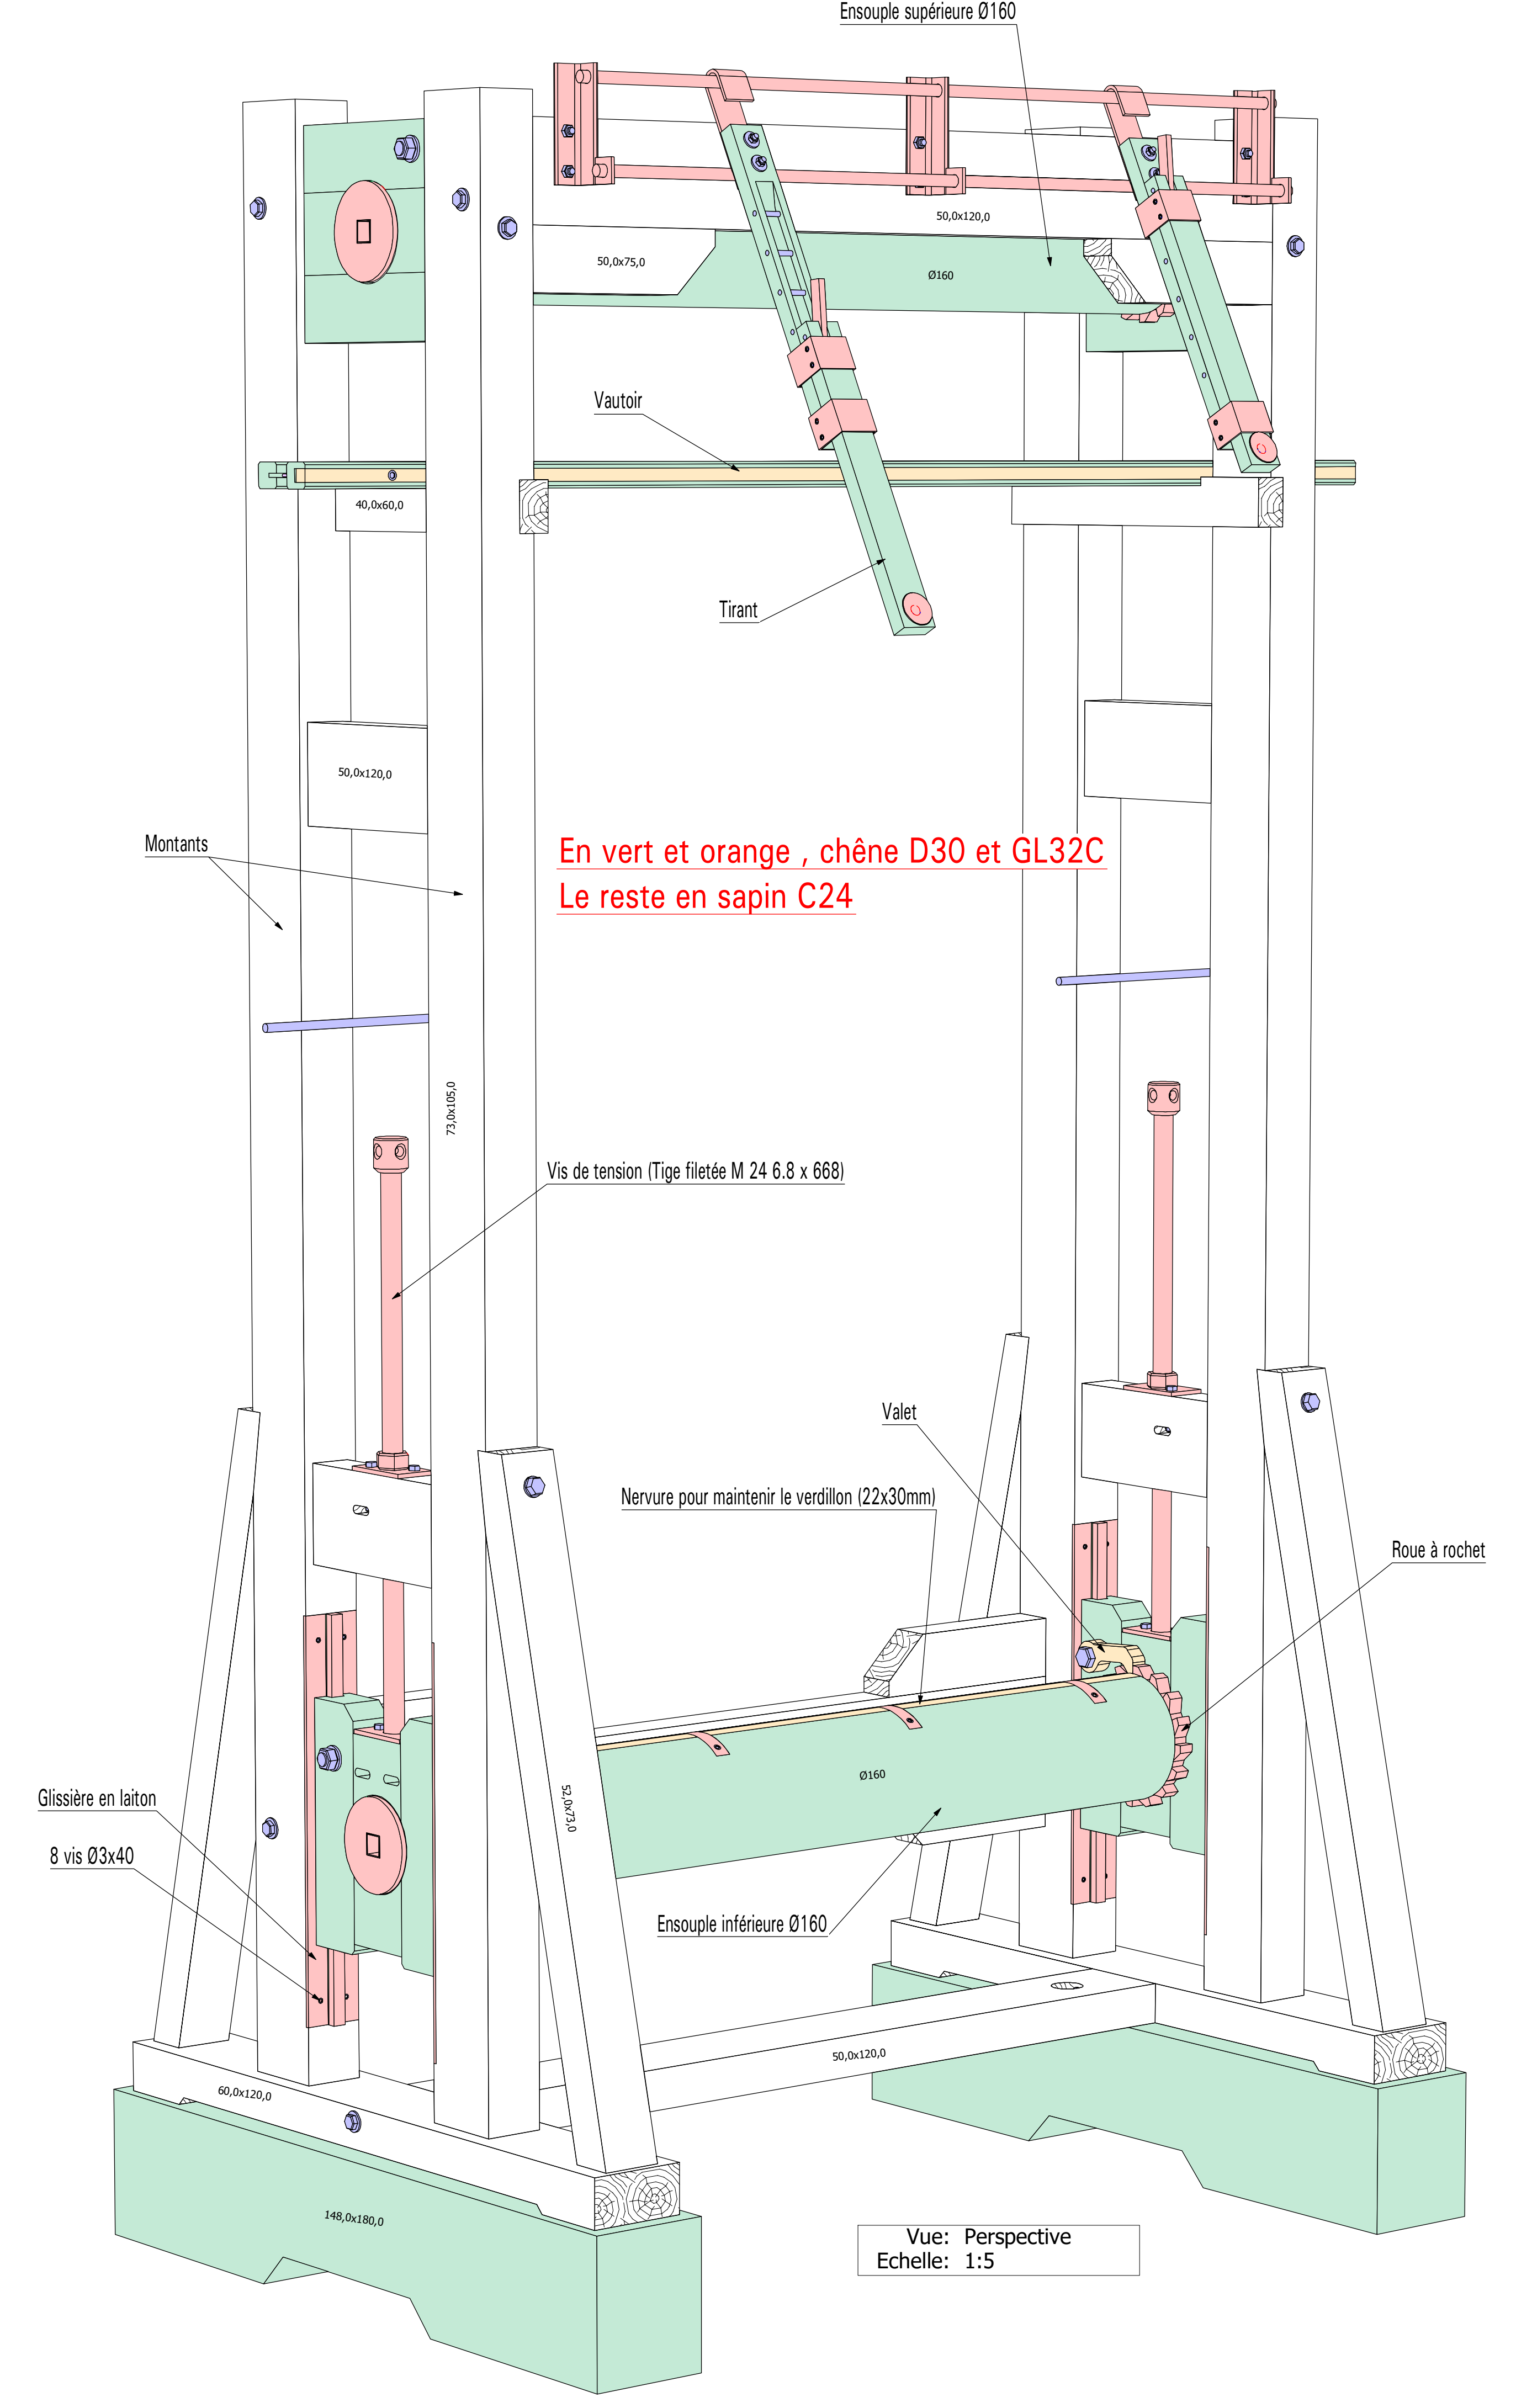

Vue: Perspective  
Echelle: 1:5

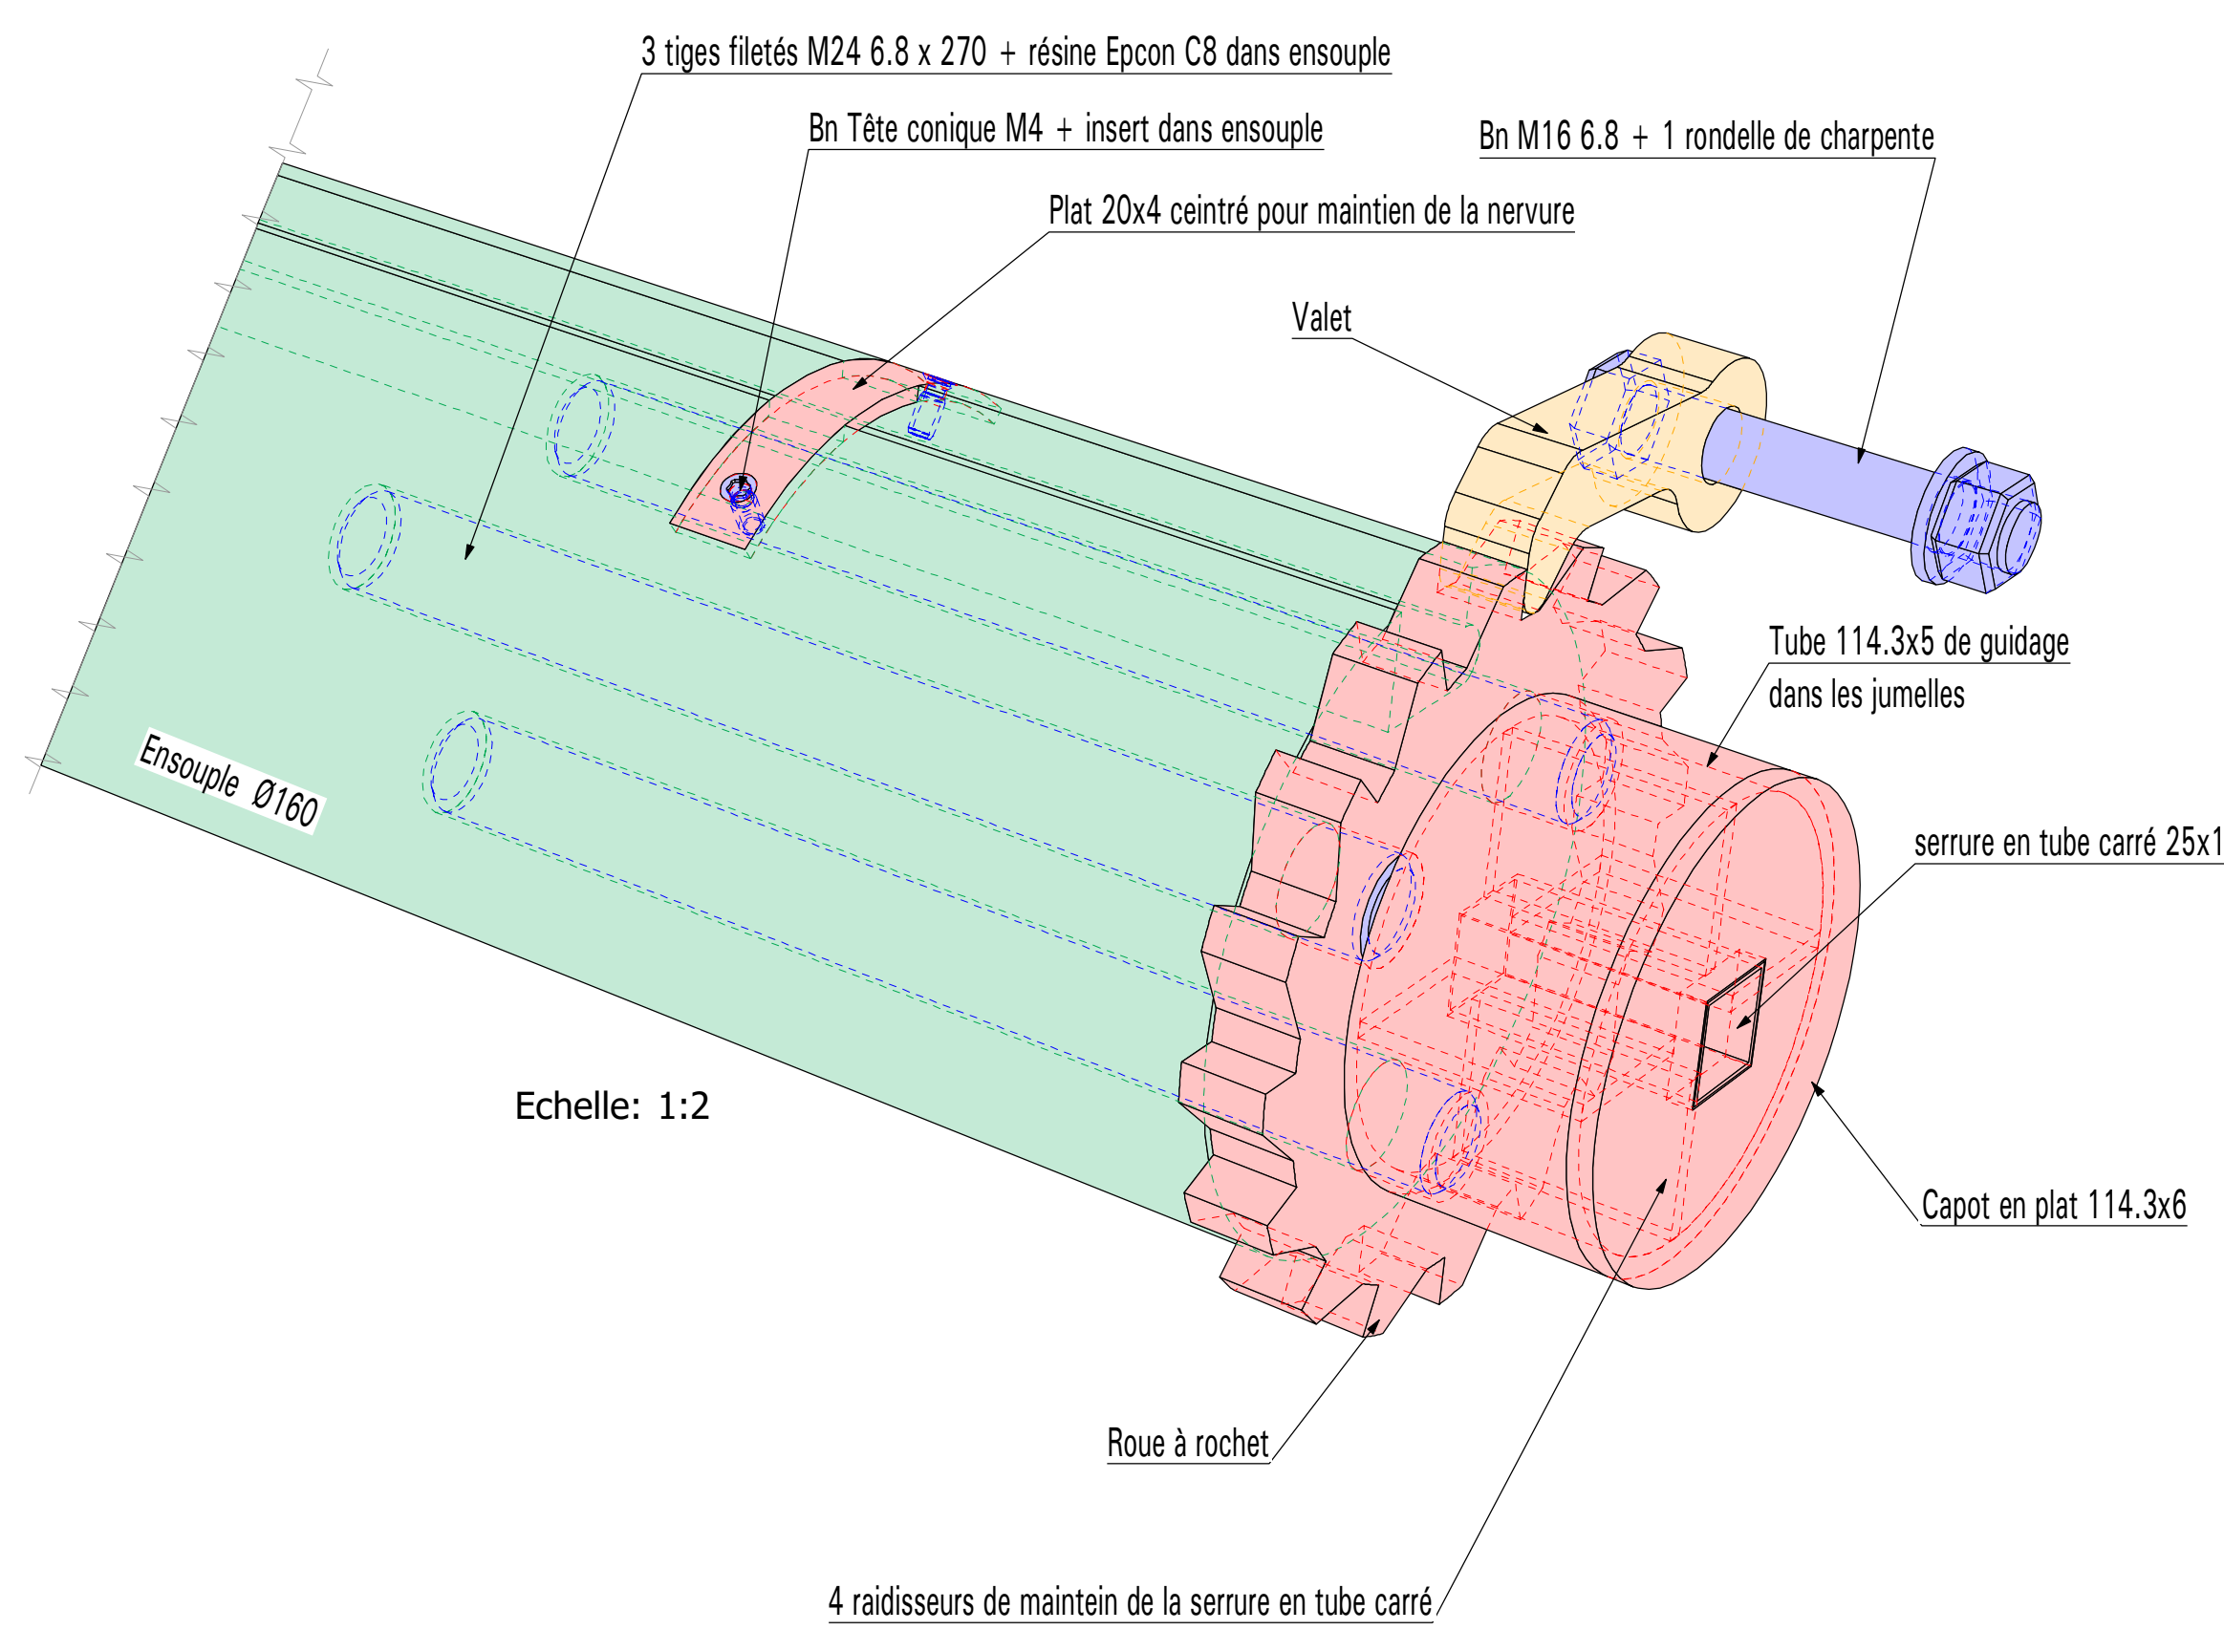

Echelle: 1:2

## Manufacture des Gobelins et Savonnerie

Nom du projet  
Métier à tisser pour atelier école de haute-lice

Partie du projet






## Principe de création

Adresse  
Code postal  
Ville

Les Charpentiers de Paris  
STRUCTURES METALLIQUE ET BOIS  
ETABLISSEMENT ET CONFORTEMENT DE BATIMENT  
RESTAURATION DE MENUISERIE ET CHARPENTE  
TRANSFORMATION DE VOLUME SOUS-OUVERE  
MENUISERIE GENERALE  
AGENCEMENT - COMPTOIR - BAR  
ESCALIER BOIS ET METALLIQUE  
TRAVAUX D'EXCEPTION  
18, avenue Angéline - 91300 Vaucluse  
Tél 01 46 73 92 50

Maître d'ouvrage: Mobilier National  
N° de plan: 37029  
1  
ND DATES MODIFICATIONS Dessinateur Chargé d'affaire  
o 17.06.2022 Première diffusion Paul-Lin Debatte Sébastien Roger  
A 22.07.2022 Modification suite à remarques du 30/06/2022 Paul-Lin Debatte Sébastien Roger

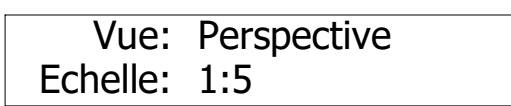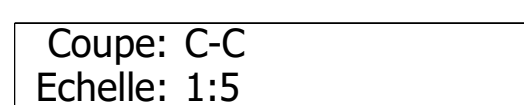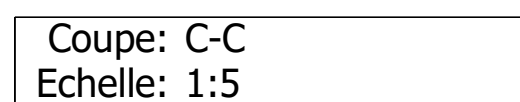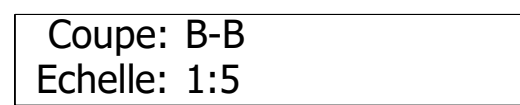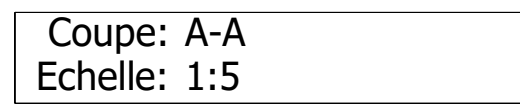

[illegible]