


ÉLÉVATION - COUPE - A

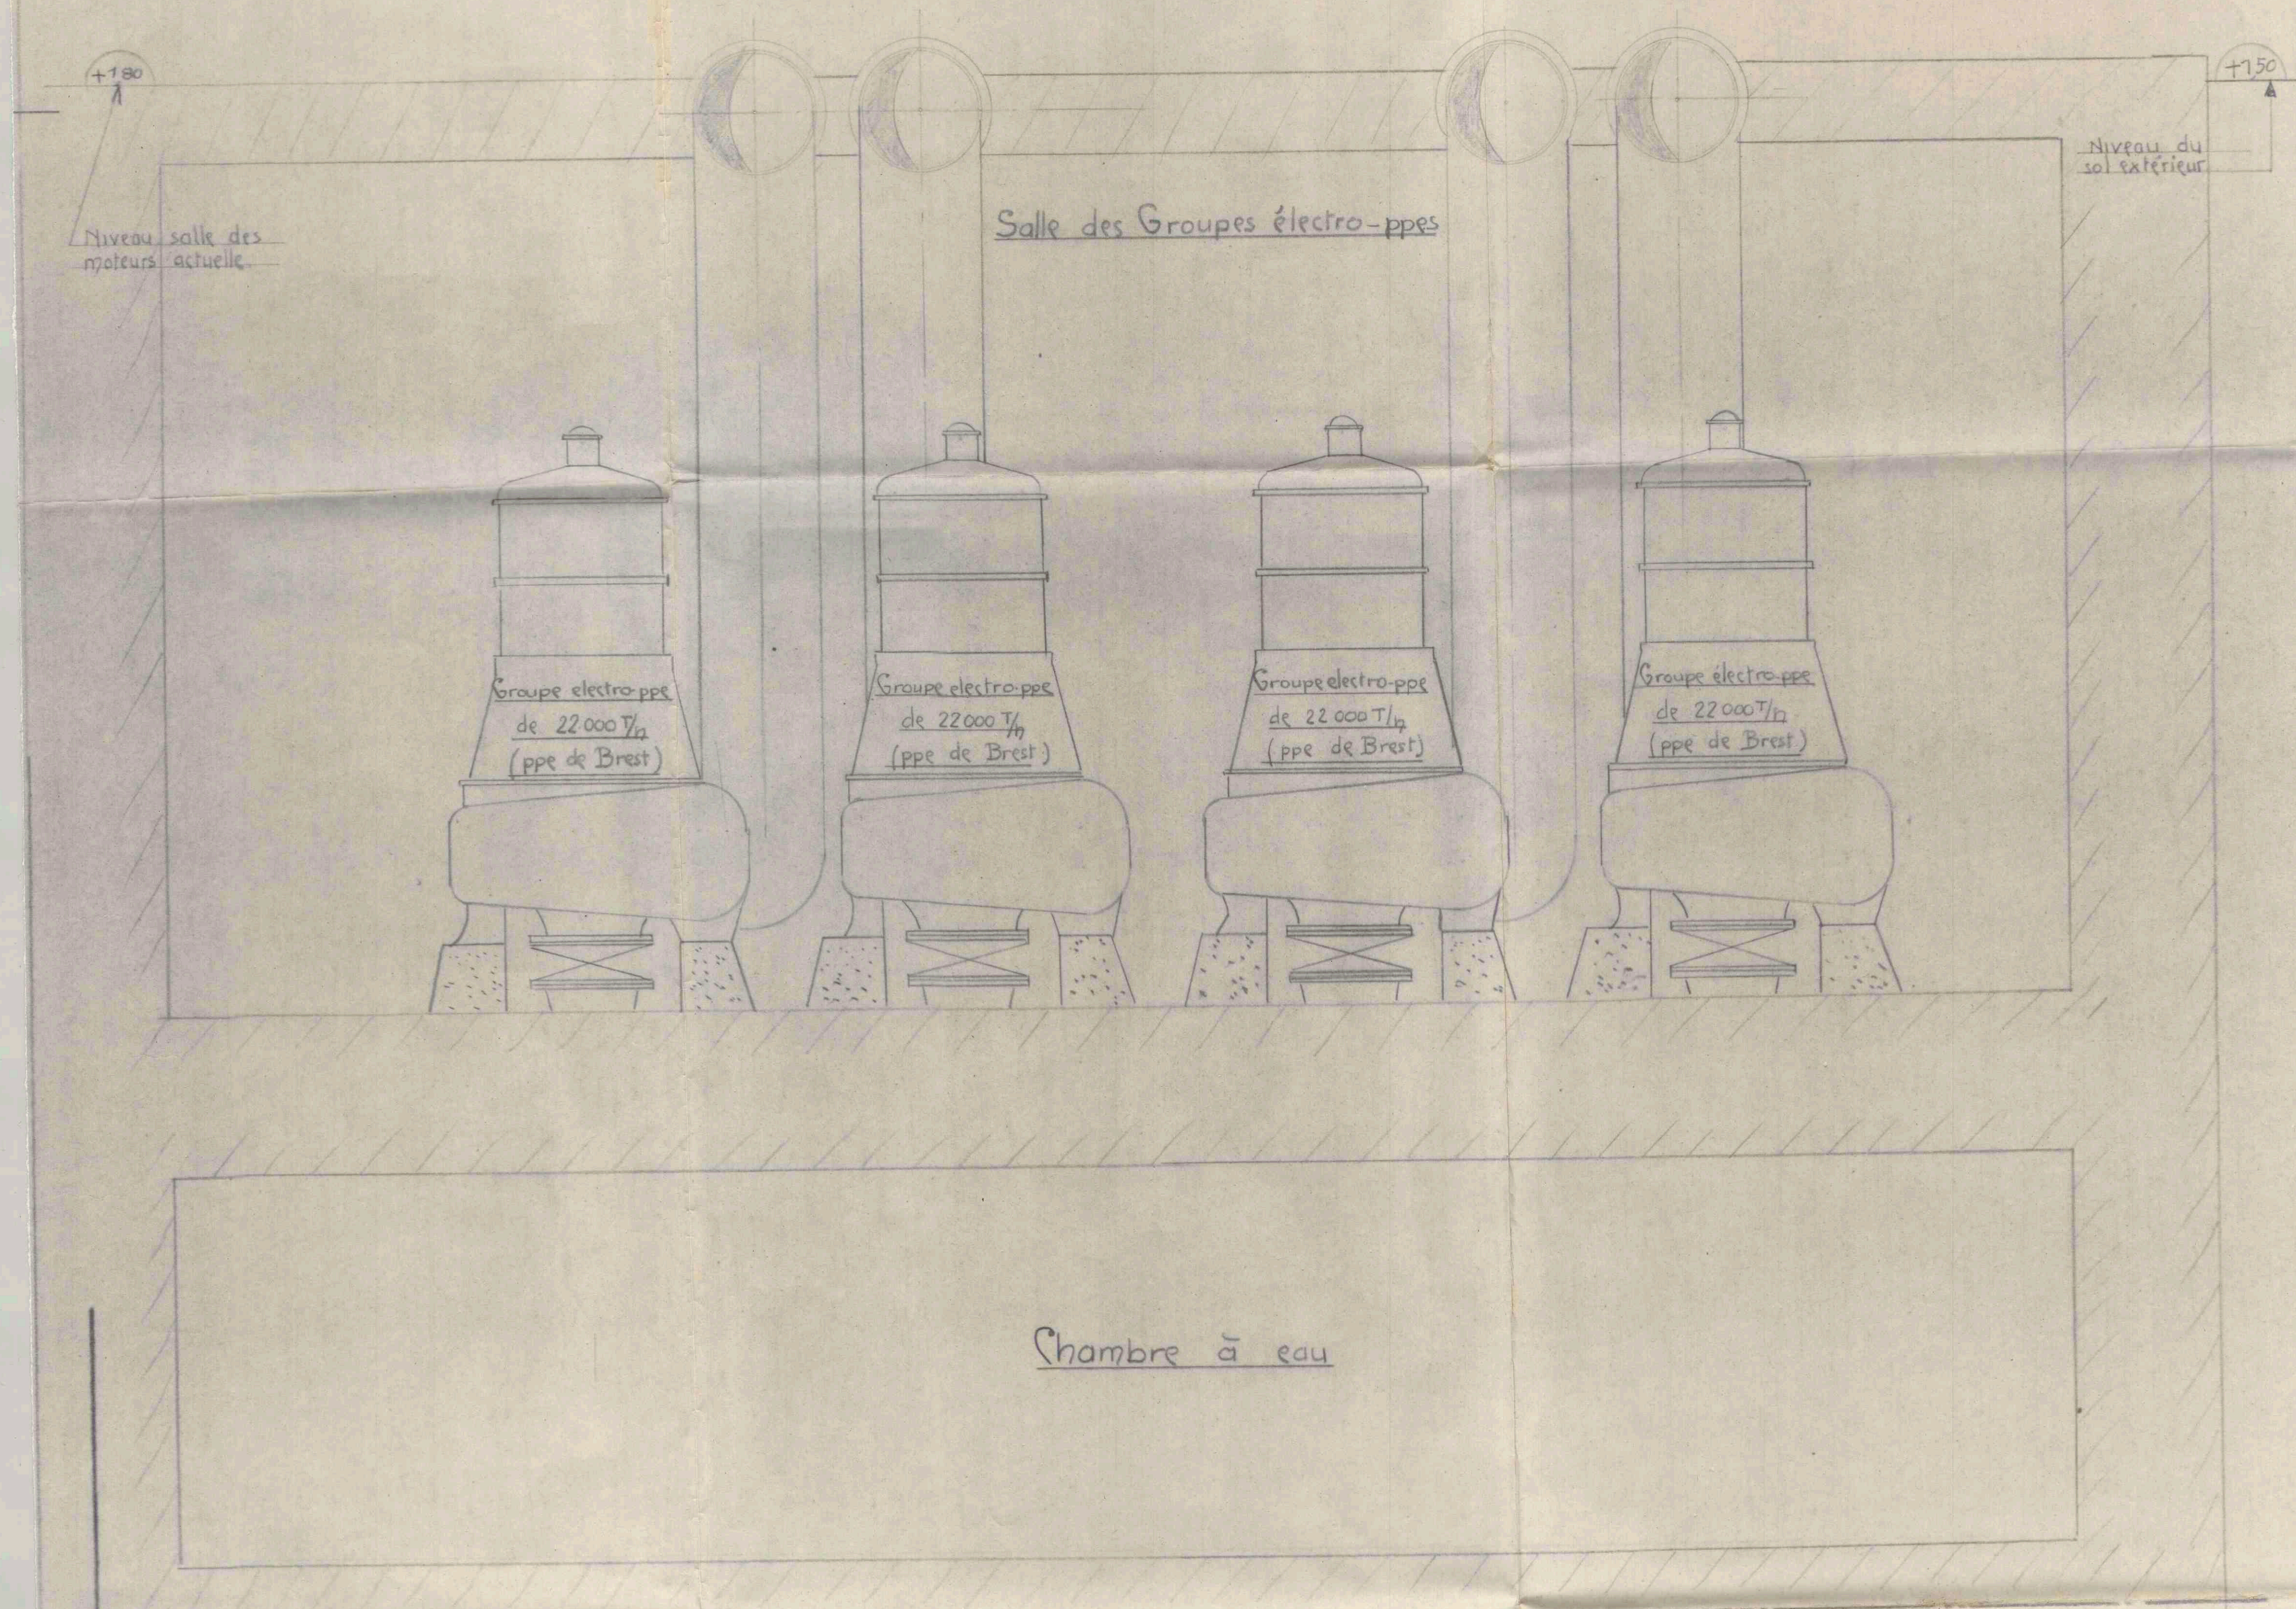

Avant-projet porté au rouge sur plan SE-2004-2 transmis à Paris

SE-2004-4

VUE EN PLAN



a

a

Avant-projet porté au rouge sur plan SE-2004-3 transmis à Paris

Ech: 1/50

SE-2004-5