


Zone 2

Zone 1

Zone 3 - Chapelle

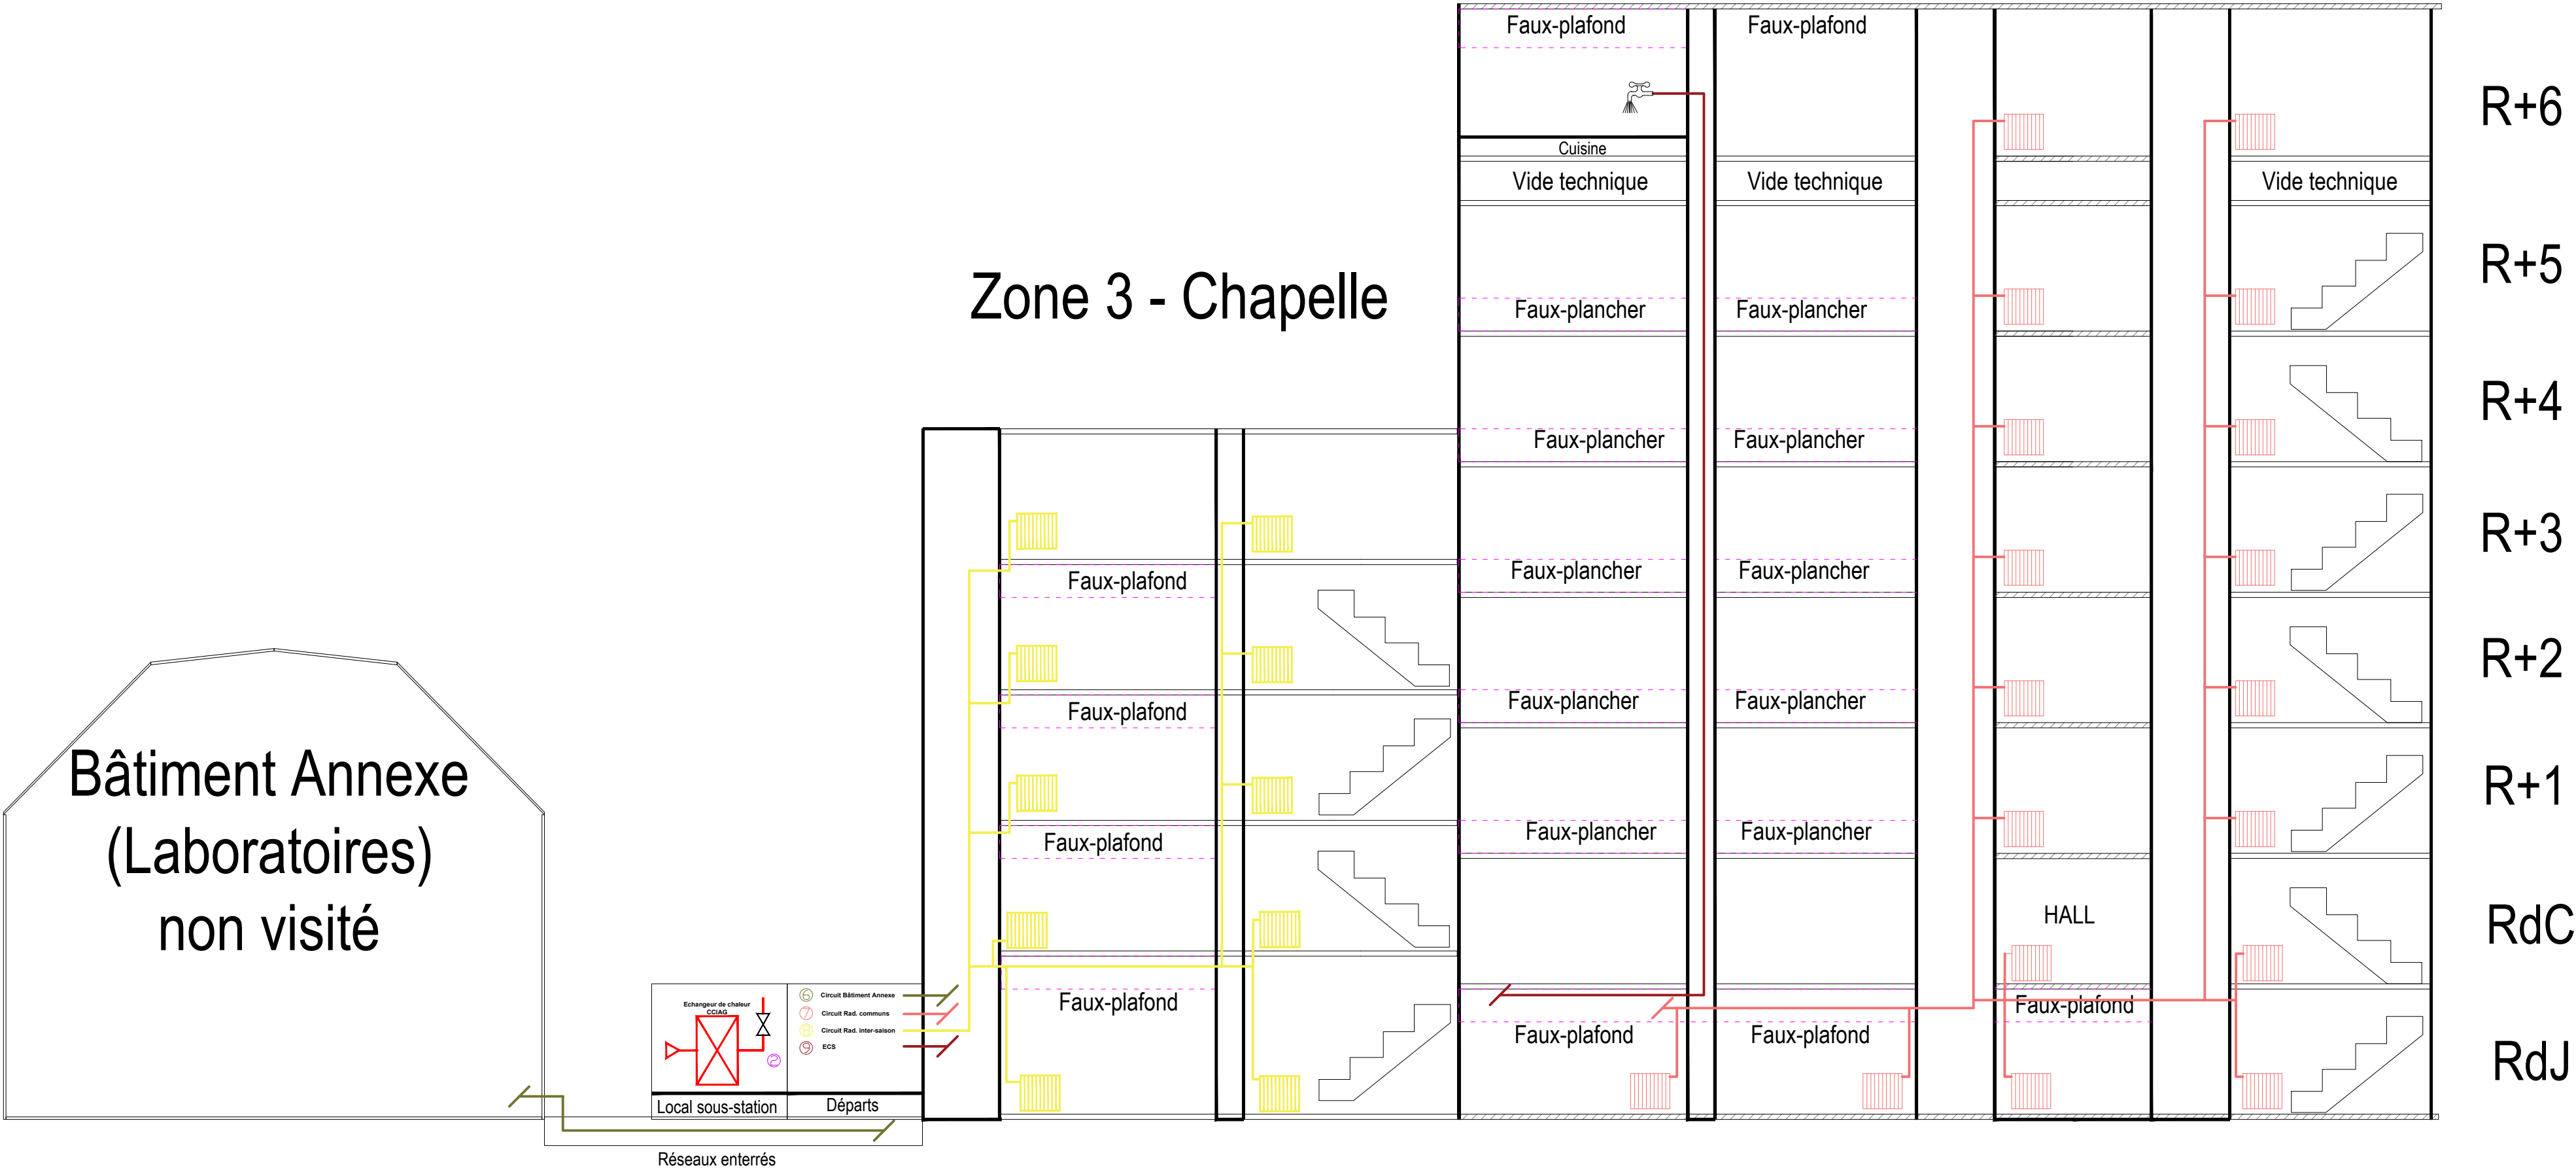

Maître d'Ouvrage

BET FLuides/Thermique

Projet

Document

www.isere.gouv.fr



Direction
Départementale
des Territoires

17 Bd Joseph Vallier
38 040 - Grenoble



BET GUILLEMARD
57bis boulevard des Alpes
38 240 - Meylan
04.76.75.18.96

Direction Départementale des Territoires
Audit Technique d'Installations

Lot	Désignation				
-	ANNEXE III				
CVC/PS	Nom		Indice	Date	Modification
	Synoptique Chauffage et ECS		A	15/09/2023	Version initiale
Echelle	Phase	Folio			
Sans	-	-			