MINISTERE DE L'EQUIPEMENT
DES TRANSPORTS
ET DU TOURISME

HOTEL DE L'EQUIPEMENT

P L A N
REZ-DE-JARDIN

T.E.B	PROJET PHASE DCE	CR02

Date: Décembre 1993 — Echt: 1/100

DDE 38
Service des Constructions Publiques / SCP2 Tel:76.70.76.70
17, Boulevard Joseph Vallier - 38100 GRENOBLE
DIRECTION DEPARTEMENTALE DE L'EQUIPEMENT DE L'ISERE

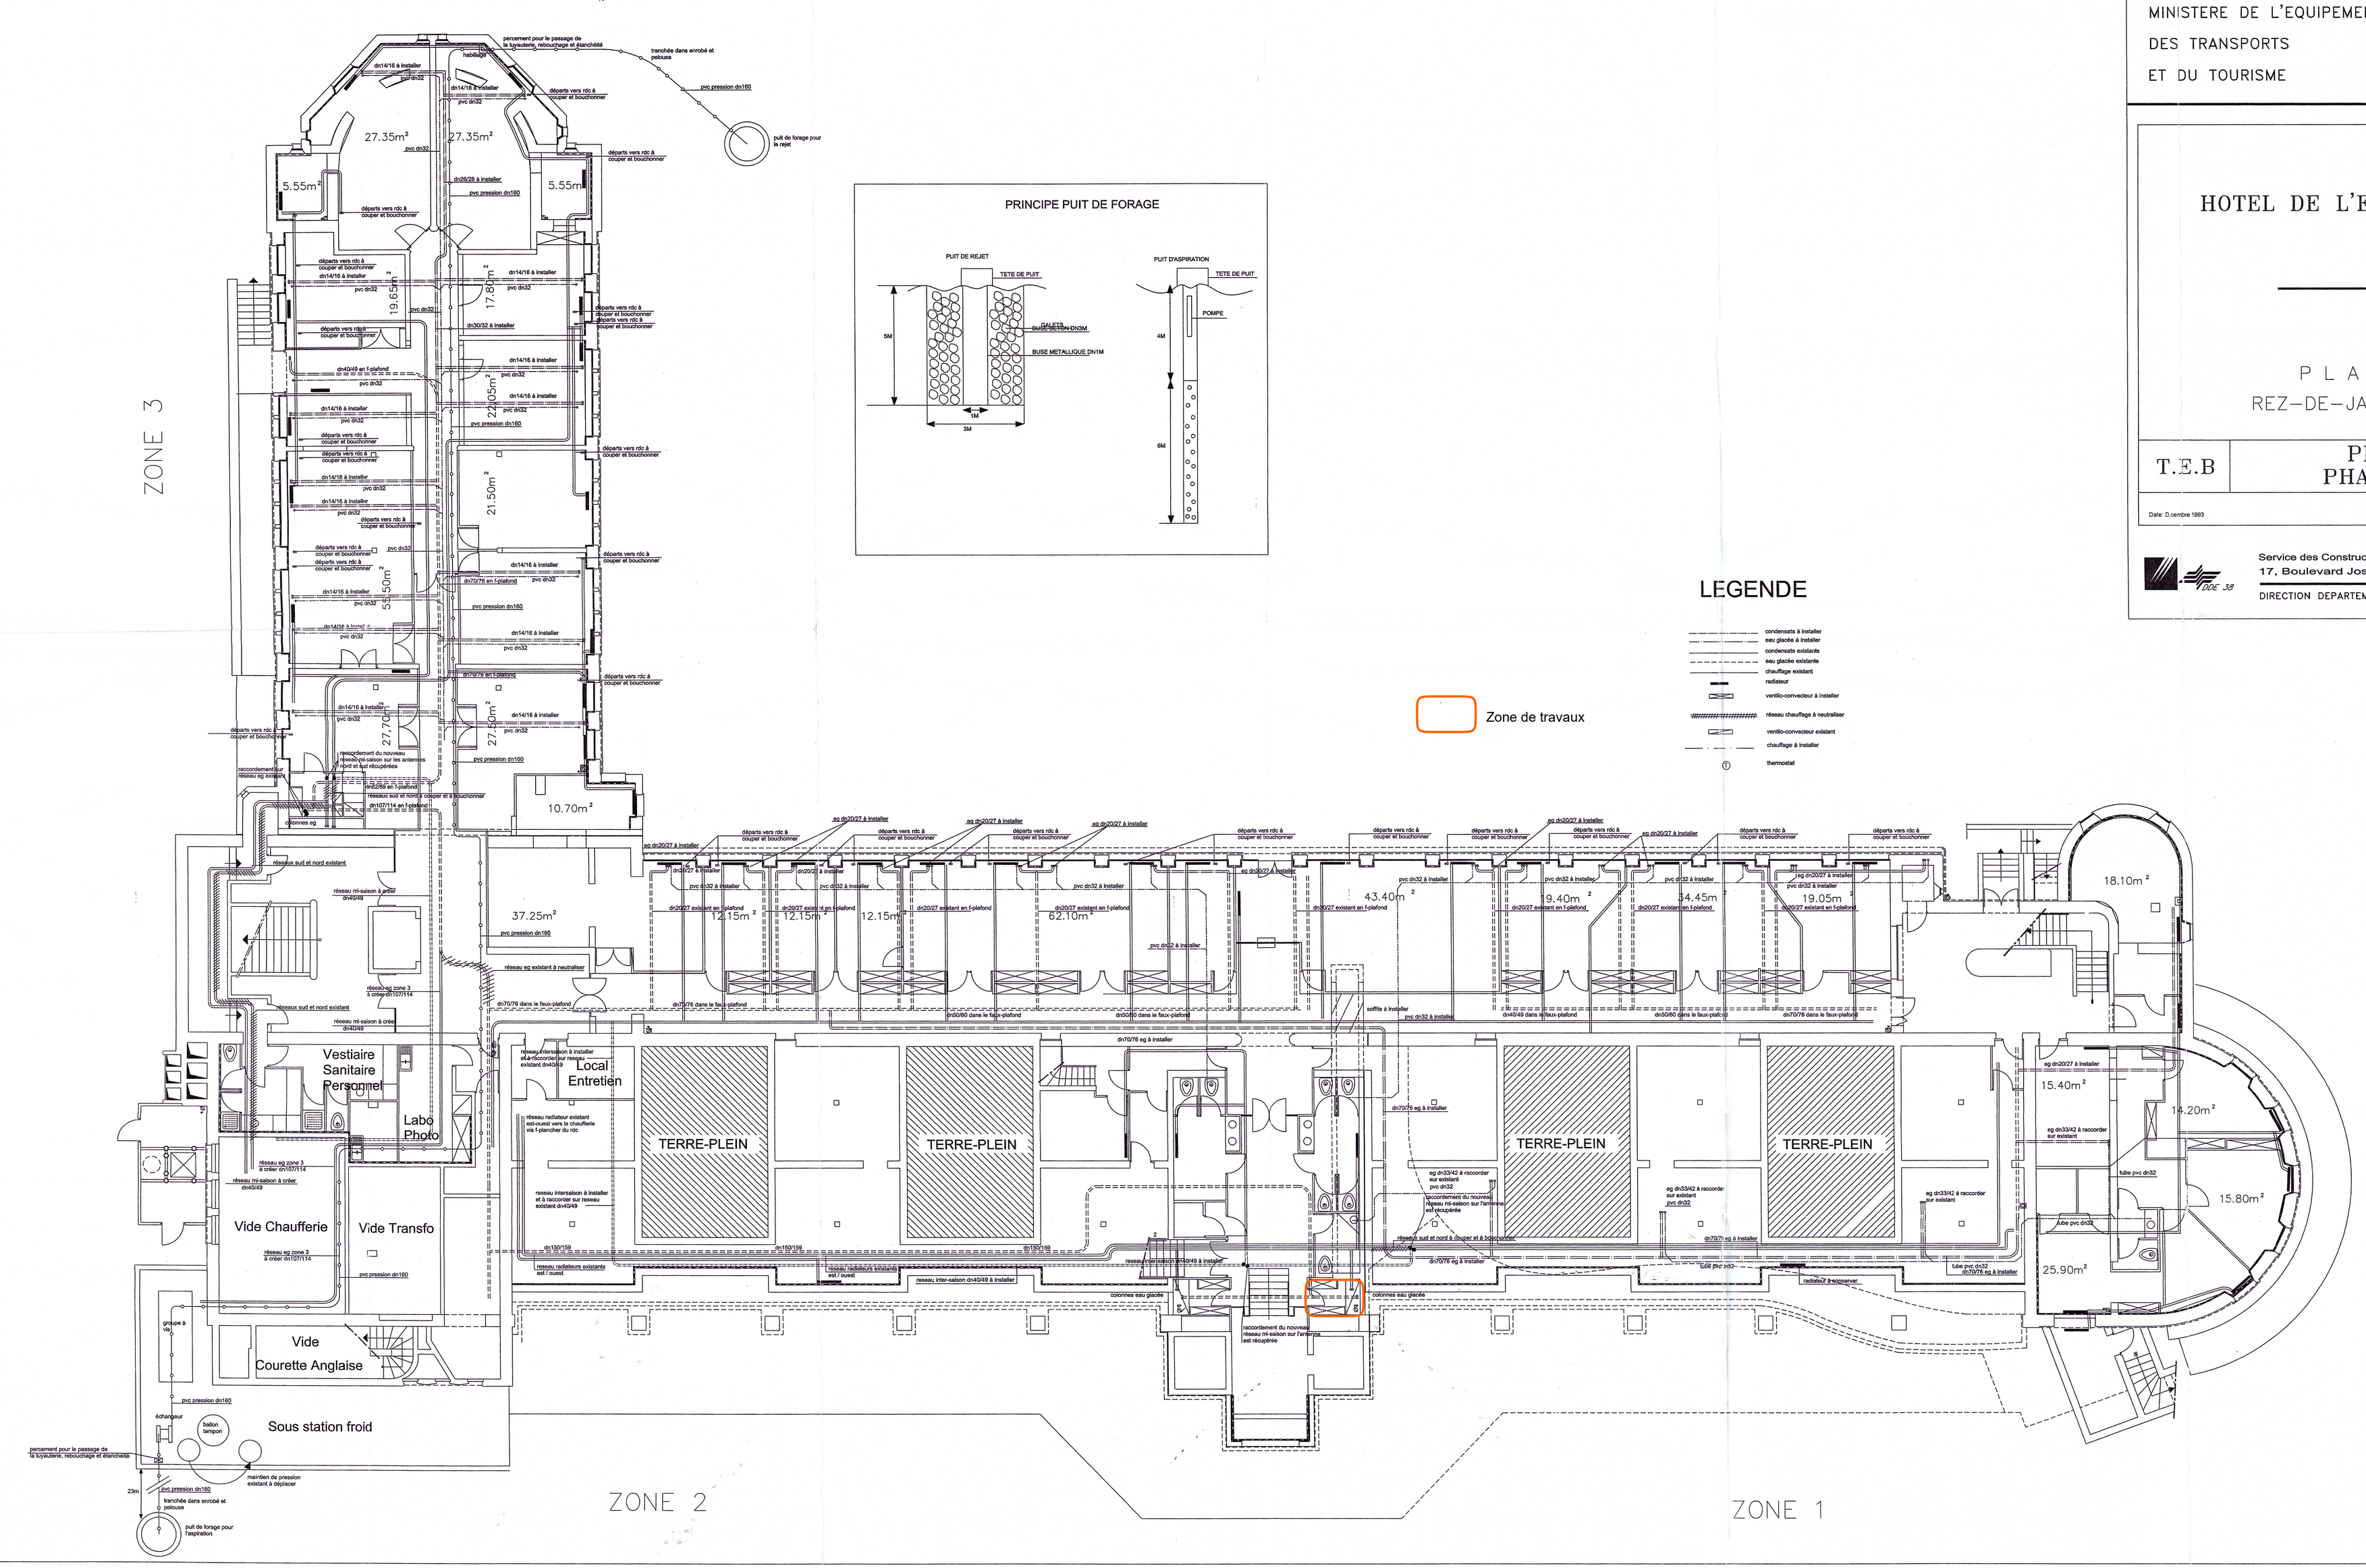

PRINCIPE PUIT DE FORAGE

LEGENDE

Zone de travaux