




Rez de jardin

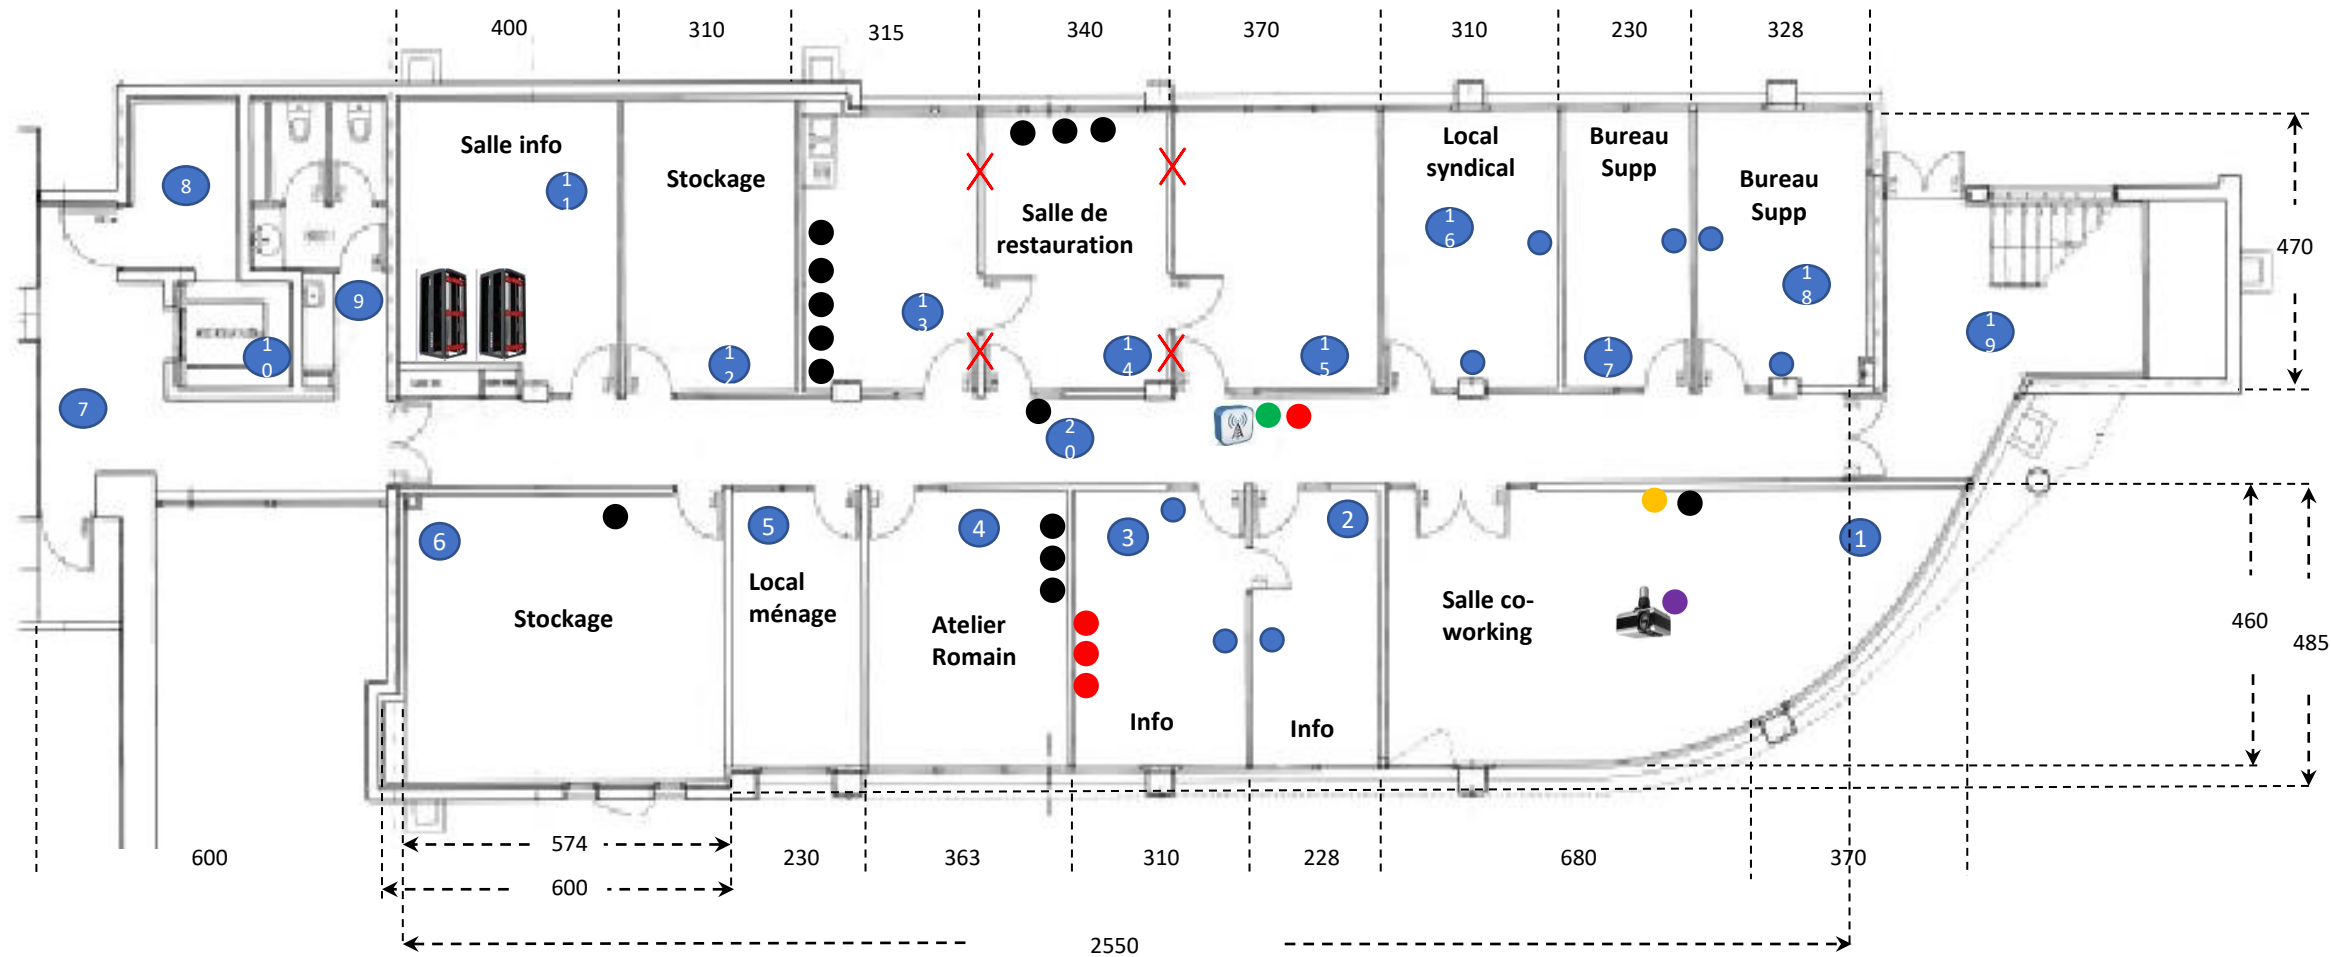

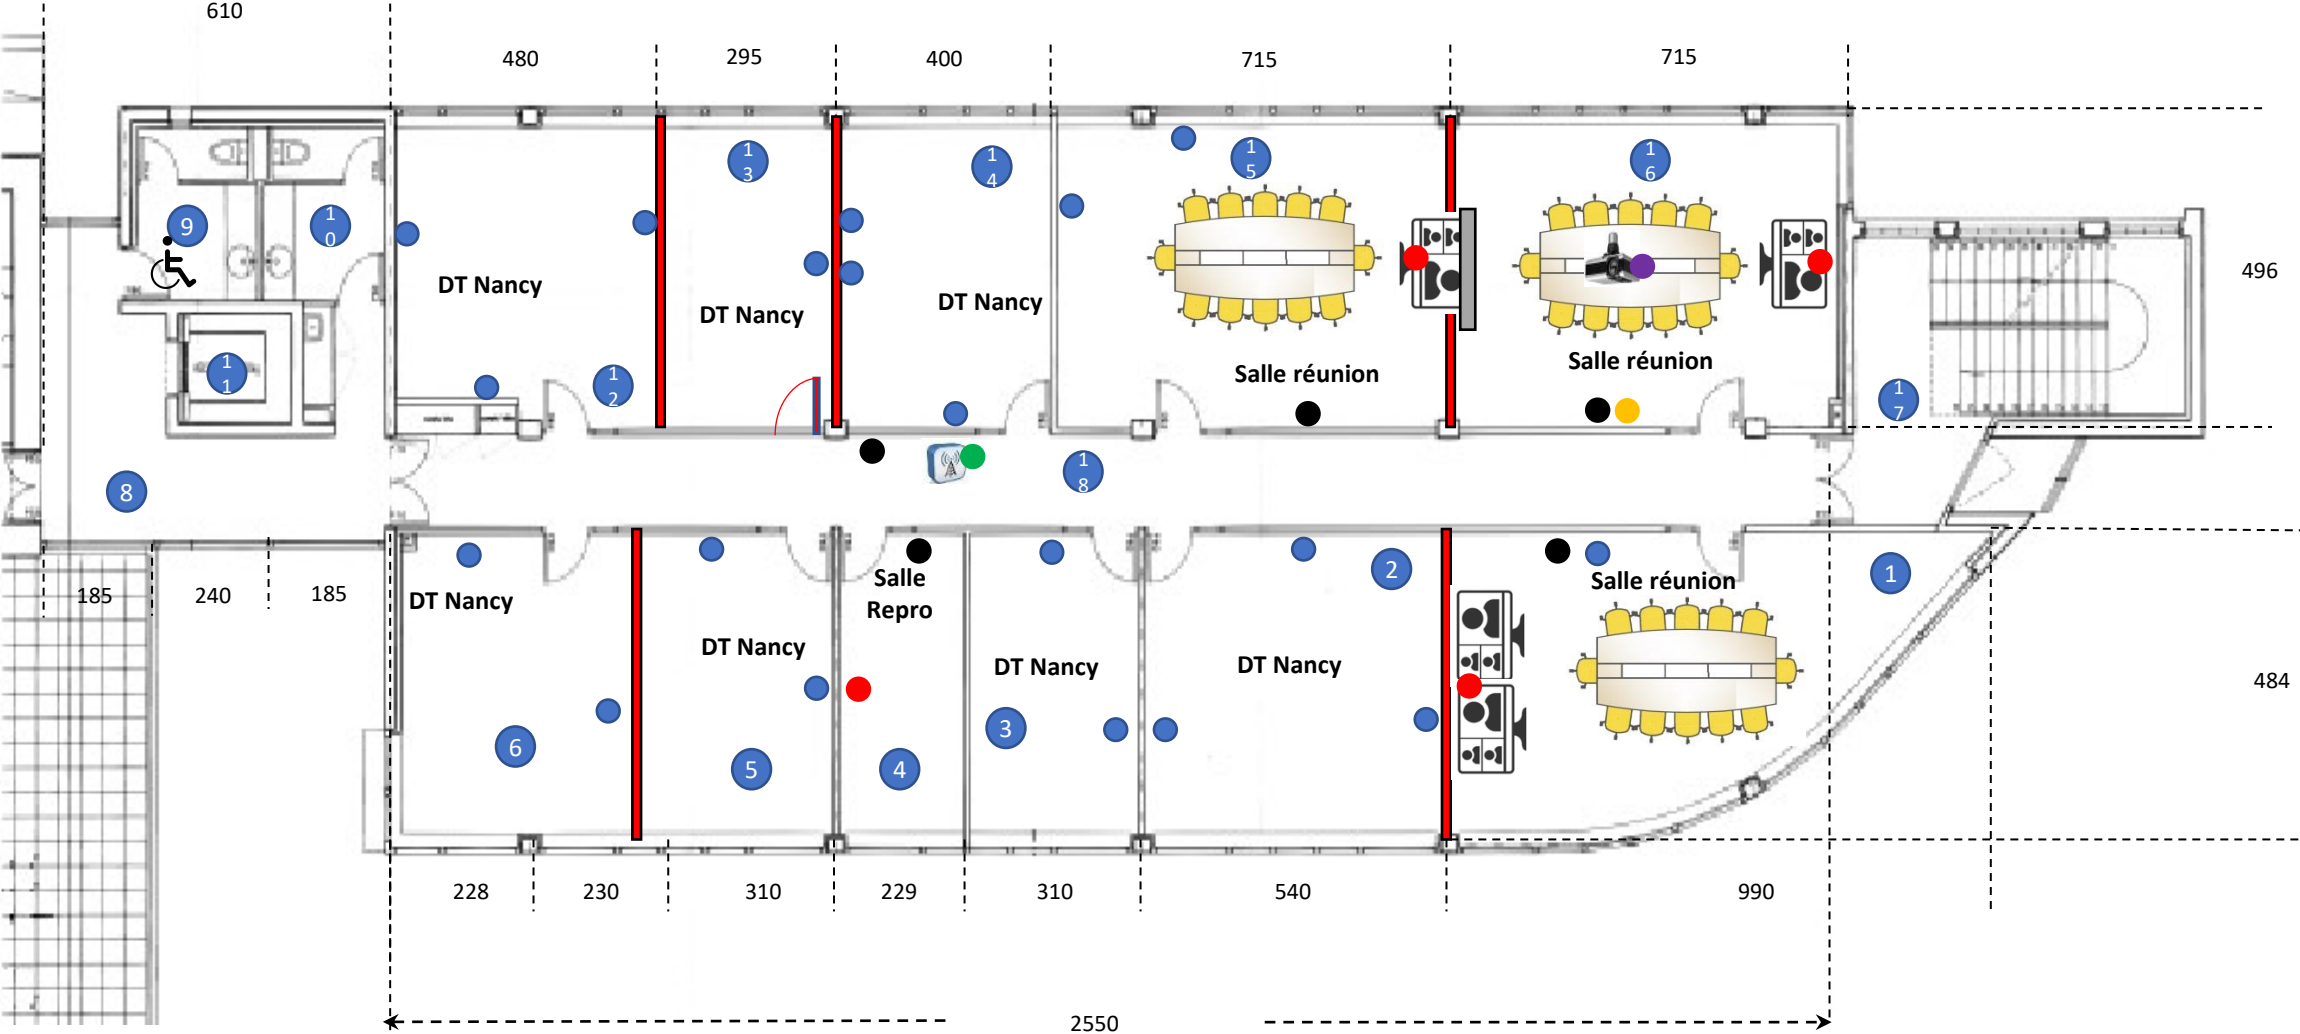


1° étage

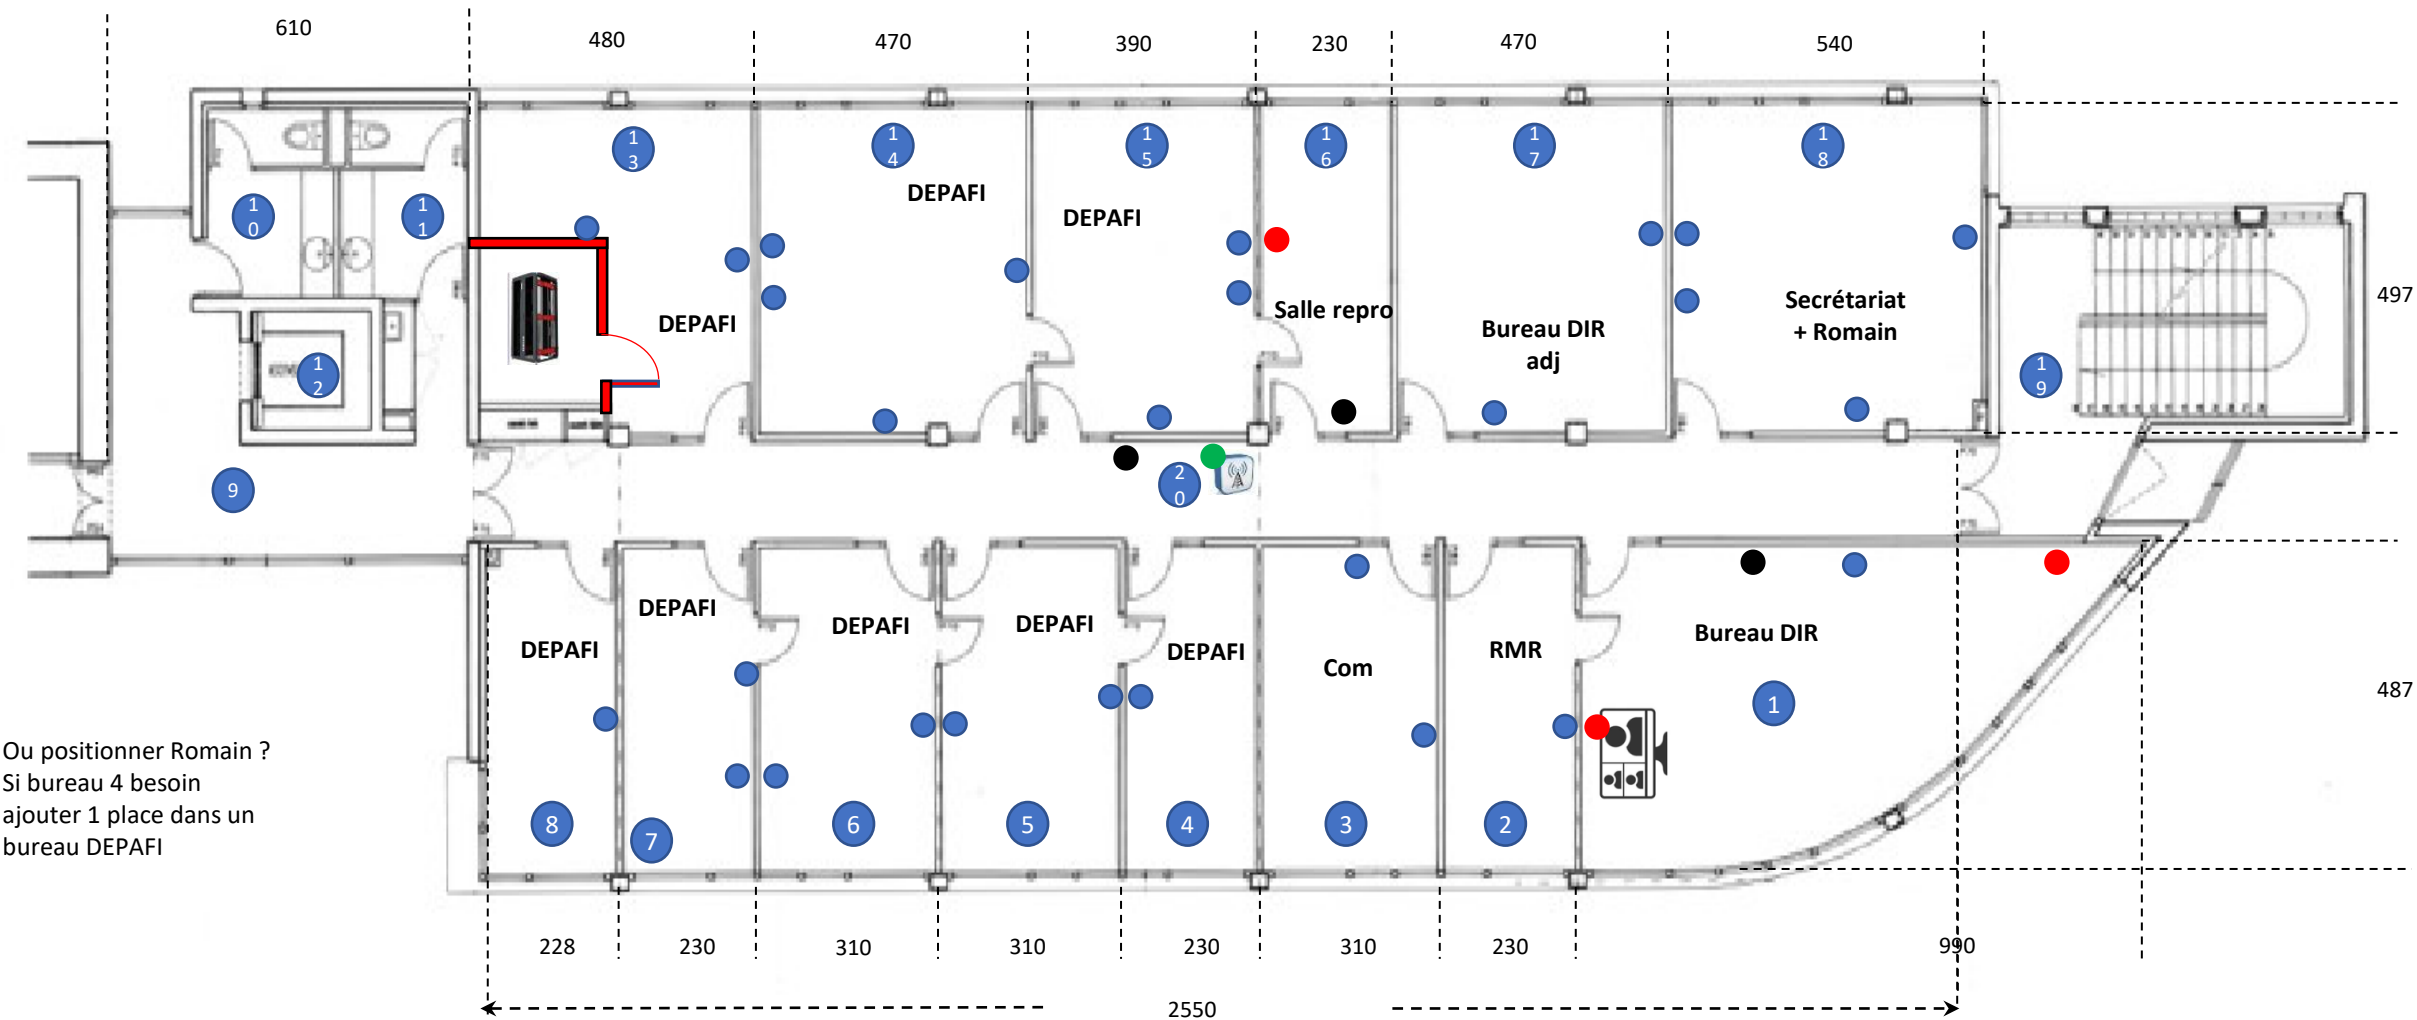

Ou positionner Romain ?
Si bureau 4 besoin
ajouter 1 place dans un
bureau DEPAFI

2° étage

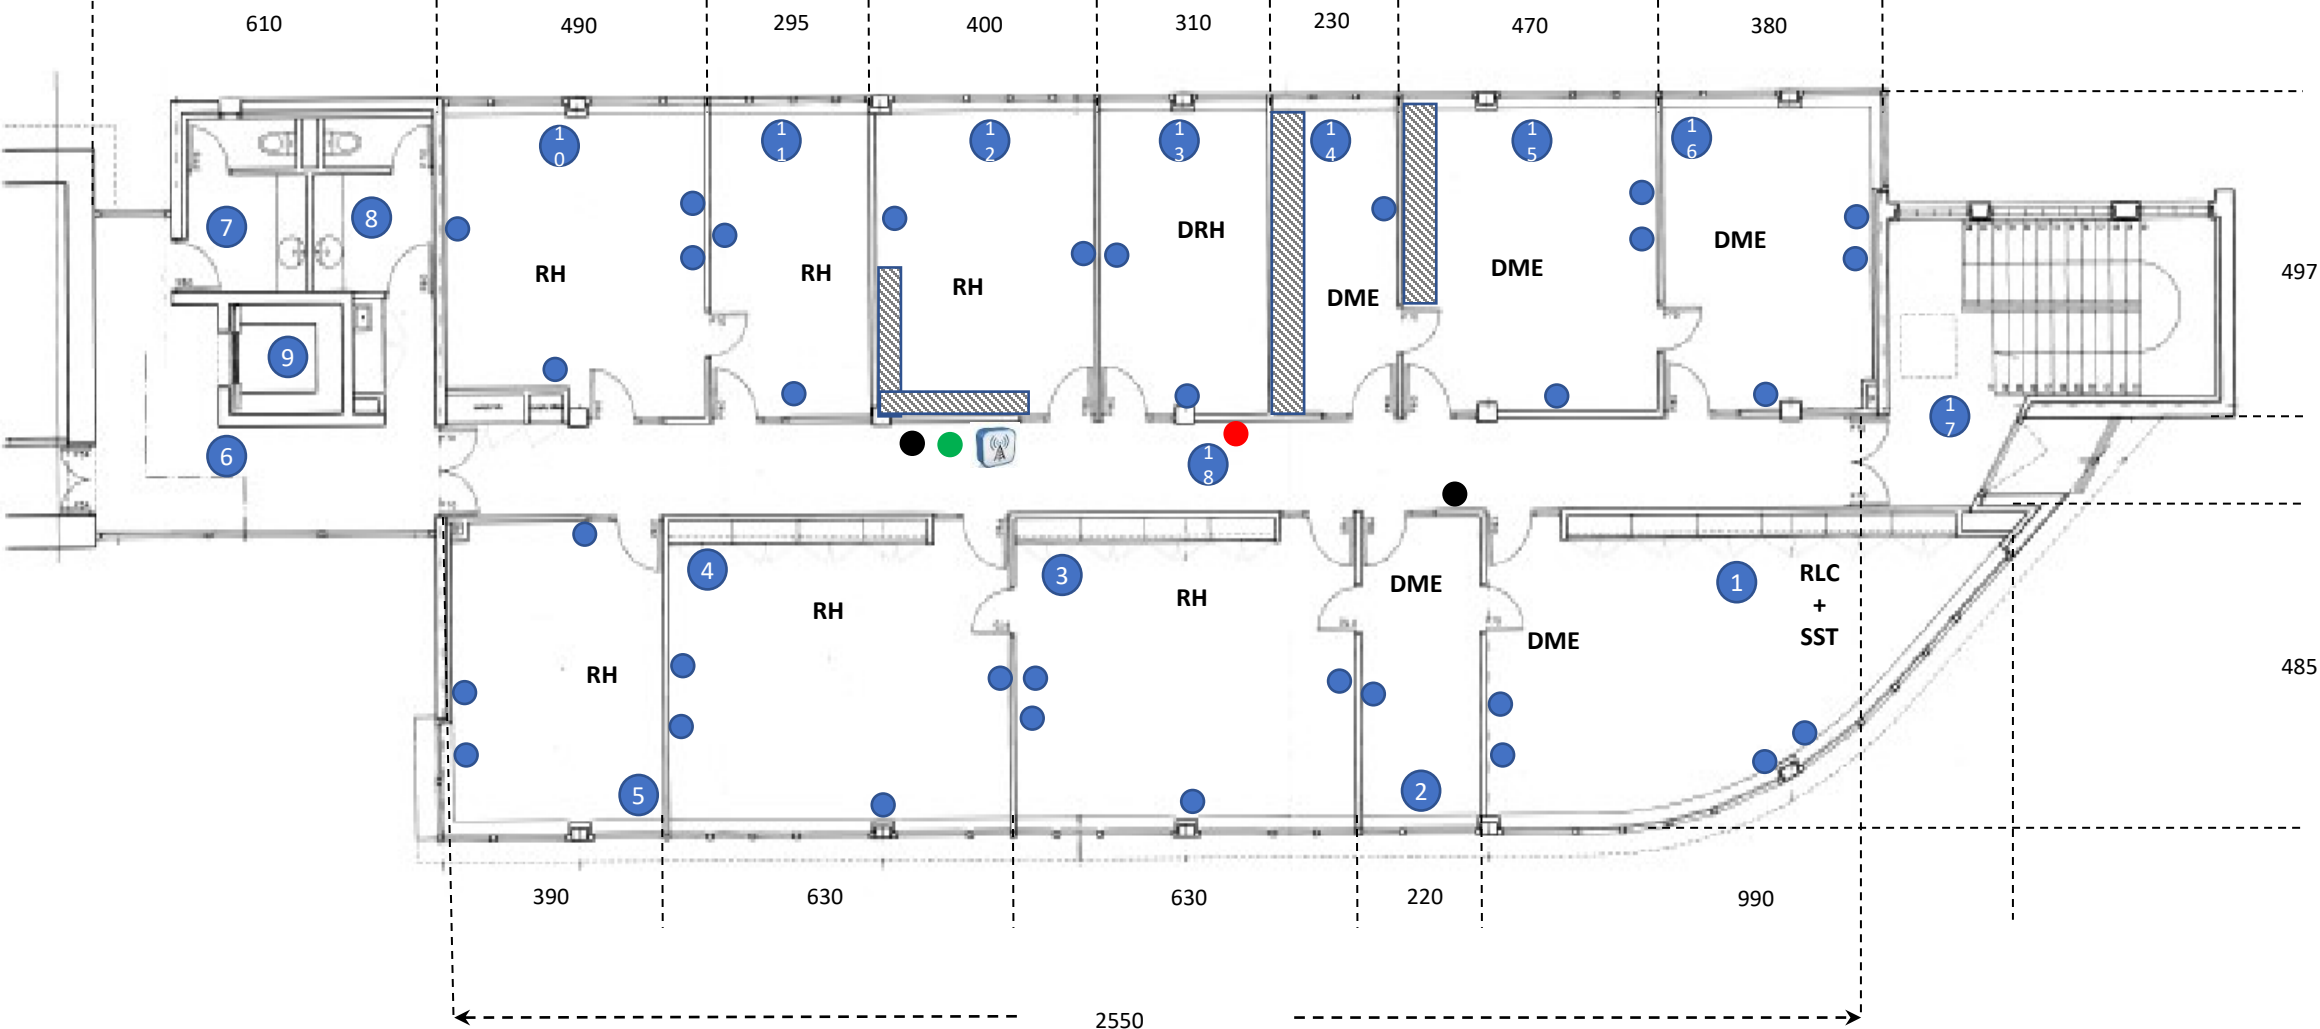

Référentiel

- 2 RJ45 + 4 PC
- 1 RJ45 + 1 PC + HDMI
- 1 PC + HDMI
- 1 RJ45 + 1 PC
- 1 RJ45
- 1 PC