



PLANCHER HAUT SOUS SOL

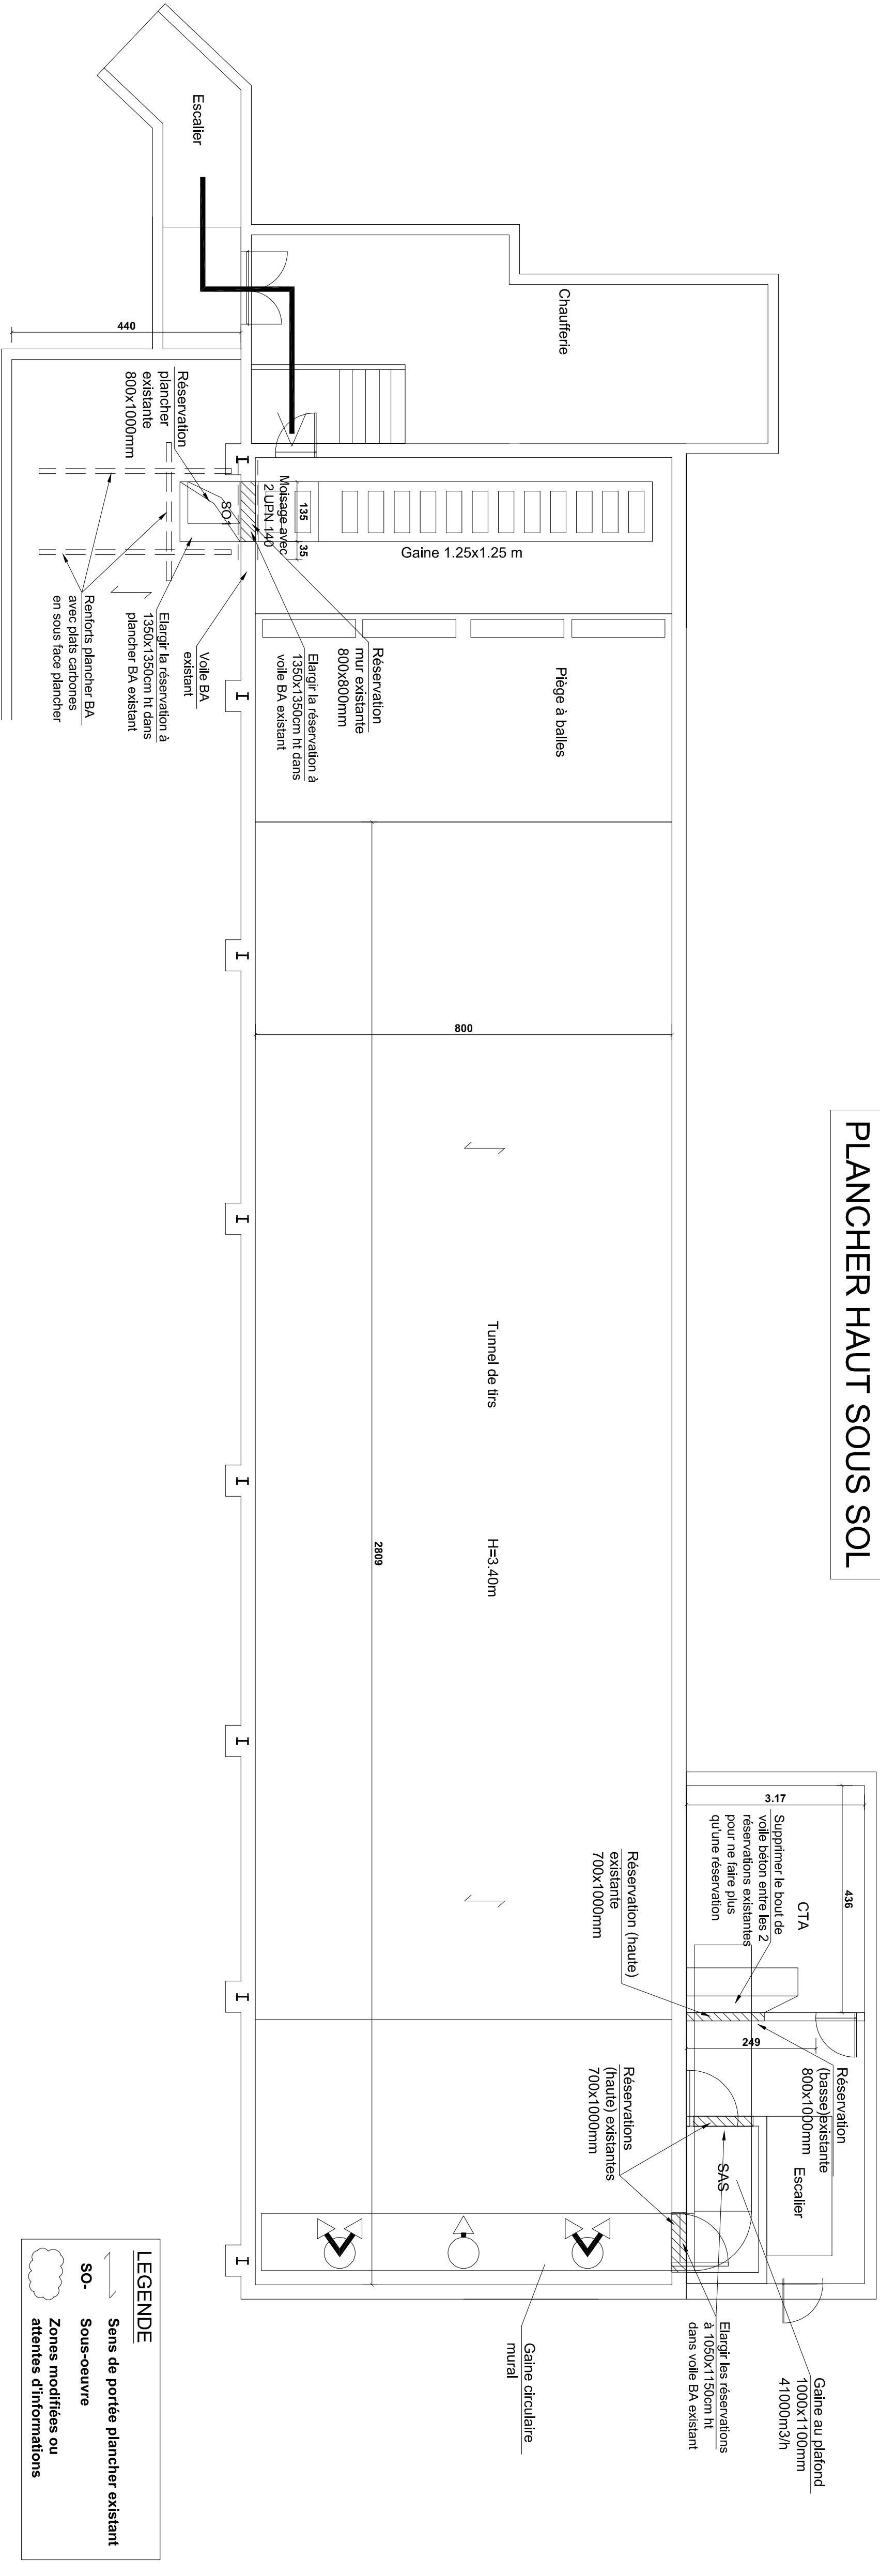

ELEVATION REZ DE CHAUSSEE

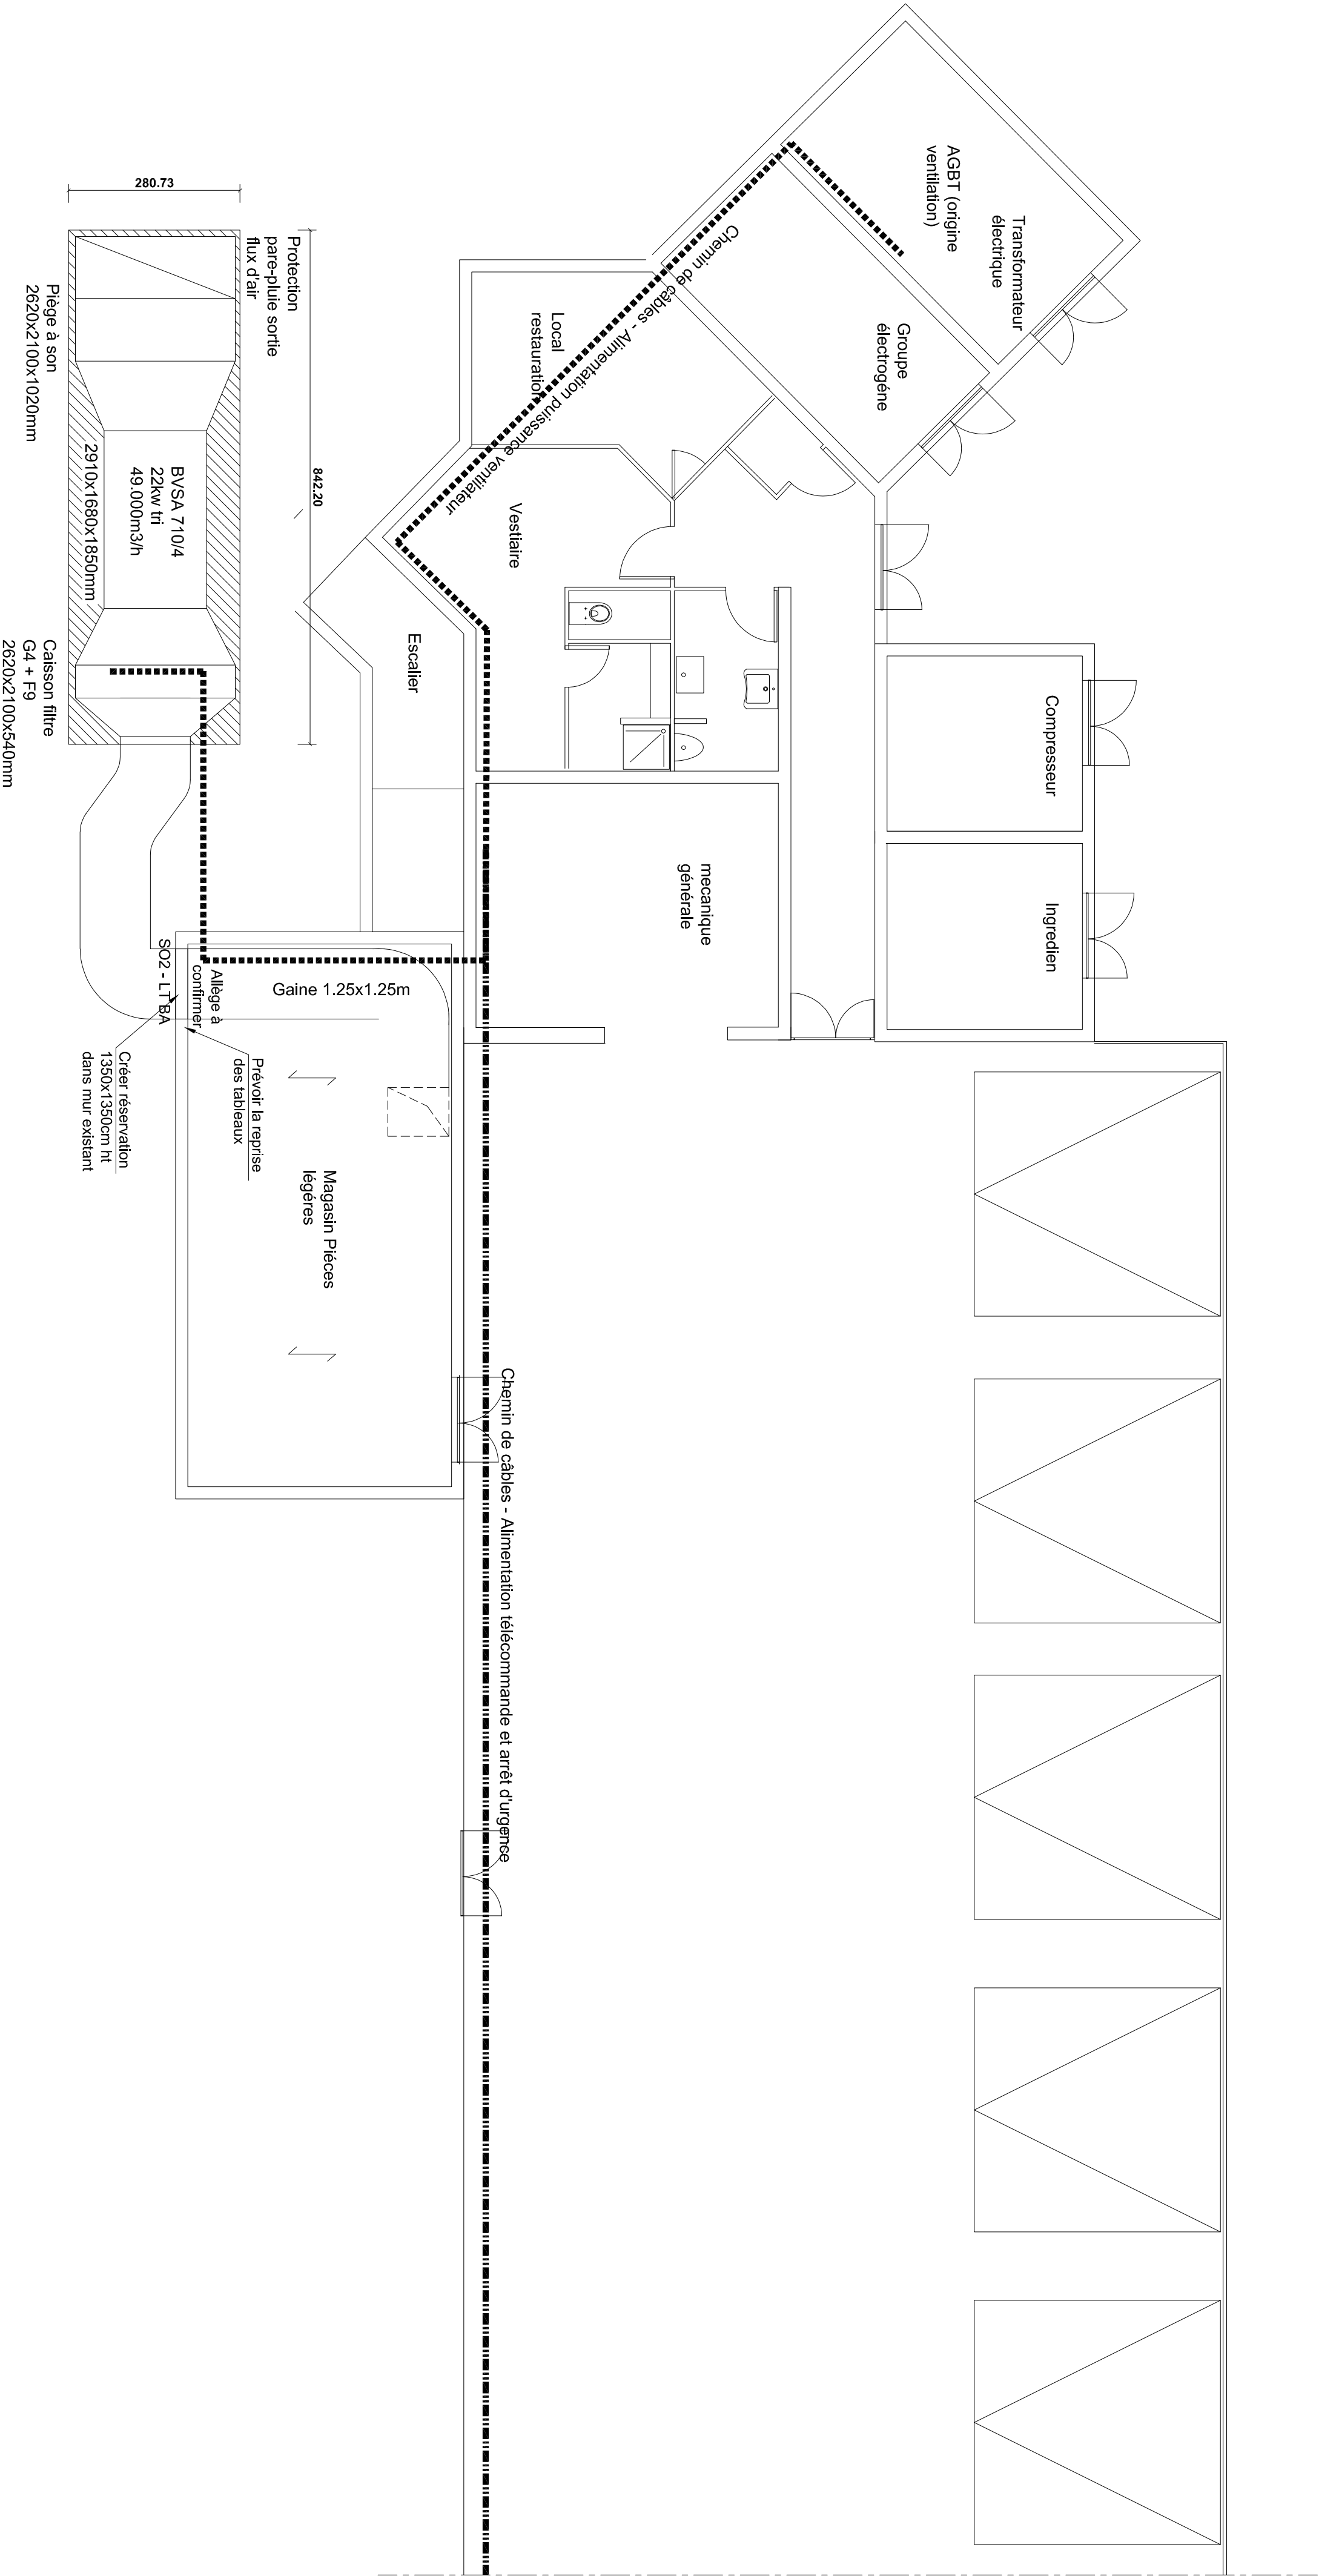

LEGENDE

SO

Sous-oeuvre

SO

Zones modifiées ou attentes d'informations

- Béton BPS NF EN 206-1 : XC1 - C25/30

- Enrobage : 5cm min.

- Aciers HA : B 500 A

- Zone sismique : Zone 1 (Très faible)

NOTA : Limite élastique des fers : 5235 mN

0	20-06-25	ETABLISSEMENT DU DOCUMENT - 1ere DIFFUSION			
IND	DATE	OBSERVATIONS			
MAITRE D'OUVRAGE		MOE			
CASERNE LAGRANGE 2 Rue Jean de La Fontaine 32000 AUCH		TEKNIK Mas Catalan 699 Chemin du Moulin Gazay 30000 NIMES			
BET FLUIDES		BUREAU DE CONTROLE			
TEKNIK Mas Catalan 699 Chemin du Moulin Gazay 30000 NIMES		. . .			
AFFAIRE No 1292					
PROJET DE REMISE A NIVEAU DU STAND DE TIRS					
A LA CASERNE LAGRANGE					
au 2 RUE JEAN DE LA FONTAINE à AUCH (32)					
TITRE					
PLANCHER HAUT SOUS-SOL ELEVATIONS RDC COFFRAGE					
DATE	ECH.				
JUN 2025	1/75				
PLAN N° P01					
APS	APD	DCE	EXE	DOE	
B.E.T. STRUCTURES DUPLAN					
1 Rue des Fraïsse 30730 ST MAMERT DU GARD					
Port : 06 50 63 30 50					
Email : christianduplan@hotmail.com					