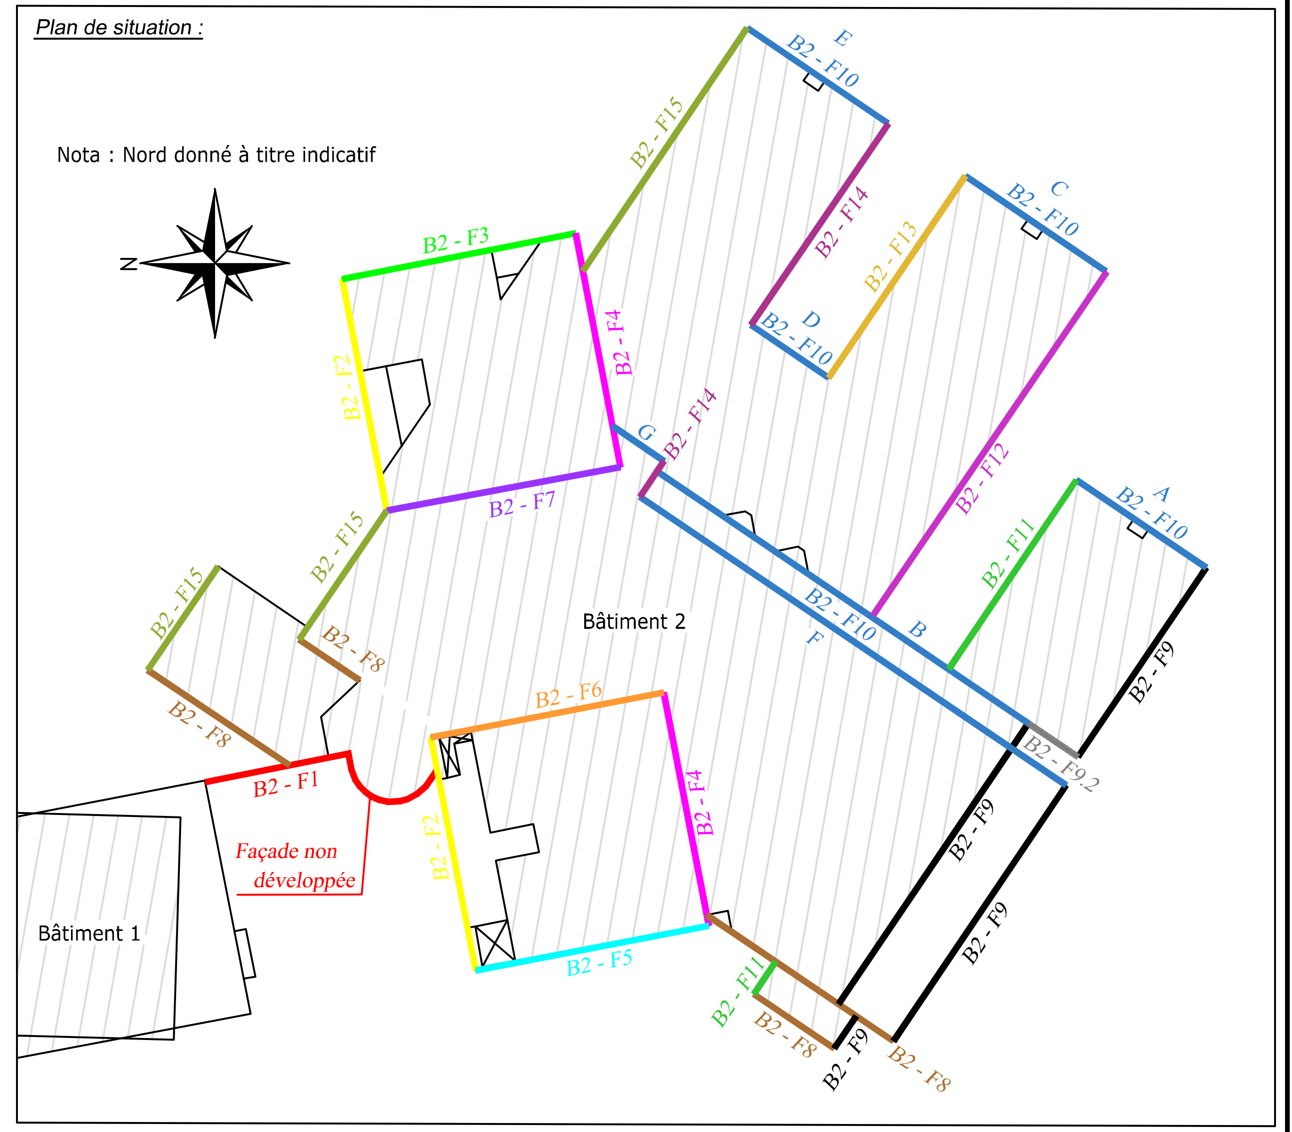

Nota : Altitudes rattachées au NGF à l'aide du réseau Téria

LEGENDE

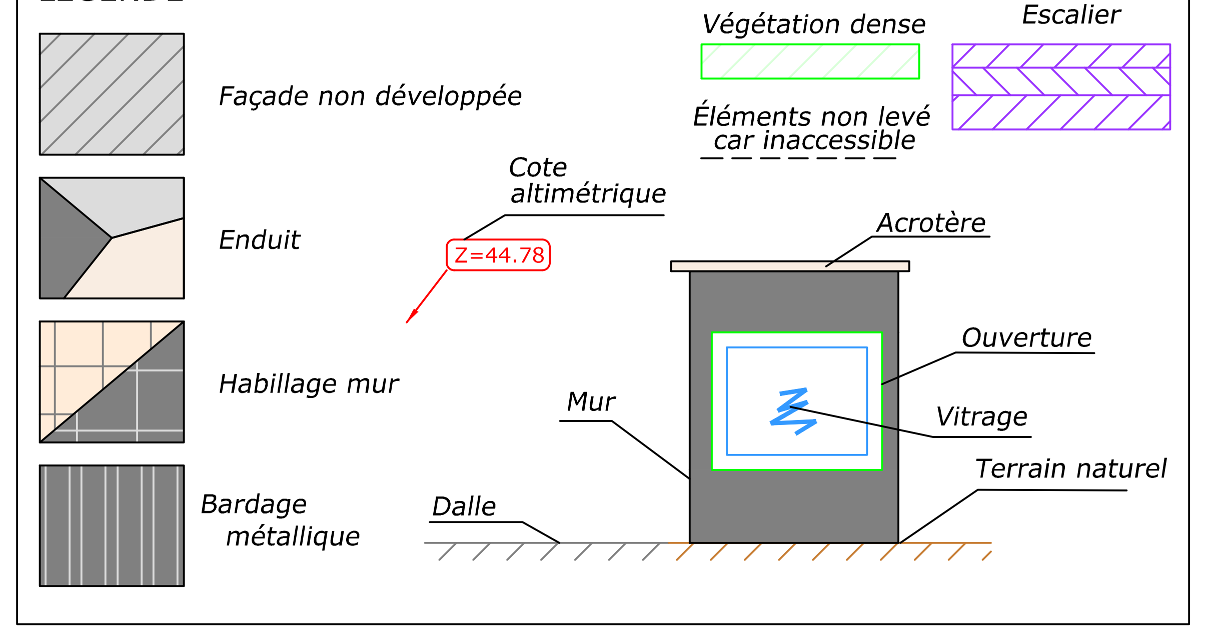

Echelle graphique :1/100ème

2.5 0 2.5 5 10

Département de l'Hérault
COMMUNE DE VENDARGUES

Dossier N°24_226

AGENCE NATIONALE DE SECURITE DU MEDICAMENT
Façades - Bâtiment 2

Planche n°3/3

635 Rue de la Garenne
SECTION BA N° 105

ECHELLE : 1/ 100

Bbass
GÉOMÈTRE-EXPERT
GÉOMÈTRE-EXPERT CONSEILLER VALORISER GARANTIR
Selarl de Géomètres Experts Foncier DPLG
205 Avenue des Gardians - 34160 CASTRIES
Tel : 04.67.87.31.93 Fax : 04.67.16.48.47
Email : geometre-castries@bbass.fr – Site : www.bbass.fr

DATE	MODIFICATIONS	REALISATION LEVE	REALISATION DAO	CONTROLE
18/04/2024		QCE/AMZ	SGA	MMT

Fichier H:\2024\24_226 VENDARGUES ANSM\INTERIEUR\24_226 - Façades.dwg