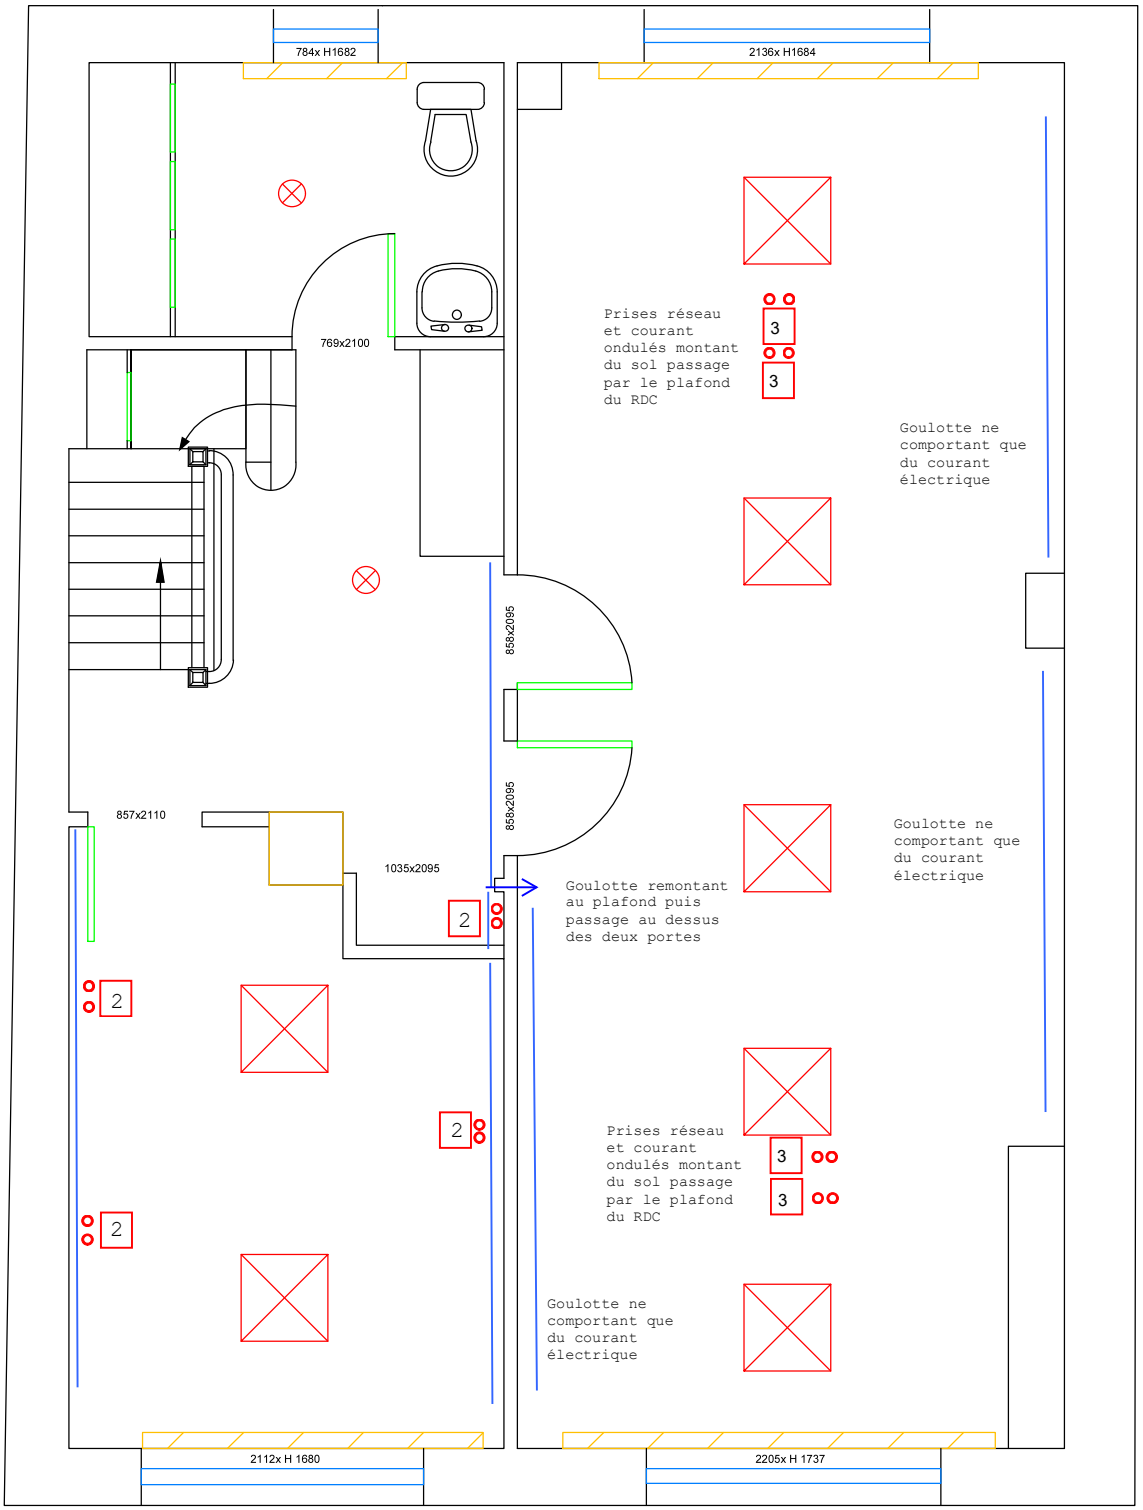

1er Etage

Echelle : 1/40