


Légende

Nom bât
SUB m²

PROJET PROVIDENCE

Janvier 2025

- La DEETS sera positionnée dans le bâtiment en L (précédemment dénommé DEAL2) et le bâtiment en U (précédemment dénommé DEETS 2).
- La construction du bâtiment en peigne (DEAL1) a été abandonnée.
- Le bâtiment Thérésien CADET (LC1) reste un bâtiment mutualisé entre la DEETS, la DEAL et La DAAF.
- Le bâtiment LC 2 précédemment dédié à la DEAL deviennent également des espaces mutualisés

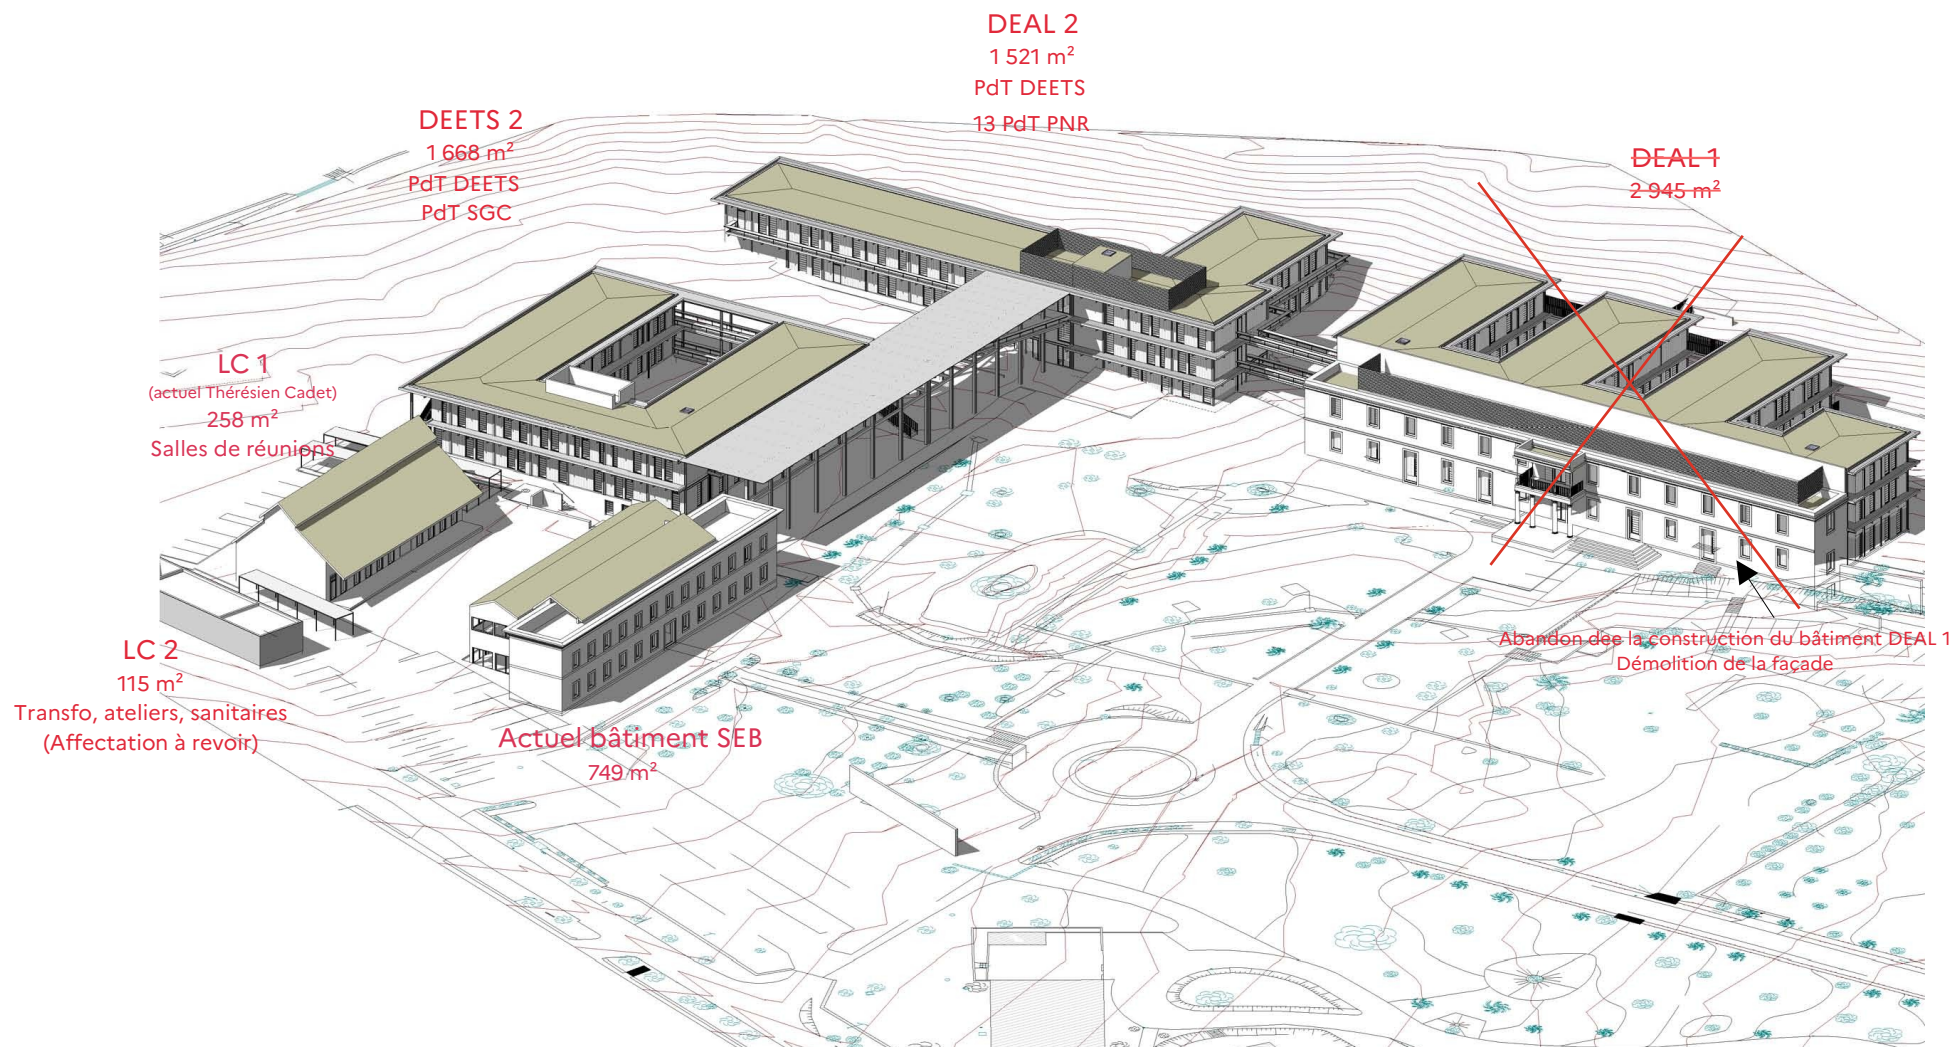




ARCHITECTES :	<p>CCD architecture - mandataire : 7 rue d'Italie - 13006 Marseille 04.91.42.77.76 - Fax : 04.91.42.51.46</p> <p>PERRIN Laurent (Architecte) 209 Rue St Louis - 97460 Saint Paul Tél. : 06.82.55.02.72 - Fax : 02.62.95.09.18</p> <p>ADRIEN Stéphane (Architecte) 91 Rue Georges Fourcade - 97440 Saint André Tél. : 06.92.27.22.84 - Fax : 02.62.97.28.05</p> <p>HOULINE Jean-Luc (Architecte Intérieur) 581/583 Av. de Mascarnignes - 97440 Saint André Tél / Fax : 02.62.97.28.05</p>
---------------	--


BUREAUX D'ETUDES	SOCETEM SAS 16 Rue Desiré Barquisseau - 97410 Saint Pierre Tél. : 02.62.30.25.36 - 02.62.30.54.37 INTERRA 5 rue Henri Cornu - Technopôle de la Réunion - 97490 Ste Clotilde Tél. : 02.62.30.88.89 - 02.62.54.54.37 Marie Bernadette PRUD'HOMME (Paysagiste) 18 Rue Leconte de Lisle - Grand Fond - 97434 St Gilles Les Bains Tél. : 02.62.24.56.24 - 02.62.24.50.58
PAYSAGISTE	


Construction des sièges de la DEAL et de la DIECCTE à la Réunion

8	12/12/22	Modification cloisonnement	ESQ	
			APS	
			PC	
			APD	
			PRD	
no	DATE	MODIFICATIONS	DCE	

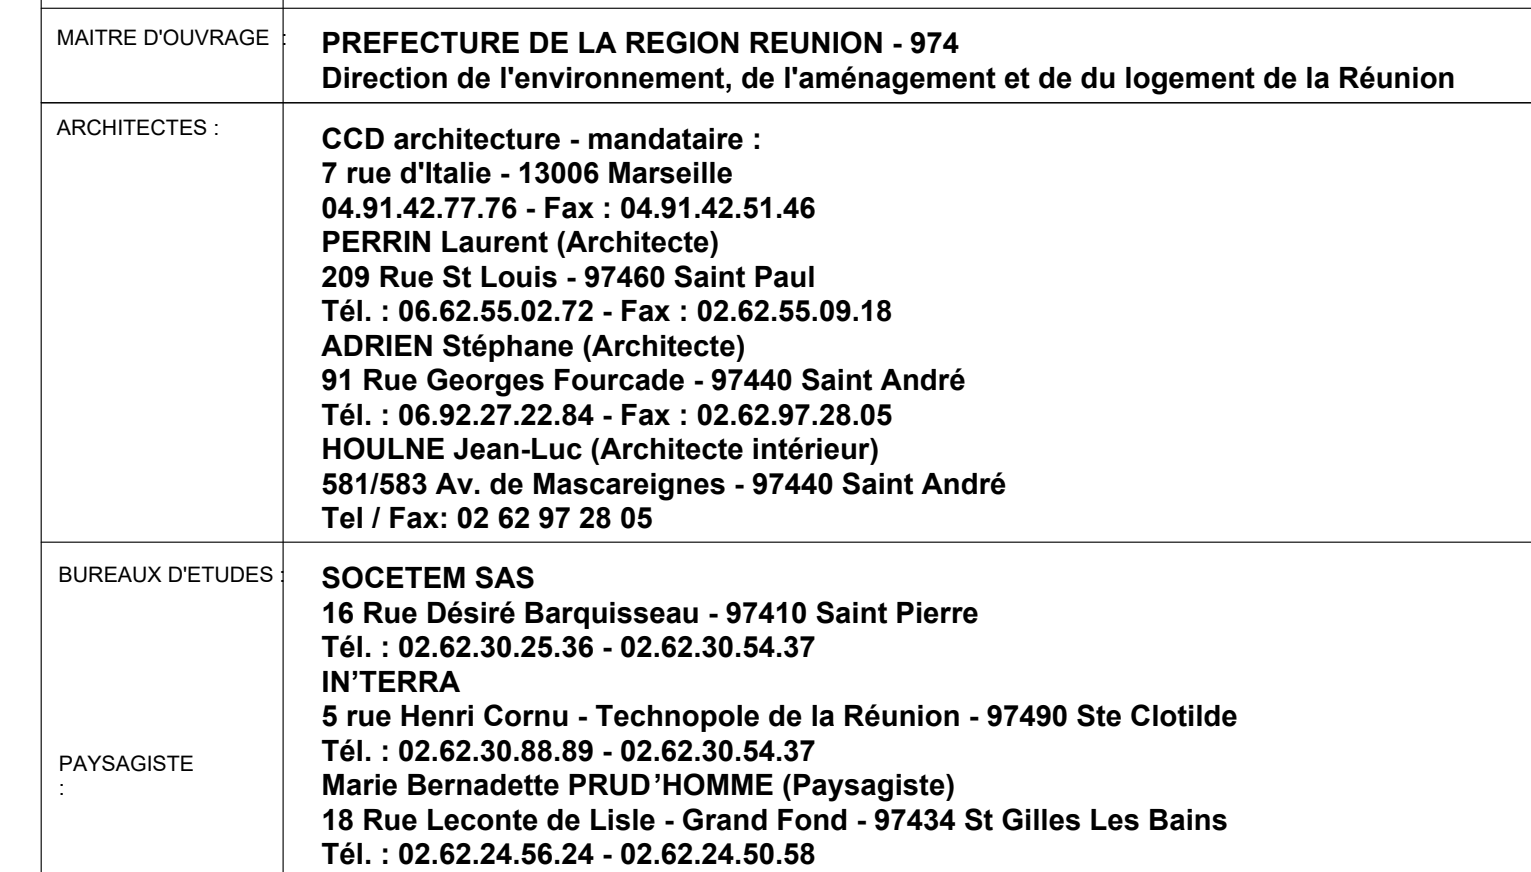

8	12/12/22	Modification cloisonnement	ESQ	
			APS	
			PC	
			APD	
			PRO	
no	DATE	MODIFICATIONS	DCE	

--	----------------------	---	-------------------

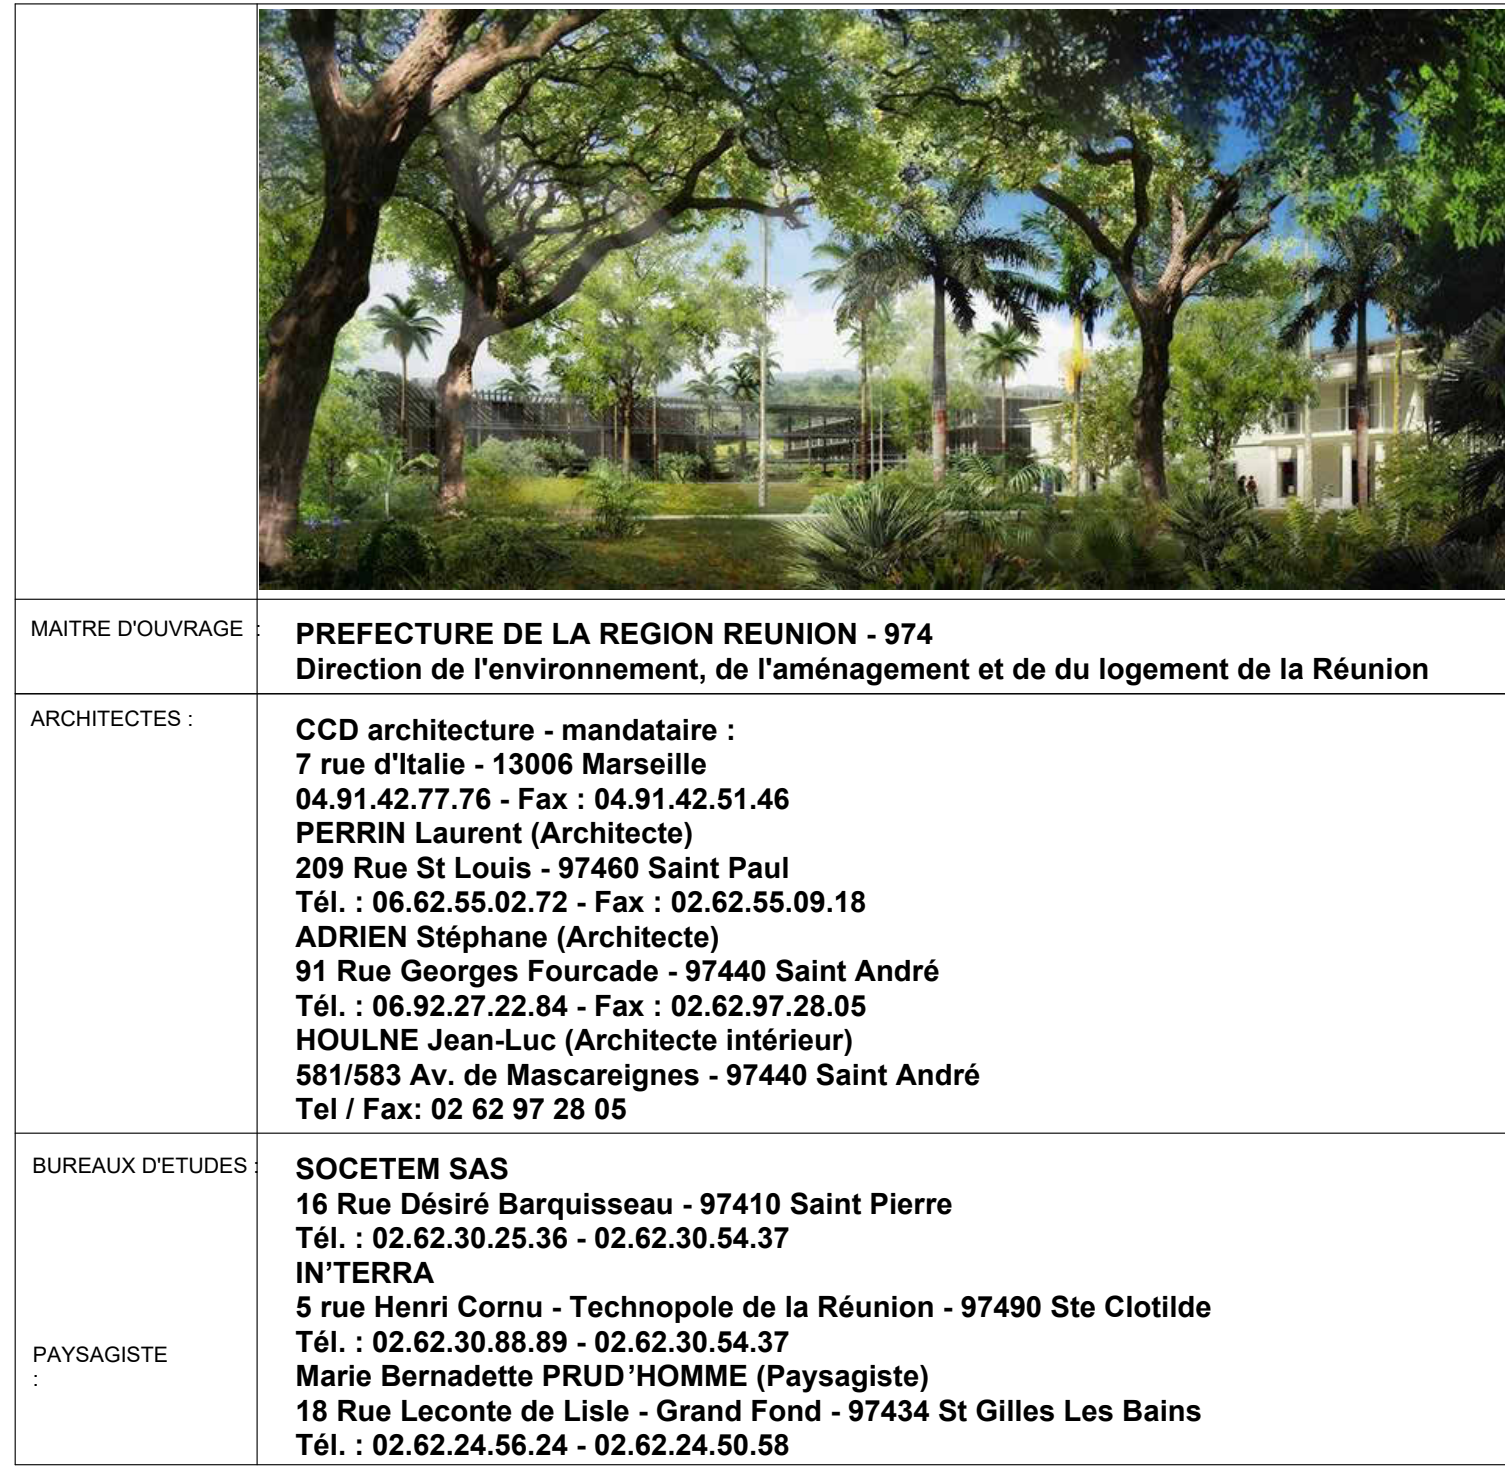


8	12/12/22	Modification cloisonnement	ESQ	
			APS	
			PC	
			APD	
			PRO	
no	DATE	MODIFICATIONS	DCE	




BUREAUX D'ETUDES	<p>SOCITEM SAS 16 Rue Desiré Barquisseau - 97410 Saint Pierre Tél. : 02.62.30.25.36 - 02.62.30.54.37 INTERRA 5 Rue Henri Cornu - Technopole de la Réunion - 97490 Ste Clotilde Tél. : 02.62.30.88.69 - 02.62.30.88.70 Marie Bernadette PRUD'HOMME (Paysagiste) 18 Rue Leconte de Lisle - Grand Fond - 97434 St Gilles Les Bains Tél. : 02.62.24.56.24 - 02.62.24.50.58</p>
PAYSAGISTE	

8	12/12/22	Modification cloisonnement	ESQ	
			APS	
			PC	
			APD	
			PRO	
no	DATE	MODIFICATIONS	DCE	

		DATE 12/12/2022	

Construction des sièges de la DEAL et de la DIECCTE à la Réunion

		DATE 12/12/2022	





MATRE D'OUVRAGE
PREFECTURE DE LA REGION REUNION - 974
Direction de l'environnement, de l'aménagement et de du logement de la Réunion

ARCHITECTES :
CCD architecture - mandataire :
7 rue d'Italie - 13006 Marseille
04.91.42.77.76 - Fax : 04.91.42.51.46

BUREAUX D'ETUDES
SOCETEM SAS
16 Rue Desiré Barquisseaux - 97410 Saint Pierre
Tel. : 02.62.30.25.36 - 02.62.30.54.37
INTERRA
5 rue Henri Cornu - Technopole de la Réunion - 97490 Ste Clotilde
Tel. : 02.62.30.88.88 - 02.62.30.54.37
Marie Bernadette PRUD'HOMME (Paysagiste)
18 Rue Leconte de Lisle - Grand Fond - 97434 St Gilles Les Bains
Tel. : 02.62.24.56.24 - 02.62.24.56.56

PAYSAGISTE

Construction des sièges de la DEAL et de la DIECTTE à la Réunion

8	12/12/22	Modification cloisonnement	ESQ	
			APS	
			PC	
			APD	
			PRO	
			DCE	




CCD
CONCEPT
CONCEPTION
COORDINATION

DEETS 2 - niveau 2


1 : 50
12/12/2022

B2.3

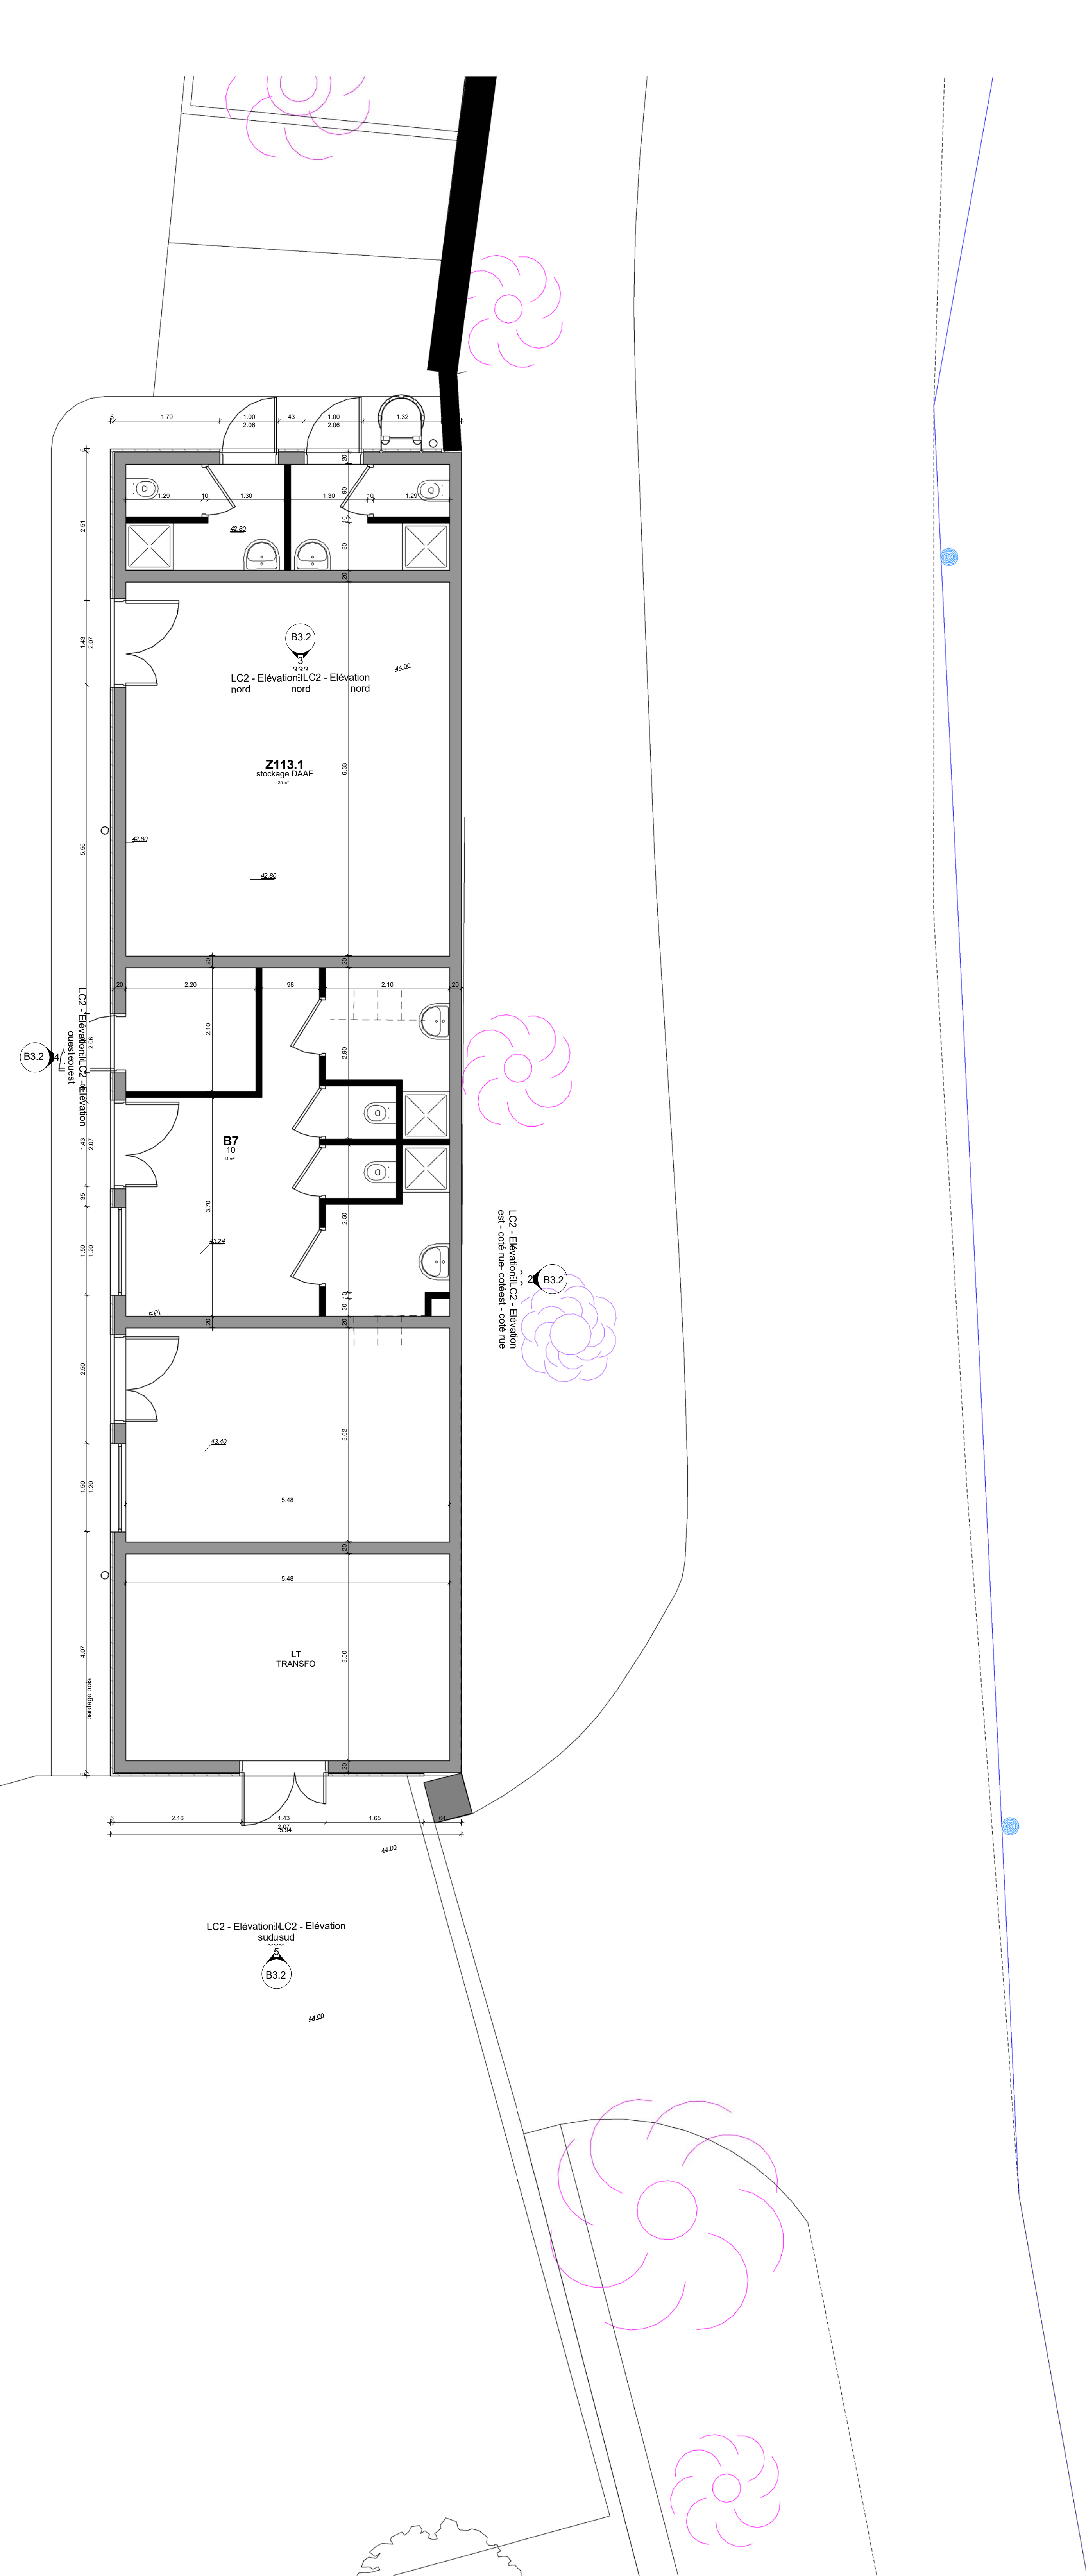

Construction des sièges de la DEAL et de la DIECCTE à la Réunion

[illegible]

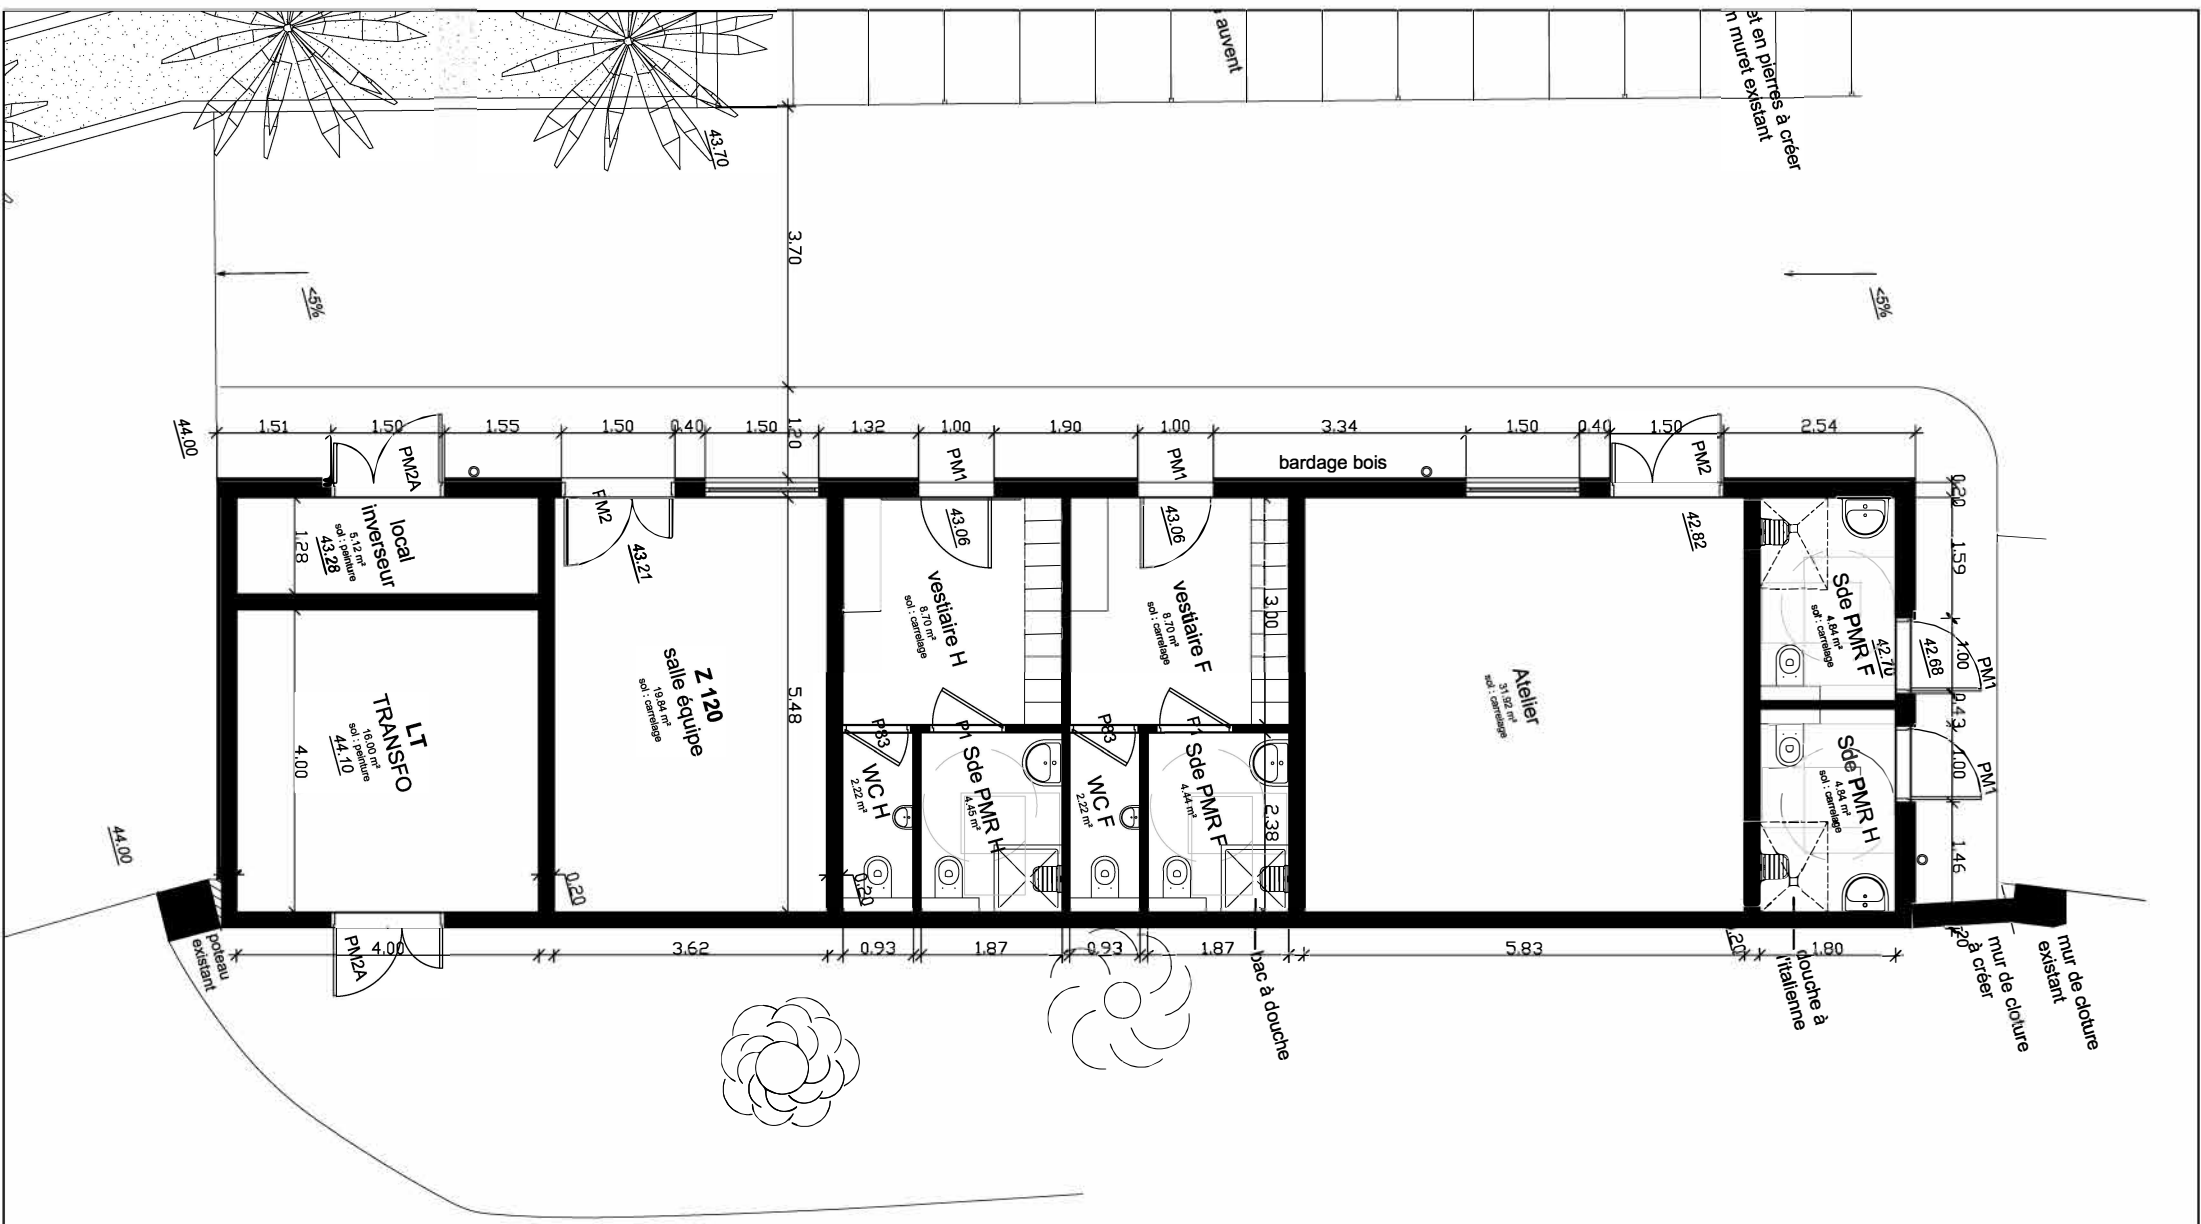

DEAL DIECCTE	
LC2 - plan ind. 9	
1/100 A4	Mai 2023
laurent Perrin architecte d.p.l.g 15 Rue du cimetière 97460 Saint-paul	