


LOCAL TECHNIQUE LT CL4

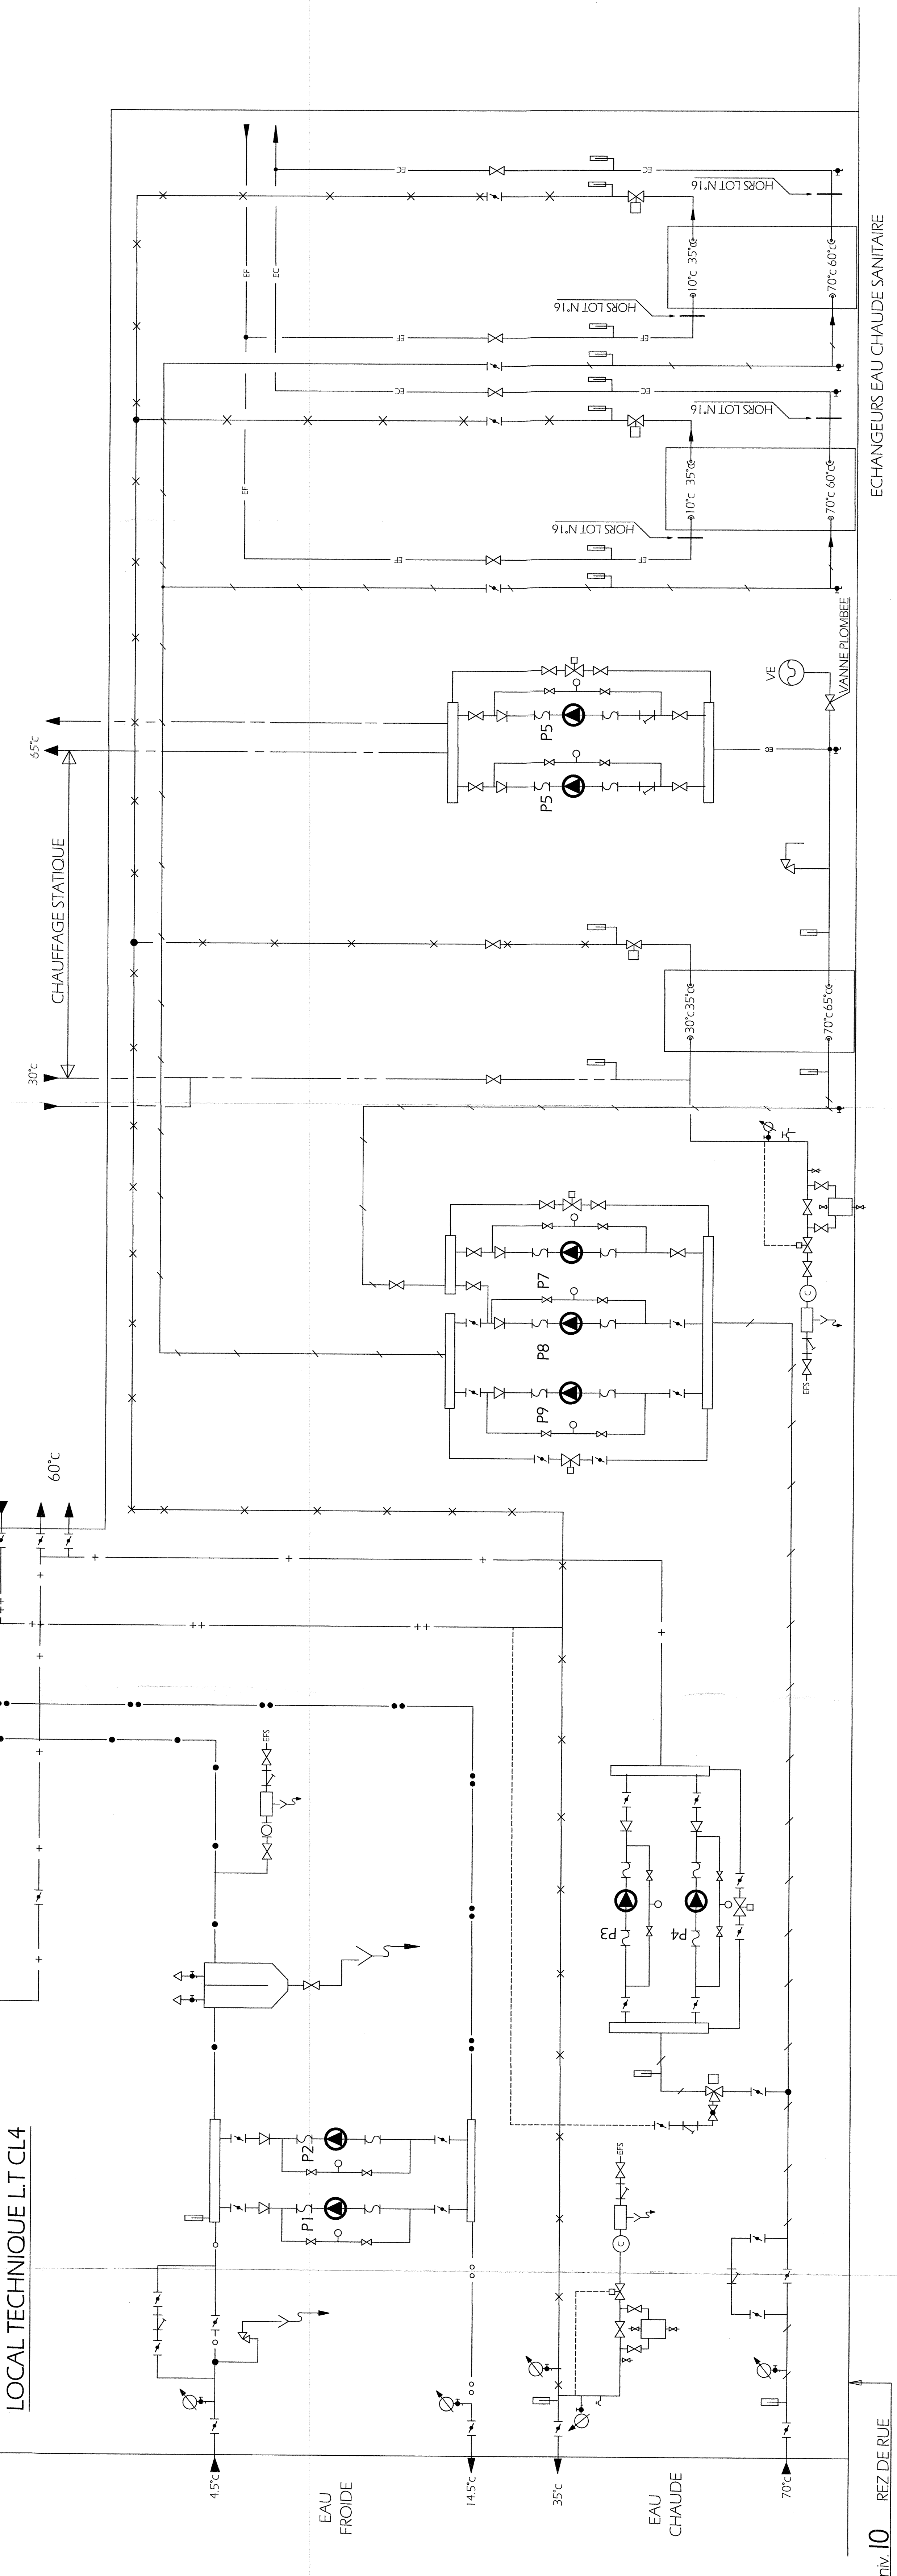

**TOUR ESPLANADE**  
1 PLACE CARPEAUX  
92 925 PARIS LA DEFENSE

**MAÎTRE D'OUVRAGE**  
**TOUR ESPLANADE**  
**HOLDING SAS**  
49-51 Avenue Georges V  
75 008 Paris

DESSINATEUR

**JLCB**

ue du clos des Vignes  
CHANTELOUP LES VIGNES  
tél. : 01.78.76.78.49  
fax : 01.78.76.73.77

BAT : 101 006

# PLAN DE CLIMATISATION

LOT CVC

SCHEMA HYDRAULIQUE LT CL2 ET LT CL4

Date :	15/12/2012	Dessiné par :	CG	Etage :
Echelle :	1/20eme	Vérifié par :	JL	

Ind.	Date :	Designation :
0		
A		
B		
C		
D		
E		
F		
G		
H		