

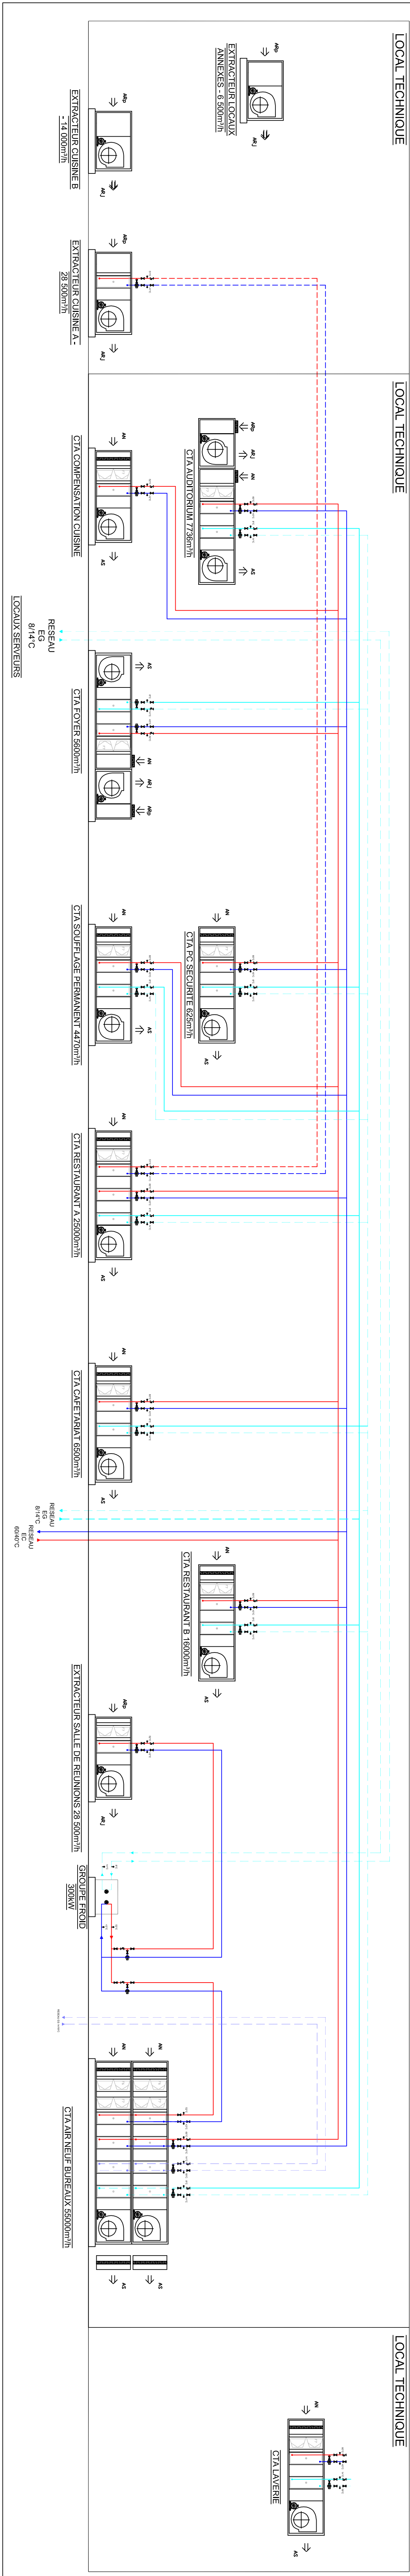



EXISTANT

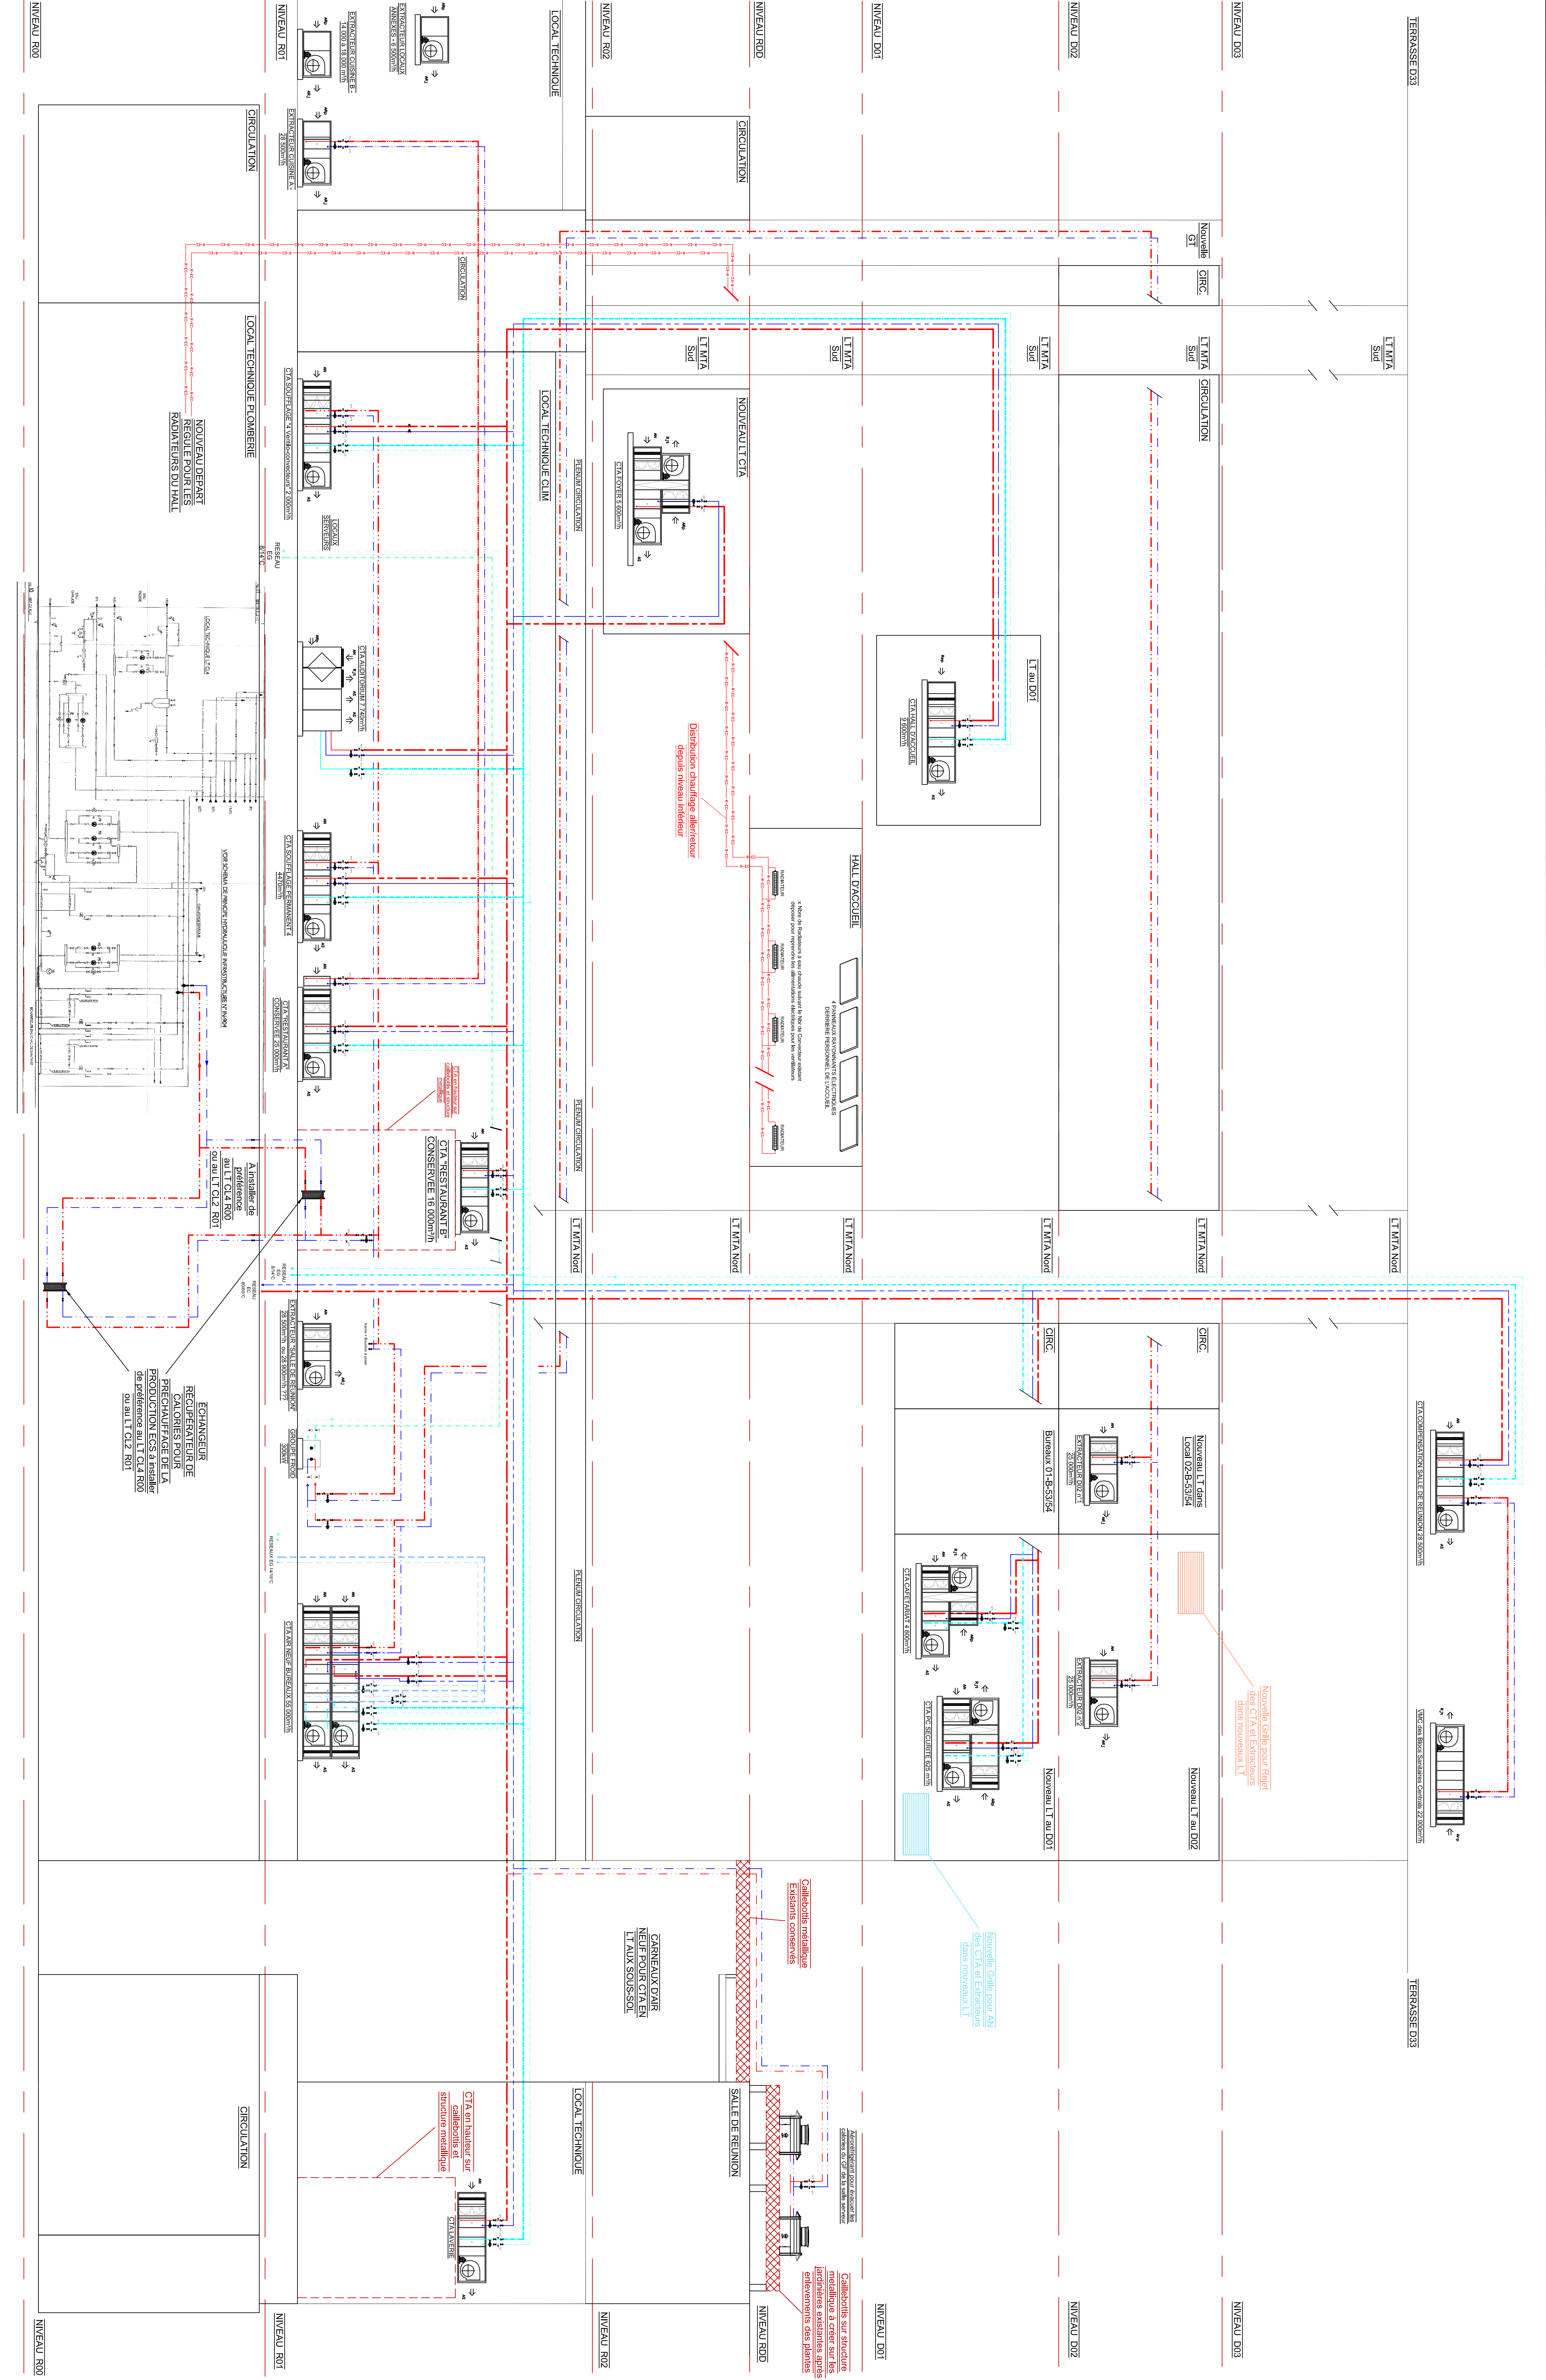

PROJET

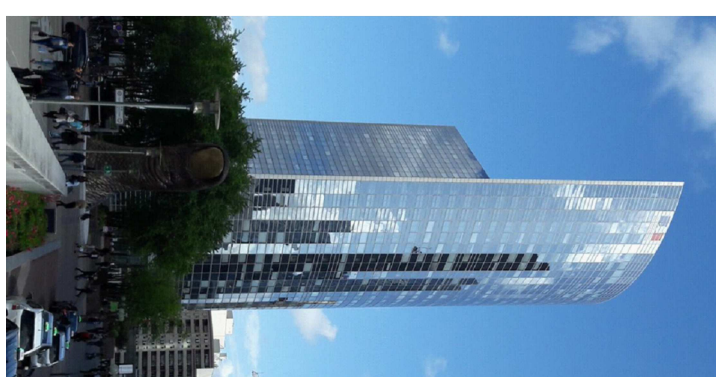

MINISTRE DE L'AMÉNAGEMENT DU TERRITOIRE ET DE LA DÉCENTRALISATION MINISTÈRE DE LA TRANSITION ÉCOLOGIQUE, DE LA BIOÉCONOMIE, DE LA MER ET DE LA FORÊT					
REHABILITATION ET AMÉLIORATION DES SYSTÈMES DE TRAITEMENT DE L'EAU DE LA TOUR SEQUOIA À PUTEAUX					
PLAN PROJET			ORIGINE :	B.E.T.	Plan n° 7
SCHEMA DE PRINCIPLE HYDRAULIQUE DES CTA			CVC	03	
			Lot N°:		
			Unique		
N°	MODIFICATIONS	DATE	ECHÉLLE :	DATE :	
A	Choix du	30/09/2024		27/05/2025	
B	Modifications s'éclaircissement H&B	04/01/2025			
C	Modification des Aéro. d'Entrée et de Sortie	13/01/2025			
D	Perturbations des Aéro. par F&E avec Bâti	20/01/2025			
E	Ajout de 2 Ventilateurs pour Evacuer l'Air G&F	27/05/2025			

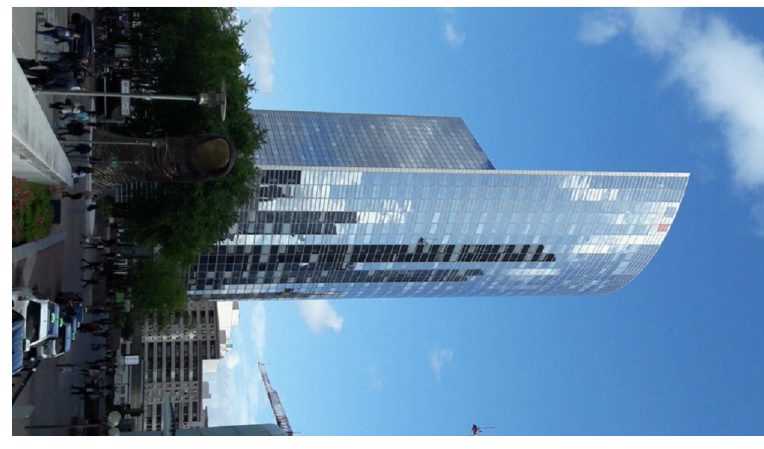[illegible]

Nom du Fichier : 19-1211-DCEE2-CV/C03 ind-E_SP Hydraulique des CTA.dwg Nom du Objet : VENTILATION EXISTANT -PROJET