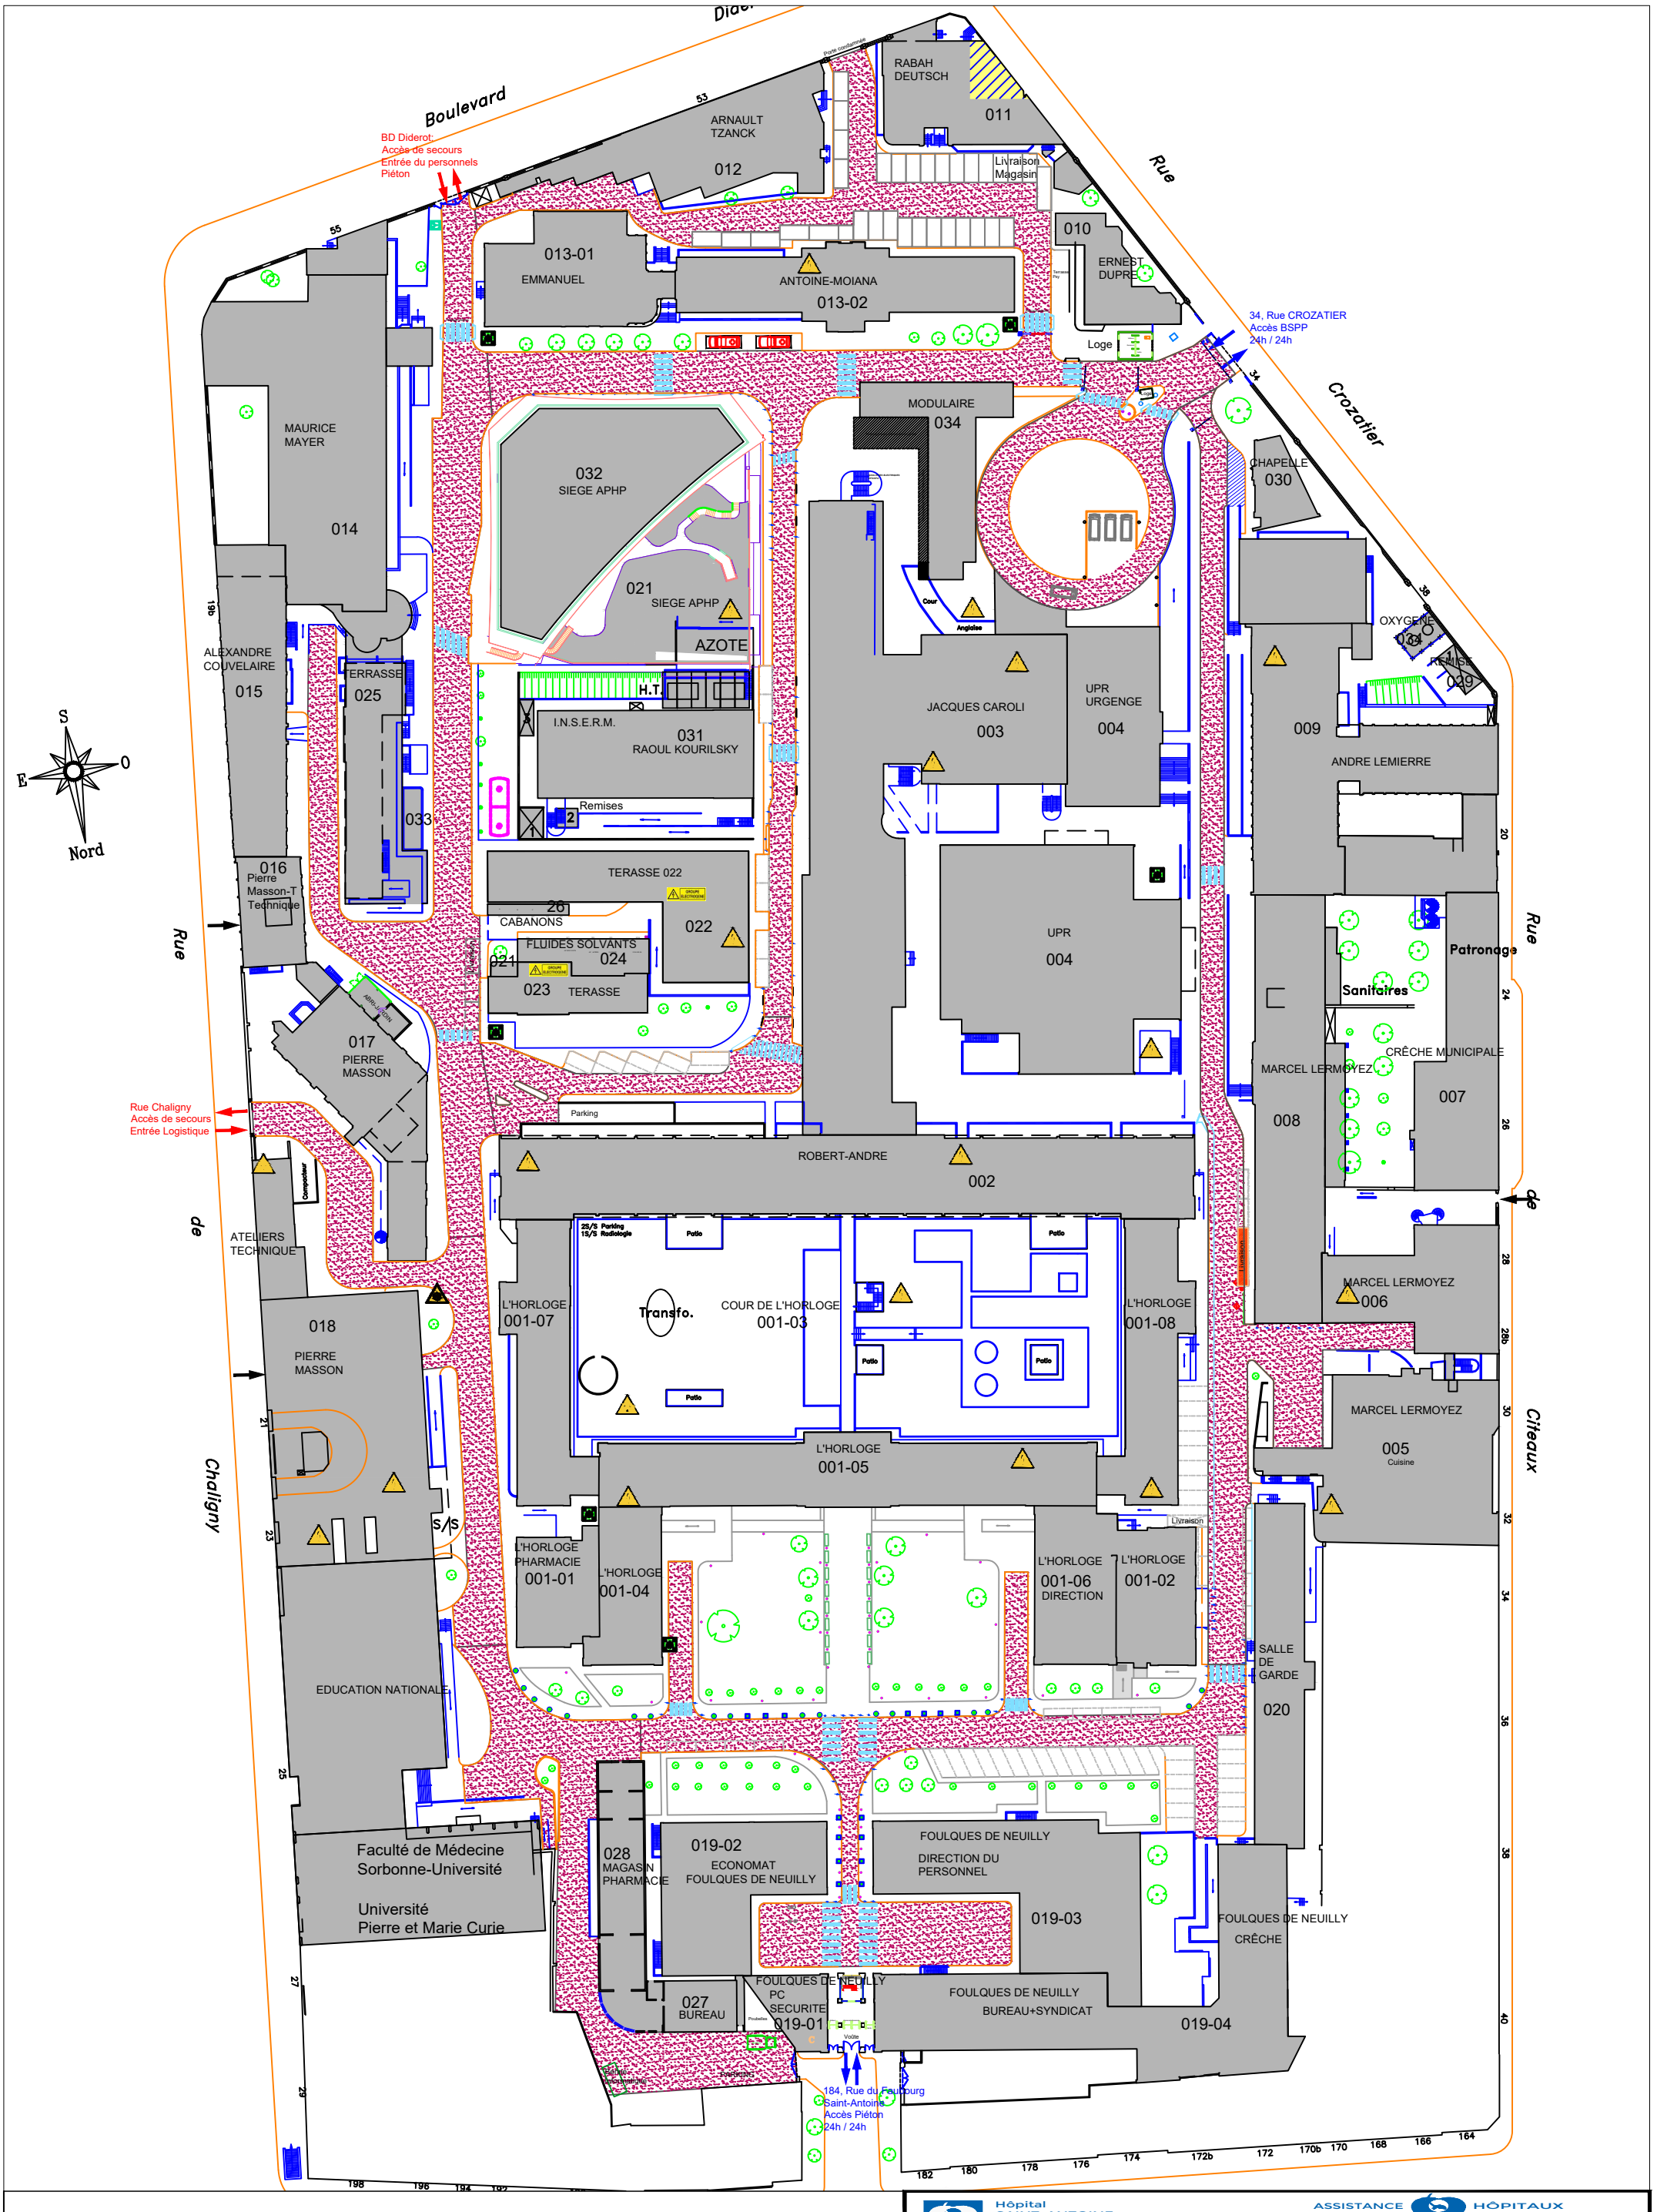

Hôpital SAINT-ANTOINE AP-HP

ASSISTANCE PUBLIQUE HÔPITAUX DE PARIS

184, Rue du Faubourg Saint-Antoine-Paris

ETAT-ACTUEL

Service:			Bat.: Plan de Masse	
Ingénieur : CORENTINE CHAUMELY tél.: 01 49...	Chef de Projet: M. ..... tél.: 01 49...		Dessinateur: BPPT Saint-Antoine tél.: 01 49 28 28 31	Etage: RDC
Lot:	Crée le: 21/02/2023	Modifié le: 02/06/2023	Echelle: 1/1000ème	Phase:
				N° plan: 0

Fichier: Plan de Masse SAT sans échelle.dwg
\\Wprod.ds.aphp.fr\gh06\G06_A_DIT\DIT\PLANS\ORI_SAT\PLANS-DWG-EXCEL (par bâtiment)