


PLAN DES GALERIES

Longueur totale des galeries: 1118 mètres

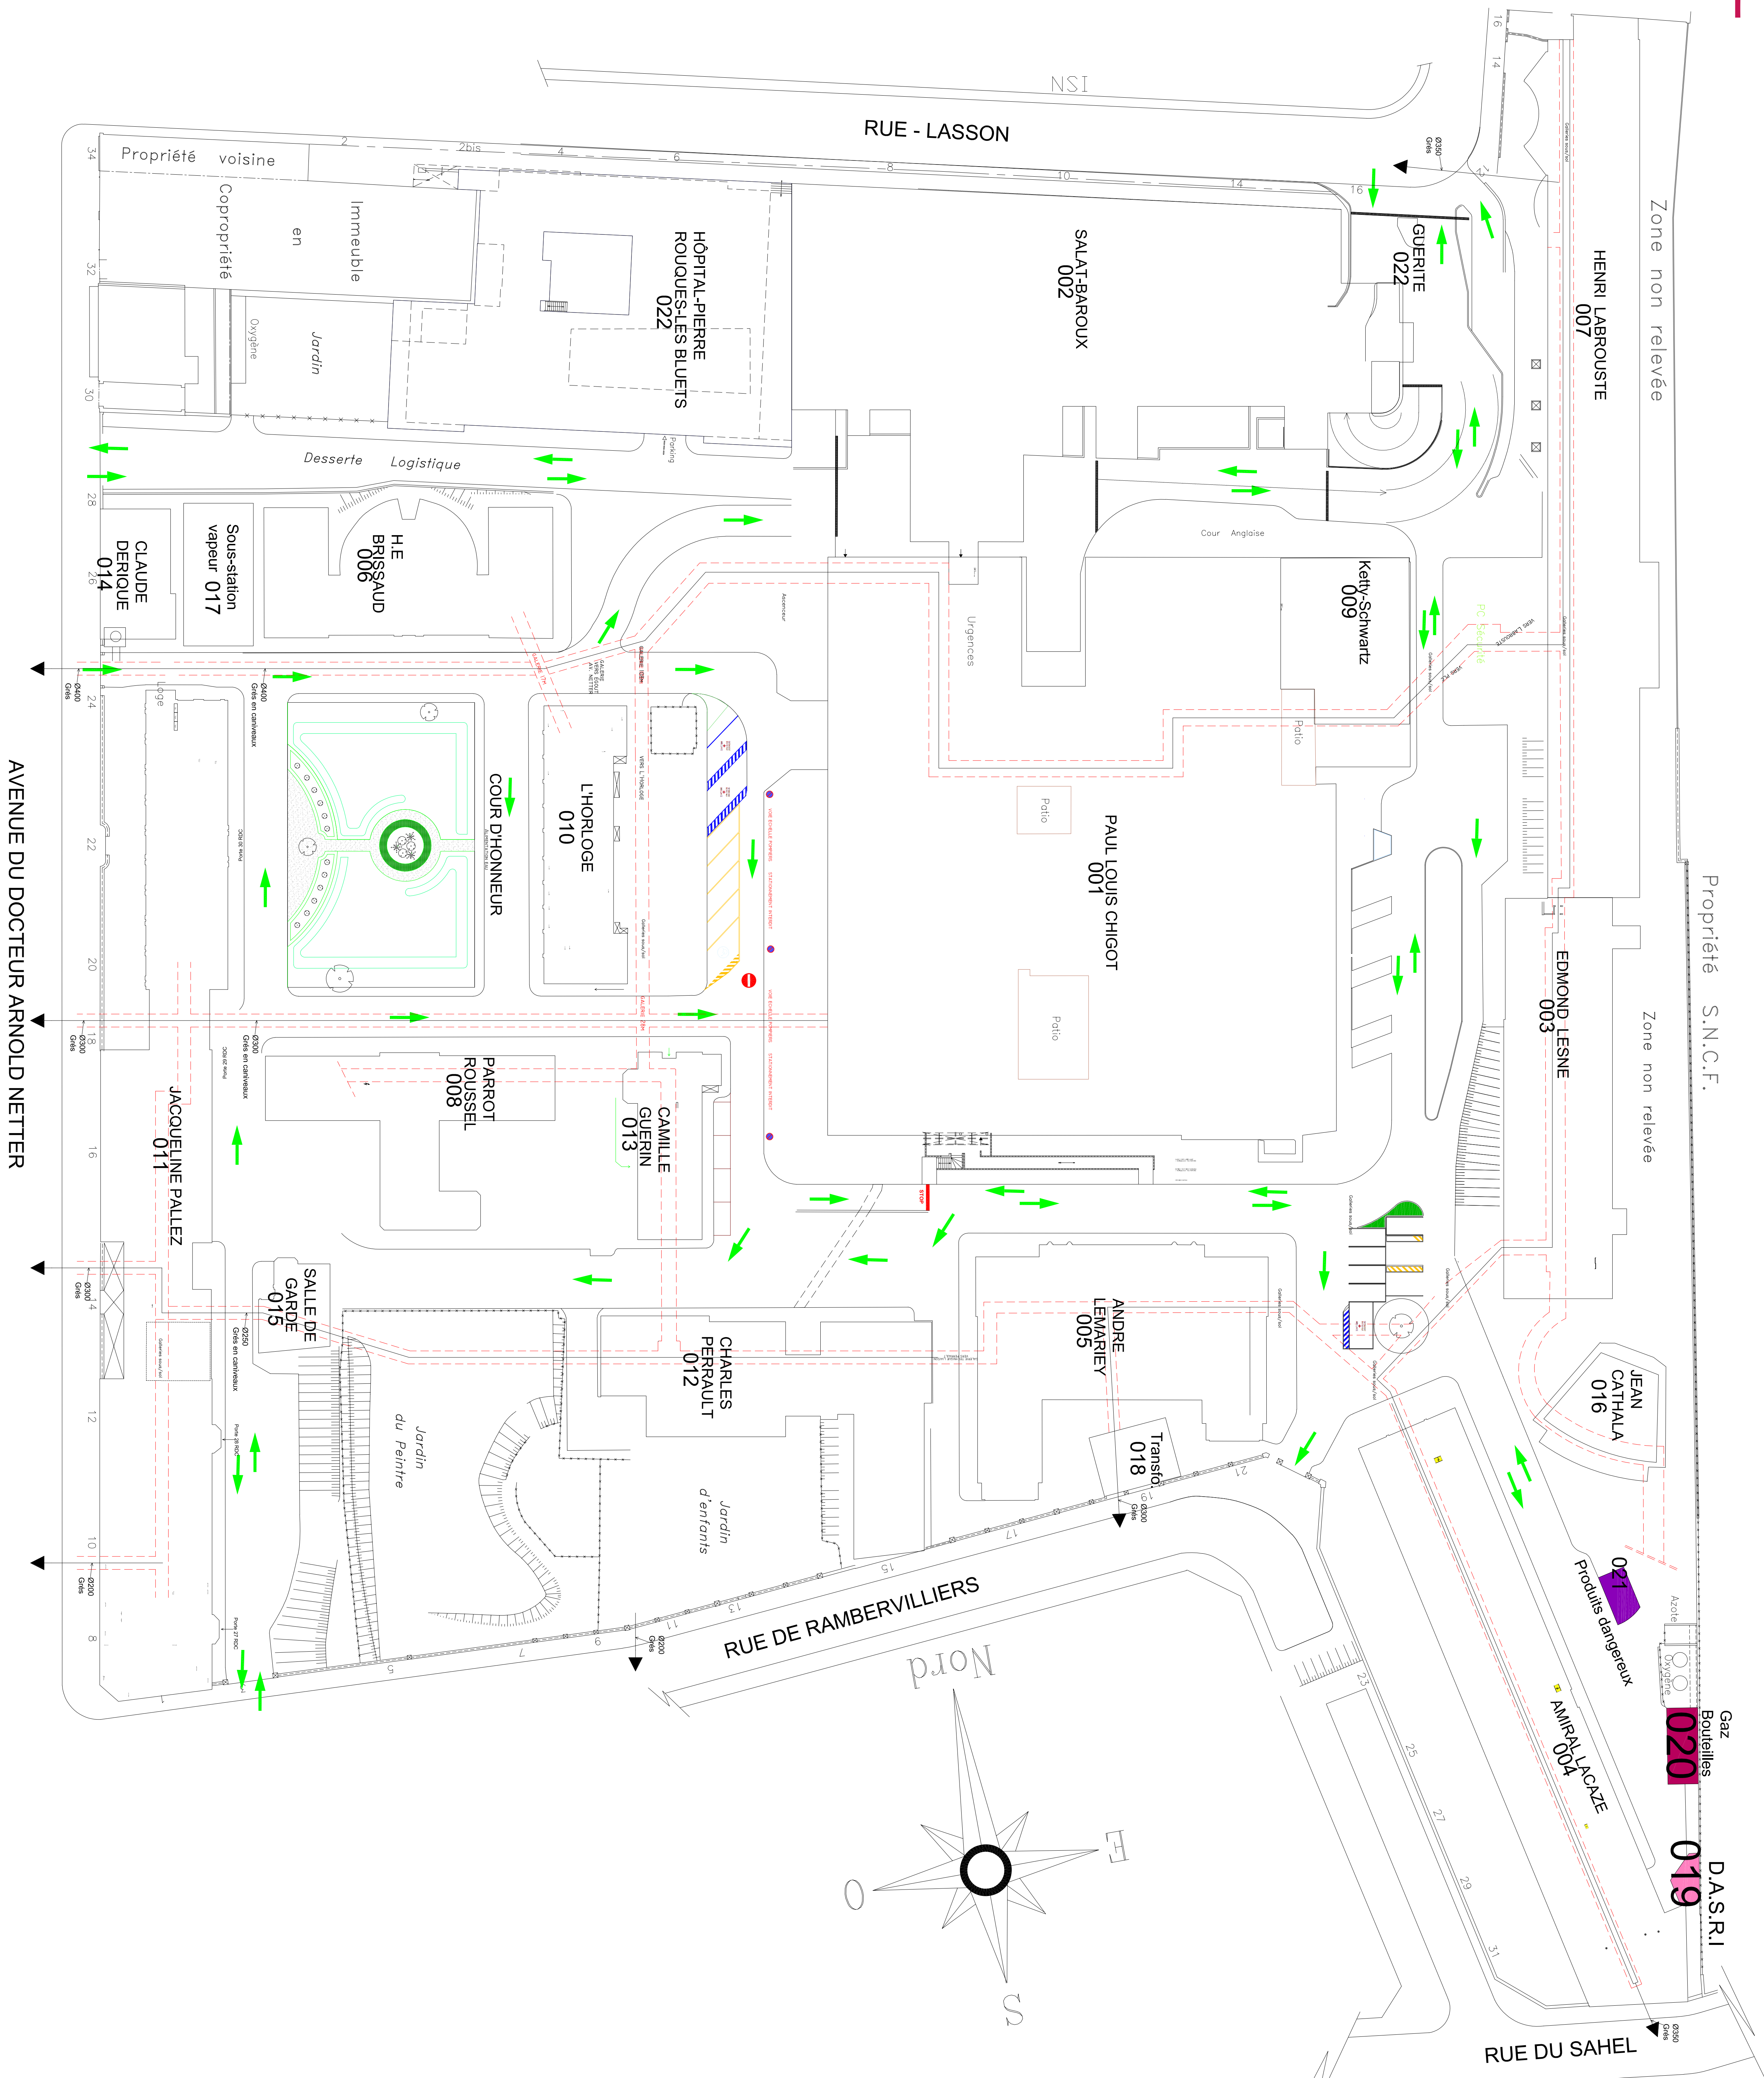

Légende:

Galeries

HÔTEL
PARENTAL
001