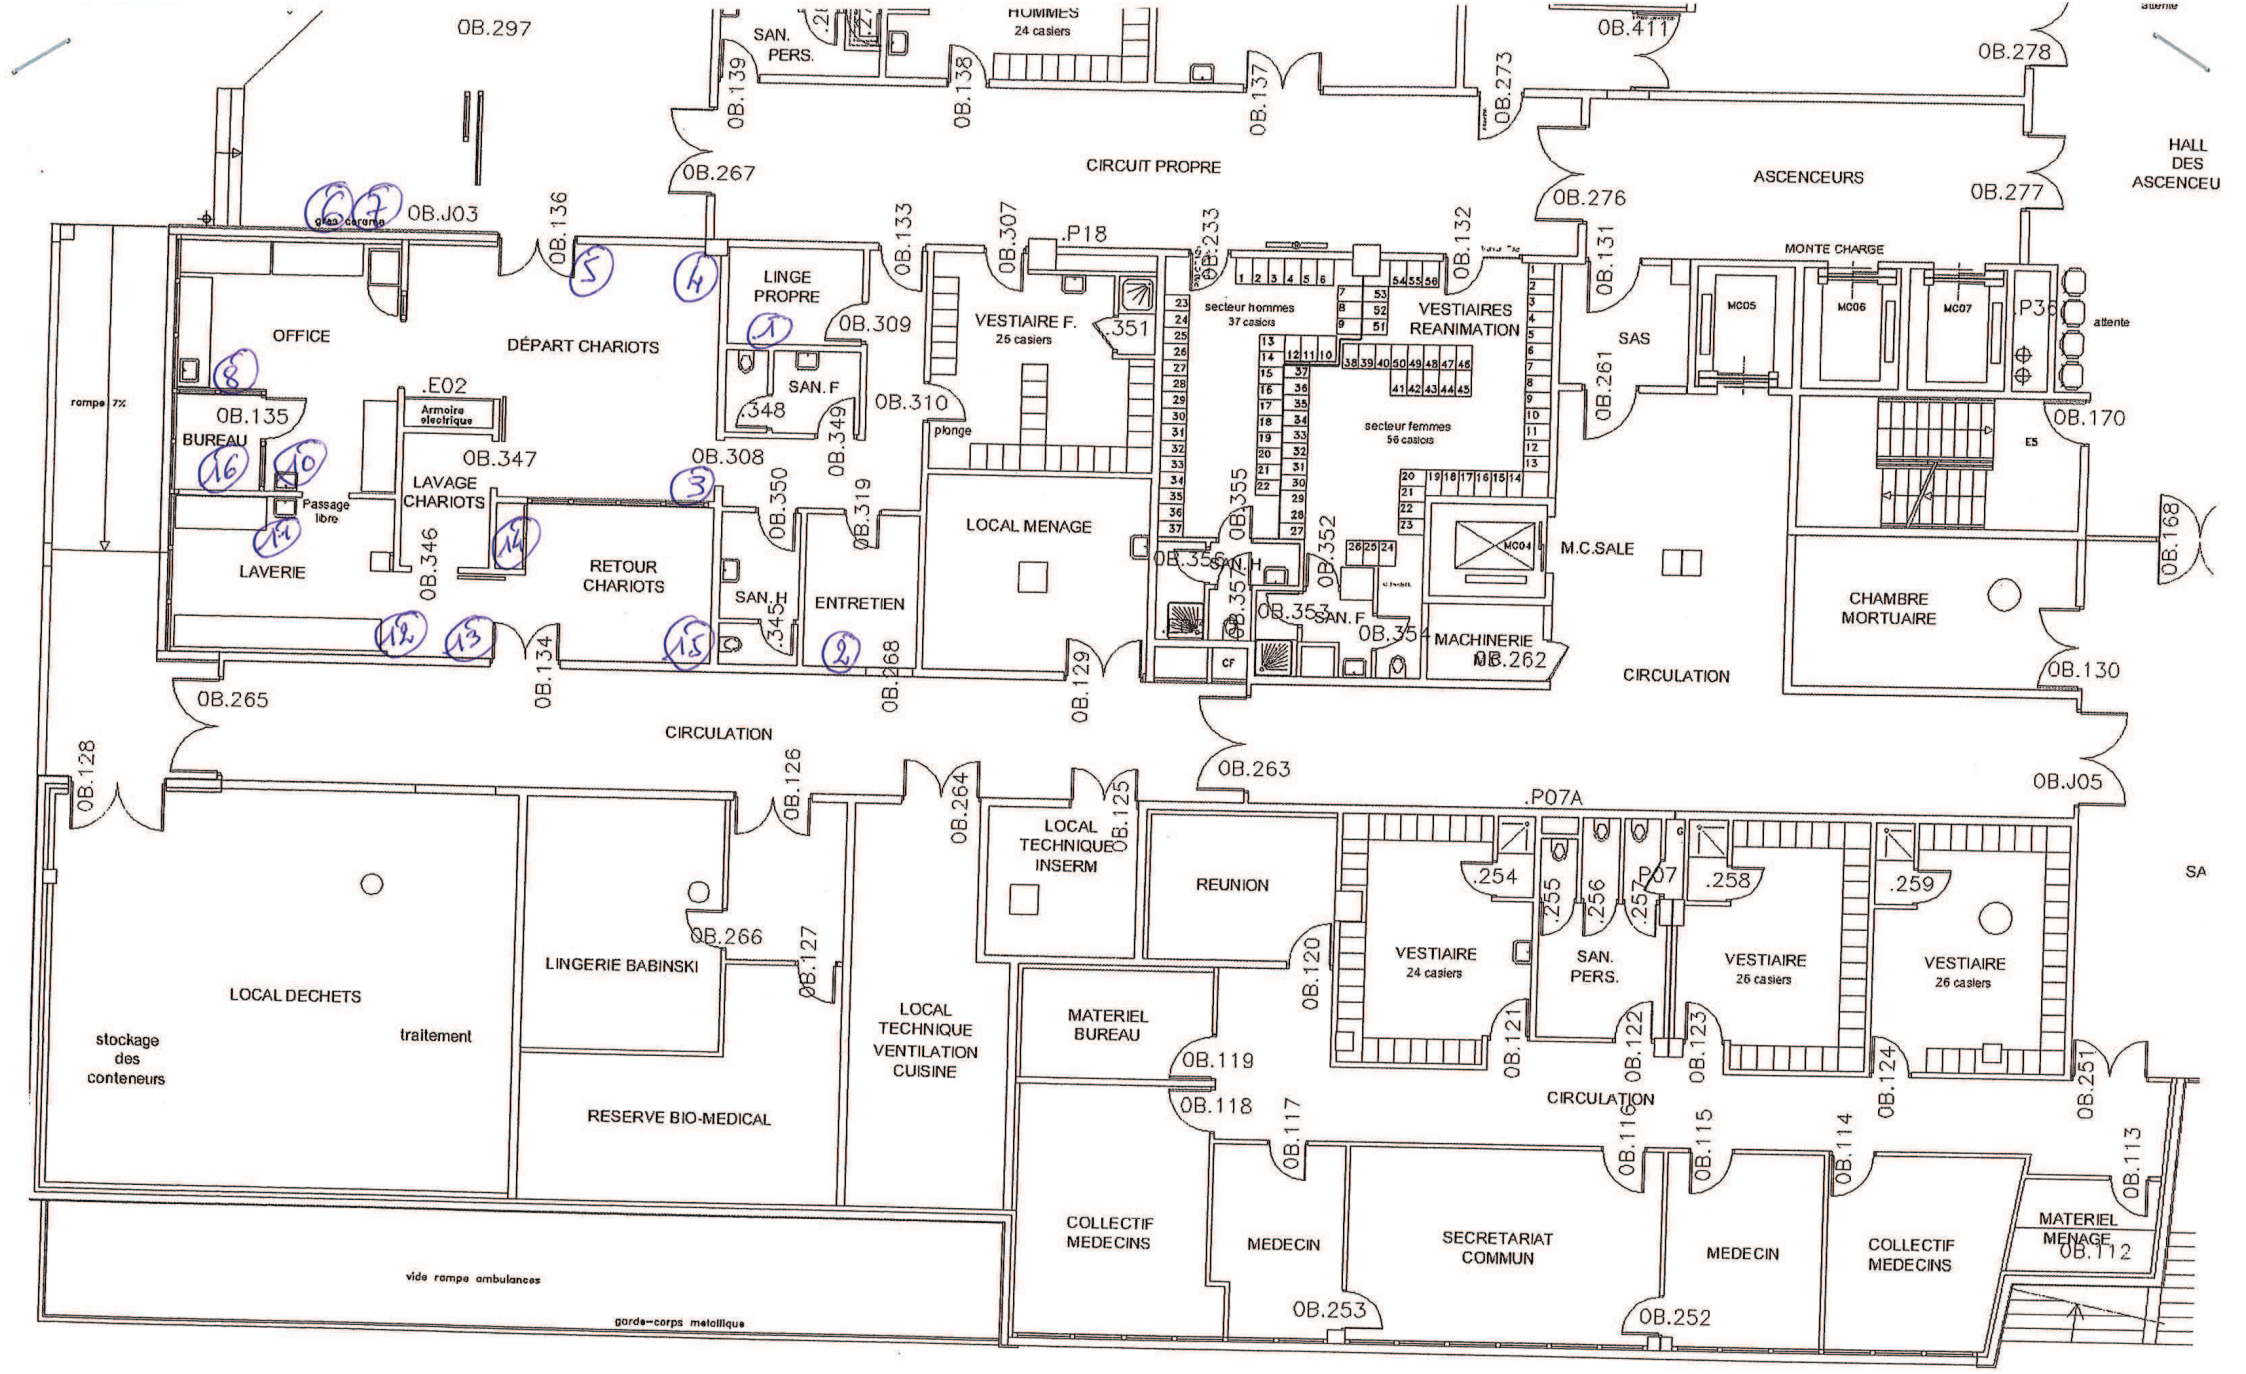

70 - BABINSKI - RDC BAS

ETAT ACTUEL - Sans Echelle

Plan appalage OCB Babinski 02/08/17 Par la société ACE-

70.ObParb2013.dwg

Le 05/07/05