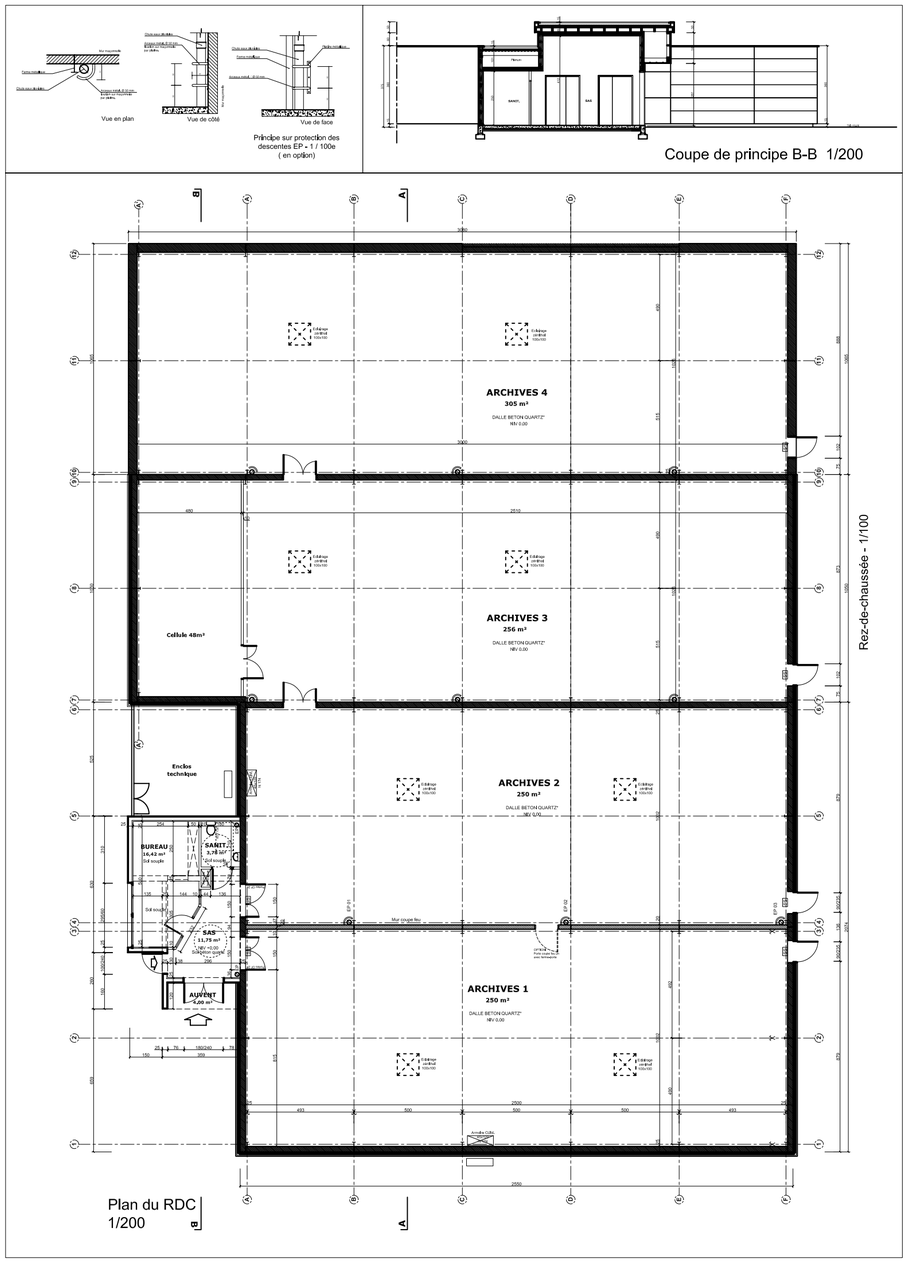

SARL D'ARCHITECTURE CALC
Au Capital de 10 000 €
RCS AMIENS 484 727 797
N° Régional : PICS01008

CONCEPTION ARCHITECTURALE
LEFORT CHARRIER
13 bis, RUE JEAN XXIII
80 000 AMIENS
Tel : 03 22 91 93 57
Fax : 03 22 91 93 67
e-mail : calc@sarl-calc.fr

Liberté • Égalité • Fraternité
RÉPUBLIQUE FRANÇAISE
MINISTÈRE DE LA JUSTICE

Ministère de la Justice
S.A.R.
34, Boulevard Jules Verne
80 000 AMIENS
Tel :
Fax :
e-mail :

SIGNATURE ARCHITECTE

SIGNATURE MAITRE OUVRAGE

Les plans et documents du dossier de permis de construire ne sont pas conformes pour exécution; seuls les plans PRO ou EXE prennent en compte les adaptations liées aux différentes options.

Extension d'un centre d'archivage

ZAC de la Blanche Tâche

80 450 CAMON

Plan du RDC Echelle 1/200	Annexe 04 01	Date : Juin 2011 Affaire : 11_14 Dessiné par YL