
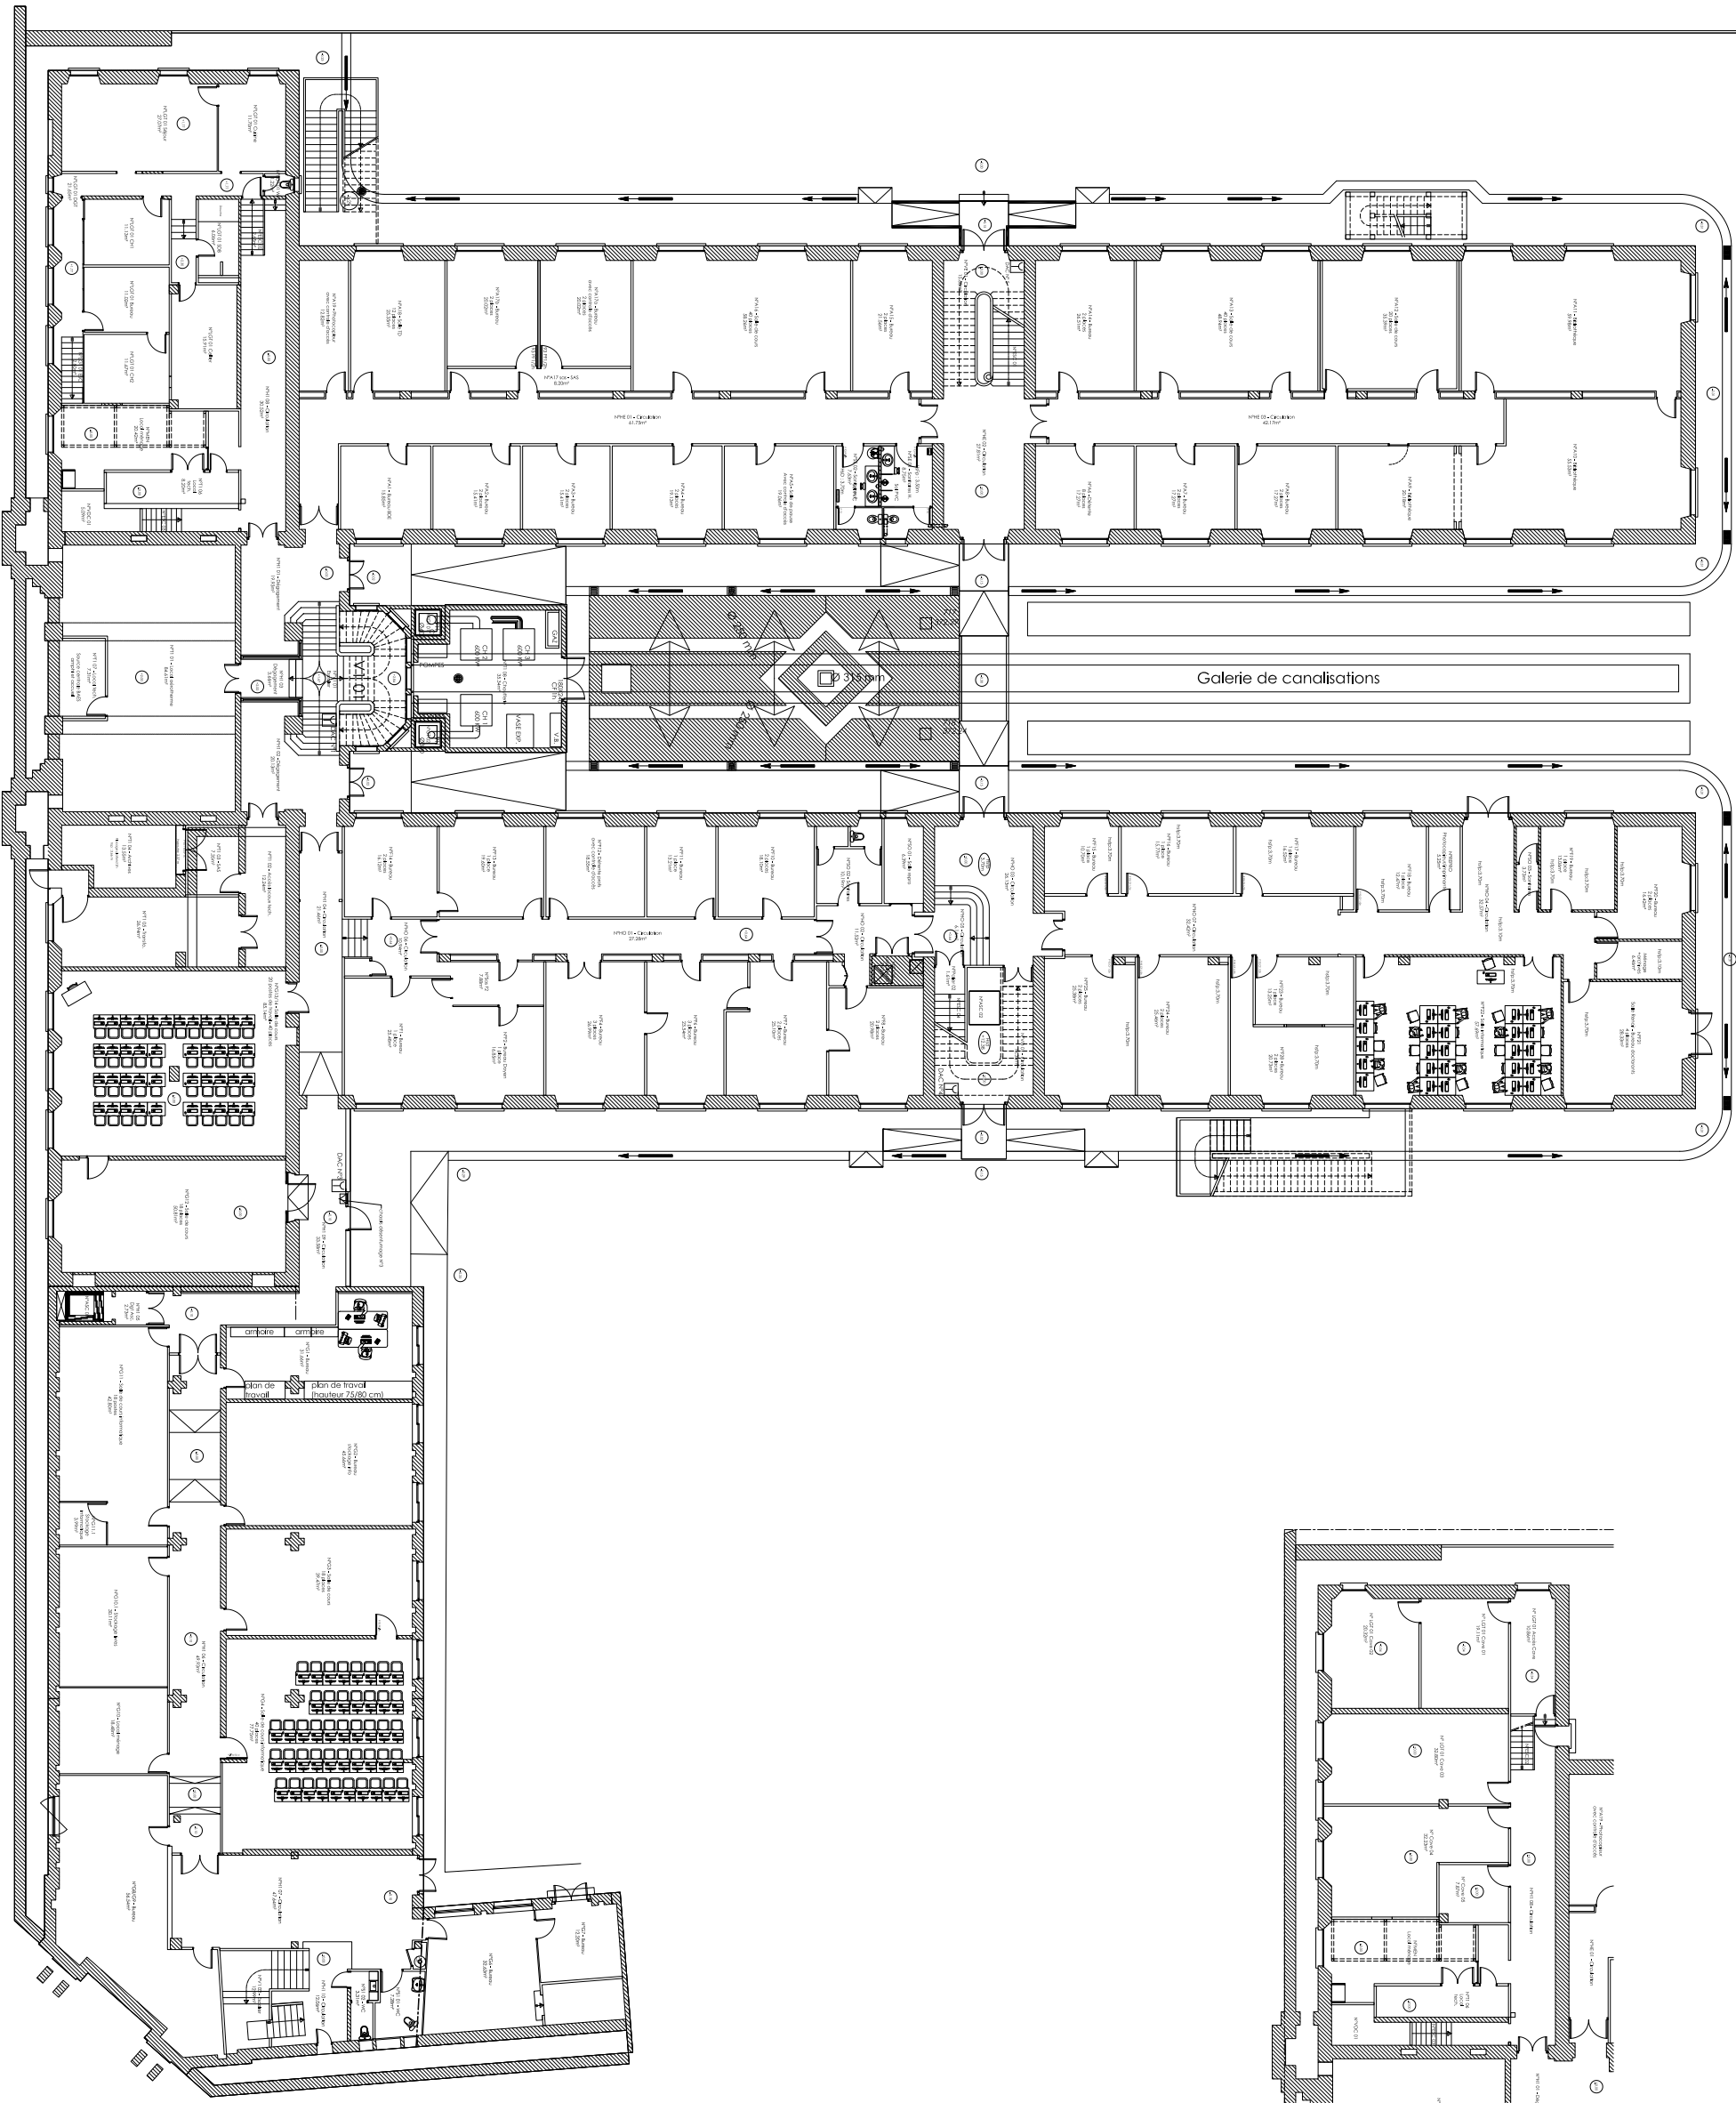
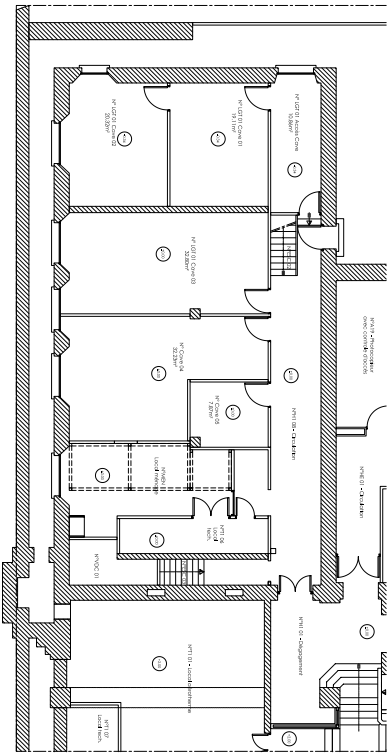



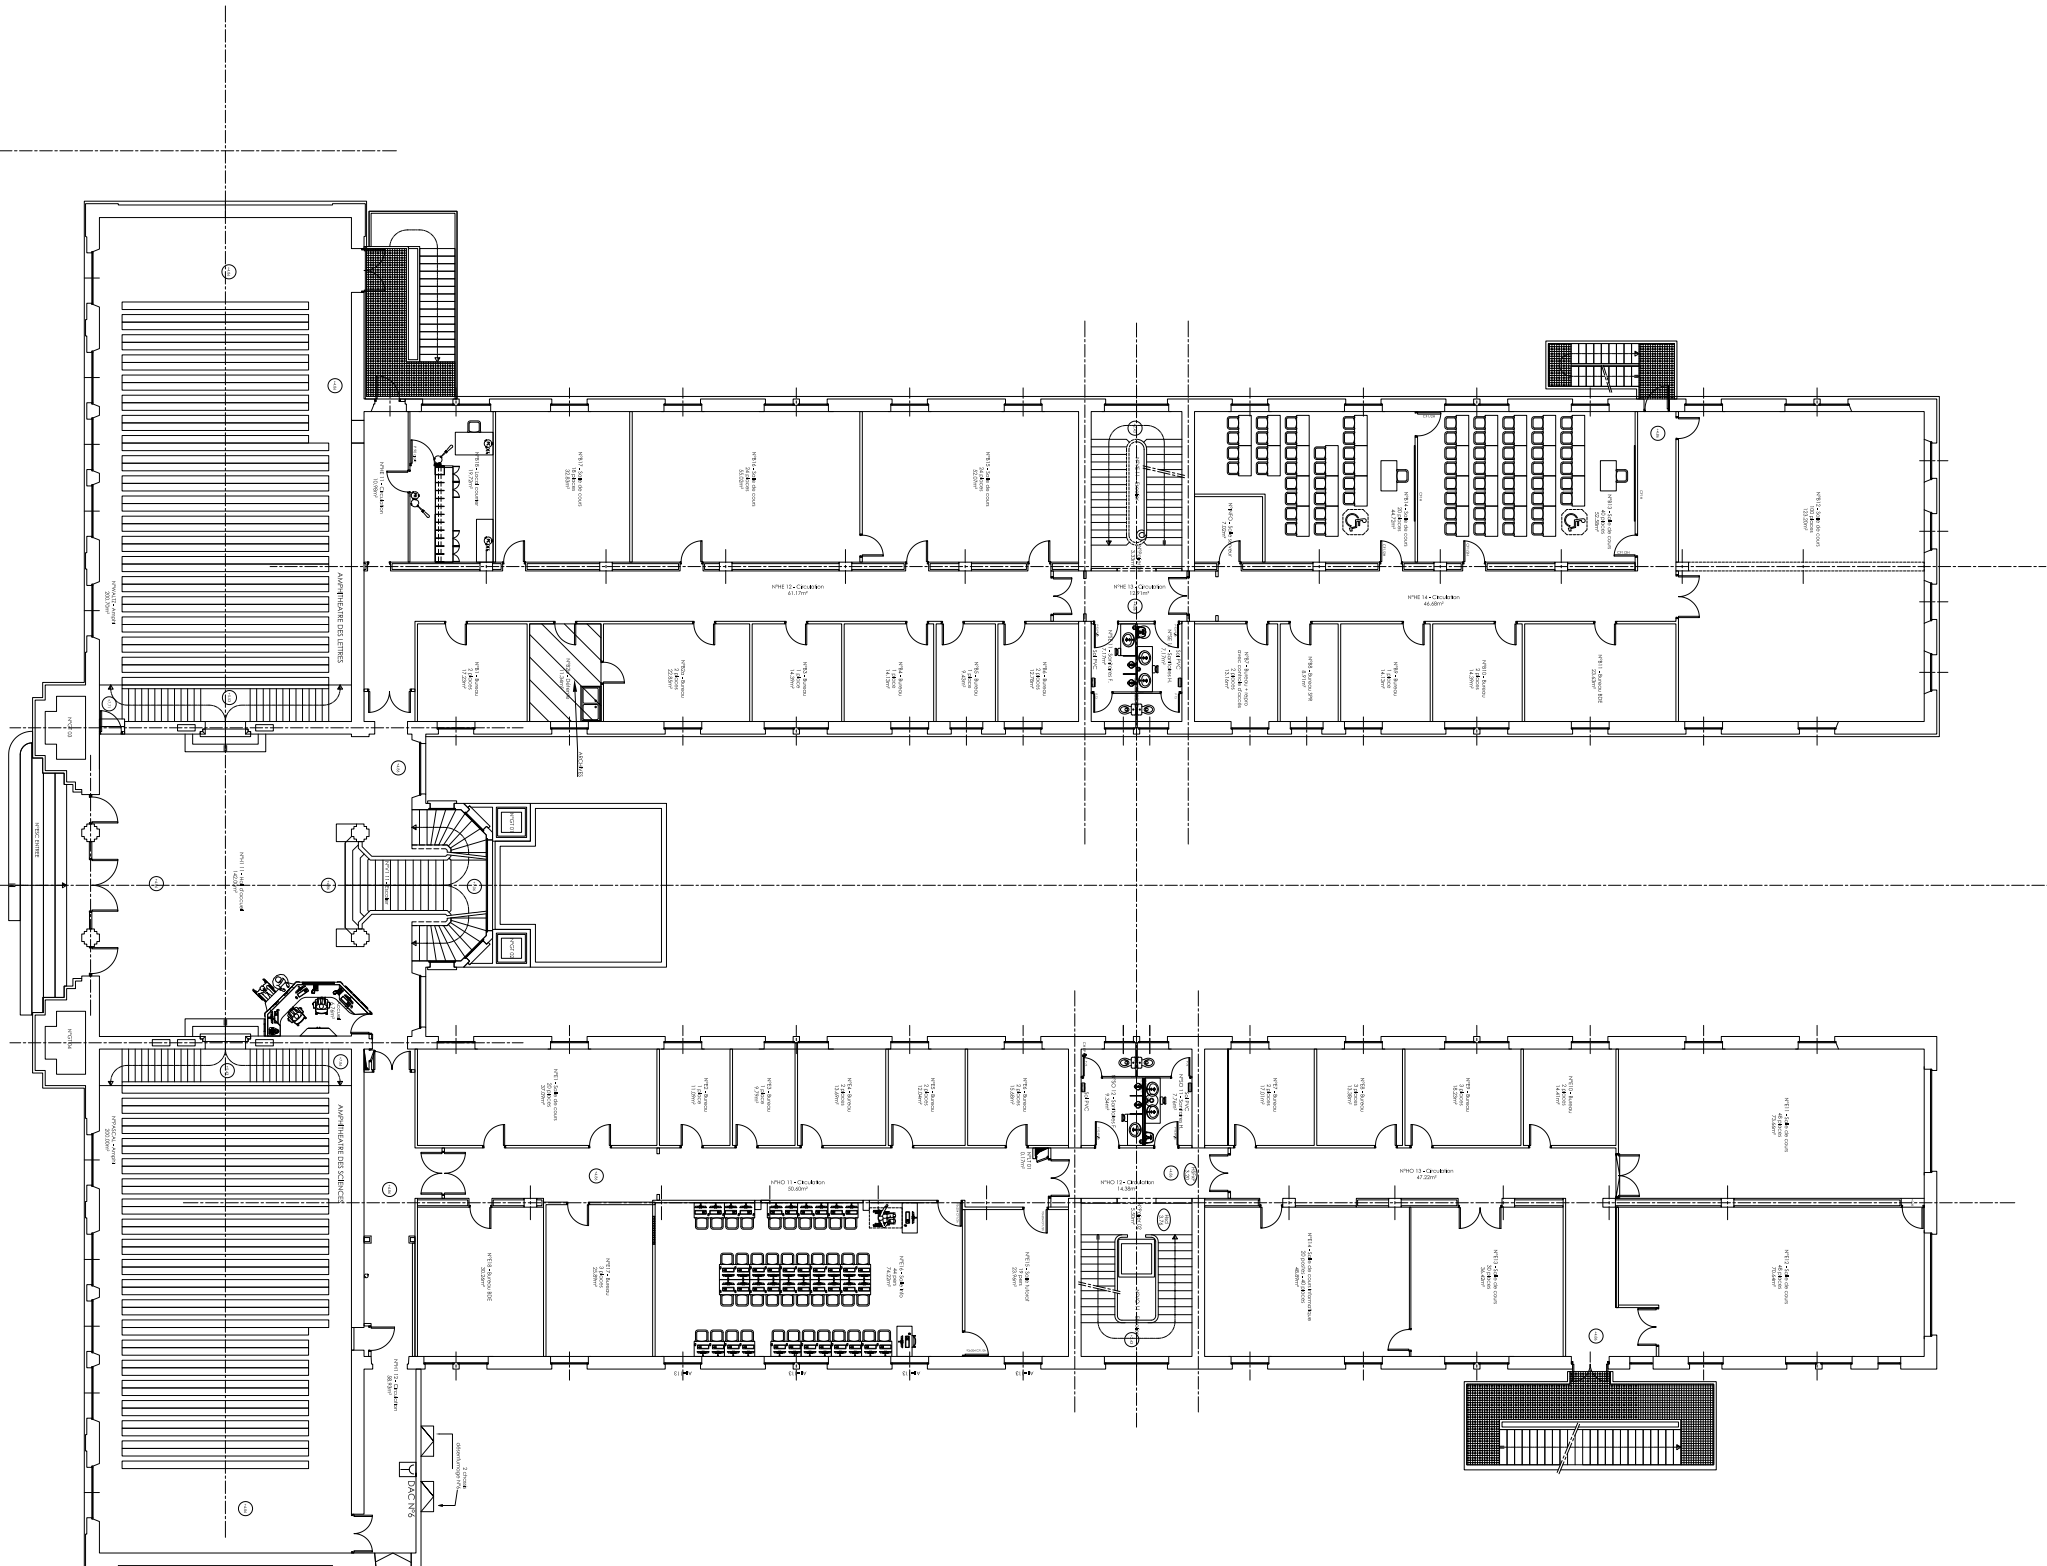
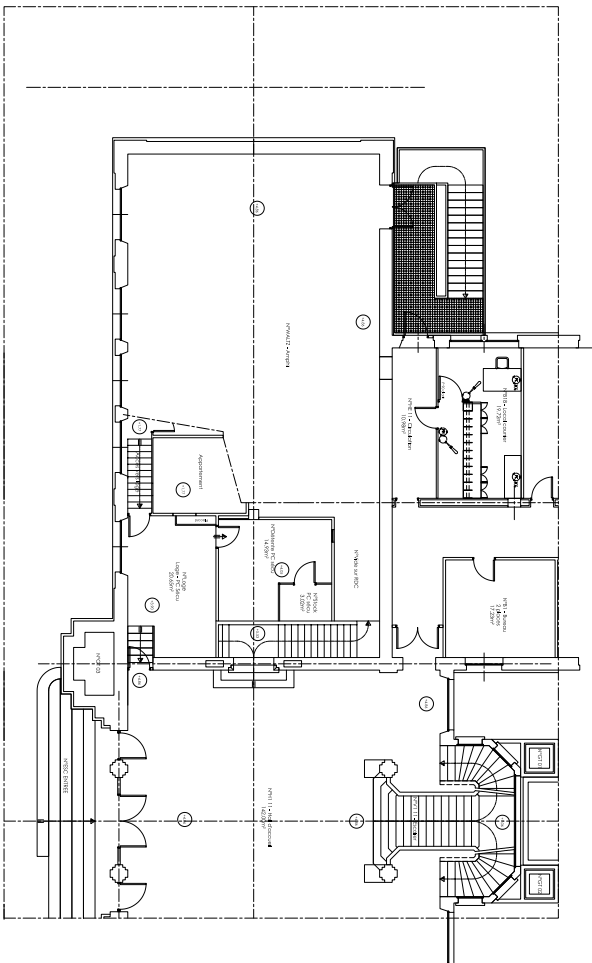
Echelle: 1/100


doc	SITE CLERMONT CENTRE	BAT	CARNOT	
	34, Avenue Carnot 63037 CLERMONT FERRAND	NIV	SOUS SOL	





doc	<div>SITE CLERMONT CENTRE</div> <div>34, Avenue Carnot 63037 CLERMONT FERRAND</div>	BAT	CARNOT	<div> UNIVERSITÉ Clermont Auvergne</div>
		NIV	REZ DE CHAUSSEE	

Echelle: 1/300




doc	SITE CLERMONT CENTRE	BAT	CARNOT	
	34, Avenue Carnot 63037 CLERMONT FERRAND	NIV	1	

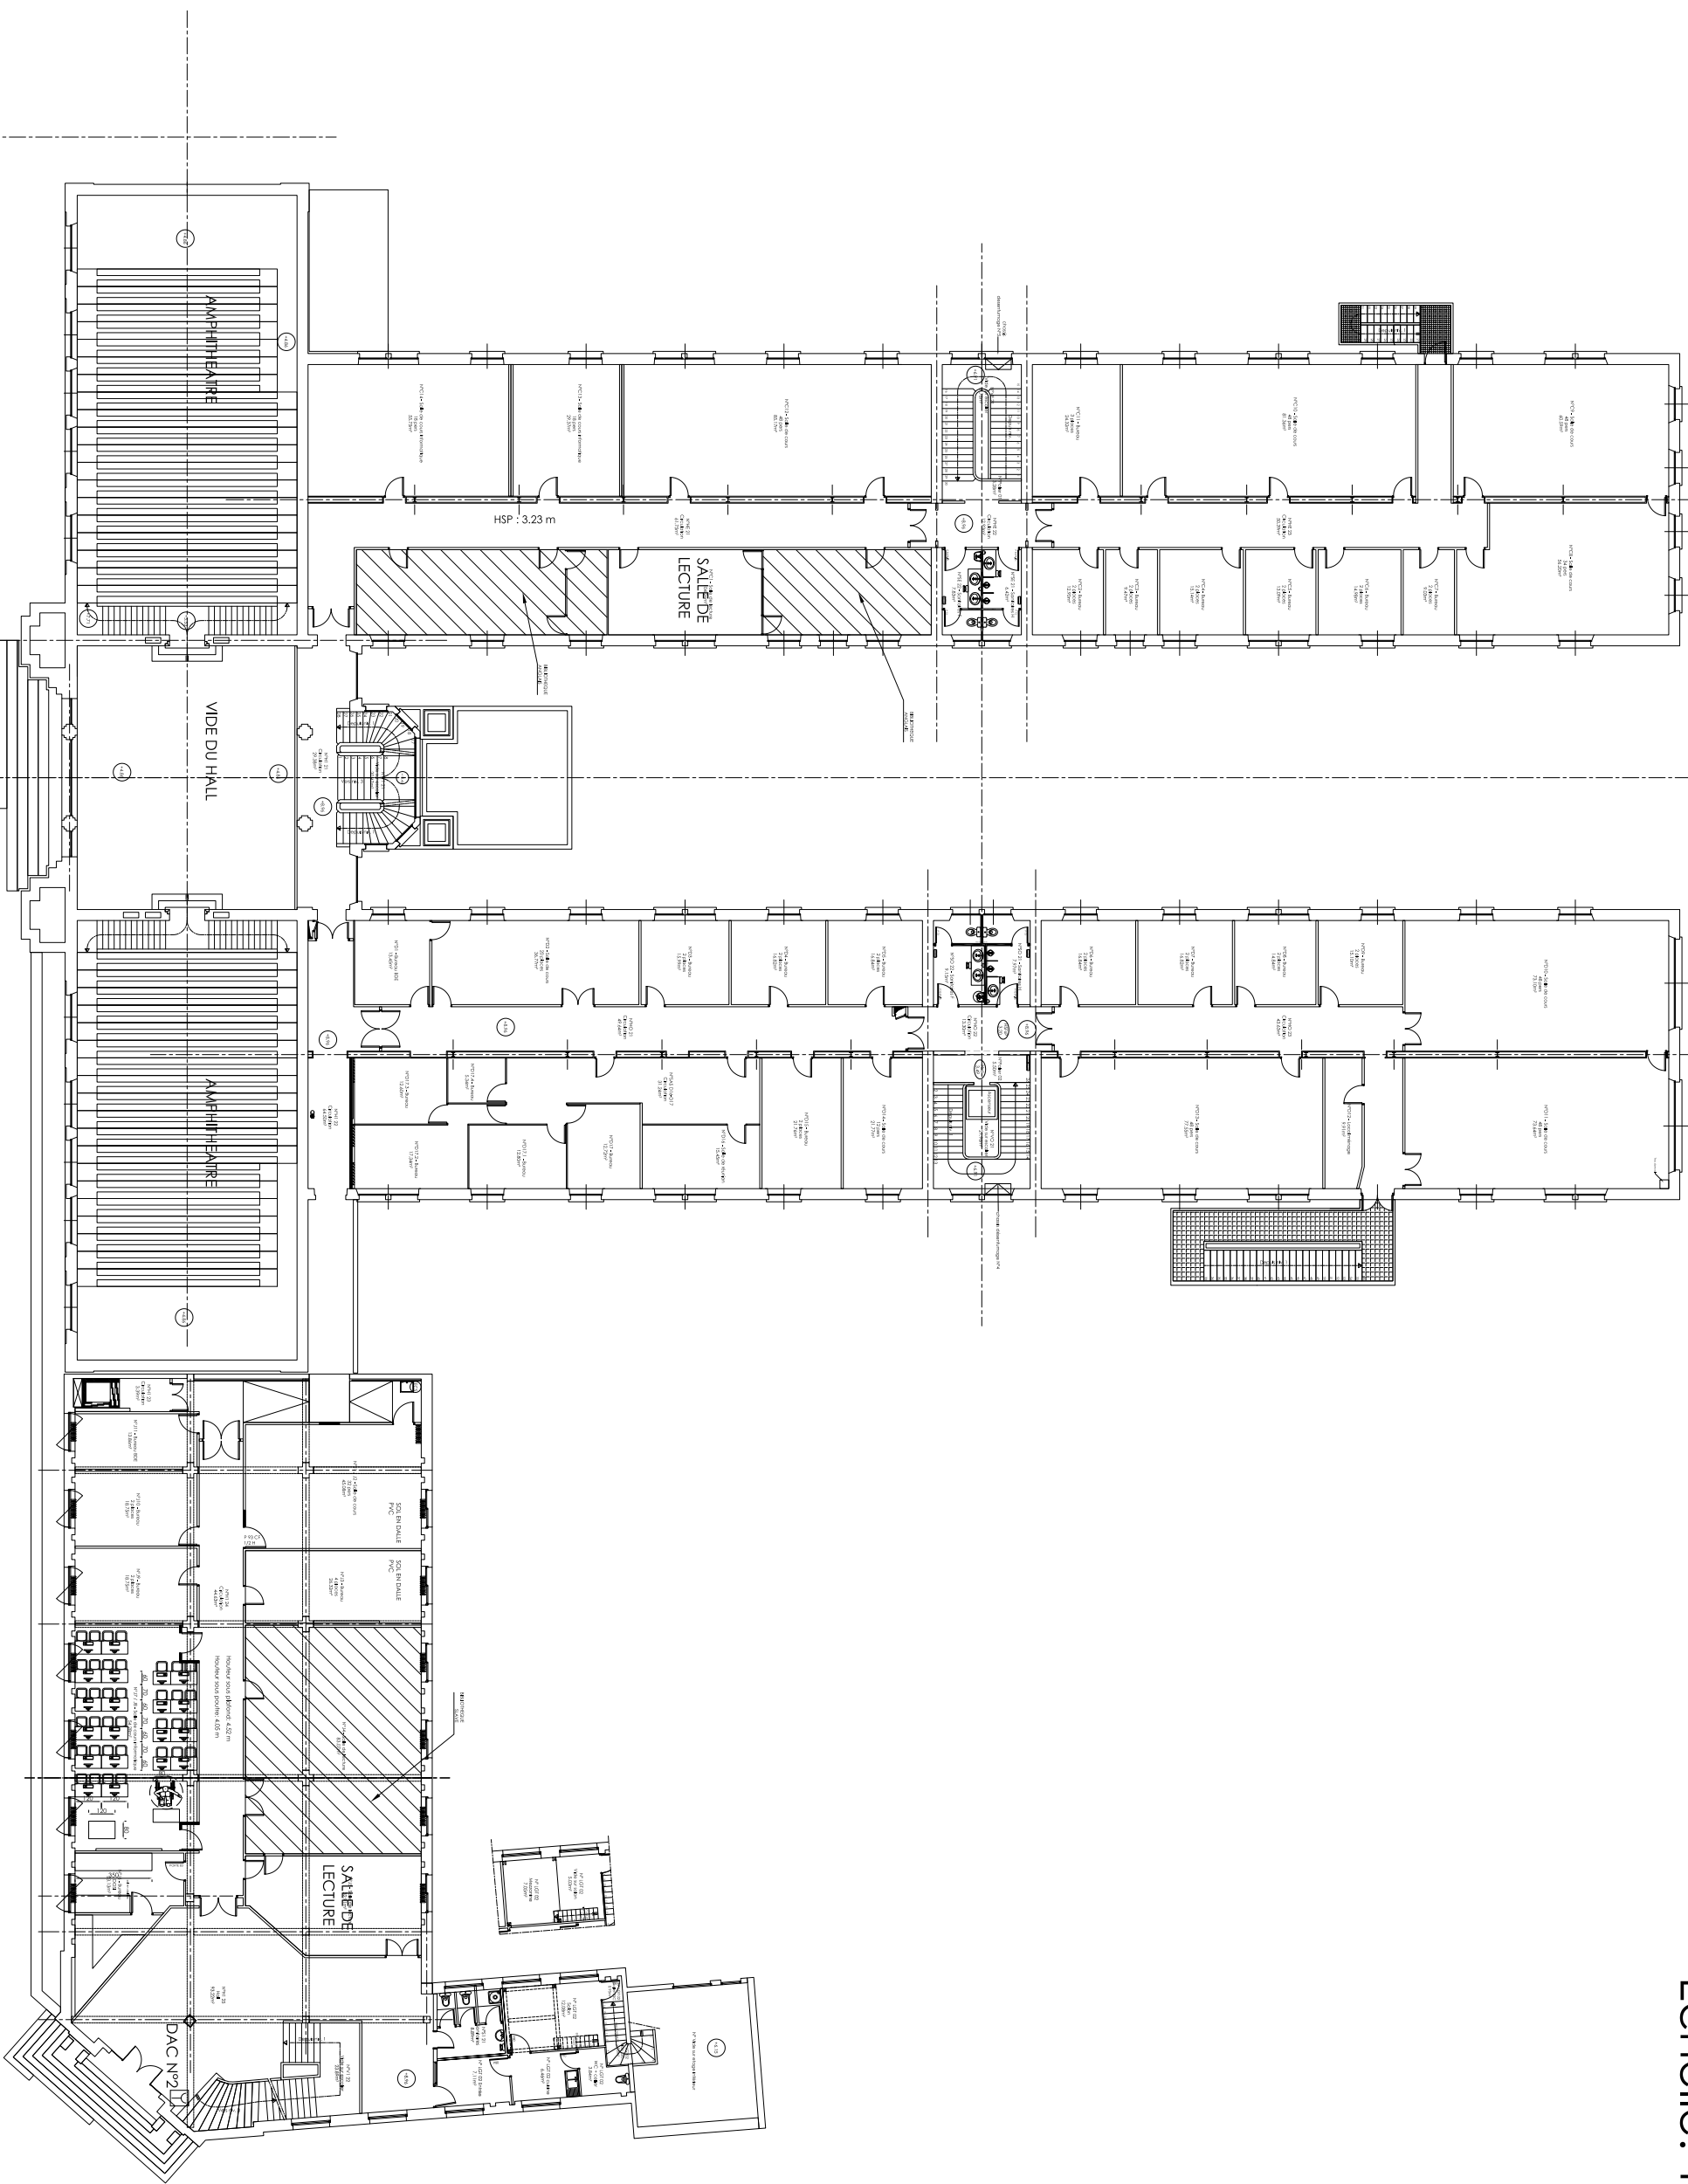



doc	SITE CLERMONT CENTRE	BAT	CARNOT	
		NIV	2	

34, Avenue Carnot  
63037 CLERMONT FERRAND



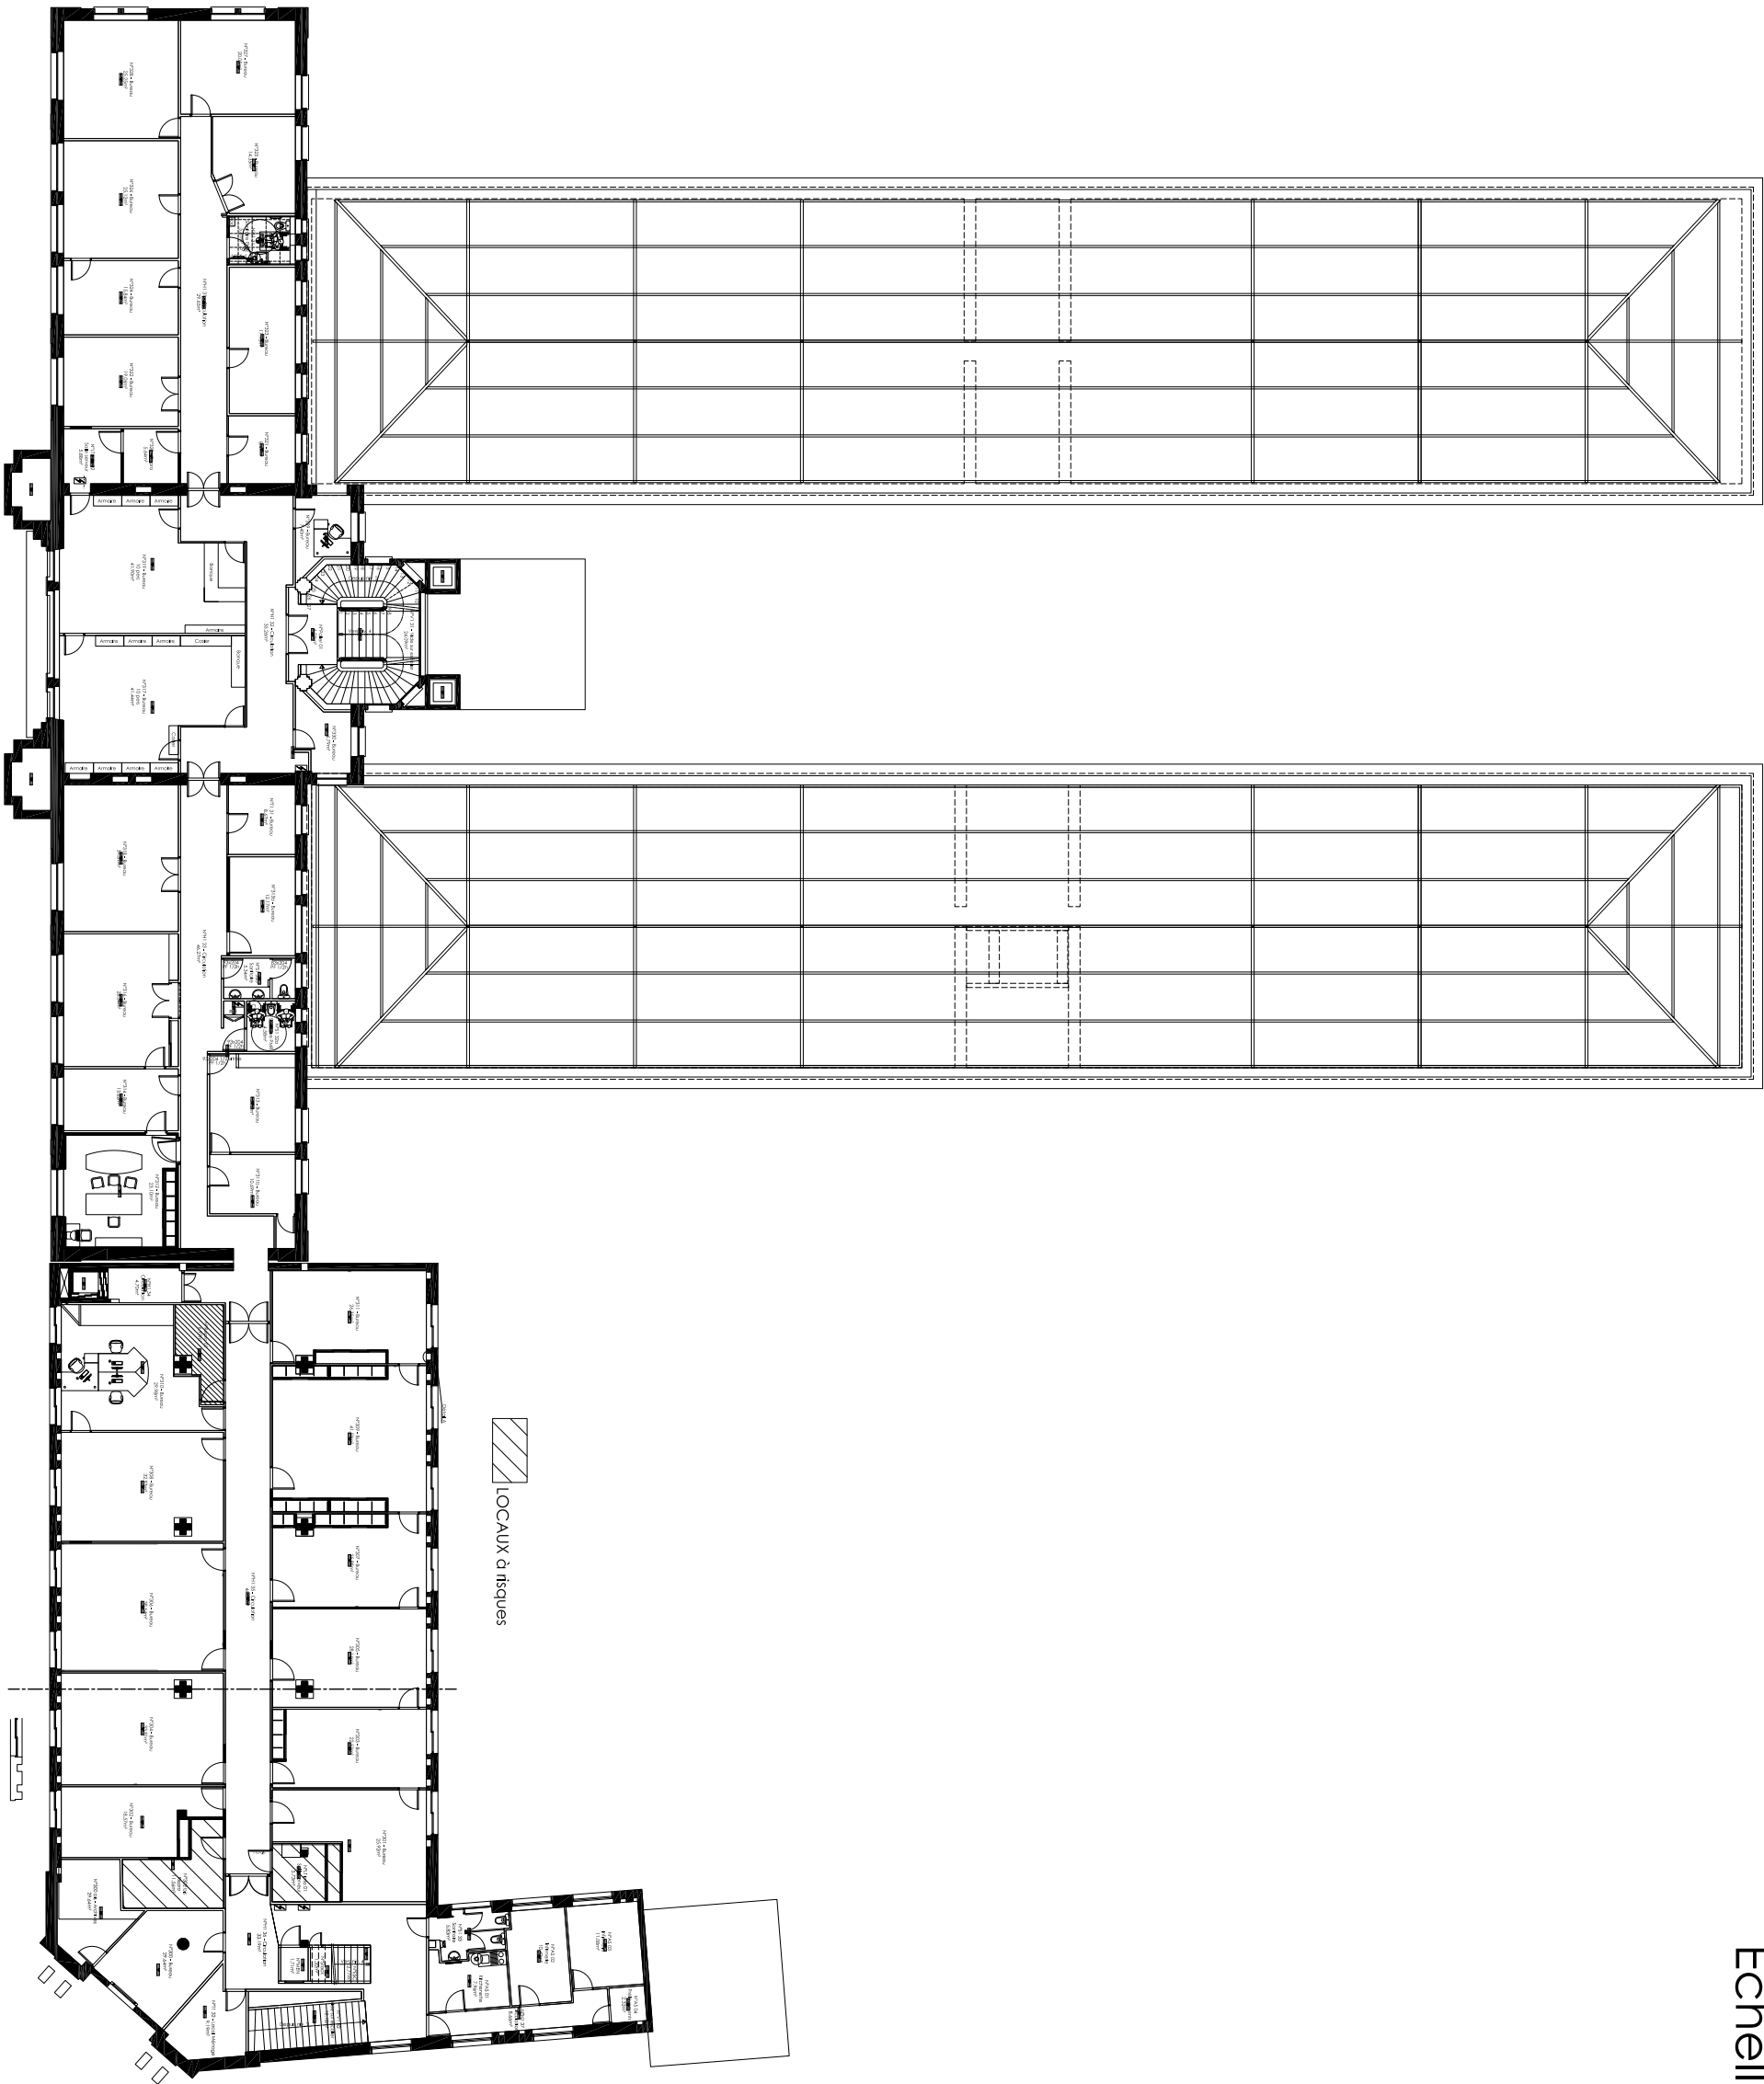

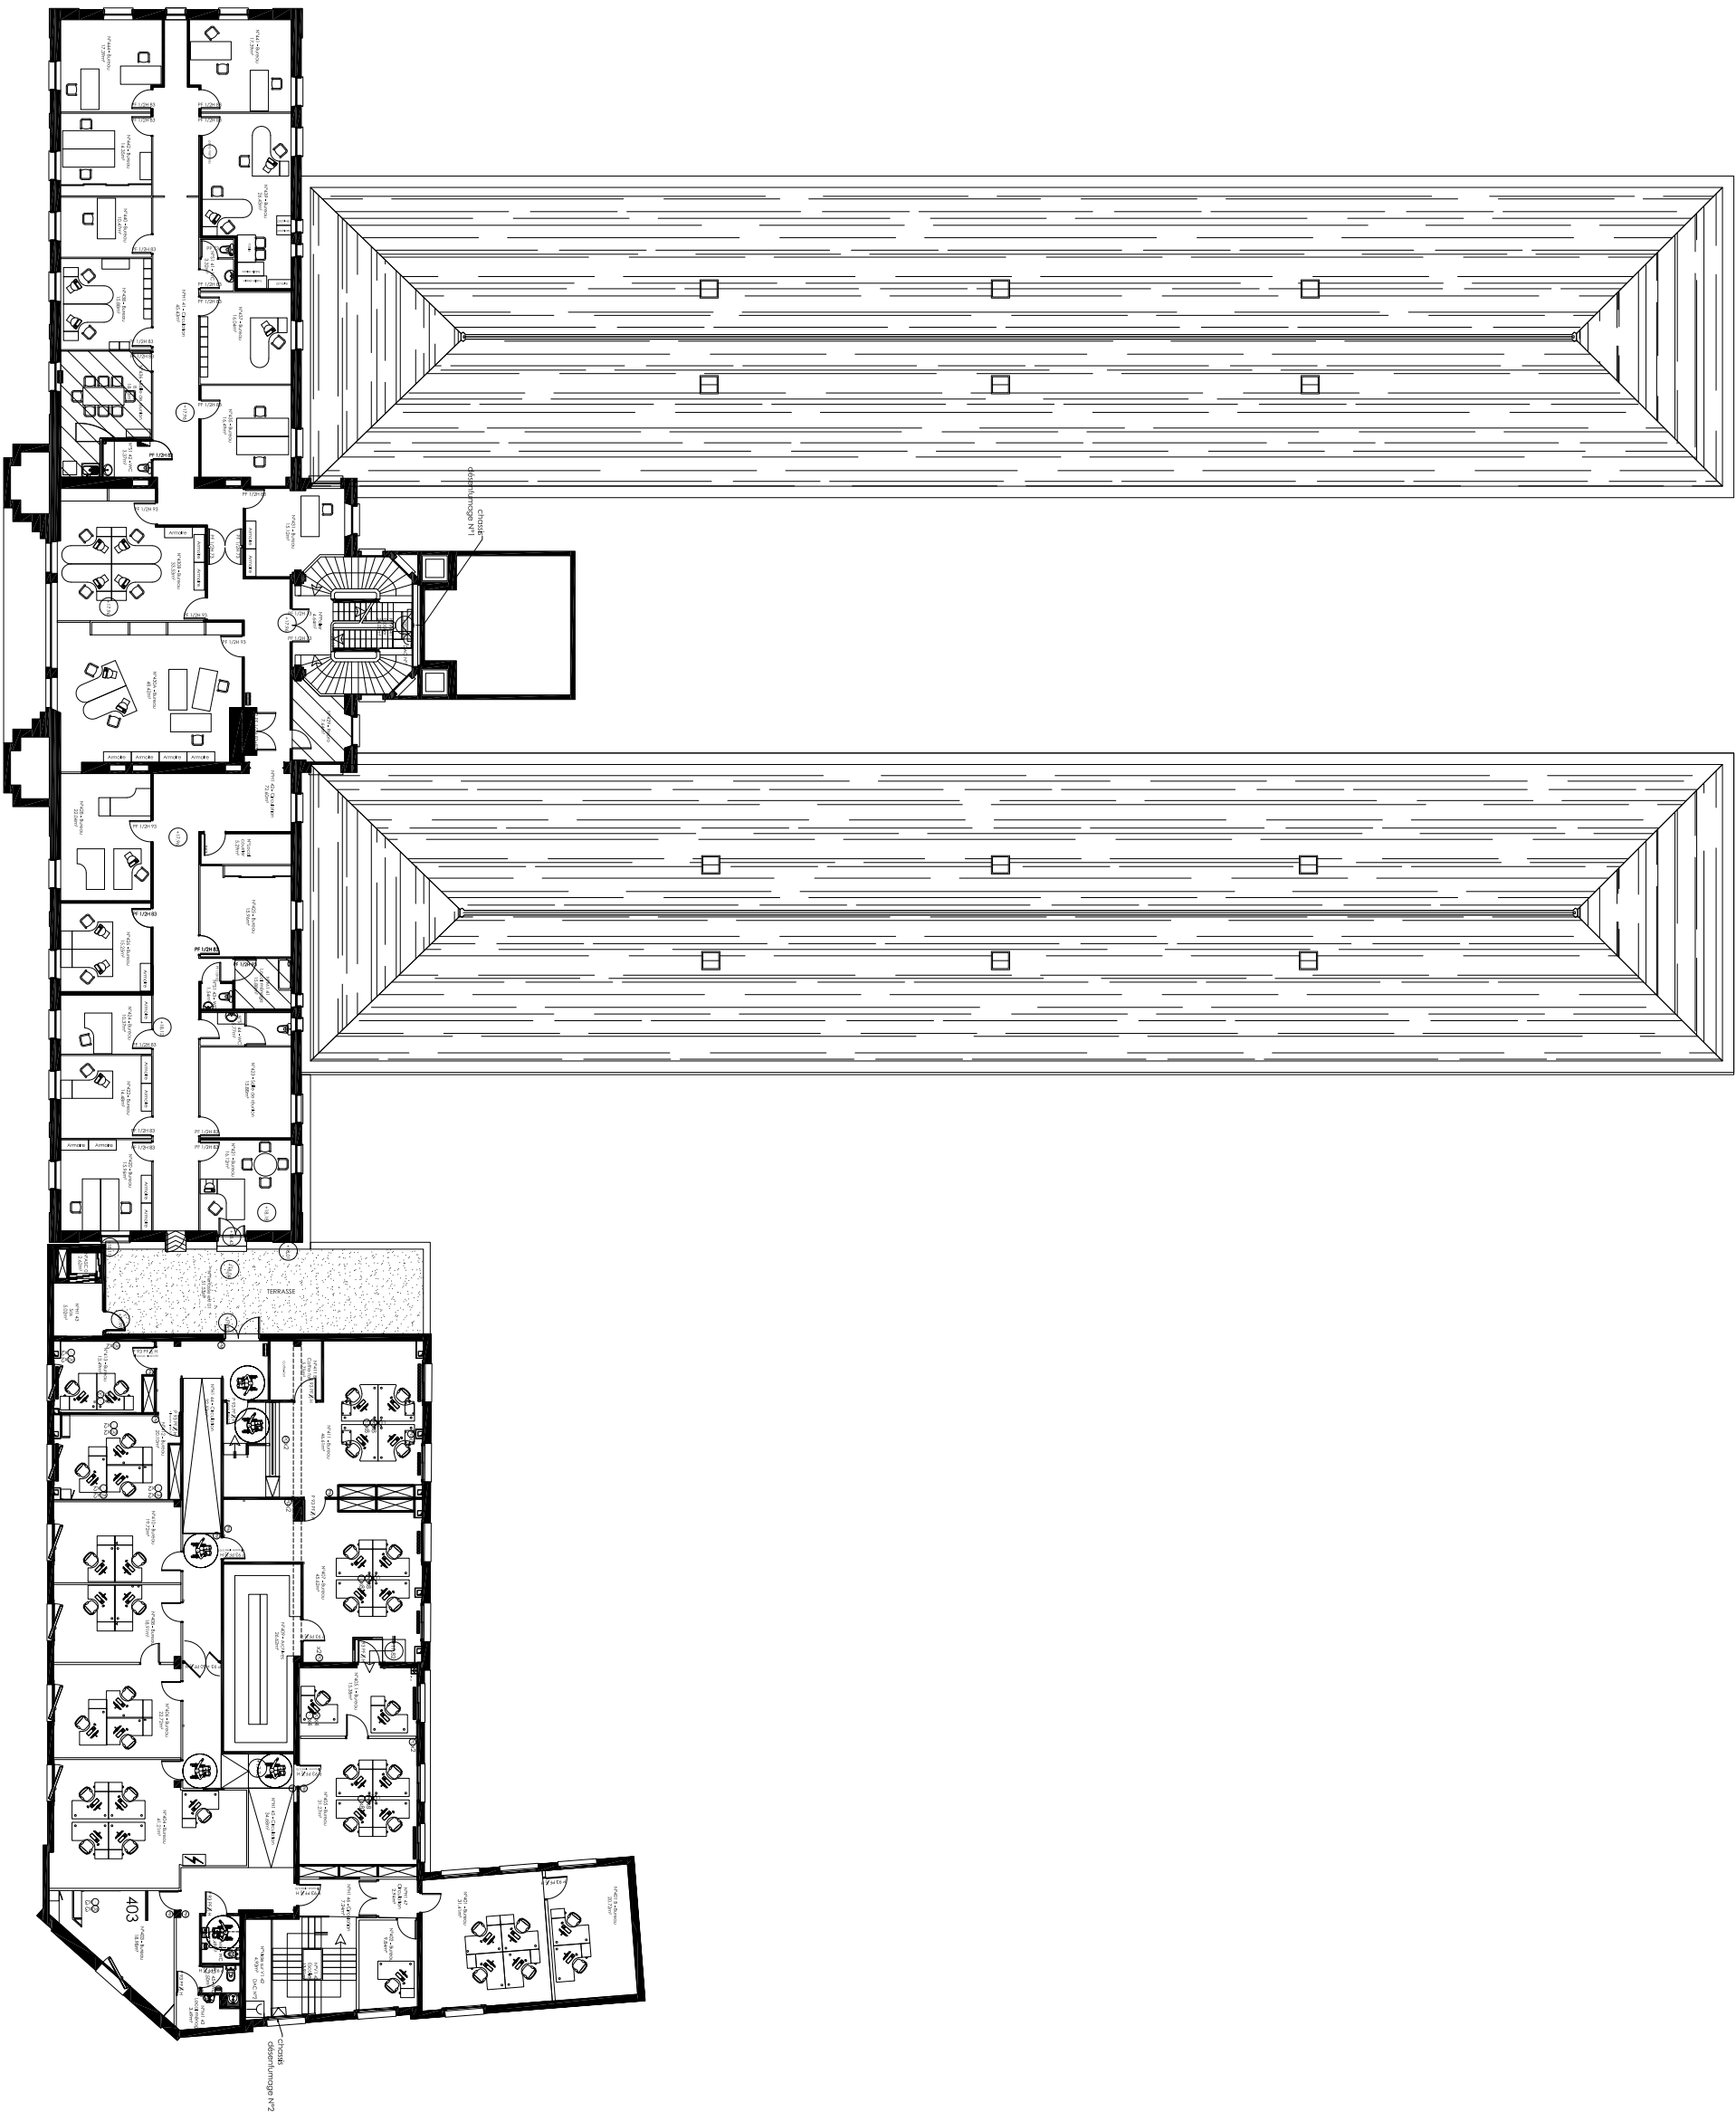

doc	SITE CLERMONT CENTRE	BAT	CARNOT	
	34, Avenue Carnot 63037 CLERMONT FERRAND	NIV	4	