




Hospices Civils de Lyon

GROUPEMENT HOSPITALIER EST

Hôpital Pierre WERTHEIMER - Hôpital Louis PRADEL - HFME

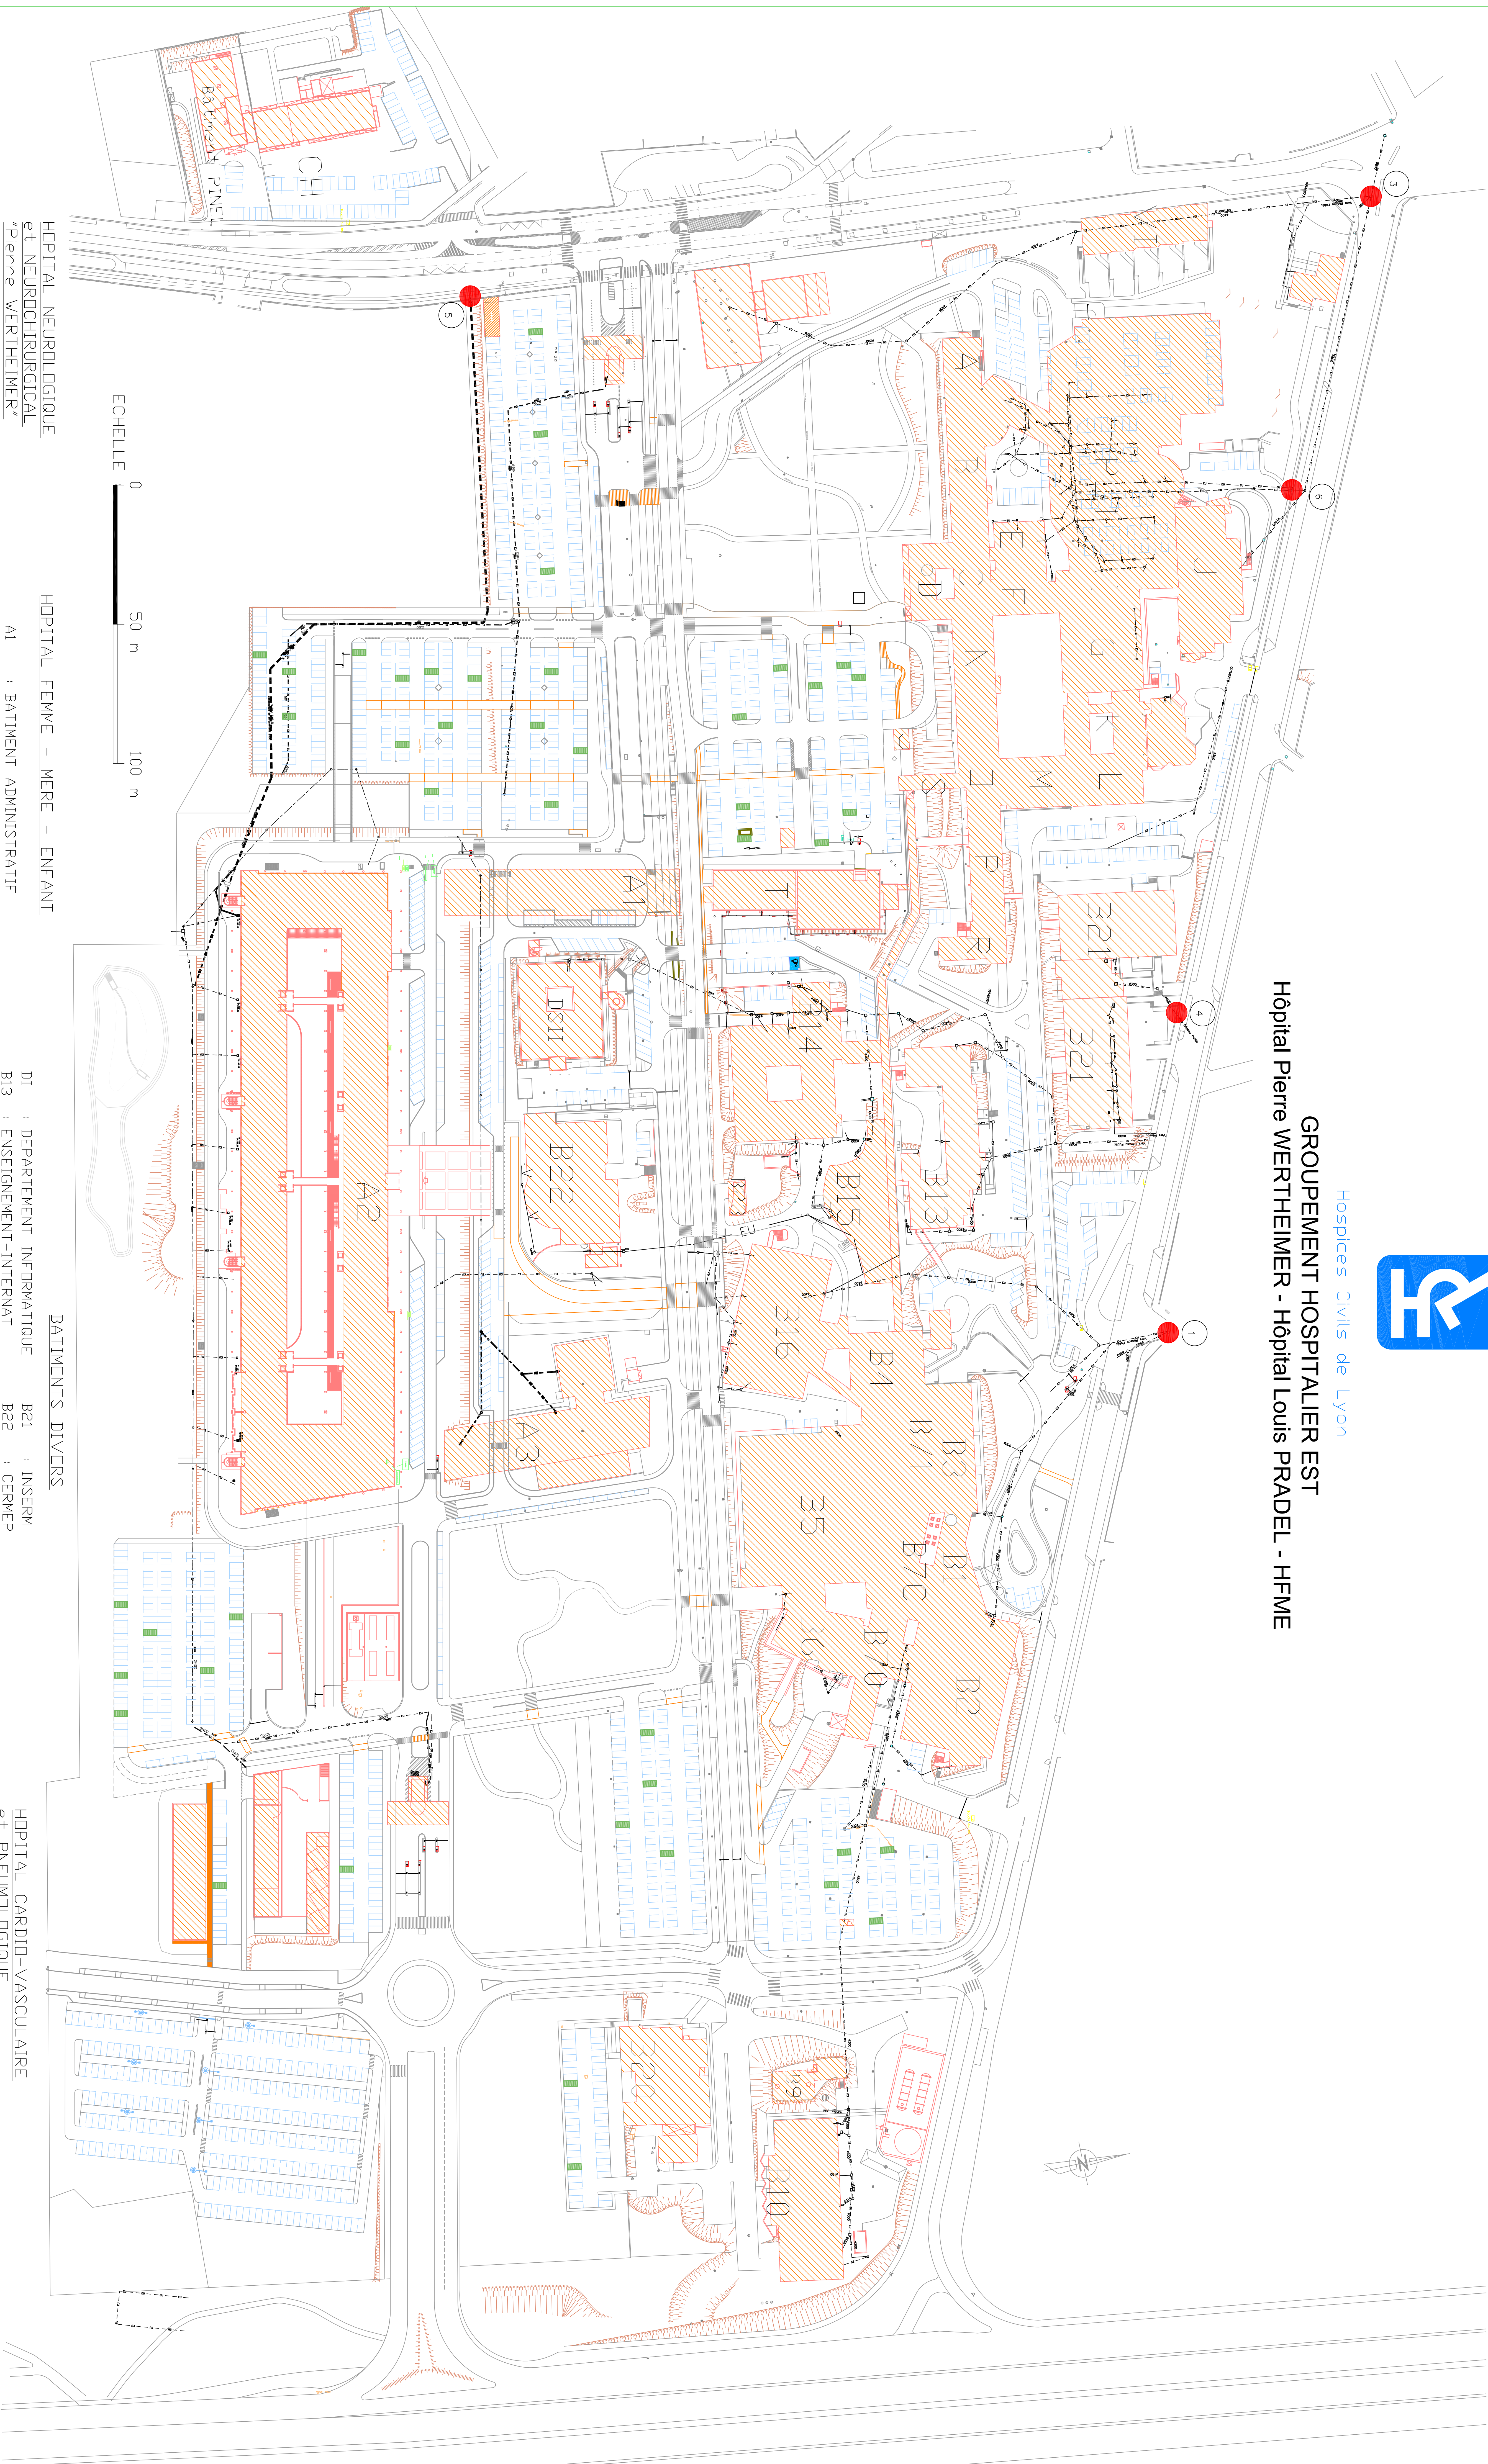

HOPITAL NEUROLOGIQUE  
et NEUROCHIRURGICAL  
"Pierre WERTHEIMER"

- A à U : BATIMENTS NEURO
- VI : VILLAS DE FONCTION
- PLT : PLATEAU TECHNIQUE
- CH : CENTRE D' HEMODIALYSE
- REA NEURO : BATIMENT DE REANIMATION
- P1 : PARKING DES ERABLES
- P2 : PARKING DES ERABLES
- J : SERVICE FUNERAIRE

HOPITAL FEMME - MERE - ENFANT

- A1 : BATIMENT ADMINISTRATIF
- A2 : BATIMENT CLINIQUE
- A3 : CENTRE DE BIOLOGIE
- P5 : PARKING DES NDYERS
- P3 : PARKING DES ACACIAS
- P4 : PARKING DES CHENES ET DES CEDRES
- P9 : PARKING DES BOULEAUX

BATIMENTS DIVERS

- D1 : DEPARTEMENT INFORMATIQUE
- B14 : ENSEIGNEMENT-INTERNAT
- B15 : MEDICINE NUCLEAIRE
- B20 : SELF-CUISINE
- B20 : HOTEL IBIS
- P8 : PARKING PEUPLIERS
- P10 : PARKING EXTERIEUR
- Places Totales : 2092
- B21 : INSERM
- B22 : CERMEP
- B23 : LDGAL PRODUITS INFLAMMABLES
- B10 : CHAUFFERIE-GROUPES ELECTROGENES
- B9 : STATION DE POMPAGE
- BT : ALE A4
- IDEE : BATIMENT IDEE

HOPITAL CARDIO-VASCULAIRE  
et PNEUMOLOGIQUE  
"Louis PRADEL"

- B1 à B7 : BATIMENTS CARDIO
- B6 : REANIMATION
- P6 : PARKING DES SAPINS
- P7 : PARKING DES TILLEULS