





VUE EN AXE 1
VUE EN PLAN FACADE AVANT

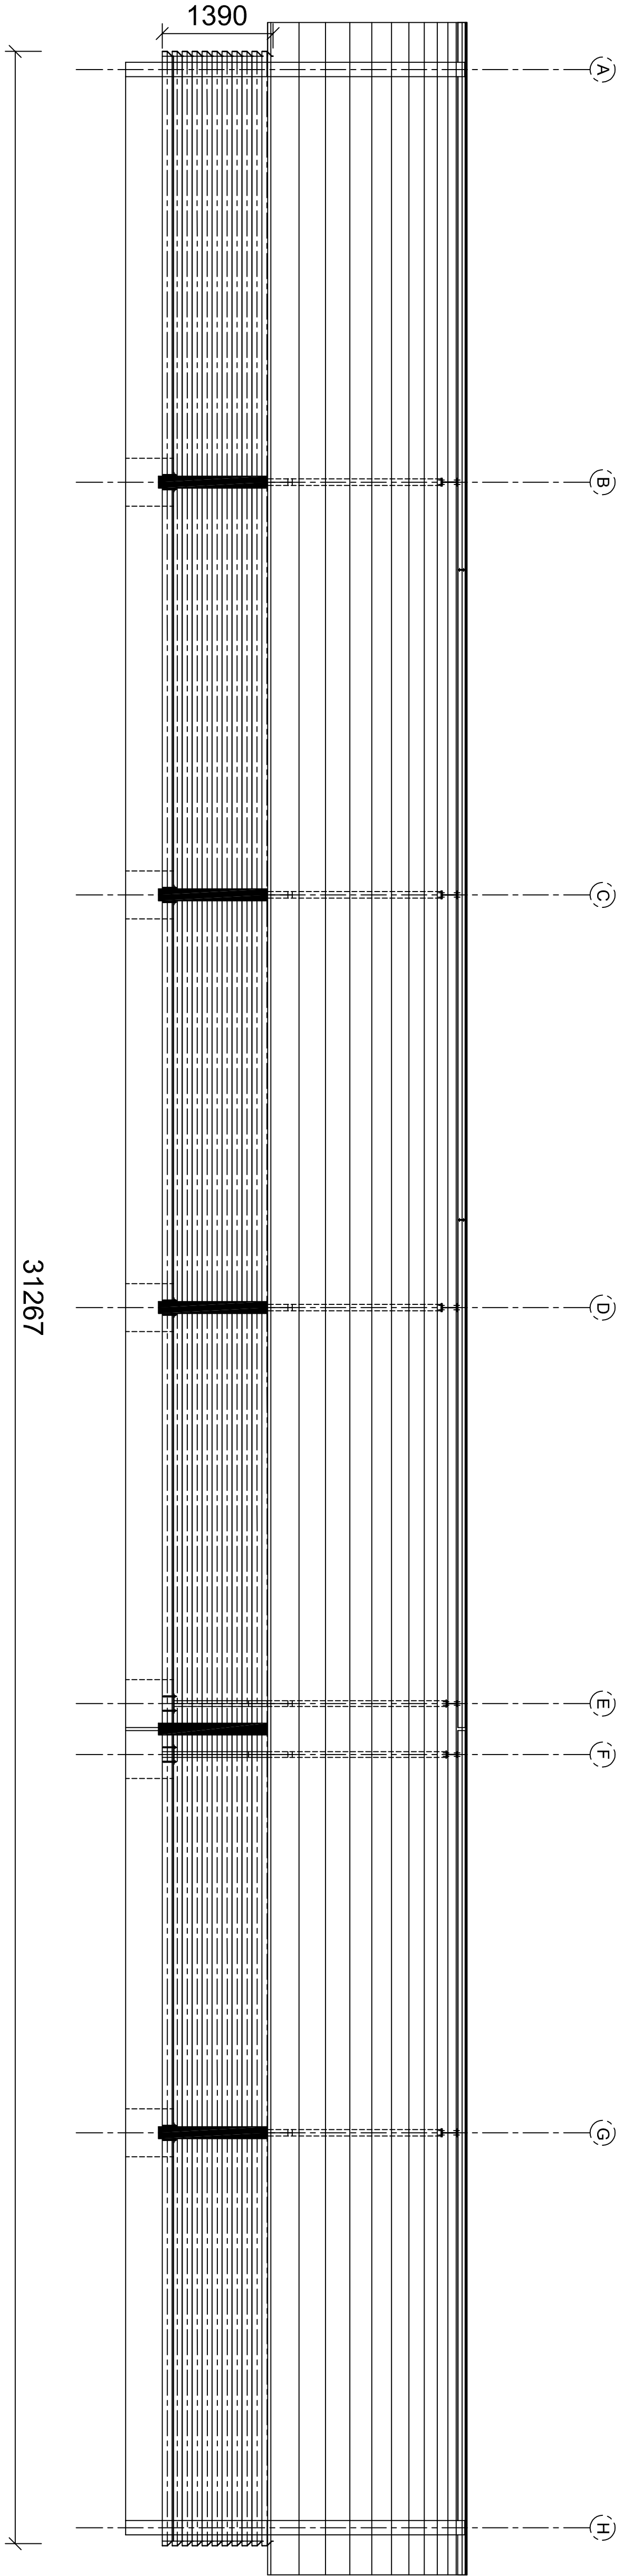

VUE AXE 3
VUE EN PLAN FACADE ARRIERE

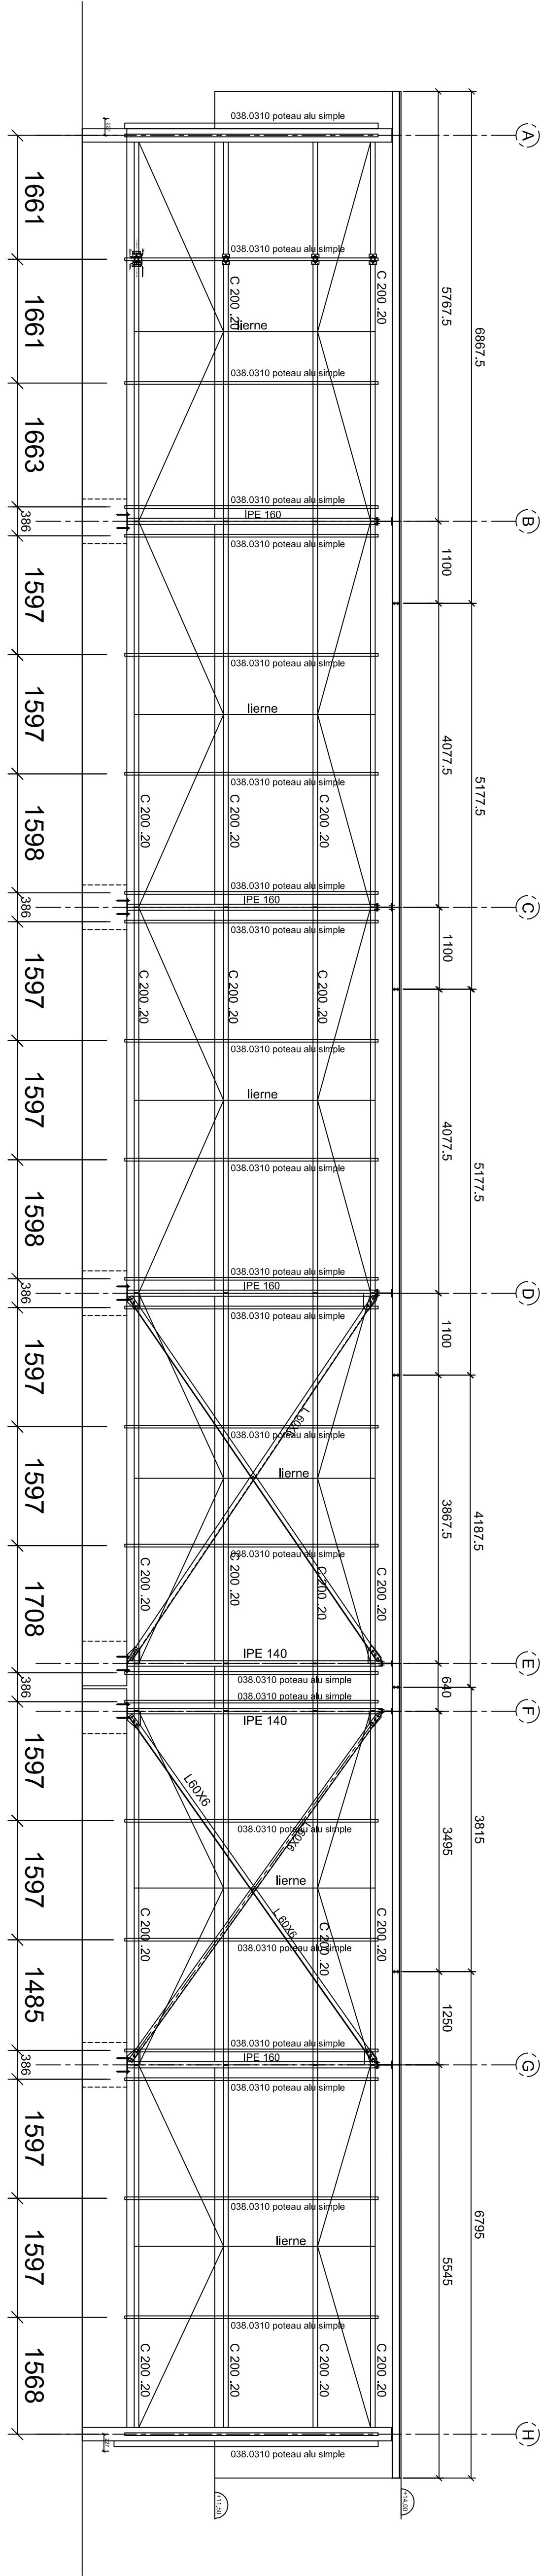

VUE ARRIERE CALPINAGE DES POTEUX ALUMINIUM SUPPORT DE LAMES

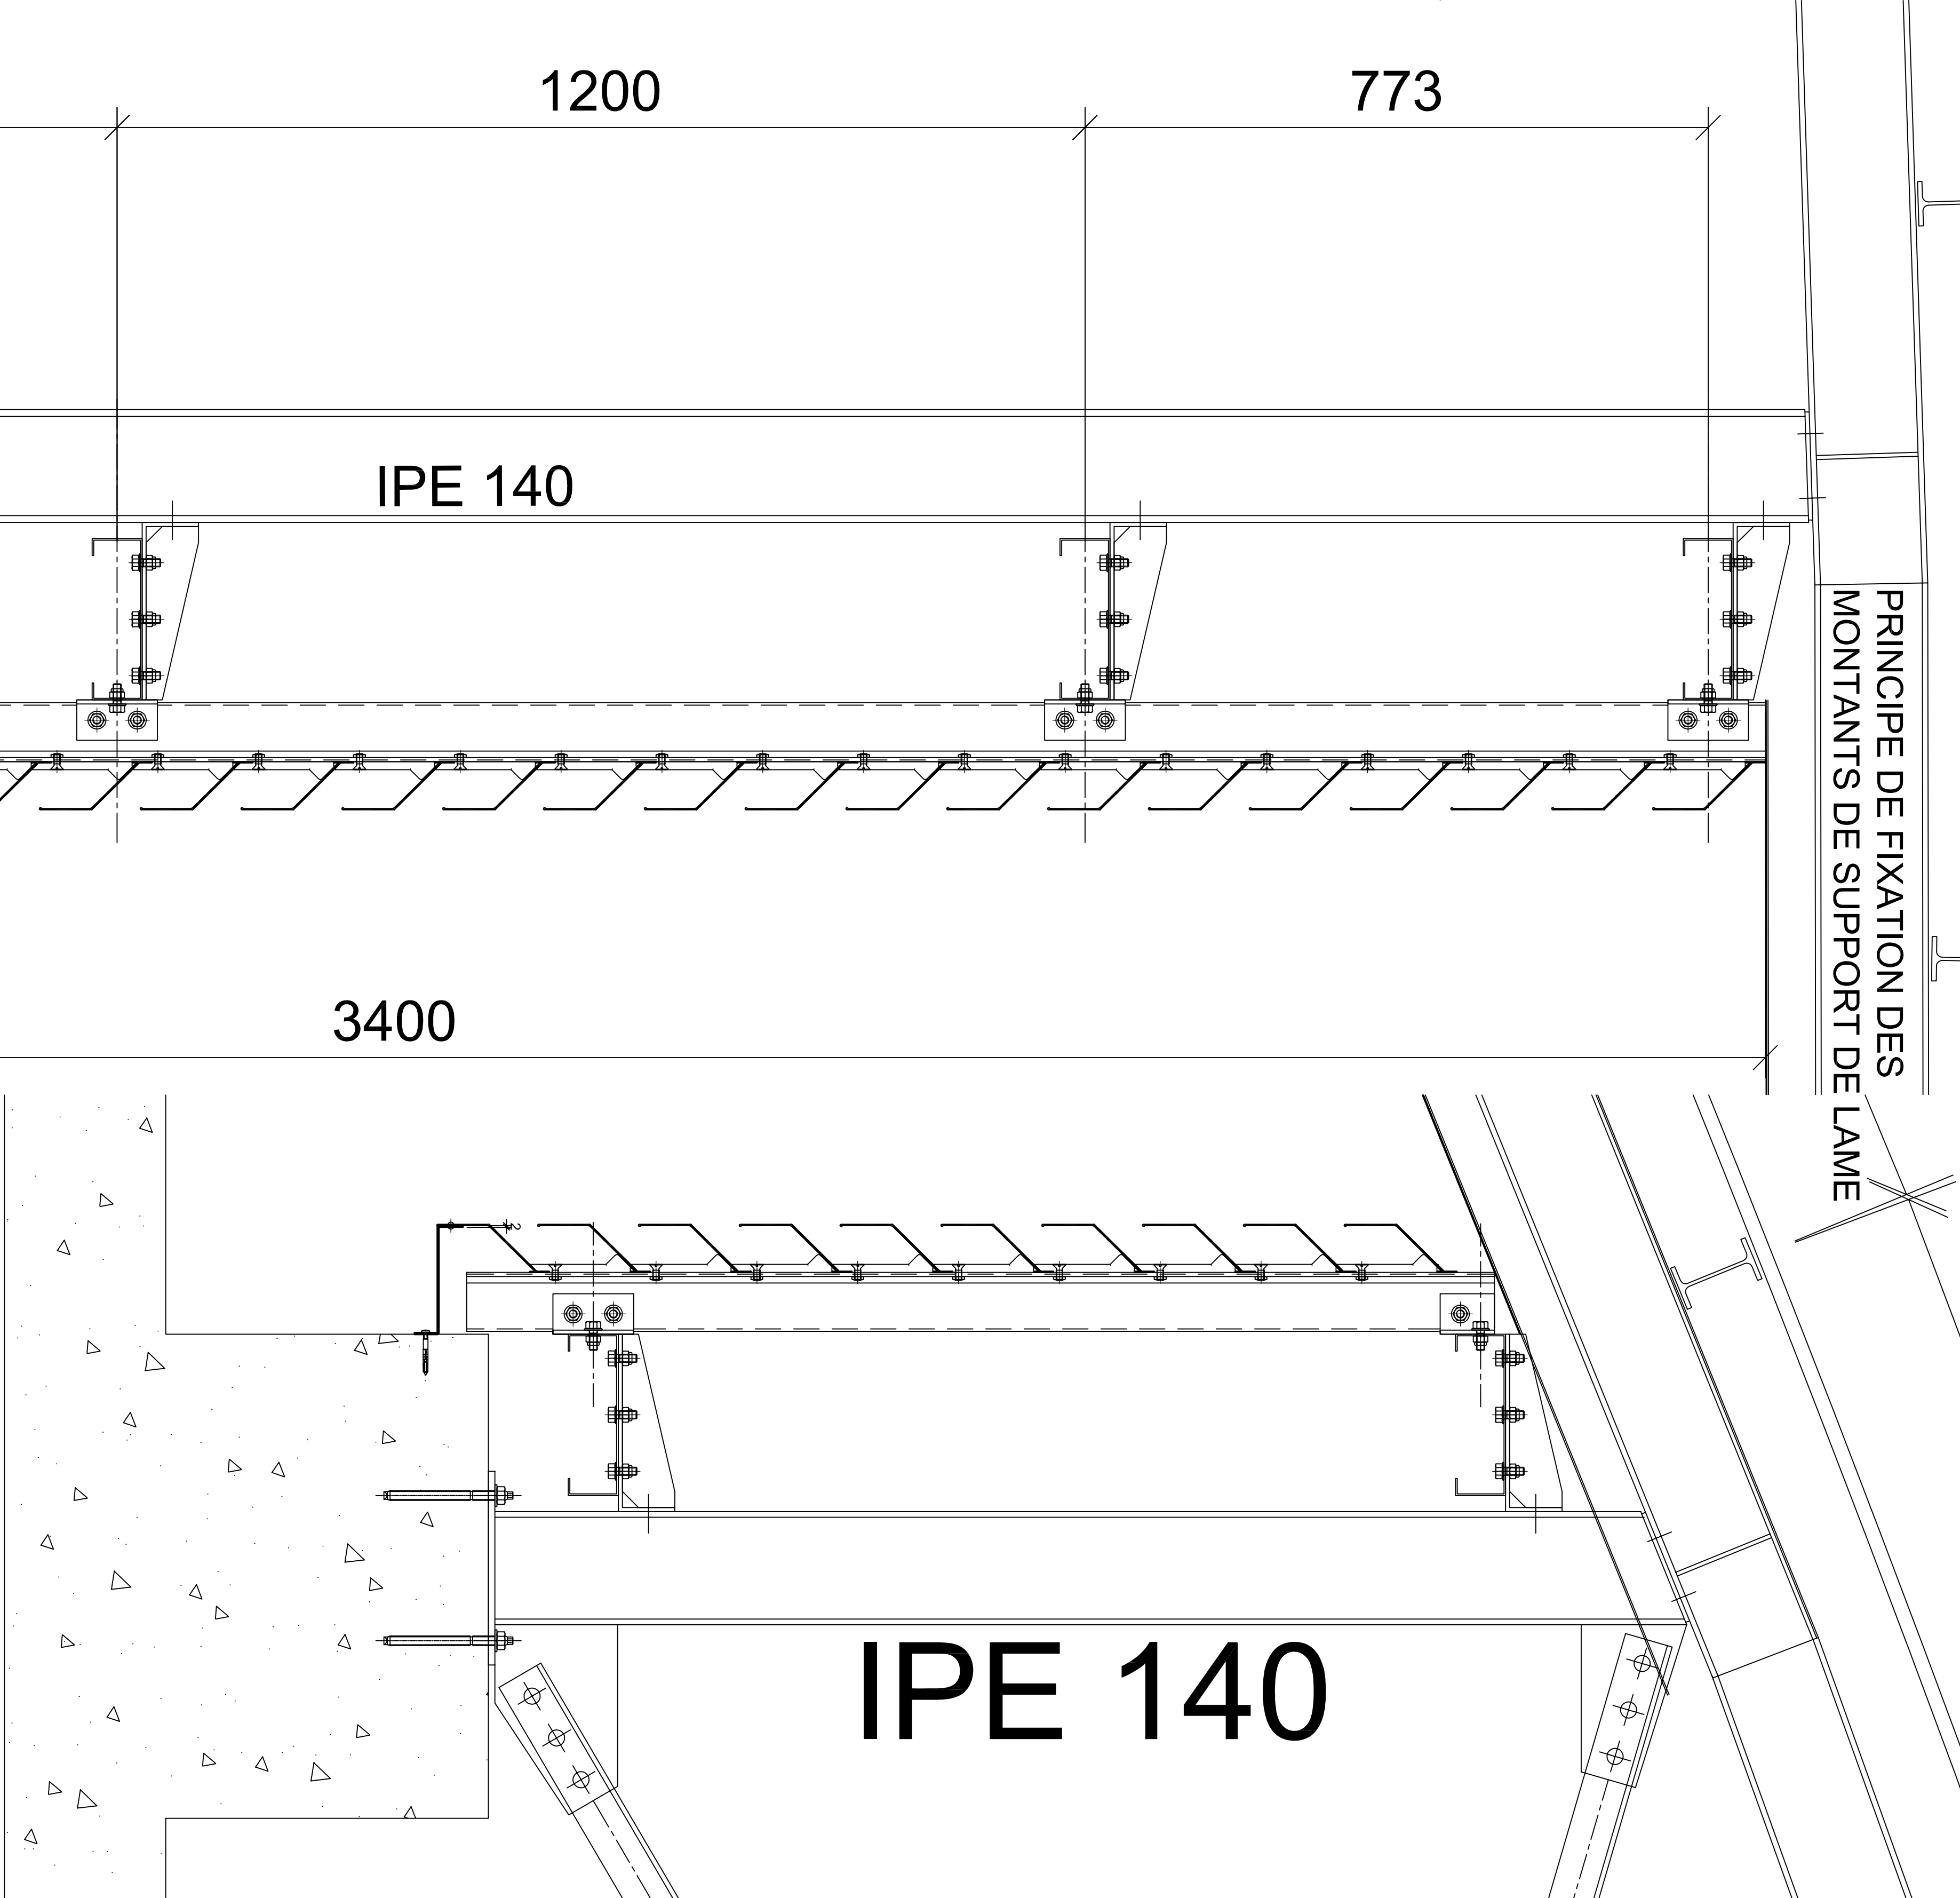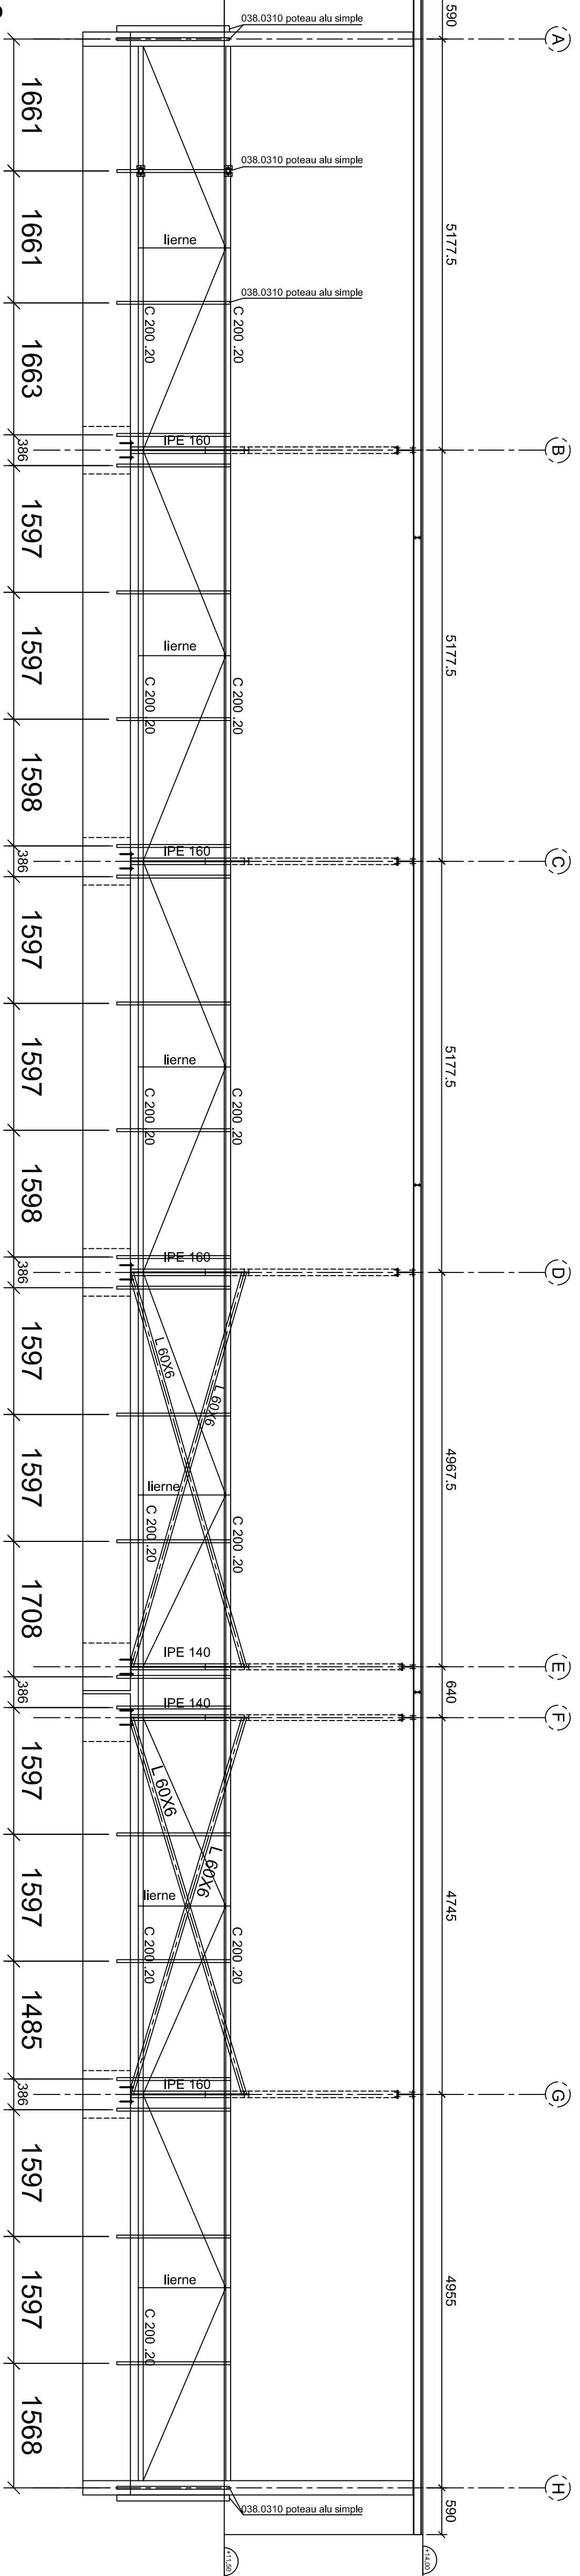

Ech: 1/50

Ech: 1/50

Ech: 1/50

Ech: 1/5

Ech: 1/5

DEPARTEMENT DE LA REUNION

COMMUNE DE SAINT PIERRE

R.S.M.A.R. QUARTIER SUACOT

Construction de 2 bâtiments hébergements

Zème tranche

Plan VENTELLES ALUMINIUM

Maitre d'Ouvrage :
Société FAUSOIS
88 rue Guy Théodile Gordon
97427 Saint-Jacques

Maitre d'œuvre :
Société FAUSOIS
88 rue Guy Théodile Gordon
97427 Saint-Jacques

N°Plan : CH06

DOE

Date : 10/04/12

Ech : .

BS&M Structure

PAC de la Mer

101 9 - Aalter n°65

97438 Saint-Jacques

Tel. : 0262 77 00 06