




VUE EN PLAN TOITURE

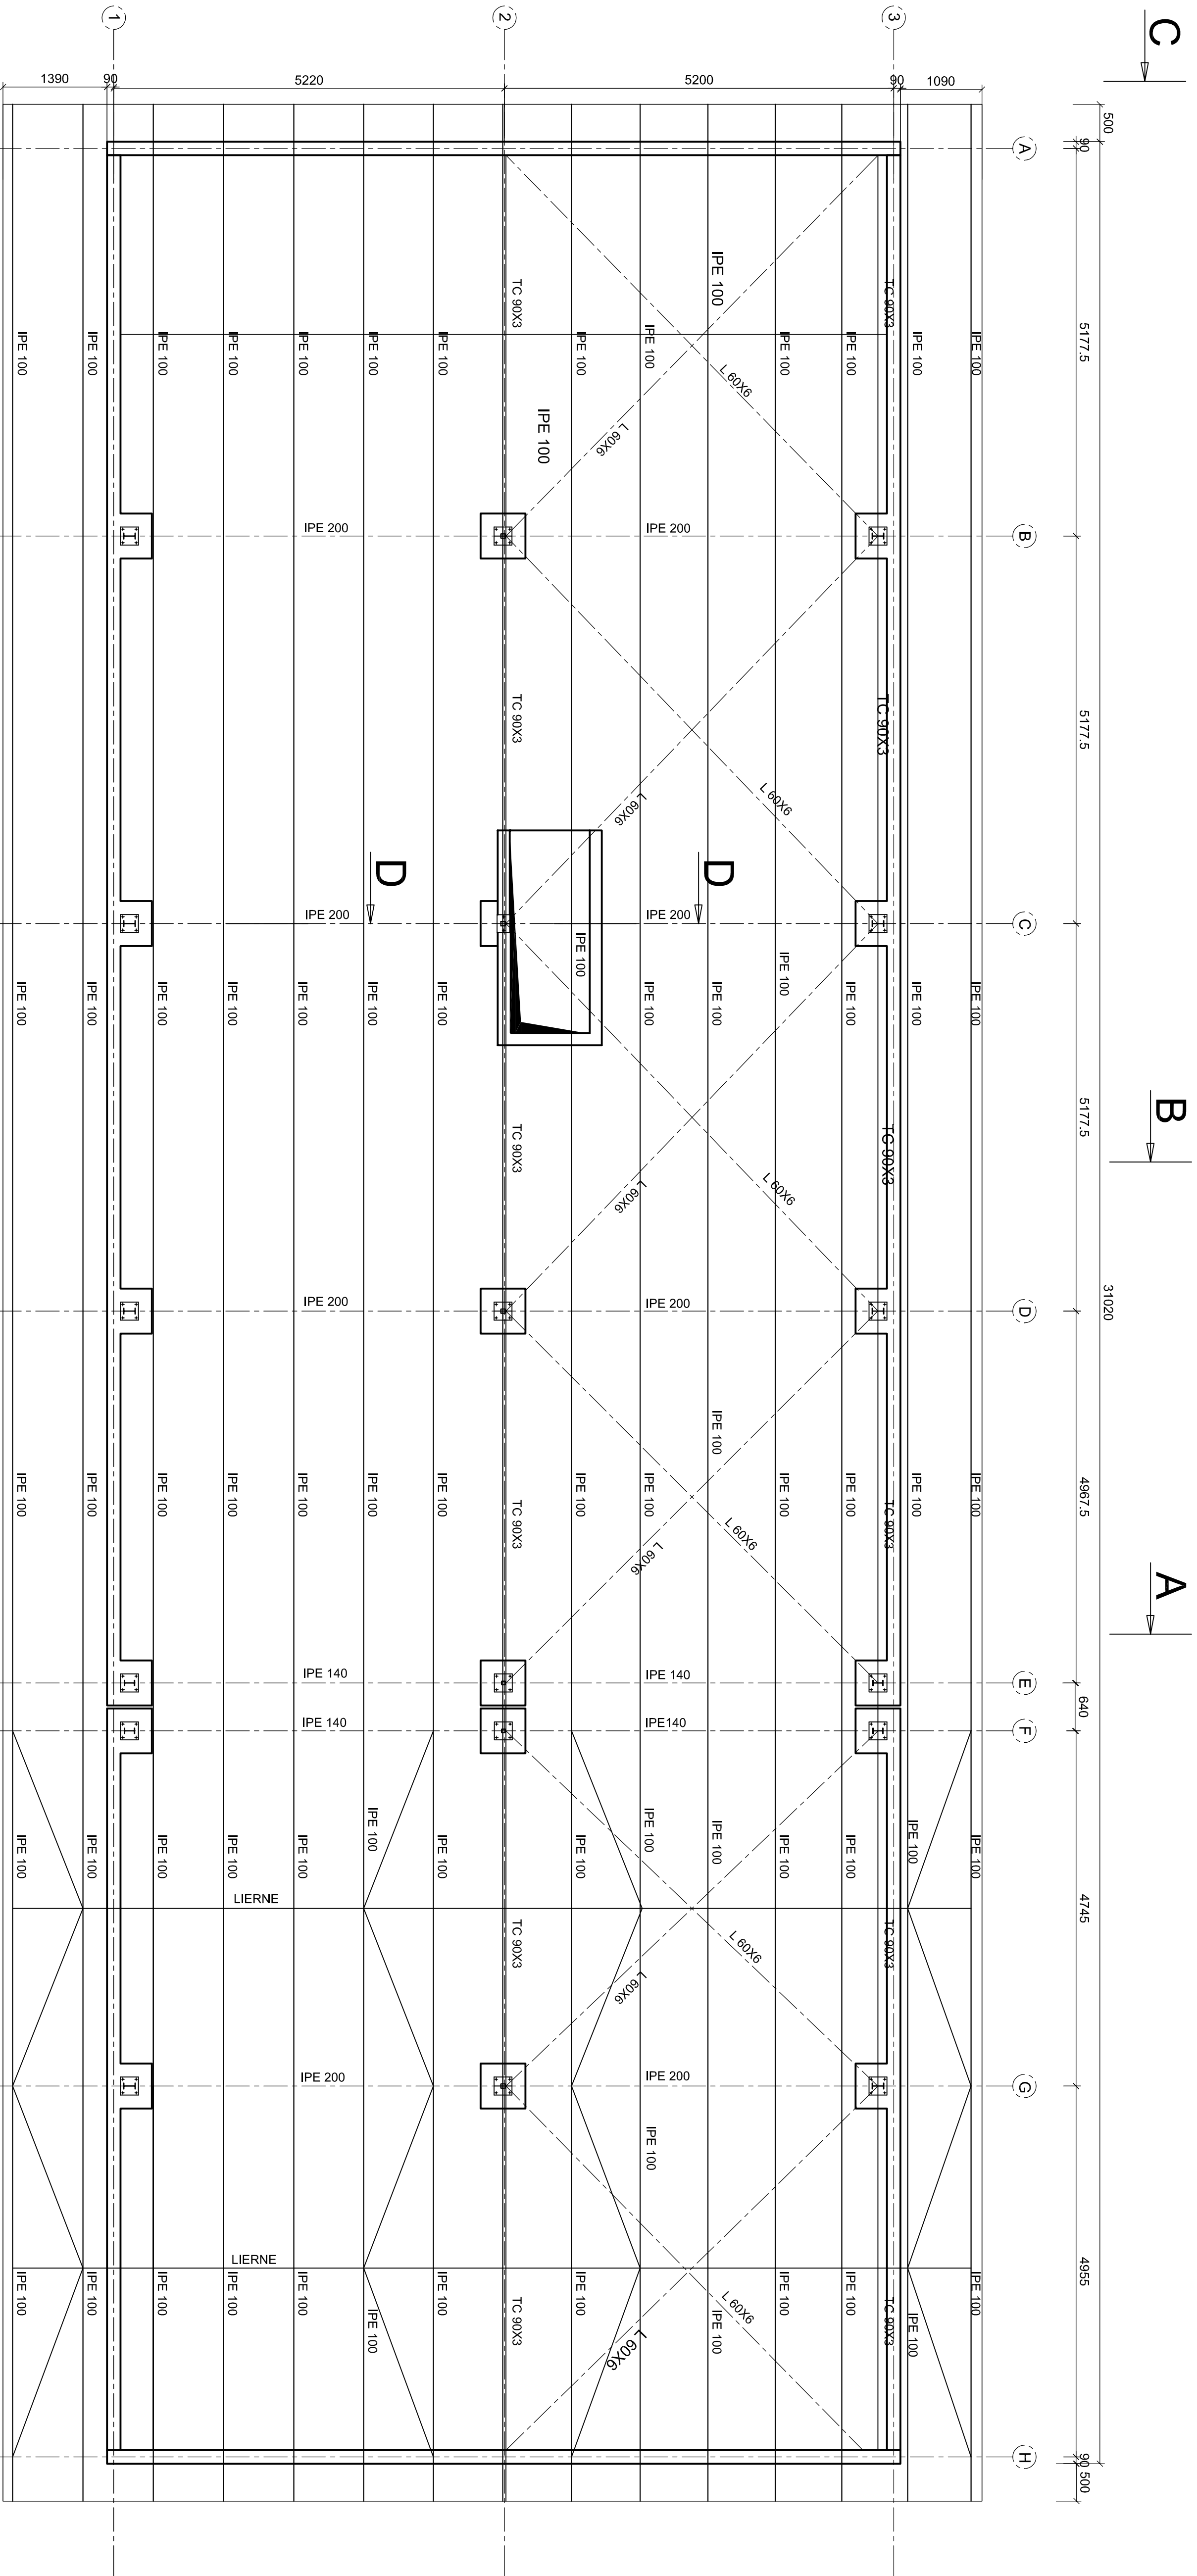


PRINCIPE DE FIXATION DES
MONTANTS DE SUPPORT DE LAME

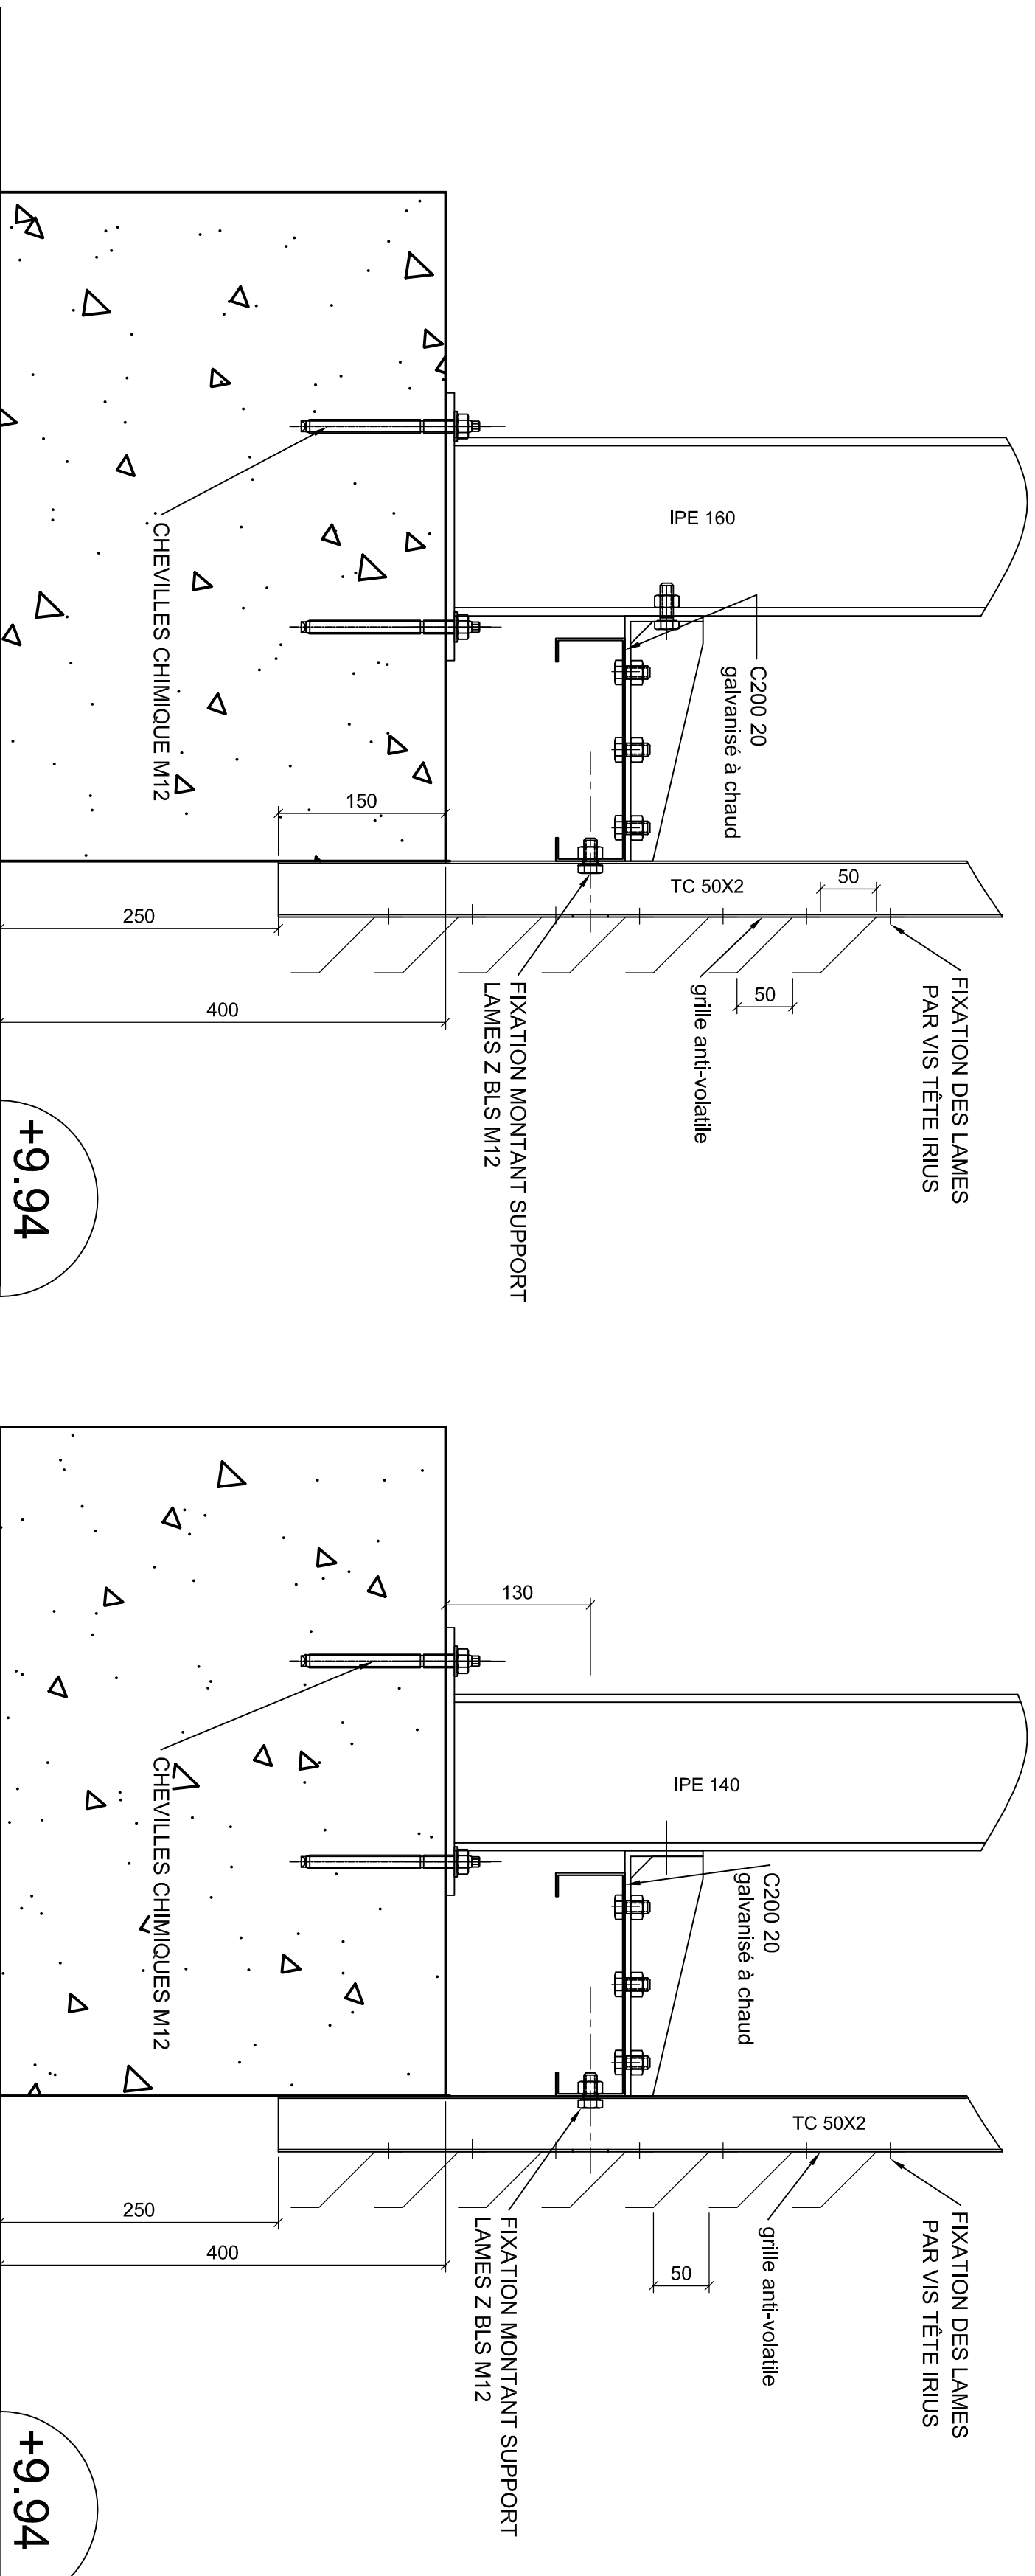


VUE EN AXE 1

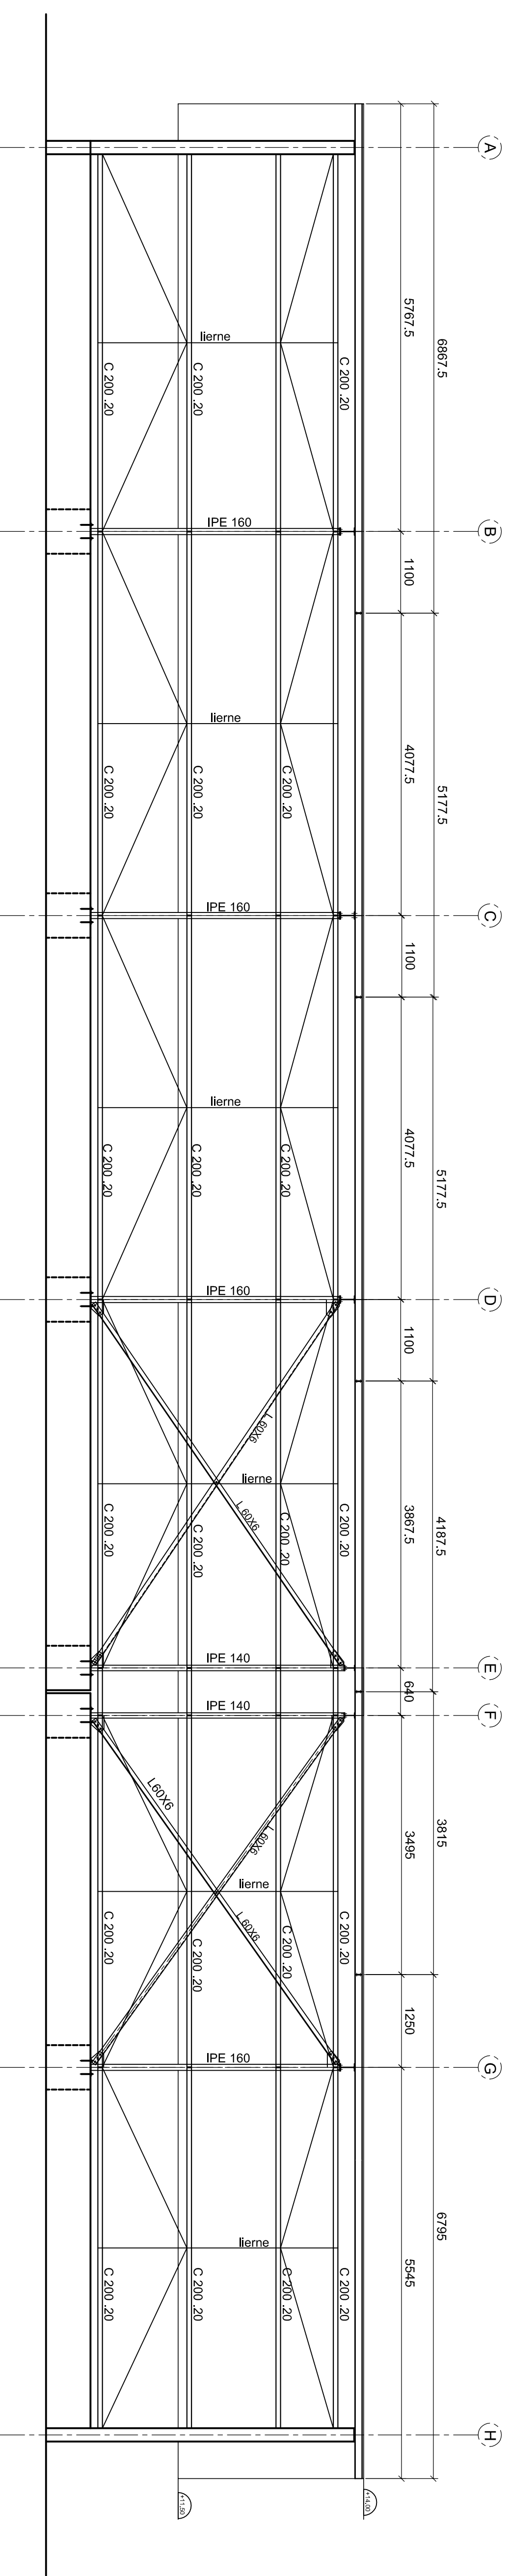


Ech: 1/5

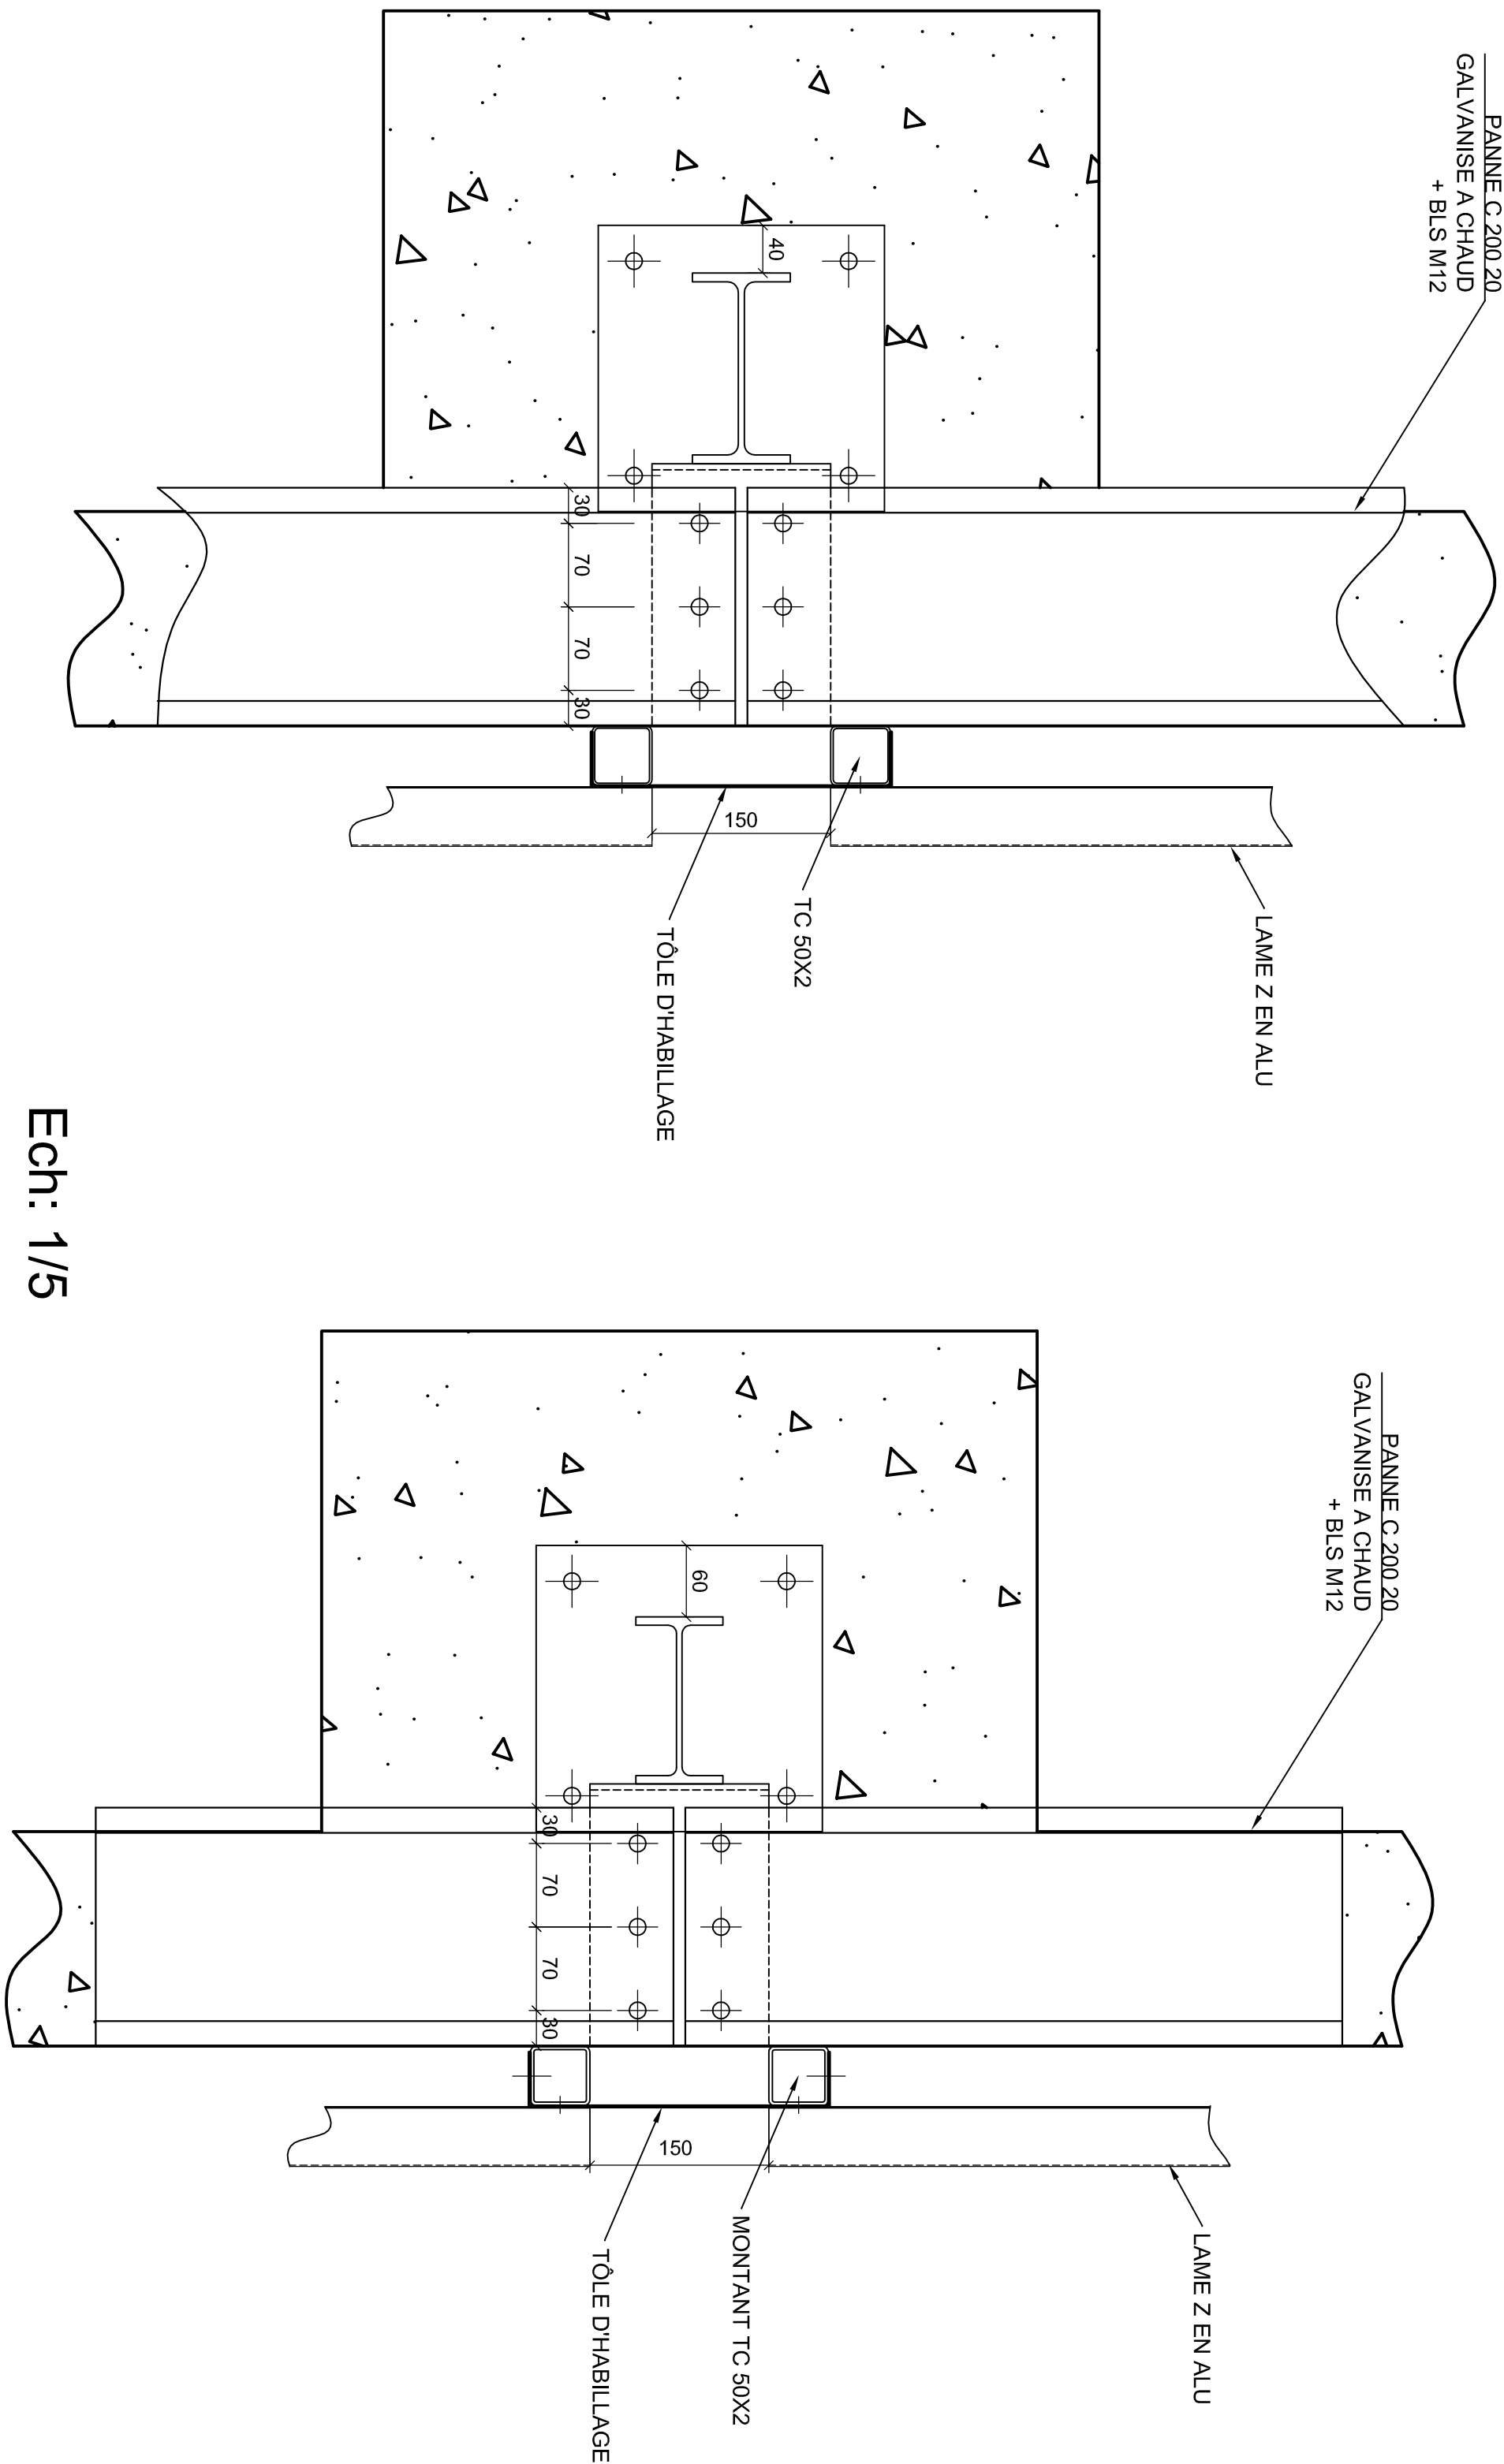

VUE EN AXE 3

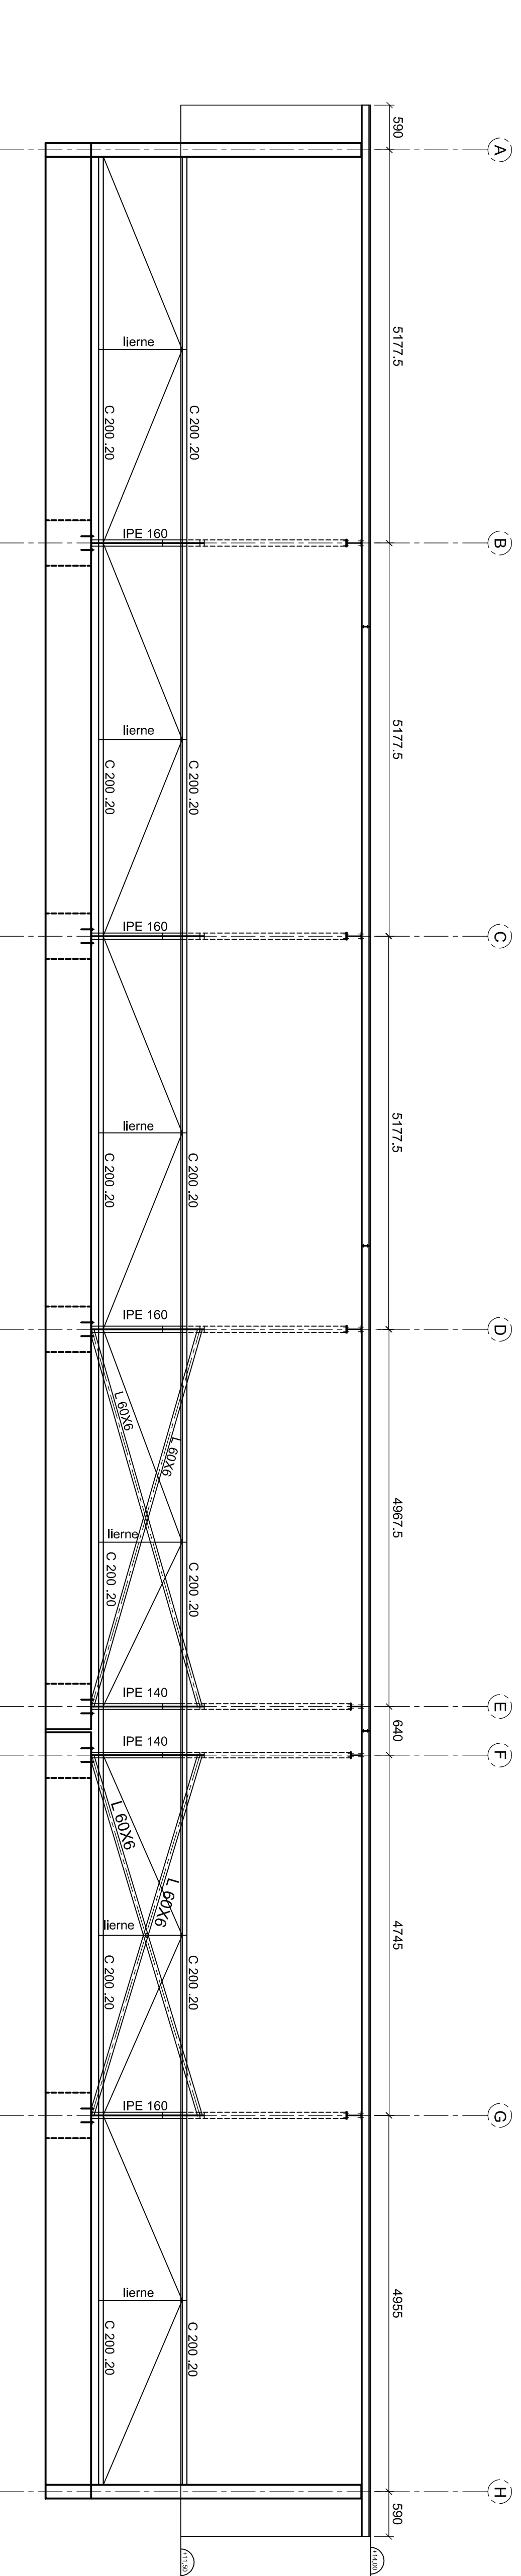

Coupe D-D Ech: 1/10

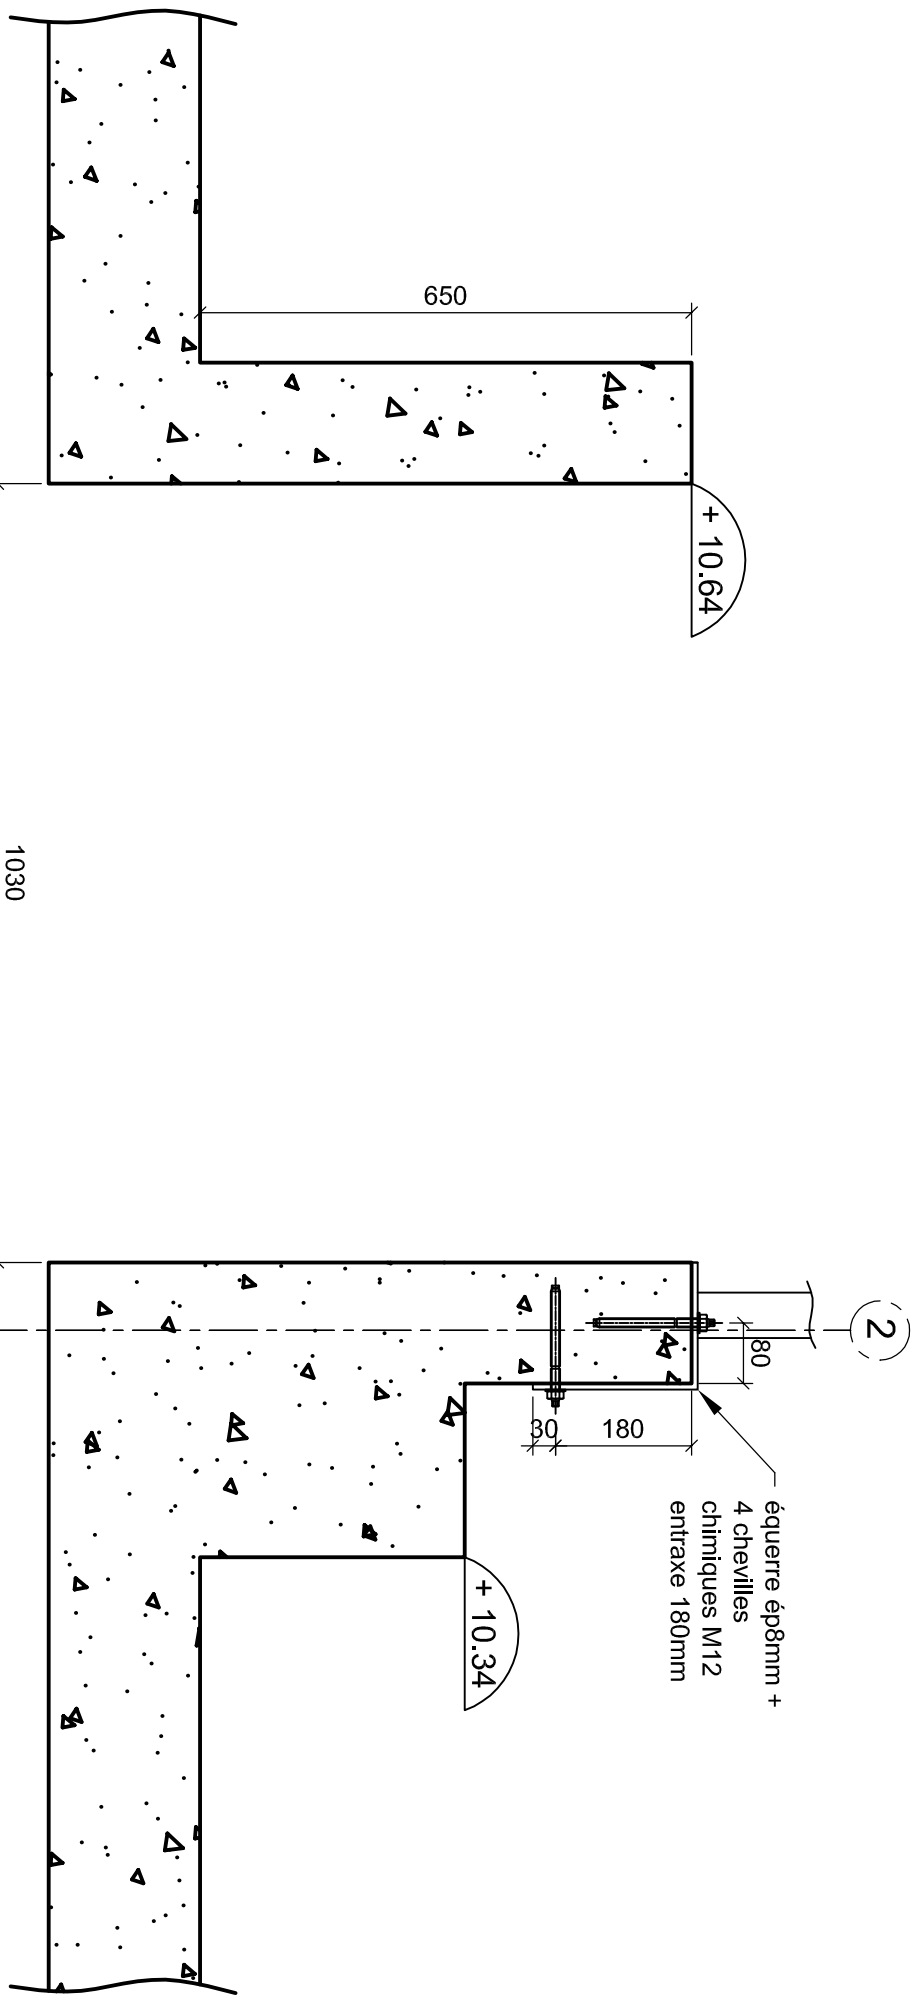

Ech: 1/50

DEPARTEMENT DE LA REUNION

COMMUNE DE SAINT PIERRE

R.S.M.A.R. QUARTIER SUACOT
Construction de 2 bâtiments hébergements
Zème tranche

Plan Charpente

Maitre d'ouvrage :
- Service Habitat adapté - Bureau de contrôle :

Maitre d'œuvre :
- Direction des travaux Infrastructure du RSMA-R - Entreprise charpente et couverture :
Ida S. Aulier n°65
57138 Saint-Malo

N° Plan : CH01 DOE Date : 28/02/12 Ech : .

Indice Date Modification