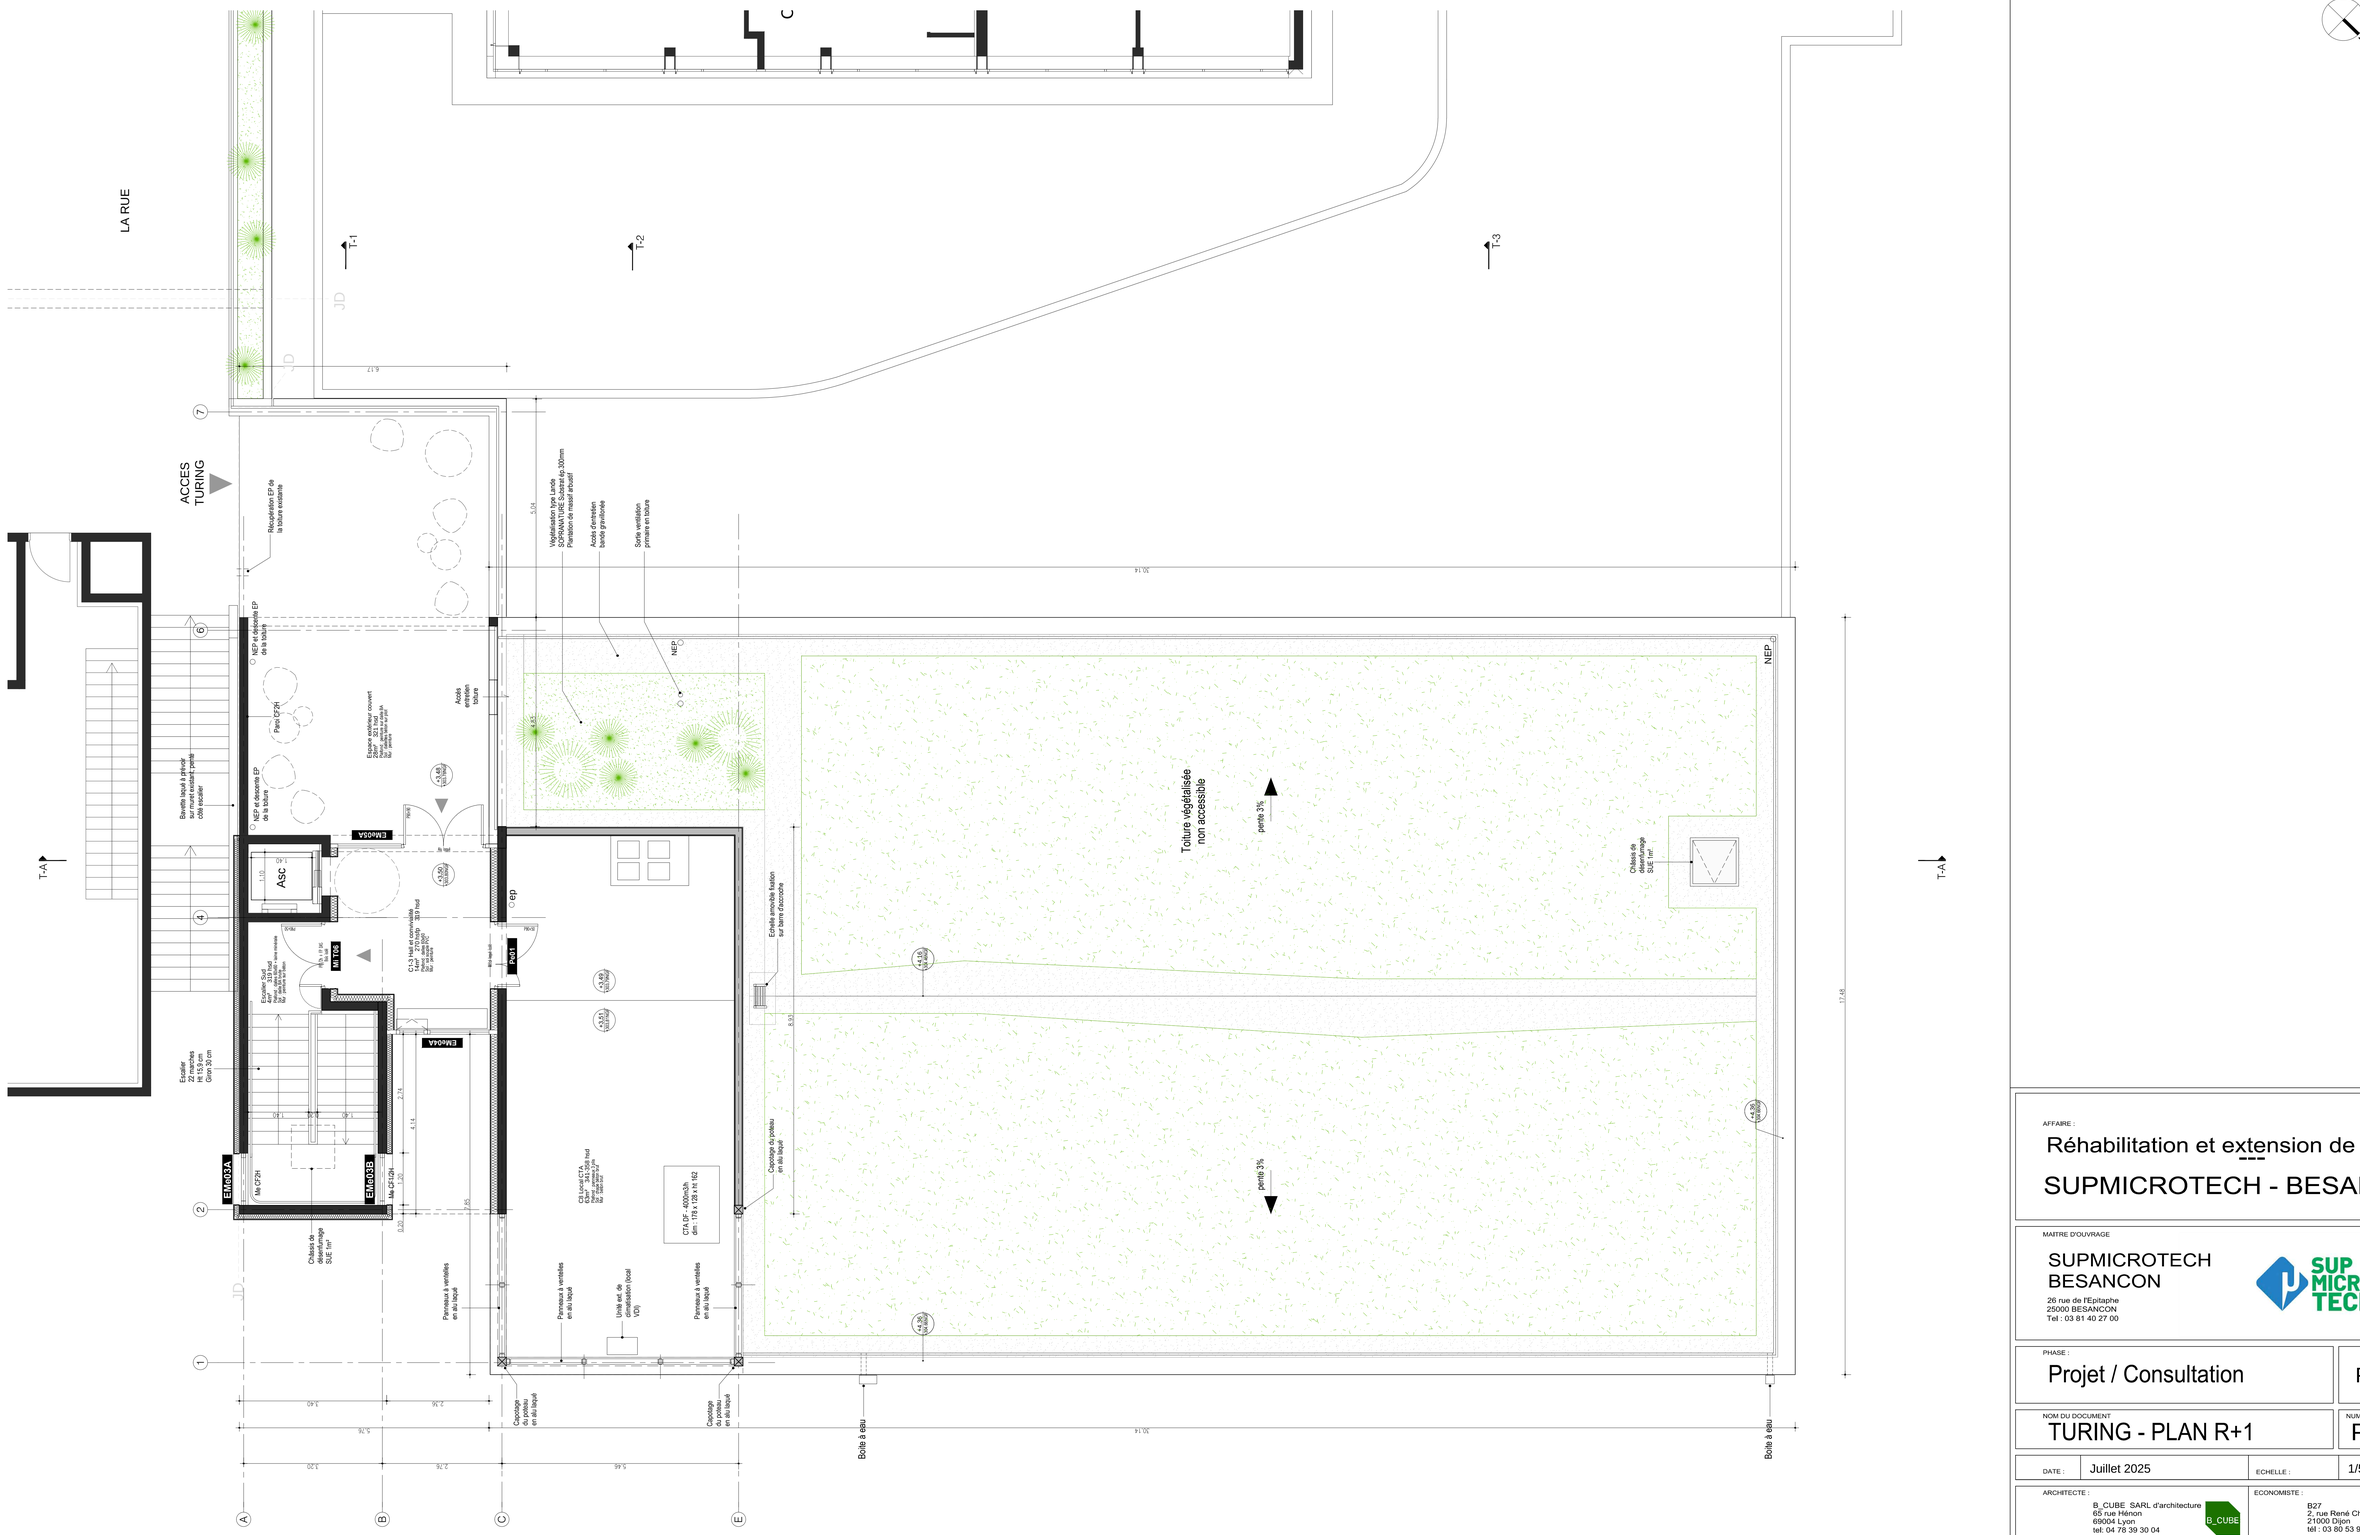
LA RUE
ACCES TURING
T-1
T-2
T-3
T-A
C
JD
Récupération EP de la toiture végétalisée
Végétalisation type Lanck Substrat NATURE Epaisseur 100mm Plantation de massif arbustif
Accès d'entretien toiture végétalisée
Sortie ventilation primaire en toiture
NEP
NEP et descente EP dans le bâtiment
Paro CF2H
Accès entretien toiture
Bavette laqué à prévoir sur mur(s) existant; percé côté escalier
EM-003A
EM-004A
EM-003B
Asc
ep
Ma 1 PF
Ma 1 K6
Ma 1 K6
Escalier 22 marches Ht 15,3 cm Giron 30 cm
Ma CF2H
Ma CF1/2H
CTA DF - 4000m3/h dim : 118 x 128 x H1 162
Chassis de désenfumage SUE 1m²
Panneaux à ventelles en alu laqué
Unité ext. de climatisation (local VDI)
Capotage du poteau en alu laqué
Toiture végétalisée non accessible
pente 3%
Chassis de désenfumage SUE 1m²
Boîte à eau
17,45
10,14
5,54
6,17
8,93
5,76
2,76
5,66
3,20
2,76
3,60
2,75
6,41
1,20
2,50
0,20
0,90
0,70
1,10
1,40
0,80
