


- ZA 1 - Bât. ENSMM  
ZA 2 - Bât. DMA
- ZC 1 - Bât. ENSMM  
ZC 2 - Bât. DMA
- ZF.01 - HALL Canton 1 - RDC + R+1  
ZF.02 - HALL Canton 2 - RDC + R+1  
ZF.03 - HALL Canton 3 - RDC + R+1  
ZF.04 - HALL Canton 4 - RDC + R+1  
ZF.05 - HALL Canton 5 - RDC + R+1  
ZF.06 - Amphithéâtre Jules HAAG - RDC  
ZF.07 - CIRCULATION vers foyer - RDC  
ZF.09 - Amphithéâtres Pierre MESNAGE - RDC  
ZF.10 - CIRCULATION vers bât. TRANSFERT - RDC  
ZF.12 - CIRCULATION vers bât. TRANSFERT - R+1  
ZF.13 - Bibliothèque - R+1
- ZF.11 - Amphithéâtres Bât. TESLA - RDC + R-1  
COMMANDE EN LOCAL SUR DAC EXISTANT , NON RAMENER SUR U.C.M.C.

- ZDM.10 - Bât. ENSMM - R-1 - Secteur 1  
ZDM.11 - Bât. ENSMM - R-1 - Secteur 2  
ZDM.20 - Bât. ENSMM - RDC - Secteur 1  
ZDM.21 - Bât. ENSMM - RDC - Secteur 2  
ZDM.30 - Bât. ENSMM - R+1  
ZDM.40 - Bât. ENSMM - R+2  
ZDM.22 - Bât. DMA - RDC  
ZDM.31 - Bât. DMA - R+1
- ZDA.01- HALL Canton 1 - RDC + R+1  
ZDA.02- HALL Canton 2 - RDC + R+1  
ZDA.03- HALL Canton 3 - RDC + R+1  
ZDA.04- HALL Canton 4 - RDC + R+1  
ZDA.05- HALL Canton 5 - RDC + R+1  
ZDA.06- CIRCULATION RDC + R-1  
ZDA.07- LOCAL SSI - Concierge RDC  
ZDA.08- bât. TRANSFERT - RDC  
ZDA.09- bât. René DESCARTES - CIRCULATION R+2

SSI Centrale incendie

ITRE TABLEAU REPETITEUR D'EXPLOITATION

- ZA - Zone Alarme / ZC - Zone de Compartimentage
- ZDM - Zone de Détection Manuelle
- ZF - Zone de Désenfumage
- ZDA - Zone de Détection Automatique

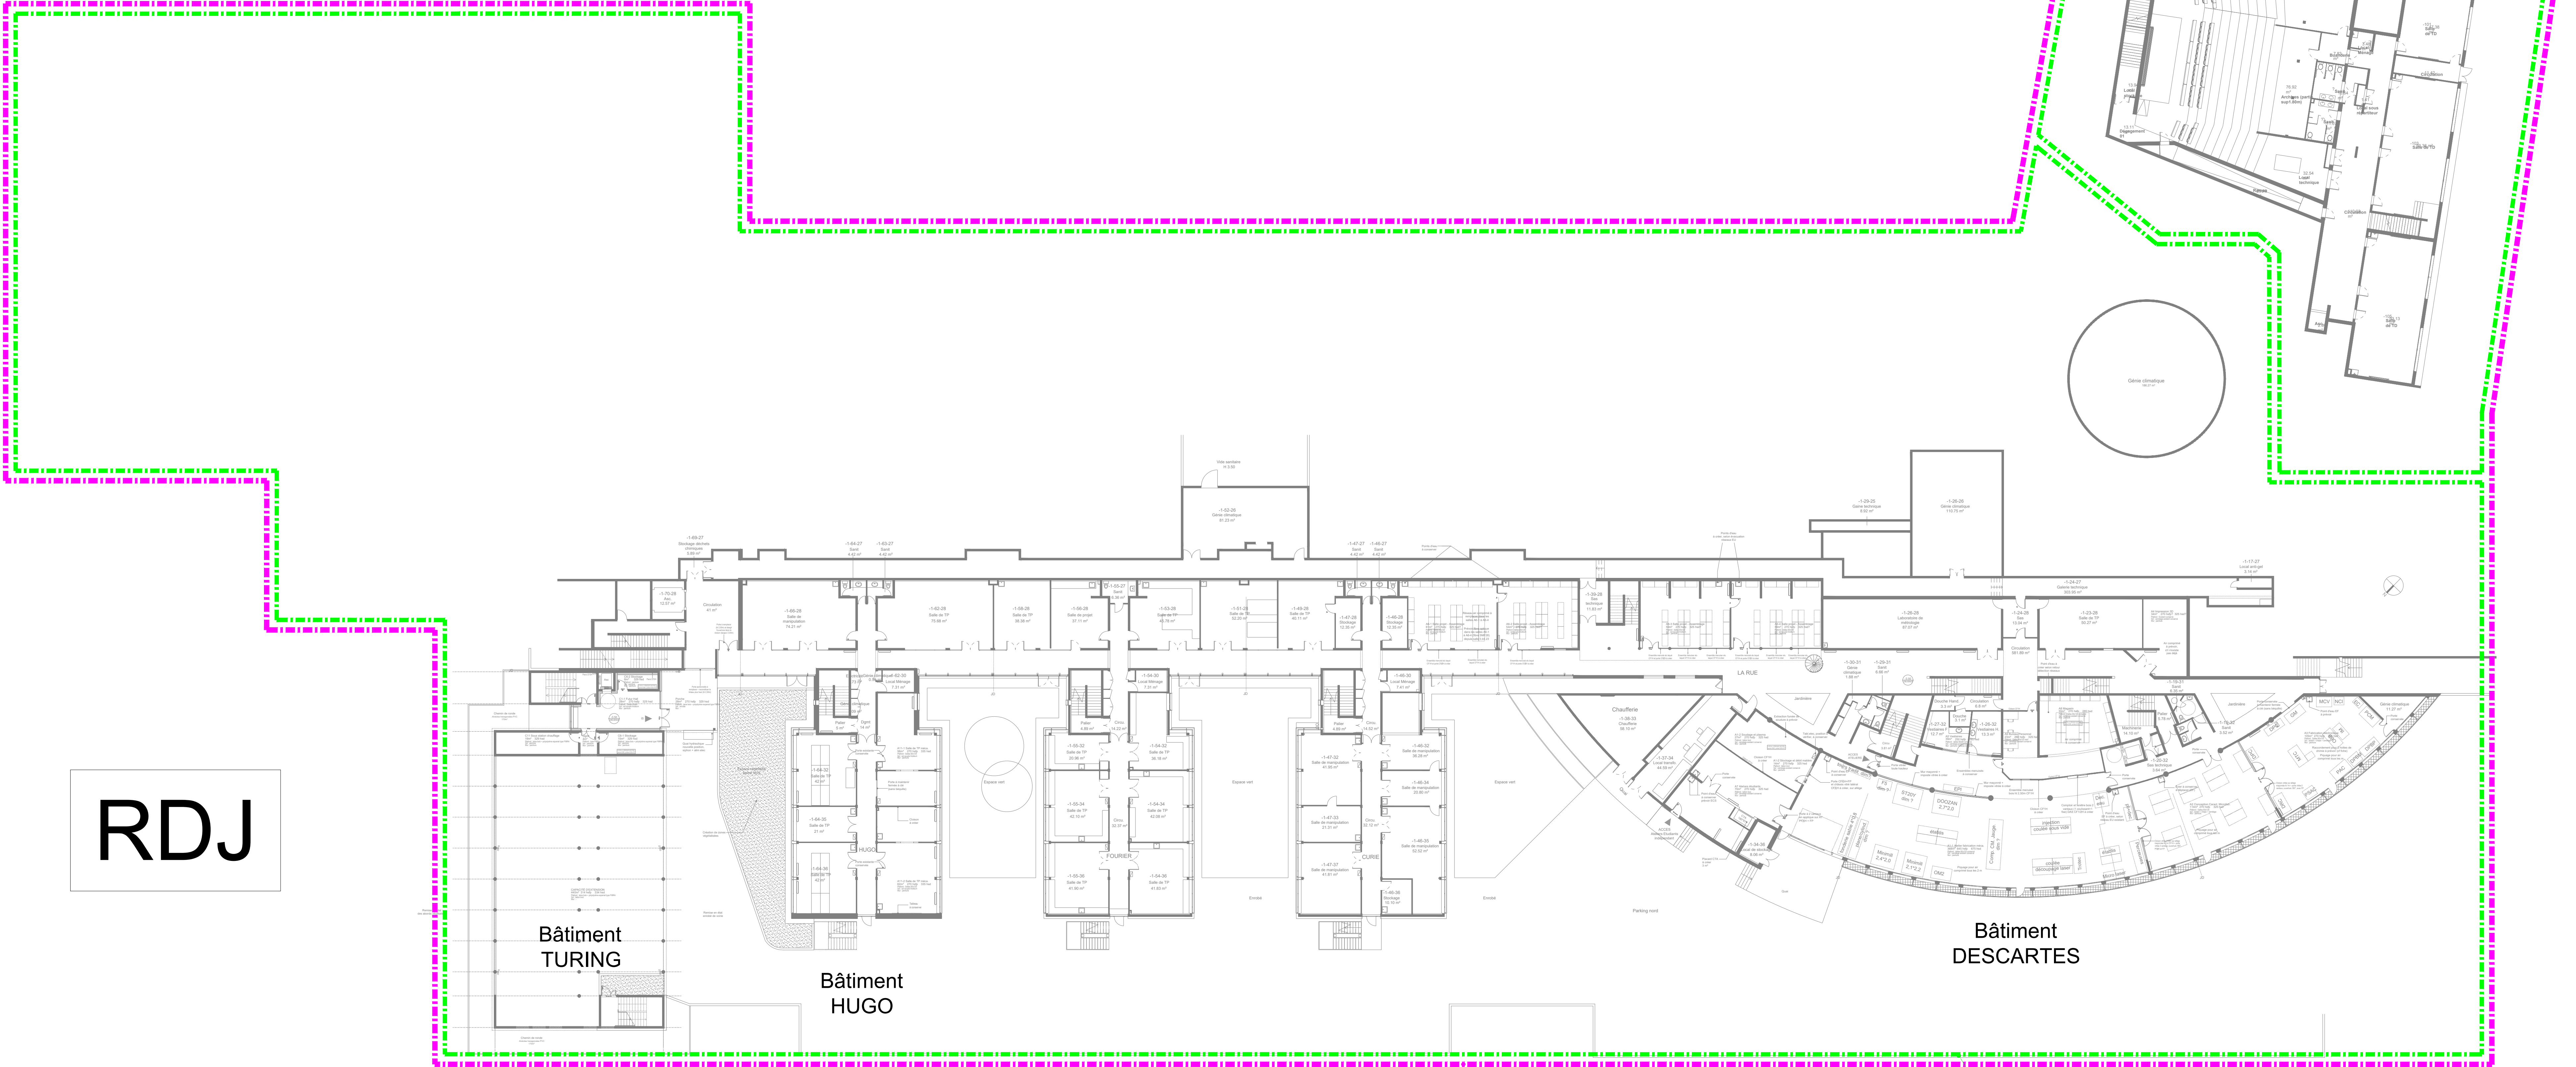

RDJ

ZDM-11  
Hors projet

ZA-1 = ZC-1

ZDM-10

LEGENDE

●

ZA-....

Zone d'Alarme

●

ZC-....

Zone de Compartimentage

●

ZF-....

Zone de Désenfumage

●

ZDA-....

Zone de Détection Automatique

●

ZDM-....

Zone de Détection Manuelle

MAITRE D'OUVRAGE

SUPMICROTECH – ENSMM

26 Rue de l'Épitahe

25000 Besançon

ARCHITECTE

B\_CUBE Architectes

65 Rue Hérion

69 004 Lyon

M. 04 78 30 04

EMETTEUR

B27 Ai

LES BUREAUX DE CHURCHILL

2, RUE RENÉ CHAR - CS 66 606

21066 DIJON CEDEX

Tel. 03 80 03 95 05

Édition originale

COMMENTAIRES

P.O.

J.M.

11.04.2025

0

Dessiné par

Vérifié par

Date

Indices

LOT SSI

SECURITE INCENDIE

FICHIER INFO : C:\BUREAU\PROJET\SSSI\SSSI01.dwg

Plan État Projeté

ZONING - Niveau RDJ

Projet

Sous projet

Phase

Émetteur

Lot

Niveau

Zone

Type Doc

PLAN N°

SSII01

Indice

0