


ZF.11 - Amphithéâtres Bât. TESLA - RDC + R-1
COMMANDE EN LOCAL SUR DAC EXISTANT , NON RAMENER SUR U.C.M.C.

ZDM.10 - Bât. ENSMM - R-1 - Secteur 1
ZDM.11 - Bât. ENSMM - R-1 - Secteur 2
ZDM.20 - Bât. ENSMM - RDC - Secteur 1
ZDM.21 - Bât. ENSMM - RDC - Secteur 2
ZDM.30 - Bât. ENSMM - R+1
ZDM.40 - Bât. ENSMM - R+2
ZDM.22 - Bât. DMA - RDC
ZDM.31 - Bât. DMA - R+1

ZDA.01- HALL Canton 1 - RDC + R+1
ZDA.02- HALL Canton 2 - RDC + R+1
ZDA.03- HALL Canton 3 - RDC + R+1
ZDA.04- HALL Canton 4 - RDC + R+1
ZDA.05- HALL Canton 5 - RDC + R+1
ZDA.06- CIRCULATION RDC + R-1
ZDA.07- LOCAL SSI - Concierge RDC
ZDA.08- bât. TRANSIT - RDC
ZDA.09- bât. René DESCARTES - CIRCULATION R+2

TRE TABLEAU REPETITEUR D'EXPLOITATION

- ZDA - Zone de Détection Automatique

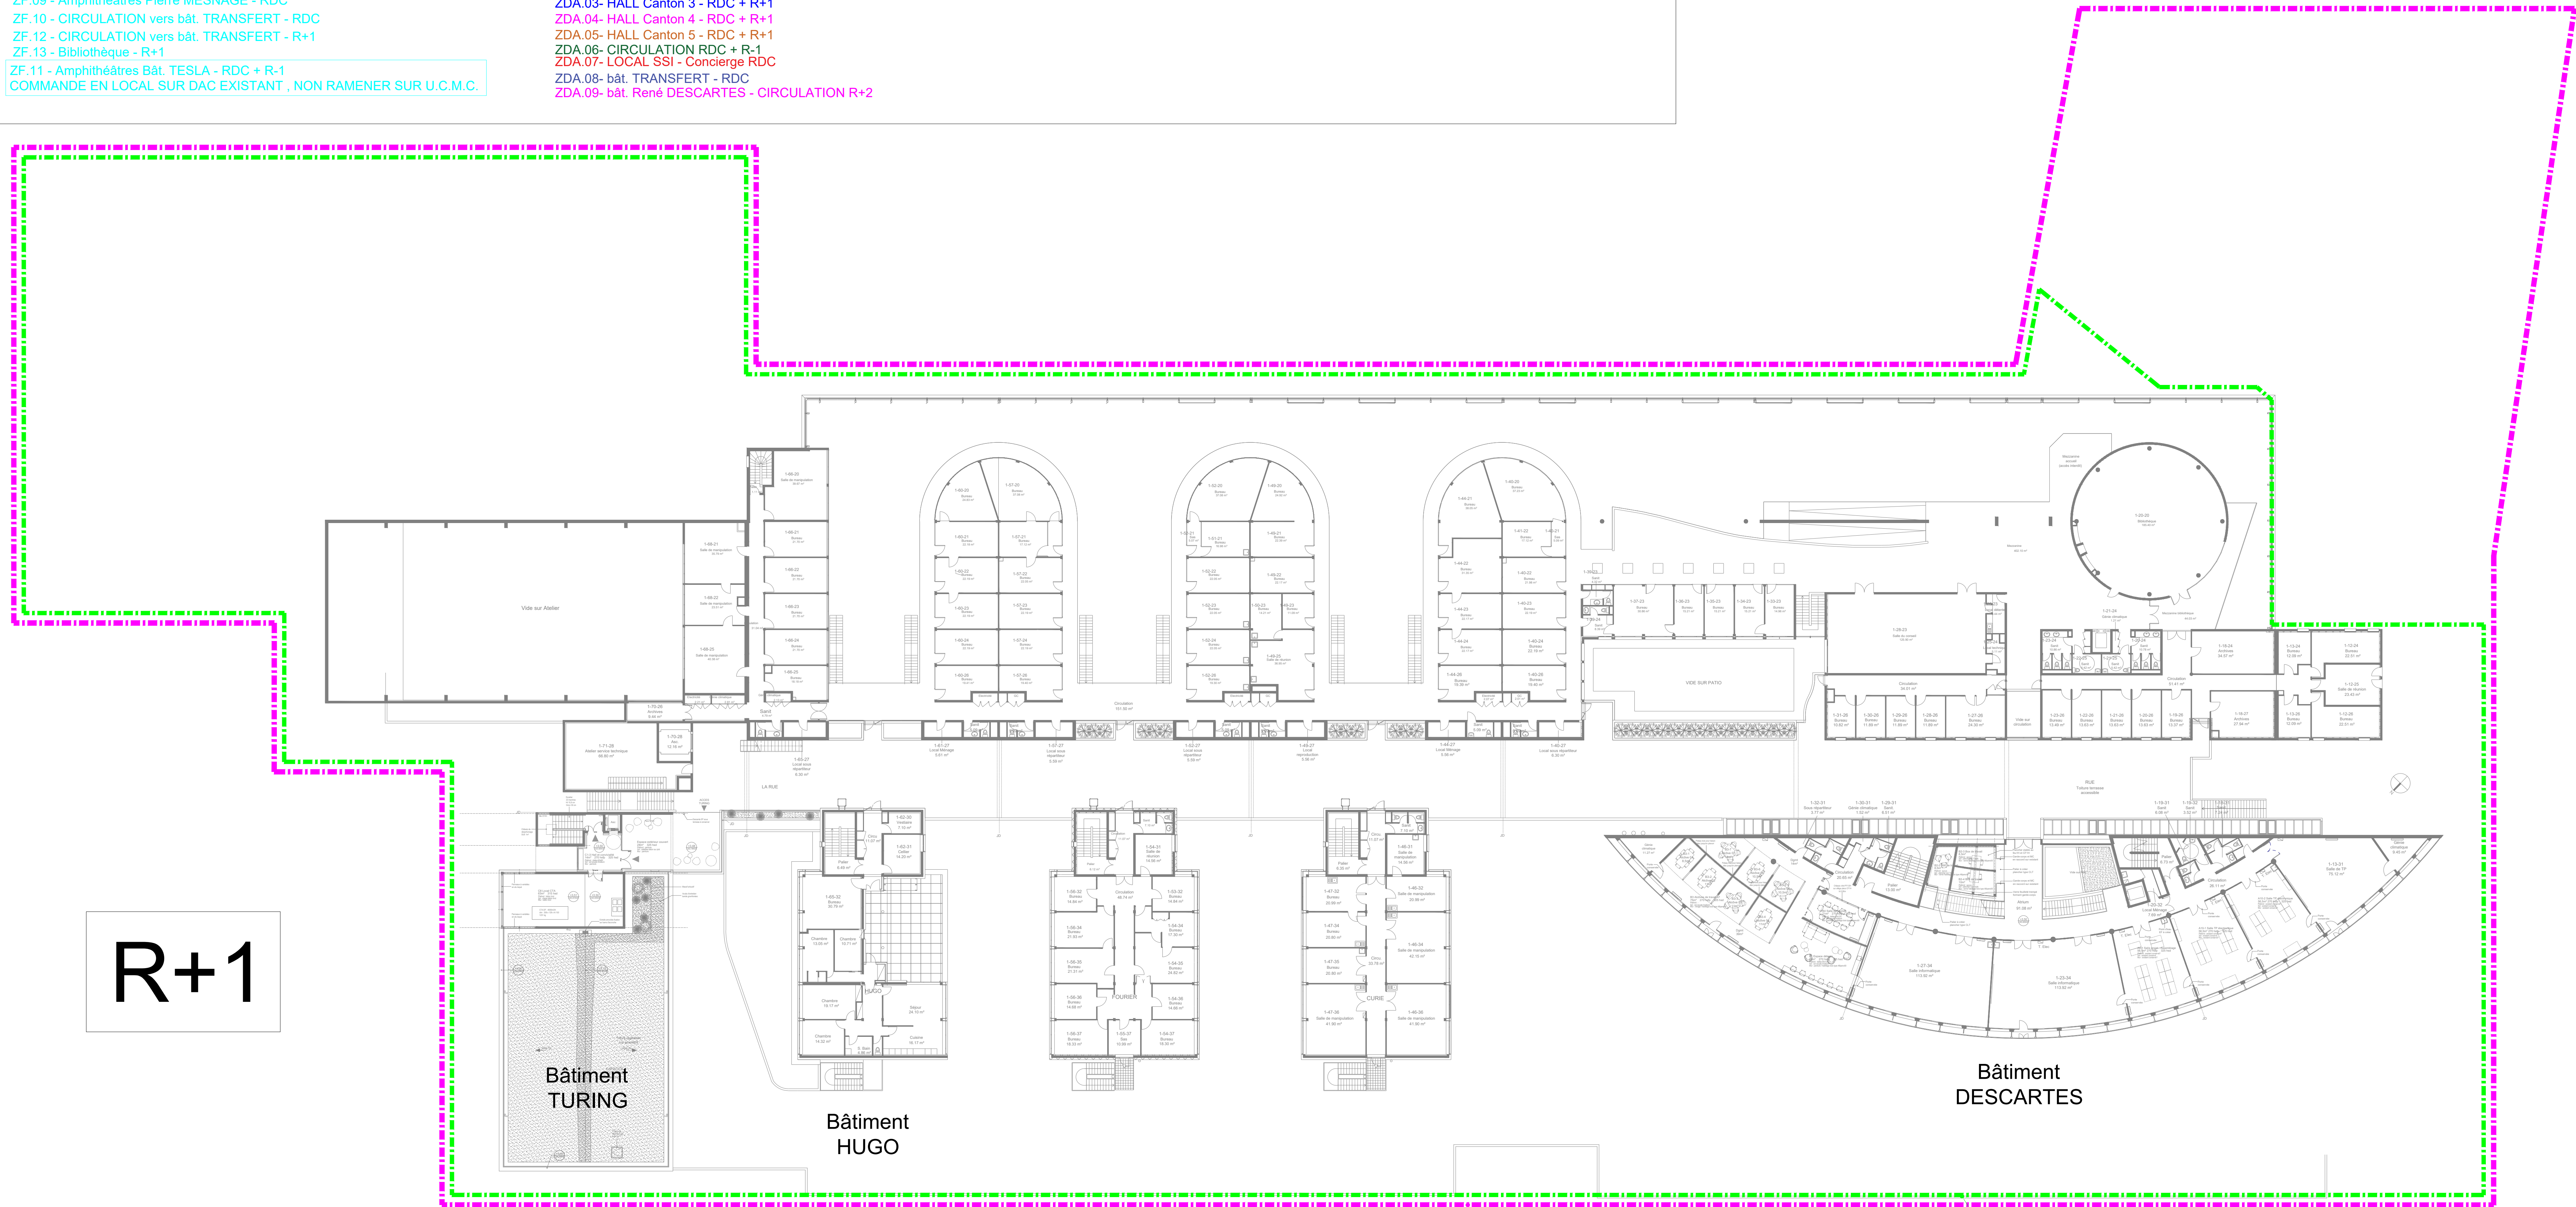

R+1

Bâtiment
TURING

Bâtiment
HUGO

Bâtiment
DESCARTES

ZA-1 = ZC-1

ZDM-30


LEGENDE

● ZDM-.... Zone de Détection Manuelle



INNOVATION GÉNÉRALE ET CONSTRUCTION	VTD PRÉFASSE	STRUCTURE BETONARMÉ	PLUDES ET ETUDES TECHNIQUES	ECONOMIE DE LA CONSTRUCTION	SMARTBUILDING INNOVATION DEV. DURABLE	DEV DURABLE COO-CONCEPTION MATERIAUX BIO-SOURCES	QUALITE SECURITE	PILOTAGE D'OPERATION HACK OPC	ICPD ENVIRONNEMENT
--	-----------------	------------------------	--------------------------------	--------------------------------	---	---	---------------------	--	-----------------------




 **SUP
MICRO
TECH**
ENSMM

MAITRE D'OUVRAGE
SUPMICROTECH – ENSMM
26 Rue de l'Épitaphe
25000 Besançon

SUPMICROTECH – ENSMM
Extension des locaux de SUPMICROTECH – ENSMM

ARCHITECTE

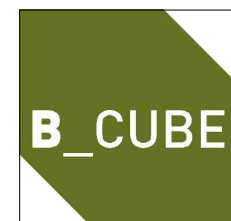

B_CUBE Architectes
65 Rue Hénou
69 004 Lyon
tel : 04.78.39.04

EMETTEUR

B^{AI} 27

B27 Ai
LES BUREAUX DE CHURCHILL
2, RUE RENÉ CHAR - CS 66 606
21066 DIJON CEDEX
Tél : 03.80.53.95.95

Édition originale	P.O.	J.M.	11.04.2025	0
COMMENTAIRES	Dessiné par	Vérifié par	Date	Indices

**LOT SSI
SECURITE INCENDIE**

ÉCH : 1/50

N° AFFAIRE : 2404112275

FICHIER INFO :
C:\USERS\JP.AUDOT\DESKTOP

Plan État Projeté ZONING - Niveau R+1

Projet	Sous projet	Phase	Emetteur	Lot	Niveau	Zone	Type Doc	PLAN N°	Indice
SUPM	ESM	APD	B27	SSI	R+1	TTZ	PLA	SSI03	0