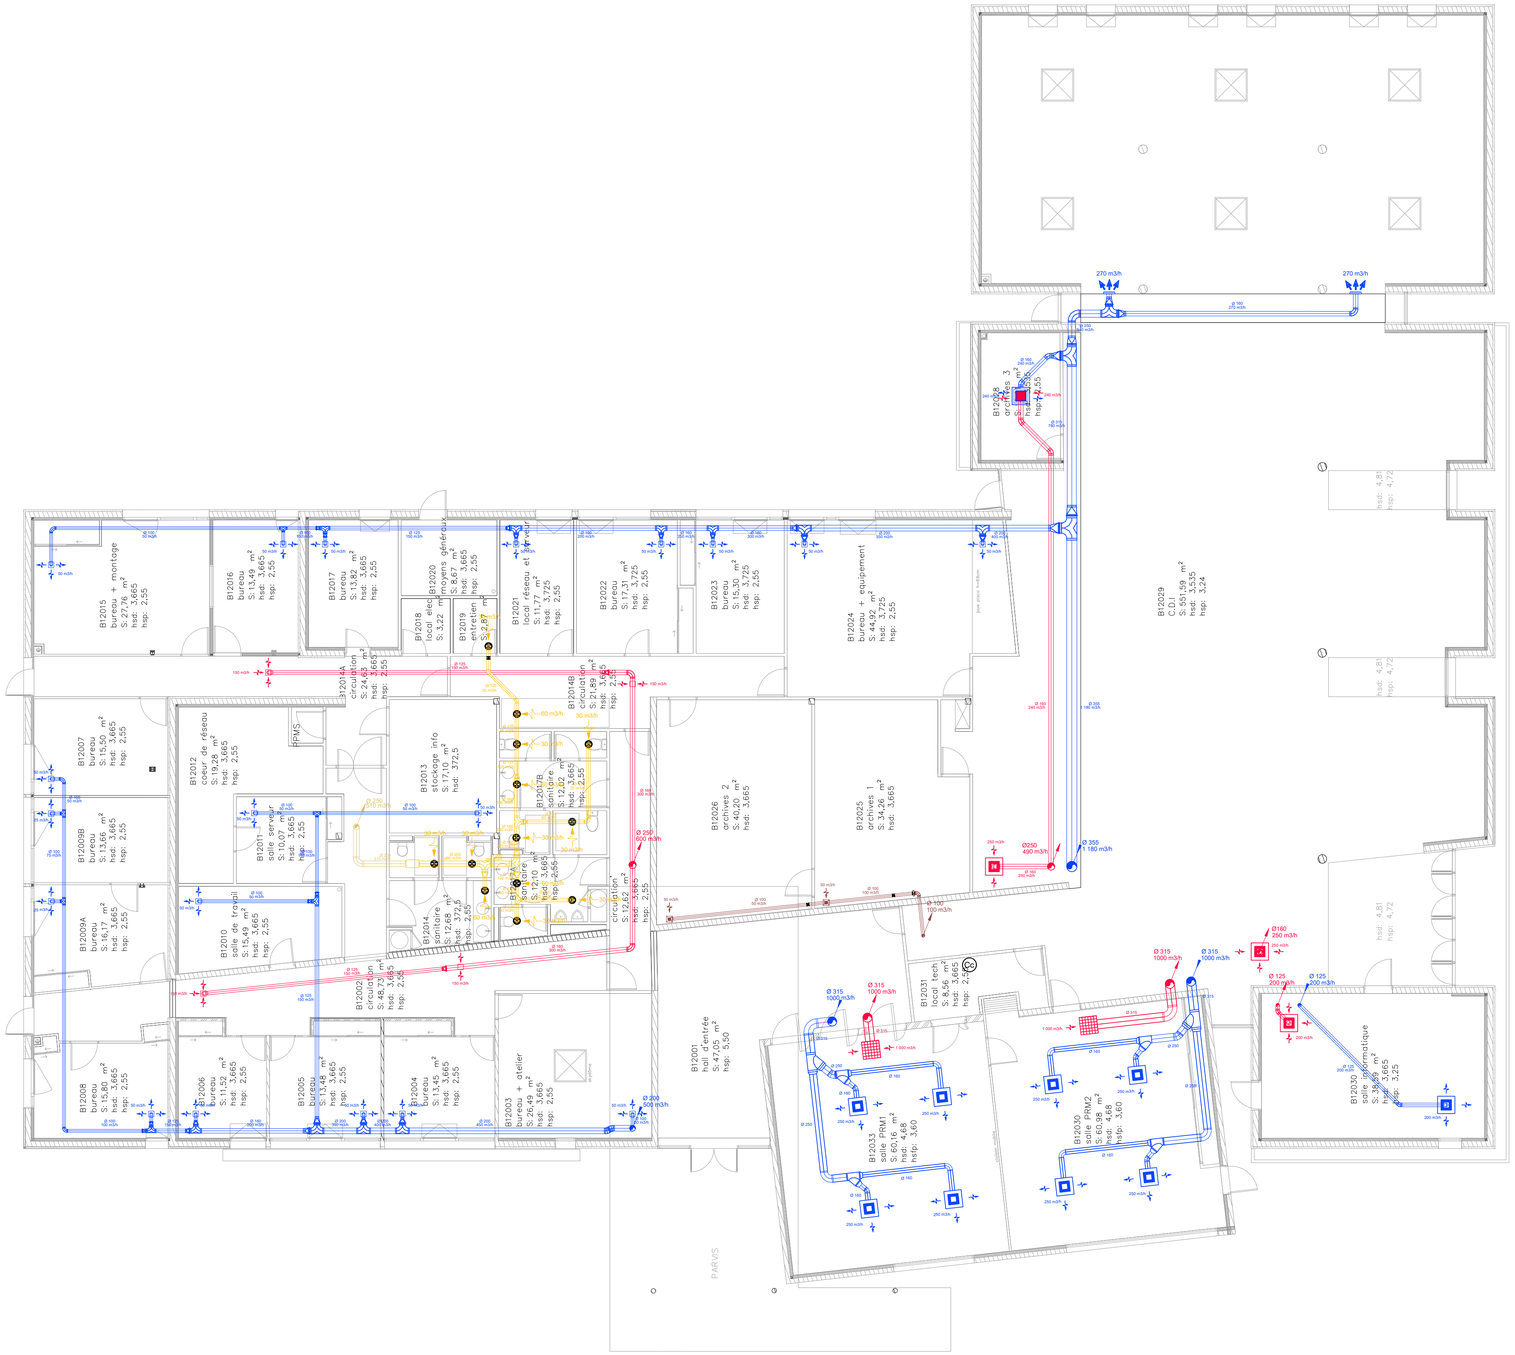
B12015 bureau + montage S:27,76 m² hsd: 3,665 hsp: 2,55
B12016 bureau S:13,49 m² hsd: 3,665 hsp: 2,55
B12020 moyens généraux S:8,67 m² hsd: 3,665 hsp: 2,55
B12018 local elec S:3,22 m²
B12019 entretien S:2,67 m²
B12021 local réseau et informatique S:11,77 m² hsd: 3,665 hsp: 2,55
B12022 bureau S:17,31 m² hsp: 2,55 hsp: 2,55
B12023 bureau S:15,30 m² hsd: 3,665 hsp: 2,55
B12024 bureau + équipement S:44,30 m² hsd: 3,725 hsp: 2,55
B12029 C.D.I S:551,59 m² hsd: 3,525 hsp: 3,24
B12028 archives 3 S:18,63 m² hsd: 3,665 hsp: 2,53
B12013 stockage info S:17,10 m² hsd: 372,5
B12009A bureau S:16,17 m² hsd: 3,665 hsp: 2,55
B12010 salle de travail S:15,49 m² hsd: 3,665 hsp: 2,55
B12026 archives 2 S:40,20 m² hsd: 3,665
B12025 archives 1 S:34,26 m² hsd: 3,665
B12031 local tech S:8,56 m² hsd: 3,665 hsp: 2,55
B12030 salle PRM2 S:60,38 m² hsd: 3,665 hsp: 3,60
B12033 salle PRM1 S:60,16 m² hsd: 4,68 hsp: 3,60
B12008 bureau S:15,80 m² hsd: 3,665 hsp: 2,55
B12006 bureau S:11,52 m² hsd: 3,665 hsp: 2,55
B12005 bureau S:13,49 m² hsd: 3,665 hsp: 2,55
B12004 bureau S:13,49 m² hsd: 3,665 hsp: 2,55
B12003 bureau + atelier S:26,49 m² hsd: 3,665 hsp: 2,55
B12001 hall d'entrée S:47,10 m² hsp: 5,50
B12027 circulation S:12,62 m² hsd: 3,665 hsp: 2,55
