


HÔTEL DES FINANCES DE
VITRE
RDC - PROJET

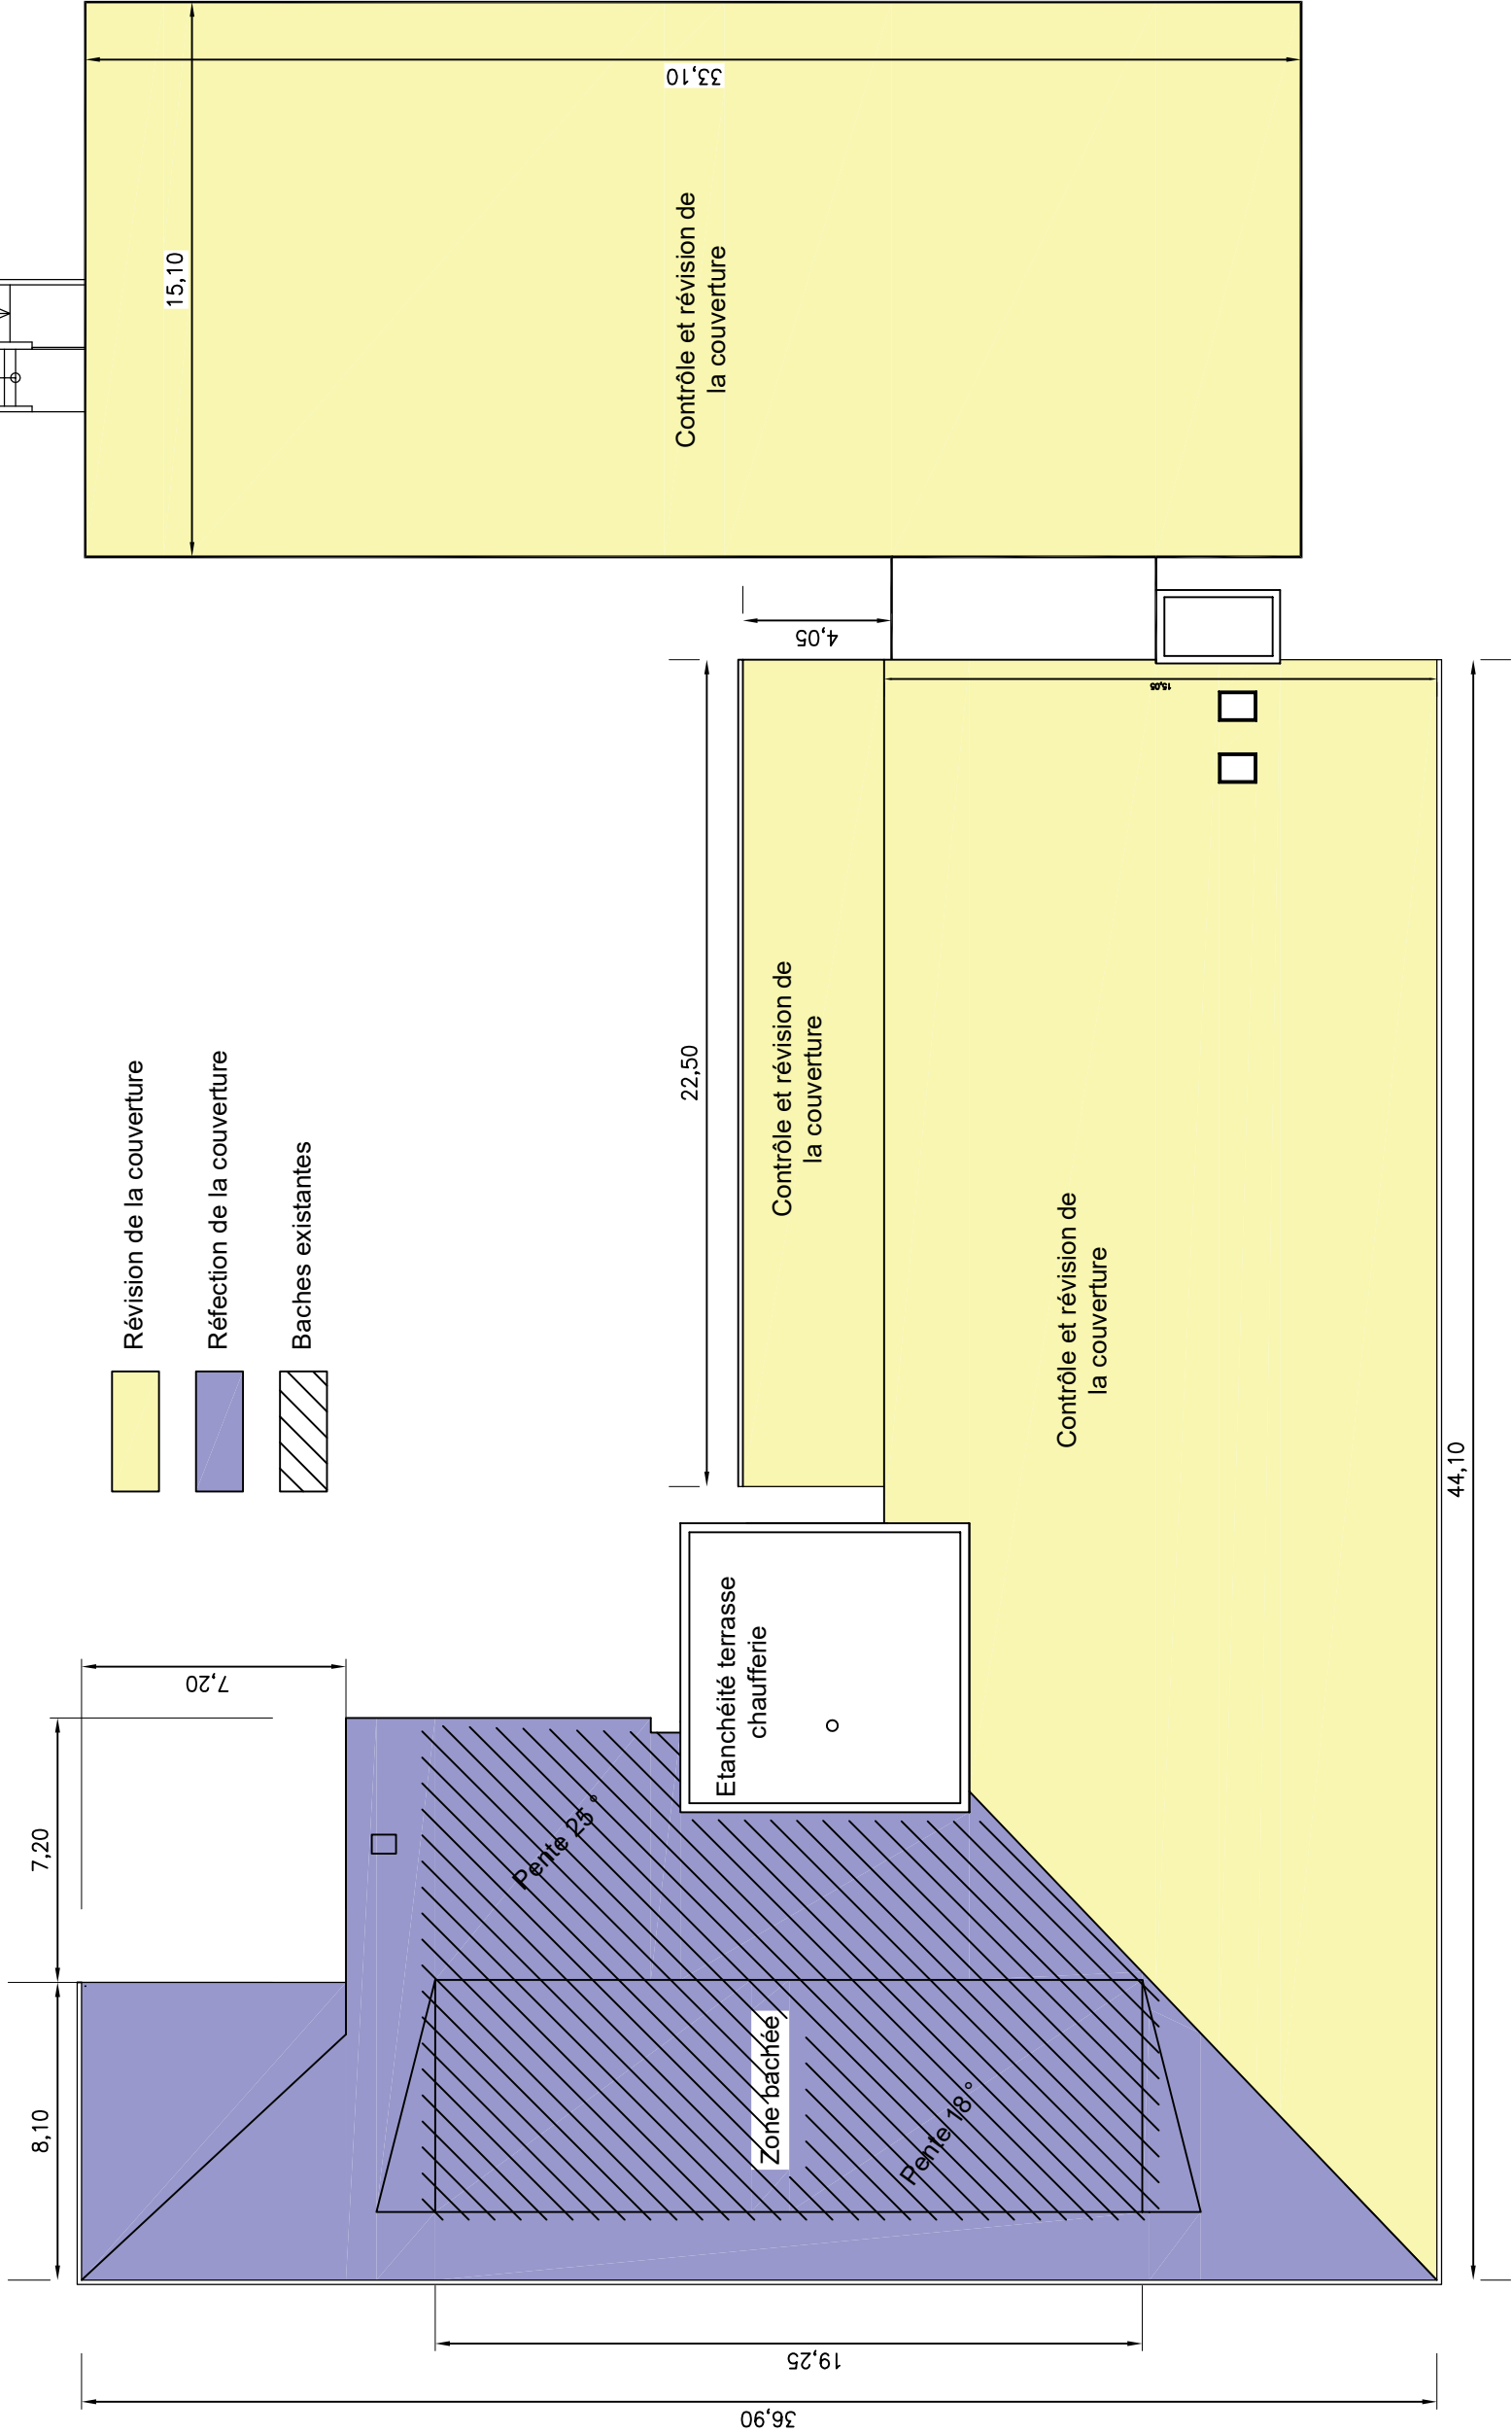

CFP de VITRE Plans des toitures